




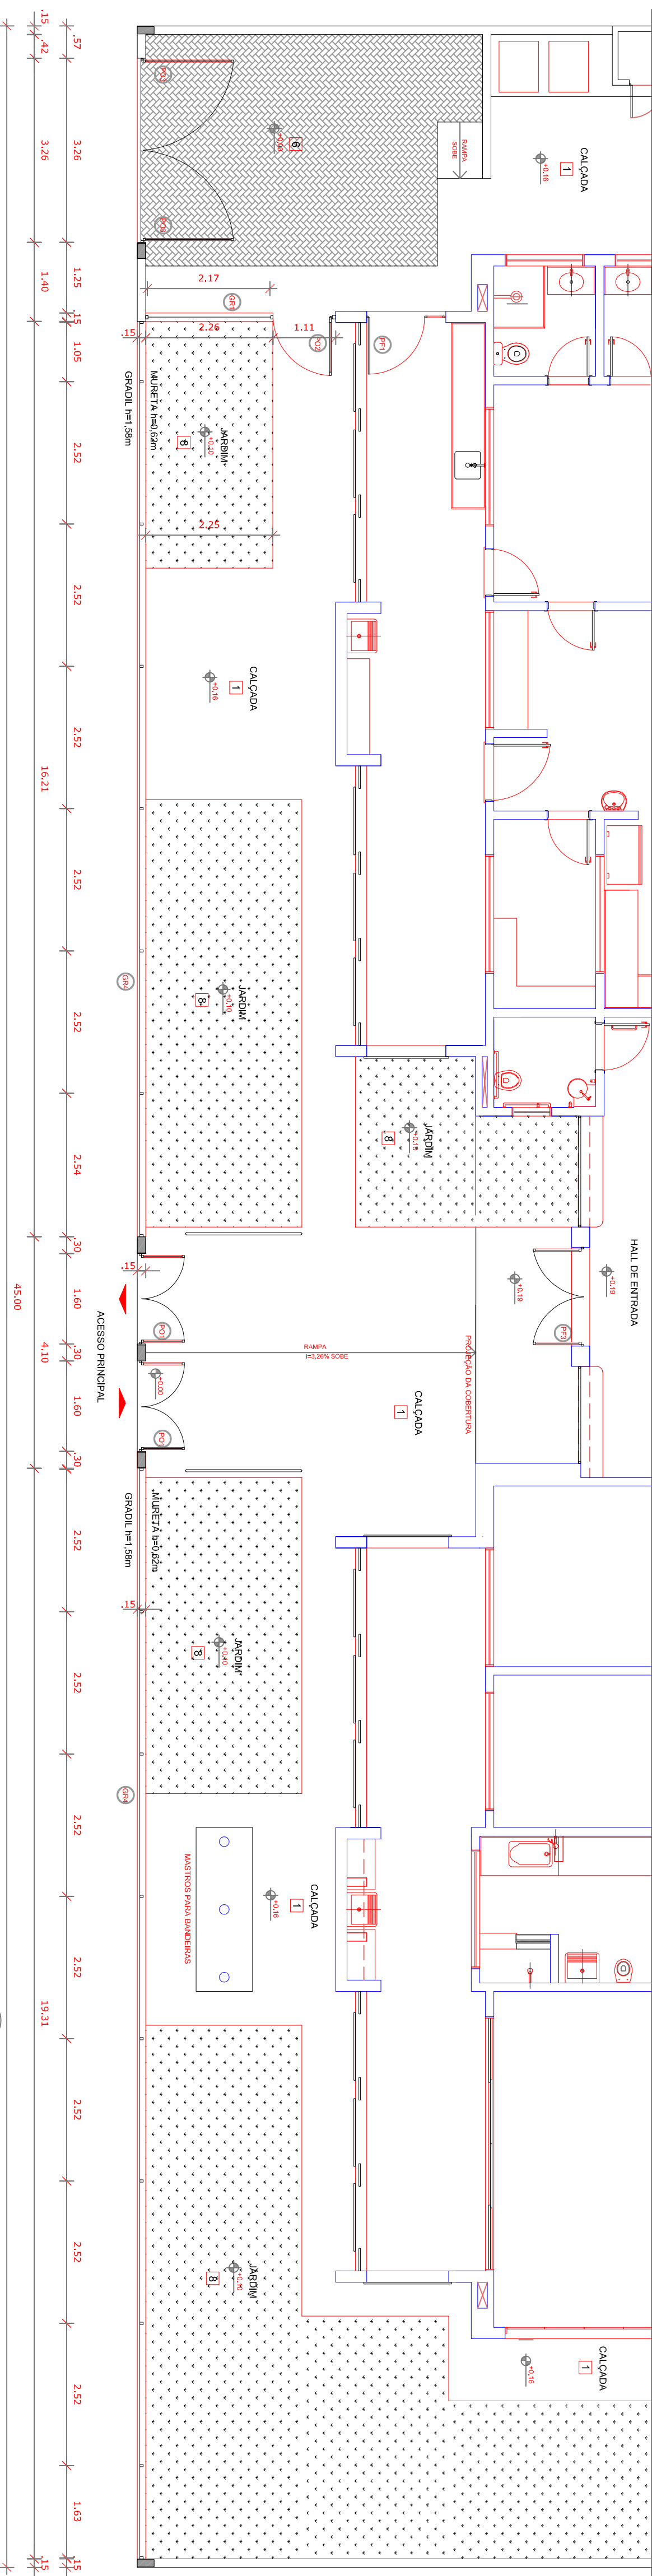



1 PLANTA BAIXA - PORTÕES E FECHAMENTOS
ESCALA 1/75

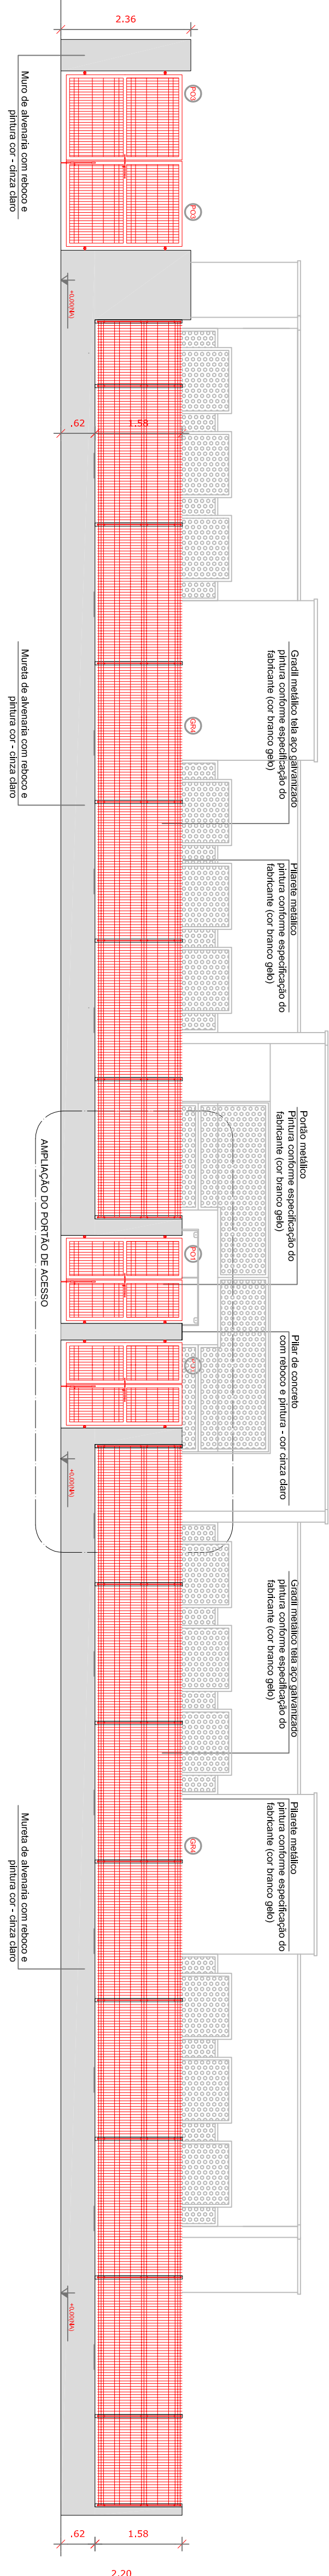

2 VISTA - PORTÕES E FECHAMENTOS

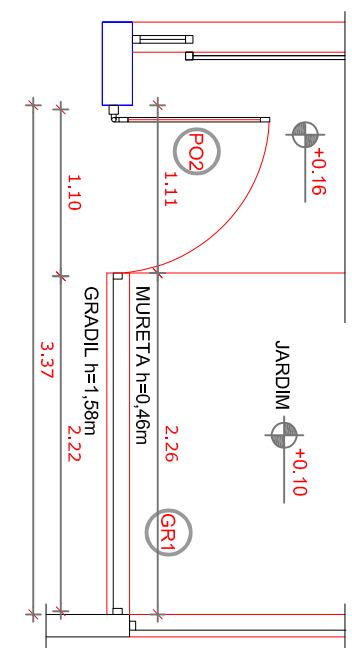

3 VISTA - PORTÕES DE SERVIÇO
ESCALA 1/50

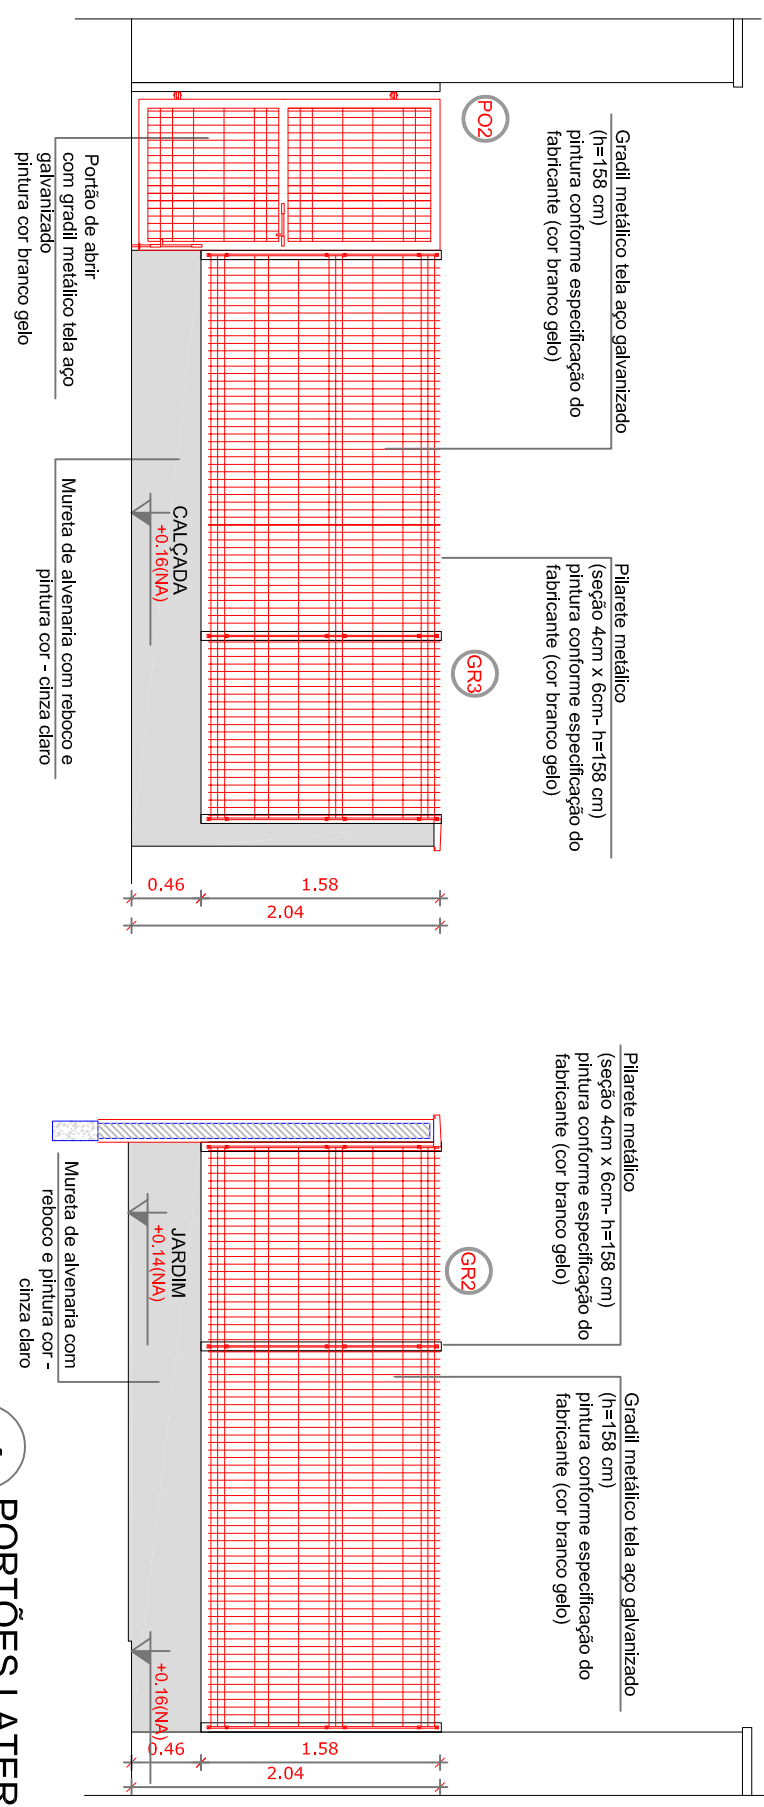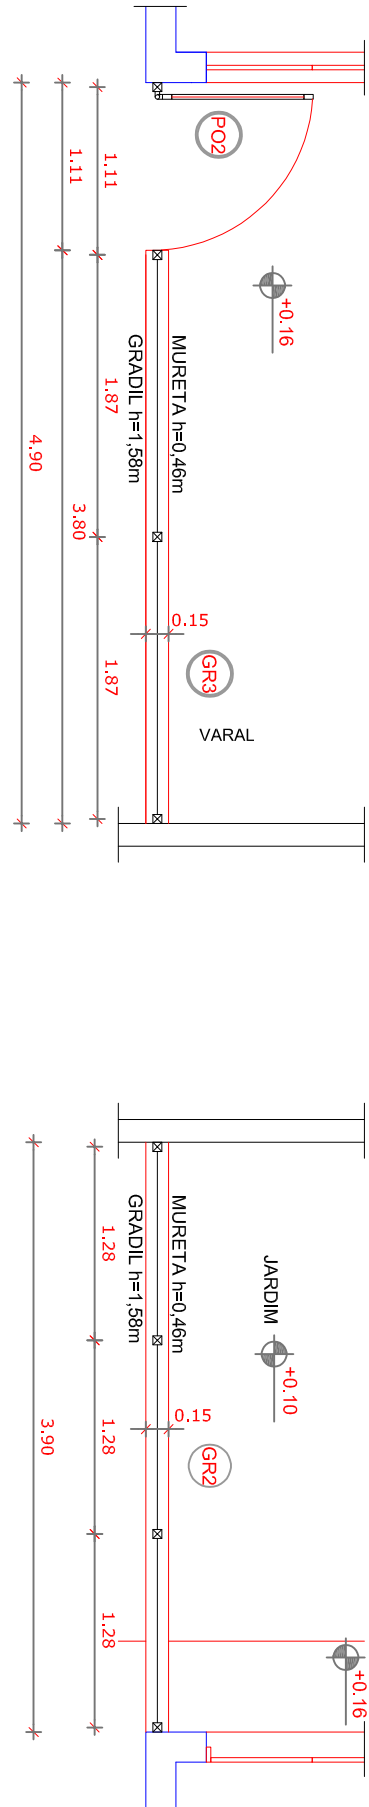


4 PORTÕES LATERAIS
ESCALA 1/50

LEGENDA DE PORTÕES - PORTÕES METÁLICOS			
REF.	Dimensões (cm)	TIPO	AMBIENTES
PO1	150 x 210	02 folhas - de abrir	Acesso principal
PO2	100 x 200	01 folha - de abrir	Pátio de serviço
PO3	312 x 200	02 folhas - de abrir	Acesso de serviço


GRADIL METÁLICO		
	Seção (cm)	Altura (cm)
PILARETE	4 x 6	158
GRADIL	5 x 20	153

5 AMPLIAÇÃO - PORTÃO DE ACESSO

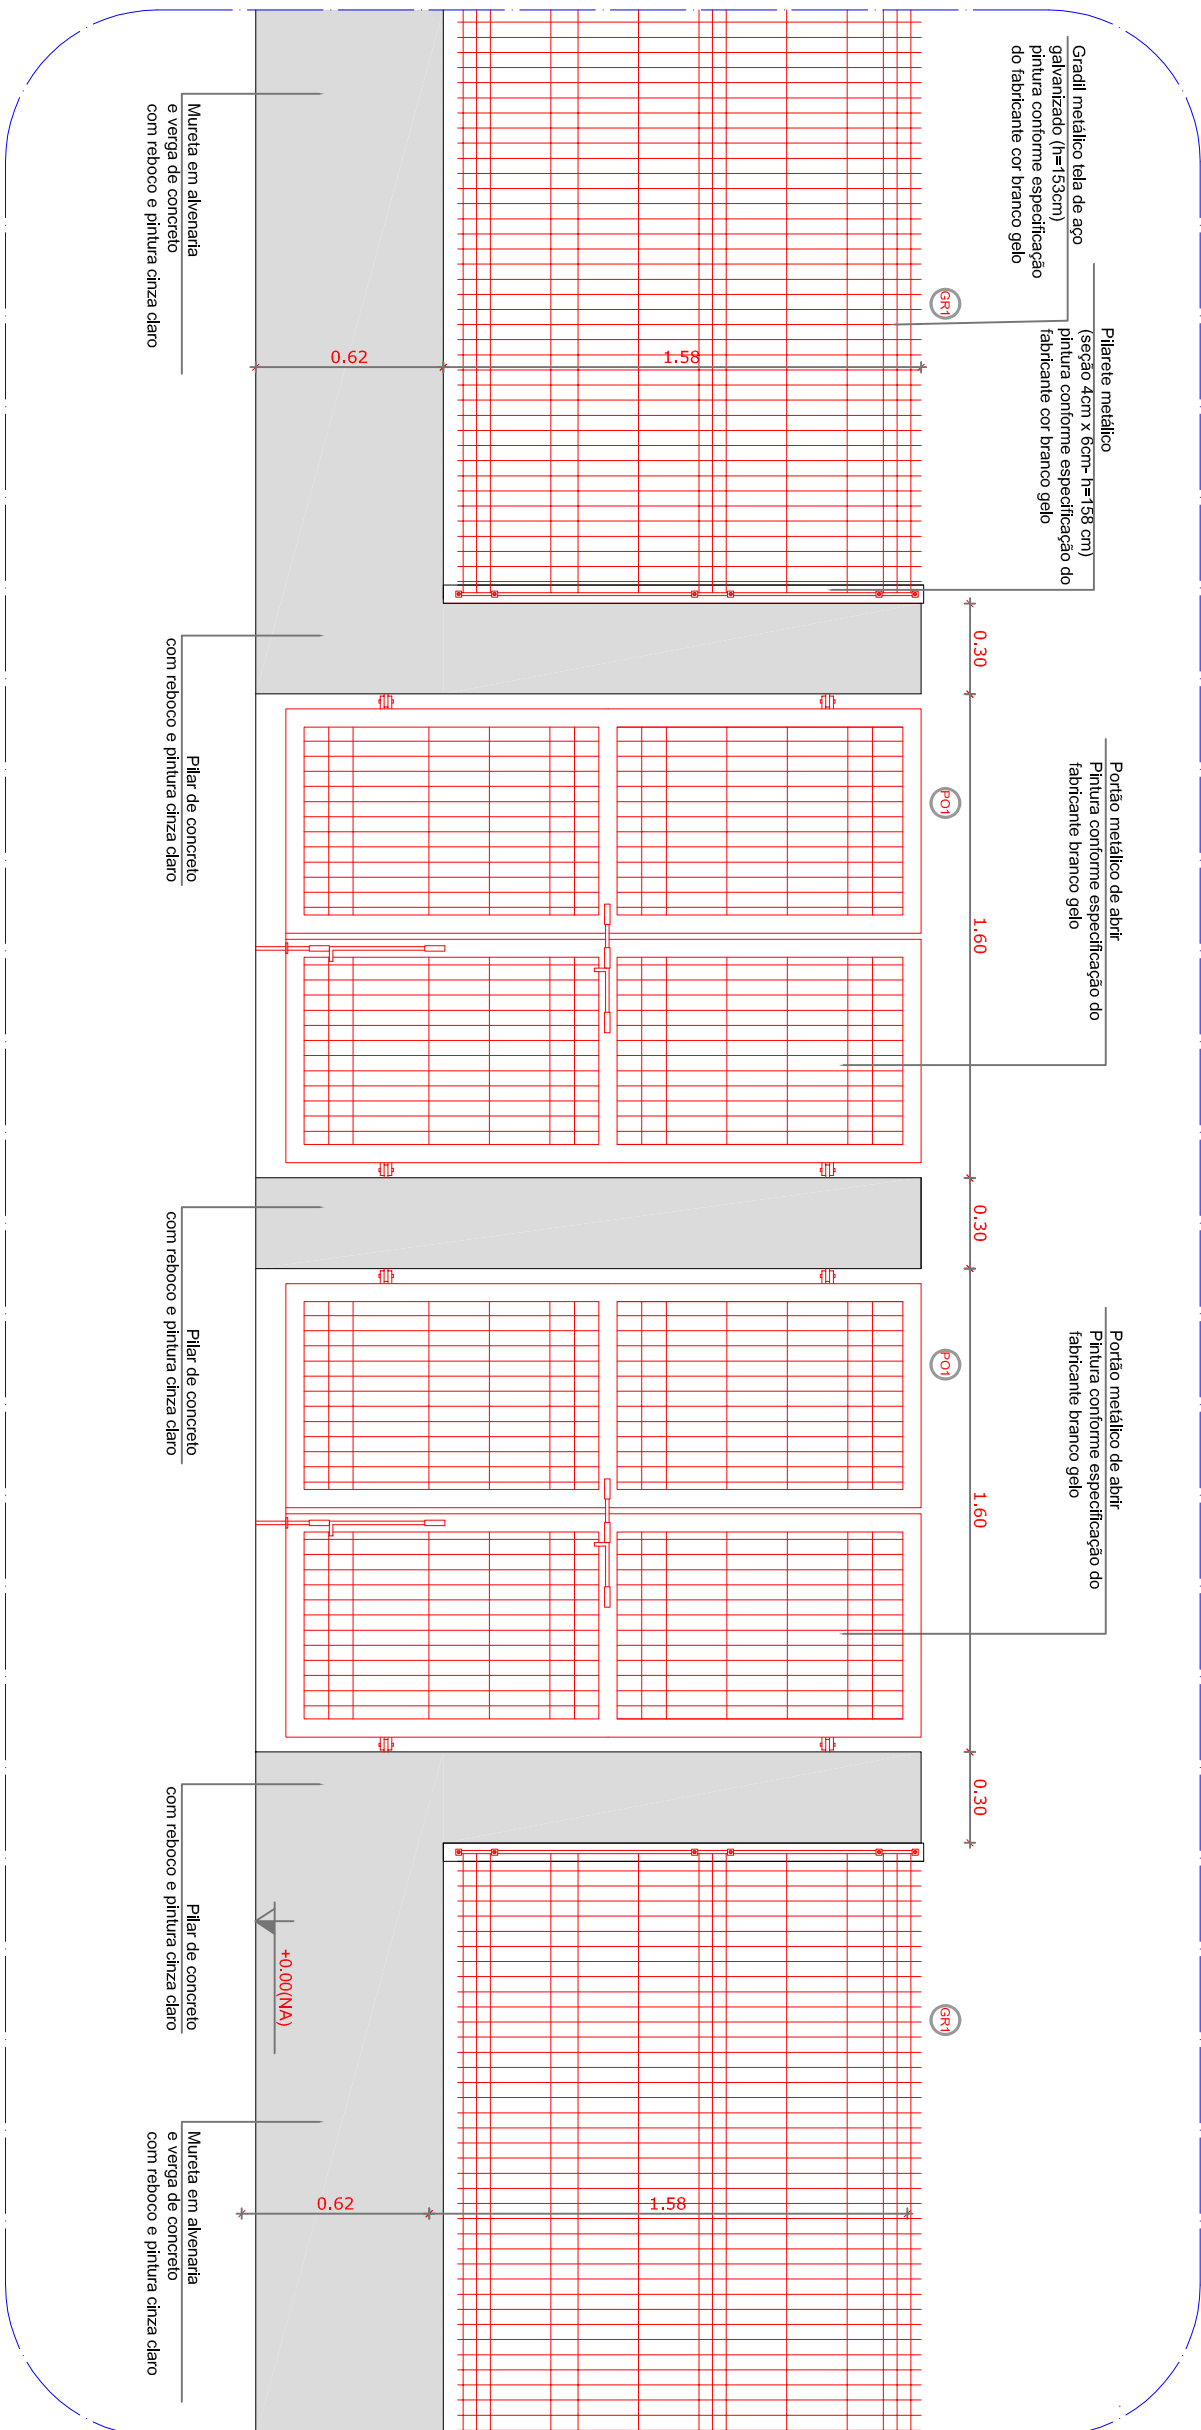

- [illegible]

LEGENDA:	
	INDICAÇÃO NÍVEL PLANTA E CORTE
	INDICAÇÃO DE CORTES
	INDICAÇÃO DE FACHADAS
	INDICAÇÃO DE PORTAS E JANELAS
	INDICAÇÃO DE ELEMENTOS (BANDEIRAS, PROTEÇÕES ETC.)
	INDICAÇÃO DE VISITAS
	ESPECIFICAÇÕES DE MATERIAIS
	INDICAÇÃO DE EIXOS

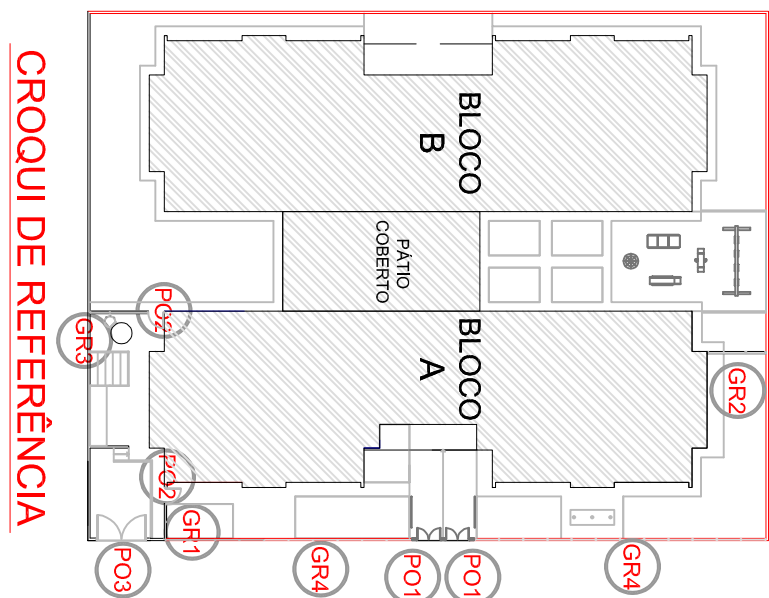[illegible]

FNDE Fundo Nacional de Desenvolvimento da Educação

Ministério da Educação

PROJETO PADRÃO - FNDE

PROPRIETÁRIO:	PREFEITURA DE NOVO BRASIL		
ENDEREÇO:	RUA DOM ABEL, QD 48, LT 1+18, LOTEAMENTO ÁGUA LIMPA NOVO BRASIL		
MUNICÍPIO:	UF: NOVO BRASIL/GO.		
PROPRIETÁRIO	PREFEITURA DE NOVO BRASIL/GO		
RESP. TÉCNICO		CREA	
Eng. CIVIL: Matheus José Alves Gomes		10169008140-GO	
AUTOR DO PROJETO		CAU	

DIFO	CREA
	RA

RESERVAÇÕES:					
PROGRAMA PROINFÂNCIA - PROJETO TIPO 2					
PROJETO DE ARQUITETURA					
CONSERVAÇÃO		DETALHAMENTO		ARQ	
COSEF - Coordenação Geral de Infraestrutura Educatonal		GRADIS E PORTÕES			
FORMATO	RENDISO		ESCALA	PRINCIPA	
A1 (841X584)	R 01		DIMENSIÃO		17/35
	R 02		JAN/EIRO/2017		