






Planta Térreo
1:50

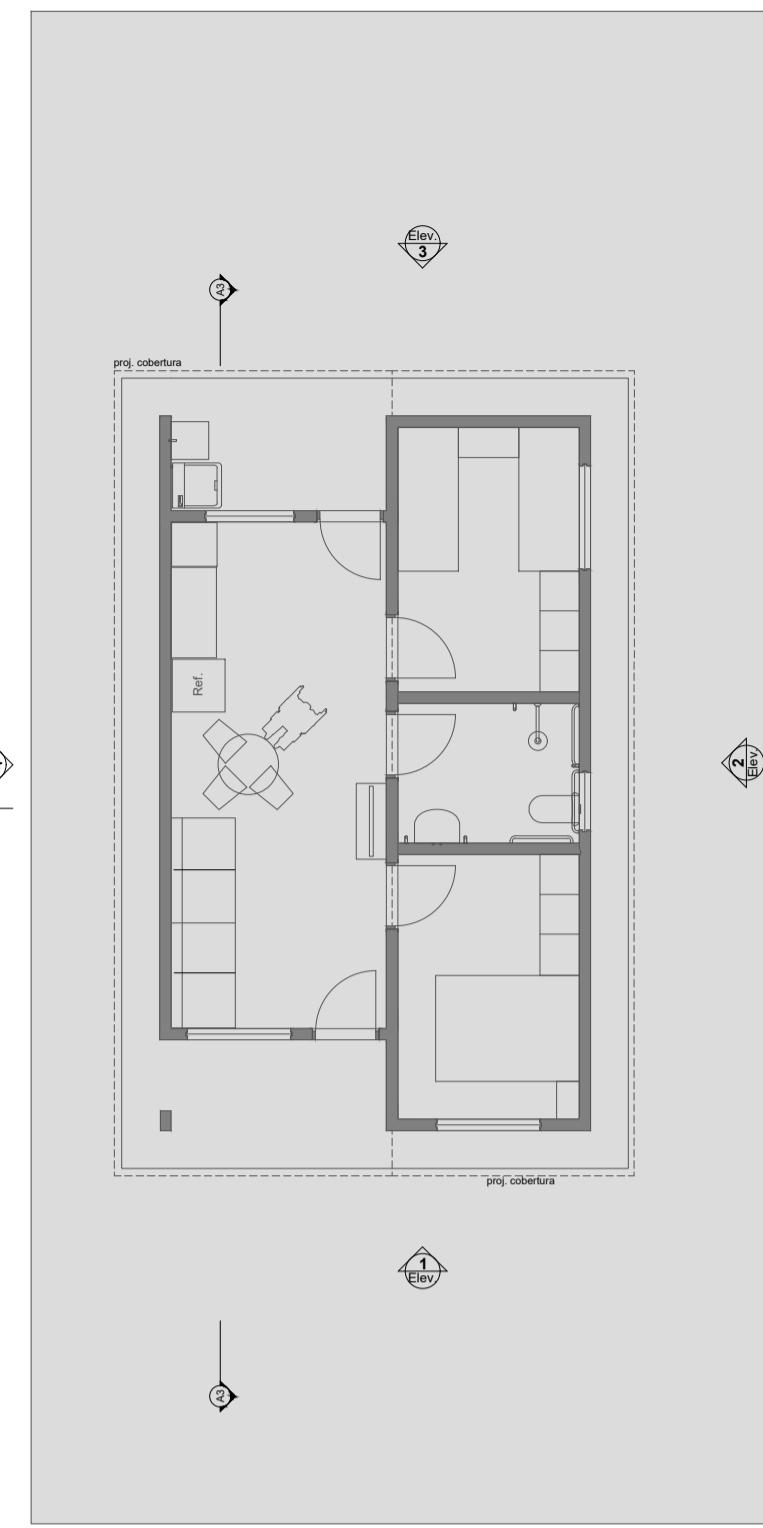


LAYOUT
1:100

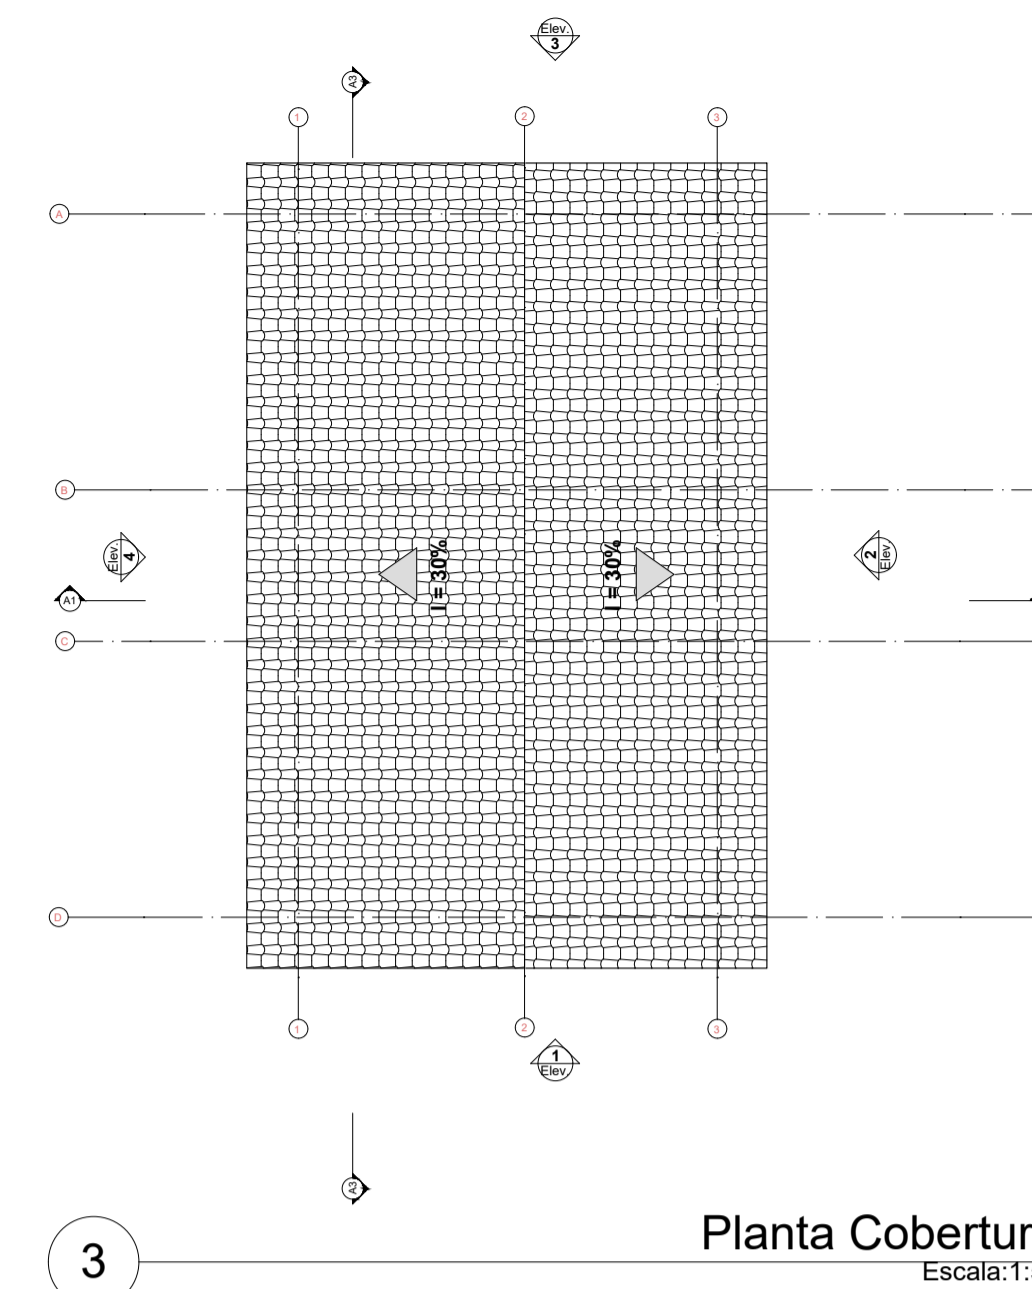


Planta Cobertura
Escala: 1:50

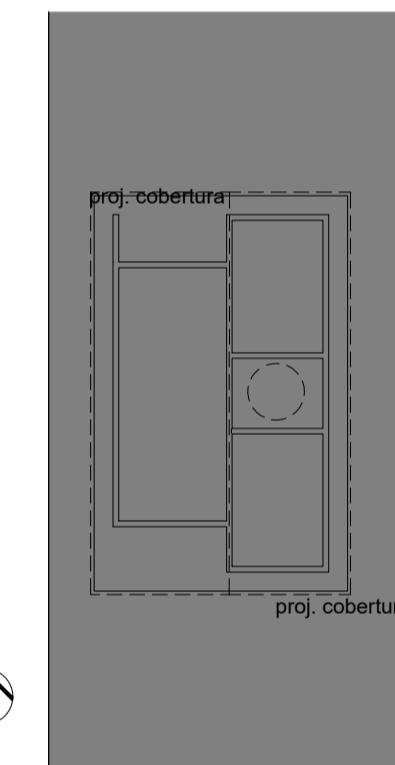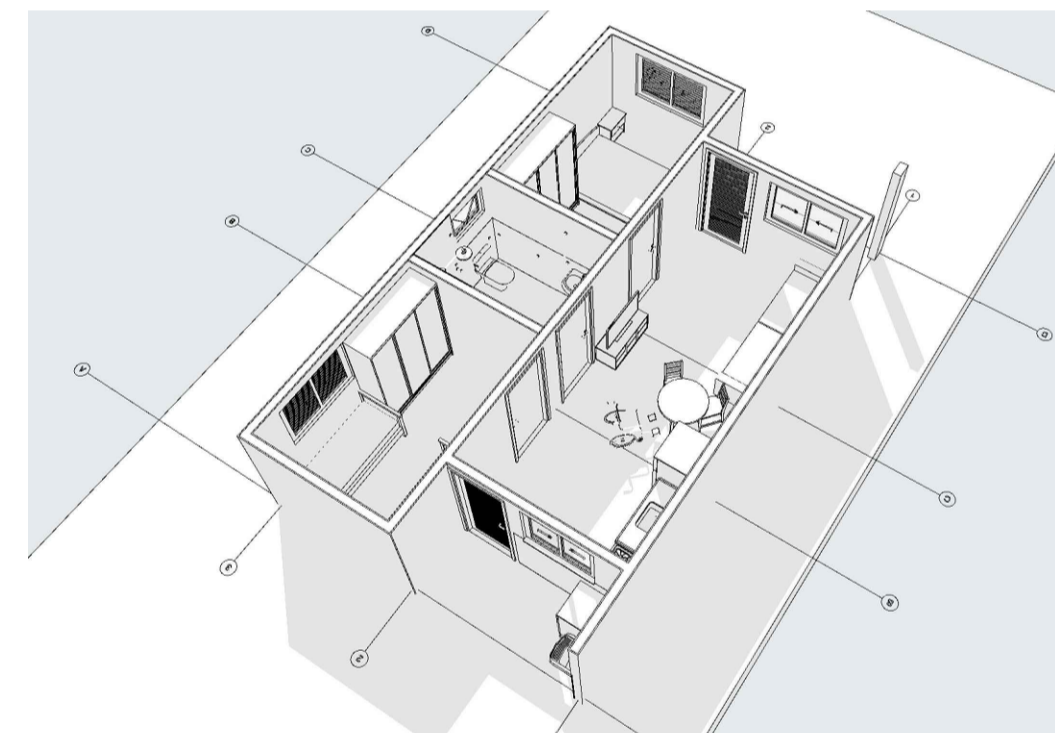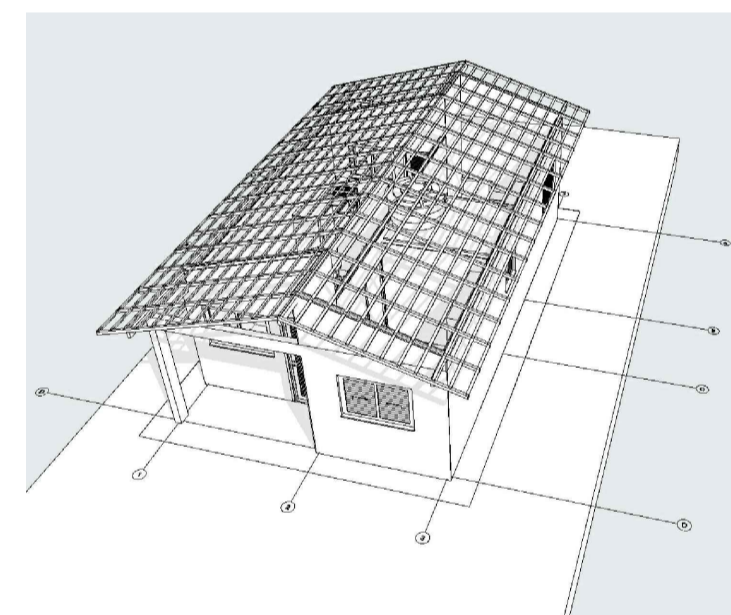


2 Implantação
Escala: 1:200

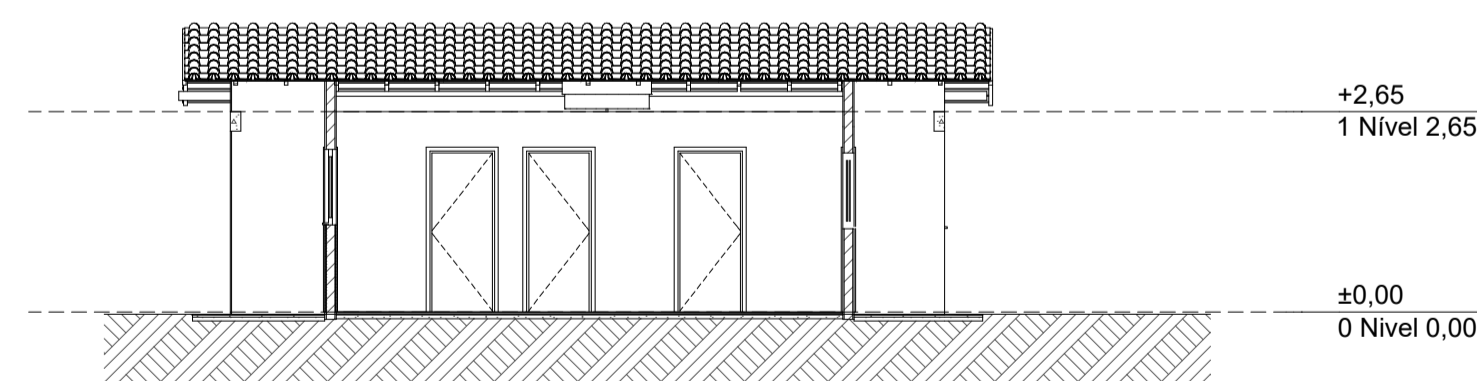


Corte
1:100

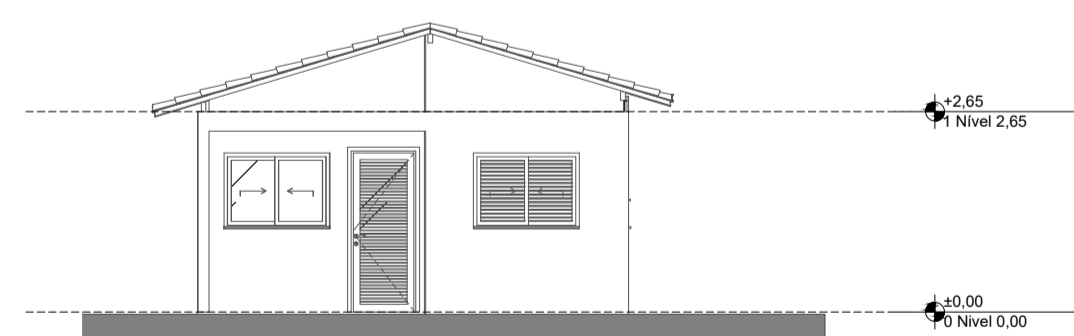


Elevação Frontal
1:100

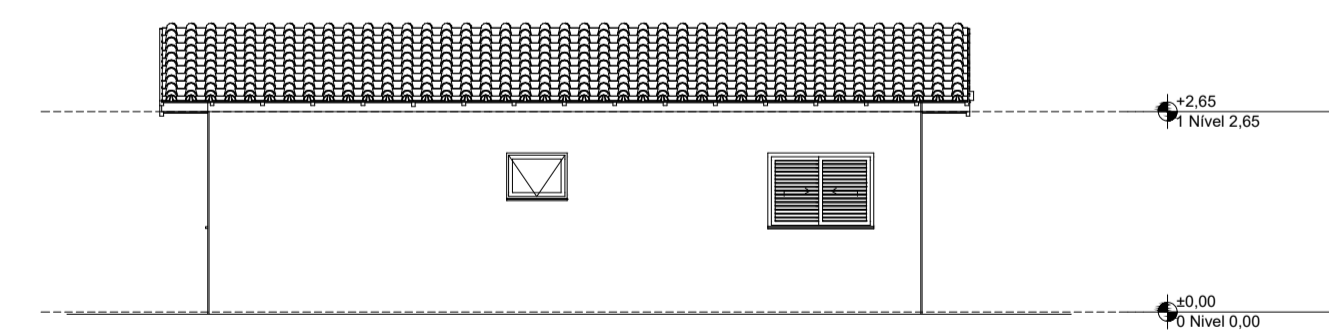


Lateral Direita
1:100

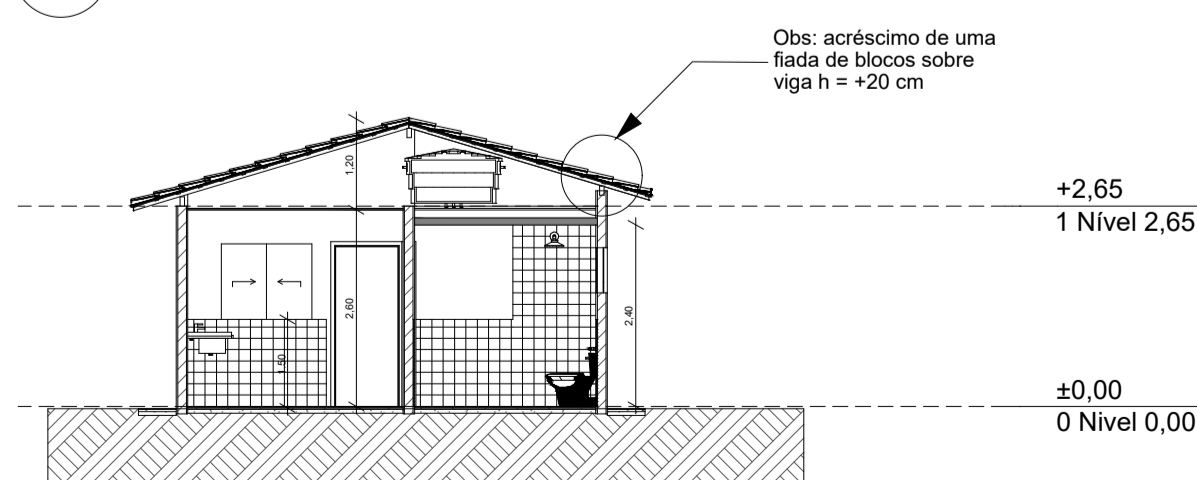

Corte
1:100

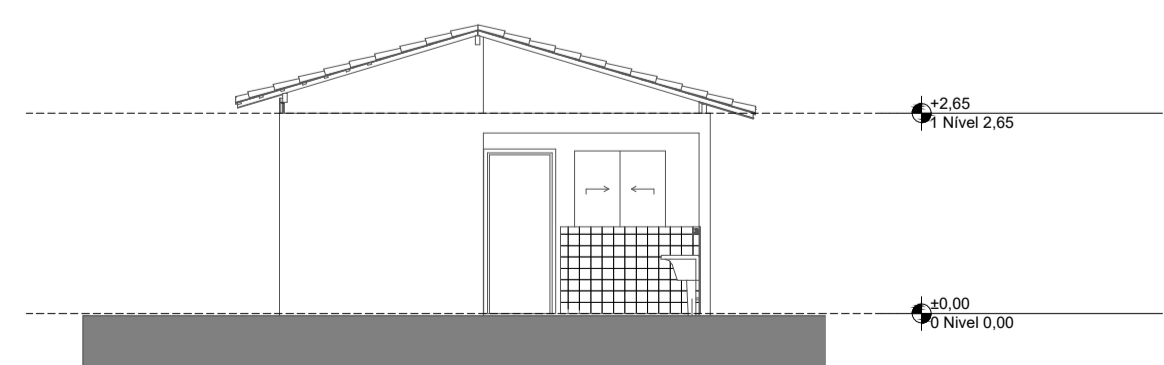

Elevação Posterior
1:100

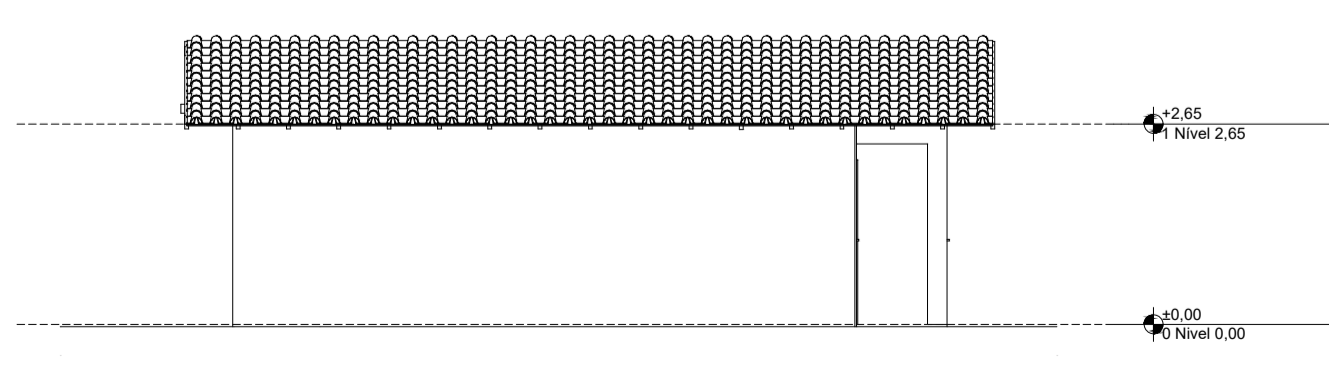

Lateral Esquerda
1:100

Quadro de Áreas			
Piso de Origem	Cômodo	Área Medida	
Nível 0,00	01	ESTAR / COZINHA	19,10
	02	DORM. 01	8,40
	03	BANHO	4,44
	04	DORM. 02	8,40
	05	VARANDA	3,56
	06	LAVANDERIA	3,56
		TOTAL	47,46 m²

APROVAÇÃO:
APROVADO EM:
01/SETEMBRO/2023

REVISÃO	DATA	MODIFICAÇÃO
01		
02		
03		
04		
05		
06		
07		



ARQUITETURA

CLIENTE
PREFEITURA MUNICIPAL DE DOVERLÂNDIA

OBRA
MCMV FNHIS - Programa Minha Casa, Minha Vida

ENDEREÇO
LOTEAMENTO MAGUITO VILELA
DOVERLÂNDIA-GO

REFERENTE
PLANTA BAIXA, DETALHES
PLANTA DE COBERTURA
IMAGENS

ÁREAS
ÁREA CONSTRUÍDA: 47,46 m²

A.R.T. Prancha N°

MARCELO FERREIRA DINIZ ARAUJO
CREIA: MT0396656

PREFEITURA MUNICIPAL DE DOVERLÂNDIA
CNPJ: 13.534.952/0001-36

1/1

Desenho	Revisão	Tamanho	Escala(s)	Unidade(s)	Data	A.R.T. N°
MARCELO	00	A1	INDICADA	METROS	2023	1020250284145