



PLANTA BAIXA DE DEMOLIÇÃO
ESCALA 1:75

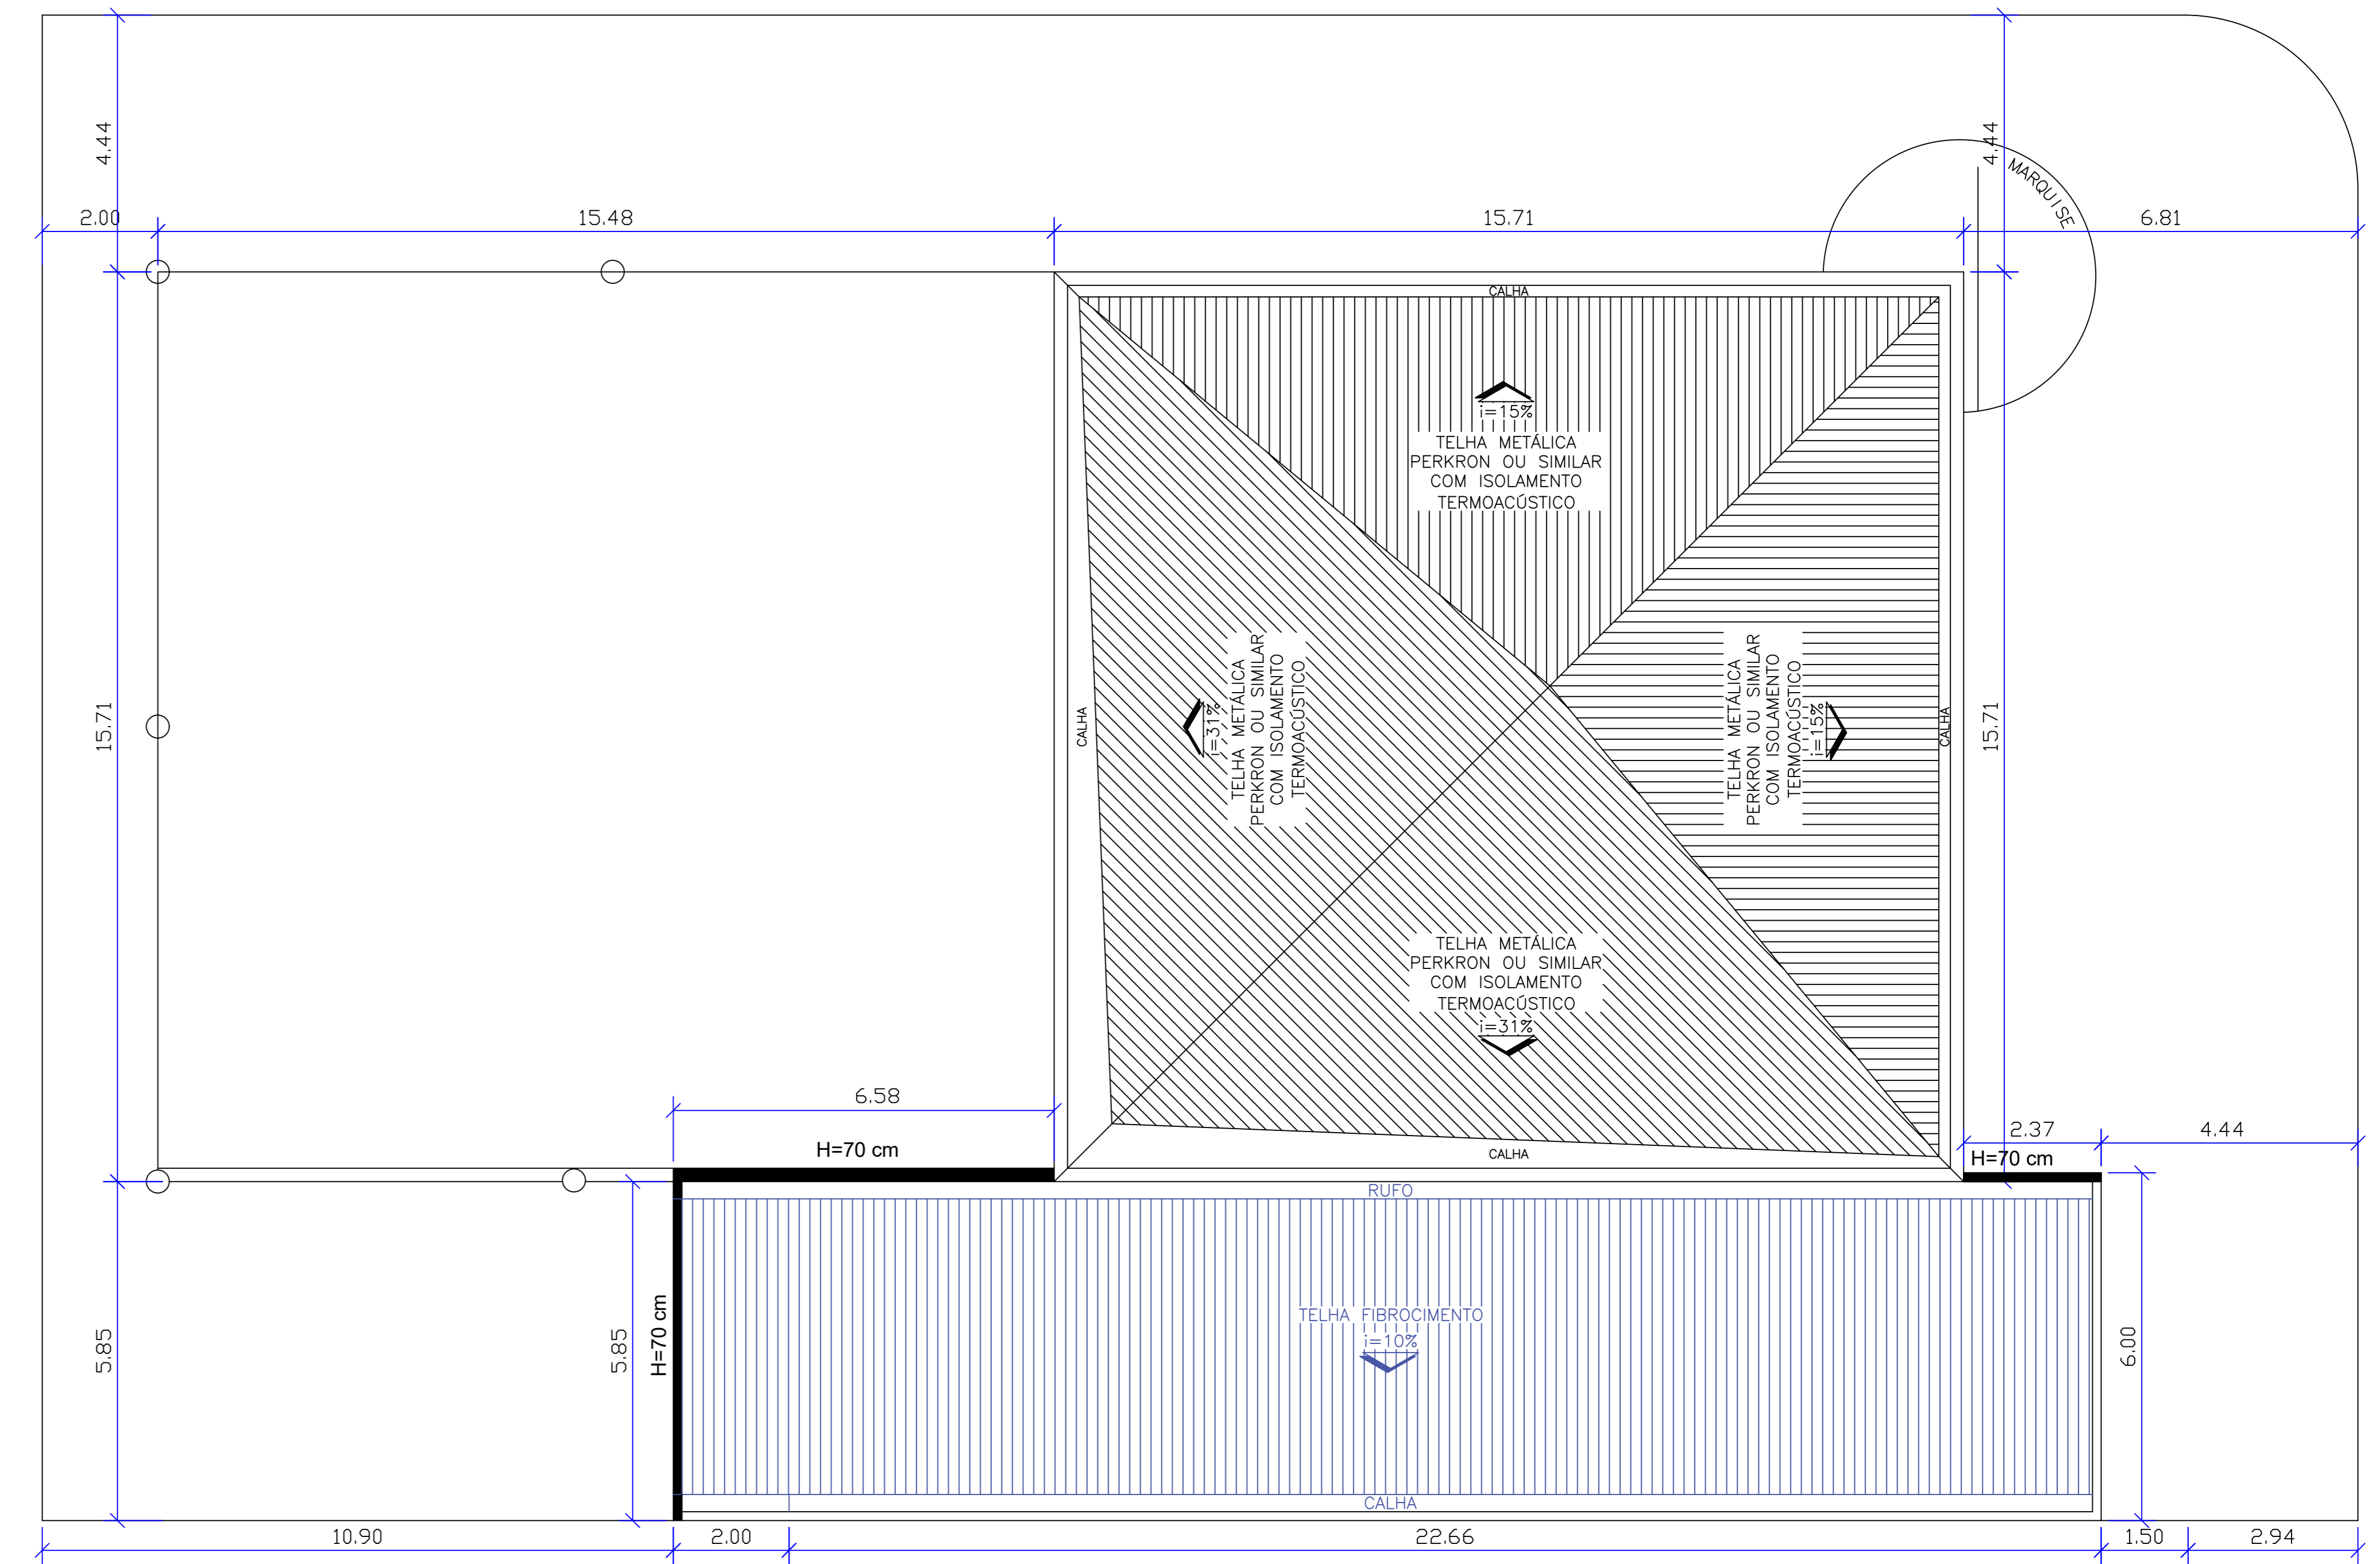

PLANTA DE COBERTURA – DEMOLIÇÃO
ESCALA 1:75

LEGENDA:

- ESQUADRIA A DEMOLIR
- TELHADO A DEMOLIR
- PAREDE A DEMOLIR
- PAREDE A CONSTRUIR
- PISO GRANITINA A DEMOLIR
- REVESTIMENTO CERÂMICO A DEMOLIR
- LOUÇAS A DEMOLIR
- PORTAS A SUBSTITUIR

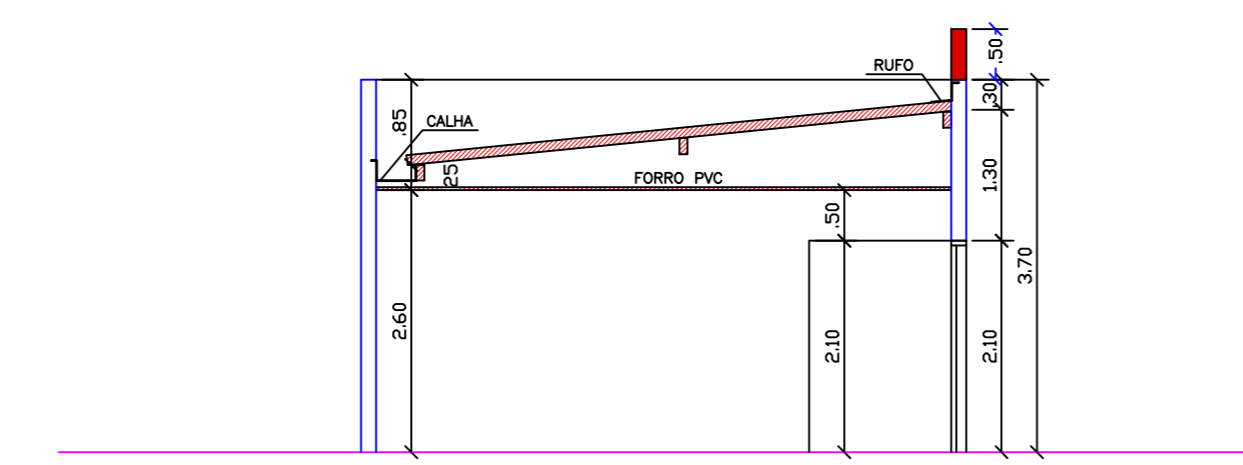

CORTE AA
ESCALA 1:75

NOTA:
TODOS OS FORROS DE PVC EXISTENTES
SERÃO DEMOLIDOS;
TODAS AS LOUÇAS E METAIS EXISTENTES
SERÃO SUBSTITUÍDOS;
TODA INSTALAÇÃO DE ESGOTO E ÁGUAS
PLUVIAIS SERÃO REFEITAS CONFORME
PROJETO;
TODA INSTALAÇÃO ELÉTRICA E
TELECOMUNICAÇÕES SERÃO SUBSTITUÍDAS.



PREFEITURA MUNICIPAL DE SANTO ANTÔNIO DO DESCOBERTO GO


END: Quadra 03 Lote 03/04 - Vila Maria Auxiliadora, Santo Antônio do Descoberto - GO, 72900-000
 OBRA: REFORMA DO CENTRO CULTURAL DE SANTO ANTÔNIO DO DESCOBERTO
 AUTOR: AMANDA SOARES DE SOUZA FREITAS - CREA: 1018305246/D-GO
 R.T.:

PROP. MUNICÍPIO DE SANTO ANTÔNIO DO DESCOBERTO - GO


AMANDA SOARES DE SOUZA FREITAS - CREA: 1018305246/D-GO

APROVAÇÕES =


DEPARTAMENTO DE ENGENHARIA	PROJETO ARQUITETÔNICO	N. DE FOLHA/1
CONTEÚDO:	PLANTA DE DEMOLIÇÕES E CONSTRUÇÕES	P.A-02/03
DESENHO TÉCNICO:	EMERSON DE JORGE PIA PUJADES	DATA: ABRIL / 2025
		ESC: 1:75

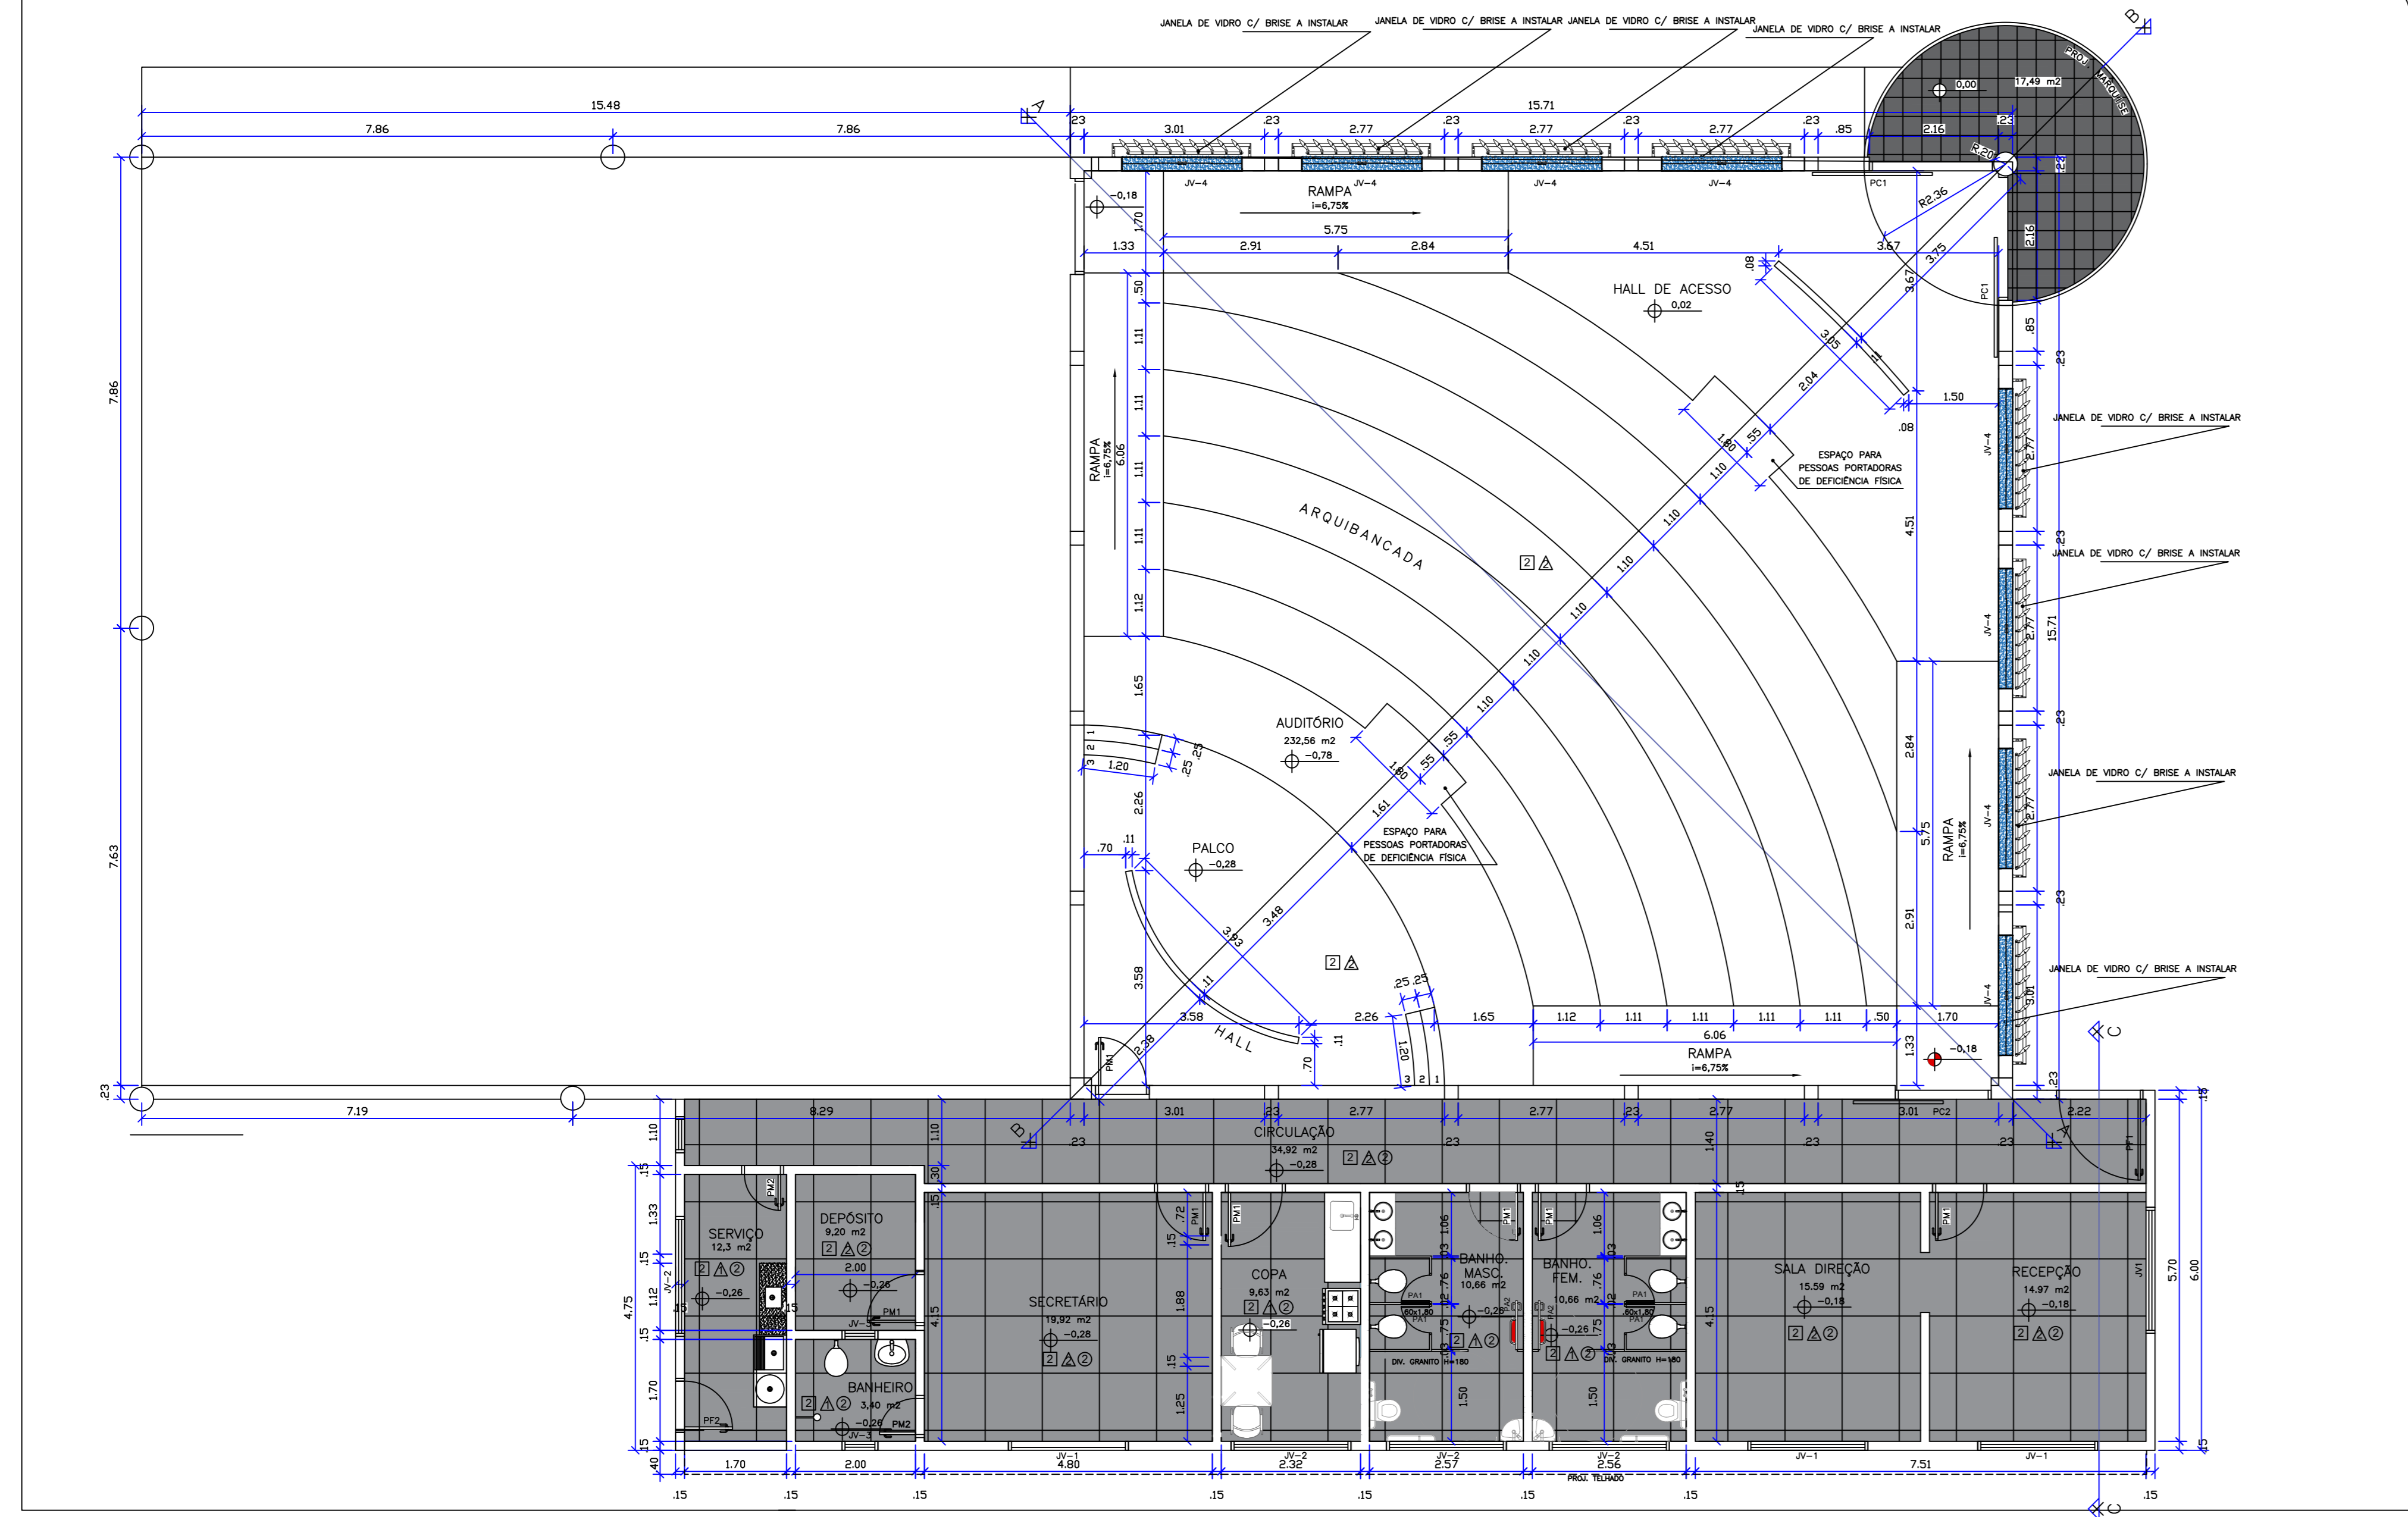


PLANTA BAIXA SITUAÇÃO FINAL
ESCALA 1:100

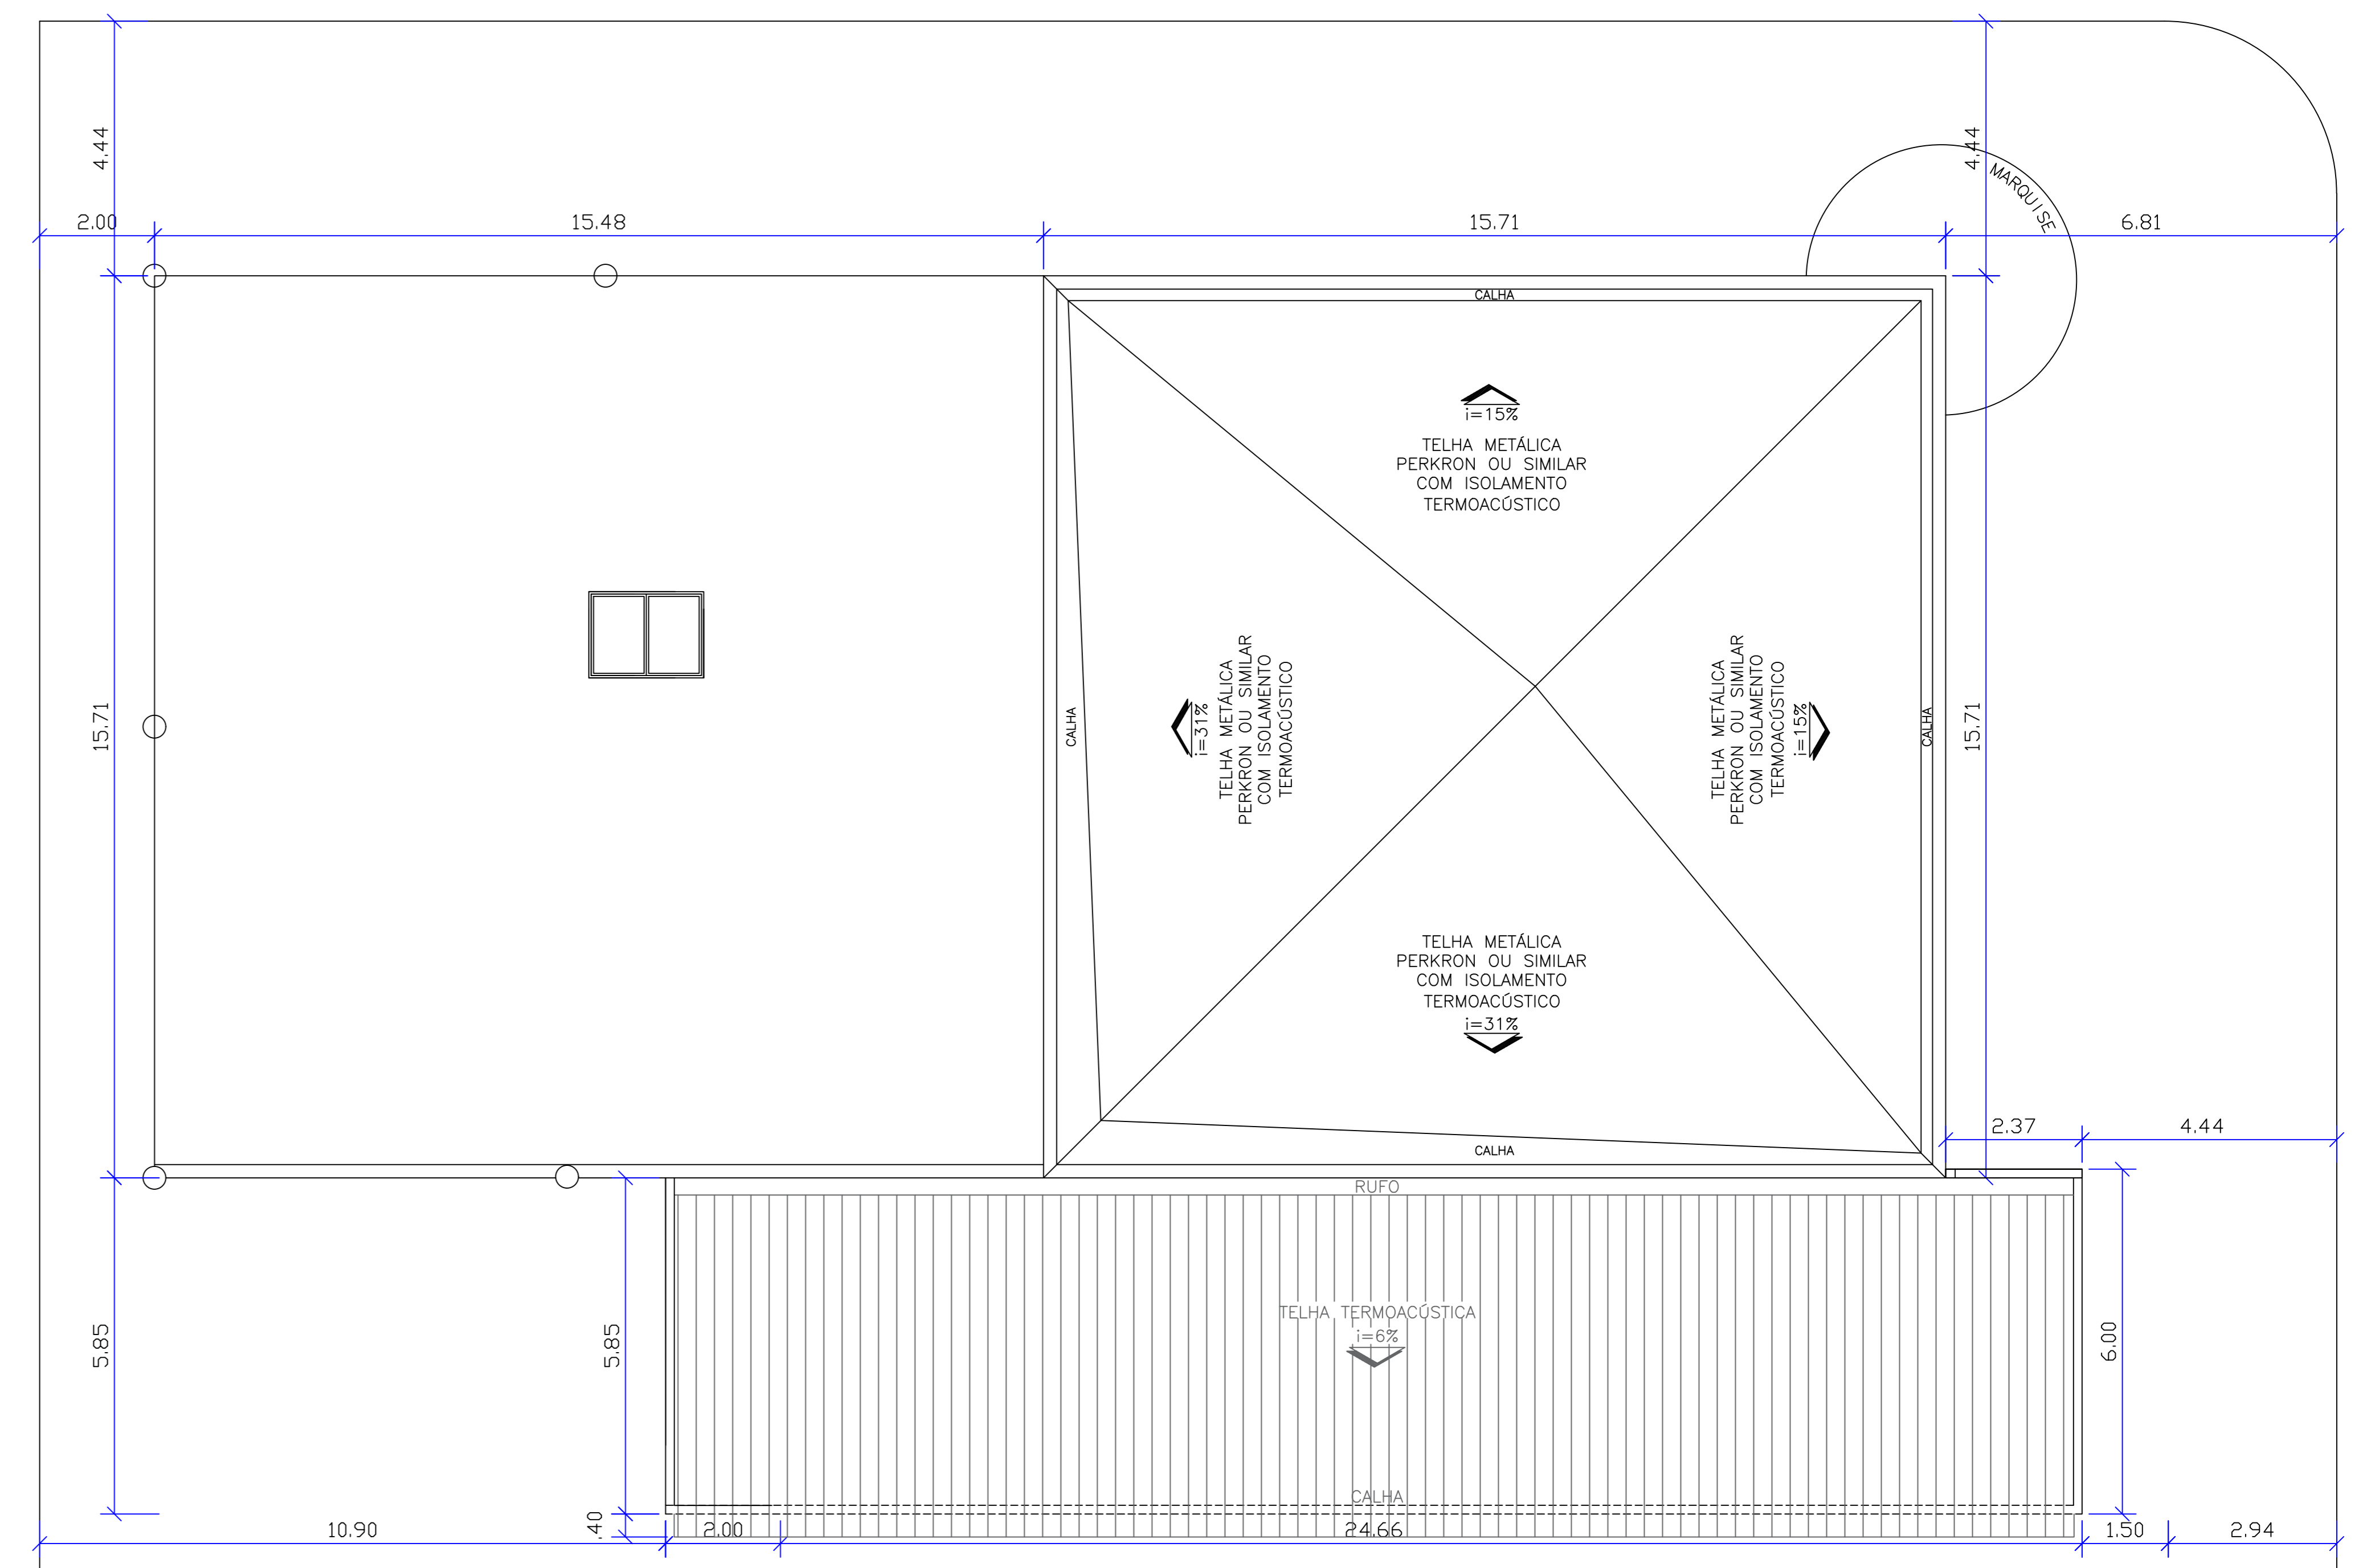


PLANTA DE COBERTURA – SITUAÇÃO FINAL
ESCALA 1:75

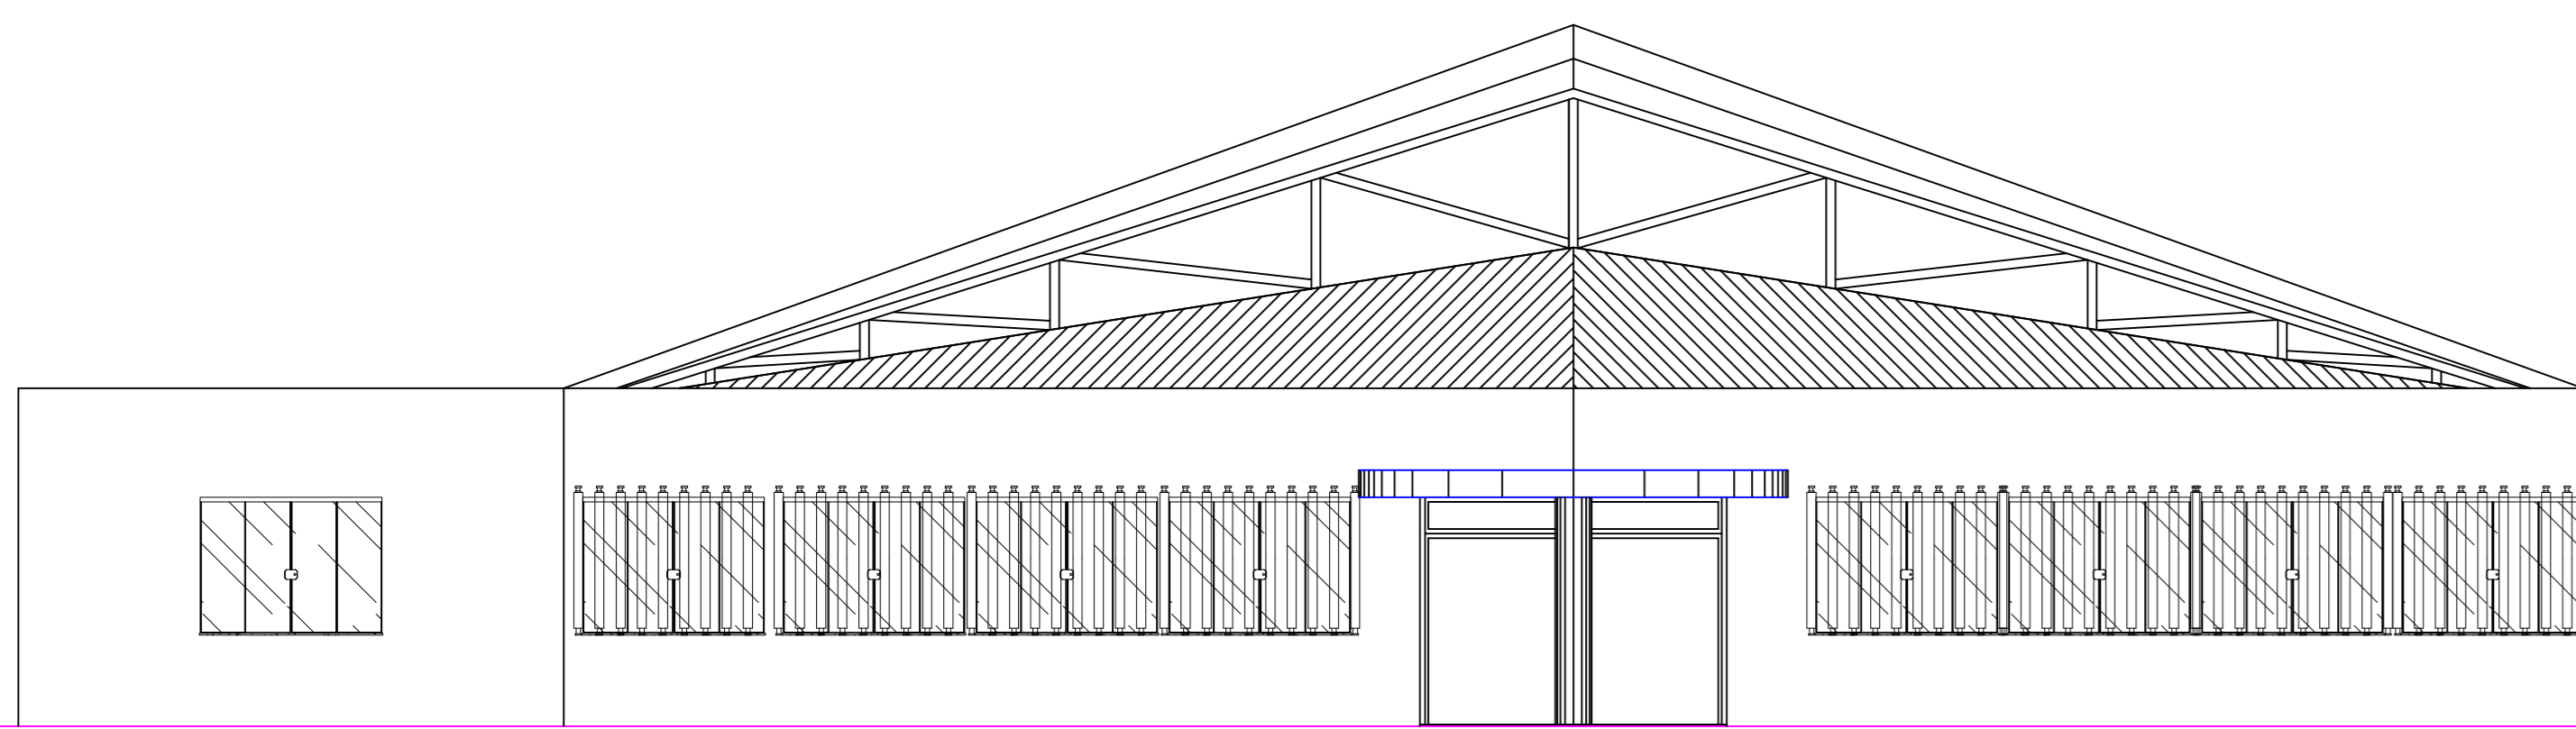


FACHADA PRINCIPAL
ESCALA 1:75

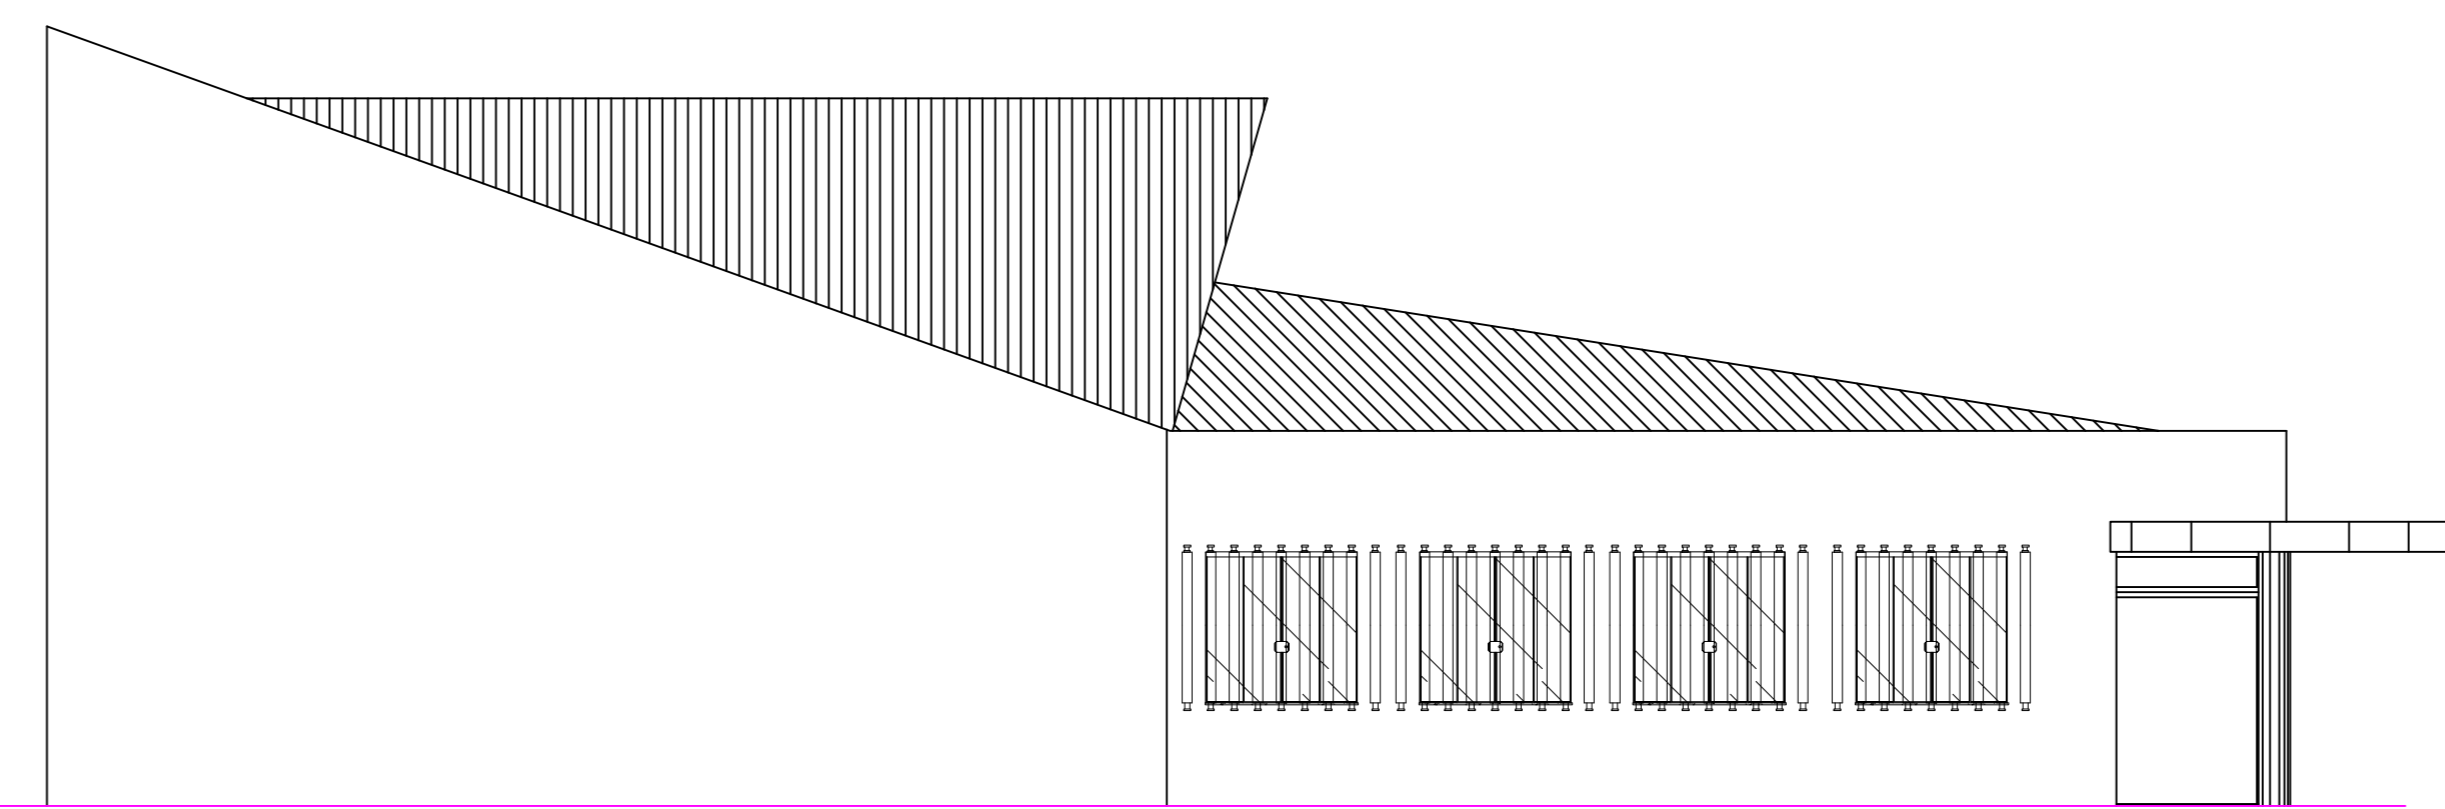


FACHADA LATERAL ESQUERDA
ESCALA 1:75

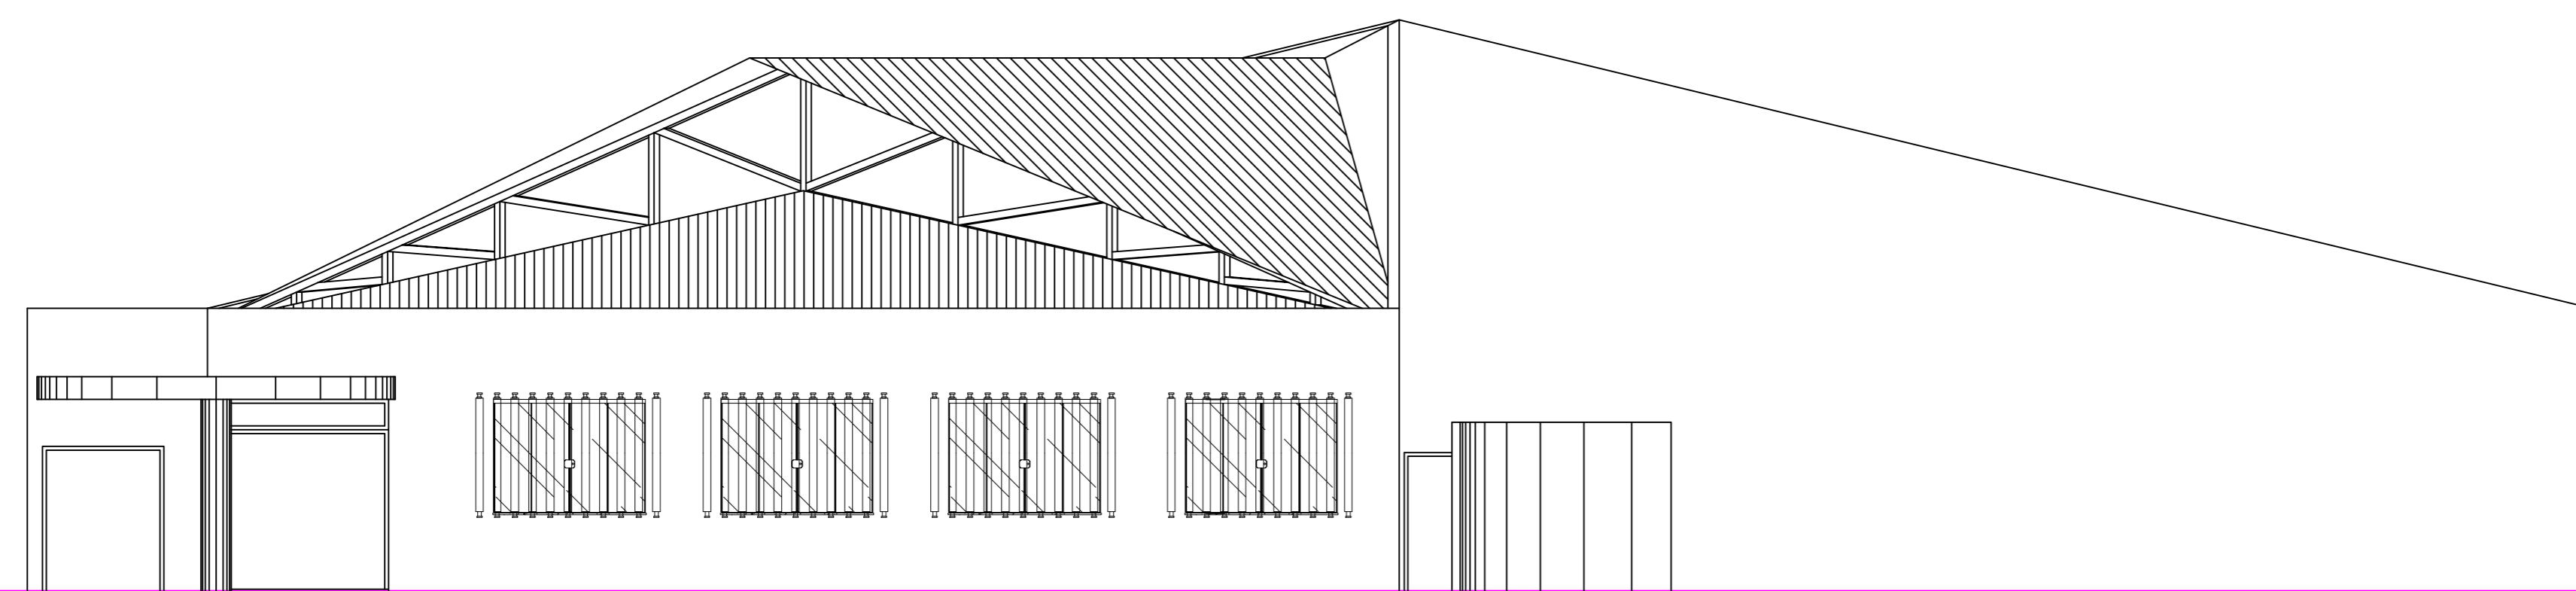

FACHADA LATERAL DIREITA
ESCALA 1:75

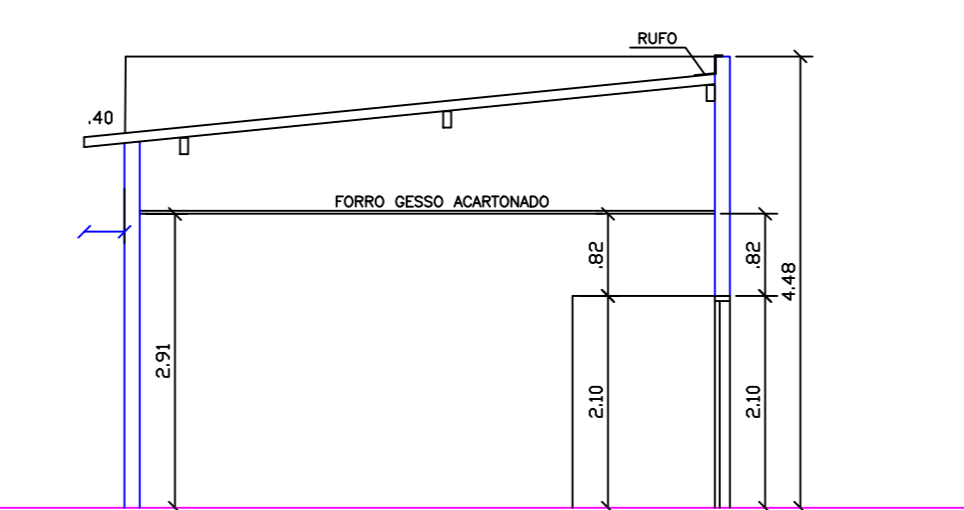

CORTE AA
ESCALA 1:75

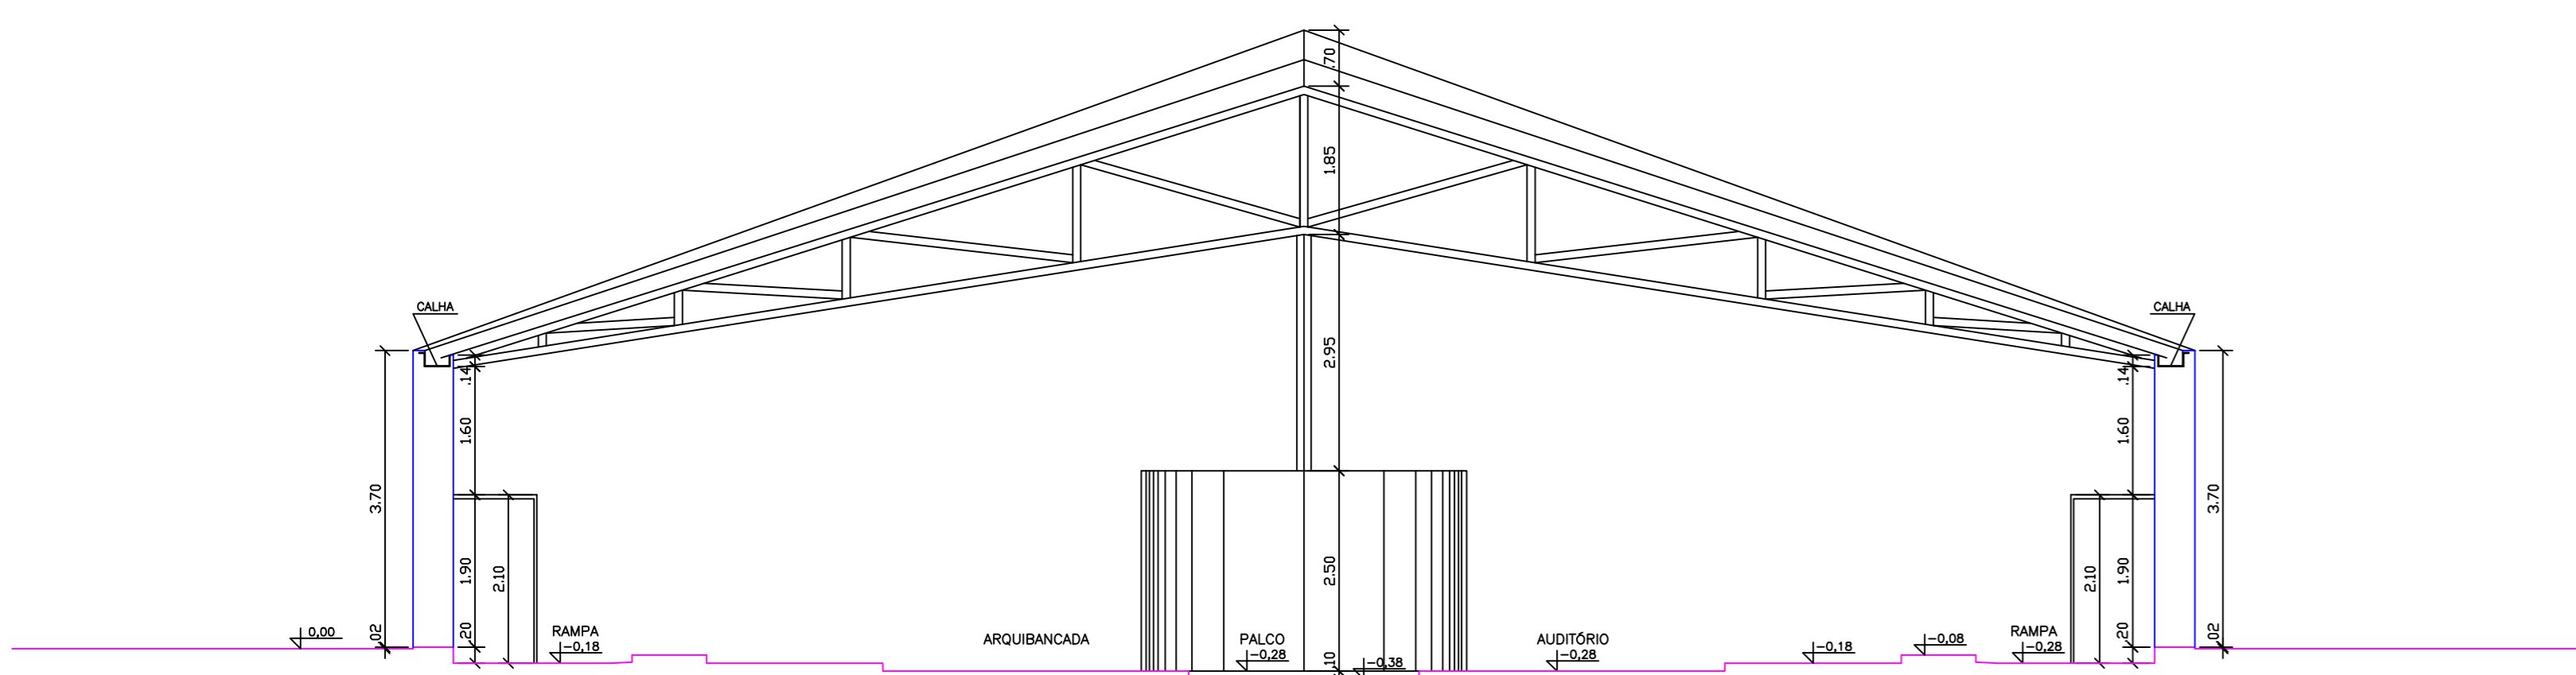


CORTE BB
ESCALA 1:75

ESPECIFICAÇÕES	
1	PIFO DE NYLON
2	PIFO DE NYLON
3	GRAMADO
4	PARTEDES
5	1- COBERTURA EM 45° COM BRANCO ATÉ O TETO
6	2- PINTURA ACRÍLICA ACETINADA COM BRANCO GELCO
7	1- LATA PINTURA PVA LATEX BRANCO NEVE SOBRE MASSA CORDEIRA PVA
8	2- PÓRTO DE GESSO ACABAMENTO TABUADO COM PINTURA PVA

LEGENDA DE PORTAS - PORTAS EM MADEIRA COM PINTURA				
REF	Dimensões (cm)	QUANT	Área Total (m²)	Tipos
1	80 x 210	1	16,80	1 porta de madeira
2	100 x 210	1	21,00	1 porta de madeira
3	80 x 210	1	16,80	1 porta de madeira
4	80 x 180	4	57,60	4 portas de madeira
5	80 x 180	2	28,80	2 portas de madeira

LEGENDA DE JANELAS - JANELAS					
REF	Dimensões (cm)	Área (m²)	QUANT	Área Total (m²)	Tipos
1	200 x 100	2,00	4	8,00	100 cm - madeira
2	200 x 60	1,20	4	4,80	100 cm - madeira
3	60 x 60	0,36	3	1,08	100 cm - madeira
4	200 x 100	2,00	8	16,00	100 cm - madeira

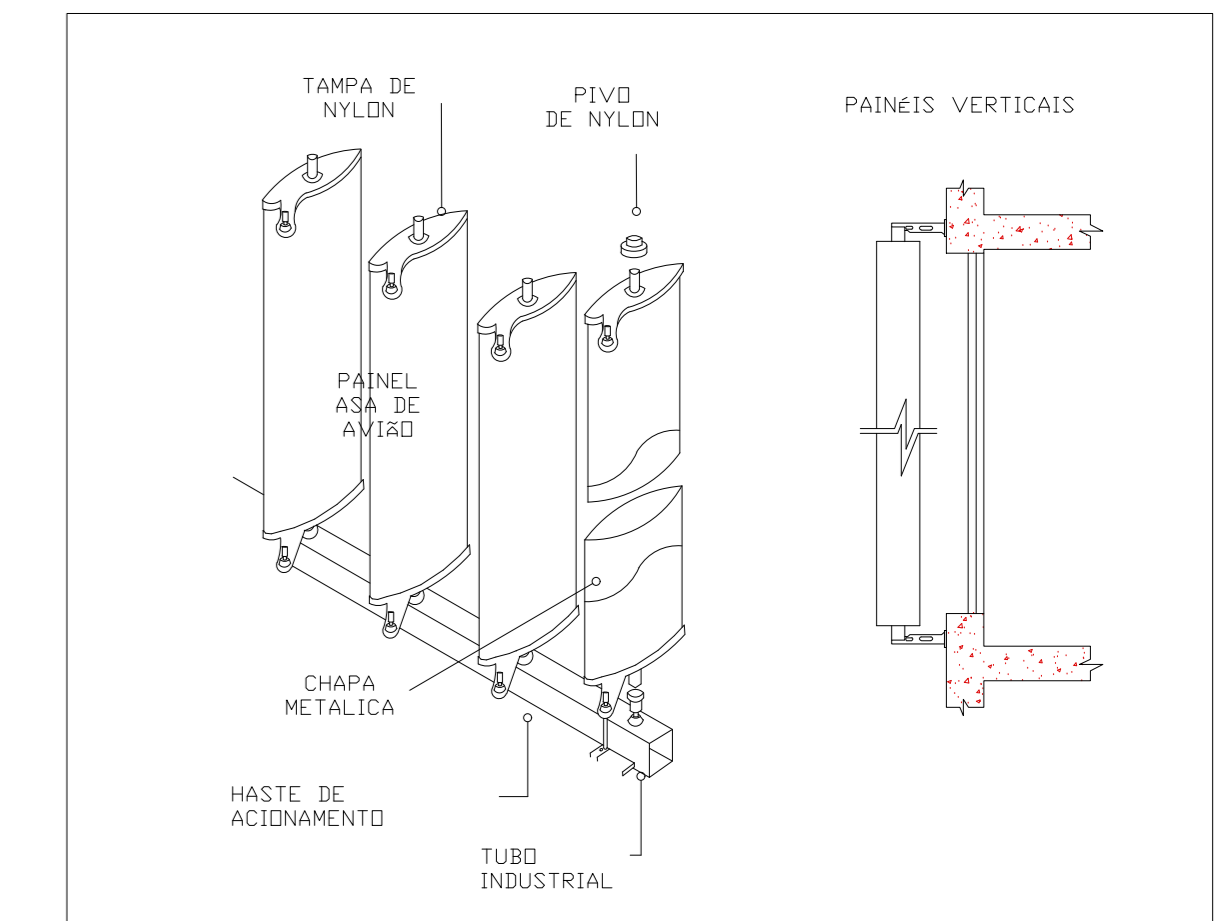

DET. BRISES
ESCALA SEM



PREFEITURA MUNICIPAL DE SANTO ANTÔNIO DO DESCOBERTO GO
 END: Quadra 03 Lote 03/04 - Vila Maria Auxiliadora, Santo Antônio do Descoberto - GO, 72900-000
 OBRA: REFORMA DO CENTRO CULTURAL DE SANTO ANTÔNIO DO DESCOBERTO
 AUTOR: AMANDA SOARES DE SOUZA FREITAS - CREA: 1018305246/D-GO
 RT: _____

PROP: MUNICÍPIO DE SANTO ANTÔNIO DO DESCOBERTO - GO
 AMANDA SOARES DE SOUZA FREITAS - CREA: 1018305246/D-GO

APROVAÇÕES =	
DEPARTAMENTO DE ENGENHARIA	PROJETO ARQUITETÔNICO
CONTHEITO:	PROJETO - SITUAÇÃO FINAL
DESENHO TÉCNICO:	EMERSON DE JORGE PLÁ PUJADES
N. DE FOLHA/T	P.A-03/03
DATA:	ABRIL / 2025
ESC:	1/75