




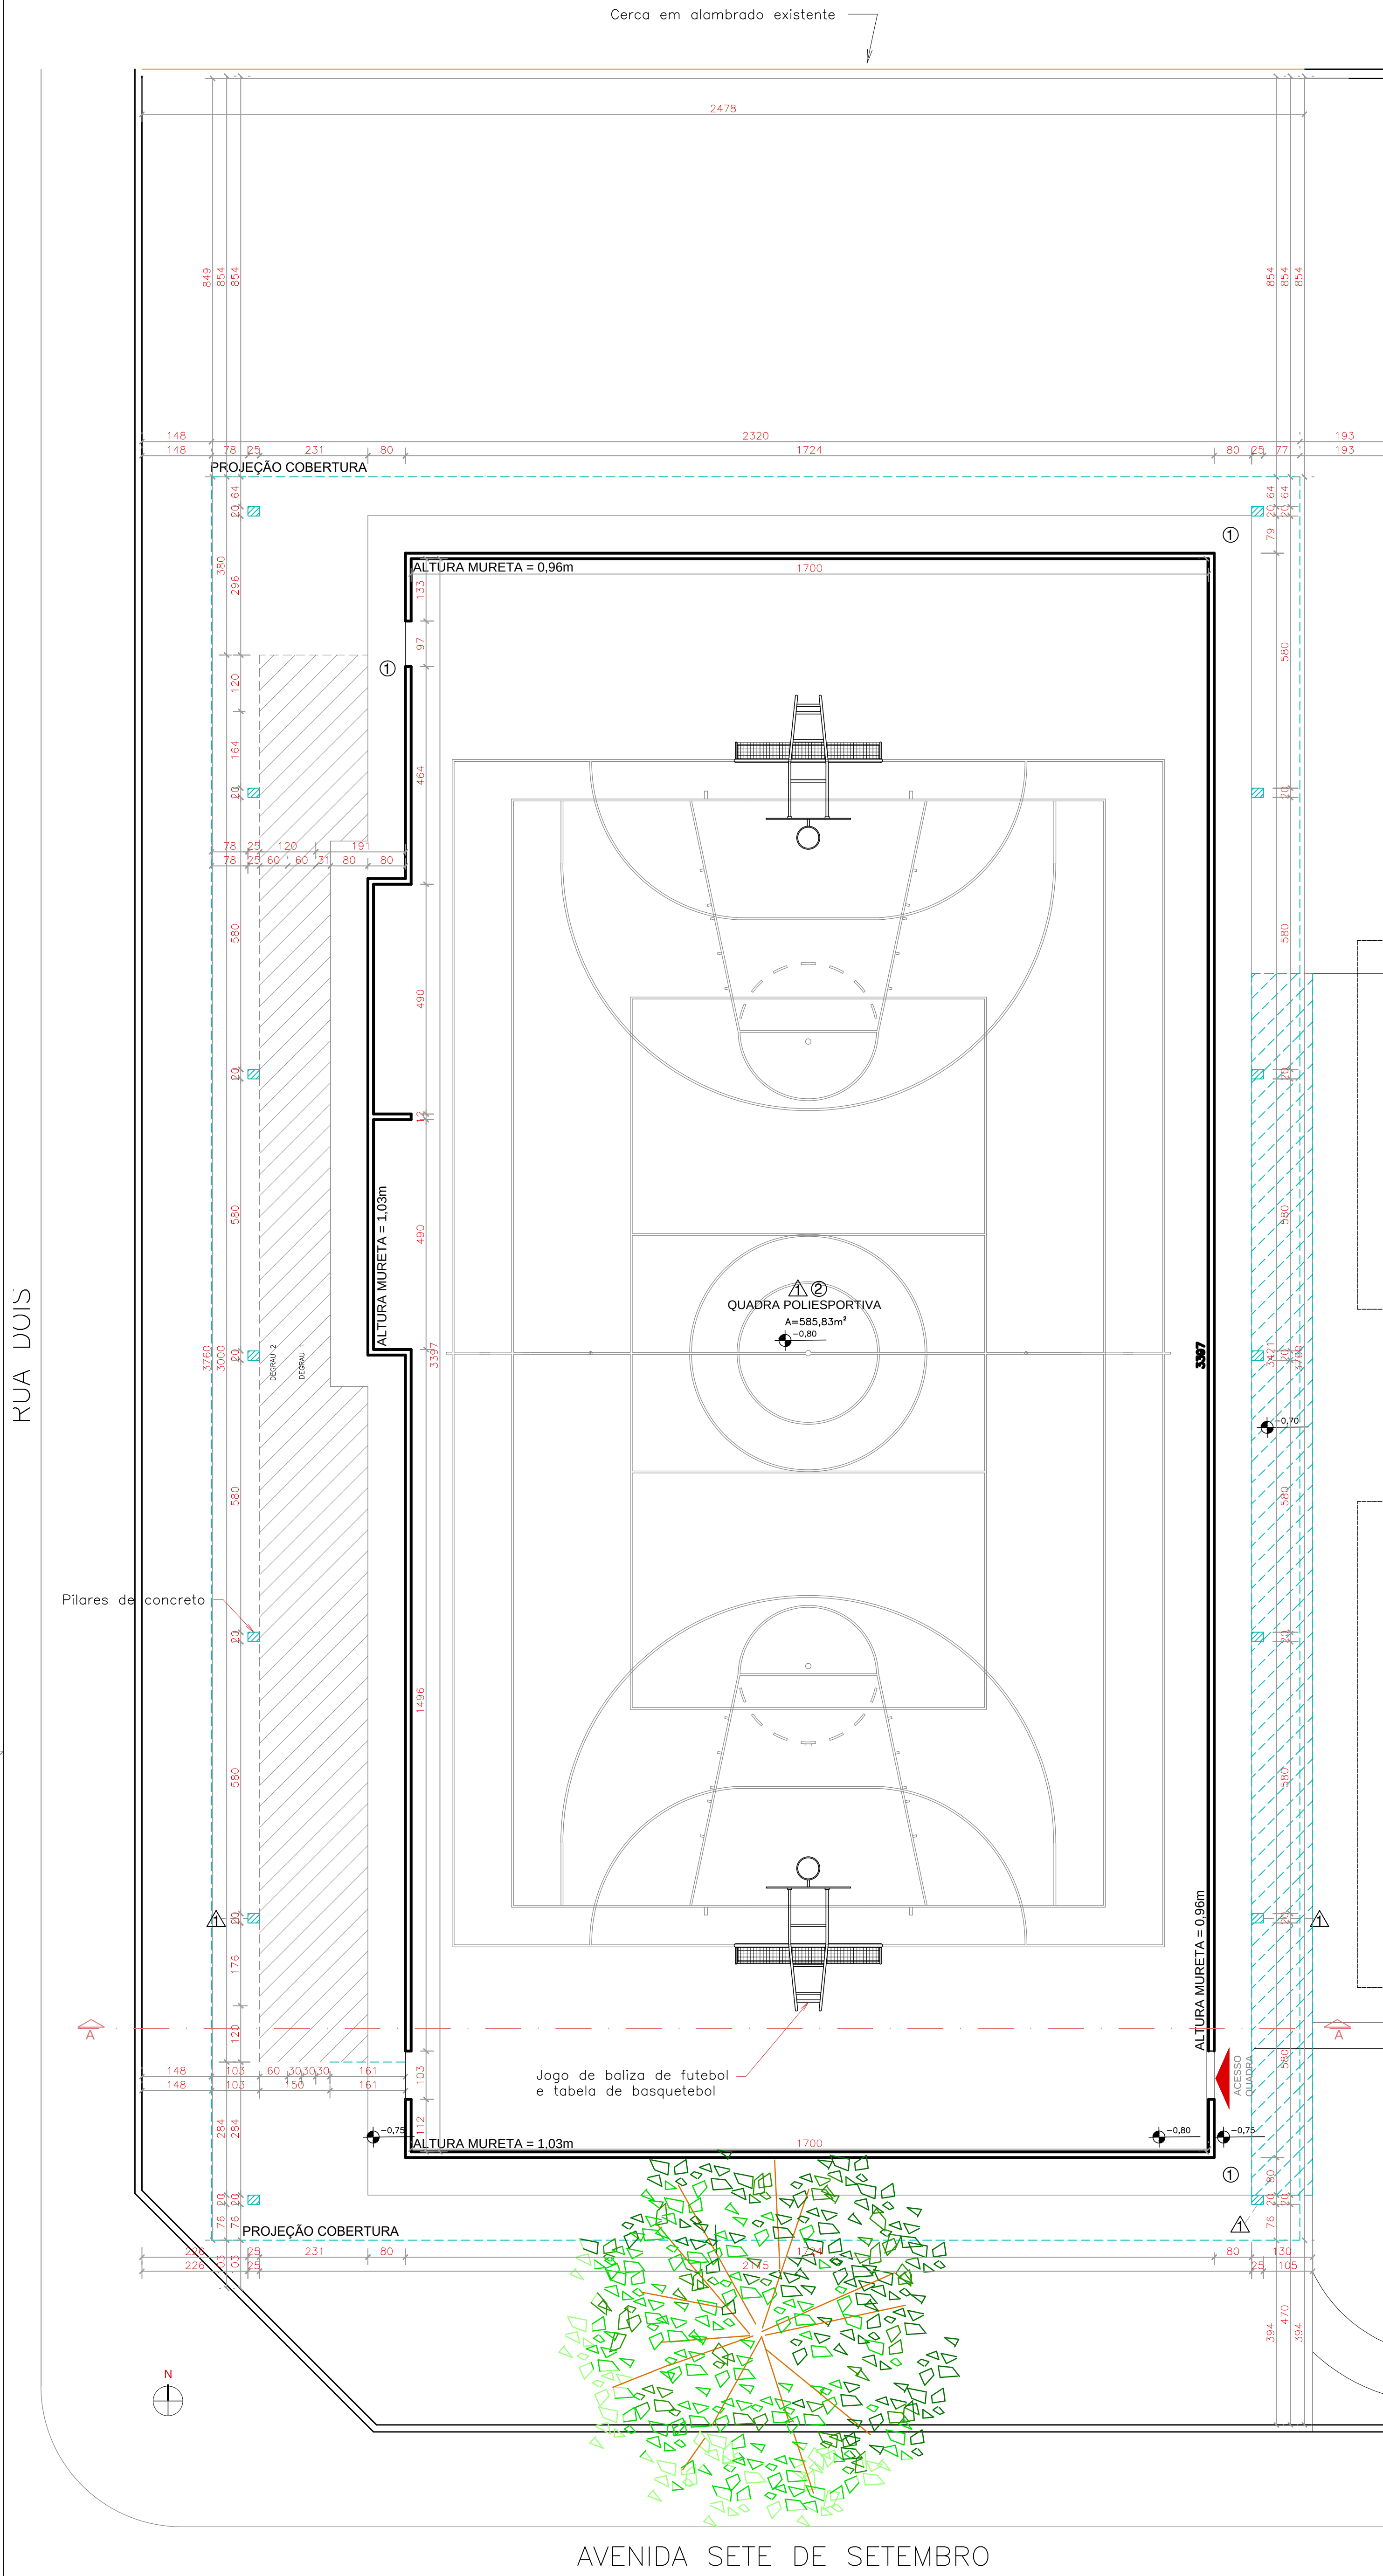

PLANTA EXISTENTE
ESCALA 1/75

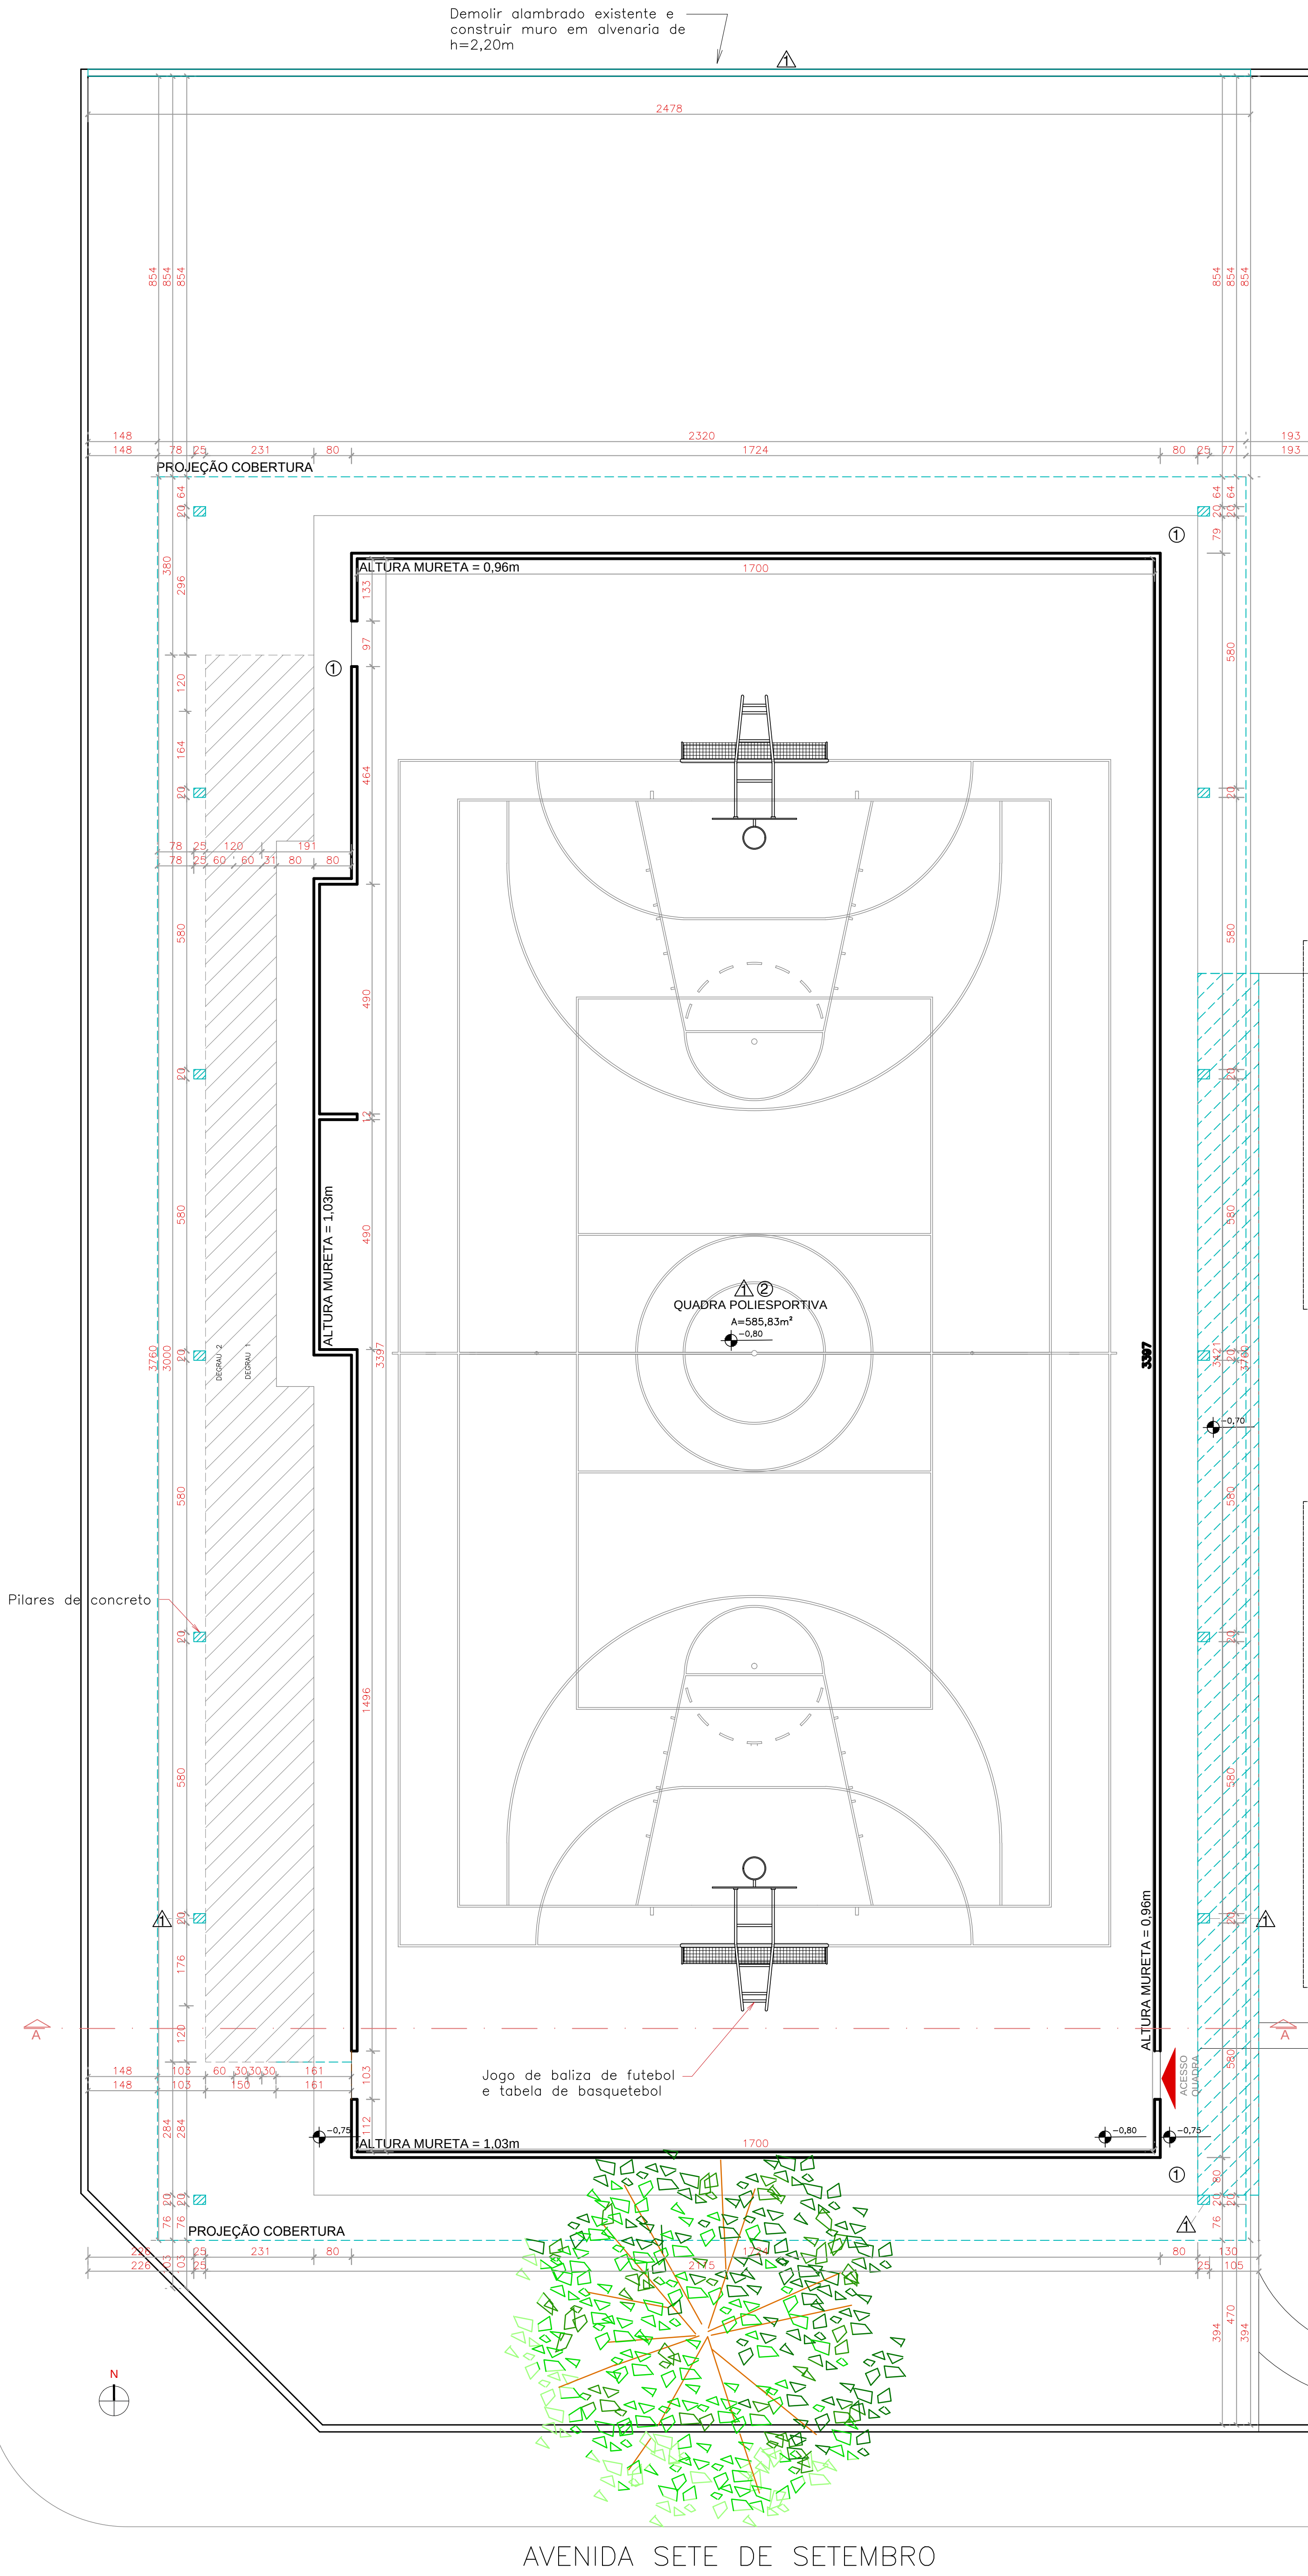

PLANTA CONSTRUIR/DEMOLIR
ESCALA 1/75

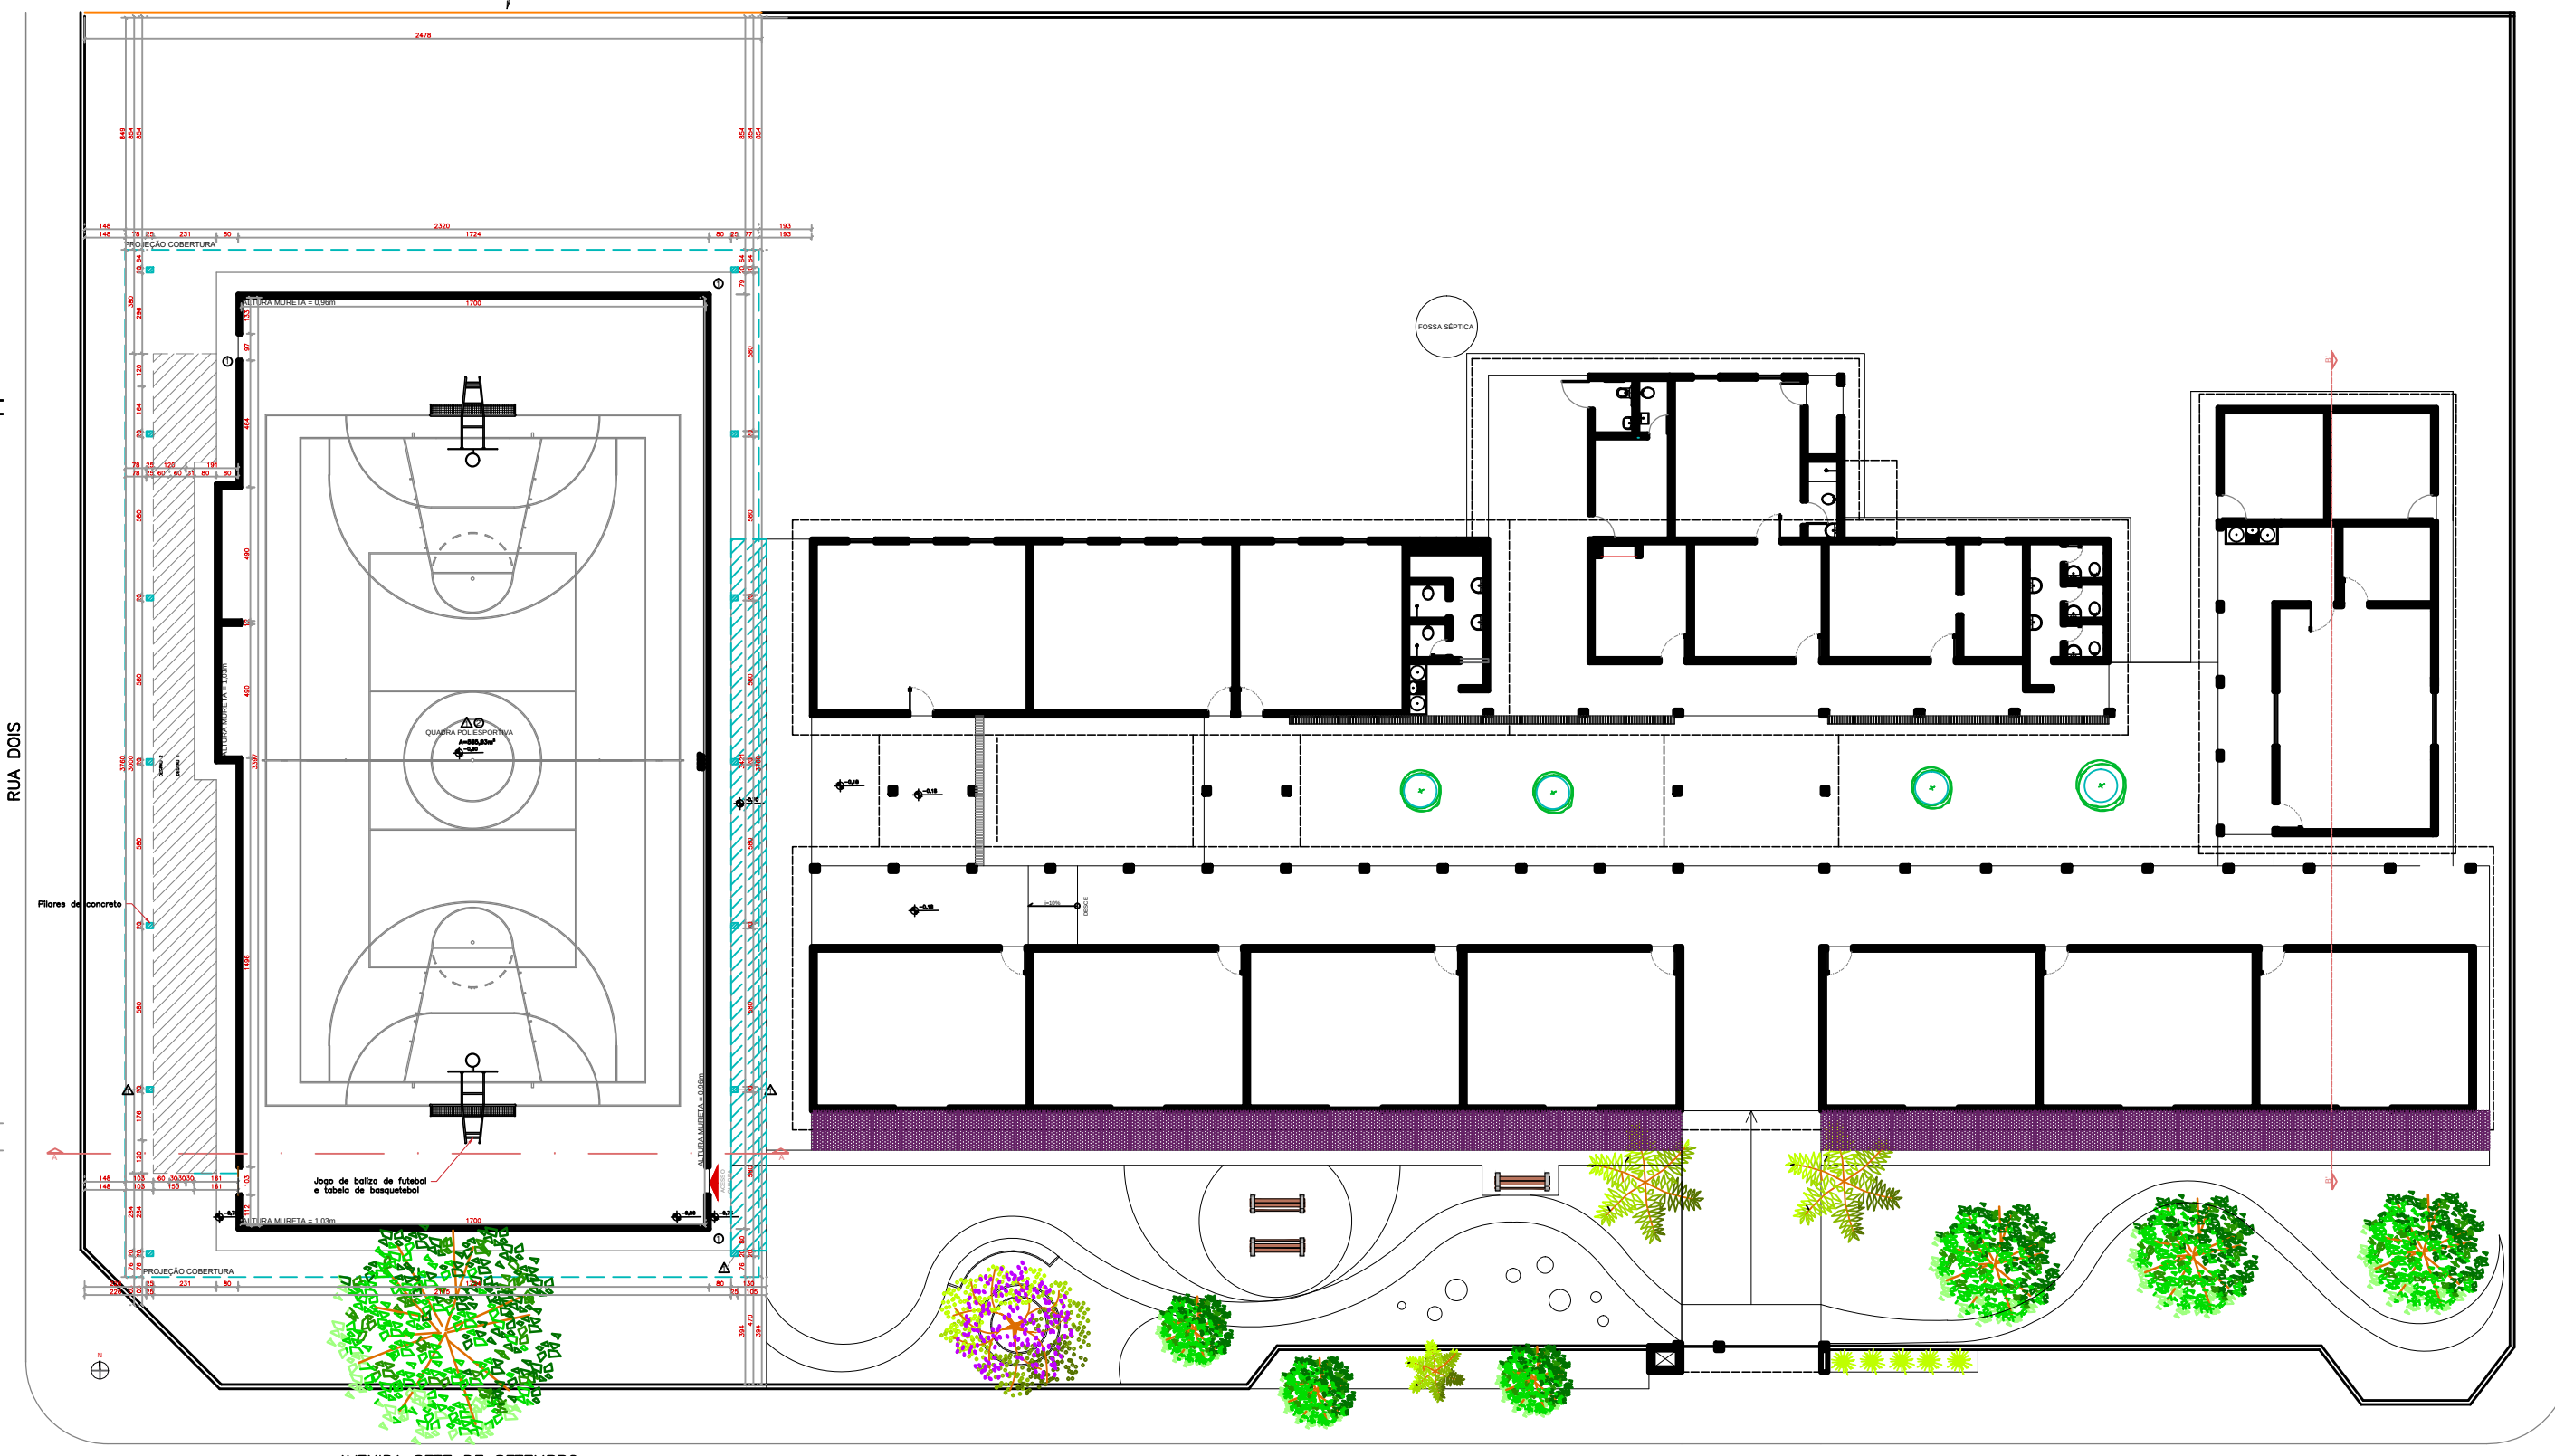

PLANTA IMPLANTAÇÃO
ESCALA 1/250



PLANTA LOCAÇÃO
SEM ESCALA

LEGENDA
CONSTRUIR
DEMOLIR

LEGENDA ACABAMENTOS	
PISO	
①	PISO C/ TINTA ACRÍLICA
②	PISO C/ TINTA EPÓXI
PAREDE	
△	PINTURA ACRÍLICA, SEGUINDO CORES DO PADRÃO DA PREFEITURA
CASO NÃO ENCONTRADO AS CORES E MATERIAIS ESPECIFICADAS, DEVE-SE ENTRAR EM CONTATO COM O FISCAL DE OBRA RESPONSÁVEL	

NOTA:

- DEMOLIR CERCA DE ALAMBRADO EXISTENTE.
- CONSTRUIR MURO EM ALVENARIA PARA FECHAMENTO DO FUNDO DA QUADRA. REVESTIDO COM CHAPISCO E REBOCO E PINTURA ACRÍLICA LISA.

TABELA DE ÁREAS	
ÁREA CONSTRUÍDA ATUAL	1015,17 m²
ÁREA QUADRA ATUAL	585,83 m²
ÁREA COBERTA	783,73 m²

APROVAÇÃO:

REVISÃO	DATA	MODIFICAÇÃO
01		
02		
03		
04		

ENGENHEIRO

ESCOLA MUNICIPAL AP. NOGUEIRA DO PRADO, AVENIDA SETE DE SETEMBRO, CENTRO CAMPINAU - GO

REFERENTE

PLANTA BAIXA EXISTENTE
PLANTA CONSTRUIR/DEMOLIR
PLANTA IMPLANTAÇÃO E LOCAÇÃO
QUADROS E ESPECIFICAÇÕES

ÁREAS

ÁREA CONSTRUÍDA EXISTENTE: 1015,17m²
ÁREA CONSTRUÍDA QUADRA: 783,73 m²

A.R.T.

ENG. GABRIELA NOGUEIRA MENDES
CREA 1034673/GO-GO

PREFEITURA MUNICIPAL DE CAMPINAU
CNPJ 00.445.786/0001-79

Planta N°

1/1

Desenho

Revisão

Tamanho

Escala(s)

Unidade(s)

Data

ART N°

Os direitos autorais deste projeto pertencem aos engenheiros acima citados.
É proibida a sua reprodução, modificação e/ou alteração conforme LEI 5.968 ART.25