



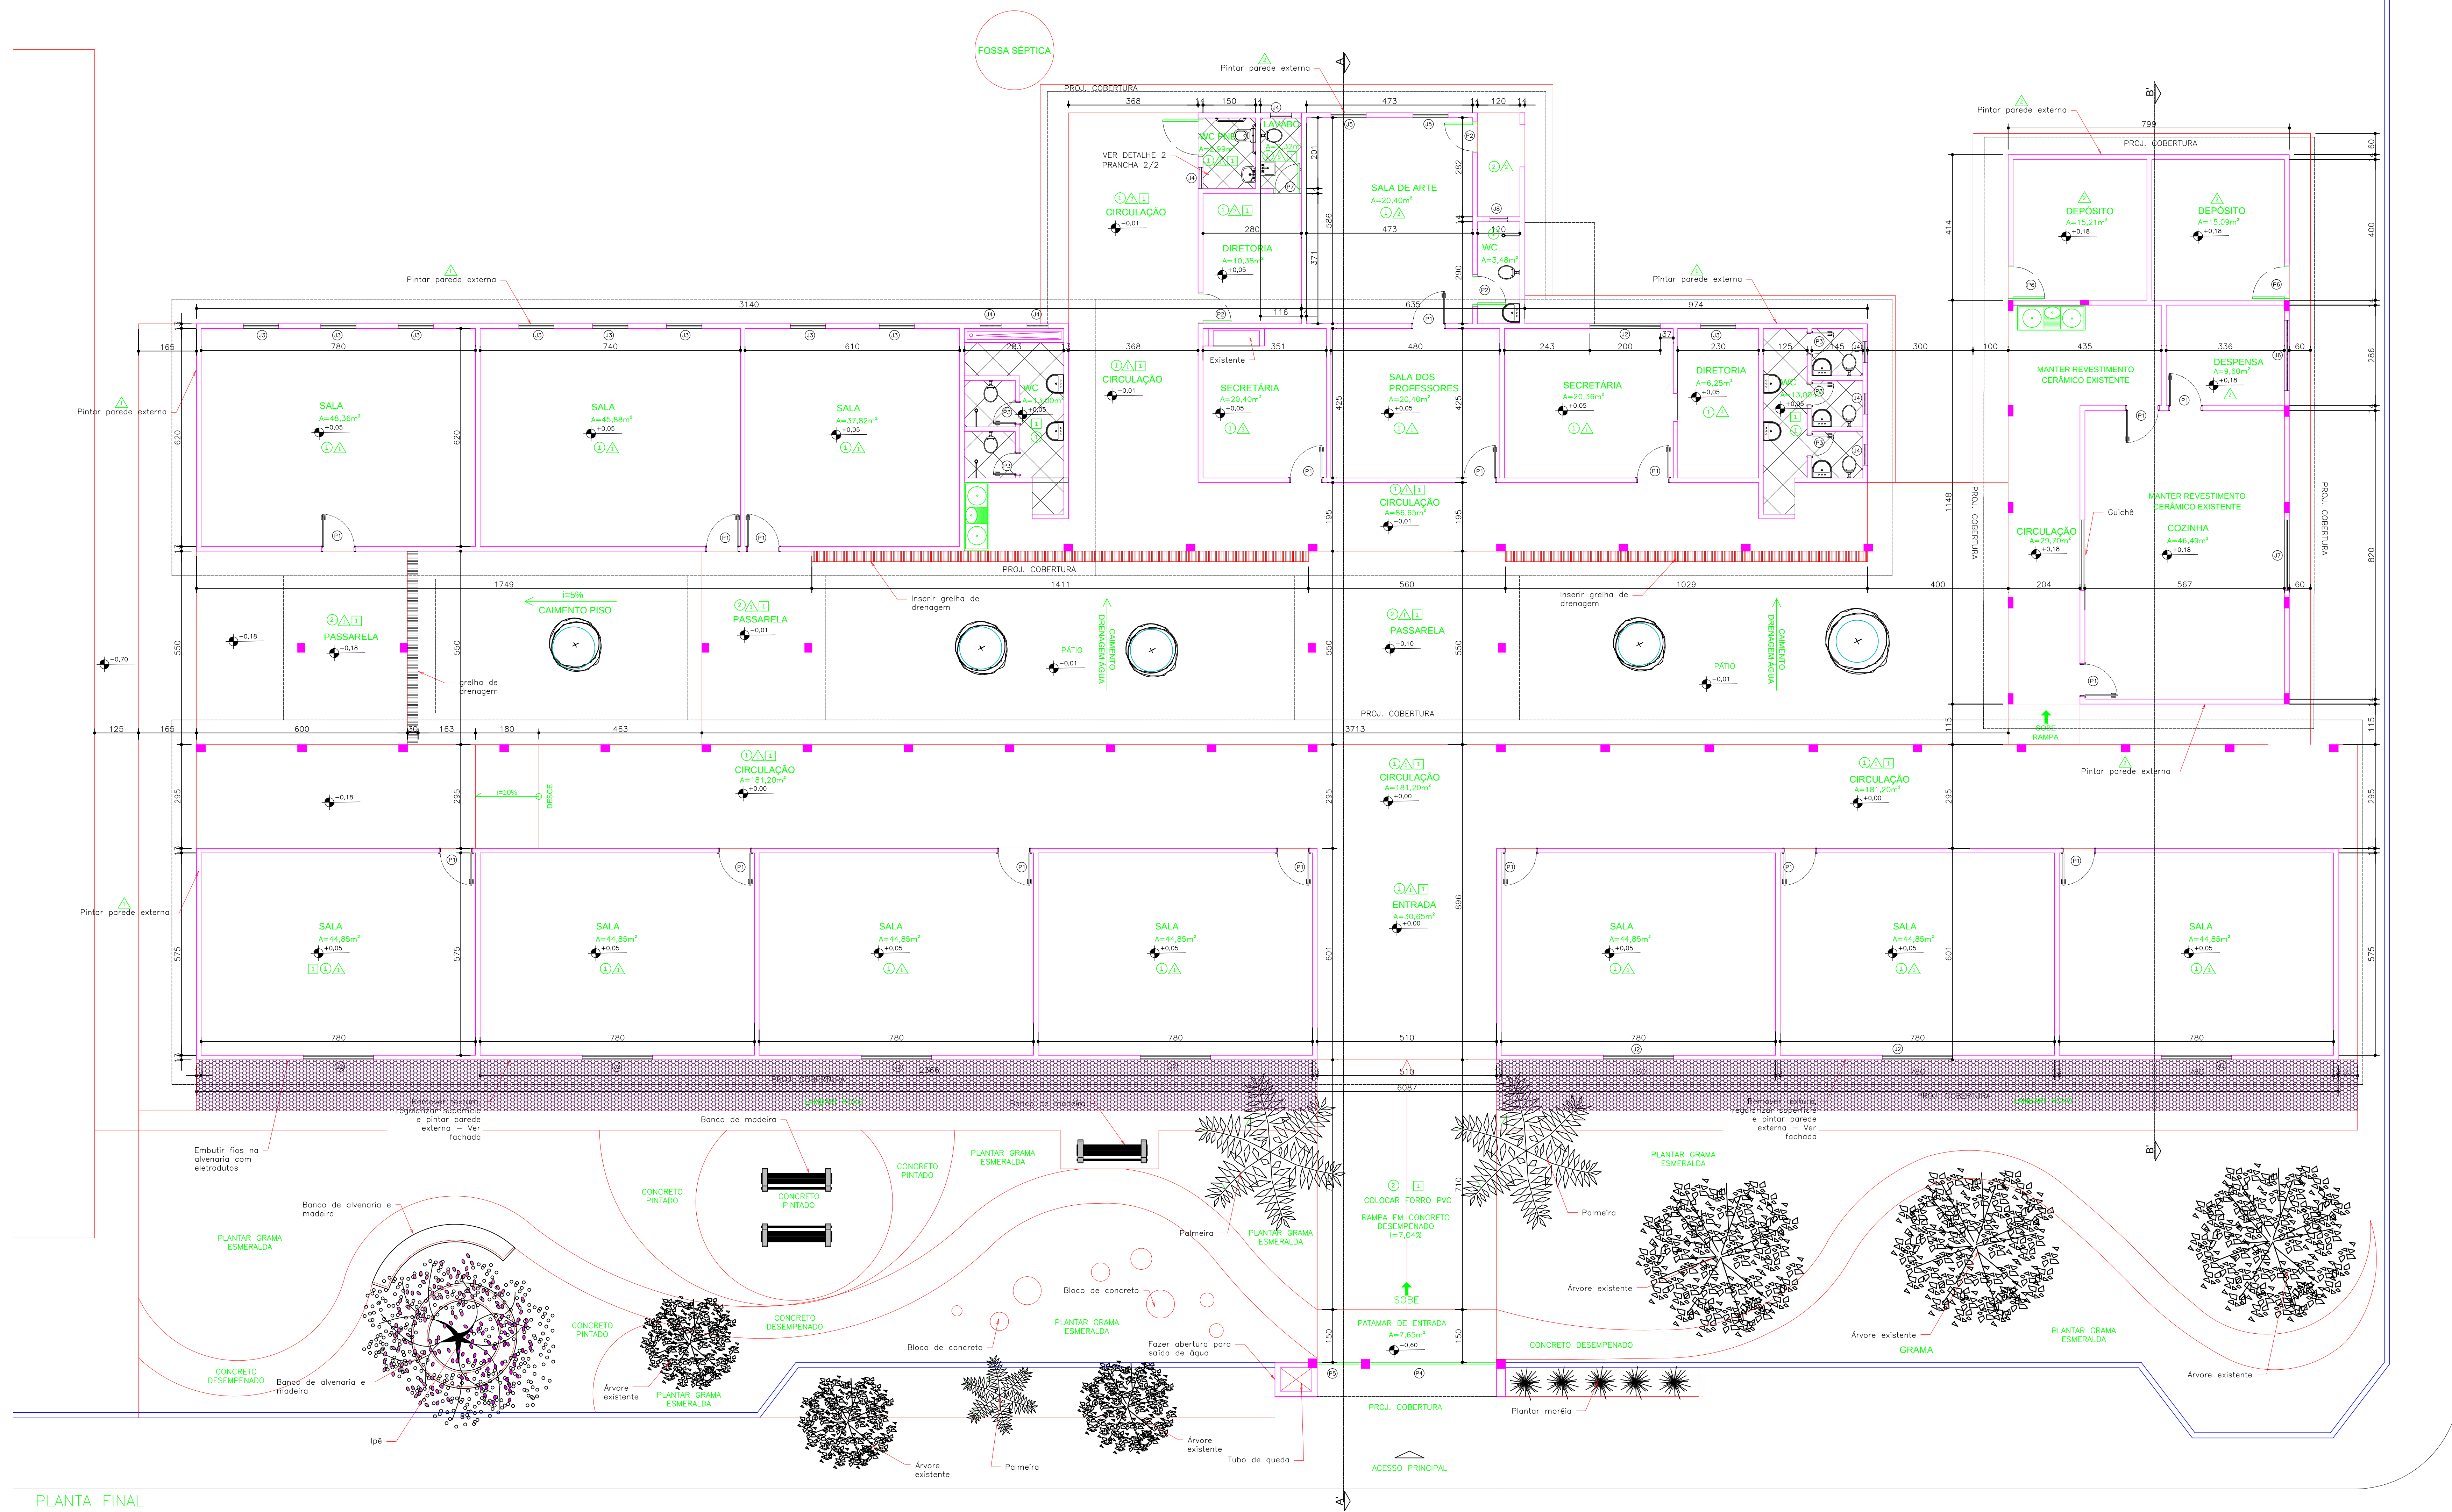

PLANTA FINAL
ESCALA 1/75

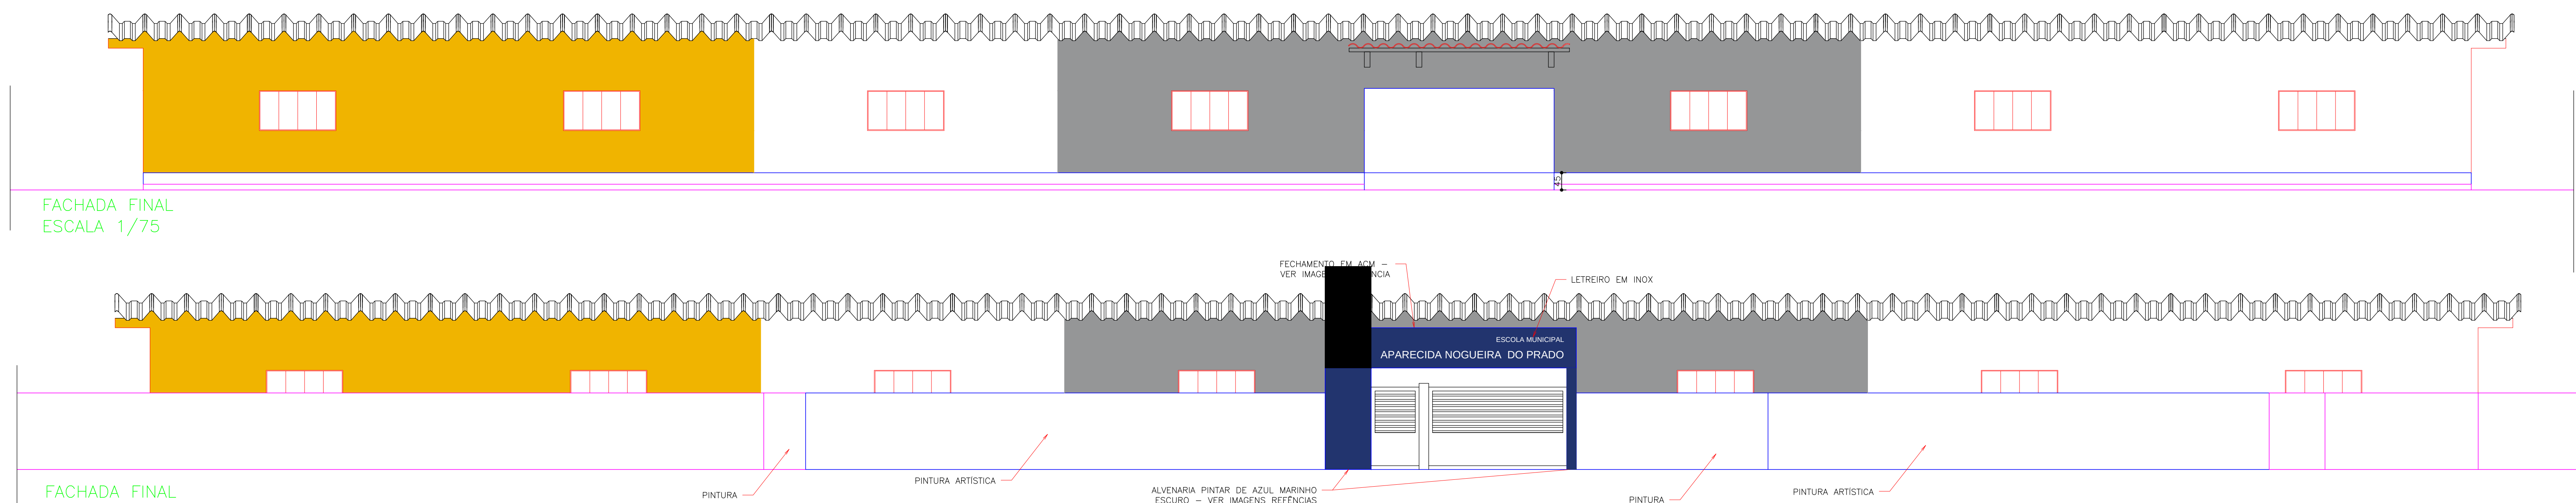

FACHADA FINAL
ESCALA 1/75

FACHADA FINAL
ESCALA 1/75

QUADRO DE ABERTURAS FINAL				
SIMB.	DIMENSÕES	TIPO	MATERIAIS	PEITORIL
JANELAS				
J1	JANELA DEMOLIDA			
J2	2,00x1,00	CORRER	BLINDEX	1,10
J3	1,00x1,00	CORRER	BLINDEX	1,10
J4	0,60x0,40	MAXIM-AR	BLINDEX	1,70
J5	1,00x1,00	CORRER	BLINDEX	1,10
J6	MANter JANELA EXISTENTE			
J7				
J8	0,50x0,50	BASCULANTE	BLINDEX	1,80
OBS: TODAS AS JANELAS EXISTENTES SERÃO TROCADAS, EXCETO AS JANELAS J7, J8 E J1				

QUADRO DE ABERTURAS EXISTENTE			
NOME	DIMENSÕES	TIPO	MATERIAIS
PORTAS			
P1	0,90x2,10	ABRIR	FERRO
P2	0,80x2,10	ABRIR	FERRO
P3	0,60x2,10	ABRIR	FERRO
P4	1,25x2,10	ABRIR	FERRO
P5	3,60x2,10	ABRIR 2 FOLHAS	FERRO
P6	1,00x2,10	ABRIR ACESSIVEL	METÁLICA
P7	0,70x2,10	ABRIR	FERRO
OBS: SERÃO TROCADAS TODAS AS PORTAS INDICADAS NA PLANTA DE CONSTRUIR/DEMOLIR, ISTO É, AS PORTAS DE TODAS AS SALAS DE AULA, DA SECRETARIA, DA SALA DOS PROFESSORES E DOS PORTÕES DE ENTRADA			

LEGENDA ACABAMENTOS	
PISO	
①	GRANITINA
②	CONCRETO DESEMPENADO COM PINTURA
PAREDE	
△	REMOVER TEXTURA E BARRADO QUANDO EXISTENTE E REGULARIZAR SUPERFICIE COM REBOCO. REALIZAR PINTURA COM TINTA ACRILICA ACETINADO LAVÁVEL NA COR BRANCO GELO E FAZER BARRADO A 1m DO CHÃO COM TINTA ESMALTE NA COR CINZA CLARO
△	BARRADO A 1m DO CHÃO COM TINTA ESMALTE NA COR CINZA CLARO. PINTURA COM TINTA ACRILICA ACETINADO LAVÁVEL NA COR BRANCO GELO NO RESTANTE
△	PINTURA ACRILICA ACETINADO LAVÁVEL COR BRANCO GELO SOMENTE NA ÁREA ACIMA DA CERÂMICA EXISTENTE
△	PINTURA ACRILICA ACETINADO LAVÁVEL COR BRANCO GELO
△	REVESTIMENTO CERÂMICO BRANCO 45x45 cm PEI SUPERIOR OU IGUAL A 4 ATE O TETO
CASO NÃO ENCONTRADO AS CORES E MATERIAIS ESPECIFICADAS, DEVE-SE ENTRAR EM CONTATO COM O FISCAL DE OBRA RESPONSÁVEL	
TETO	
①	FORRO PVC

APROVAÇÃO:

REVISÃO DATA MODIFICAÇÃO

01		
02		
03		
04		

ARQUITETURA

CLIENTE: PREFEITURA CAMPINAÇU

OBRA: PINTURA ESCOLA MUNICIPAL AP. NOGUEIRA DO PRADO

ENDEREÇO: AVENIDA SETE DE SETEMBRO, CENTRO CAMPINAÇU - GO

REFERENTE: PLANTA BAIXA FINAL FACHADA FINAL QUADROS E ESPECIFICAÇÕES

ÁREAS: ÁREA CONSTRUÍDA: 1053,75M²

A.R.T.: ENG. GABRIELA ANDRÉIA MENDES OLIVEIRA 10344573700-00

PREFEITURA CAMPINAÇU CNPJ: 06.546.789/0001-79

Prancha N° 1/1

Desenho: A.M. Revisão: A.M. Tamanho: A4 Escala(s): 1:50 Unidade(s): Data: 12/05/2024 ART N°

Os direitos autorais deste projeto pertencem aos engenheiros acima citados. É proibida a sua reprodução, modificação e/ou alteração conforme LEI 5.968 ART 25