


PROJETO ARQUITETURA

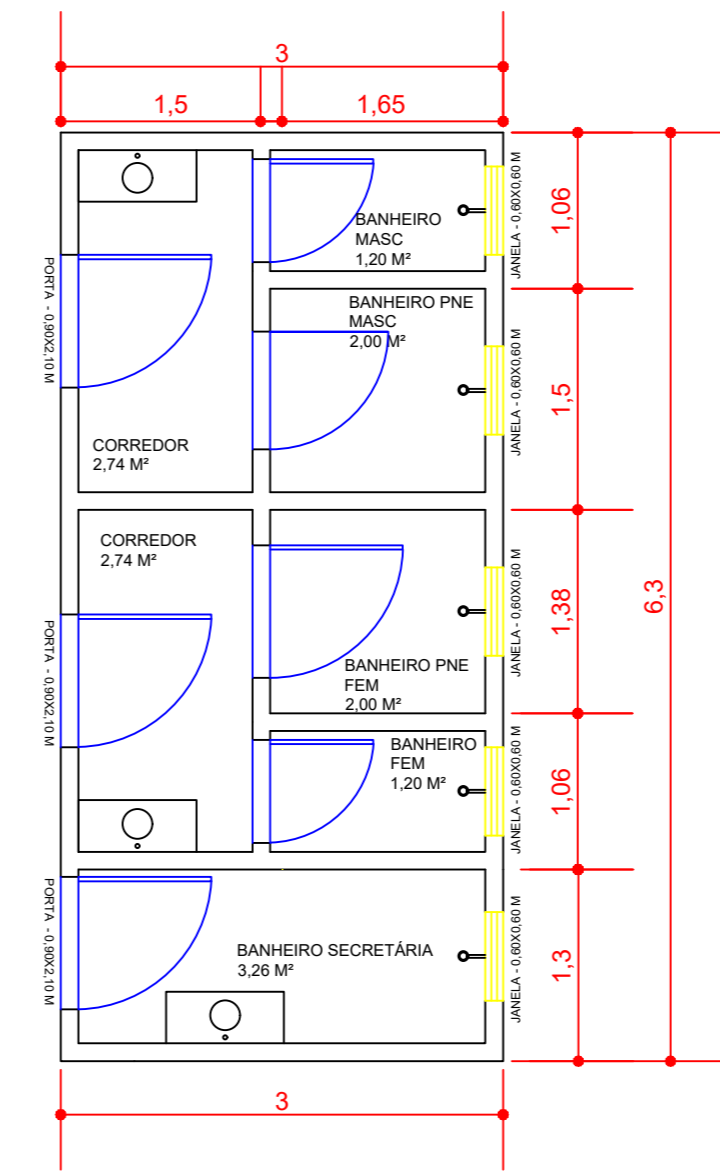

0	Projeto Inicial	28/03/2023	Guilherme Rodrigues de Brito Eng Civil CREA : 1014048176 D/GO
Revisão	Descrição	Data:	Elaborador:
Formato: A3		Escala: 1:50	Folha: 01/06
Cliente: Prefeitura Municipal de Araguapaz - Cnpj - 00.163.147/0001-00		Desenho: 01	
Título: Arquitetura Planta Baixa			

