




PLANTA BAIXA
ESCALA: 1/150

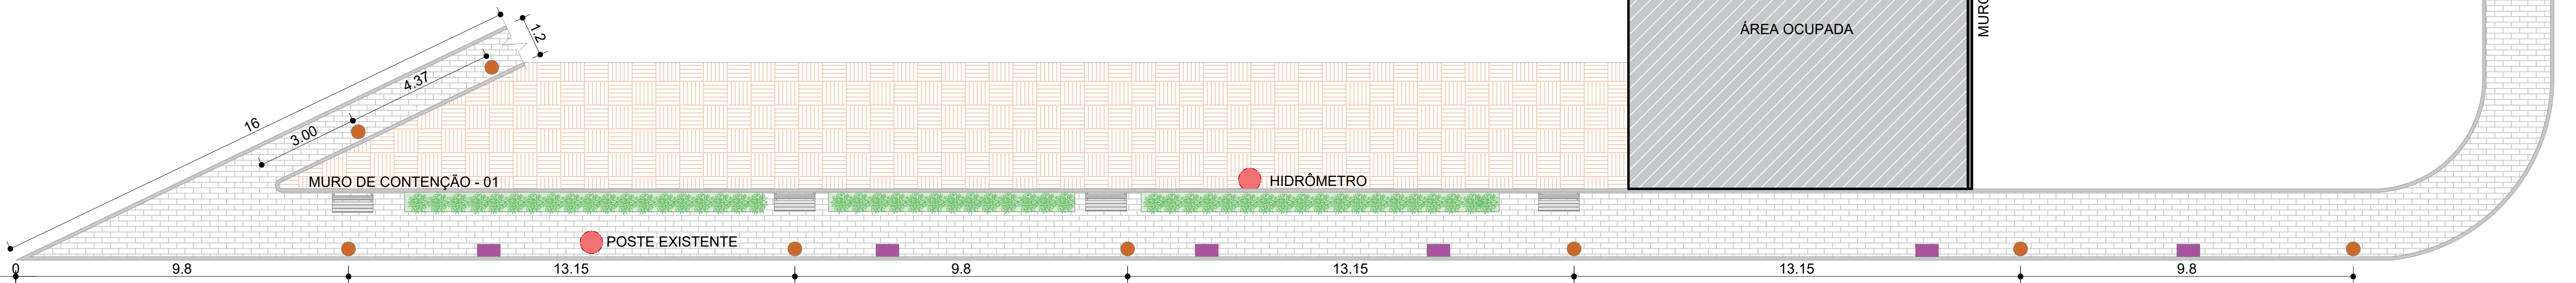

PLANTA BAIXA - ILUMINAÇÃO
ESCALA: 1/150

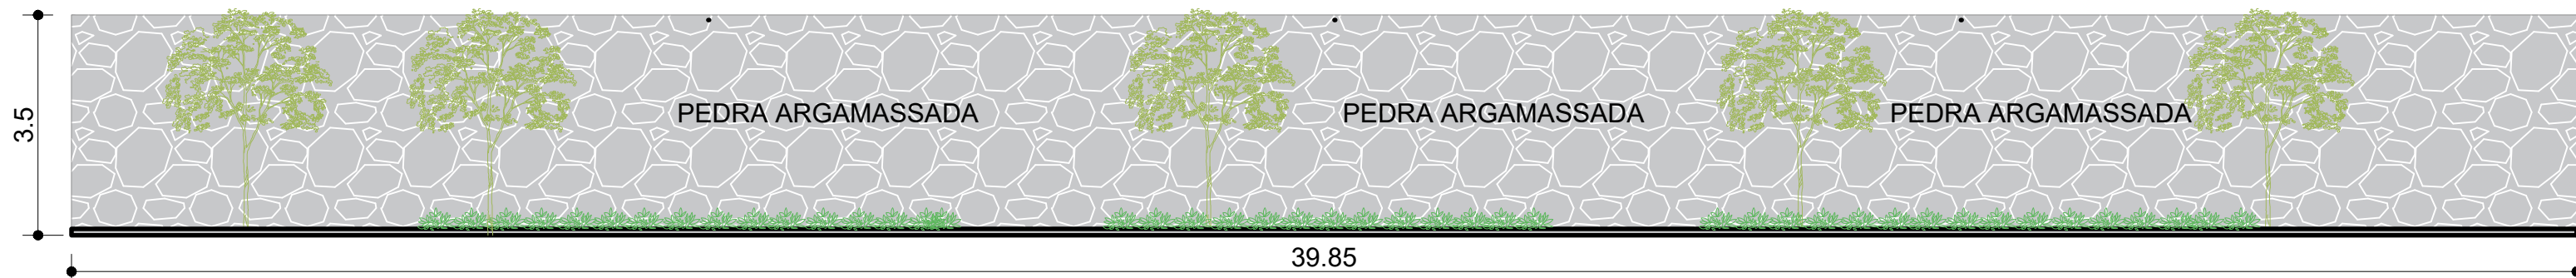

VISTA FRONTAL - MURO DE CONTENÇÃO 01
ESCALA: 1/150

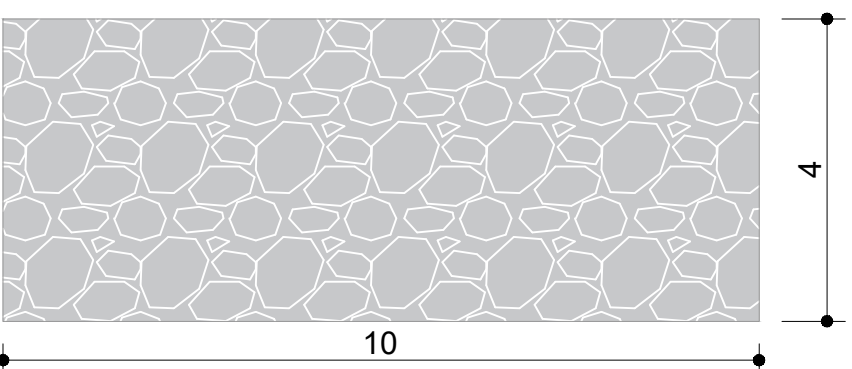


VISTA FRONTAL - MURO DE CONTENÇÃO 02
ESCALA: 1/150



• Poste - 8 UNID. • Luzes de chão direcionadas para árvores - 6 UNID.

LEGENDA - PISO	
	PISO EM PAVER: 160m²
	PEDRA ARGAMASSADA: 179,47m²

LEGENDA - VEGETAÇÃO	
	6 ÁRVORES DE MÉDIO PORTE: Resedá, Flamboyant Mirim, Jasmim Manga, Manacá da Serra, Noivinha, Quaresmeira...
	55 VEGETAÇÃO DE PEQUENO PORTE: Buxinho, Cica, Yucca...

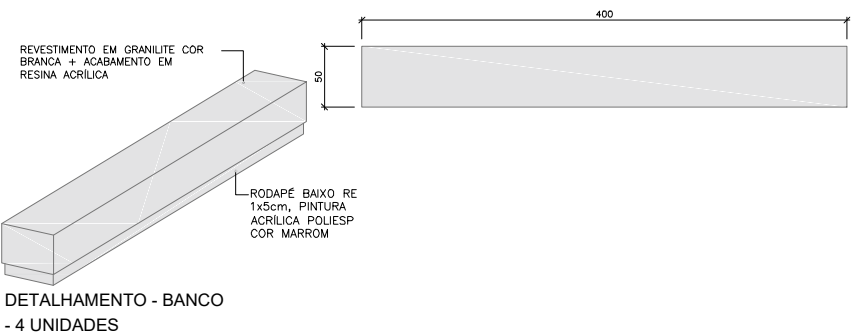

DETALHAMENTO - BANCO
- 4 UNIDADES

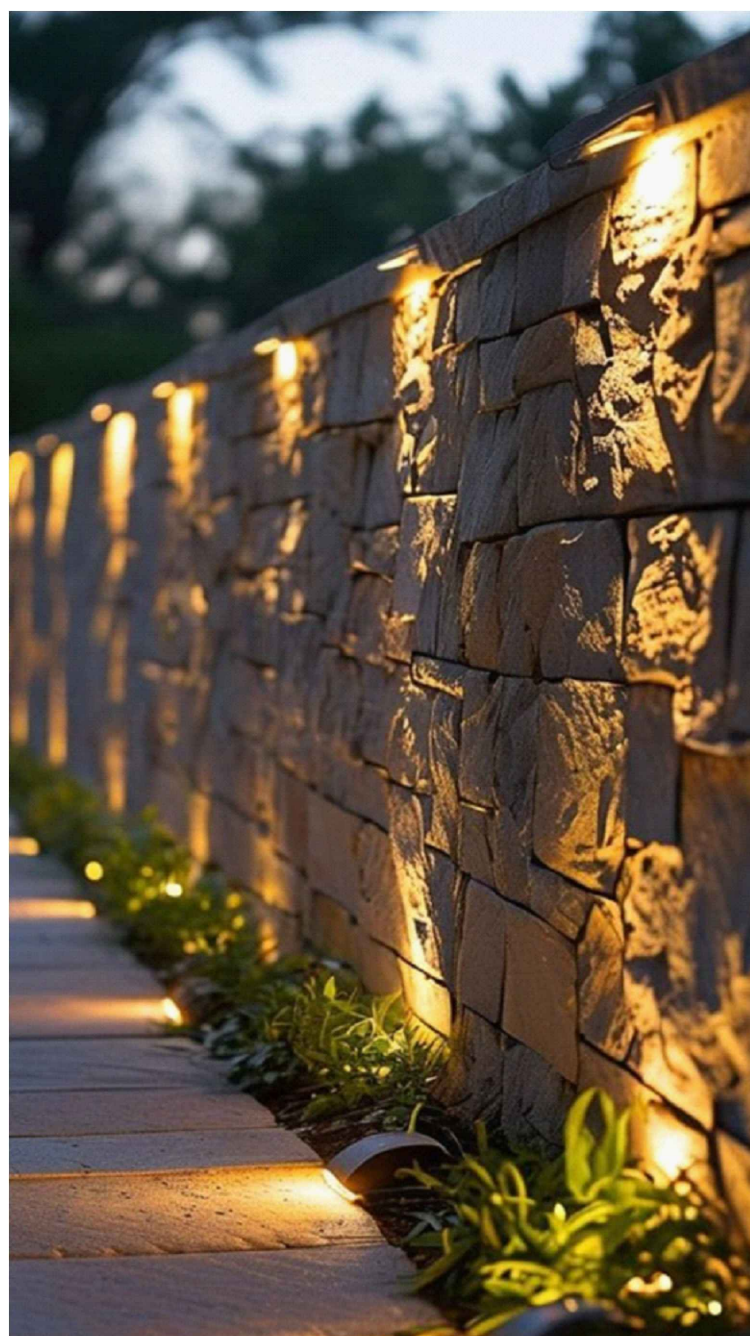


IMAGEM ILUSTRATIVA



MEMORIAL DESCRITIVO

REVITALIZAÇÃO E REQUALIFICAÇÃO DE CALÇADA

O presente projeto contempla a revitalização e requalificação de calçada, com o objetivo de melhorar a circulação, permanência, iluminação e qualificação paisagística do espaço.

A intervenção compreenderá aproximadamente 160,00 m² de calçada, com execução de piso paver (pavimento intertravado de concreto), incluindo preparação e regularização da base.

Serão executados 02 (dois) muros de contenção para adequação e estabilização dos níveis do terreno.

Também está prevista a implantação de 04 (quatro) bancos, 08 (oito) postes de iluminação e 06 (seis) luminárias direcionadas para as árvores.

O projeto paisagístico contemplará o plantio de 06 (seis) árvores, integradas à iluminação paisagística.

Todos os serviços deverão ser executados conforme projeto, normas técnicas aplicáveis e boas práticas construtivas, garantindo segurança, funcionalidade, acessibilidade e durabilidade da intervenção.

APROVAÇÃO:

ARQUITETURA

RUA JOSÉ NUNES

REVITALIZAÇÃO E REQUALIFICAÇÃO DE CALÇADA

Proprietário: PREFEITURA MUNICIPAL DE ITAUCU-GO
CNPJ 00.167.437/0001-14

Autor do projeto: ADRYELLE CINTRA SOUSA - CAU: nº A271226-1

LOGOMARCA:	DESCRIÇÃO DOS PAVTOS:	
	PAVTO. TÉRREO	
	ÁREA DO TERRENO ORIGINAL:	FOLHA
	ÁREA DA CONSTRUÇÃO EXISTENTE:	1/1

DATA:
08/09/2020
DESIGNO:
ADRYELLE CINTRA