

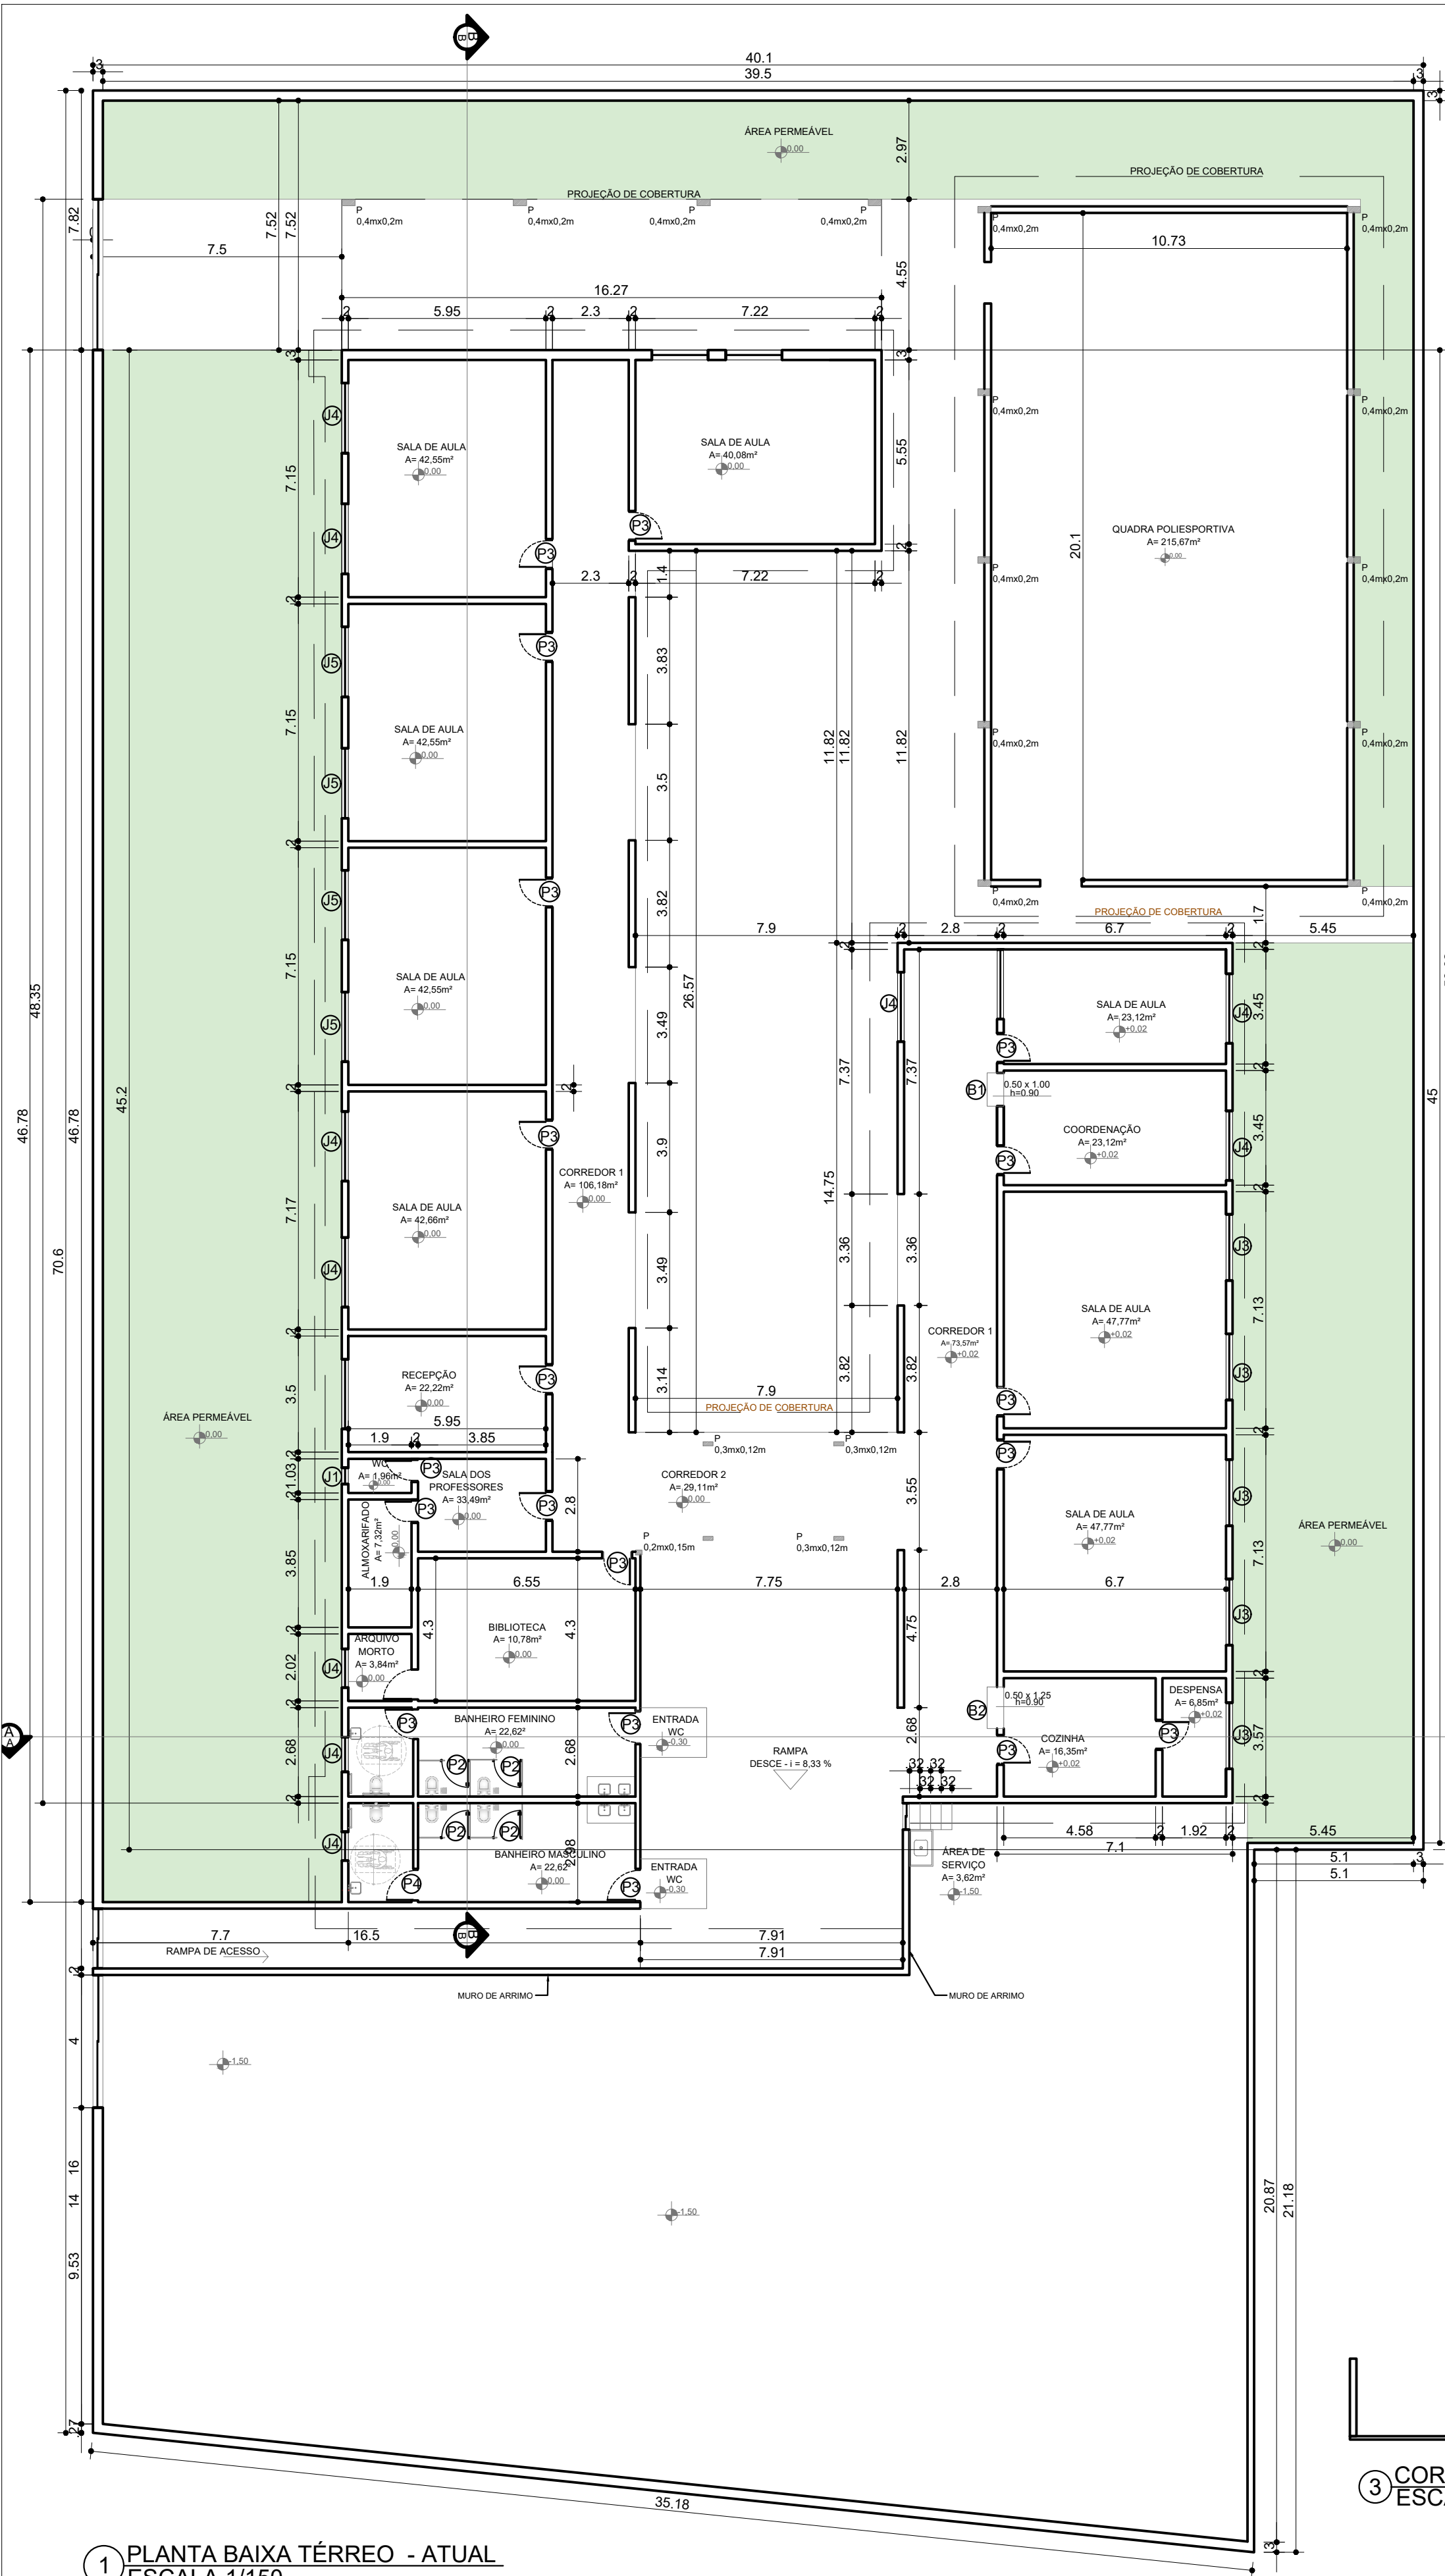


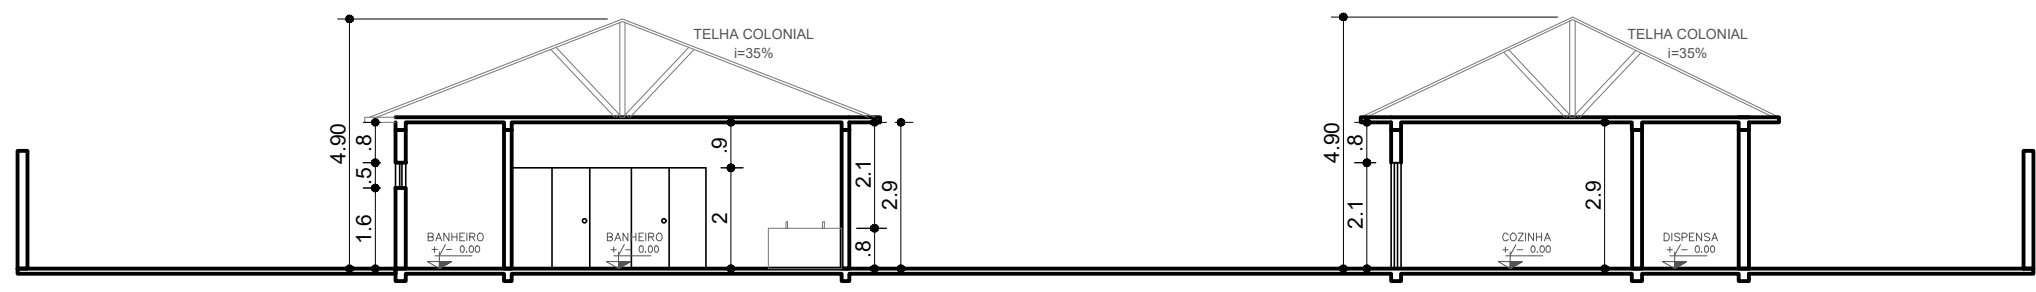


EXISTENTE

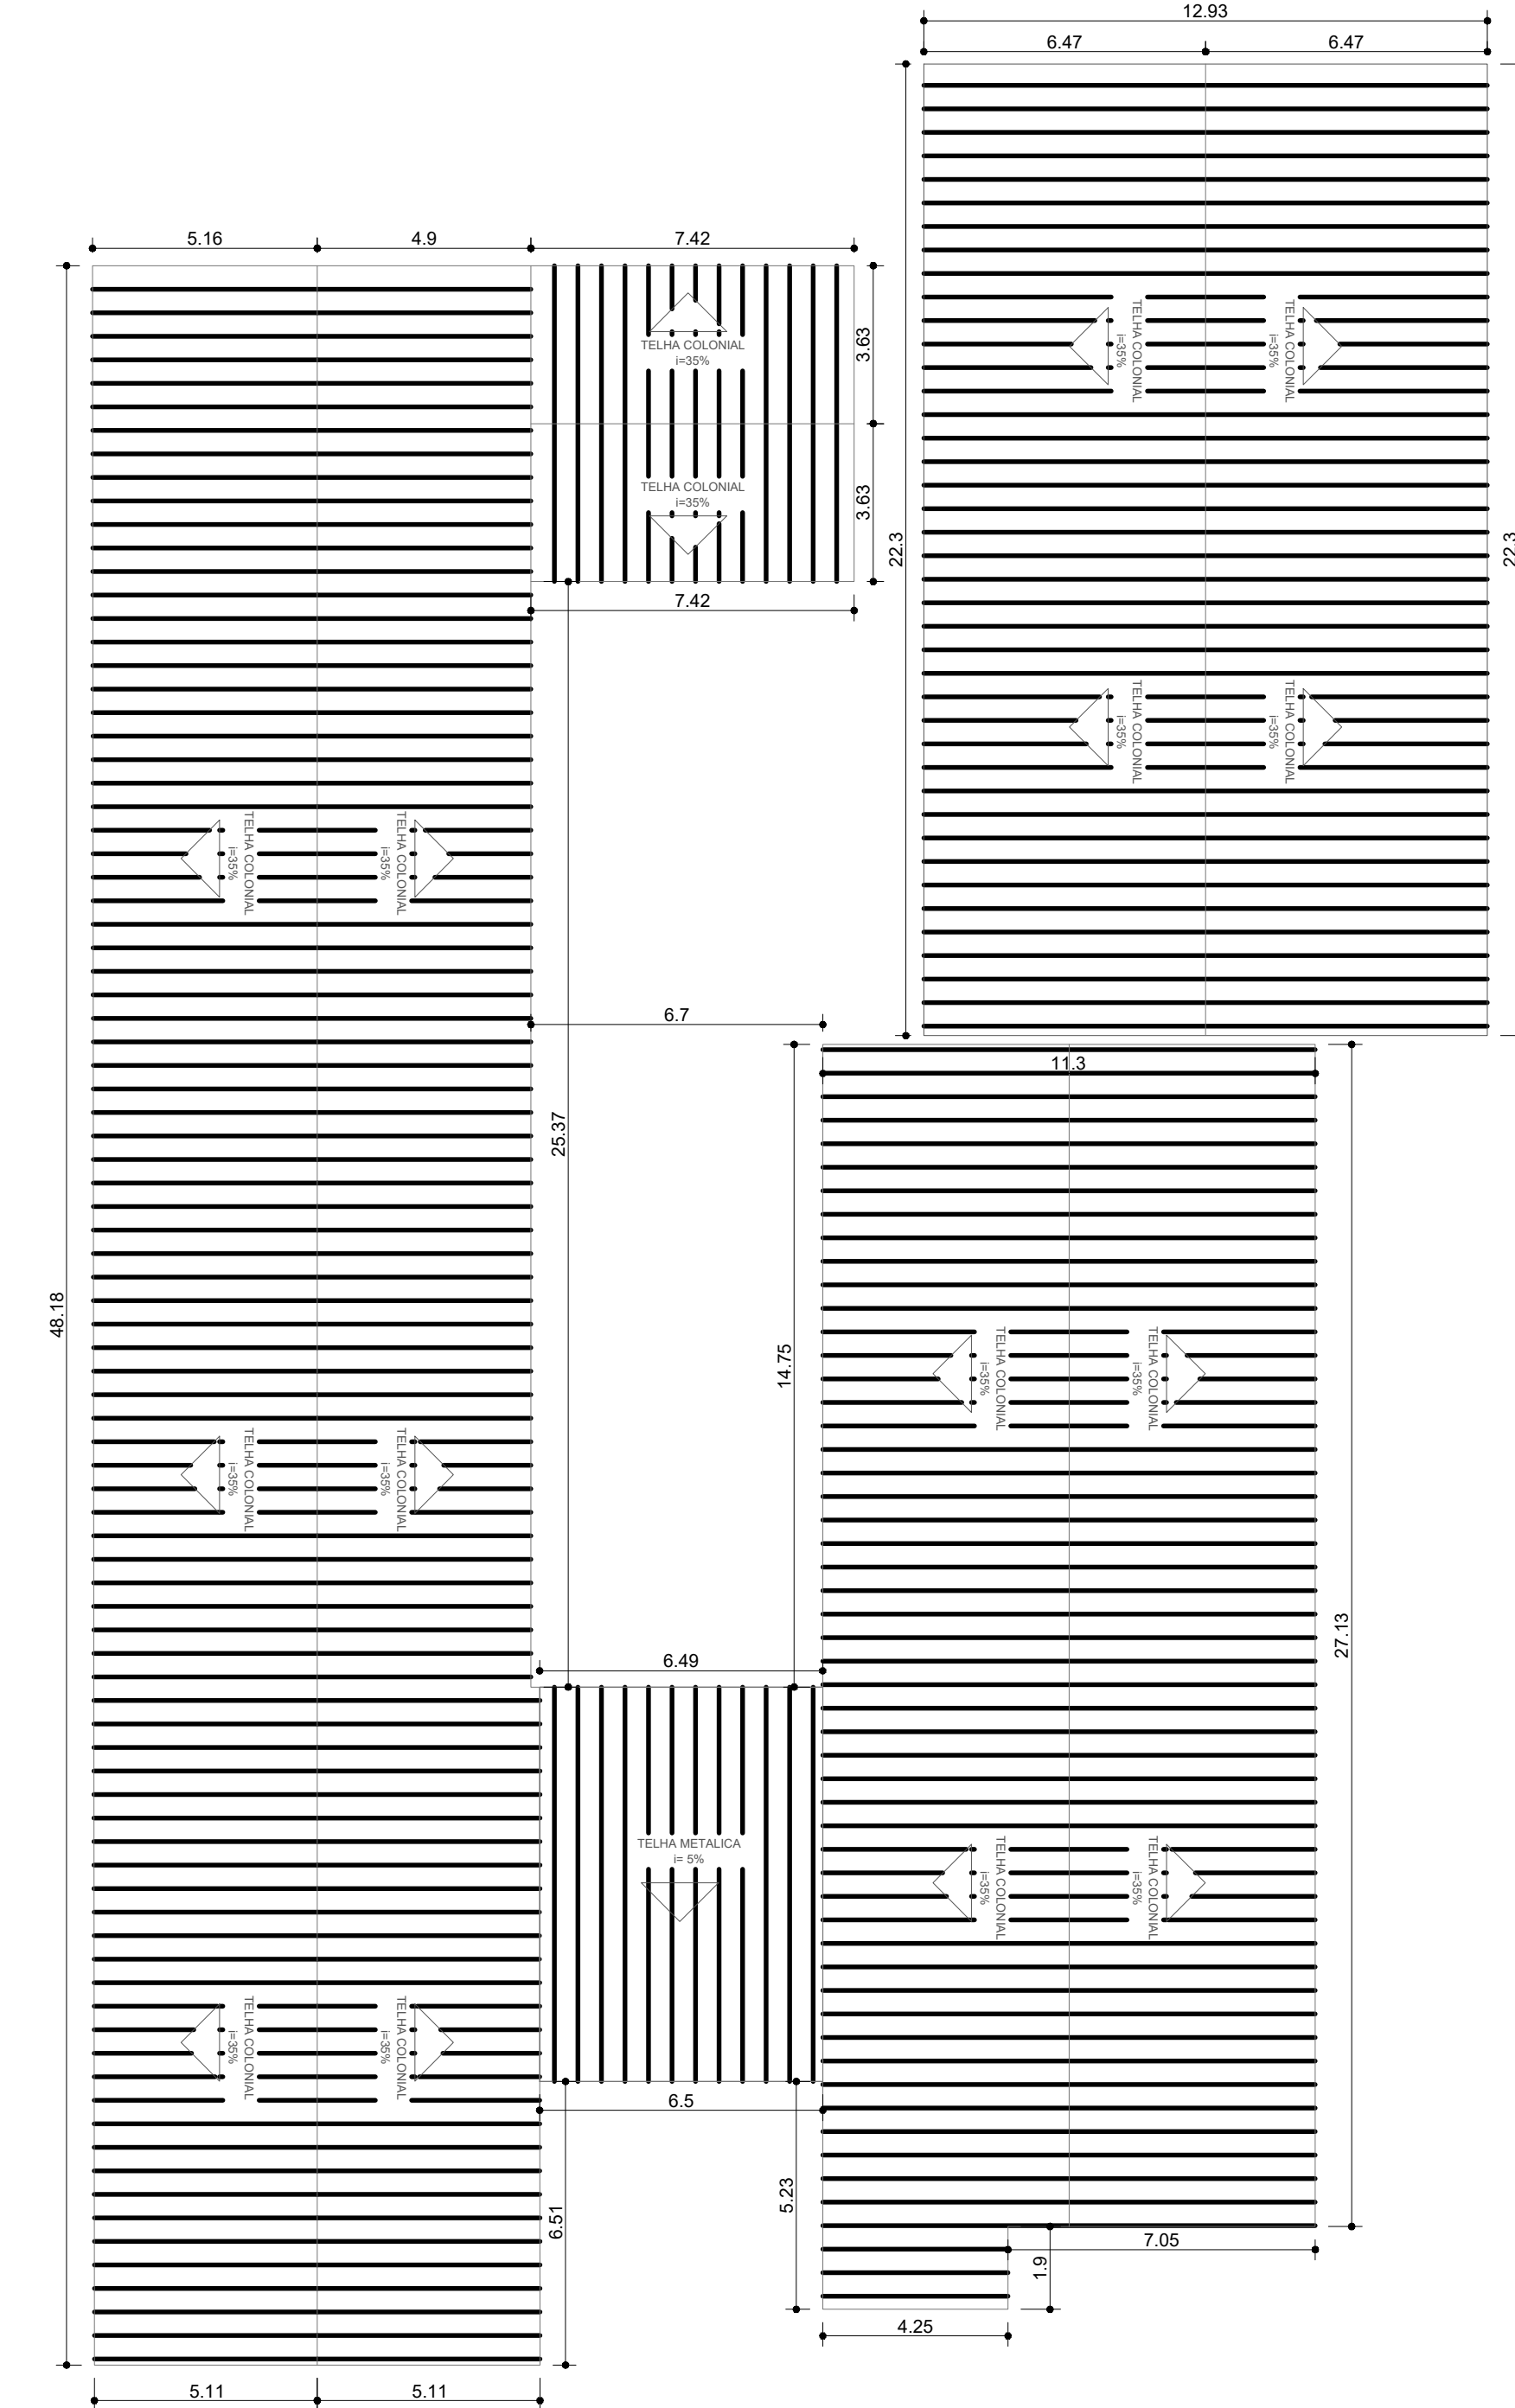

1 PLANTA BAIXA TÉRREO - ATUAL
ESCALA 1/150

2 PLANTA DE COBERTURA
ESCALA 1/150

3 CORTE A-A
ESCALA 1/150

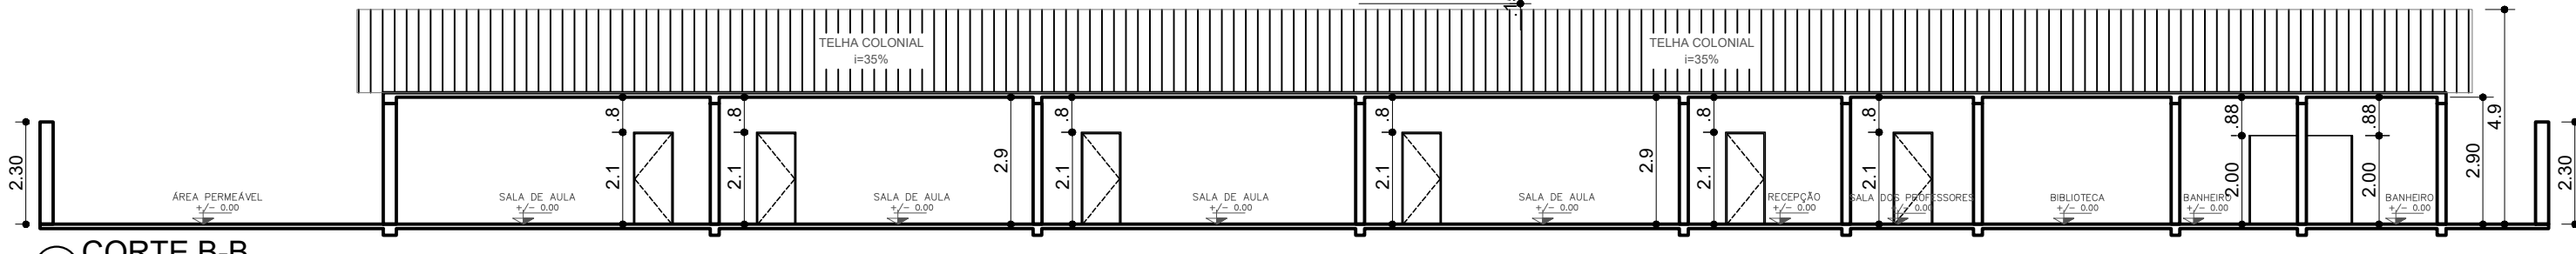

4 CORTE B-B
ESCALA 1/150

QUADRO DE ESQUADRIAS					
PORTAS					
	DIMENSÕES	ÁREA	TIPO	Nº DE FOLHAS	MATERIAL
P1	0,65 X 2,10	1,370	ABRIR	2	ALUMÍNIO
P2	0,75 X 2,10	1,580	ABRIR	1	ALUMÍNIO
P3	0,80 X 2,10	1,680	ABRIR	1	ALUMÍNIO
P4	0,90 X 2,10	1,890	ABRIR	1	ALUMÍNIO
P5	2,65 X 2,10	5,570	ABRIR	2	ALUMÍNIO
JANELAS					
	DIMENSÕES	ÁREA	TIPO	Nº DE FOLHAS	MATERIAL
J1	1,50 X 1,00 (P = 1,10)	1,500	CORRER	2 MÓVEIS	ALUMÍNIO/VIDRO
J2	1,70 X 1,00 (P = 1,10)	1,700	BASCULANTE	2 MÓVEIS	ALUMÍNIO/VIDRO
J3	2,00 X 1,00 (P = 1,10)	2,000	BASCULANTE	2 MÓVEIS	ALUMÍNIO/VIDRO
J4	2,10 X 1,00 (P = 1,10)	2,100	BASCULANTE	3 MÓVEIS	ALUMÍNIO/VIDRO
J5	1,00 X 0,50 (P = 2,20)	0,500	BASCULANTE	1 MÓVEIS	ALUMÍNIO/VIDRO



PLANTA DE SITUAÇÃO
SEM ESCALA


APROVAÇÃO:

PROJETO DE ARQUITETURA - AMPLIAÇÃO E REFORMA
AVENIDA B ESQUINA COM RUA 10, Nº 40, SETOR CRUZEIRO DO SUL,
ITAÚCU-GO

ESCOLA MUNICIPAL VISÃO DO FUTURO

Proprietário: PREFEITURA MUNICIPAL DE ITAÚCU - GO
CNPJ 00.167.437/0001-14
Documento assinado digitalmente
gobxbr ADRYELLE CINTRA SOUSA
Data: 16/06/2024 10:25:59 -0300
Verifique em https://validar.sil.gov.br
Autor do projeto: ADRYELLE CINTRA SOUSA
CAU: 00A2712261

LOGOMARCA 	DESCRIÇÃO DOS PAVTOS		
	PAVTO. TÉRREO		
	CONTEÚDO PLANTA_BAIXA DETALHAMENTO IMAGENS	ÁREA DO TERRENO ORIGINAL	FOLHA: 1/5
		2913,66 m²	
		ÁREA DA CONSTRUÇÃO EXISTENTE	
		980 m²	
ÁREA TOTAL DA AMPLIAÇÃO			
0,00 m²			
	ÁREA TOTAL DA CONSTRUÇÃO	DATA:	
	980 m²	JUNHO/2026	
	ARQUIVO:	DESENHO:	

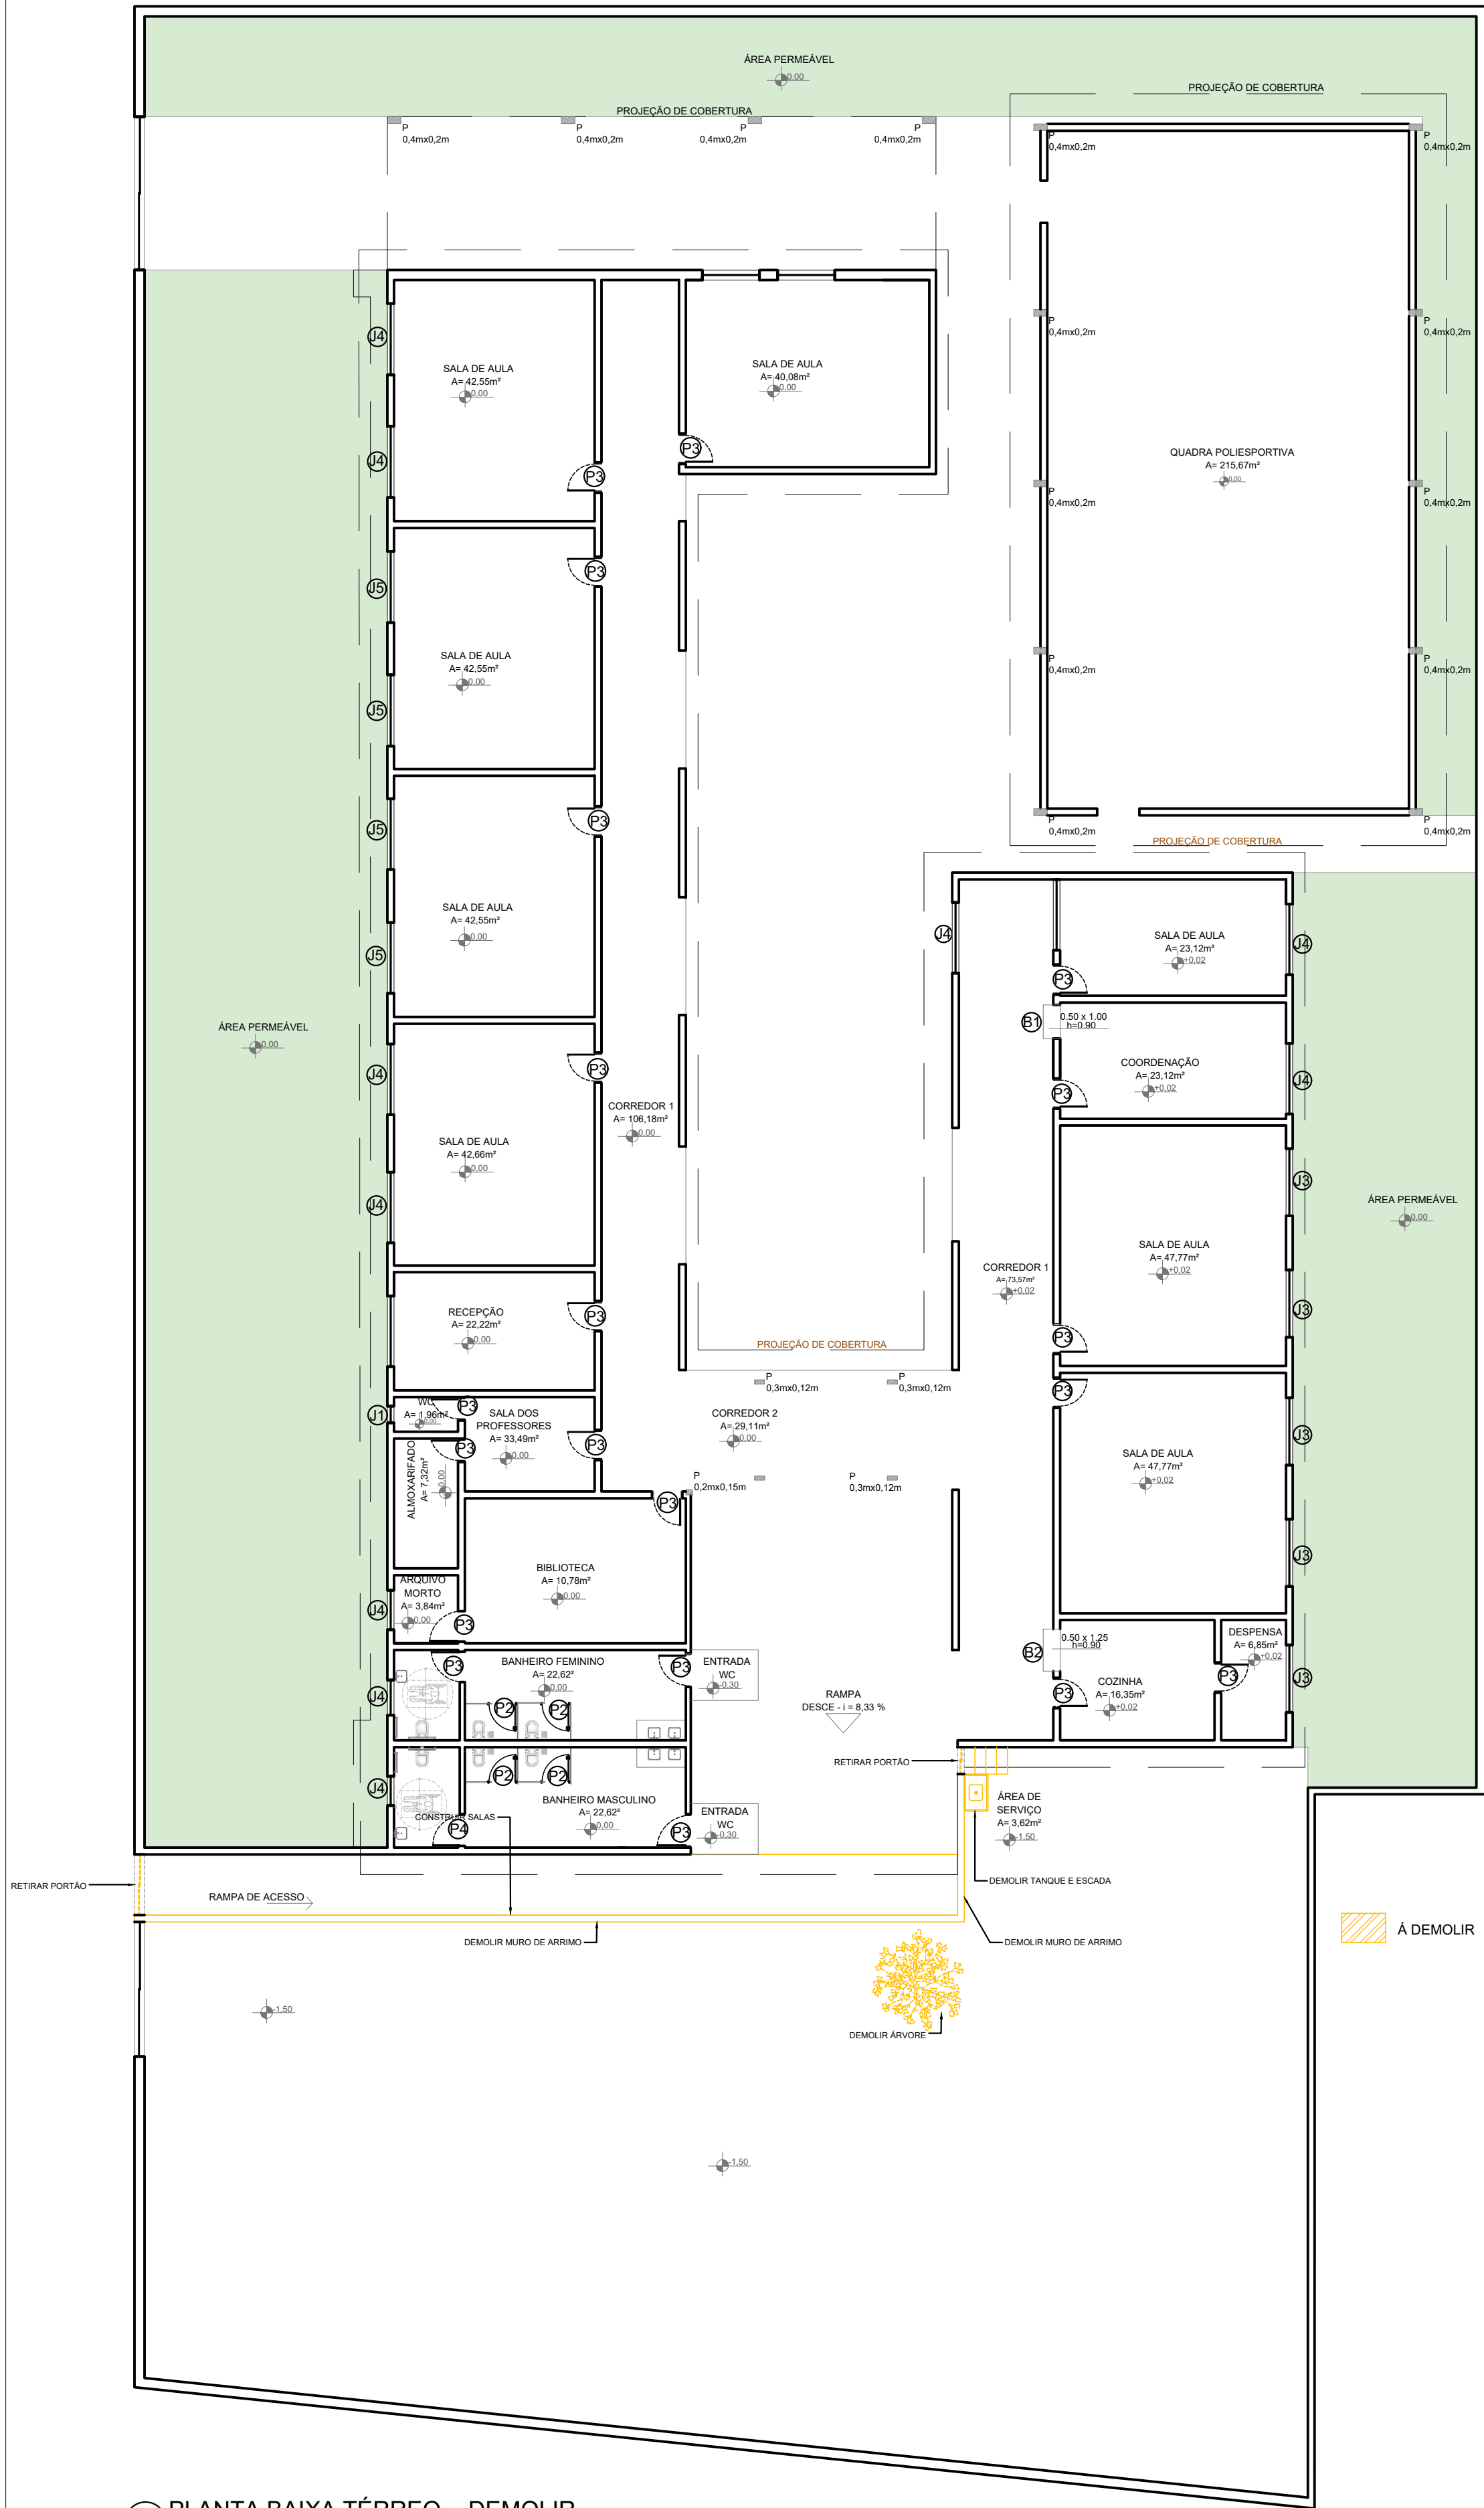

EXISTENTE

À DEMOLIR

Será realizado os serviços de demolição necessários para a integração física entre o lote existente da escola e o novo lote destinado à ampliação.

Será demolido o muro de divisa entre os dois terrenos, permitindo a unificação dos espaços e a criação de circulação contínua entre as áreas. Também será demolida a área de serviço existente no lote da ampliação, incluindo o tanque e a escada de acesso atualmente implantados no local.

Todos os serviços de demolição serão executados de forma controlada, observando as condições de segurança da edificação existente e do entorno.

1 PLANTA BAIXA TÉRREO - DEMOLIR
ESCALA 1/150

APROVAÇÃO:


PROJETO DE ARQUITETURA - AMPLIAÇÃO E REFORMA
AVENIDA B ESQUINA COM RUA 10, Nº 40, SETOR CRUZEIRO DO SUL,
ITAÚÇU-GO

ESCOLA MUNICIPAL VISÃO DO FUTURO


Proprietário
PREFEITURA MUNICIPAL DE ITAÚÇU - GO
CNPJ 00.167.437/0001-14

Autor do projeto
ADRYELLE CINTRA SOUSA
CAU: 00A2712261

LOGOMARCA:  Secretaria de Planejamento Itauçu	DESCRIÇÃO DOS PAVTOS		PAVTO. TÉRREO		
	CONTEÚDO: PLANTA DE DEMOLIR	ÁREA DO TERRENO ORIGINAL	2913,66 m ²	FOLHA: 2/5	
		ÁREA DA CONSTRUÇÃO EXISTENTE	980 m ²		
		ÁREA TOTAL DA AMPLIAÇÃO	0,00 m ²		
		ÁREA TOTAL DA CONSTRUÇÃO		980 m ²	DATA: JUNHO/2026
		ARQUIVO:		DESENHO:	

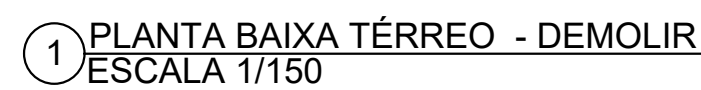


 EXISTENTE

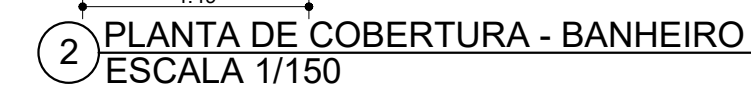


2 DETALHE - RAMPA
ESCALA 1/150

QUADRO DE ABERTURAS - AMPLIAÇÃO/SALAS			
PORTA	LARGURA	ALTURA	QUANTIDADE
PF1	5,00M	2,10M	01
PF2	0,90CM	2,10M	02
PF3	2,50CM	2,10M	01
QUADRO DE ABERTURAS - SALAS			
JANELAS	LARGURA	ALTURA	QUANTIDADE
JF1	2,00M	1,60M	02
SERVIÇO DE REFORMA - DEMOLIÇÃO E RETIRADA PARA REFORMA DOS BANHEIROS DA ESCOLA			
ITEM	DESCRIÇÃO	QUANTIDADE	
V1	RETIRADA DE BACIA SANITÁRIA	03	
C1	RETIRADA DE CHUVEIRO	01	
L1	RETIRADA DE LÂMPADAS DANIFICADAS	10	
M1	RETIRADA DE MICTÓRIO	01	
SERVIÇO DE REFORMA - SUBSTITUIÇÃO PARA REFORMA DA BANHEIROS DA ESCOLA			
ITEM	DESCRIÇÃO	MARCA	QUANTIDADE
V1	BACIA SANITÁRIA COM CAIXA ACOPLADA	DECA	03
C1	CHUVEIRO	LORENZETTI	01
L1	LÂMPADAS	LED/PHILIPS	10
M1	MICTÓRIO/VÁLVULA DE DESCARGA	DOCOL	02
SERVIÇO DE REFORMA - DEMOLIÇÃO E RETIRADA PARA REFORMA DOS CORREDORES			
ITEM	DESCRIÇÃO	QUANTIDADE	
L1	RETIRADA DE LÂMPADAS DANIFICADAS	10	
SERVIÇO DE REFORMA - SUBSTITUIÇÃO PARA REFORMA DOS CORREDORES DA ESCOLA			
ITEM	DESCRIÇÃO	MARCA	QUANTIDADE
L1	LÂMPADAS	LED/PHILIPS	10
SERVIÇO DE REFORMA - DEMOLIÇÃO E RETIRADA PARA REFORMA DAS SALAS DE			
ITEM	DESCRIÇÃO	QUANTIDADE	
L1	RETIRADA DE LÂMPADAS DANIFICADAS	10	
SERVIÇO DE REFORMA - SUBSTITUIÇÃO PARA REFORMA DAS SALAS DE AULA			
ITEM	DESCRIÇÃO	MARCA	QUANTIDADE
L1	LÂMPADAS	LED/PHILIPS	10


LOGOMARCA 	DESCRIÇÃO DOS PAGTOS PAVTO. TERREO		FOLHA: 3/5
	CONTEUDO PLANTA DE CONSTRUIR PLANTA DE COBERTURA CORTE	AREA DO TERRENO ORIGINAL 2913,66 m² AREA DA CONSTRUÇÃO EXISTENTE 980 m² AREA TOTAL DA AMPLIAÇÃO 32 m² AREA TOTAL DA CONSTRUÇÃO 1.012m² ARQUIVO: DESENHO:	

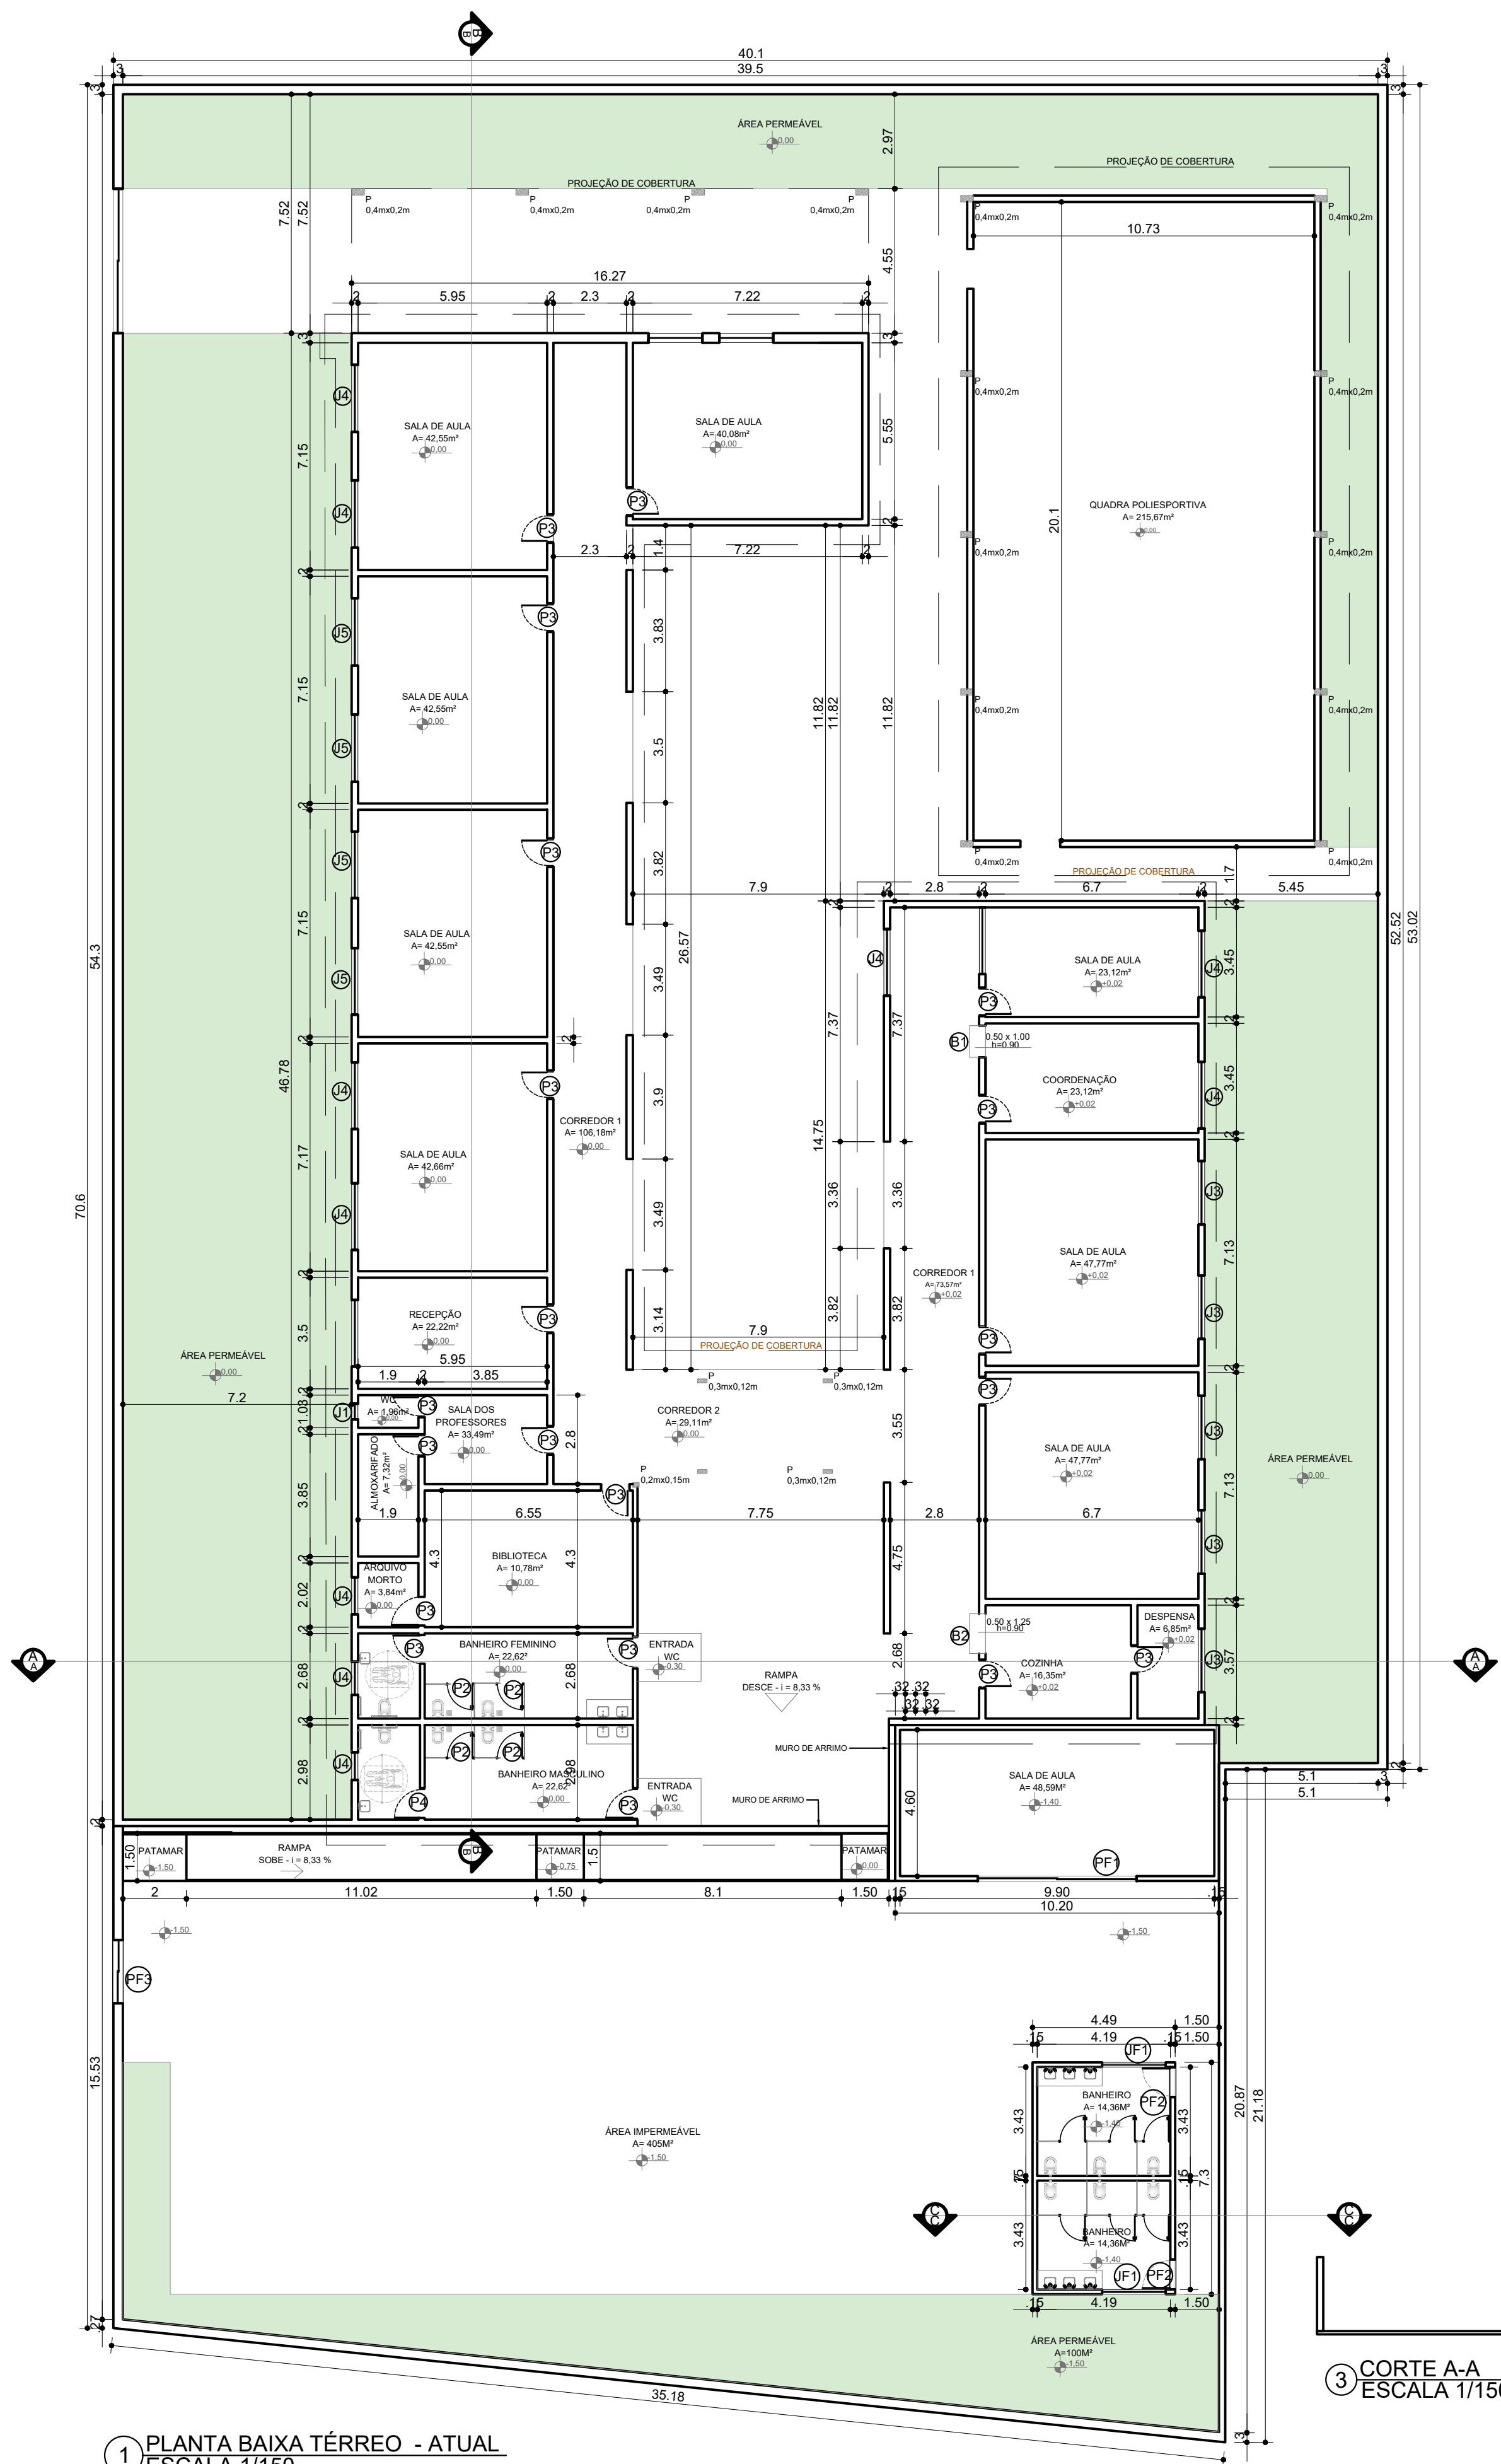


1 PLANTA BAIXA TÉRREO - ATUAL
ESCALA 1/150

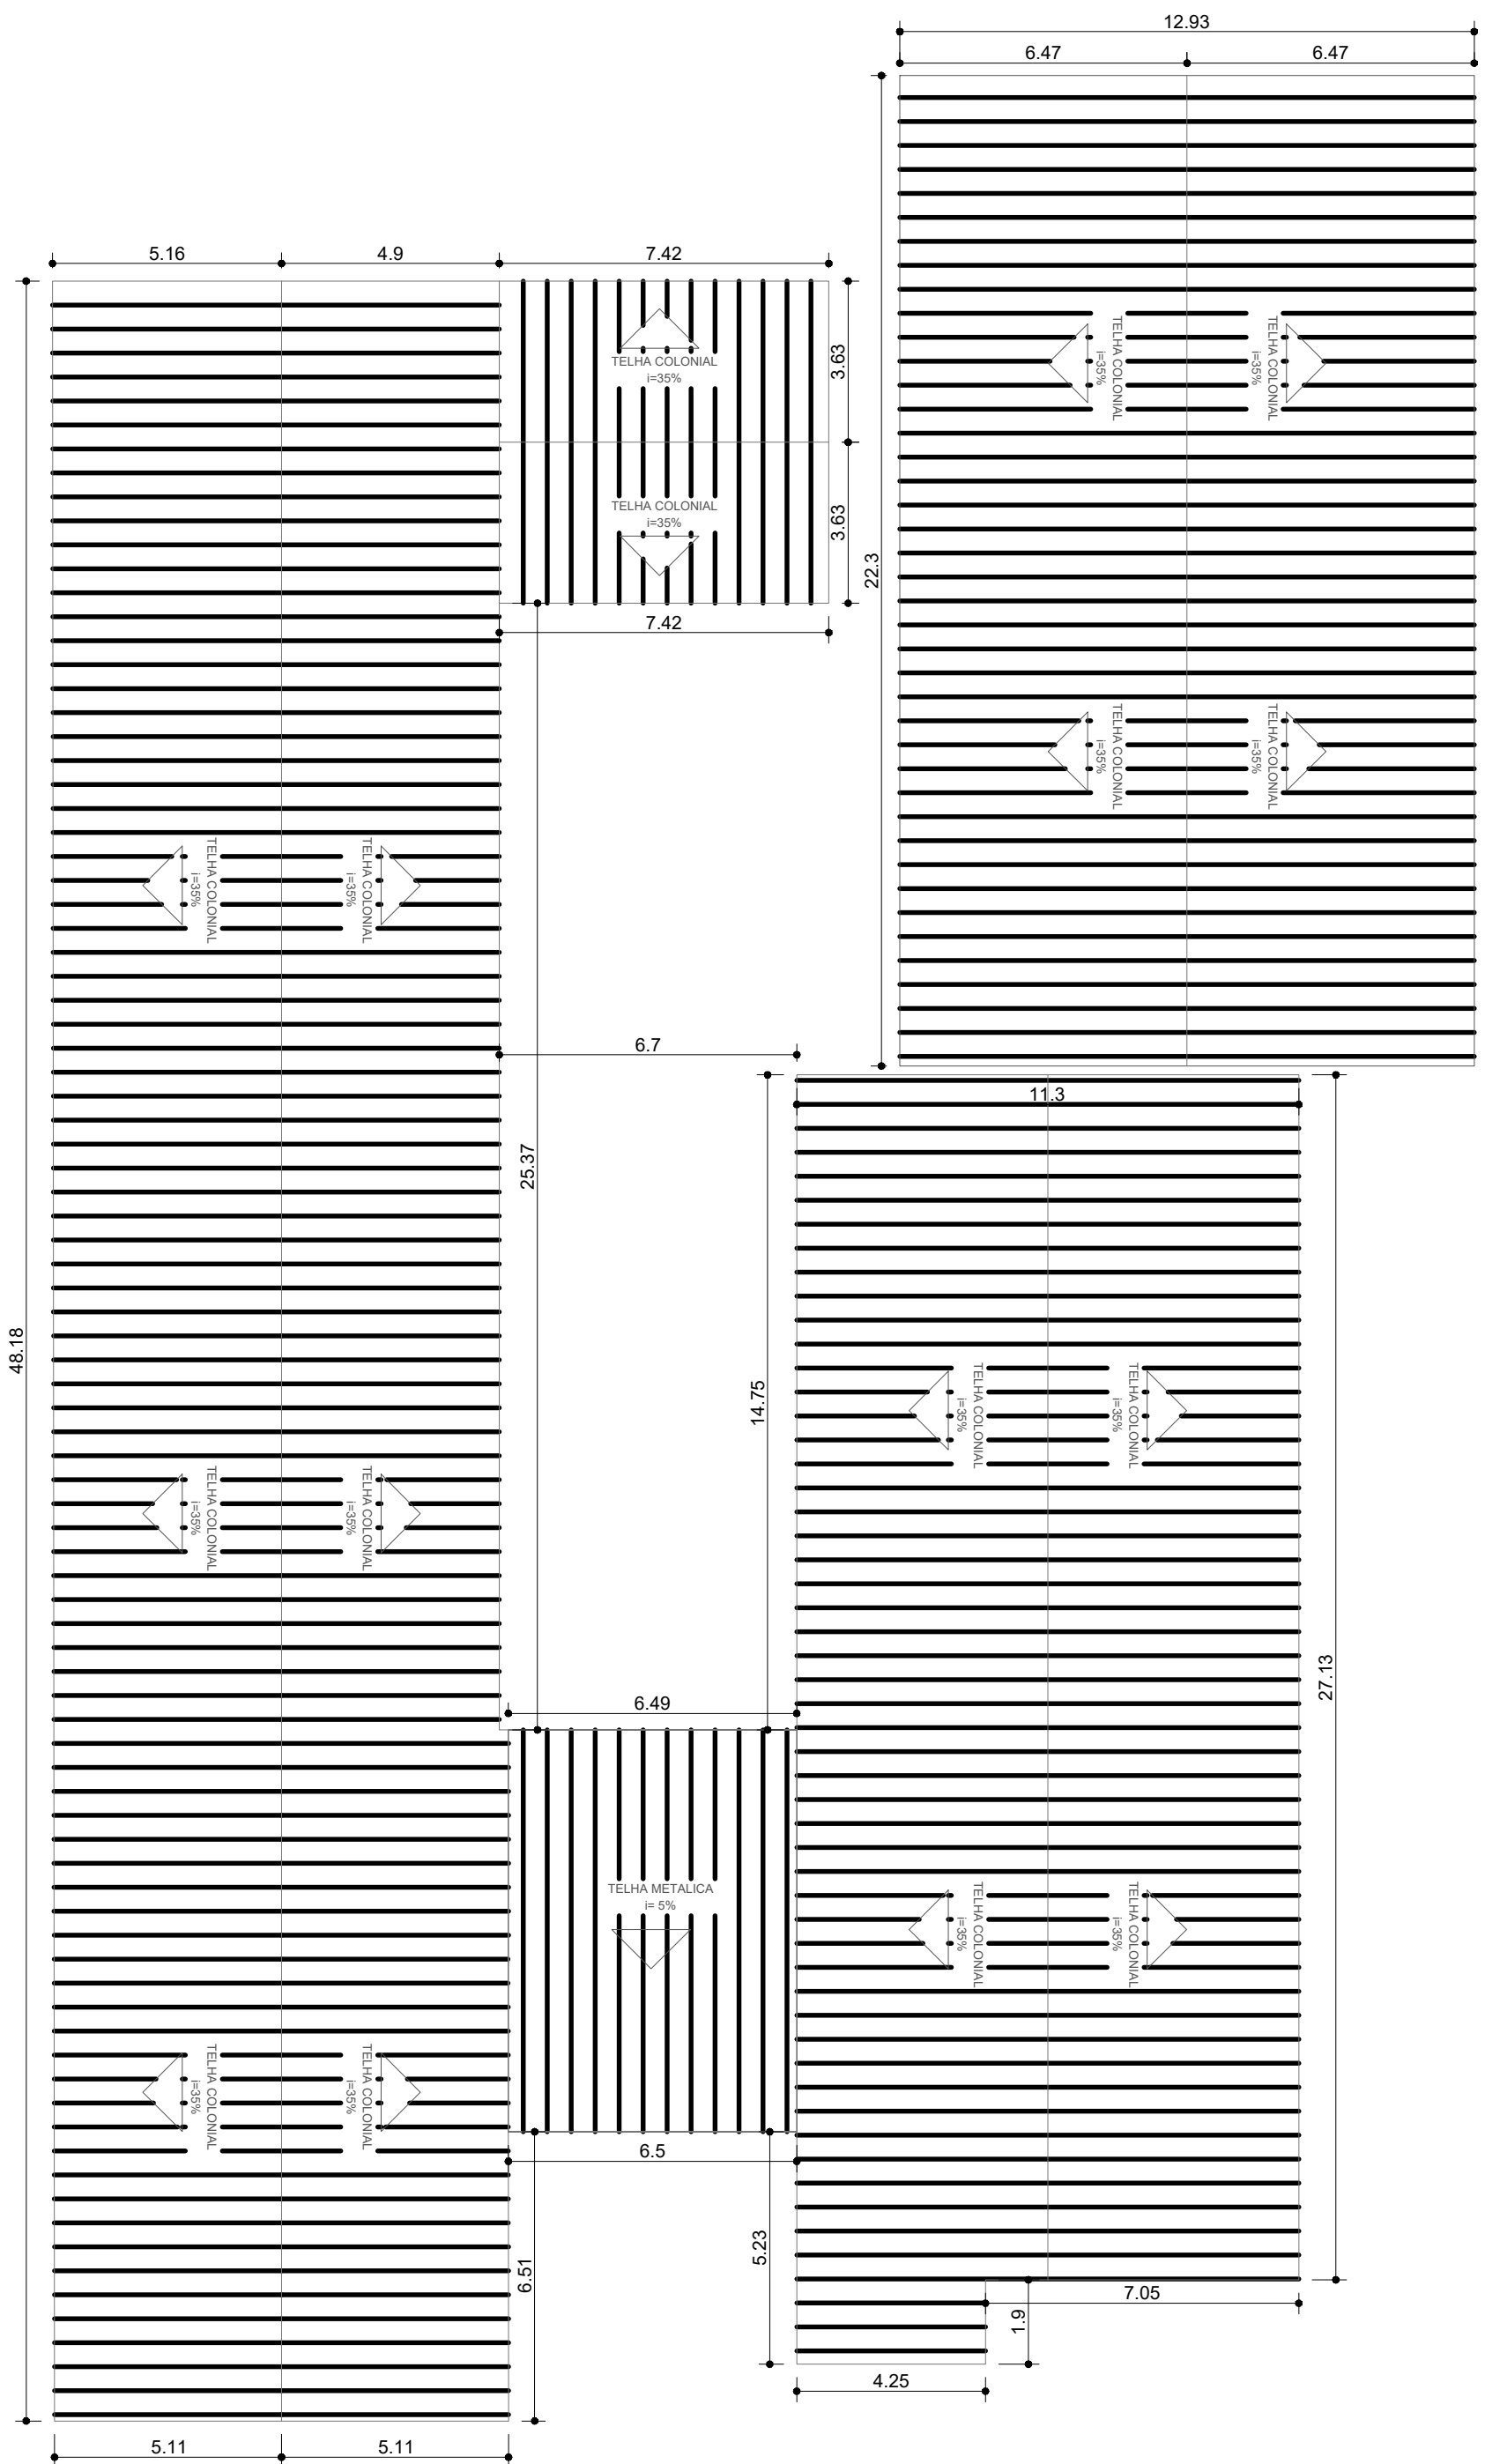


2 PLANTA DE COBERTURA
ESCALA 1/150

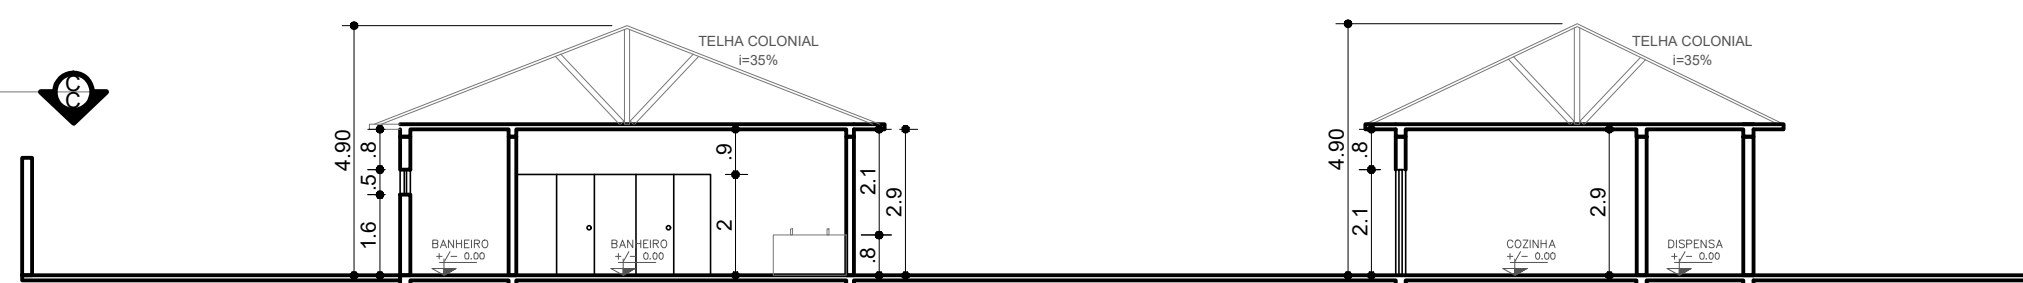


3 CORTE A-A
ESCALA 1/150

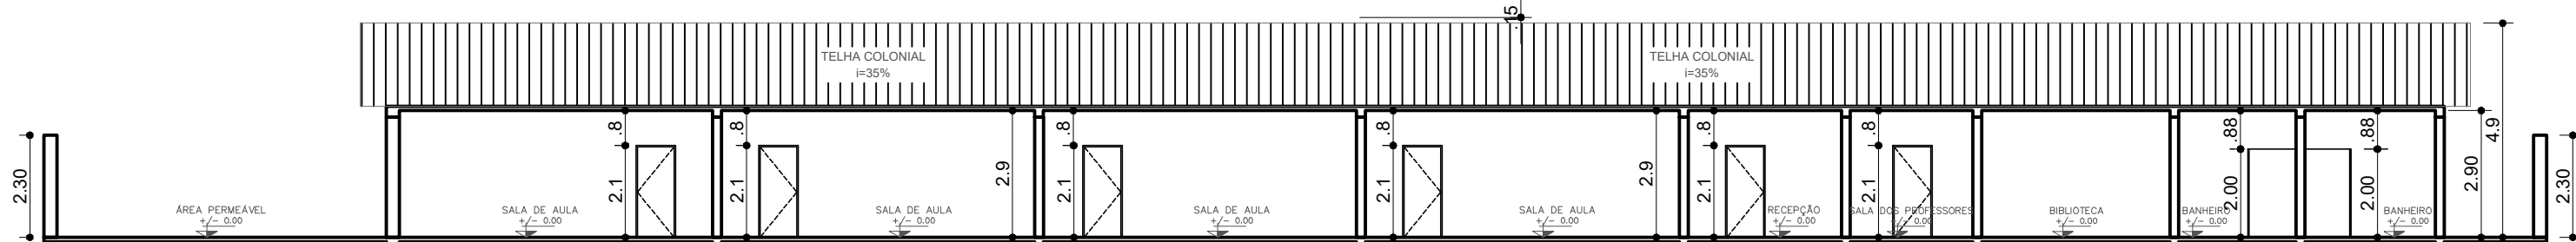


4 CORTE B-B
ESCALA 1/150

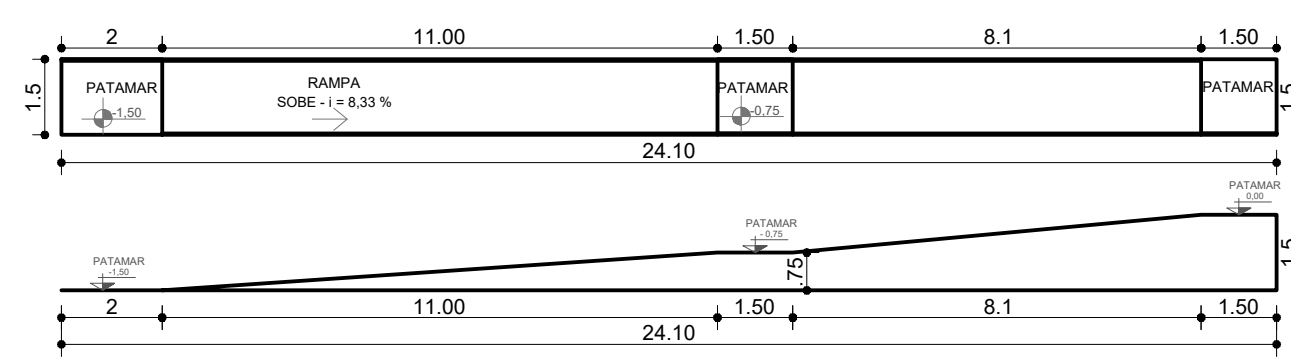


5 DETALHE - RAMPA
ESCALA 1/150

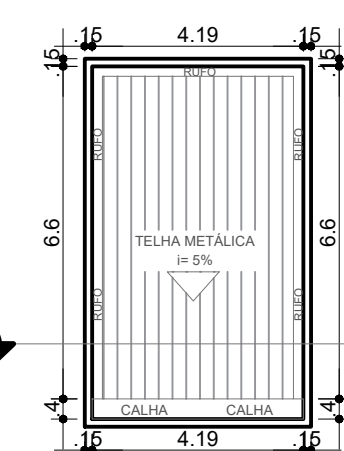

6 PLANTA DE COBERTURA - BANHEIRO
ESCALA 1/150

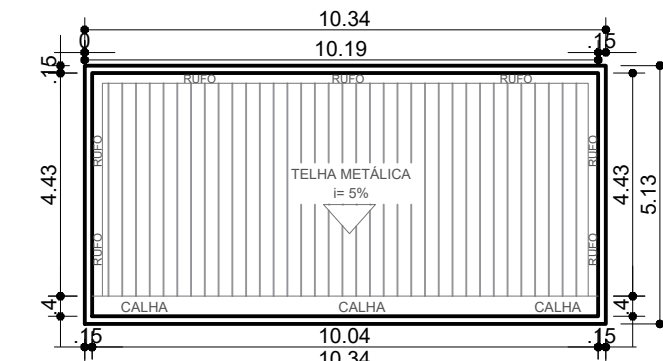

7 PLANTA DE COBERTURA - SALA DE AULA
ESCALA 1/150

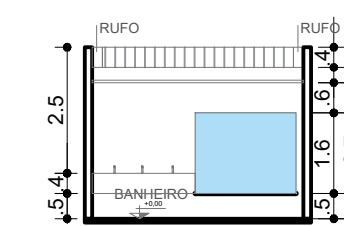

8 CORTE C-C
ESCALA 1/150

APROVAÇÃO:


PROJETO DE ARQUITETURA - AMPLIAÇÃO E REFORMA AVENIDA B ESQUINA COM RUA 10, Nº 40, SETOR CRUZEIRO DO SUL, ITAÚÇU-GO

ESCOLA MUNICIPAL VISÃO DO FUTURO

Proprietário: PREFEITURA MUNICIPAL DE ITAÚÇU - GO
CNPJ 00.167.437/0001-14

Autor do projeto: ADRYELLE CINTRA SOUSA
CAU: 00A2712261

LOGOMARCA:	DESCRIÇÃO DOS PAVOS:	PAVTO. TÉRREO
	CONTÍDUO: PLANTA DE CONSTRUIR PLANTA DE COBERTURA CORTE	ÁREA DO TERRENO ORIGINAL: 2913,66 m ² ÁREA DA CONSTRUÇÃO EXISTENTE: 980 m ² ÁREA TOTAL DA AMPLIAÇÃO: 32 m ² ÁREA TOTAL DA CONSTRUÇÃO: 1.012 m ² ARQUIVO:
		FOLHA: 4/5 DATA: JUNHO/2026 DESENHO:

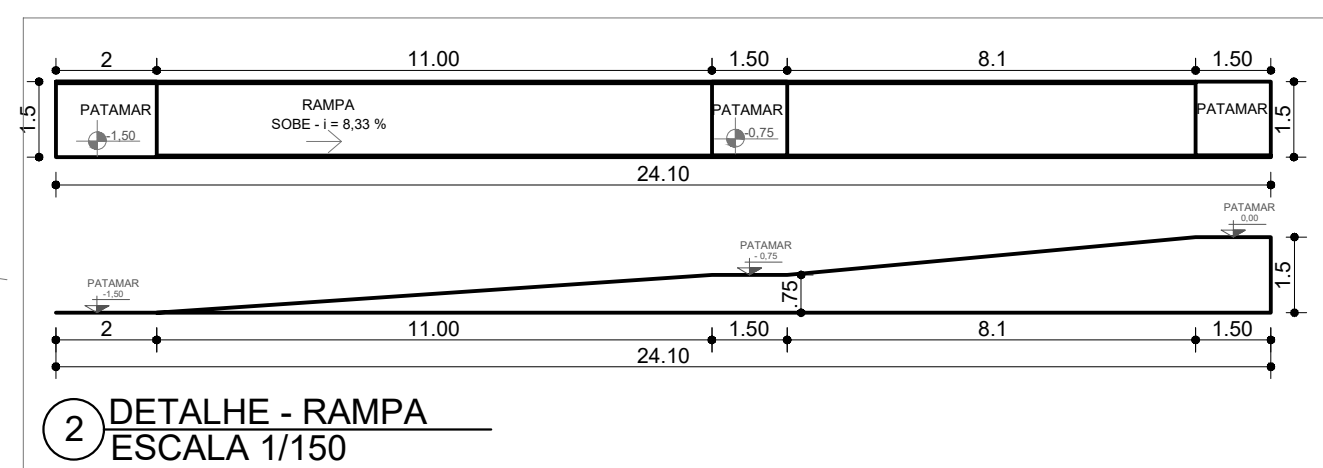

APROVAÇÃO:

PROJETO DE ARQUITETURA - AMPLIAÇÃO E REFORMA
AVENIDA B ESQUINA COM RUA 10, Nº 40, SETOR CRUZEIRO DO SUL,
ITAÚ-GO

ESCOLA MUNICIPAL VISÃO DO FUTURO

Proprietário

PREFEITURA MUNICIPAL DE ITAUCU - GO
CNPJ 00.167.437/0001-14

Autor do projeto

ADRYELLE CINTRA SOUSA
CAU: 00A2712261



DESCRIÇÃO DOS PAGTOS:		PAVTO. TÉRREO	
CONTEÚDO PLANTA DE COBERTURA	ÁREA DO TERRENO ORIGINAL	FOLHA:	
	2913,66 m ²	5/5	
	ÁREA DA CONSTRUÇÃO EXISTENTE		
	980 m ²		
	ÁREA TOTAL DA AMPLIAÇÃO		
32 m ²	DATA:		
ÁREA TOTAL DA CONSTRUÇÃO	1.012m ²		JUNHO/2026
ARQUIVO:	DESENHO:		