

SERVIÇO DE REFORMA - DEMOLIÇÃO E RETIRADA PARA REFORMA DOS BANHEIROS DA ESCOLA

ITEM	DESCRIÇÃO	QUANTIDADE
V1	RETIRADA DE BACIA SANITÁRIA	03
C1	RETIRADA DE CHUVEIRO	01
T1	RETIRADA DE TORNEIRAS INOPERANTES	03
M1	RETIRADA DE MICTÓRIO	02

SERVIÇO DE REFORMA - SUBSTITUIÇÃO PARA REFORMA DA BANHEIROS DA ESCOLA

ITEM	DESCRIÇÃO	MARCA	QUANTIDADE
V1	BACIA SANITÁRIA COM CAIXA ACOPLADA	DECA	03
C1	CHUVEIRO	LORENZETTI	01
T1	TORNEIRA PARA LAVATÓRIO	DECA	03
M1	MICTÓRIO/VÁLVULA DE DESCARGA	DOCOL	02

SERVIÇO DE REFORMA - DEMOLIÇÃO E RETIRADA PARA REFORMA DOS CORREDORES DA ESCOLA

ITEM	DESCRIÇÃO	QUANTIDADE
L1	RETIRADA DE LÂMPADAS DANIFICADAS	08

SERVIÇO DE REFORMA - SUBSTITUIÇÃO PARA REFORMA DOS CORREDORES DA ESCOLA

ITEM	DESCRIÇÃO	MARCA	QUANTIDADE
L1	LÂMPADAS	LED/PHILIPS	08

SERVIÇO DE REFORMA - DEMOLIÇÃO E RETIRADA PARA REFORMA DAS SALAS DE AULA

ITEM	DESCRIÇÃO	QUANTIDADE
L1	RETIRADA DE LÂMPADAS DANIFICADAS	04

SERVIÇO DE REFORMA - SUBSTITUIÇÃO PARA REFORMA DAS SALAS DE AULA

ITEM	DESCRIÇÃO	MARCA	QUANTIDADE
L1	LÂMPADAS	LED/PHILIPS	04


SERVIÇO DE REFORMA - DEMOLIÇÃO E RETIRADA PARA REFORMA DA ESCOLA

ITEM	DESCRIÇÃO	QUANTIDADE
LX	RETIRADA DA LIXEIRA	02
P1	RETIRADA DE PORTAS DANIFICADAS	14

SERVIÇO DE REFORMA - SUBSTITUIÇÃO PARA REFORMA DA AULA

ITEM	DESCRIÇÃO	MARCA	QUANTIDADE
LX	LIXEIRA INOX COM TAMPA	TRAMONTINA	02
P1	PORTA DE ALUMÍNIO LINHA REFORÇADA	SASAKI	14

área de terra

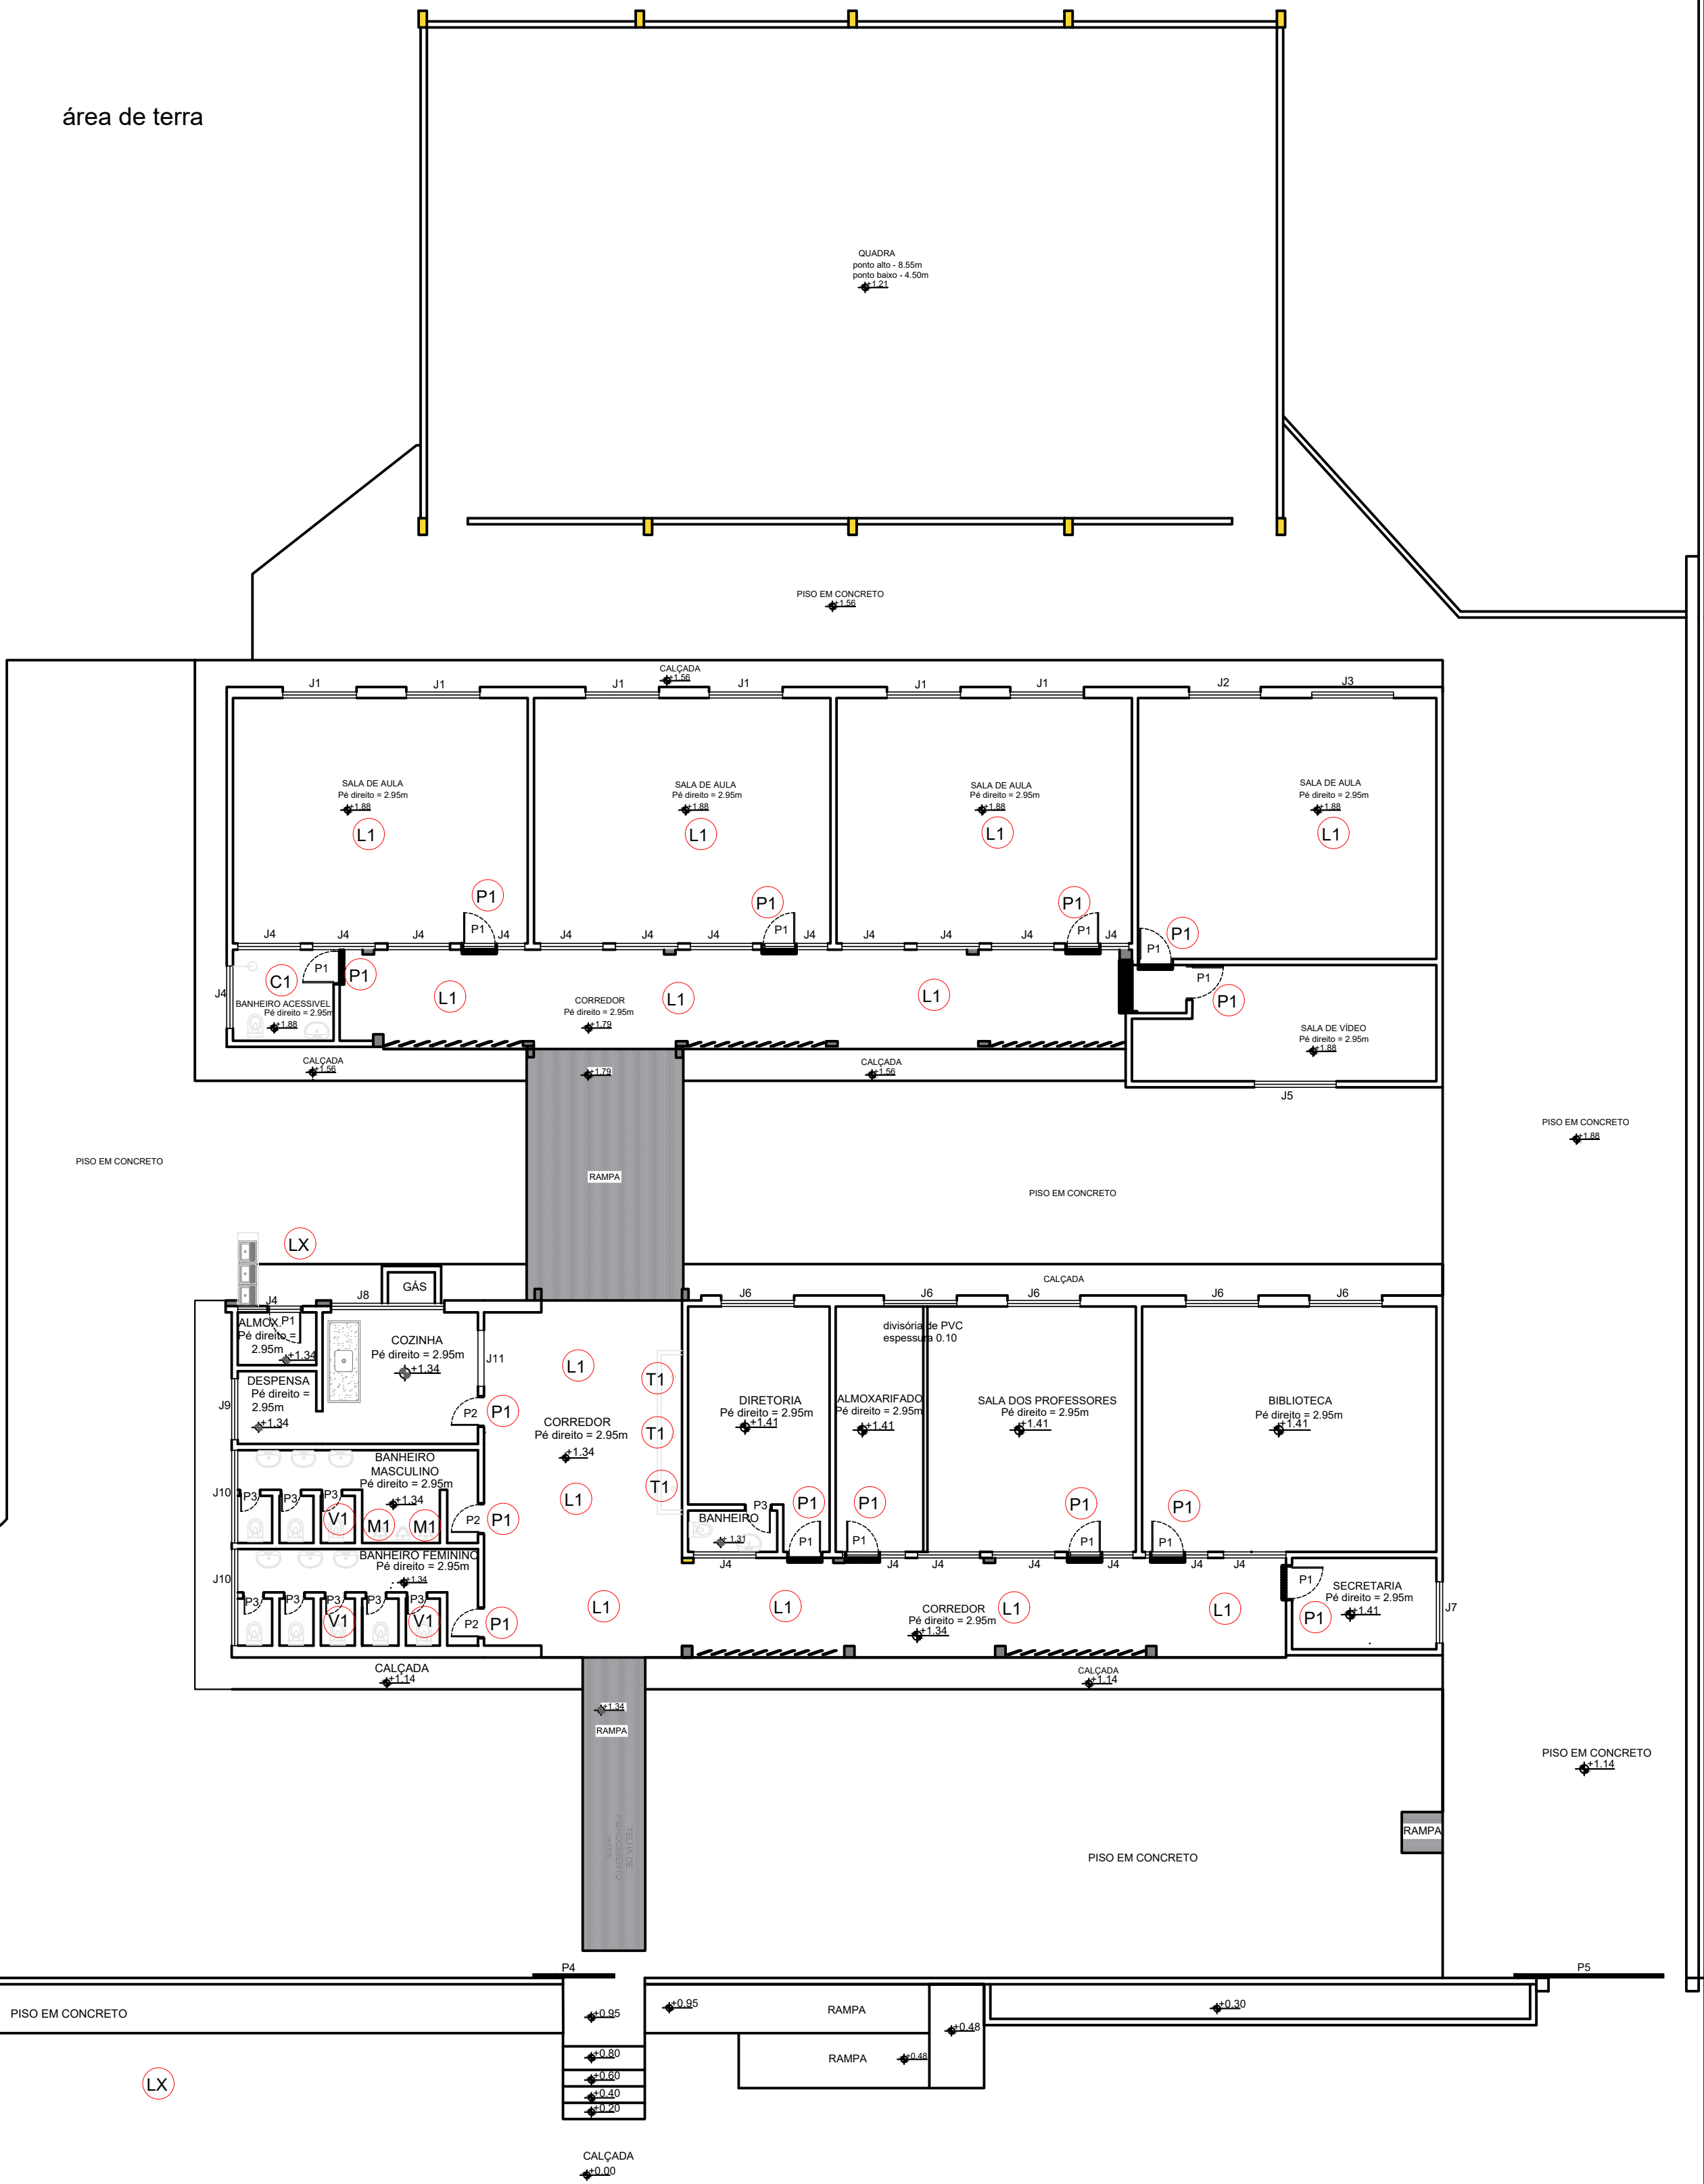

área de terra

PARQUINHO

1 PLANTA BAIXA
ESCALA 1/125

APROVAÇÃO:

PROJETO DE REFORMA

Rua Ezequiel Lino, nº 571, Setor Ary Demóstenes I, Itauçu/GO

ESCOLA MUNICIPAL PEQUENO PRINCIPE

PREFEITURA MUNICIPAL DE ITAUCU - GO
CNPJ 00.167.437/0001-14

Documento assinado digitalmente
gov.br
ADRYELLE CINTRA SOUSA
Data: 10/05/2024 07:17:25 -0300
Verifique em https://validar.jst.gov.br

ADRYELLE CINTRA SOUSA
CAU: 00A2712261

LOGOMARCA:



DESCRIÇÃO DOS PAVOS:

PAVTO. TERREO

CONTIENDO:
PLANTA BAIXA

ÁREA DO TERRENO ORIGINAL:
-
ÁREA DA CONSTRUÇÃO EXISTENTE:
1020,46 m²
ÁREA TOTAL DA AMPLIAÇÃO:
-
ÁREA TOTAL DA CONSTRUÇÃO:
-
ARQUIVO:
-

FOLHA:

1/1

DATA:

MAIO/2026

DESENHO: