



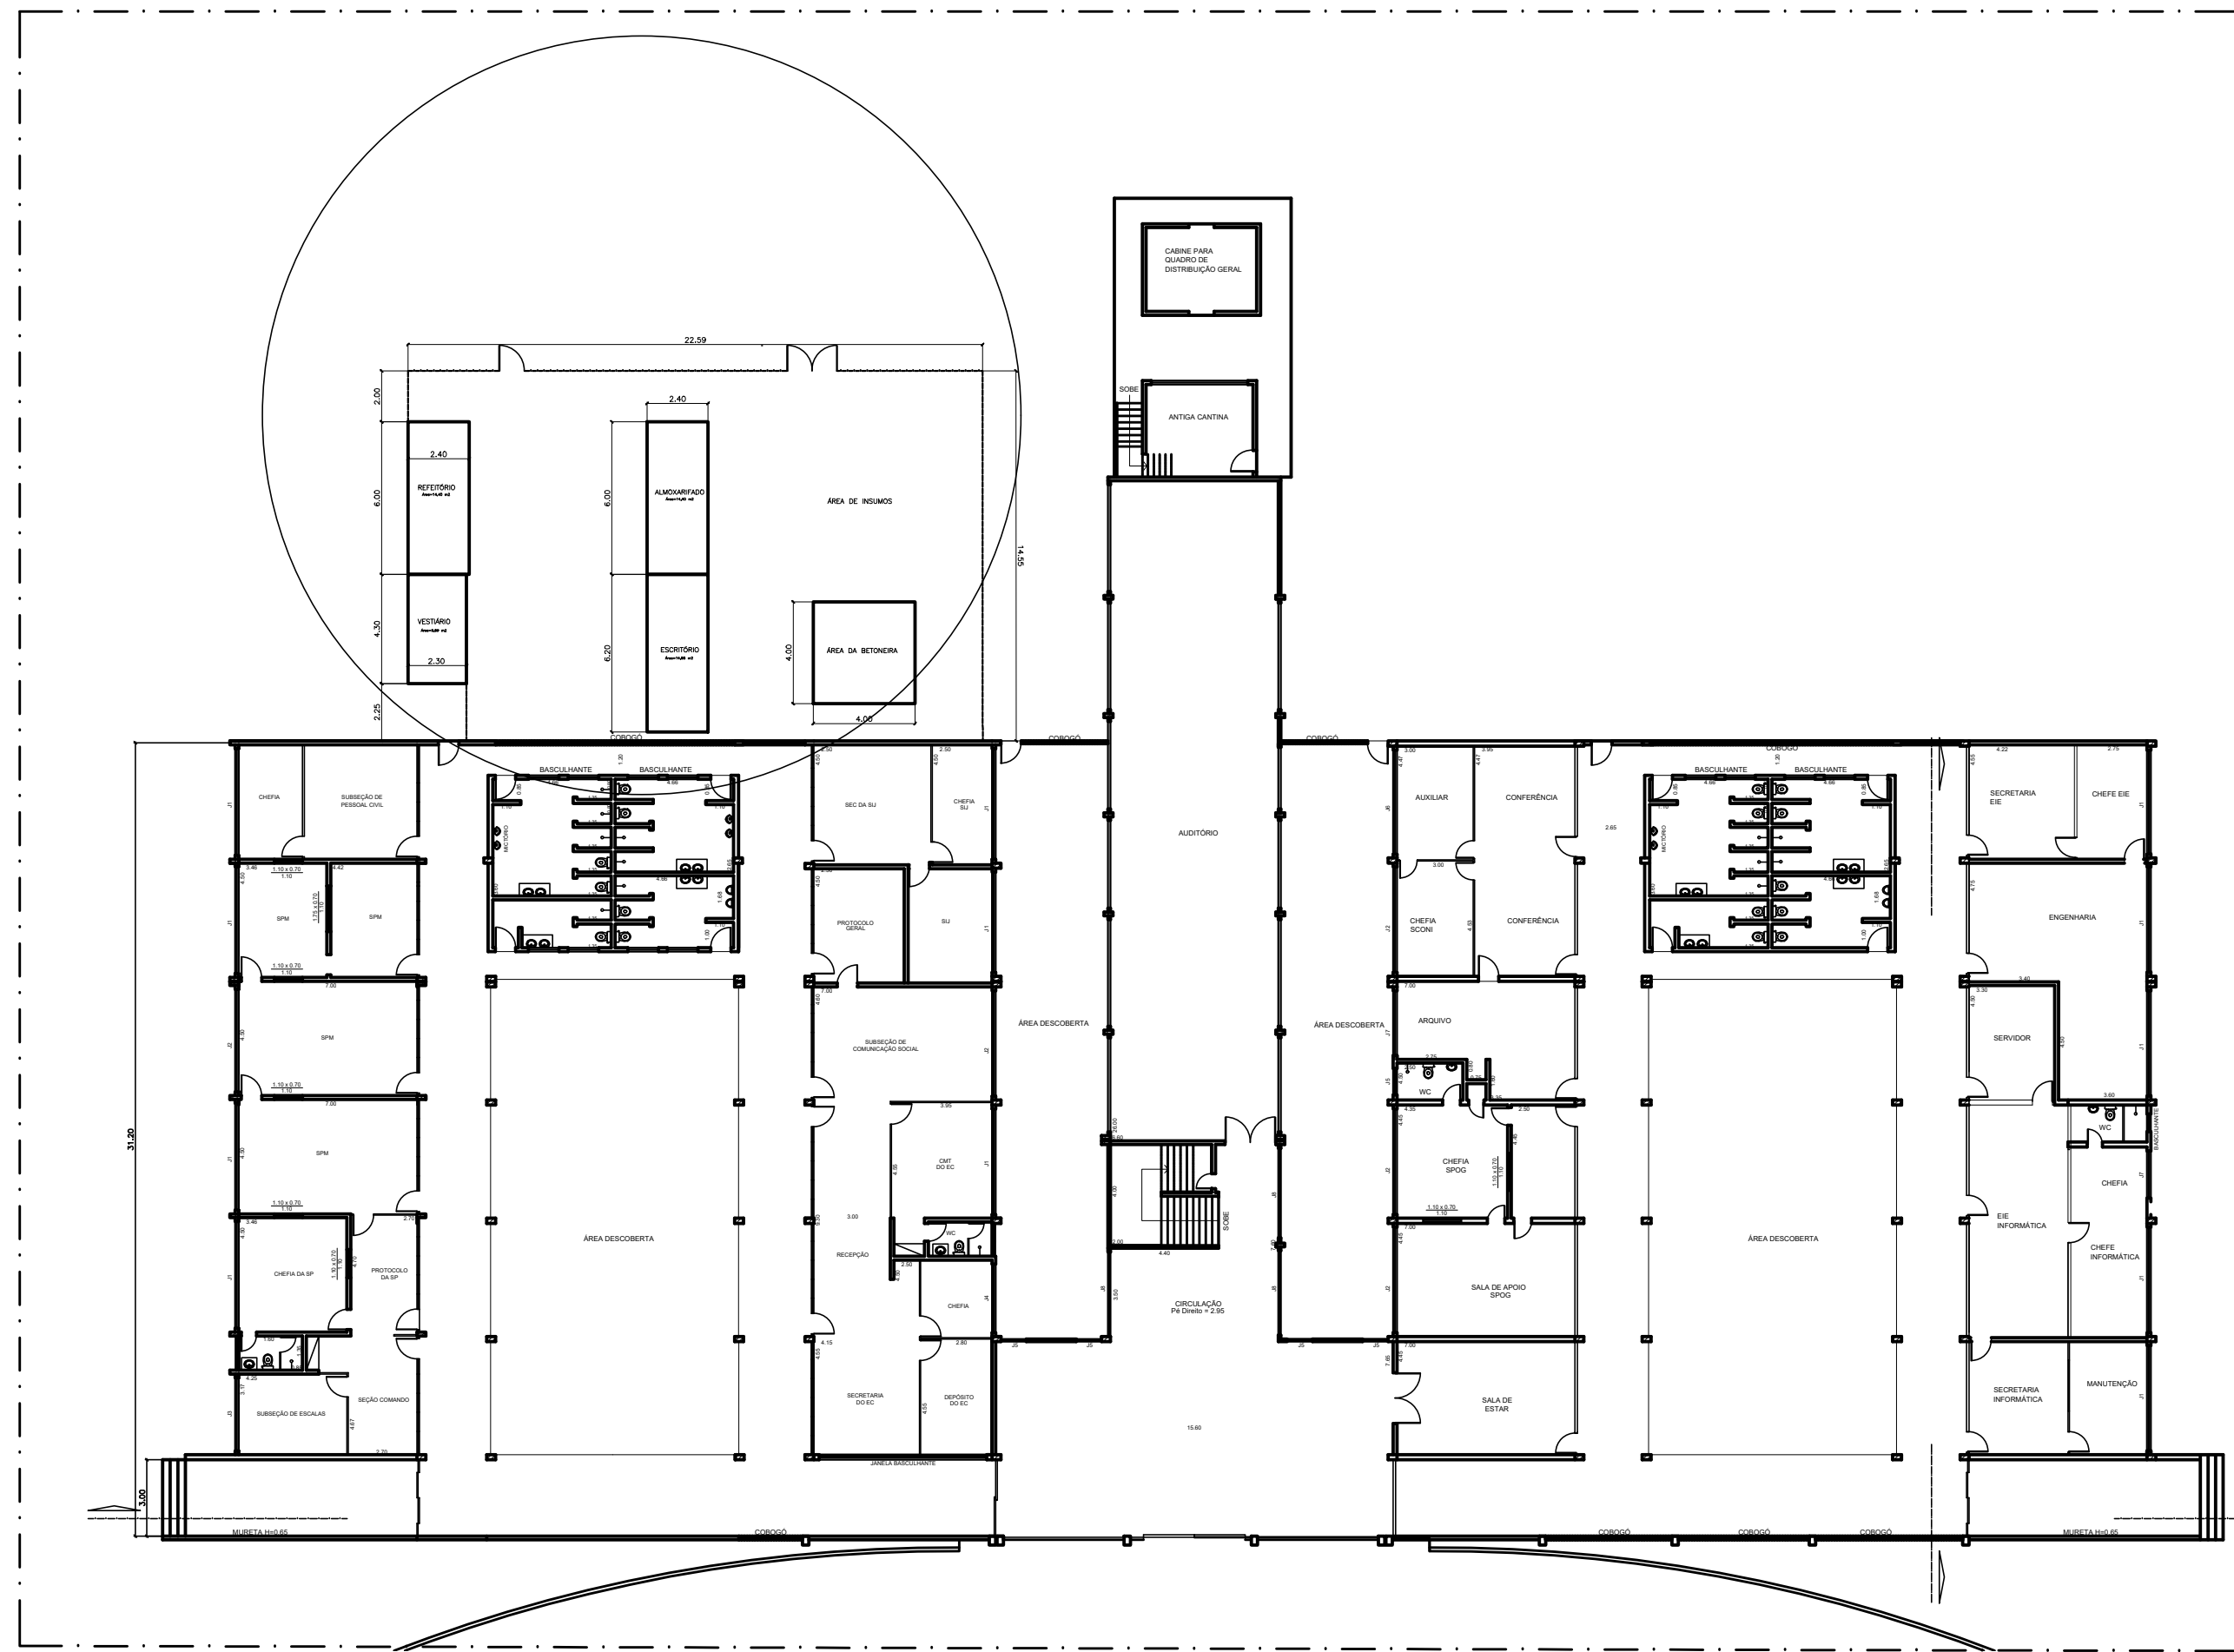

PLANTA BAIXA INDICAÇÃO CANTEIRO DE OBRAS
ESCALA: 1/100

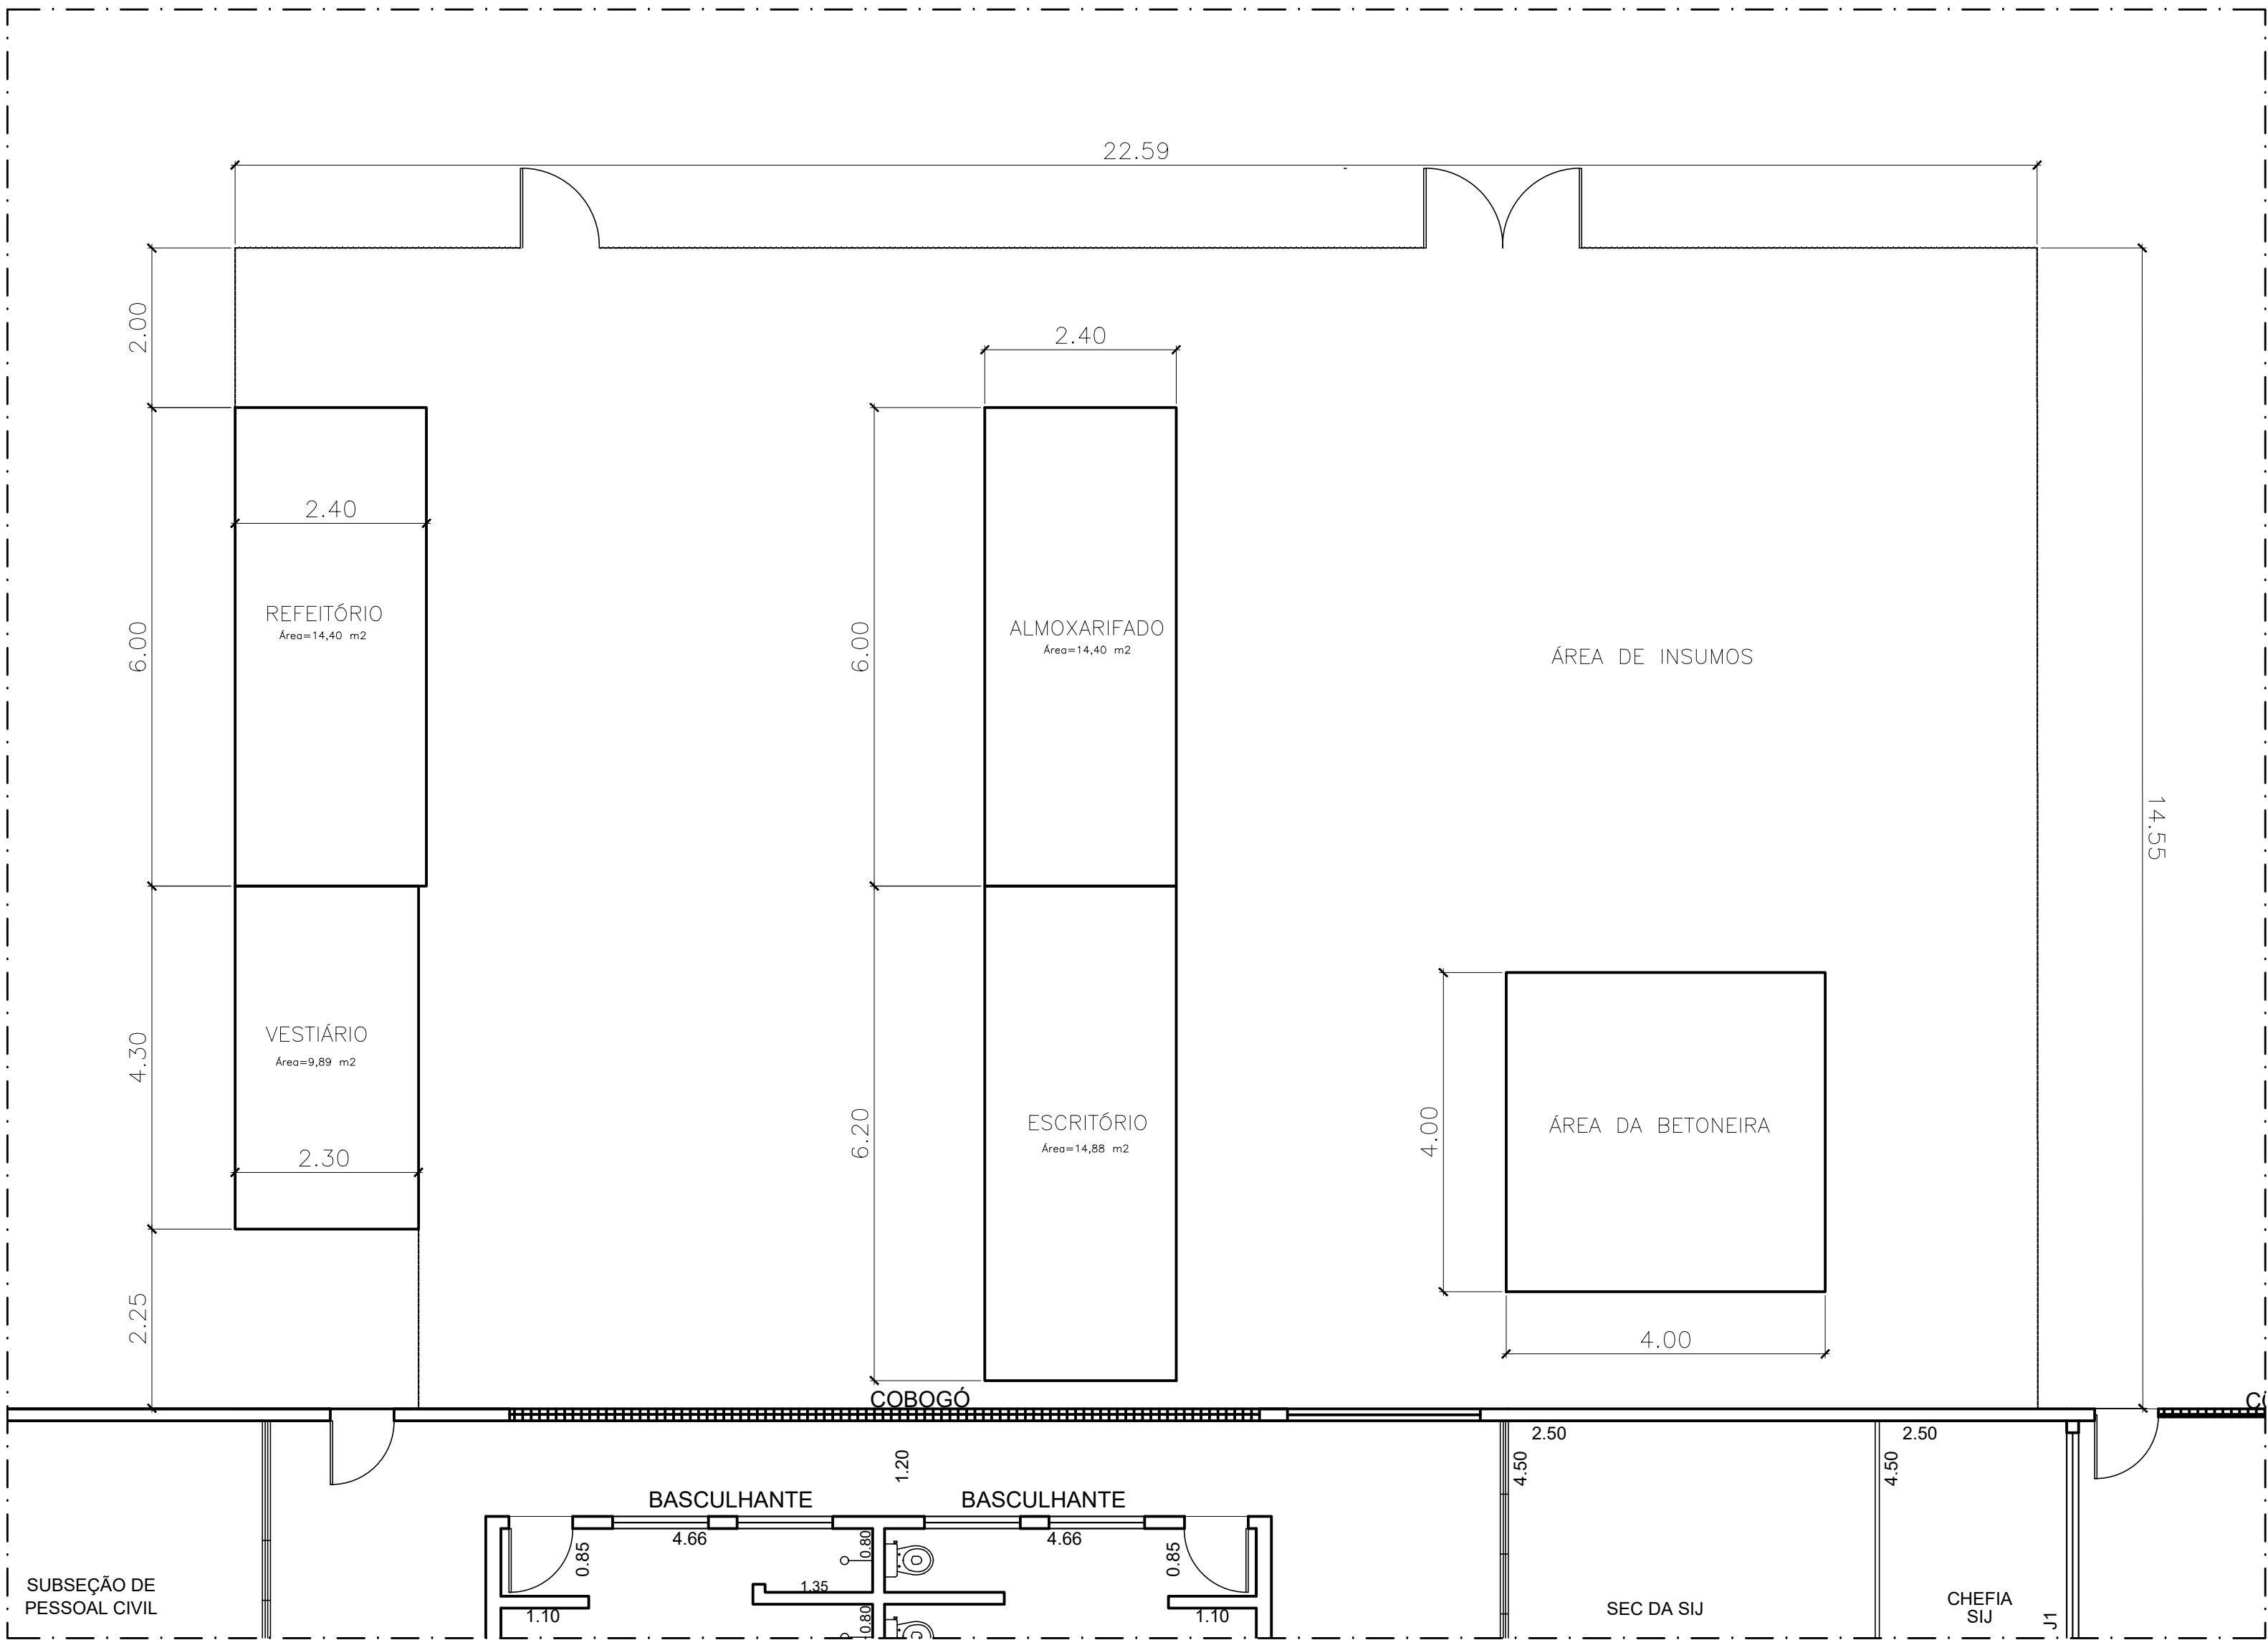

PLANTA BAIXA CANTEIRO DE OBRAS
ESCALA: 1/100

00	Emissão Inicial	20/12/24	3S BOZERRIS	CAP PATRICIA	2T SHIRLEY
REV.	MODIFICAÇÃO	DATA	DESENHO	PROJETO	REVISÃO

TERCEIRO CENTRO INTEGRADO DE DEFESA E CONTROLE DE TRAFEGO AÉREO - CINDACTA III
REFORMAR PRÉDIO DO SUBCOMANDO DO CINDACTA III (ANTIGA BASE)

PROJETO DE ARQUITETURA - CANTEIRO DE OBRAS

TERCEIRO CENTRO INTEGRADO DE DEFESA AEREA E CONTROLE DE TRAFEGO AEREO - CINDACTA III					
Projeto Arquitetura - Cantas de Obras					
DESENHISTA			AUTOR		REVISOR
ROSEMERLY BOZERRIS DA SILVA 3º Sg. TCB			CAP. JOSEMO CIV. PATRICIA K. S. M. DE S. NOGUEIRA CREA nº 28.2020-D/PE		2º TEN. ENG. CIV. SHIRLEY SOBRAL DA COSTA PRETAS 36.400-DFPE
ESCALA	UNIDADE	FRANCHA	DATA		
Indicada	m	02/02	Dez/24	DES PB 010 24 CDT P. SUBCOMDO BARF	
				REV	00



MINISTÉRIO DA DEFESA
COMANDO DA AERONÁUTICA

CONTROLE DE ASSINATURAS ELETRÔNICAS DO DOCUMENTO

Documento:	DES PB 010 24 CDT P. SUBCMDO BARF - Canteiro de obras
Data/Hora de Criação:	10/01/2025 14:38:56
Páginas do Documento:	1
Páginas Totais (Doc. + Ass.)	2
Hash MD5:	5d230052e71777a745b78d3c7993c273
Verificação de Autenticidade:	https://autenticidade-documento.sti.fab.mil.br/assinatura

Este documento foi assinado e conferido eletronicamente com fundamento no artigo 6º, do Decreto nº 8.539 de 08/10/2015 da Presidência da República pelos assinantes abaixo:

Assinado via ASSINATURA CADASTRAL por Cap PATRICIA K. S. MENDES DE SOUZA NOGUEIRA no dia 10/01/2025 às 12:00:24 no horário oficial de Brasília.

Assinado via ASSINATURA CADASTRAL por 2º Ten SHIRLEY SORAYA DA COSTA FREITAS no dia 10/01/2025 às 12:32:33 no horário oficial de Brasília.

Assinado via ASSINATURA CADASTRAL por Segundo Sargento NATHALIA NEVES PARIS no dia 15/01/2025 às 10:19:36 no horário oficial de Brasília.

Assinado via ASSINATURA CADASTRAL por Major ANDRÉIA SIMONE NEVES FERREIRA TAVARES no dia 06/03/2025 às 20:33:18 no horário oficial de Brasília.

CONTROLE DE ASSINATURAS ELETRÔNICAS DO DOCUMENTO