



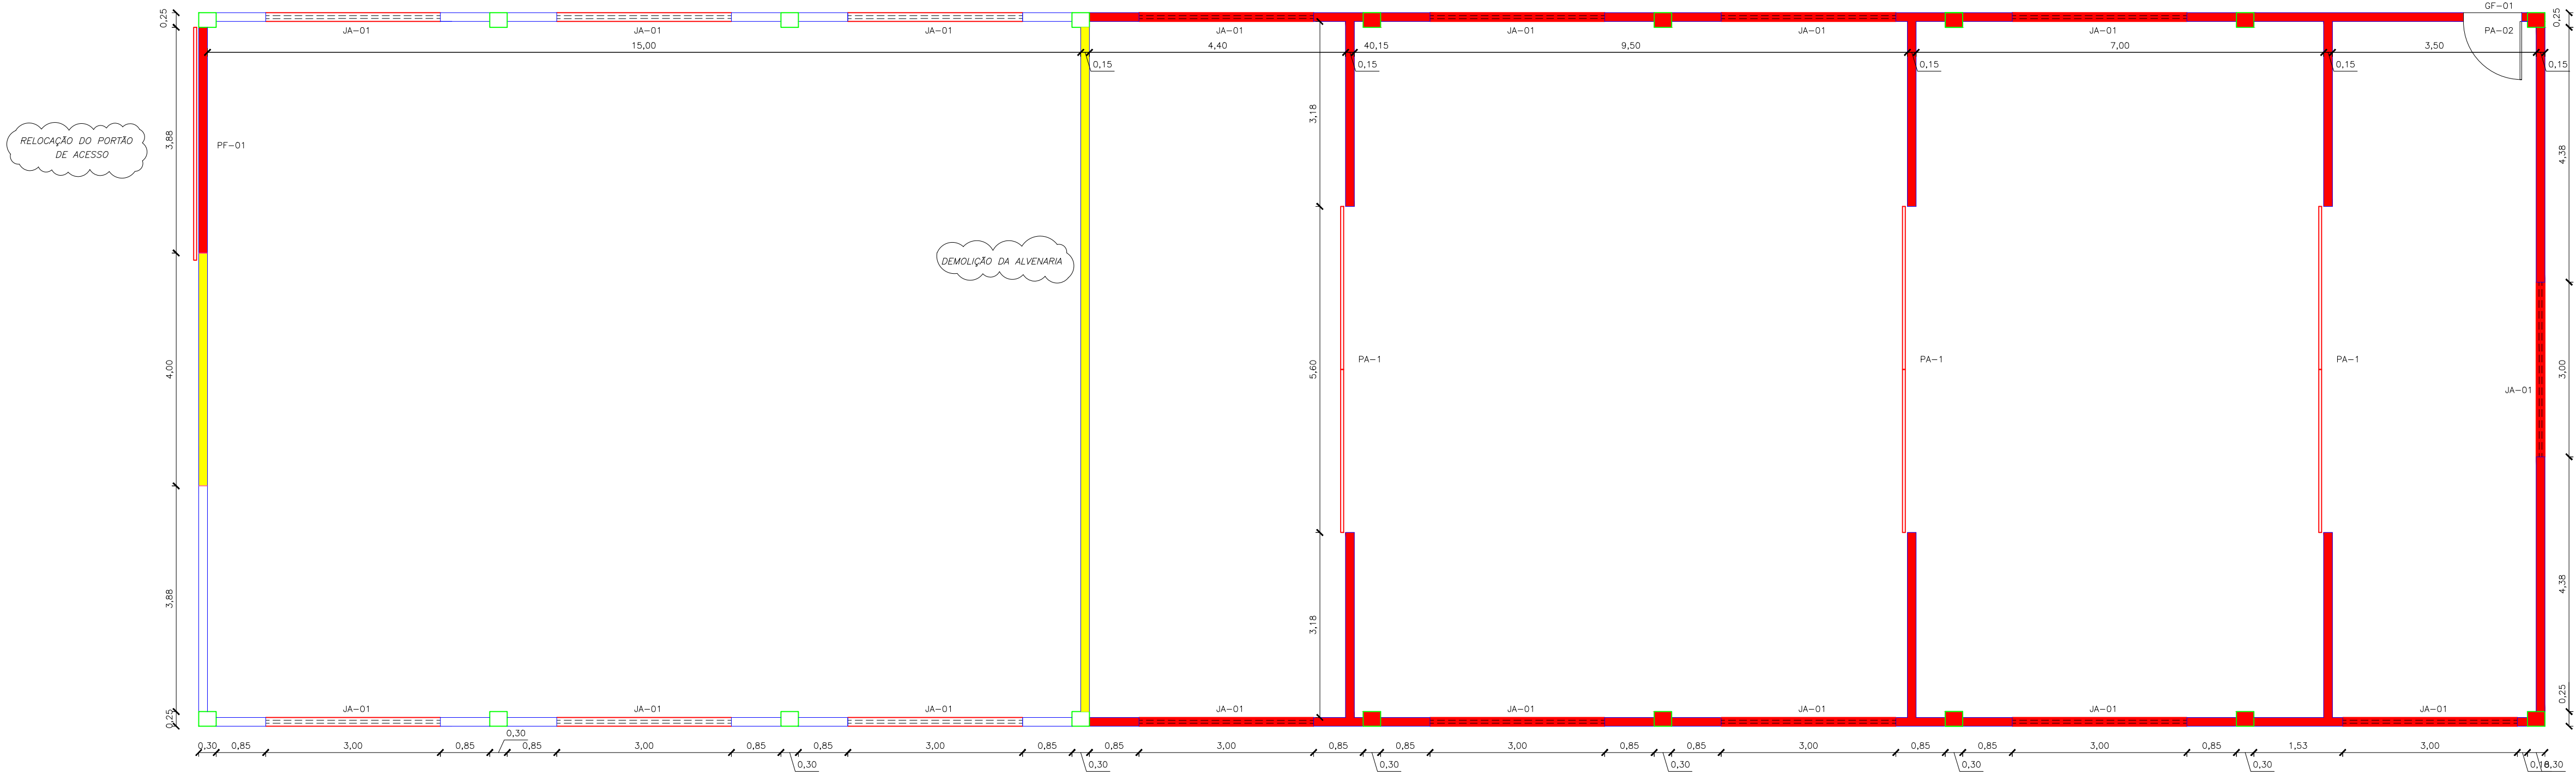


PLANTA BAIXA - CONSTRUIR/DEMOLIR
ESCALA 1/100

QUADRO DE ESQUADRIAS		
LEGENDA	QNT	DESCRIÇÃO
PA-01	03	5,80X3,00 PORTA DE CORRER EM ALUMÍNIO
PA-02	01	1,00X2,10 PORTA EM ALUMÍNIO
PF-01	01	14,00X3,00 PORTÃO EM FERRO
JANELAS	JA-01	3,00X0,60 JANELA DE ALUMÍNIO E VIDRO
GRADE	GF-01	01 1,00X2,10 JANELA DE VIDRO TEMPERADO


LEGENDA:
█ A CONSTRUIR
█ A DEMOLIR

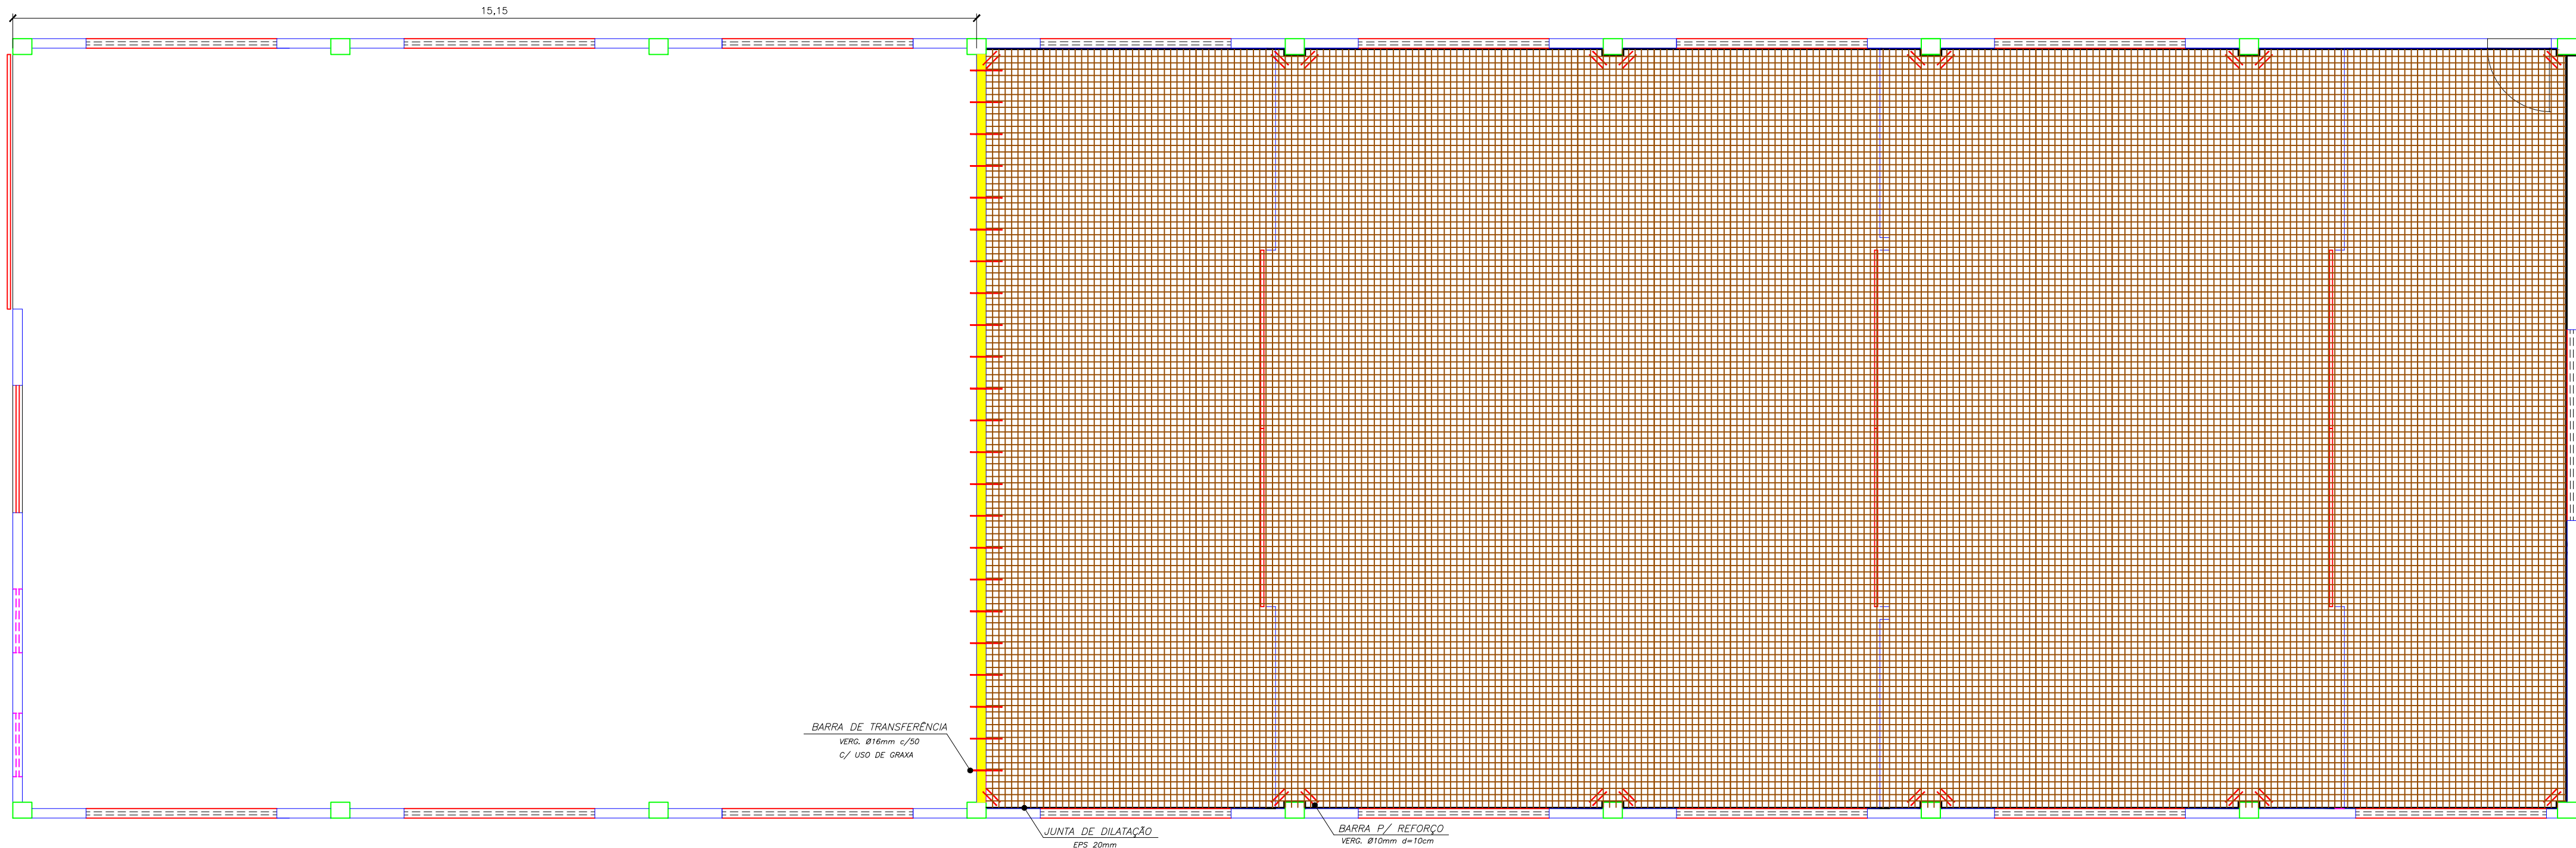


PLANTA BAIXA - DETALHES DO PISO
ESCALA 1/100

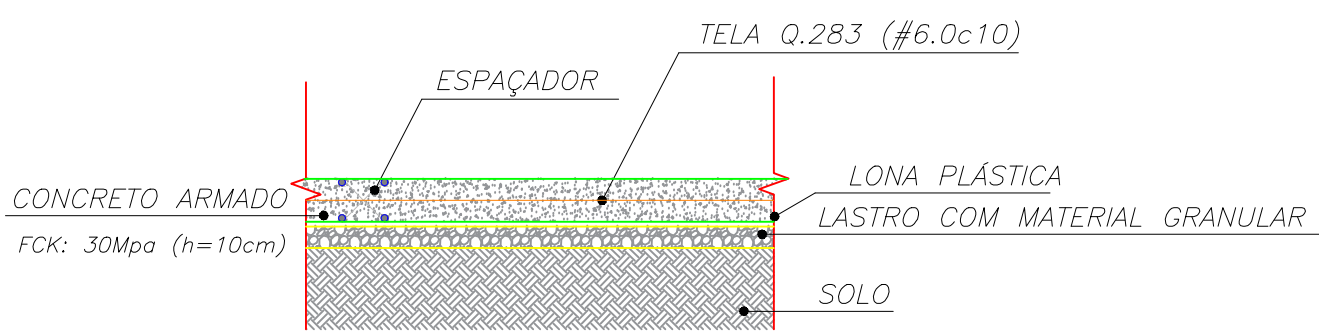


01 DETALHE DO PISO - CORTE
ESCALA 1/25

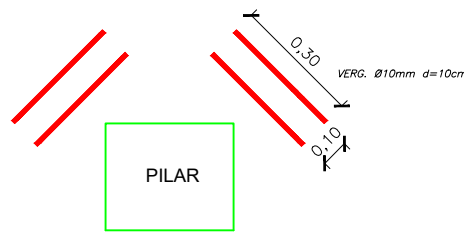

02 DETALHE CANTO DE PILAR
REFORÇO DE ARMADURA
ESCALA 1/25

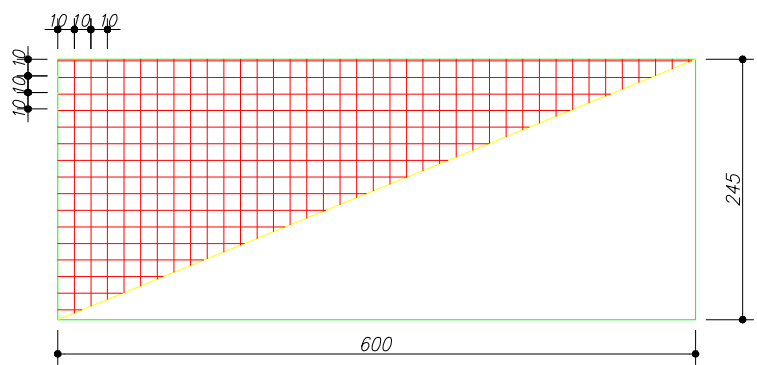

03 DETALHE DAS TELAS TIPO Q283
S/ ESCALA

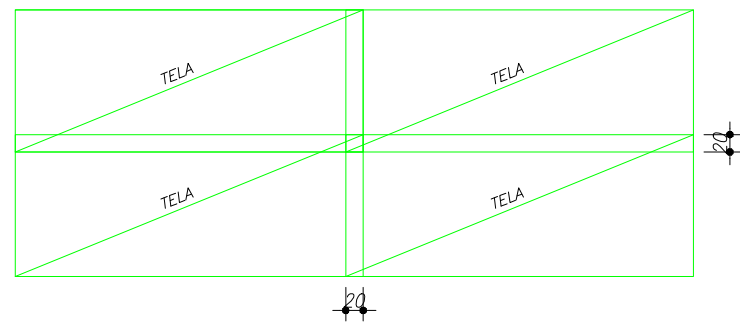

04 DETALHE DAS EMENDAS DAS TELAS
S/ ESCALA



PLANTA DE LOCALIZAÇÃO E - 015 e E - 40
SEM ESCALA



PLANTA DE LOCALIZAÇÃO E - 40
SEM ESCALA



COMANDO DA AERONÁUTICA
TERCEIRO CENTRO INTEGRADO DE DEFESA AÉREA E
CONTROLE DE TRÁFEGO AÉREO
SEÇÃO DE ENGENHARIA - AER
APROVO
DATA: ____/____/____
Comandante

Terceiro Centro Integrado de Defesa e Controle de Tráfego Aéreo

AMPLIAR O GALPÃO E-40 E REFORMAR OS BANHEIROS, O FORRO E A COBERTURA DO GALPÃO E-015 (SUPRIMENTO) DO CINDACTA III.

PLANTA BAIXA CONTRUIR/DEMOLIR E DETALHES DO PISO GALPÃO E-40

TERCEIRO CENTRO INTEGRADO DE DEFESA AÉREA E CONTROLE DE TRÁFEGO AÉREO - CINDACTA III

DESENHISTA: CAMILA de Melo Teixeira 2º Ten GOCON CIV CREA - P155864-2
AUTOR: CAMILA de Melo Teixeira 2º Ten GOCON CIV CREA - P155864-2
REVISOR: ANDRESSON Lucas Costa Ferreira Eng CIV 020.003.386-0 CONTEA

ESCALA: Indicada UNIDADE: m PRORRATA: 09/11 DATA: jul25 DES. PB.07.25 REV 00



MINISTÉRIO DA DEFESA
COMANDO DA AERONÁUTICA

CONTROLE DE ASSINATURAS ELETRÔNICAS DO DOCUMENTO

Documento:	09.11 DES PB 07 CDT GALPÃO E-015 PLANTA BAIXA CONSTRUIR_DEMOLIR E DETALHES DO PISO
Data/Hora de Criação:	29/07/2025 13:49:06
Páginas do Documento:	1
Páginas Totais (Doc. + Ass.)	2
Hash MD5:	66964a6a29249059ab9db8e99f941c0c
Verificação de Autenticidade:	https://autenticidade-documento.sti.fab.mil.br/assinatura

Este documento foi assinado e conferido eletronicamente com fundamento no artigo 6º, do Decreto nº 8.539 de 08/10/2015 da Presidência da República pelos assinantes abaixo:

Assinado via ASSINATURA CADASTRAL por 2º Ten CAMILA DE MELO TAVARES no dia 31/07/2025 às 15:31:02 no horário oficial de Brasília.

Assinado via ASSINATURA CADASTRAL por Segundo Sargento NATHALIA NEVES PARIS no dia 03/09/2025 às 09:05:26 no horário oficial de Brasília.

Assinado via ASSINATURA CADASTRAL por Major ANDRÉIA SIMONE NEVES FERREIRA TAVARES no dia 12/09/2025 às 09:55:43 no horário oficial de Brasília.