
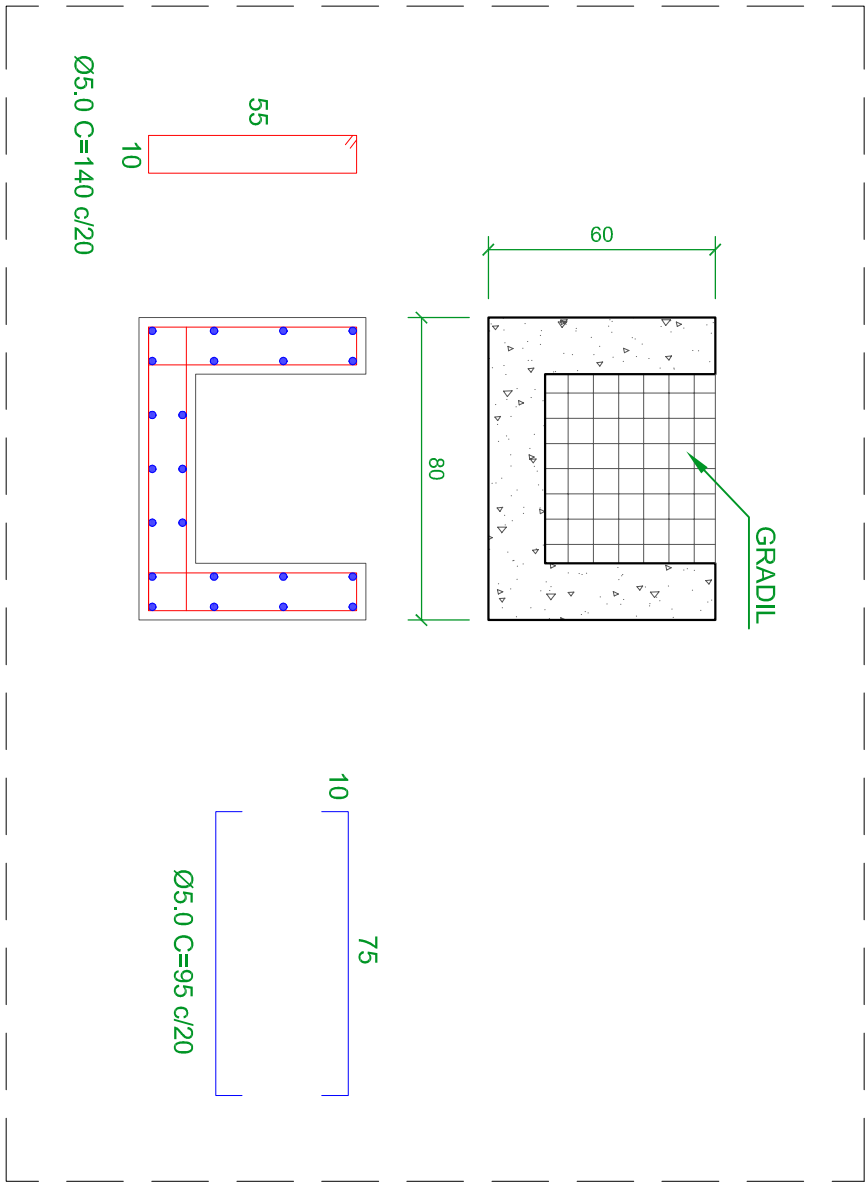
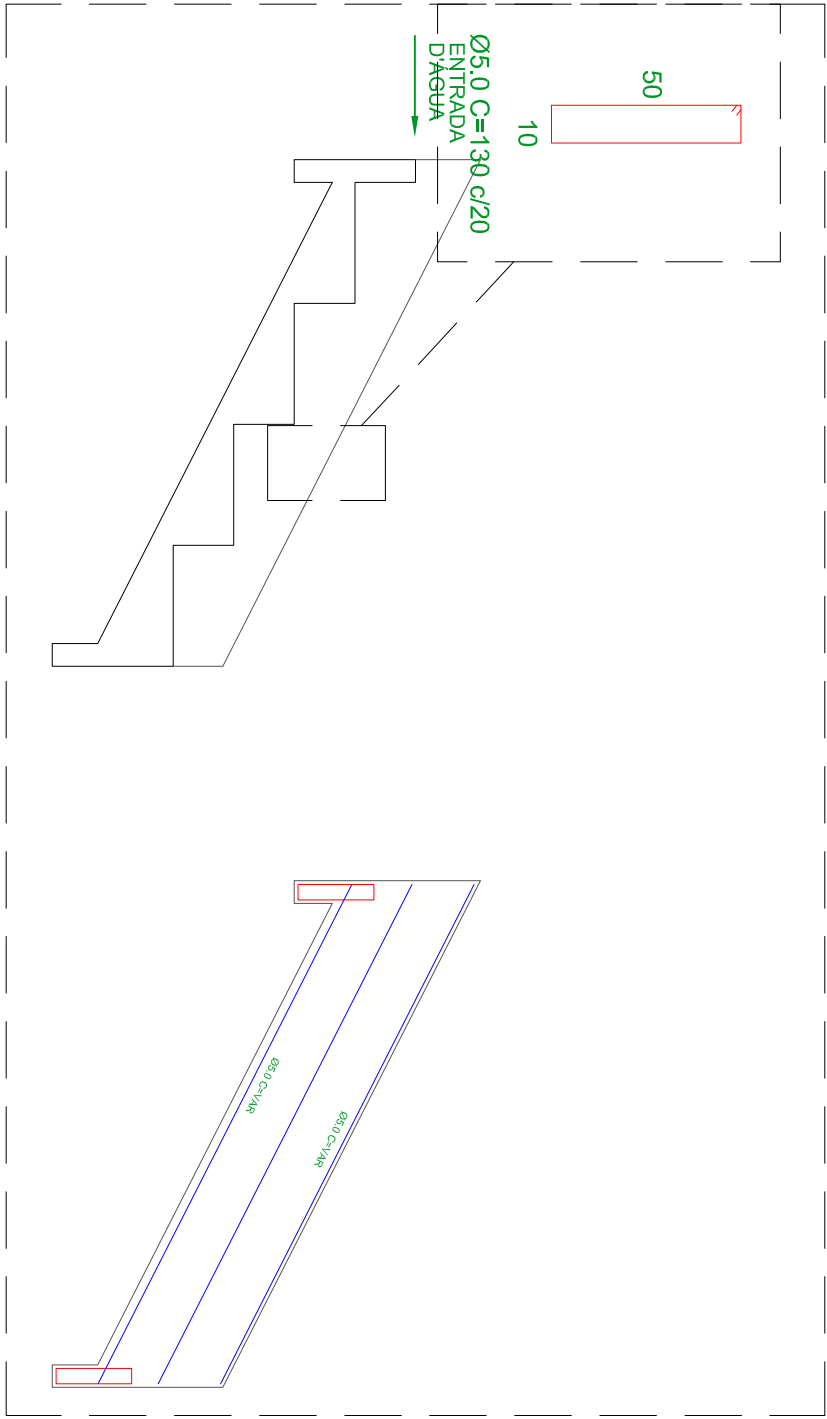
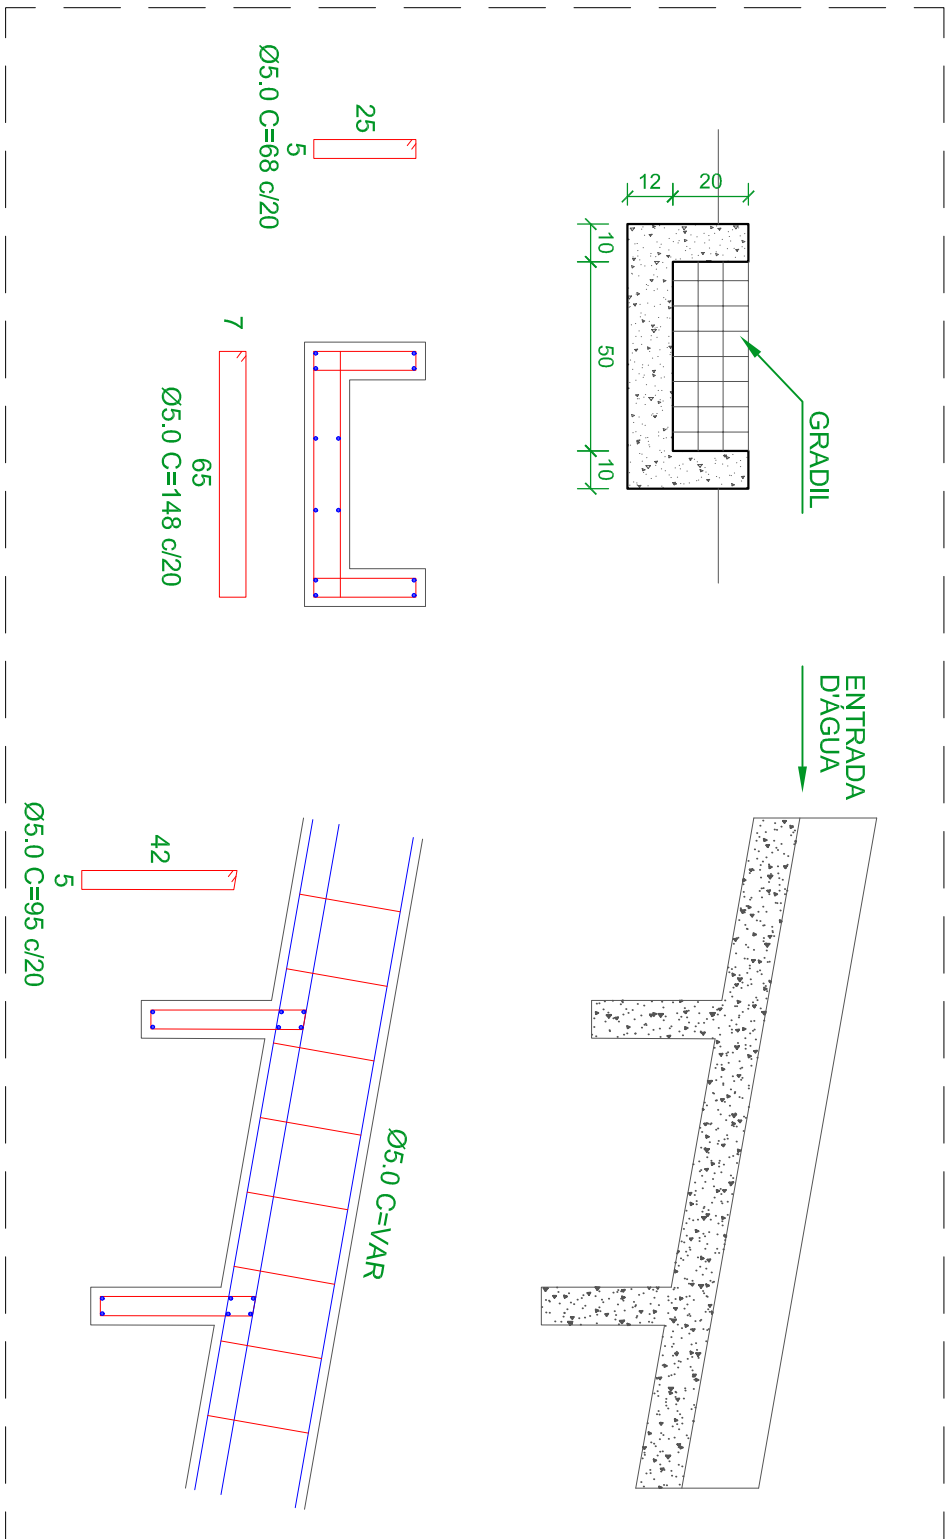



SEÇÃO DO PAVIMENTO
ESCALA: 1/20

DETALHE DAS CAMADAS
ESCALA: 1/20

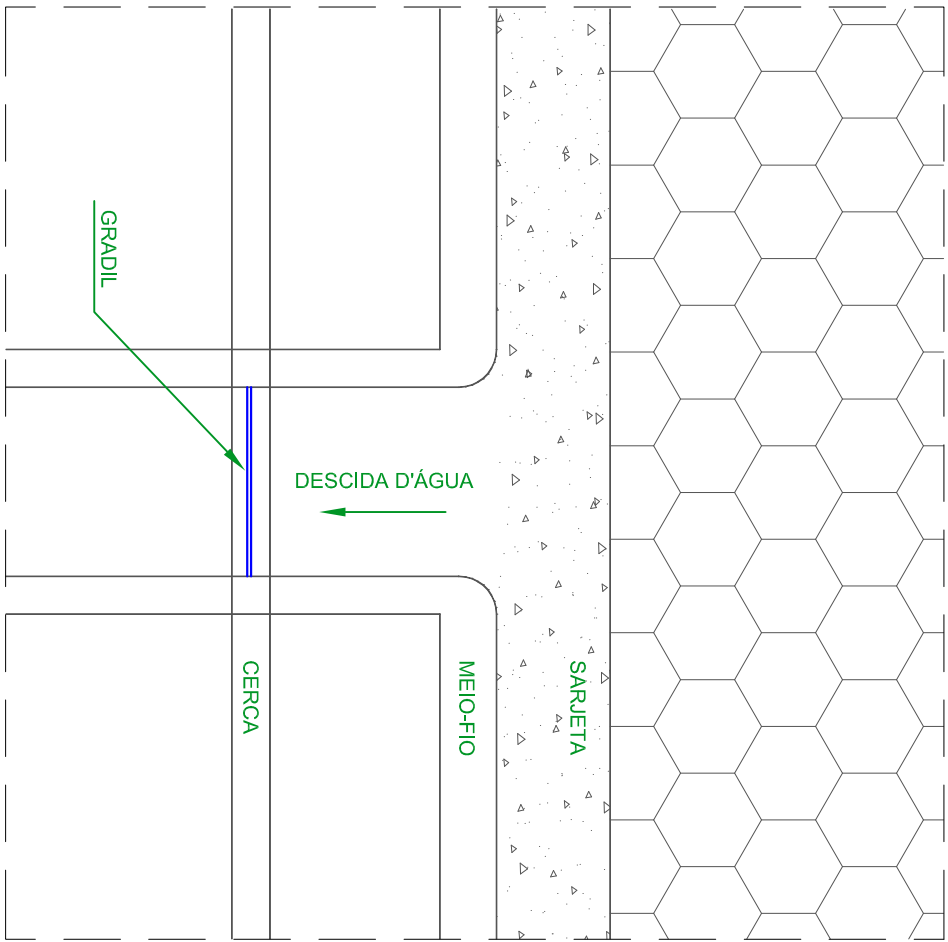

DESCIDA D'ÁGUA EM DEGRAUS - MODELO
ESCALA: 1/20

DESCIDA D'ÁGUA EM DEGRAUS - DETALHES DA FERRAGEM
ESCALA: 1/20

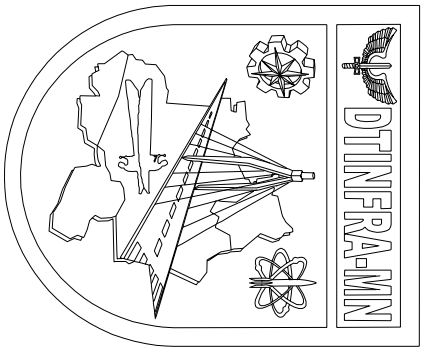

DESTACAMENTO DE INFRAESTRUTURA DA AERONÁUTICA DE MANAUS

Aviador Rodrigo Otávio, 420, Campo - Manaus - AM

ALA 8





GL08 8

RECUPERAÇÃO DOS PAÍÓIS DA ALA 8 COM CONSTRUÇÃO DE
ALOJAMENTO, CERCA E VIA PERIMETRAL


PROJETO DE INFRAESTRUTURA

PAVIMENTAÇÃO E DRENAGEM

DESENHISTA	AUTOR	REVISOR TÉCNICO	COORDENADOR TÉCNICO
CB SDE MARCO	1º Ten Eng CIV GUSTAVO	1º Ten Eng CIV AIRTON	1º Ten Cel Eng IES RENATO
RG: 499881	RNP: 141394976-2	RNP: 041284307-3	RNP: 280870225
ESCALA	UNIDADE	PROJEÇÃO	DATA
INDIC.	m	1/1	10/02/2020
AM018.44-01.U001 REV 00			

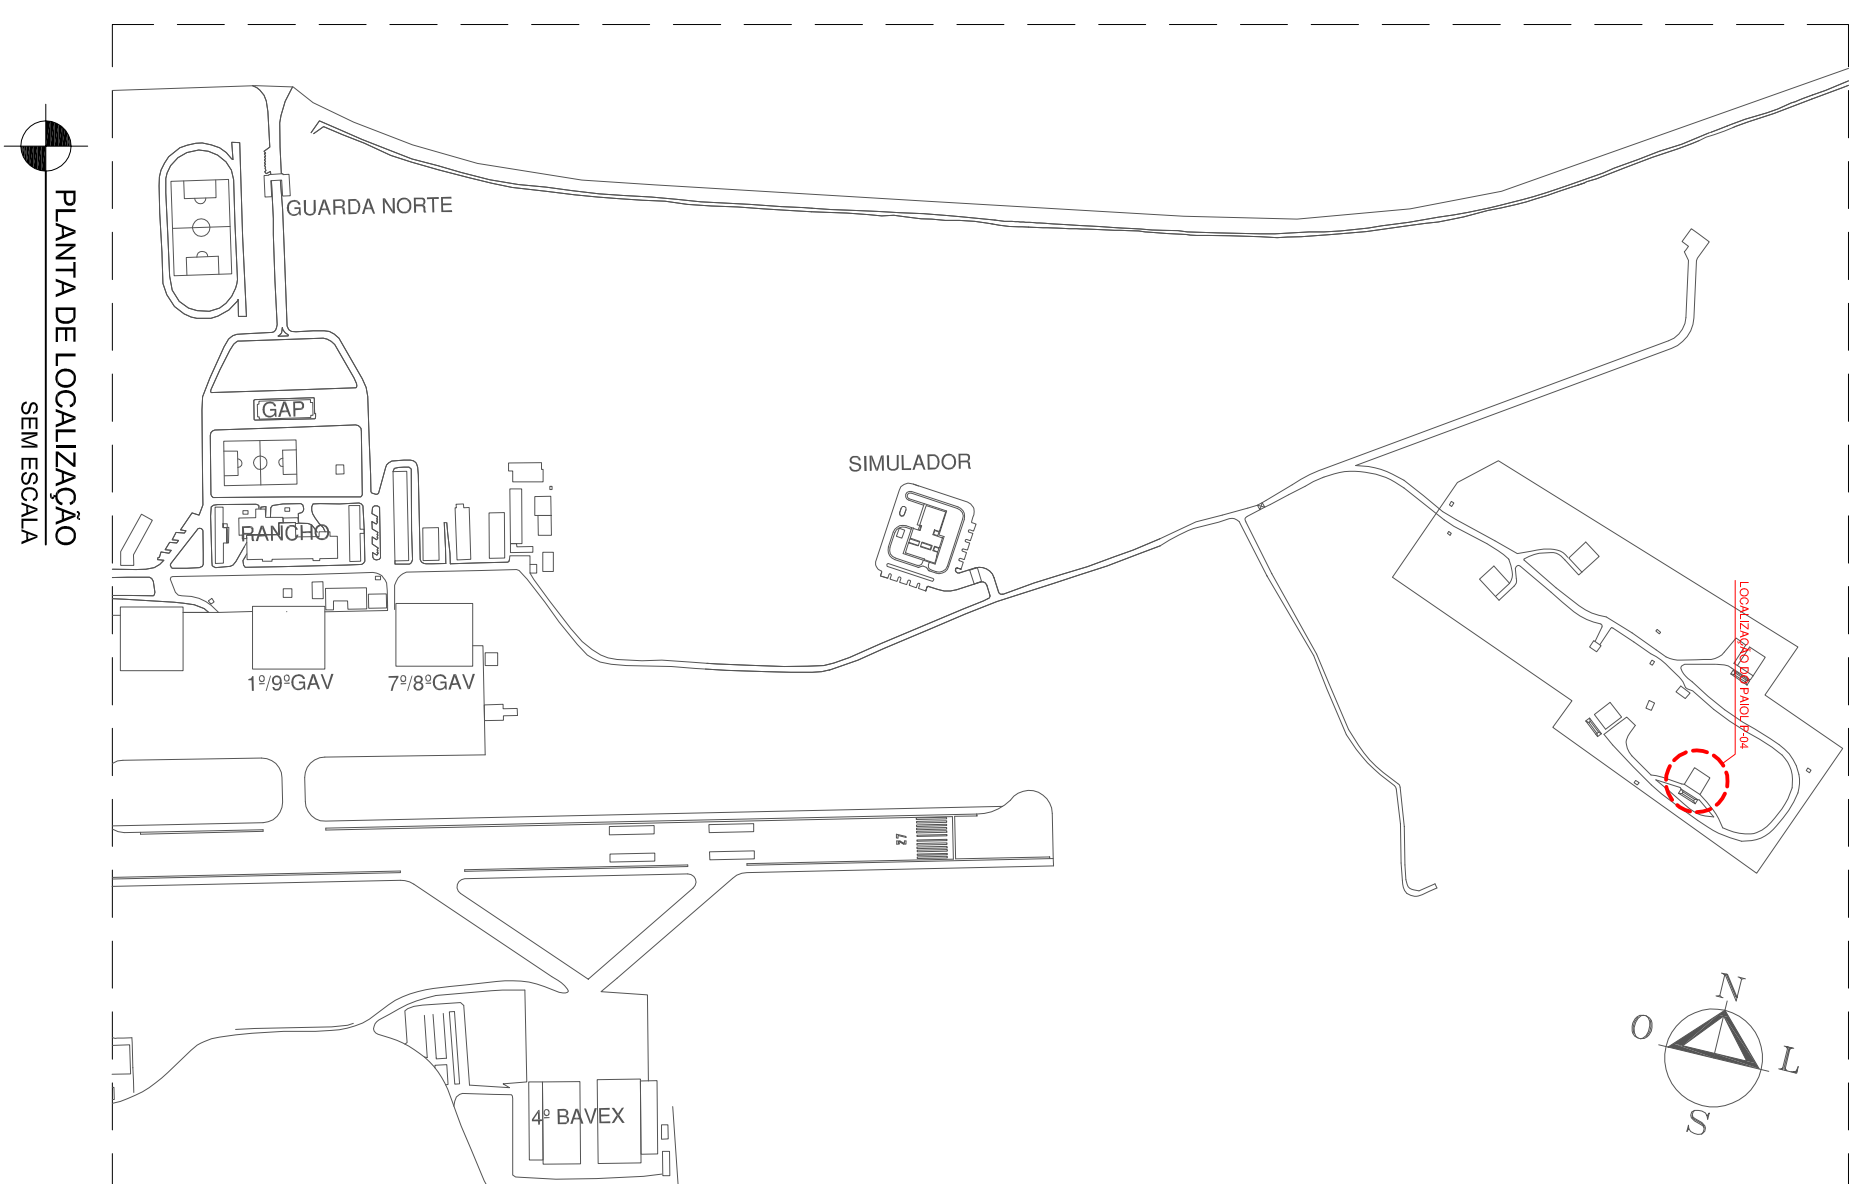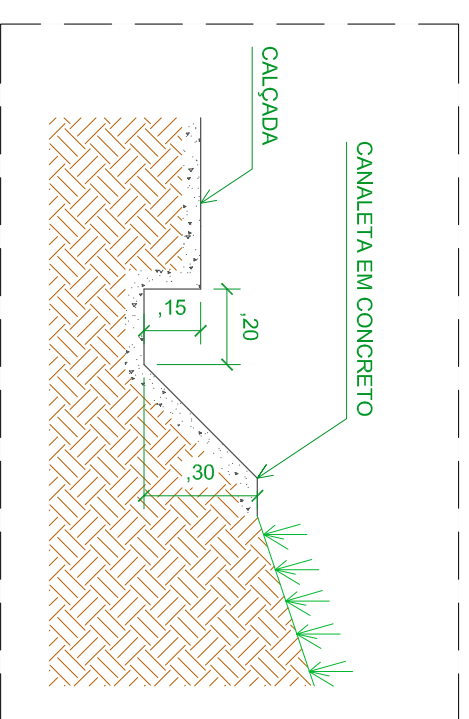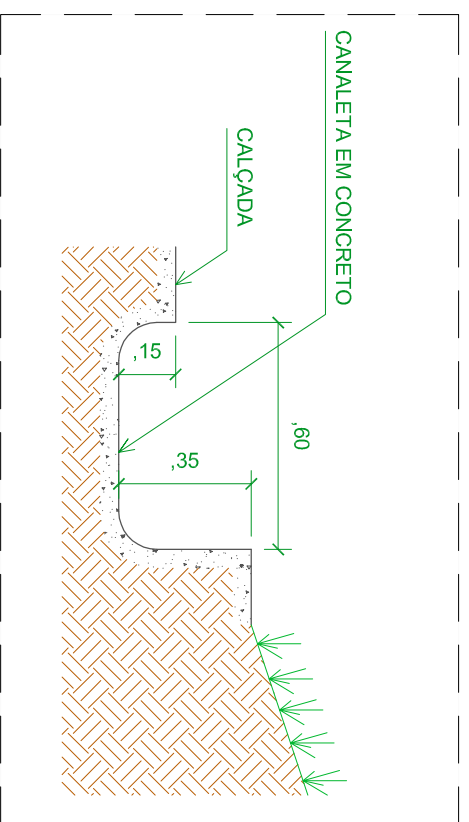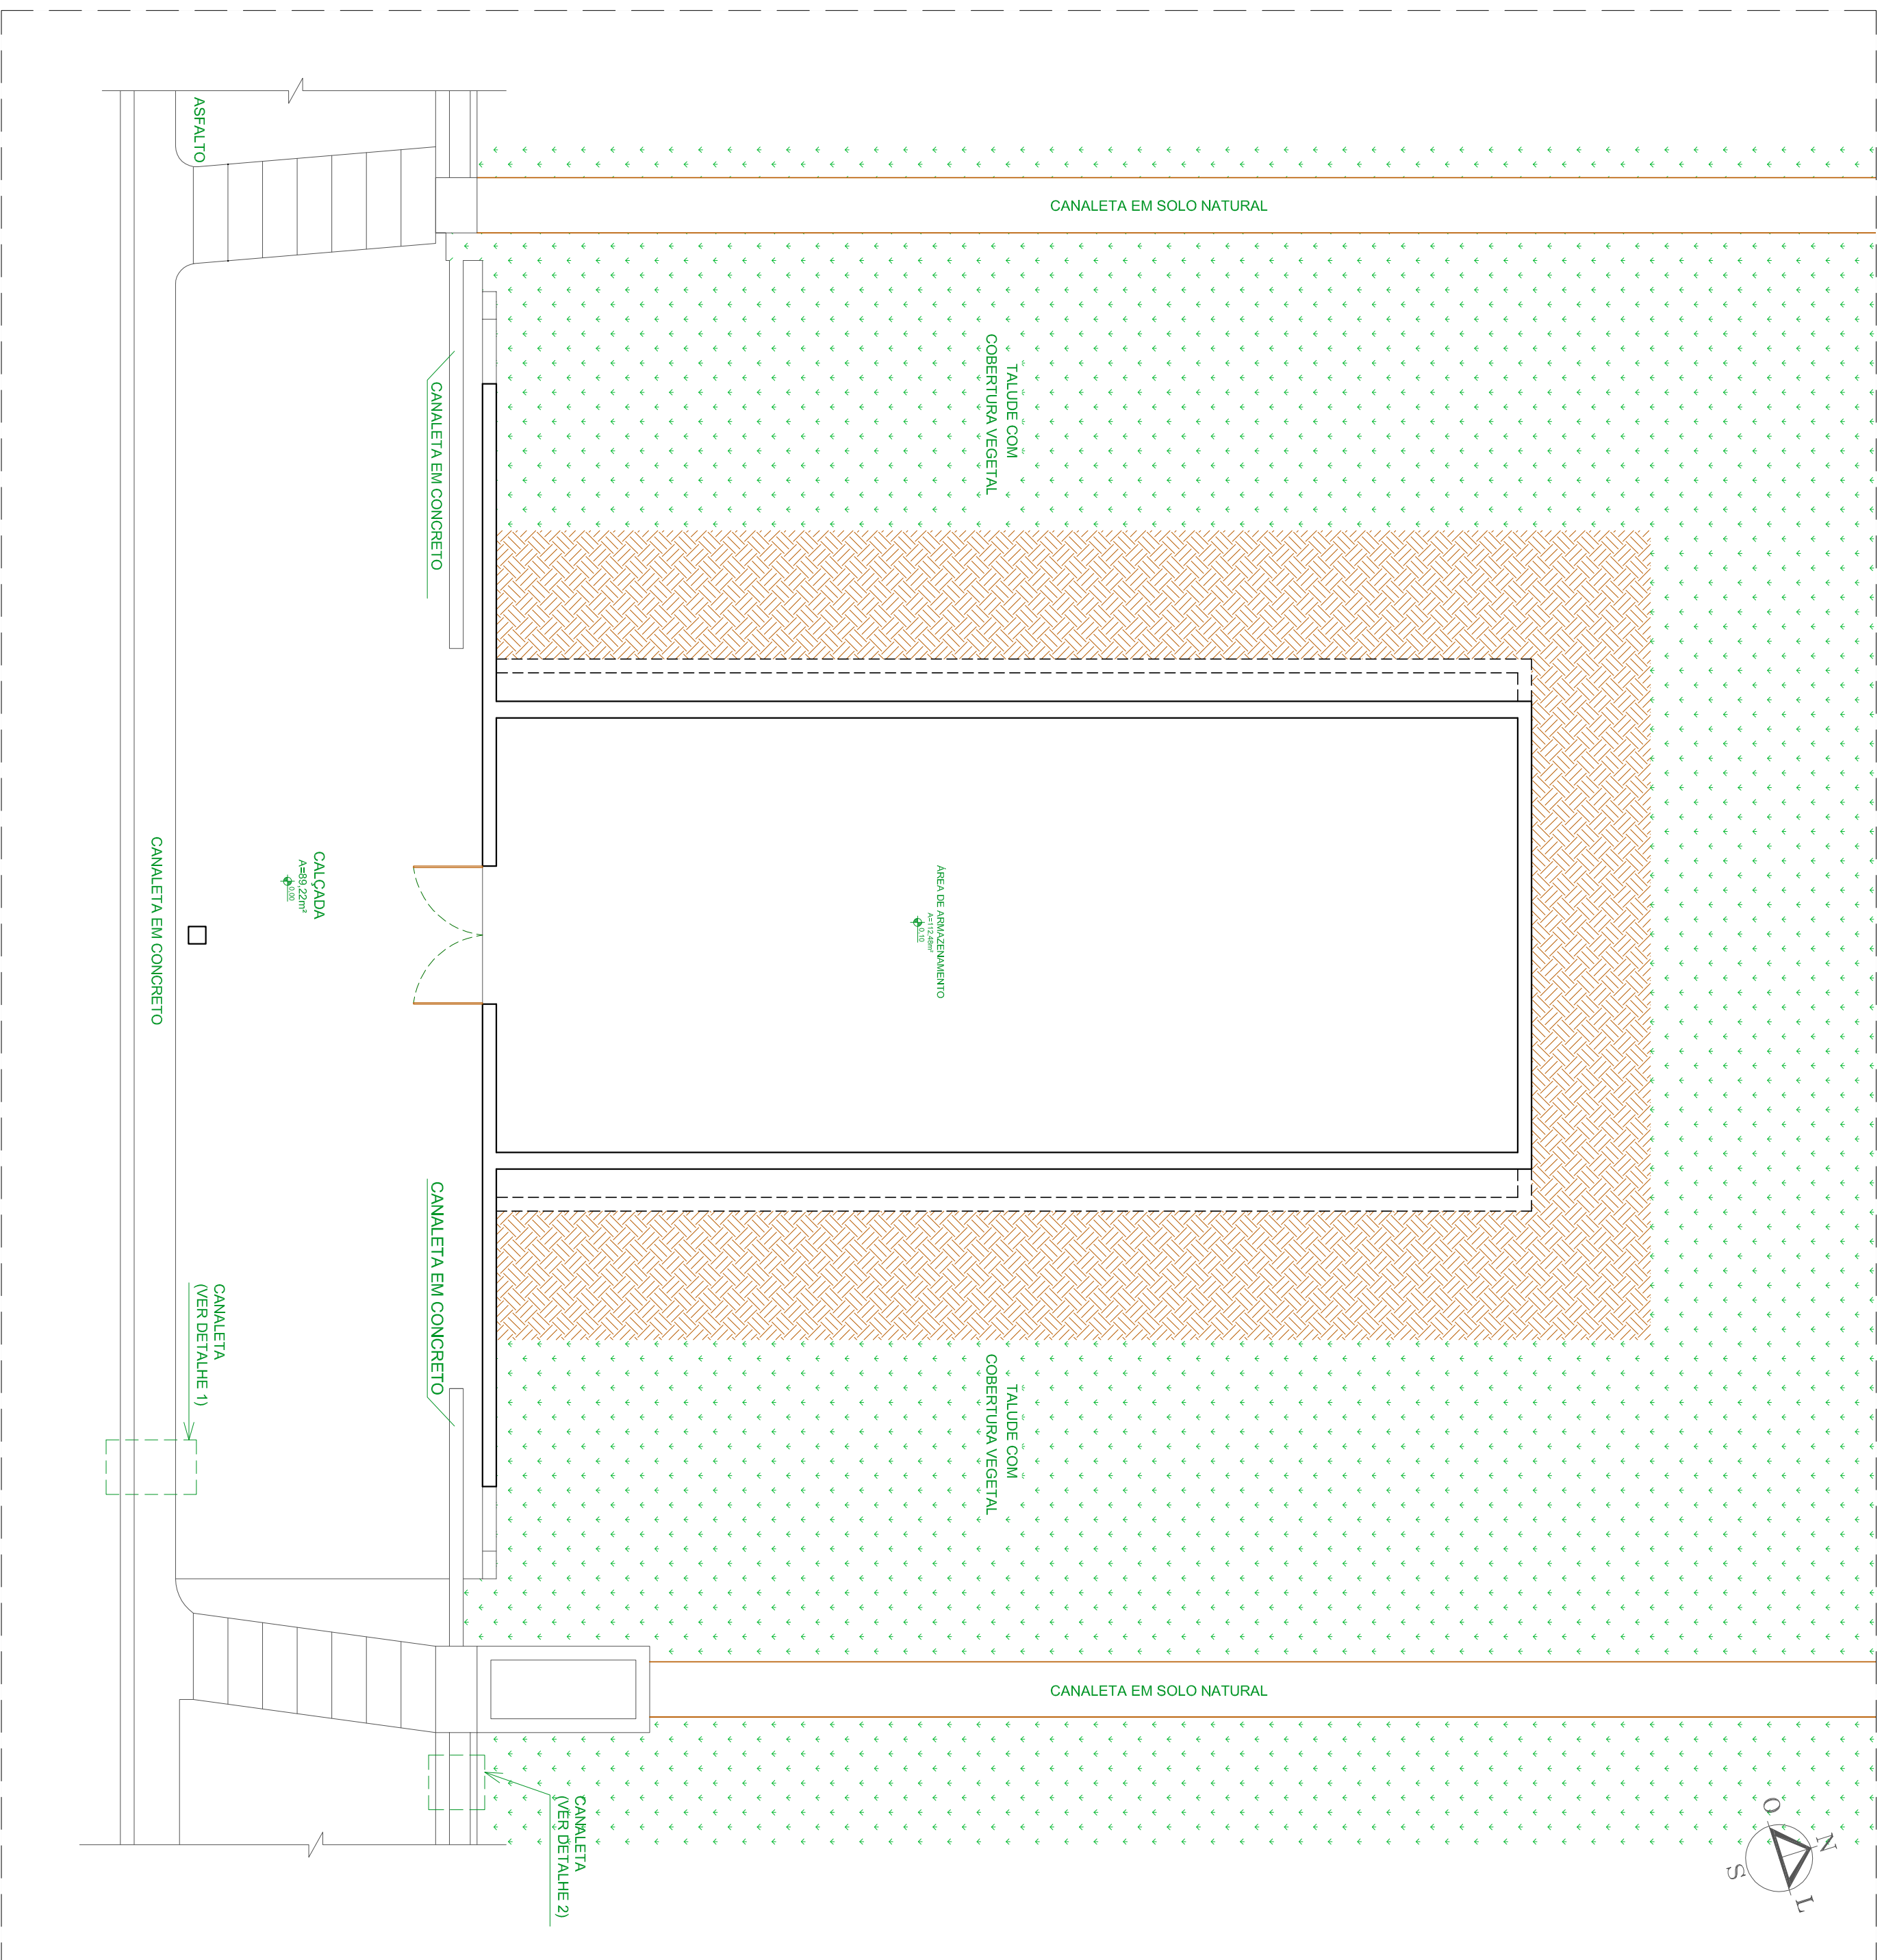

NOTA:
PARA ESPECIFICAÇÕES DE PISO, PAREDE E TETO, DEVERÁ SER CONSULTADO CADERNO DE ESPECIFICAÇÕES TÉCNICAS.

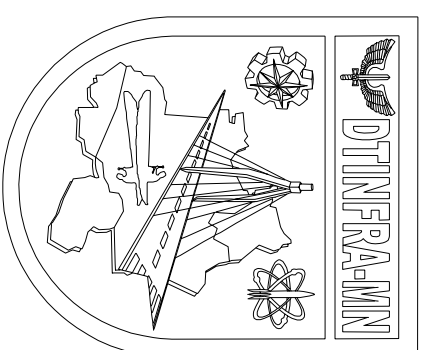

DESTACAMENTO DE INFRAESTRUTURA DA AERONÁUTICA DE MANAUS
Avenida Rodrigo Otávio, 430, Crespo - Manaus - AM

ALA 8


GRUPO LOGÍSTICO 8

RECUPERAÇÃO DOS PAÍÓIS DA ALA 8 COM CONSTRUÇÃO DE ALOJAMENTO, CERCA E VIA PERIMETRAL


ARQUITETURA - PAIOL P-04

PLANTA BAIXA E DETALHES


DESIGNISTA	/ AUTOR		INSTRUMENTADOR TÉCNICO		COORDENADOR TÉCNICO	
CS SOE MARCO RG: 093891	2 ^o Ten ODOM AOT DANIELA LAMIN RNP: 35146569		1 ^o Ten Eng CIV ARTON RNP: 351456573		Ten Cel Eng SES BENITO RNP: 353074235	
ESCALA	UNIDADE	PARAQUÊ	DATA			
INDIC.	m	5/9	10/02/2020		AM018.44-01.A003	
						REV 00

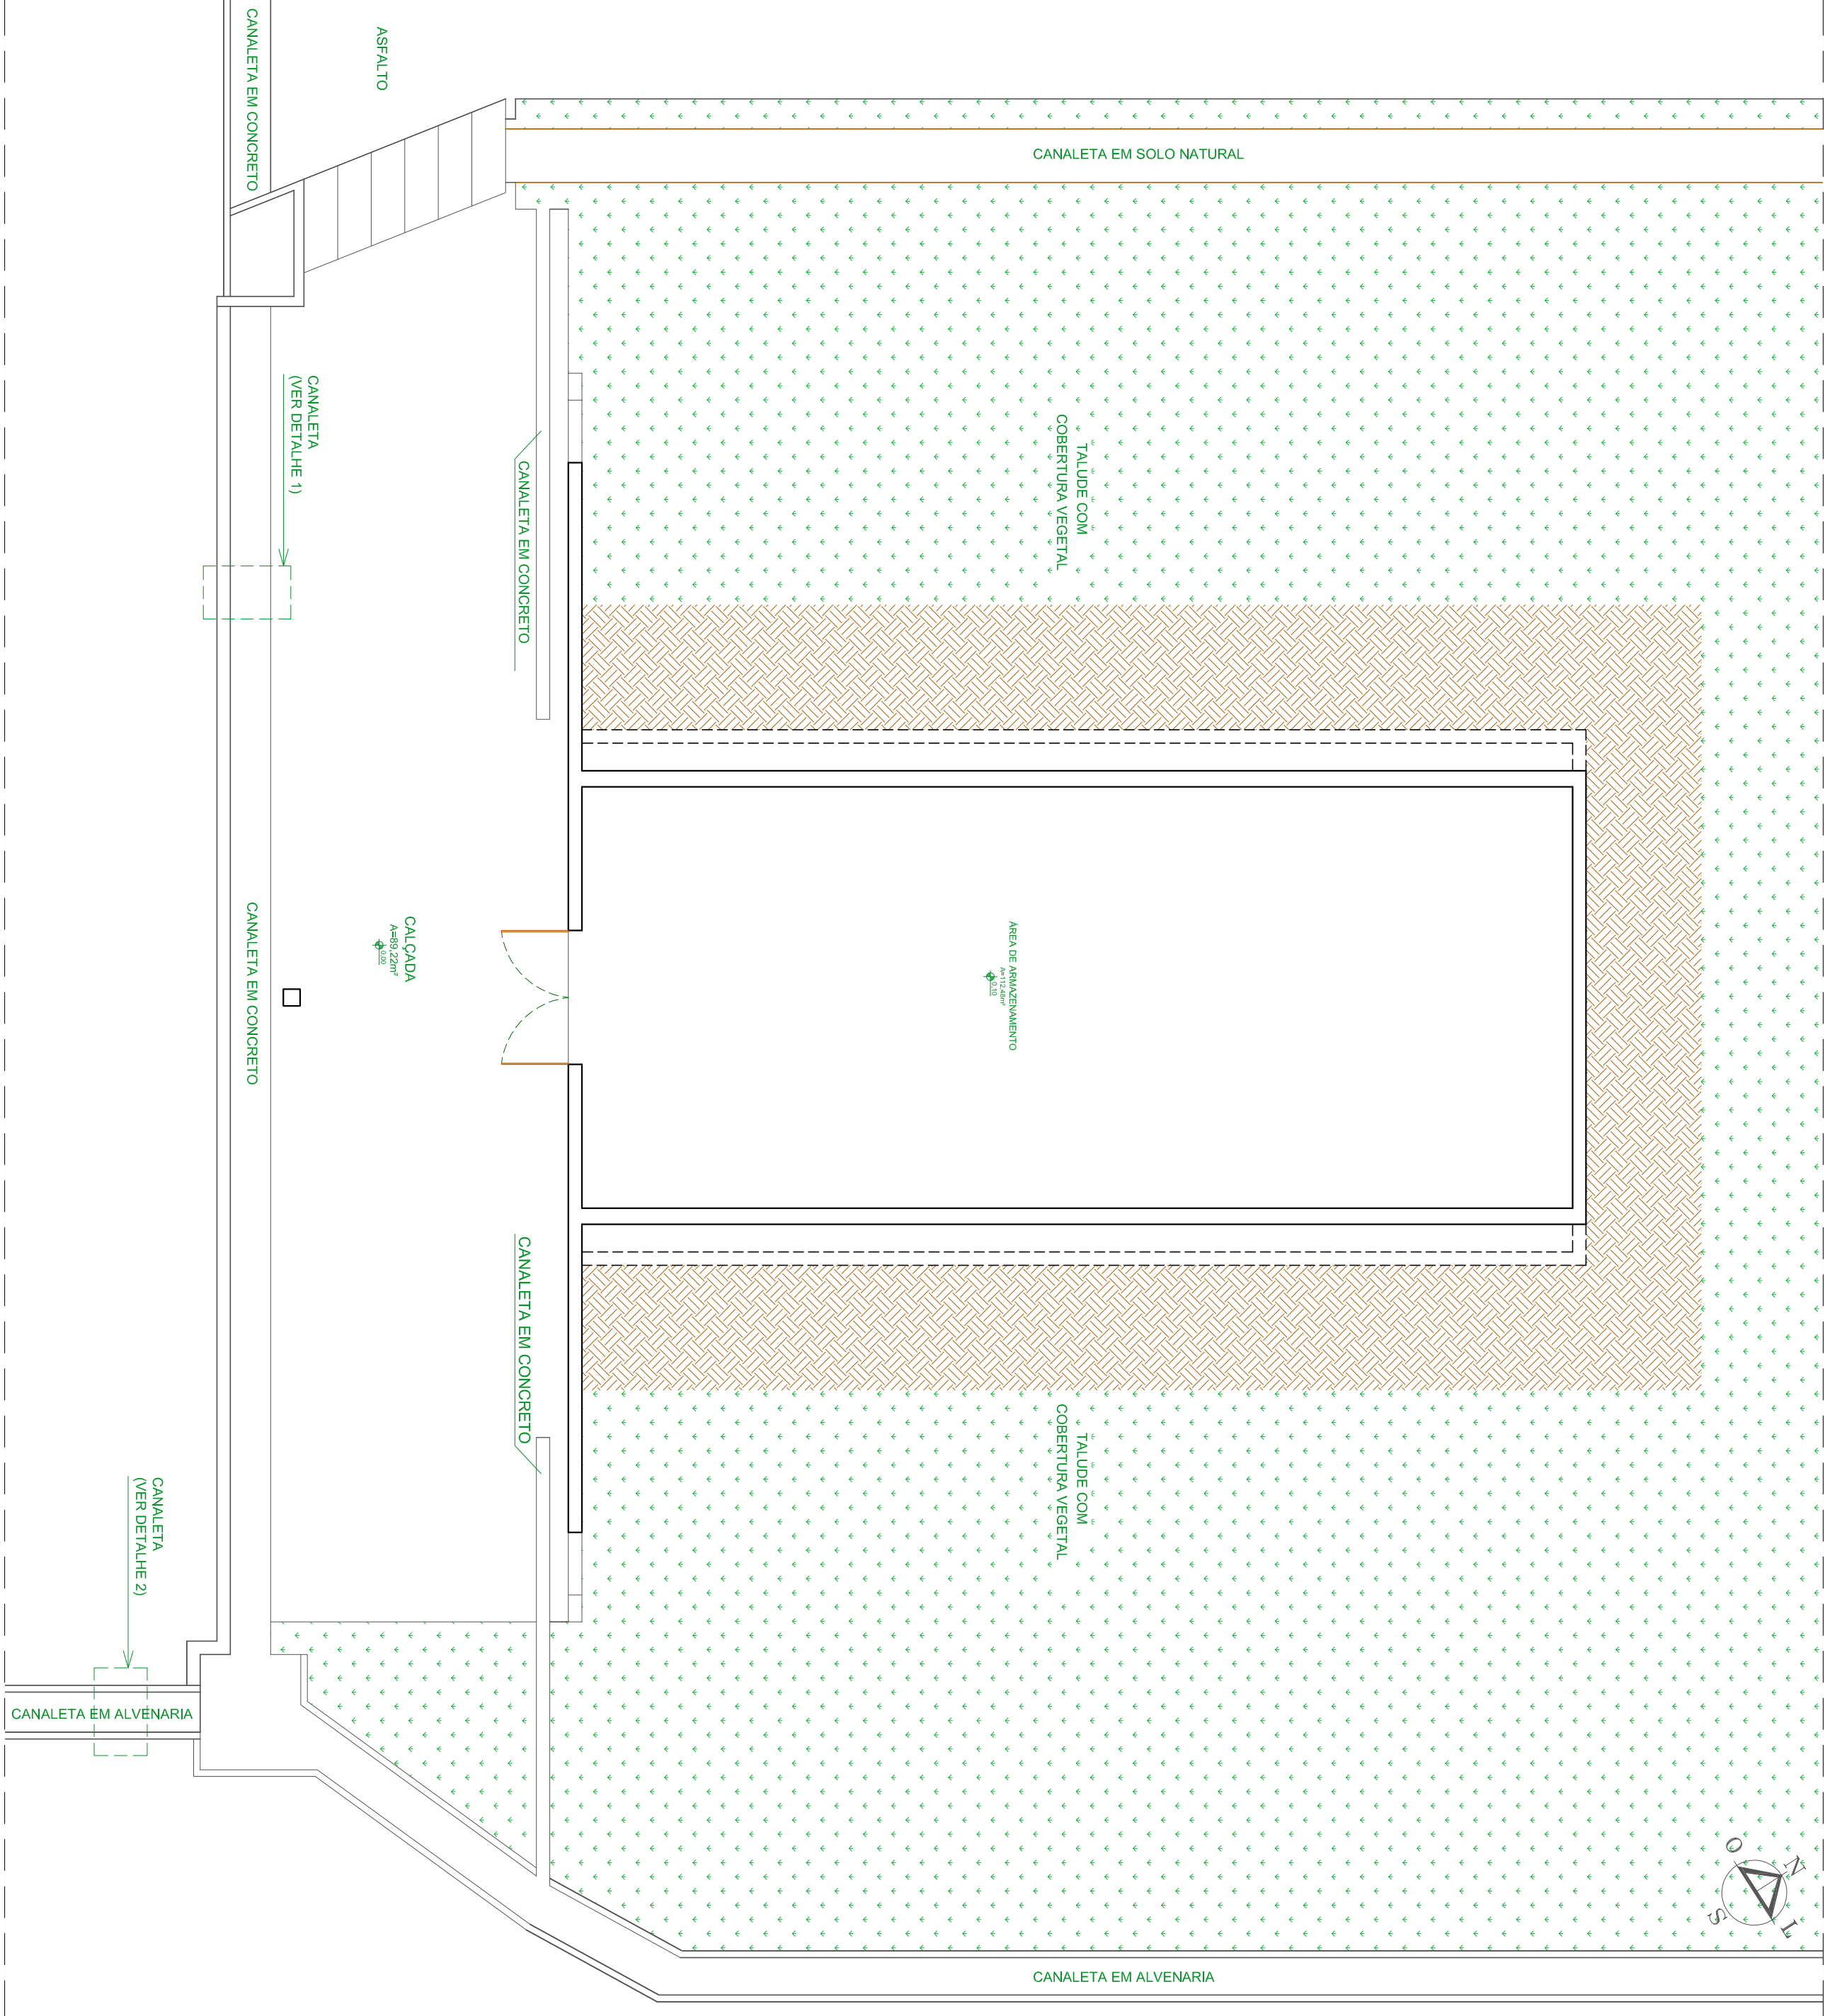


PLANTA BAIXA - PAIOL 03
ESCALA: 1/75

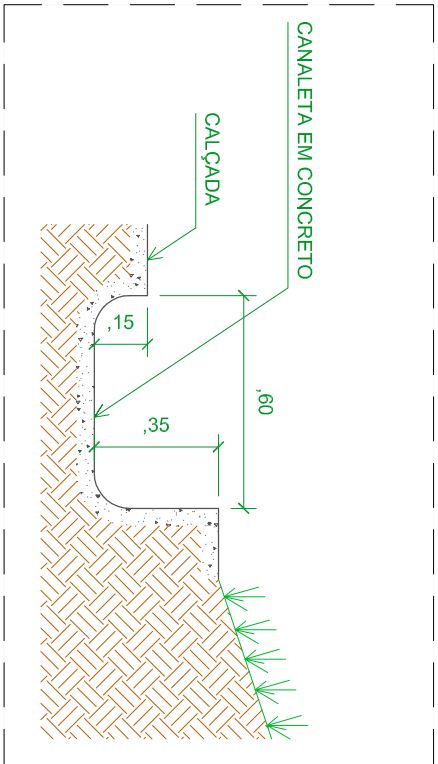

DETALHE 1
ESCALA: 1/20

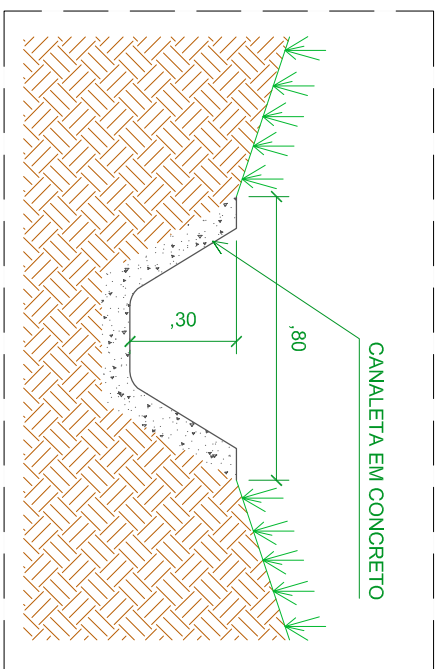


DETALHE 2
ESCALA: 1/20

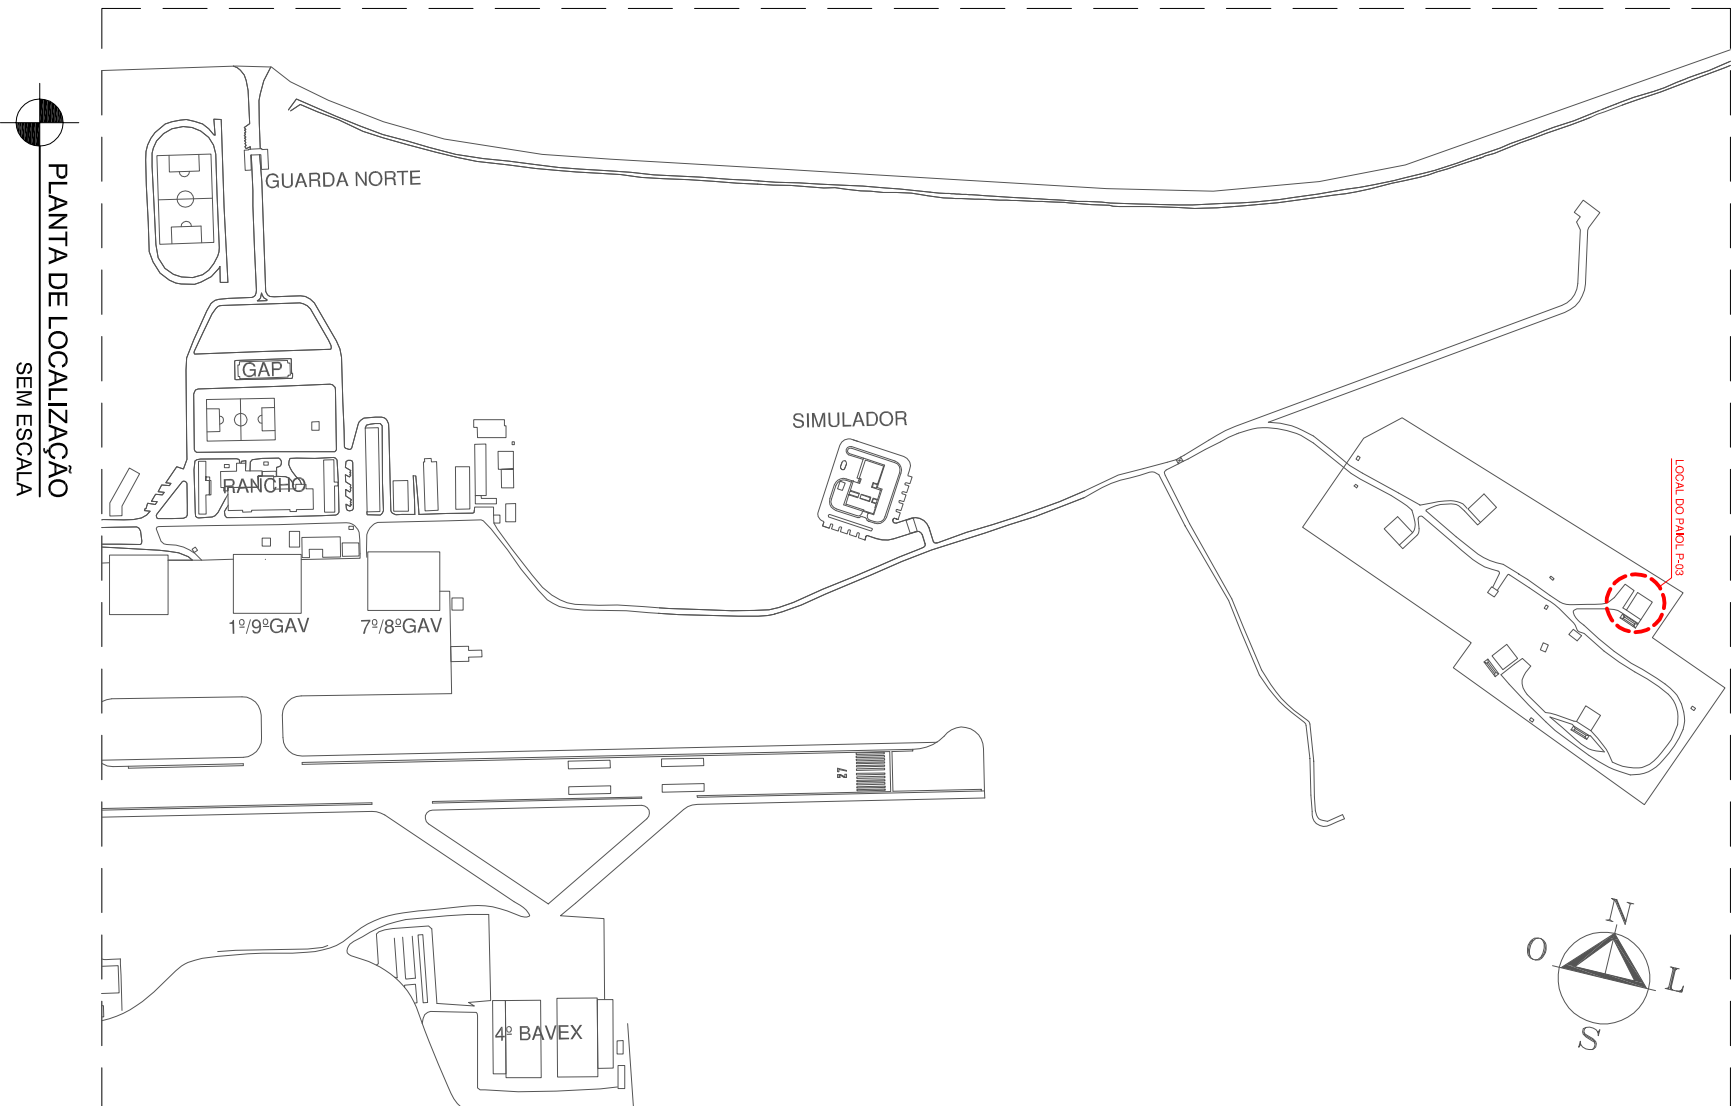


PLANTA DE LOCALIZAÇÃO
SEM ESCALA


NOTA:
PARA ESPECIFICAÇÕES DE PISO, PAREDE
E TETO DEVERÁ SER CONSULTADO CADENHO
DE ESPECIFICAÇÕES TÉCNICAS.

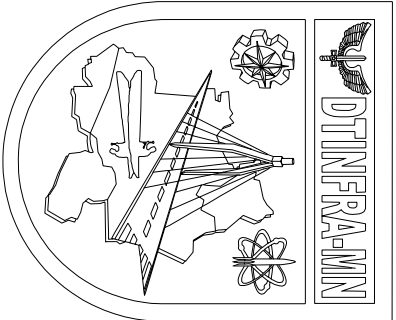


DESTACAMENTO DE INFRAESTRUTURA DA AERONÁUTICA DE MANAUS					
ALA 8					
GRUPO LOGÍSTICO 8					
RECUPERAÇÃO DOS PAIÓIS DA ALA 8 COM CONSTRUÇÃO DE ALOJAMENTO, CERCA E VIA PERIMETRAL					
ARQUITETURA - PAIOL P-03					
PLANTA BAIXA E DETALHES					
DESENHISTA	AUTOR	REVISOR TÉCNICO	COORDENADOR TÉCNICO		
CS SDE MARCO	2º Ten ODCOM AOT DANIELA LILIAN	1º Ten Eng CIV ANTON	1º Ten Col Eng IES RENATO		
ESCALA	UNIDADE	PROJEÇÃO	DATA		
INDIC.	m	4/9	10/02/2020		
			AM018.44-01.A003	REV 00	

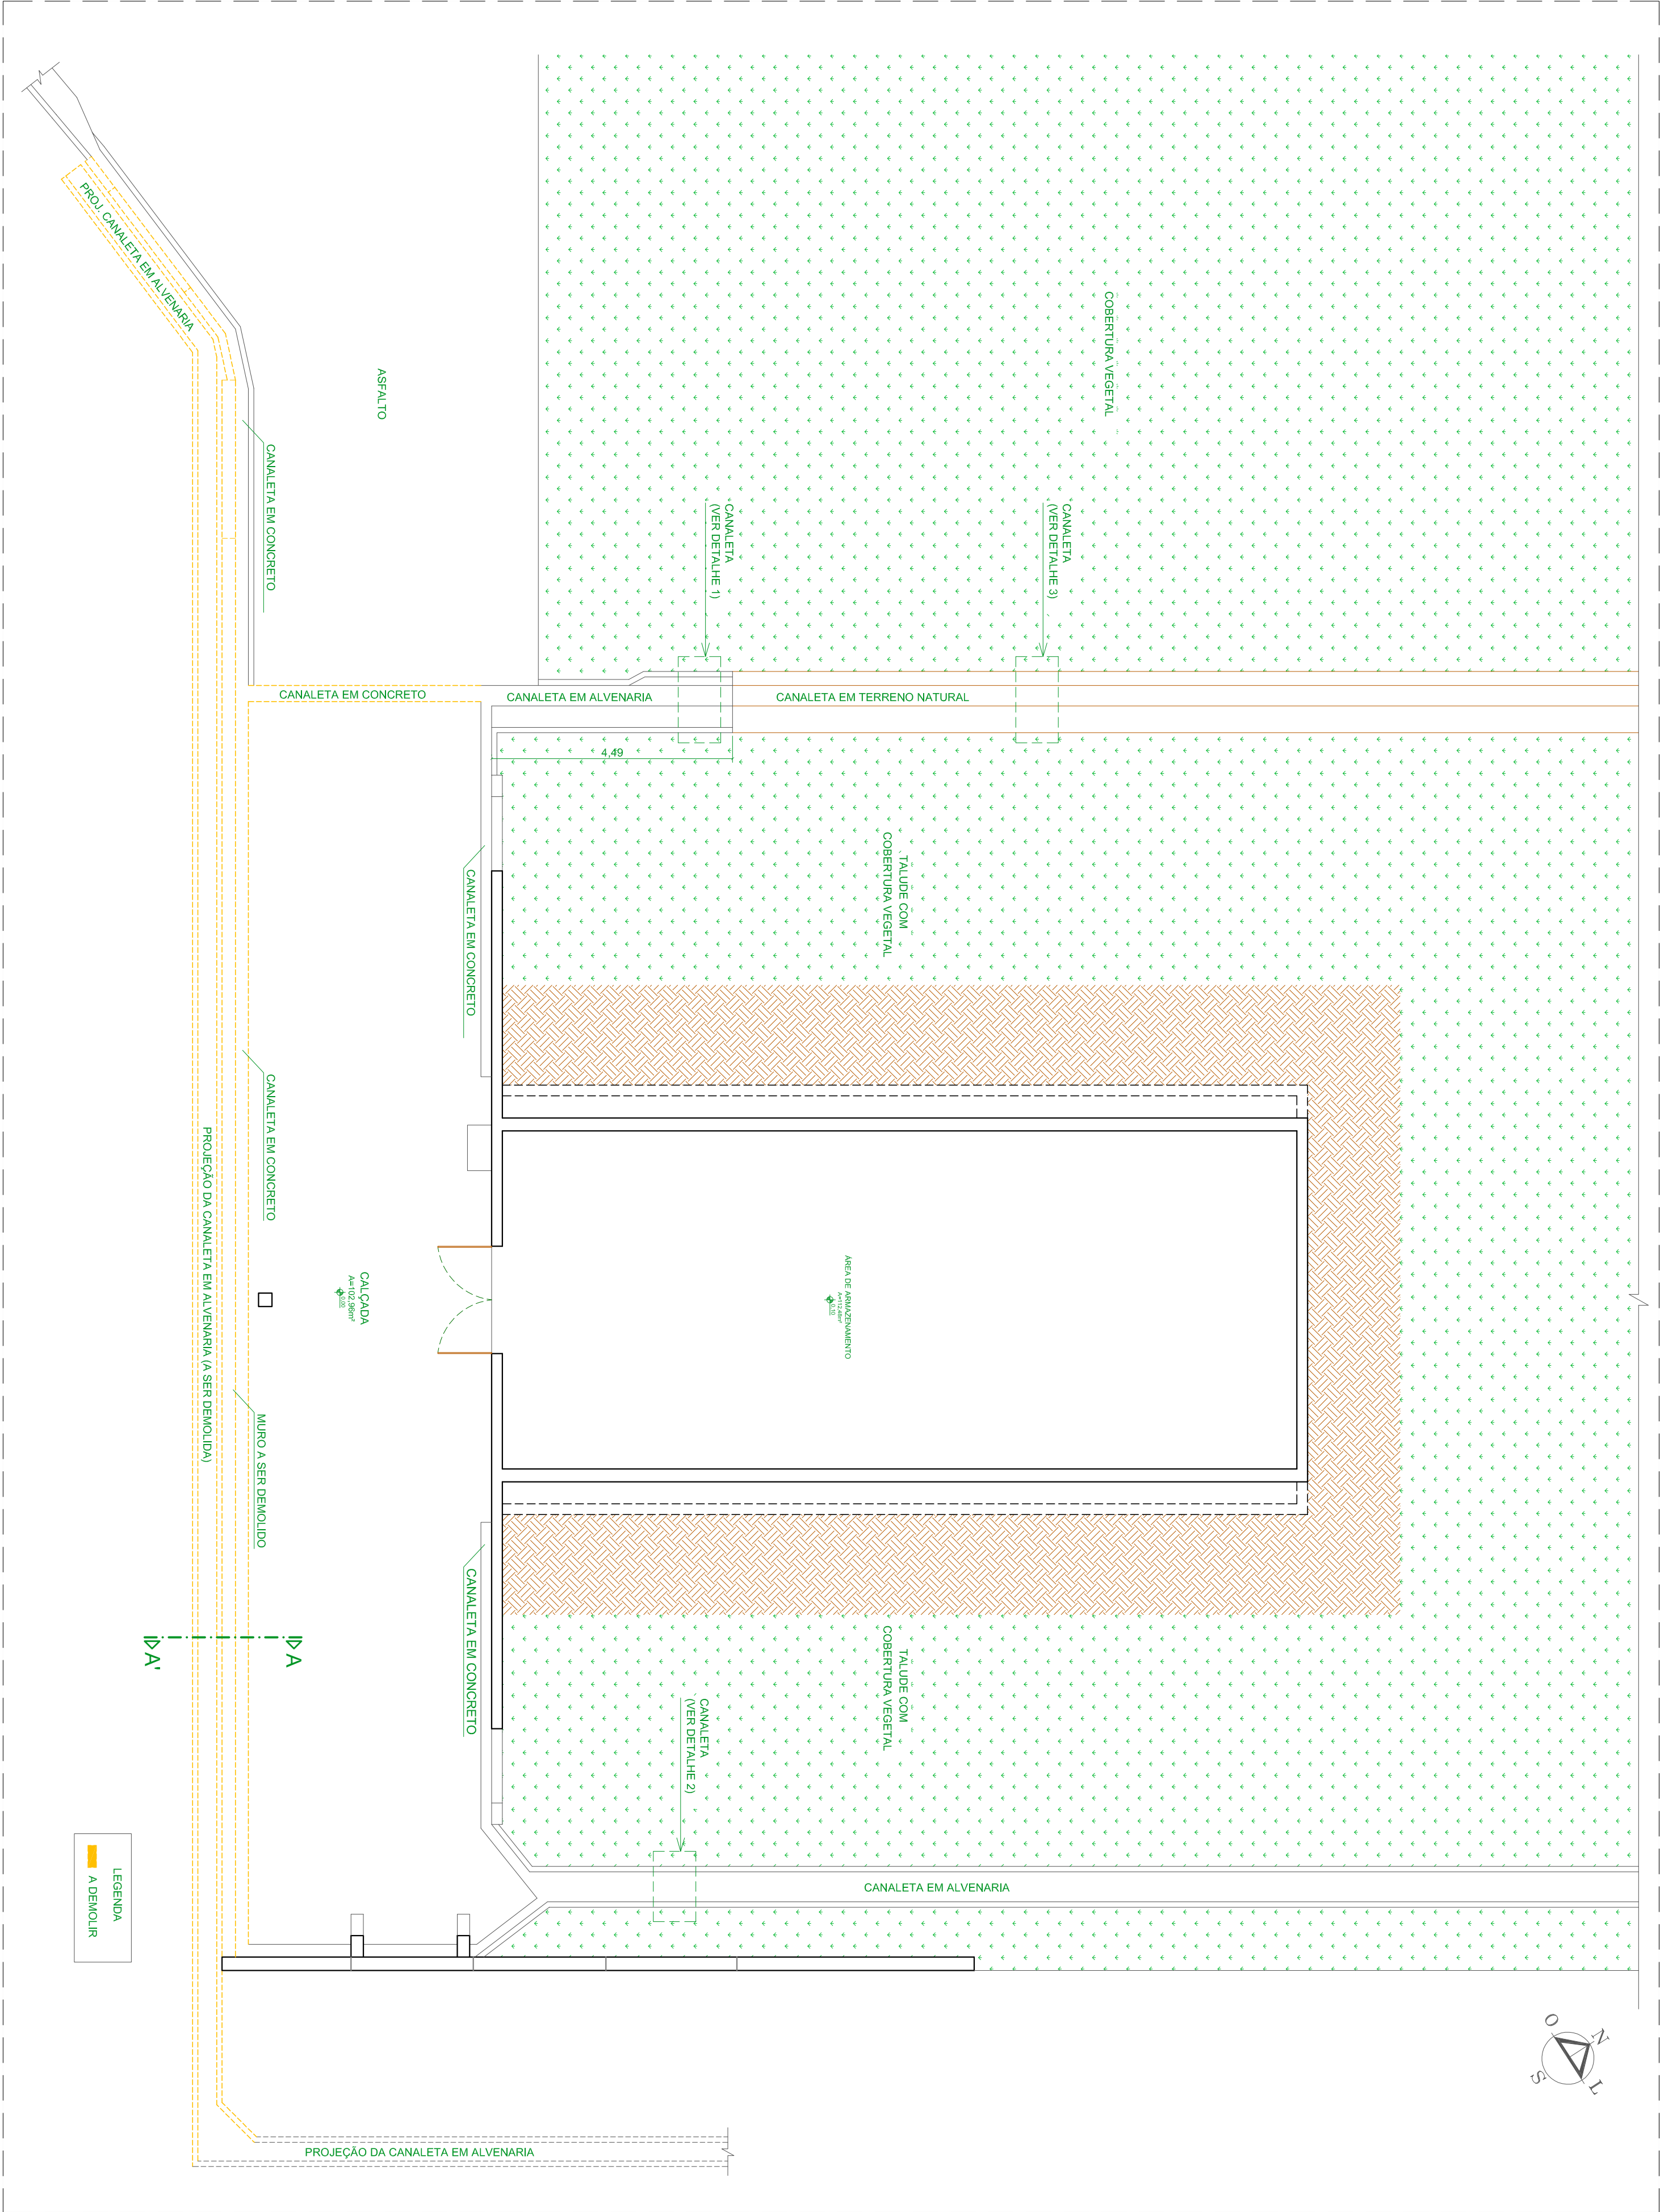


PLANTA BAIXA - PAIOL 01
ESCALA 1/75

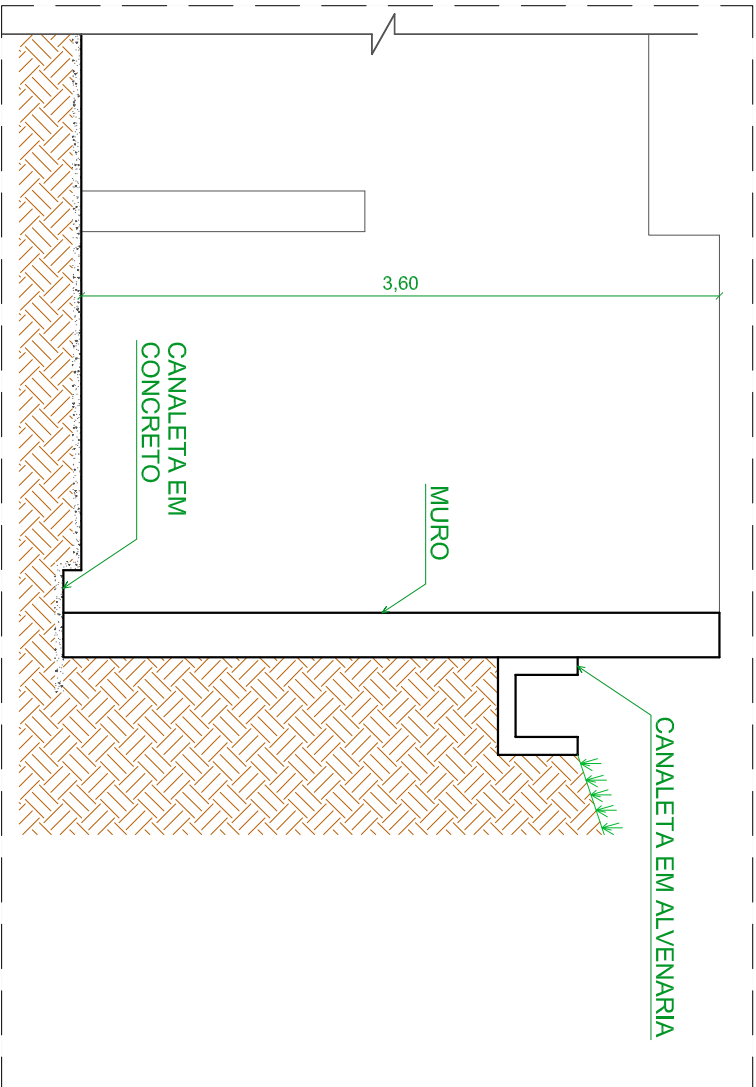


CORTE A-A'
ESCALA 1/80

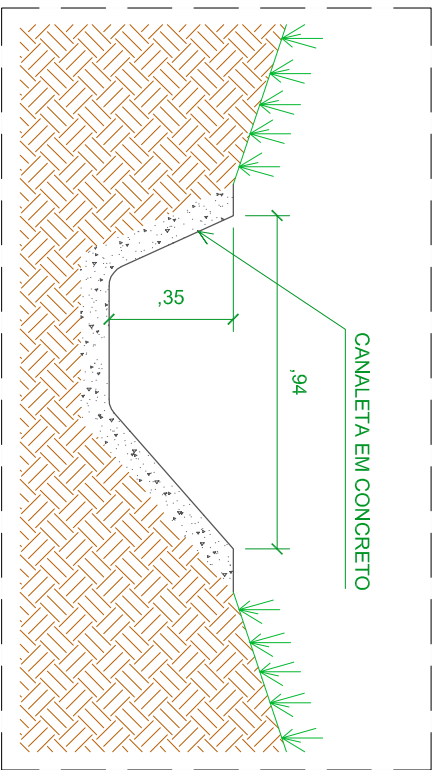

DETALHE 1
ESCALA 1/20

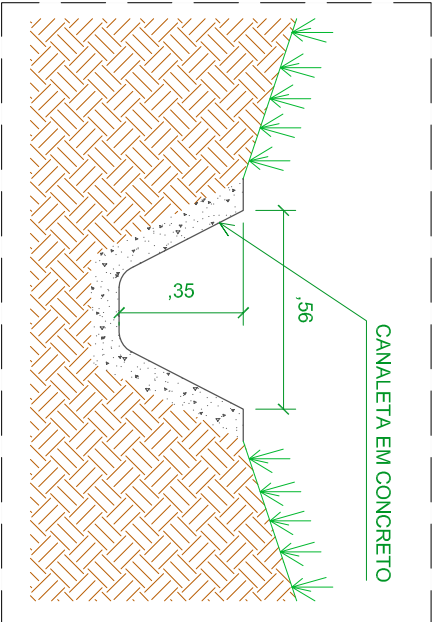


DETALHE 2
ESCALA 1/20

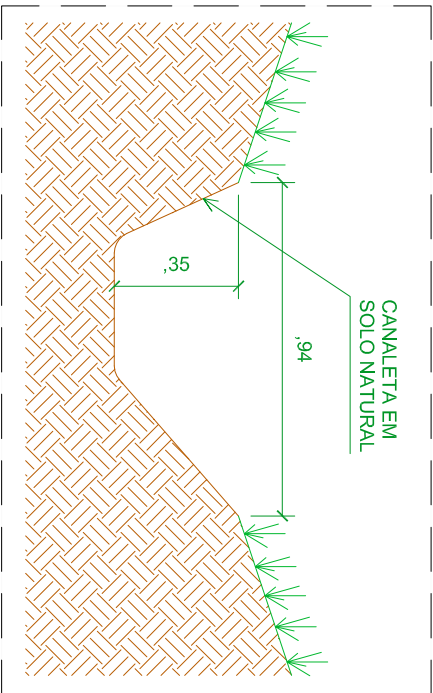


DETALHE 3
ESCALA 1/20

NOTA:
PARA ESPECIFICAÇÕES DE PISO, PAREDE
E TETO, DEVERÁ SER CONSULTADO CADERNO
DE ESPECIFICAÇÕES TÉCNICAS.


LEGENDA
A DEMOLIR

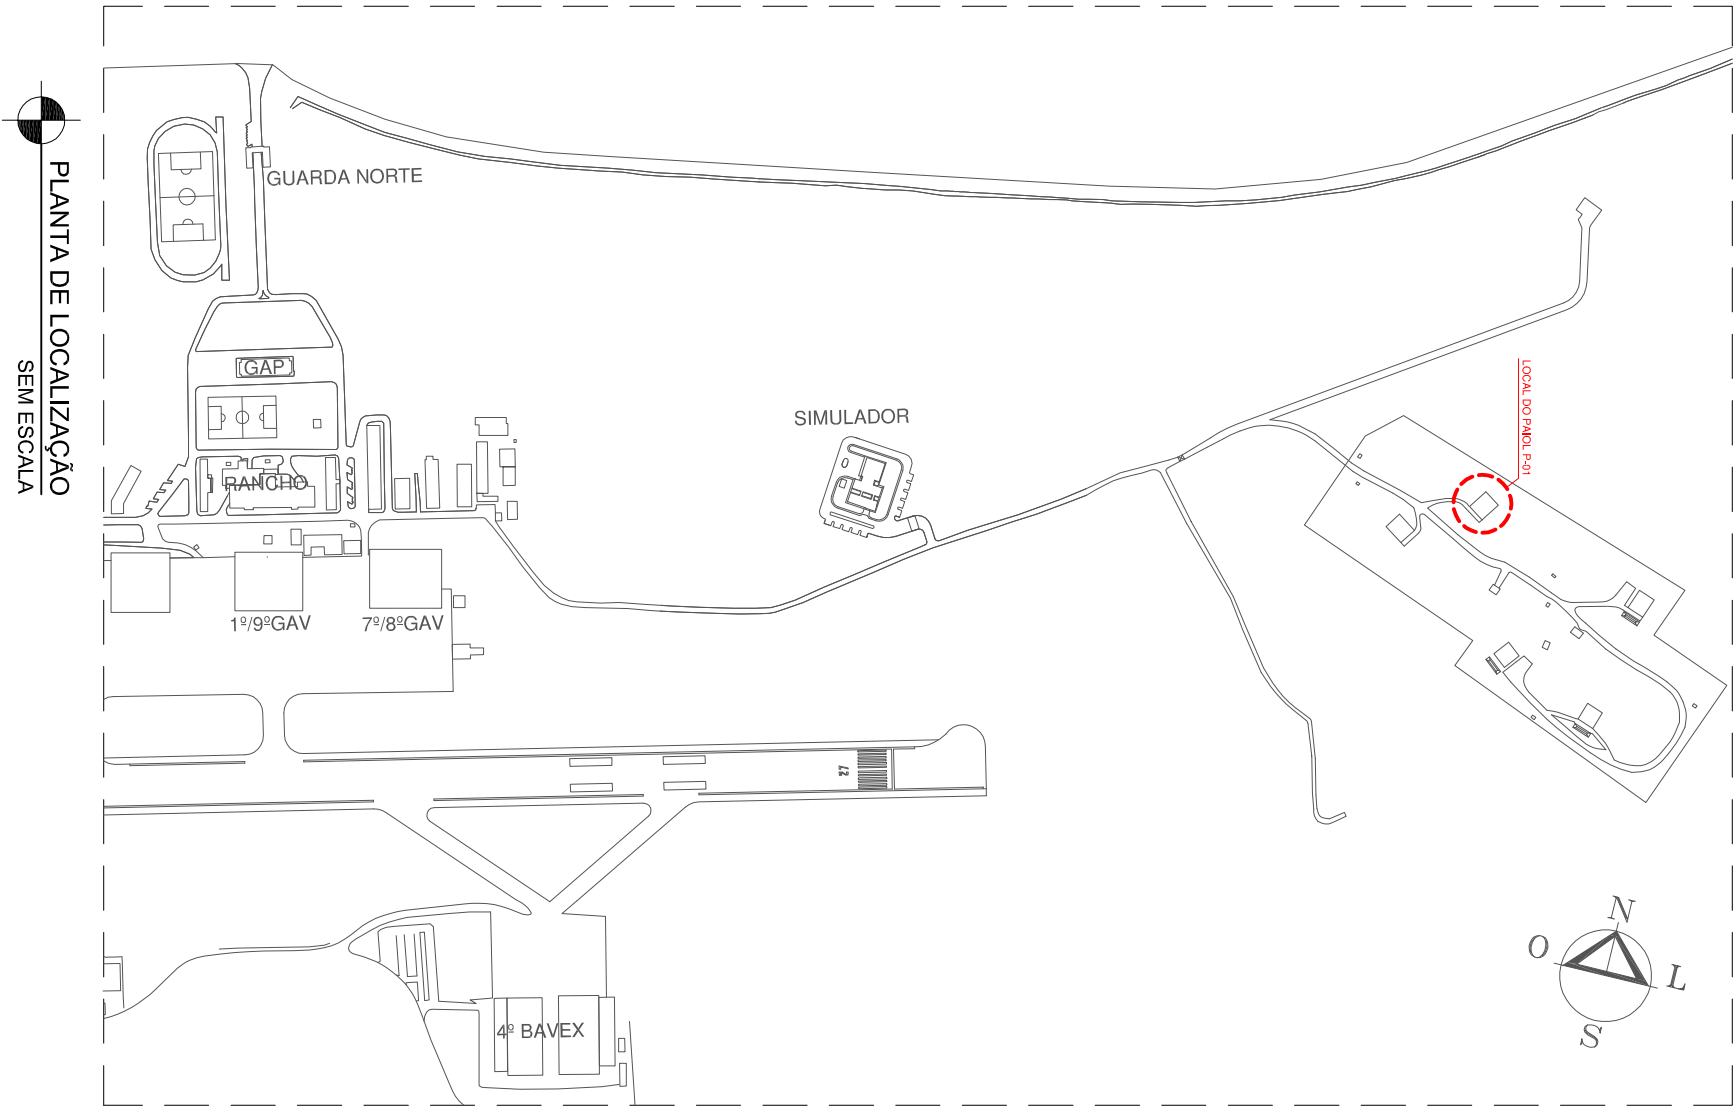


PLANTA DE LOCALIZAÇÃO
SEM ESCALA

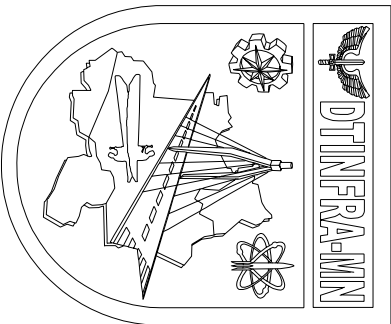


DESTACAMENTO DE INFRAESTRUTURA DA AERONÁUTICA DE MANAUS			
ALA 8			
Av. André Bello, 420, Grupo - Manaus - AM			
GRUPO LOGÍSTICO 8			
RECUPERAÇÃO DOS PAIÓS DA ALA 8 COM CONSTRUÇÃO DE ALOJAMENTO, CERCA E VIA PERIMETRAL			
ARQUITETURA - PAIOL P-01			
PLANTA DE DEMOLIÇÃO E DETALHES			
DESENHISTA	AUTOR	REVISOR TÉCNICO	COORDENADOR TÉCNICO
CG DE MURCO	2º Ten OOCOR AOT DANIELA LAMINI	1º Ten Eng CIV AIRTON	1º Ten Col Eng RES PERALTO
RG: 466931	RNP: 451.9584	RNP: 047046703	RNP: 28070225
ESCALA	UNIDADE	DATA	
INDIC.	m	1/9	10/02/2020
AM018.44-01.A003		REV 00	

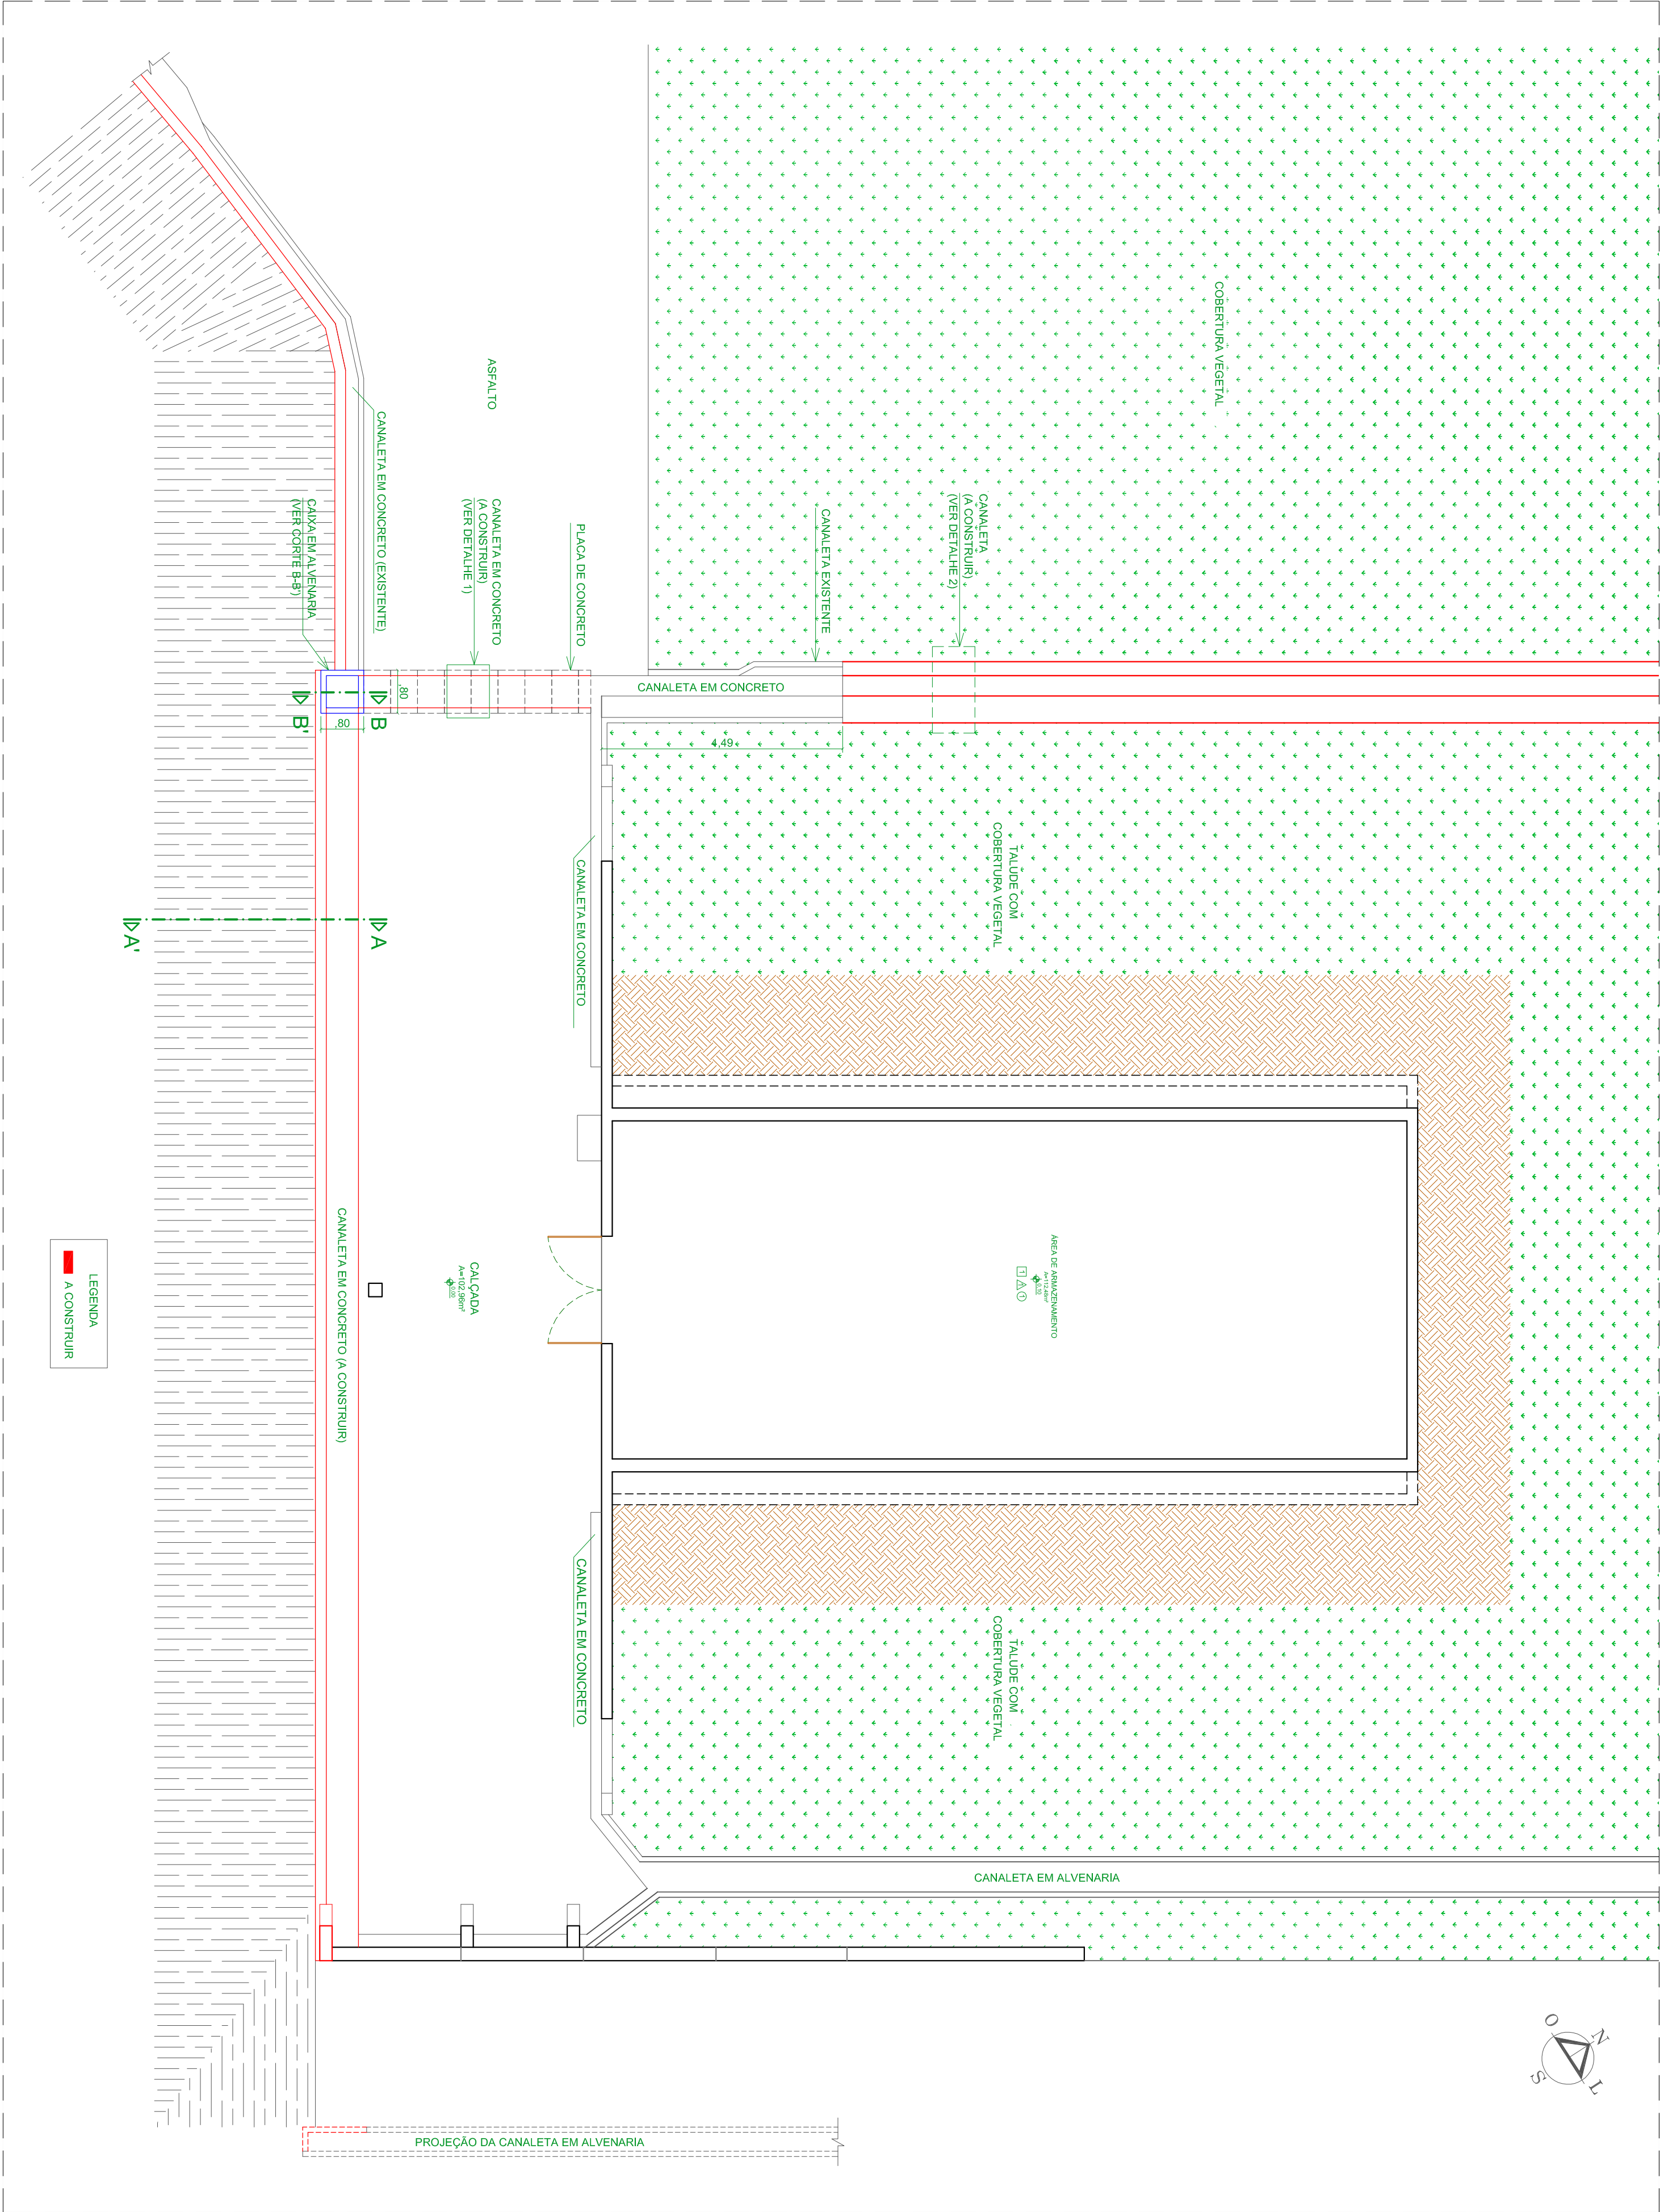


PLANTA BAIXA - PAIOL 01
ESCALA: 1/75

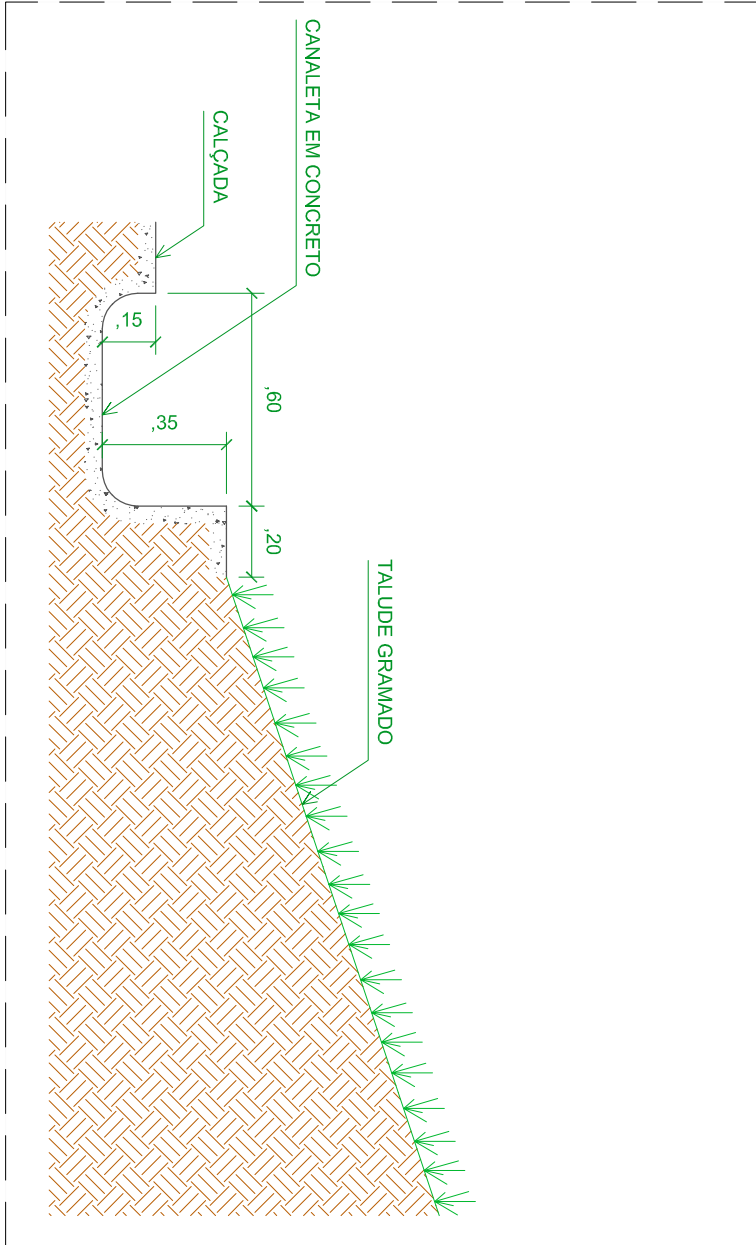


CORTE AA'
ESCALA: 1/20

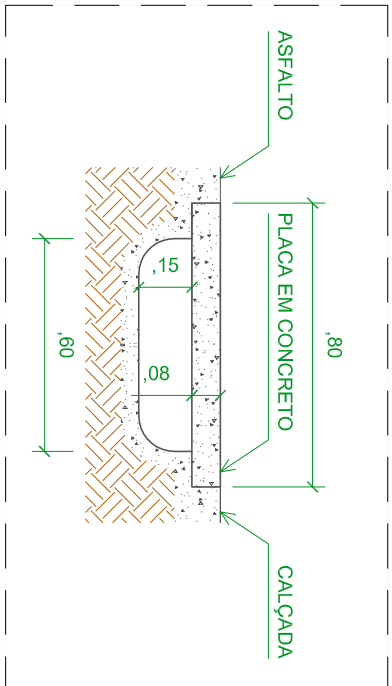

DETALHE 1
ESCALA: 1/20

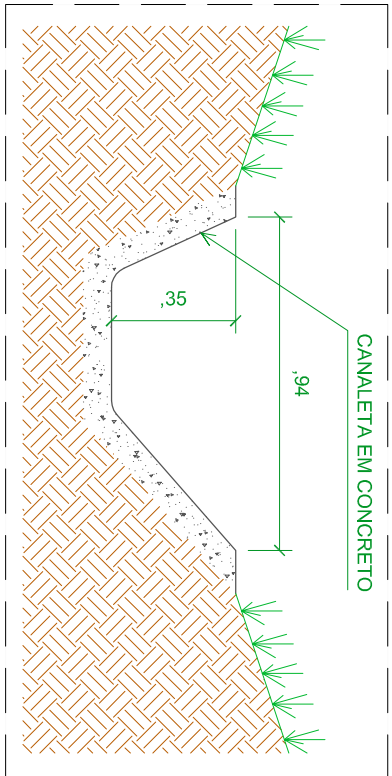


DETALHE 2
ESCALA: 1/20

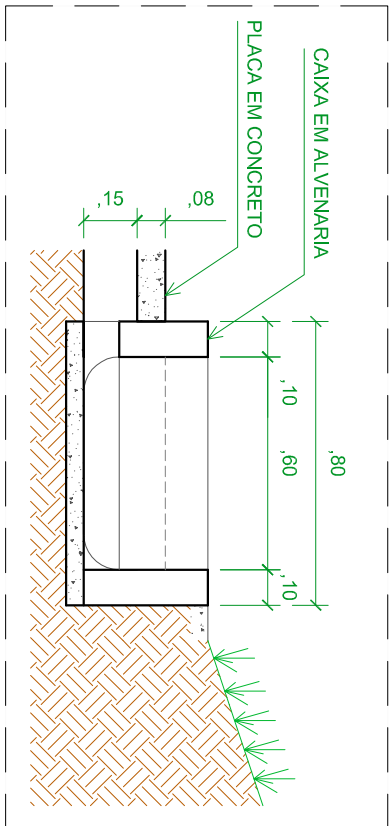


CORTE BB'
ESCALA: 1/20

NOTA:
PARA ESPECIFICAÇÕES DE PISO, PAREDE
E TETO, DEVERÁ SER CONSULTADO CADERNO
DE ESPECIFICAÇÕES TÉCNICAS.

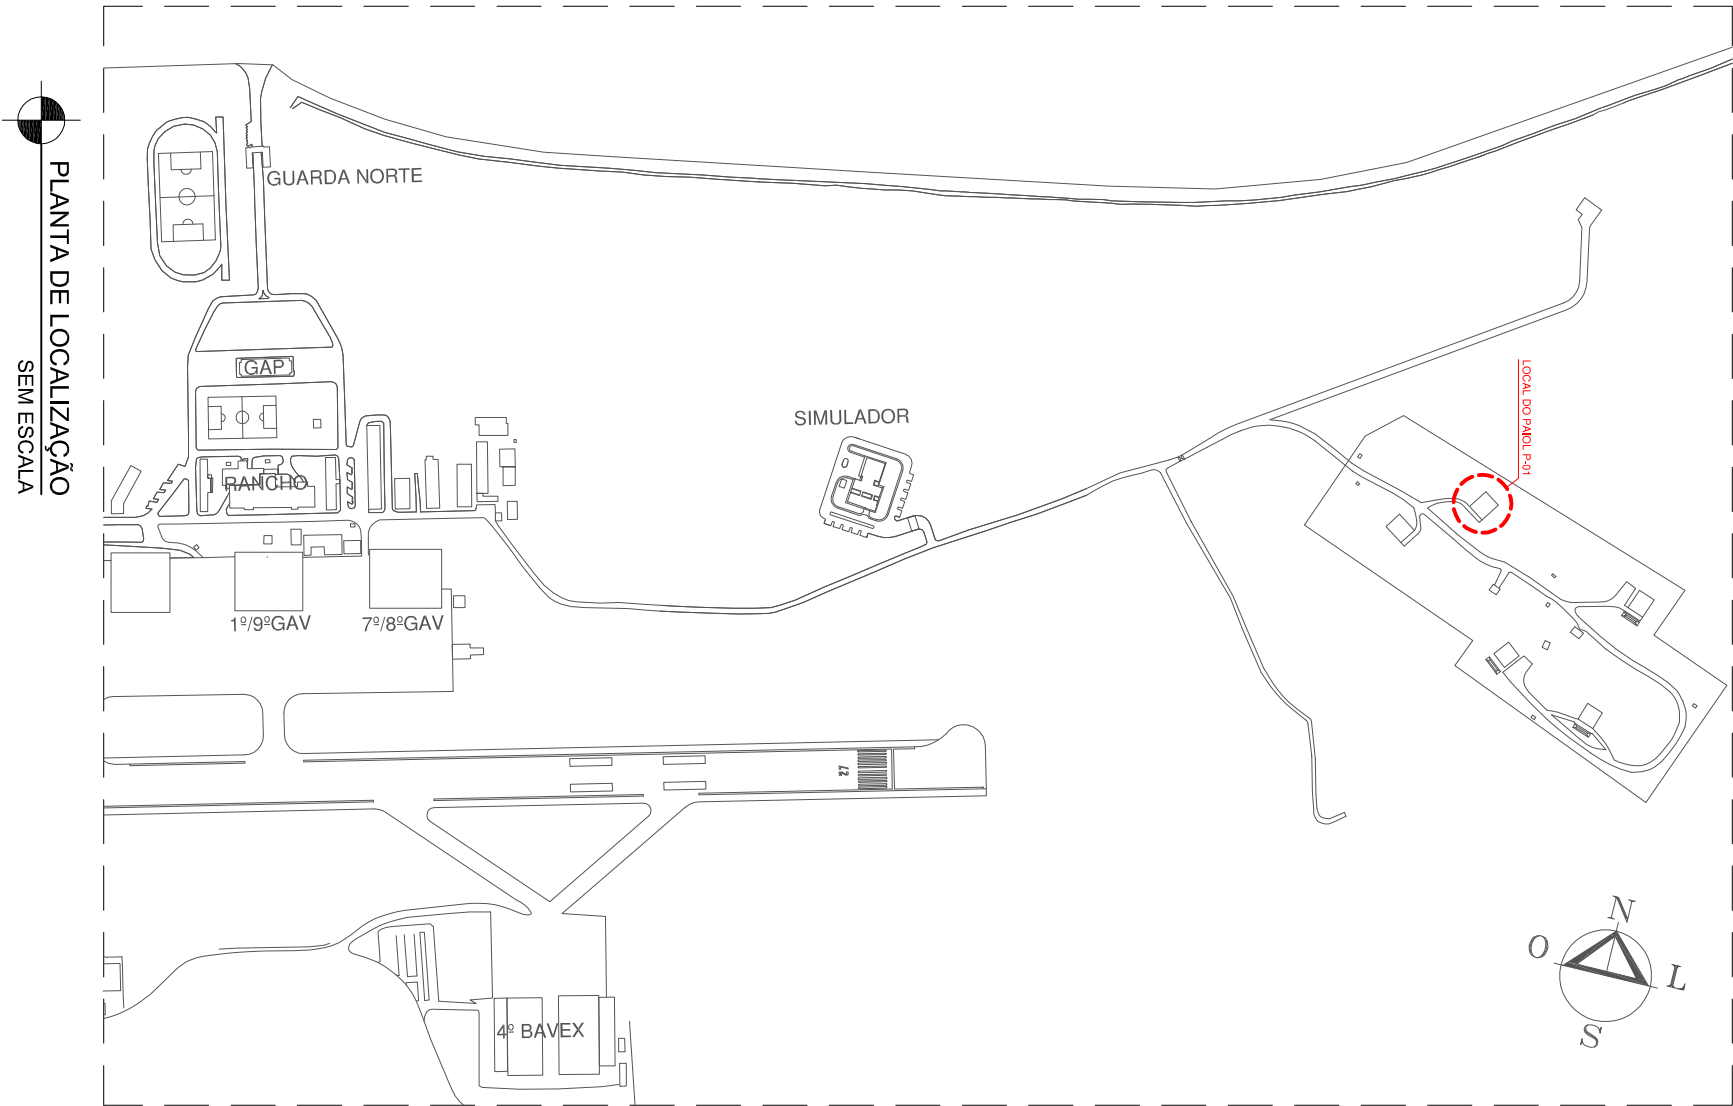

PLANTA DE LOCALIZAÇÃO
SEM ESCALA

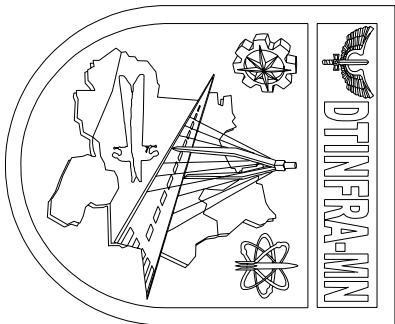

DESTACAMENTO DE INFRAESTRUTURA DA AERONÁUTICA DE MANAUS

ALA 8








GRUPO LOGÍSTICO 8

RECUPERAÇÃO DOS PAÍOS DA ALA 8 COM CONSTRUÇÃO DE
ALOJAMENTO, CERCA E VIA PERIMETRAL


ARQUITETURA - PAIOL P-01

PLANTA DE CONSTRUÇÃO E DETALHES

DESENHISTA	AUTOR	REVISOR TÉCNICO	COORDENADOR TÉCNICO
CG SUEMARIO	2º Ten OOCOR AOT DANIELA LAMIN	1º Ten EUGENIO ALVARO	1º Ten COL EUGENIO
PG: 466631	RNP: 451.9858	RNP: 04194873	RNP: 28870225
ESCALA	UNIDADE	DATA	REV
INDIC.	m	2/9	10/02/2020
AM018.44-01.A003		REV 00	

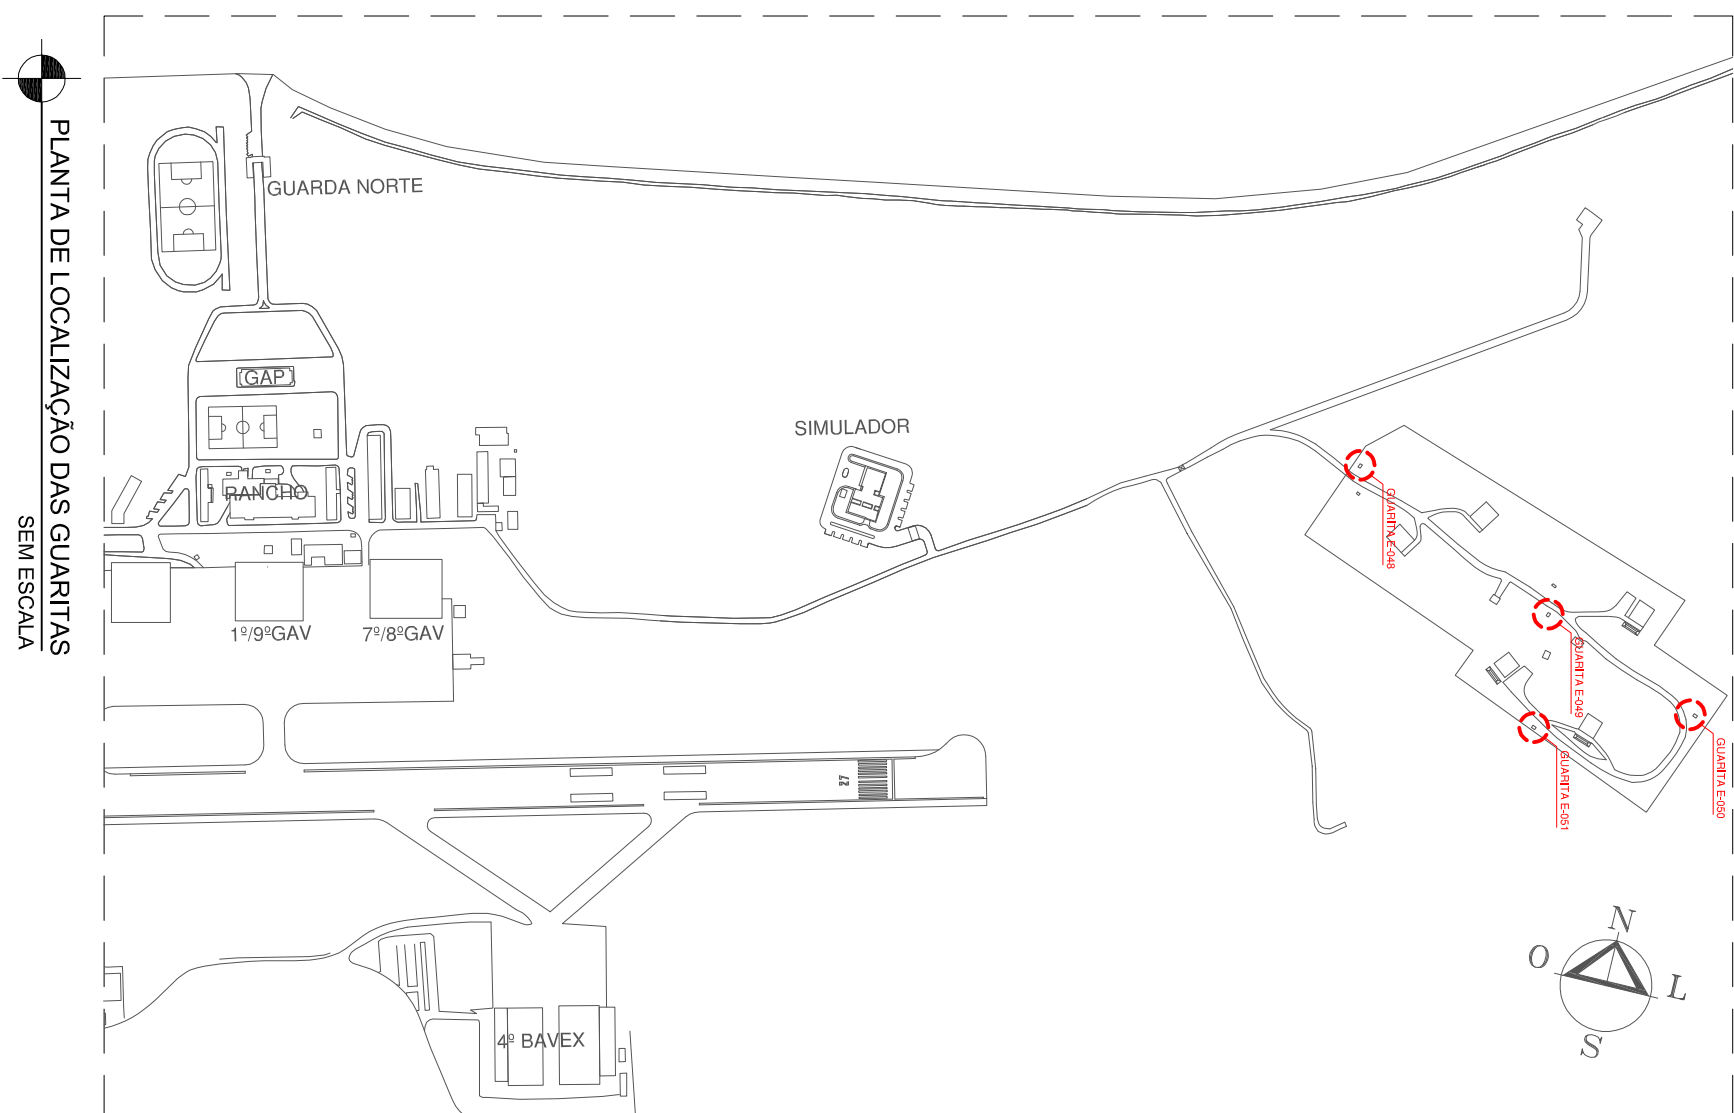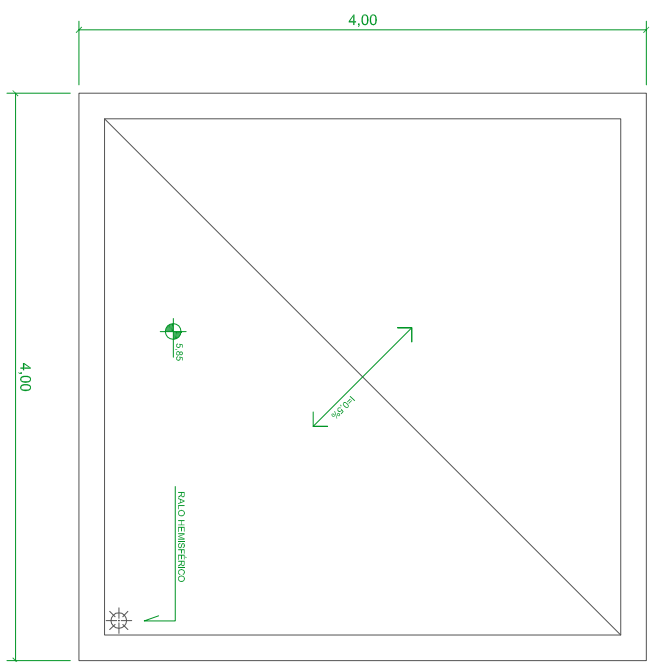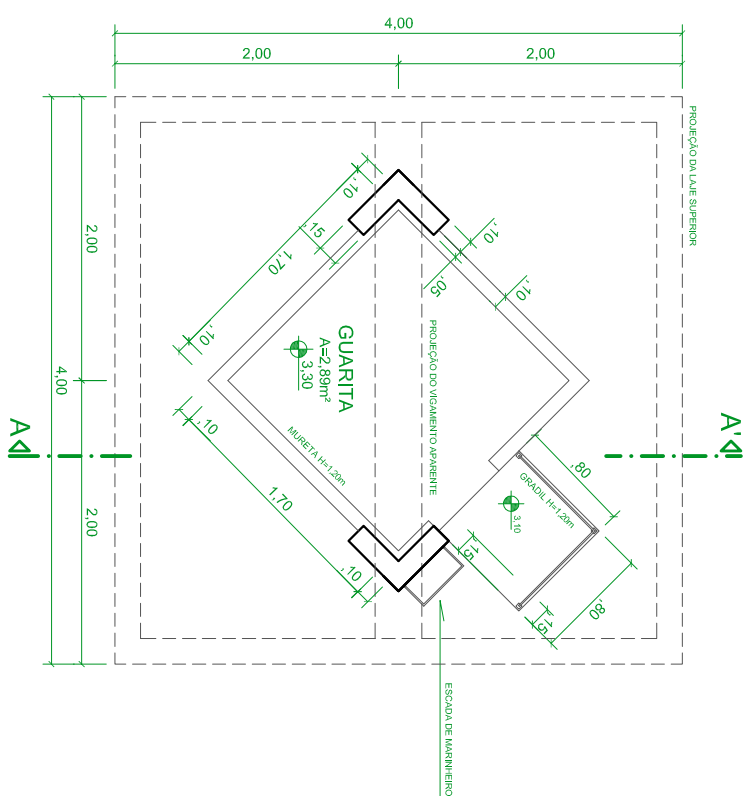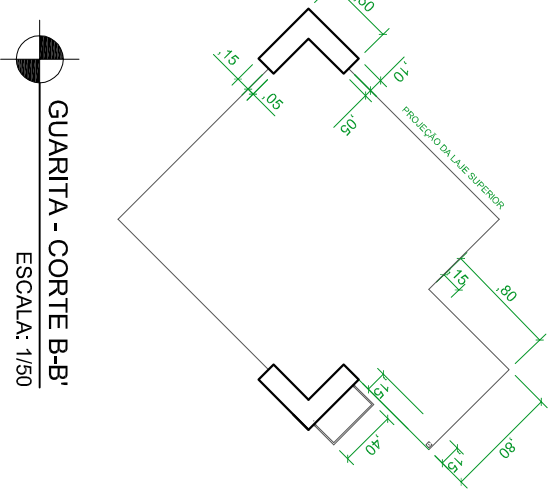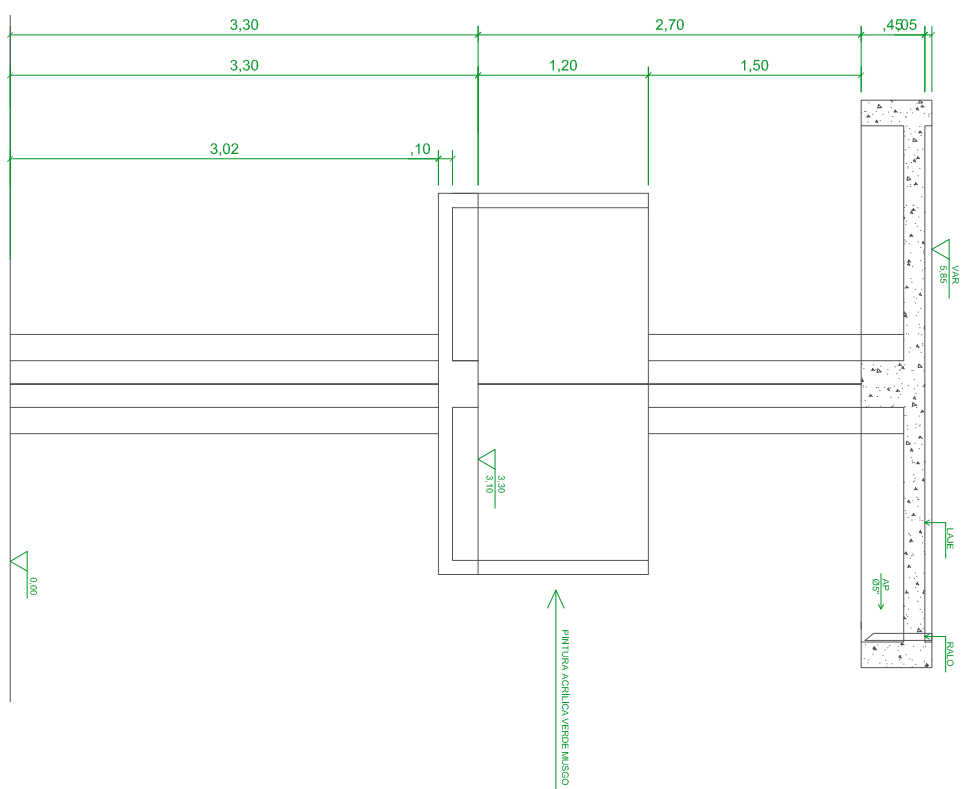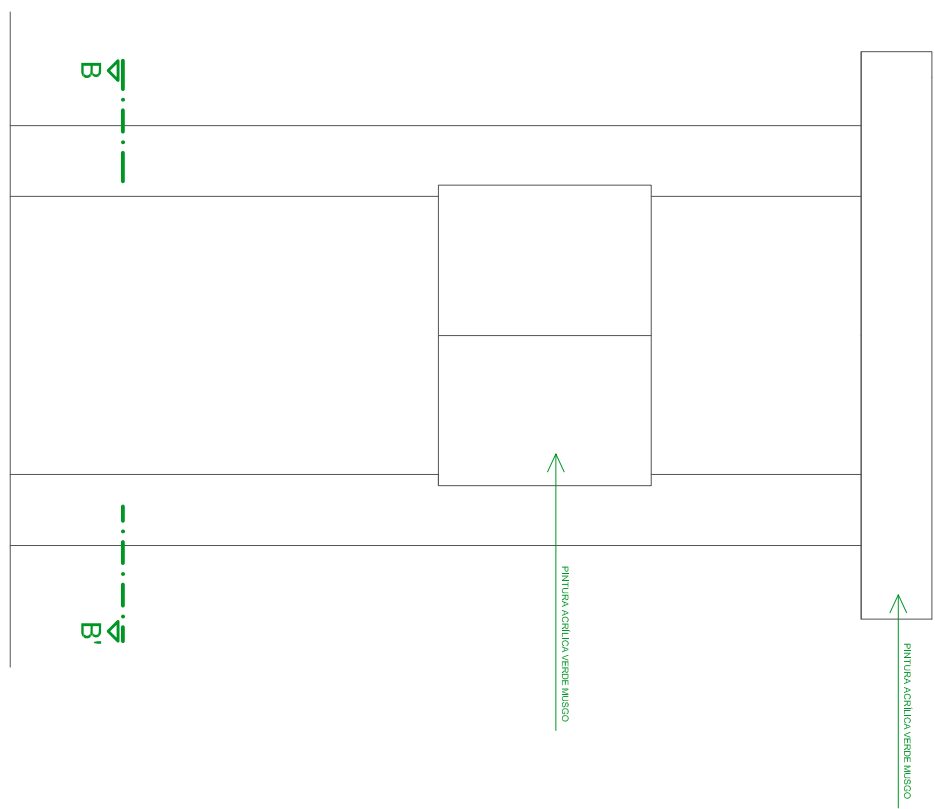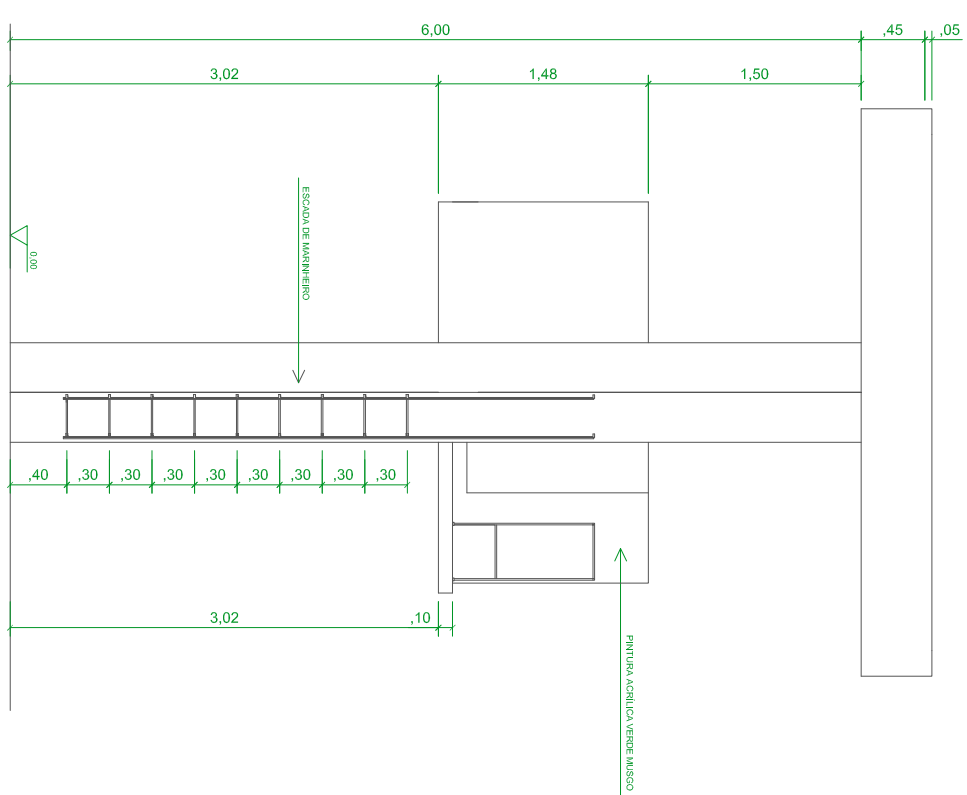

NOTA:
PARA ESPECIFICAÇÕES DE PISO,
E TETO, DEVERÁ SER CONSULTA
DE ESPECIFICAÇÕES TÉCNICAS.

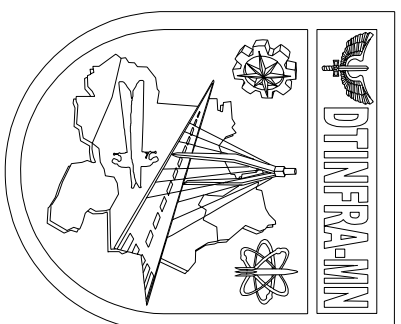

DESTACAMENTO DE INFRAESTRUTURA DA AERONÁUTICA DE MANAUS
Avenida Rodrigo Otávio, 430, Crespo - Manaus - AM

ALA 8





GRUPO LOGÍSTICO 8

RECUPERAÇÃO DOS PAÍÓIS DA ALA 8 COM CONSTRUÇÃO DE ALOJAMENTO, CERCA E VIA PERIMETRAL


ARQUITETURA - GUARITAS

PLANTA BAIXA, CORTES E FACHADAS

DESIGNISTA	AUTORA	REVISOR TÉCNICO	COORDINADOR TÉCNICO
CE SDE MARCO REF: 469890	2 ^o Tm OSCAR ADT DANIELA LAHAN REF: 469896	1 ^o Tm CIV ALBERTON REF: 04326307-3	1 ^o Tm CIV EES BENITO REF: 2660773265
ESCALA	UNIDADE	PRONCHIA	DATA
INDIC.	m	9/9	10/02/2020
AM018.44-01.A003		REV 00	

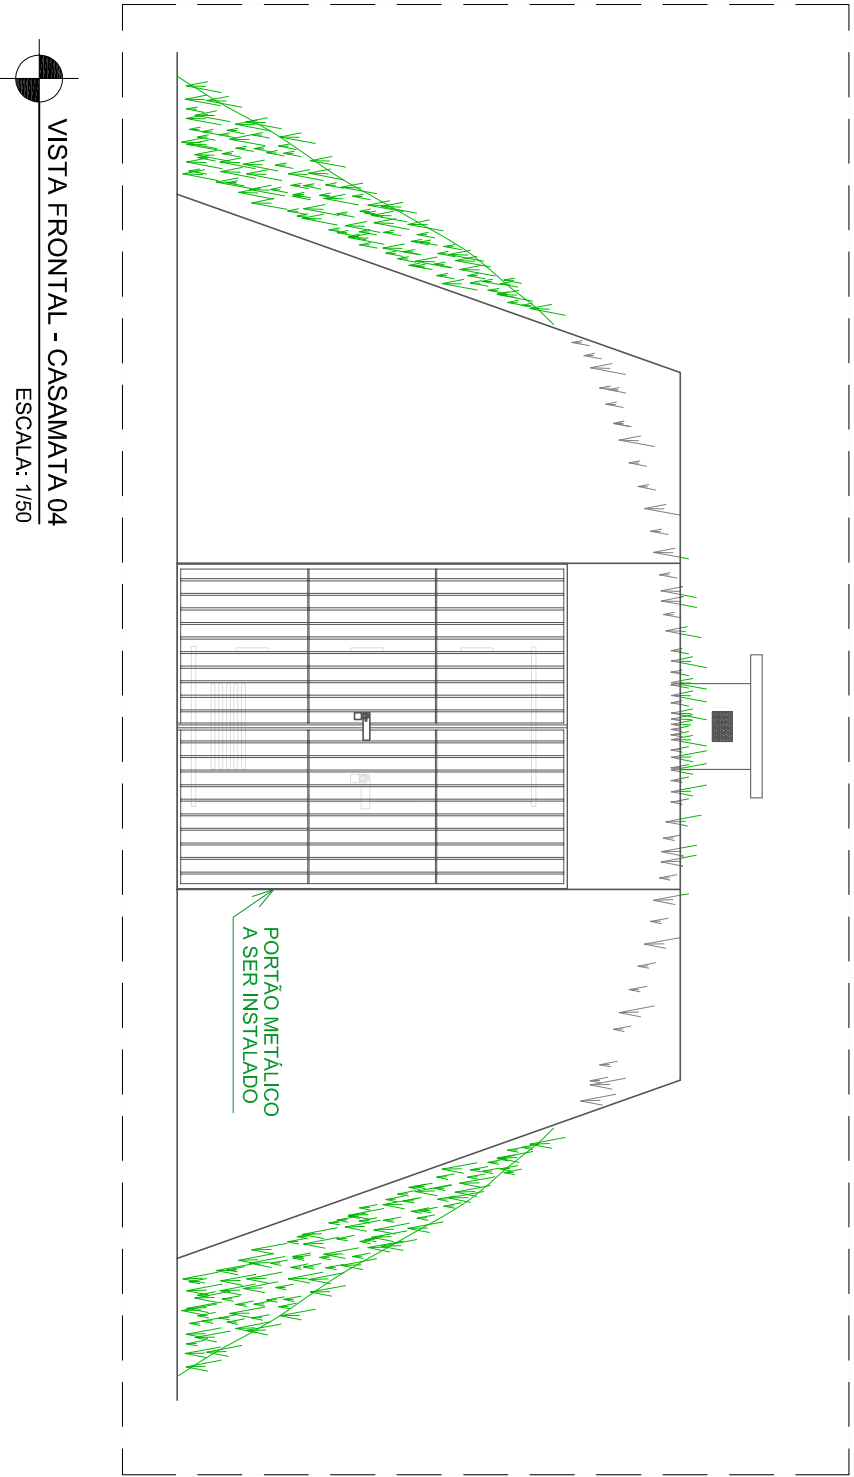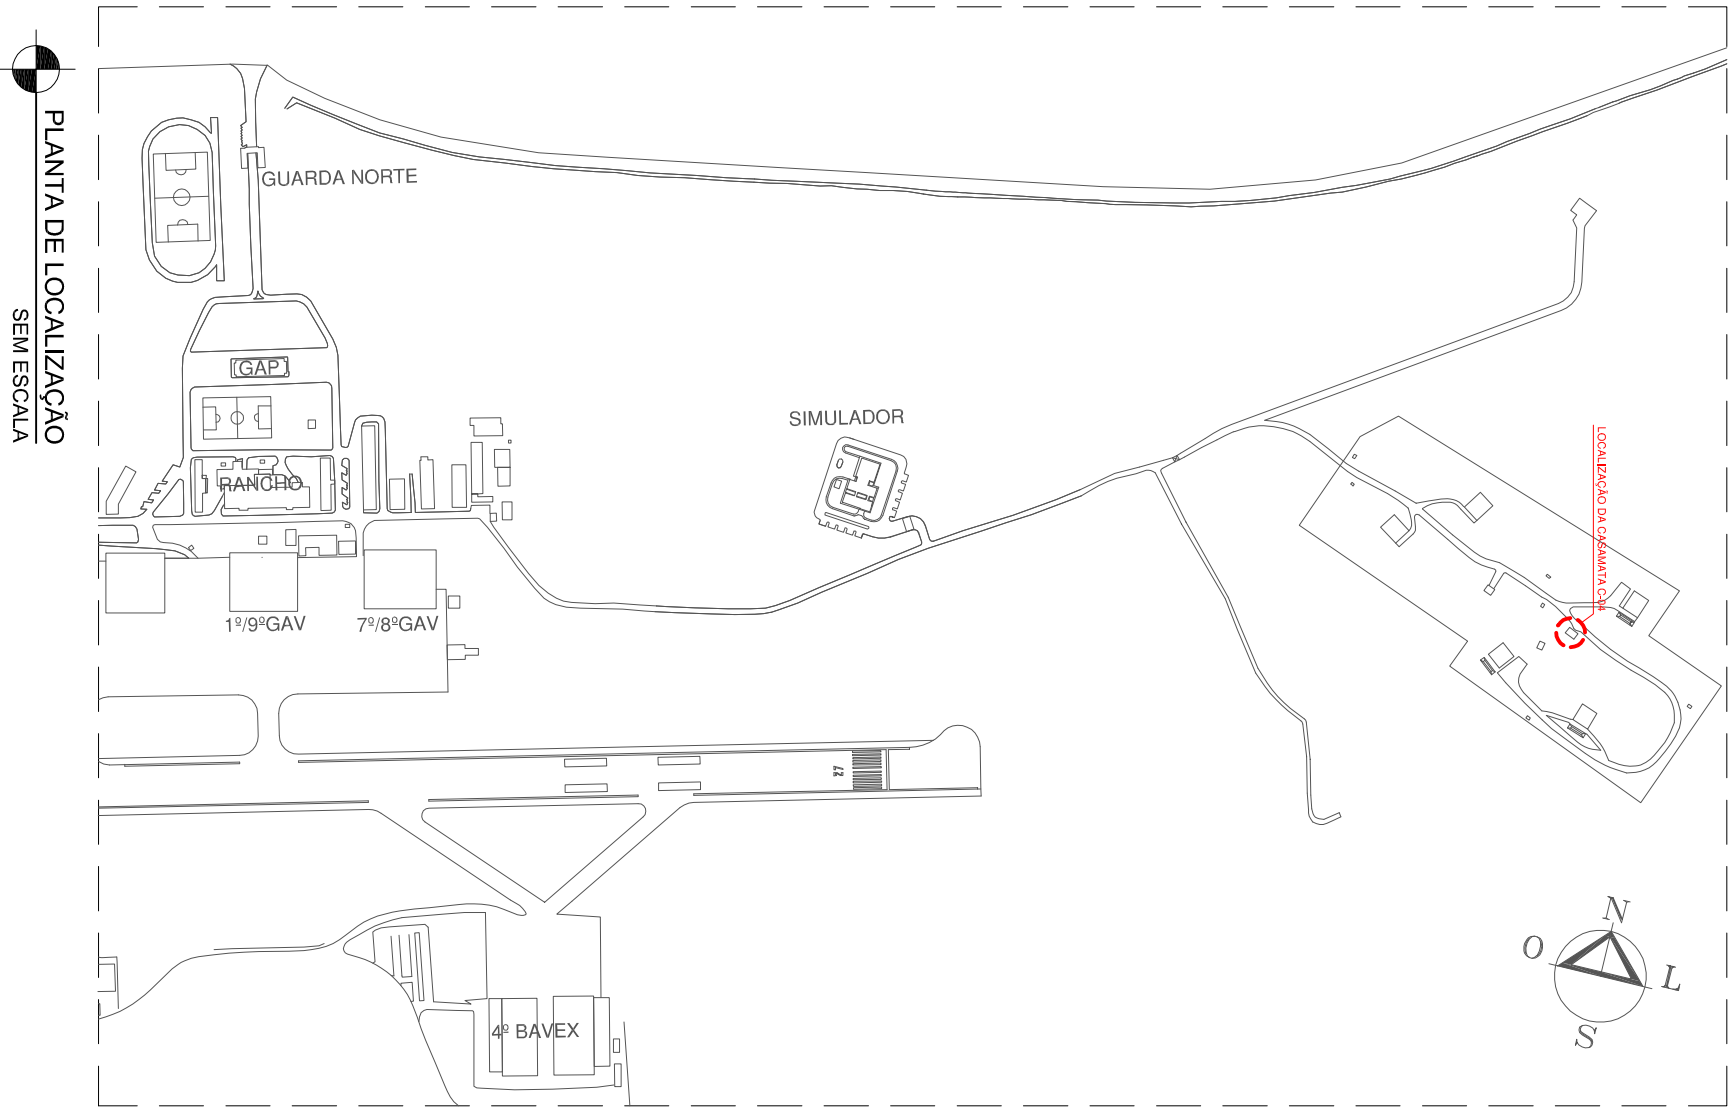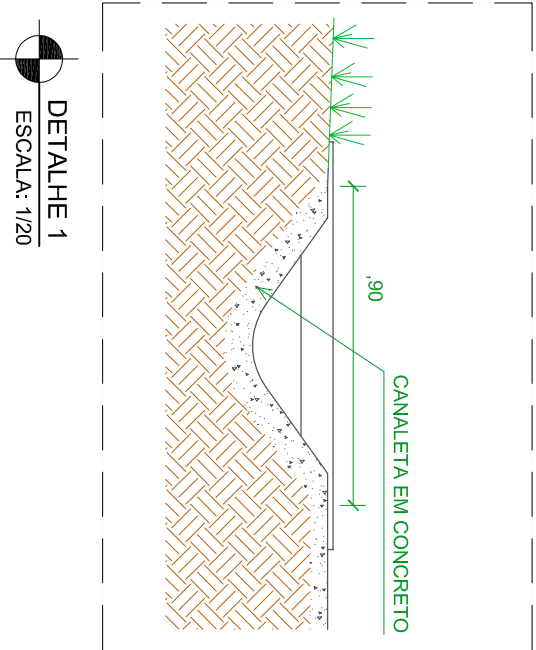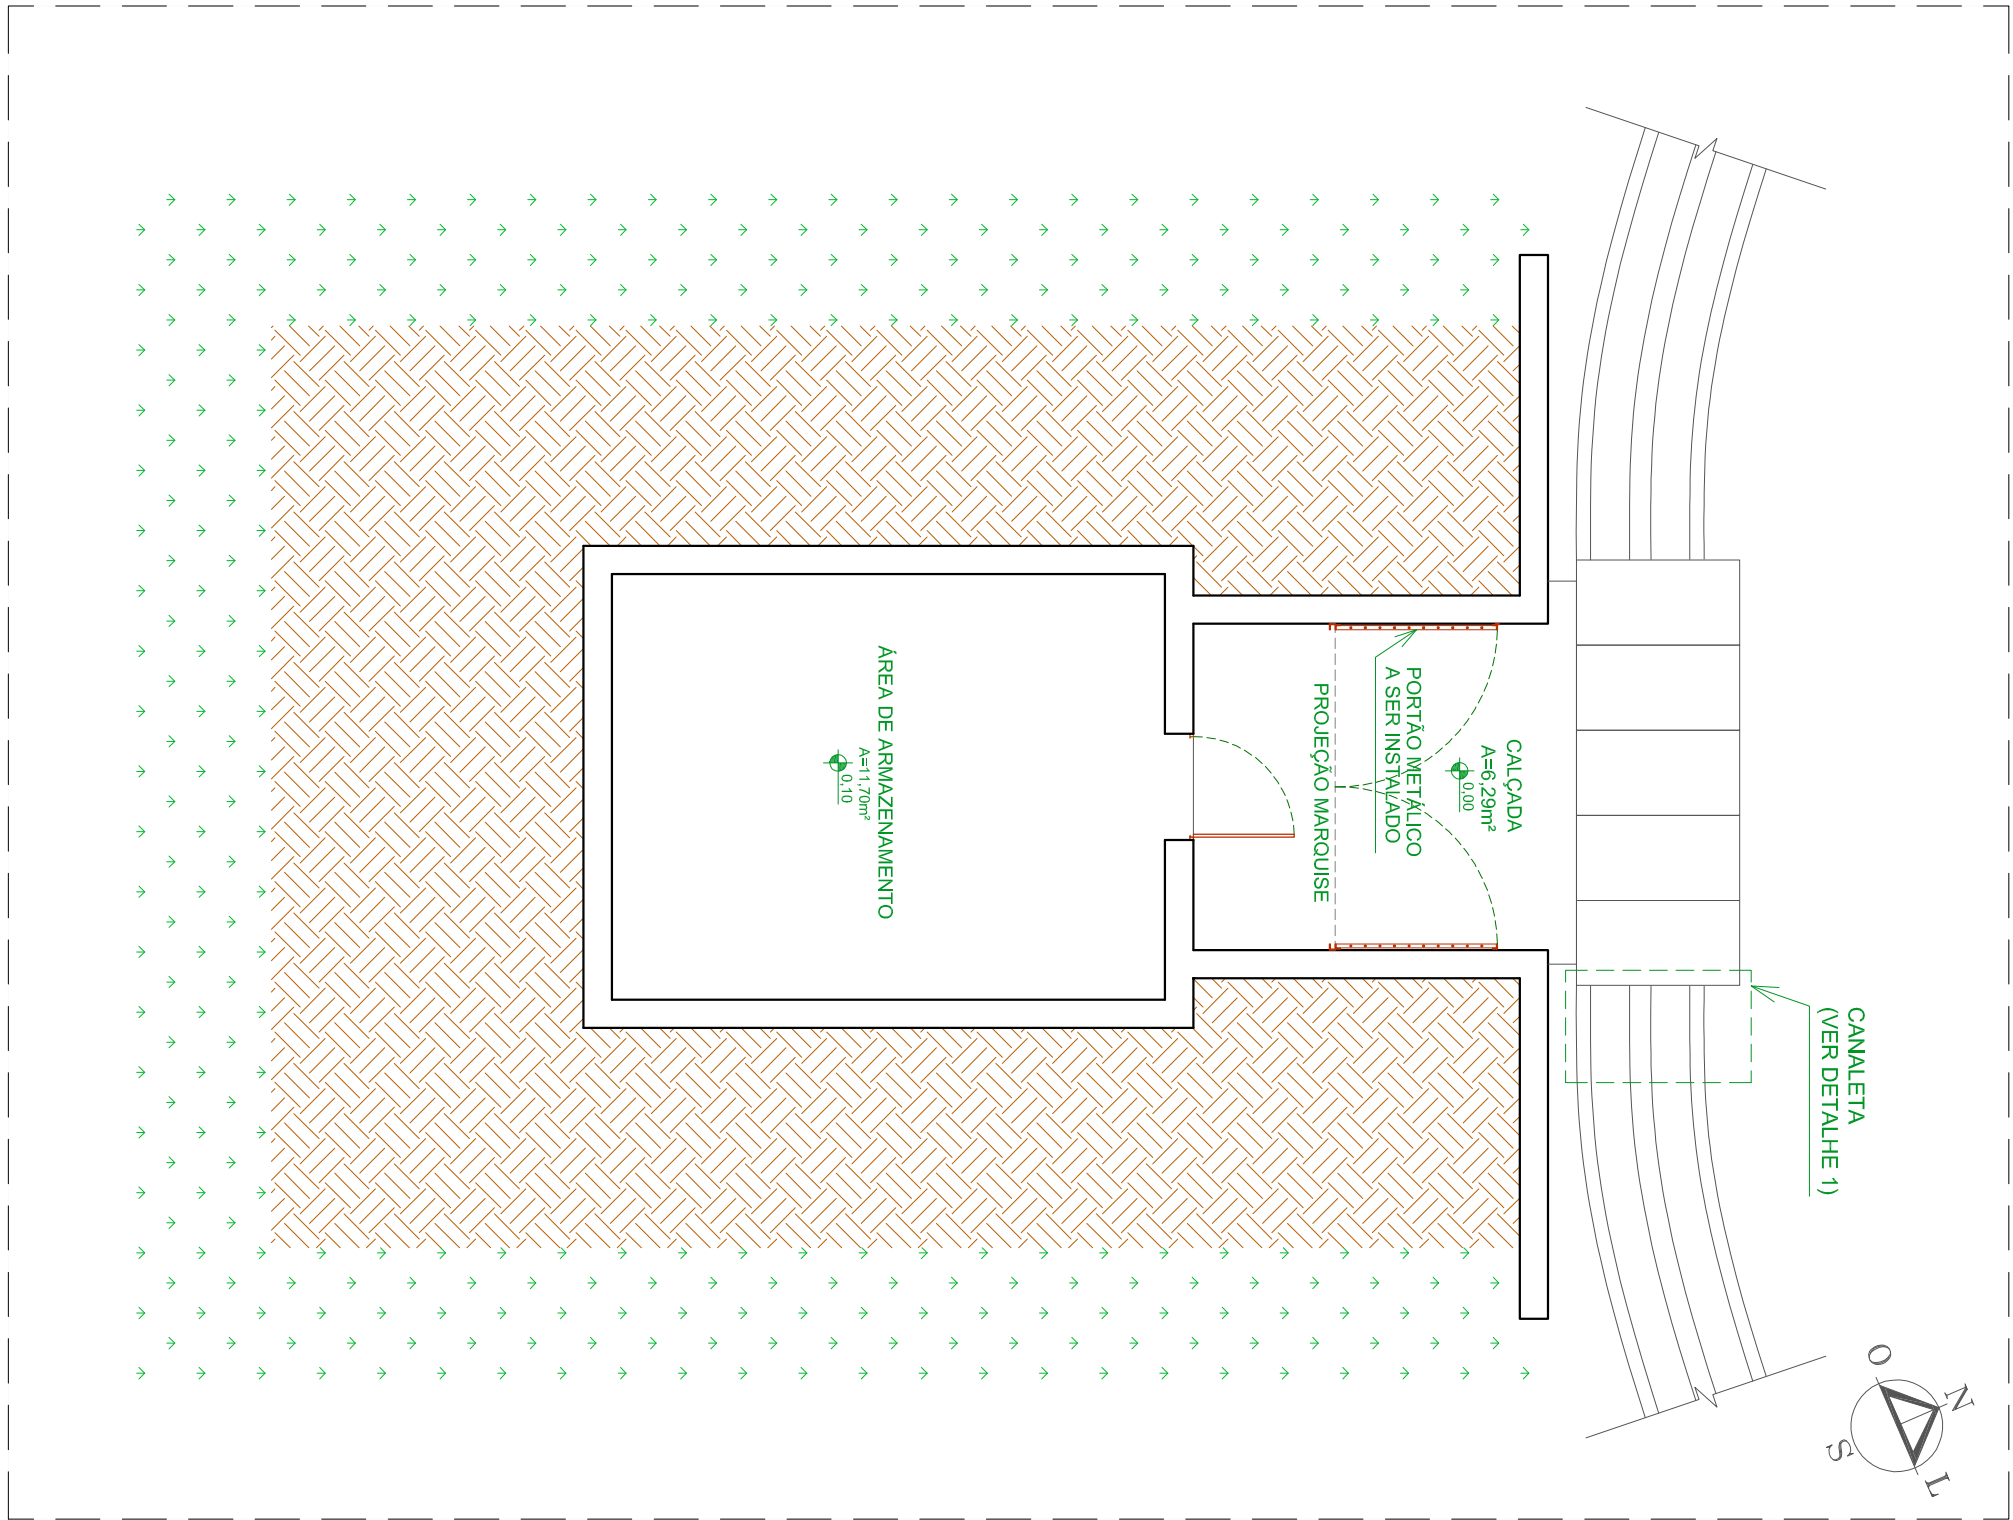

NOTA:
PARA ESPECIFICAÇÕES DE PISO, PAREDE
ETC, DEVERÁ SER CONSULTADO CADENHO
DE ESPECIFICAÇÕES TÉCNICAS.

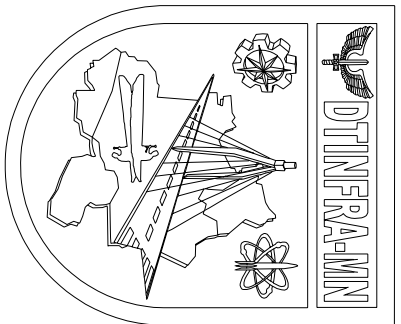

DESTACAMENTO DE INFRAESTRUTURA DA AERONÁUTICA DE MANAUS			
ALA 8			
GRUPO LOGÍSTICO 8			
RECUPERAÇÃO DOS PAÍÓIS DA ALA 8 COM CONSTRUÇÃO DE ALOJAMENTO, CERCA E VIA PERIMETRAL			
ARQUITETURA - CASAMATA C-04			
PLANTA BAIXA, FACHADA PRINCIPAL E DETALHE			
DESENHISTA	AUTOR	REVISOR TÉCNICO	COORDENADOR TÉCNICO
CG SDE MARCO	2º TEN OOCOR AOT DANIELA LAMINI	1º TEN EMO CIVIL AIRTON	TEN OJ EES PERALTO
RG: 466681	RNP: 451.066.81	RNP: 0470467/3	RNP: 2807022/5
ESCALA	INDIC. m	8/9	AM018.44-01.A003 REV 00



MINISTÉRIO DA DEFESA
COMANDO DA AERONÁUTICA

CONTROLE DE ASSINATURAS ELETRÔNICAS DO DOCUMENTO

Documento:	PRANCHAS
Data/Hora de Criação:	22/03/2024 15:36:06
Páginas do Documento:	7
Páginas Totais (Doc. + Ass.)	8
Hash MD5:	038801ab61911805af2166998367d413
Verificação de Autenticidade:	https://autenticidade-documento.sti.fab.mil.br/assinatura

Este documento foi assinado e conferido eletronicamente com fundamento no artigo 6º, do Decreto nº 8.539 de 08/10/2015 da Presidência da República pelos assinantes abaixo:

Assinado via ASSINATURA CADASTRAL por Cap TÂNIA SANDRA DA SILVA BOTELHO no dia 22/03/2024 às 12:06:08 no horário oficial de Brasília.



MINISTÉRIO DA DEFESA
COMANDO DA AERONÁUTICA

CONTROLE DE ASSINATURAS ELETRÔNICAS DO DOCUMENTO

Documento:	PLANTAS CIVIL - PAIOL DA BAMN
Data/Hora de Criação:	30/04/2024 23:29:41
Páginas do Documento:	8
Páginas Totais (Doc. + Ass.)	9
Hash MD5:	f3158a760b5b84dab778147ef676c522
Verificação de Autenticidade:	https://autenticidade-documento.sti.fab.mil.br/assinatura

Este documento foi assinado e conferido eletronicamente com fundamento no artigo 6º, do Decreto nº 8.539 de 08/10/2015 da Presidência da República pelos assinantes abaixo:

Assinado via ASSINATURA CADASTRAL por 2º Ten VITOR MAGNON SÁ DA COSTA no dia 16/05/2024 às 16:23:39 no horário oficial de Brasília.

Assinado via ASSINATURA CADASTRAL por Terceiro Sargento CARINA TRAVASSO DE OLIVEIRA no dia 16/05/2024 às 16:24:48 no horário oficial de Brasília.

Assinado via ASSINATURA CADASTRAL por 2º Ten EDER ODILON DE SOUZA BELÉM no dia 16/05/2024 às 16:27:54 no horário oficial de Brasília.

Assinado via ASSINATURA CADASTRAL por 2º Ten AMANDA DE SOUZA BOADANA no dia 17/05/2024 às 10:23:51 no horário oficial de Brasília.

Assinado via ASSINATURA CADASTRAL por 1º Ten WILLIAN EDUARDO BARBOSA DE OLIVEIRA no dia 17/05/2024 às 10:55:26 no horário oficial de Brasília.

Assinado via ASSINATURA CADASTRAL por Ten Cel Av LUIS FELIPE MAGALHAES SOBRAL no dia 17/05/2024 às 10:56:35 no horário oficial de Brasília.

CONTROLE DE ASSINATURAS ELETRÔNICAS DO DOCUMENTO