


PLANTA BAIXA
ESC:1/50

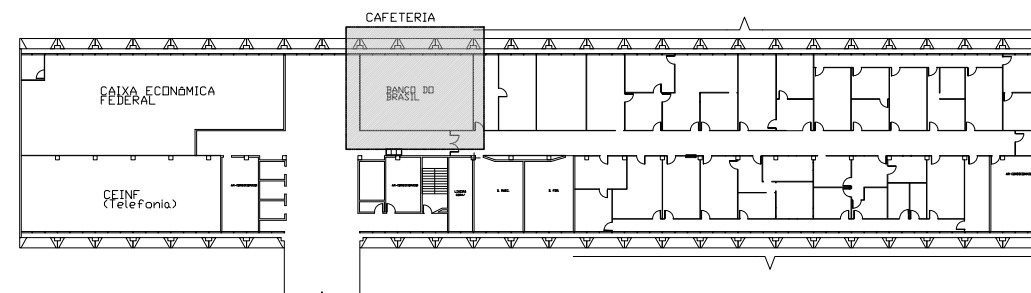

LOCAÇÃO


1:750

ACABAMENTOS DE PISO		
P1	Piso Granito 40x40 Cinza	----
ACABAMENTOS DE TETO		
F1	Forro Gesso Acartonado	----
ACABAMENTOS DE PAREDE		
A1	Pintura Cimento Queimado	----
A2	Revestimento Brick (Tijolinho) Natural	----
A3	MDF Ripado 5x5 Marsala	----

PONTO ELÉTRICO	
	TOMADA BAIXA / h= 30cm DO PISO ACABADO
	TOMADA MÉDIA / h= 110cm DO PISO ACABADO
	TOMADA ALTA / h=210cm DO PISO ACABADO
	TOMADA DE CHÃO / NO DO PISO ACABADO

PORTAS		
P1	ESQUADRIA DE CORRER 02 FOLHAS - 250x210	QUANTIDADE: 01

PROPRIETÁRIO: Ministério da Educação		FOLHA: 01/12	
LOCAL: Esplanada dos Ministérios Ed. Sede e Anexos, BL L - Brasília, DF		DESCRIÇÃO: ARQUITETURA	
A. PROJETO: Pedro Albuquerque		CONTEÚDO: Planta Baixa	
ESCALA: 1/50	DATA: 13/12	DESENHO: Pedro Albuquerque	

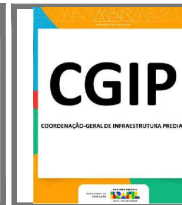



PERSPECTIVA
ISO 1



PERSPECTIVA
ISO 1

PROPRIETÁRIO: Ministério da Educação			FOLHA: 02/12
LOCAL: Esplanada dos Ministérios Ed. Sede e Anexos, BL L - Brasília, DF			DESCRIÇÃO: ARQUITETURA
A. PROJETO: Pedro Albuquerque			
ESCALA: sem esc.	DATA: 13/12	DESENHO: Pedro Albuquerque	CONTEÚDO: Perspectivas