


1 PAV TÉRREO
1 : 75

REV.	DESCRIÇÃO	REVISOR	APROVAÇÃO	DATA
TABELA DE REVISÃO				
MINISTÉRIO DA EDUCAÇÃO COORDENAÇÃO GERAL DE INFRAESTRUTURA PREDIAL				
PROJETO DE LAYOUT				PRANCHA: 01
PLANTA BAIXA PAVIMENTO TÉRREO				
INSTITUTO BENJAMIN CONSTANT				
DATA: 29/11/2024 13:11:27	ESCALA: 1 : 75	PROCESSO: XXX	RESPONSÁVEL TÉCNICO: PEDRO ALBUQUERQUE	DESENHO: PEDRO ALBUQUERQUE


Y:\ATUALIZAÇÃO DIMP\06 - Instituto Benjamin Constant - IBC\07 - Revit\IBC_Almoarifado_Prop.1.rvt

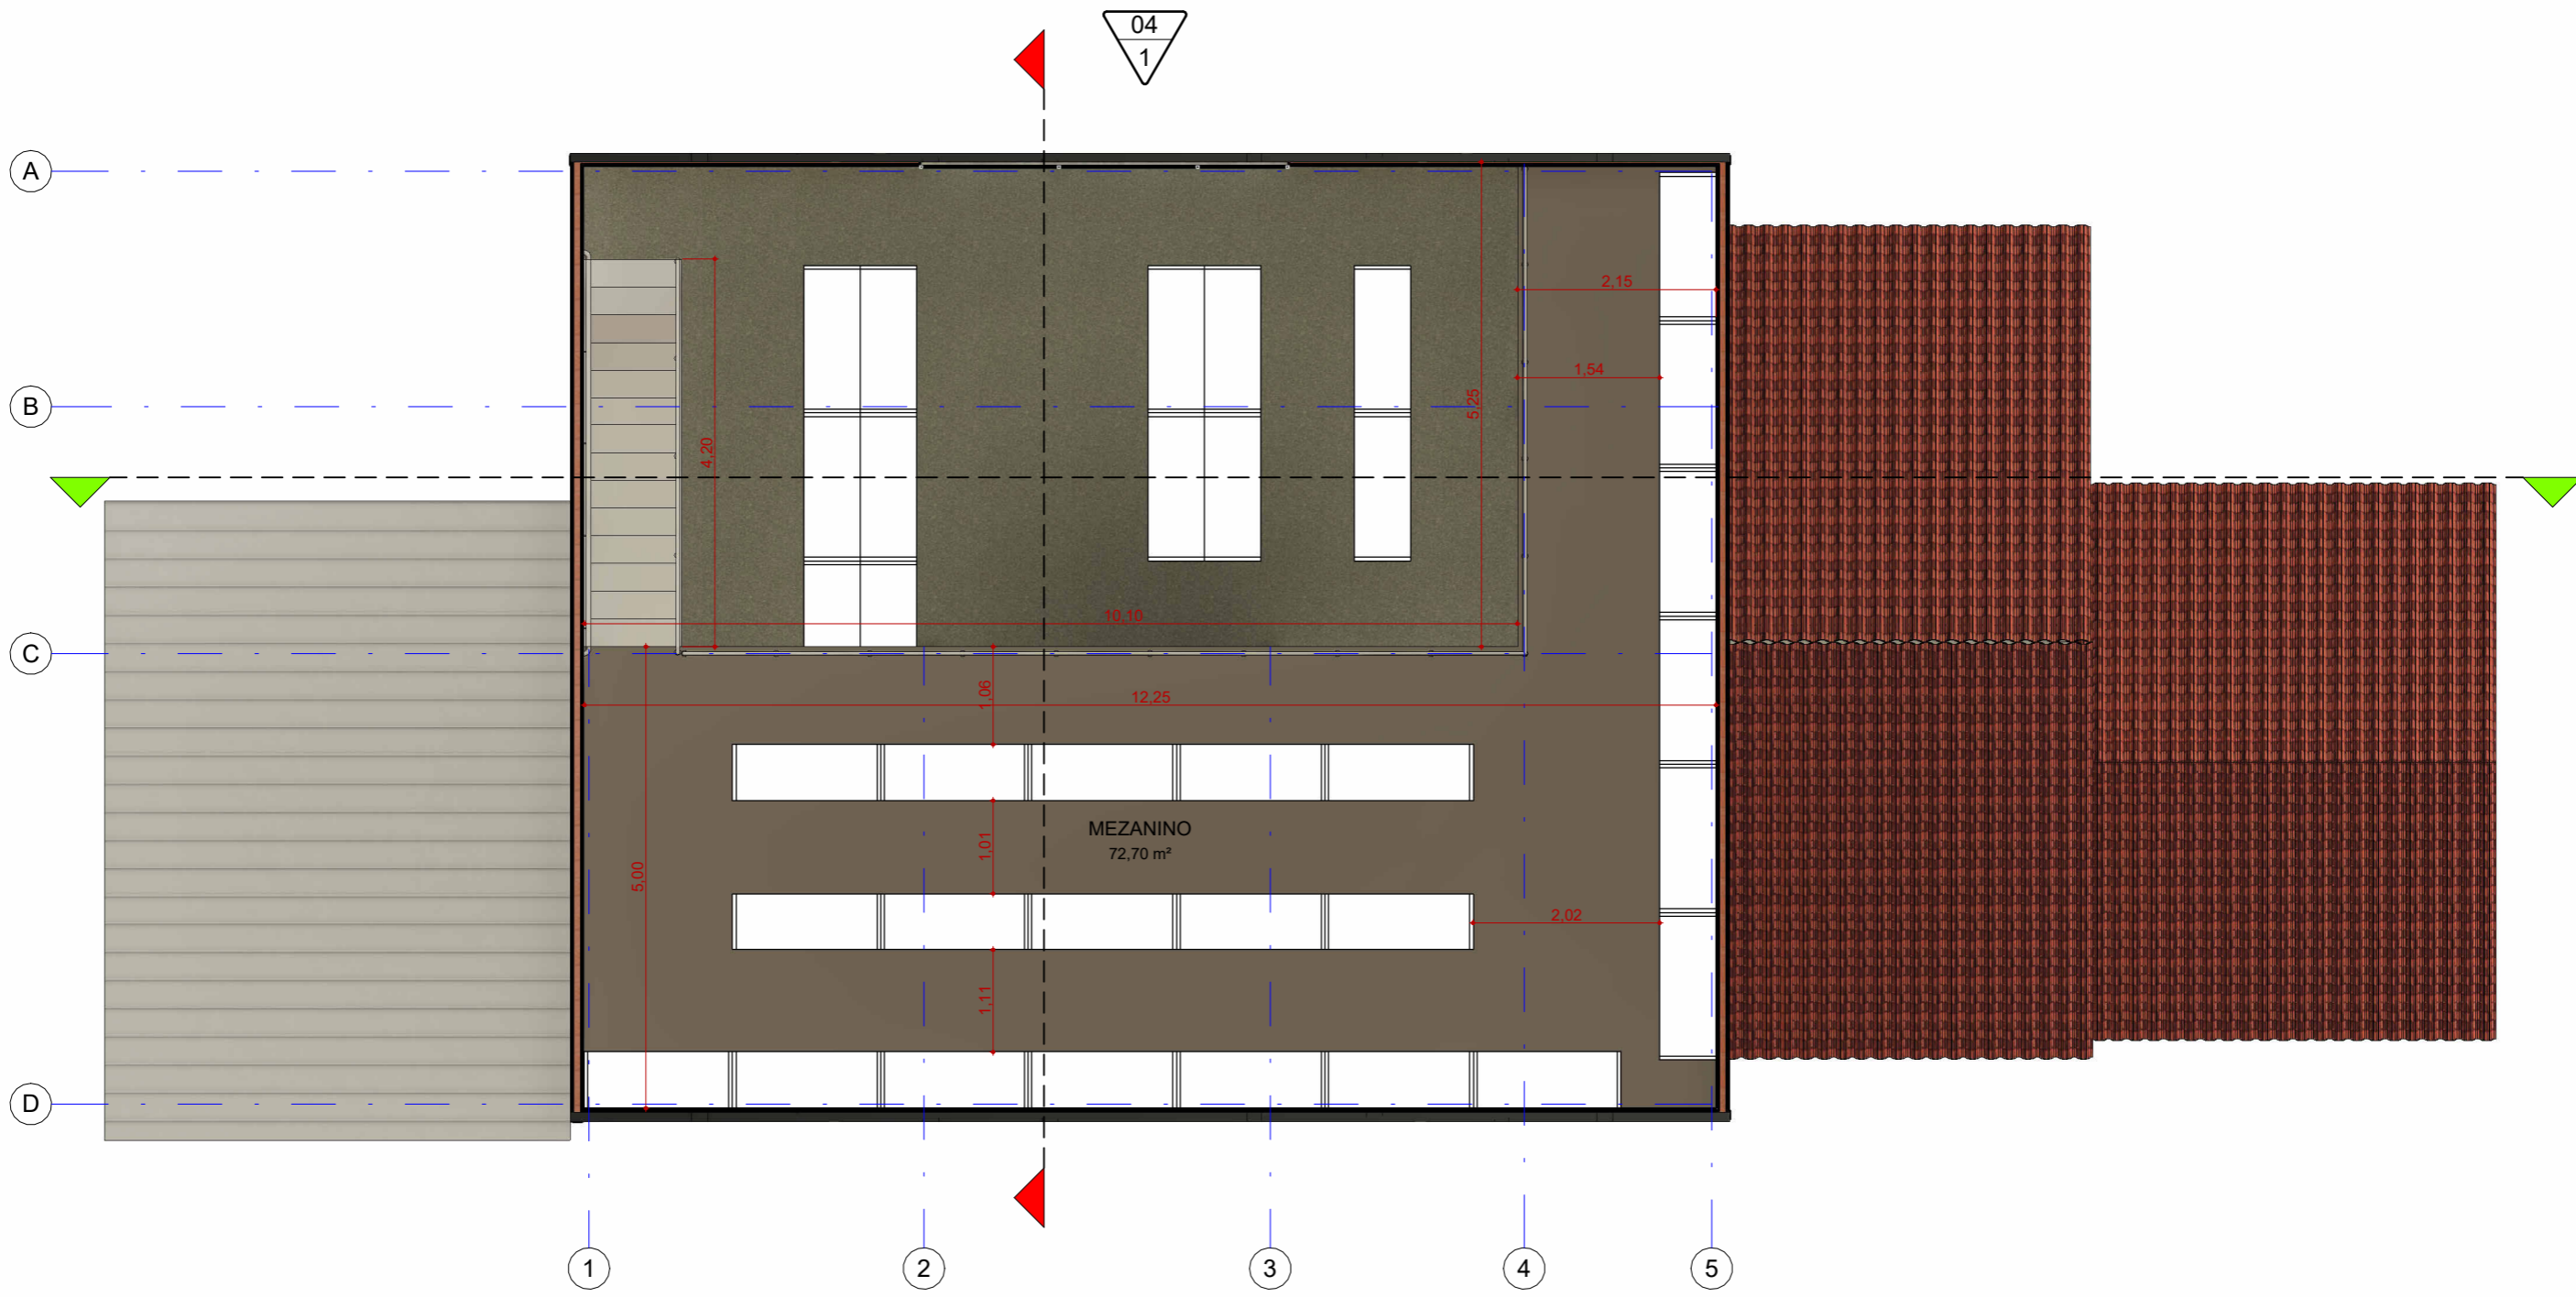


1 MEZANINO
1 : 75

REV.	DESCRIÇÃO	REVISOR	APROVAÇÃO	DATA
TABELA DE REVISÃO				
MINISTÉRIO DA EDUCAÇÃO COORDENAÇÃO GERAL DE INFRAESTRUTURA PREDIAL				
PROJETO DE LAYOUT				PRANCHA: 02
PLANTA BAIXA PAVIMENTO MEZANINO				
INSTITUTO BENJAMIN CONSTANT				
DATA: 29/11/2024 13:11:36	PROCESSO: XXX		RESPONSÁVEL TÉCNICO: PEDRO ALBUQUERQUE	DESENHO: PEDRO ALBUQUERQUE



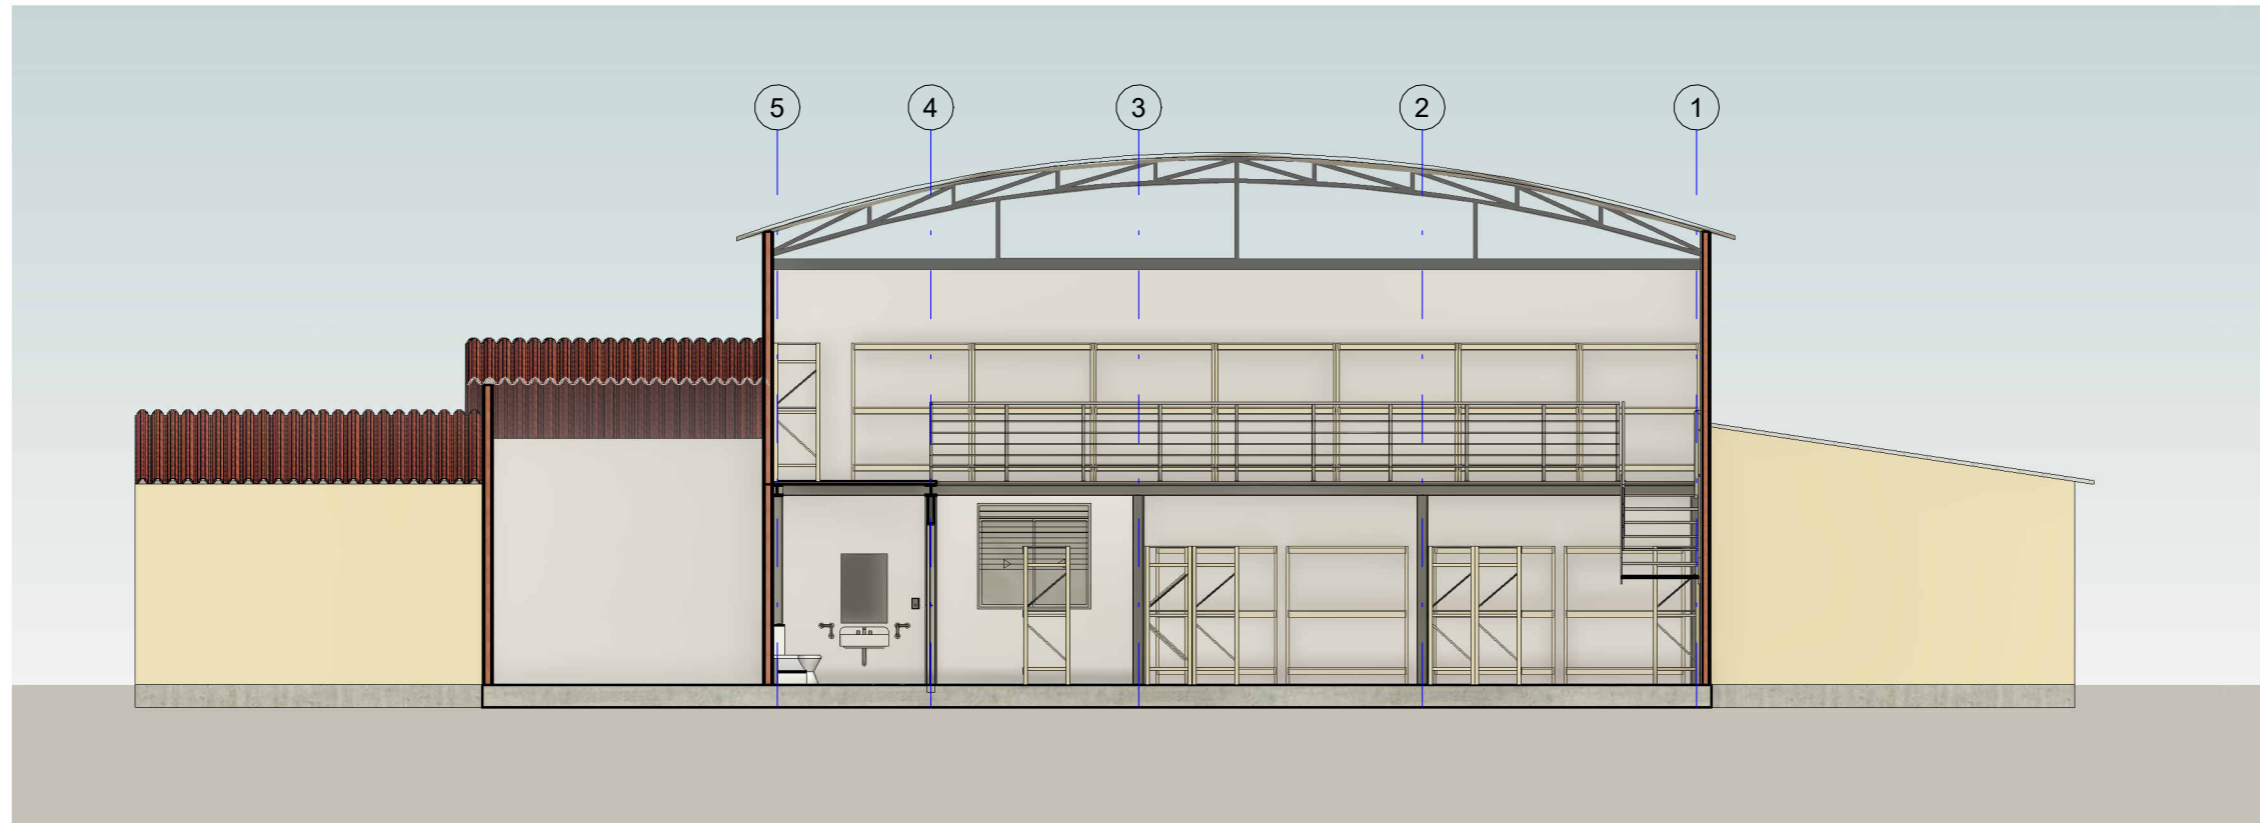


1 CORTE A
1 : 100

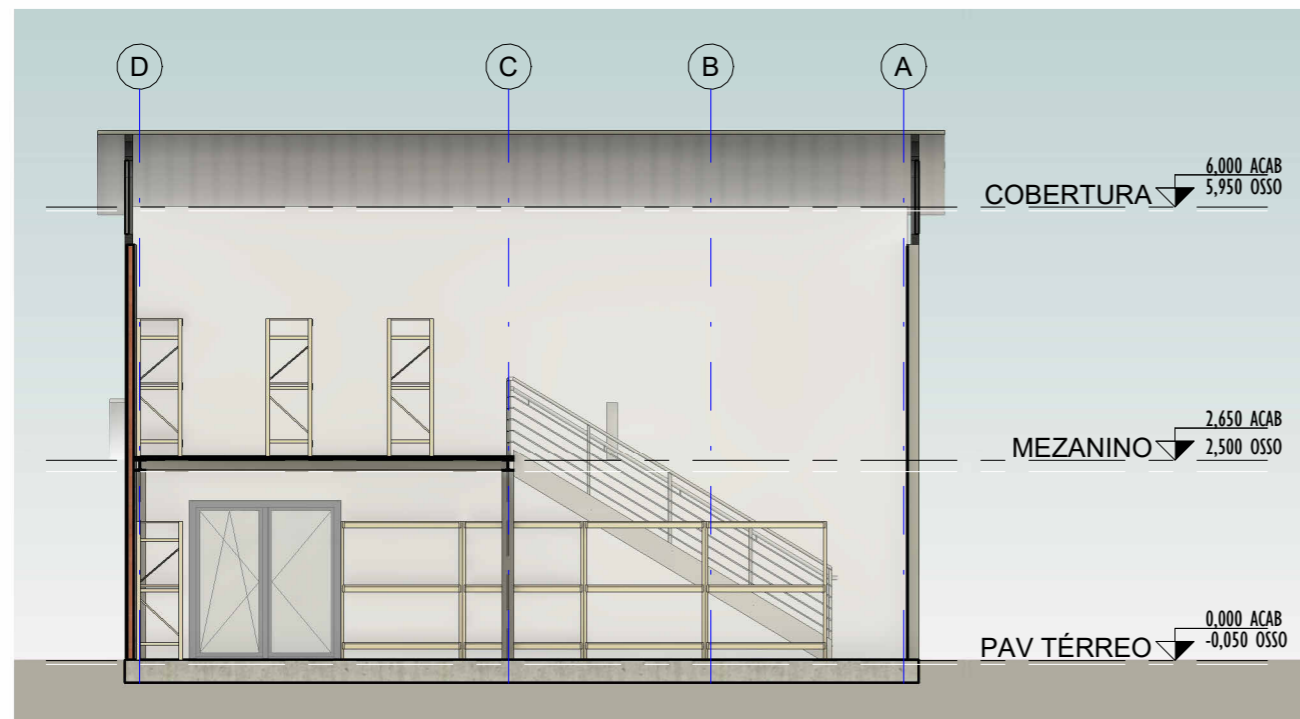


2 CORTE B
1 : 100

REV.	DESCRIÇÃO	REVISOR	APROVAÇÃO	DATA
TABELA DE REVISÃO				
MINISTÉRIO DA EDUCAÇÃO COORDENAÇÃO GERAL DE INFRAESTRUTURA PREDIAL				
PROJETO DE LAYOUT				PRANCHA: 03
CORTES GERAIS				
INSTITUTO BENJAMIN CONSTANT				
DATA: 29/11/2024 13:11:42	ESCALA: 1 : 100	PROCESSO: XXX	RESPONSÁVEL TÉCNICO: PEDRO ALBUQUERQUE	DESENHO: PEDRO ALBUQUERQUE

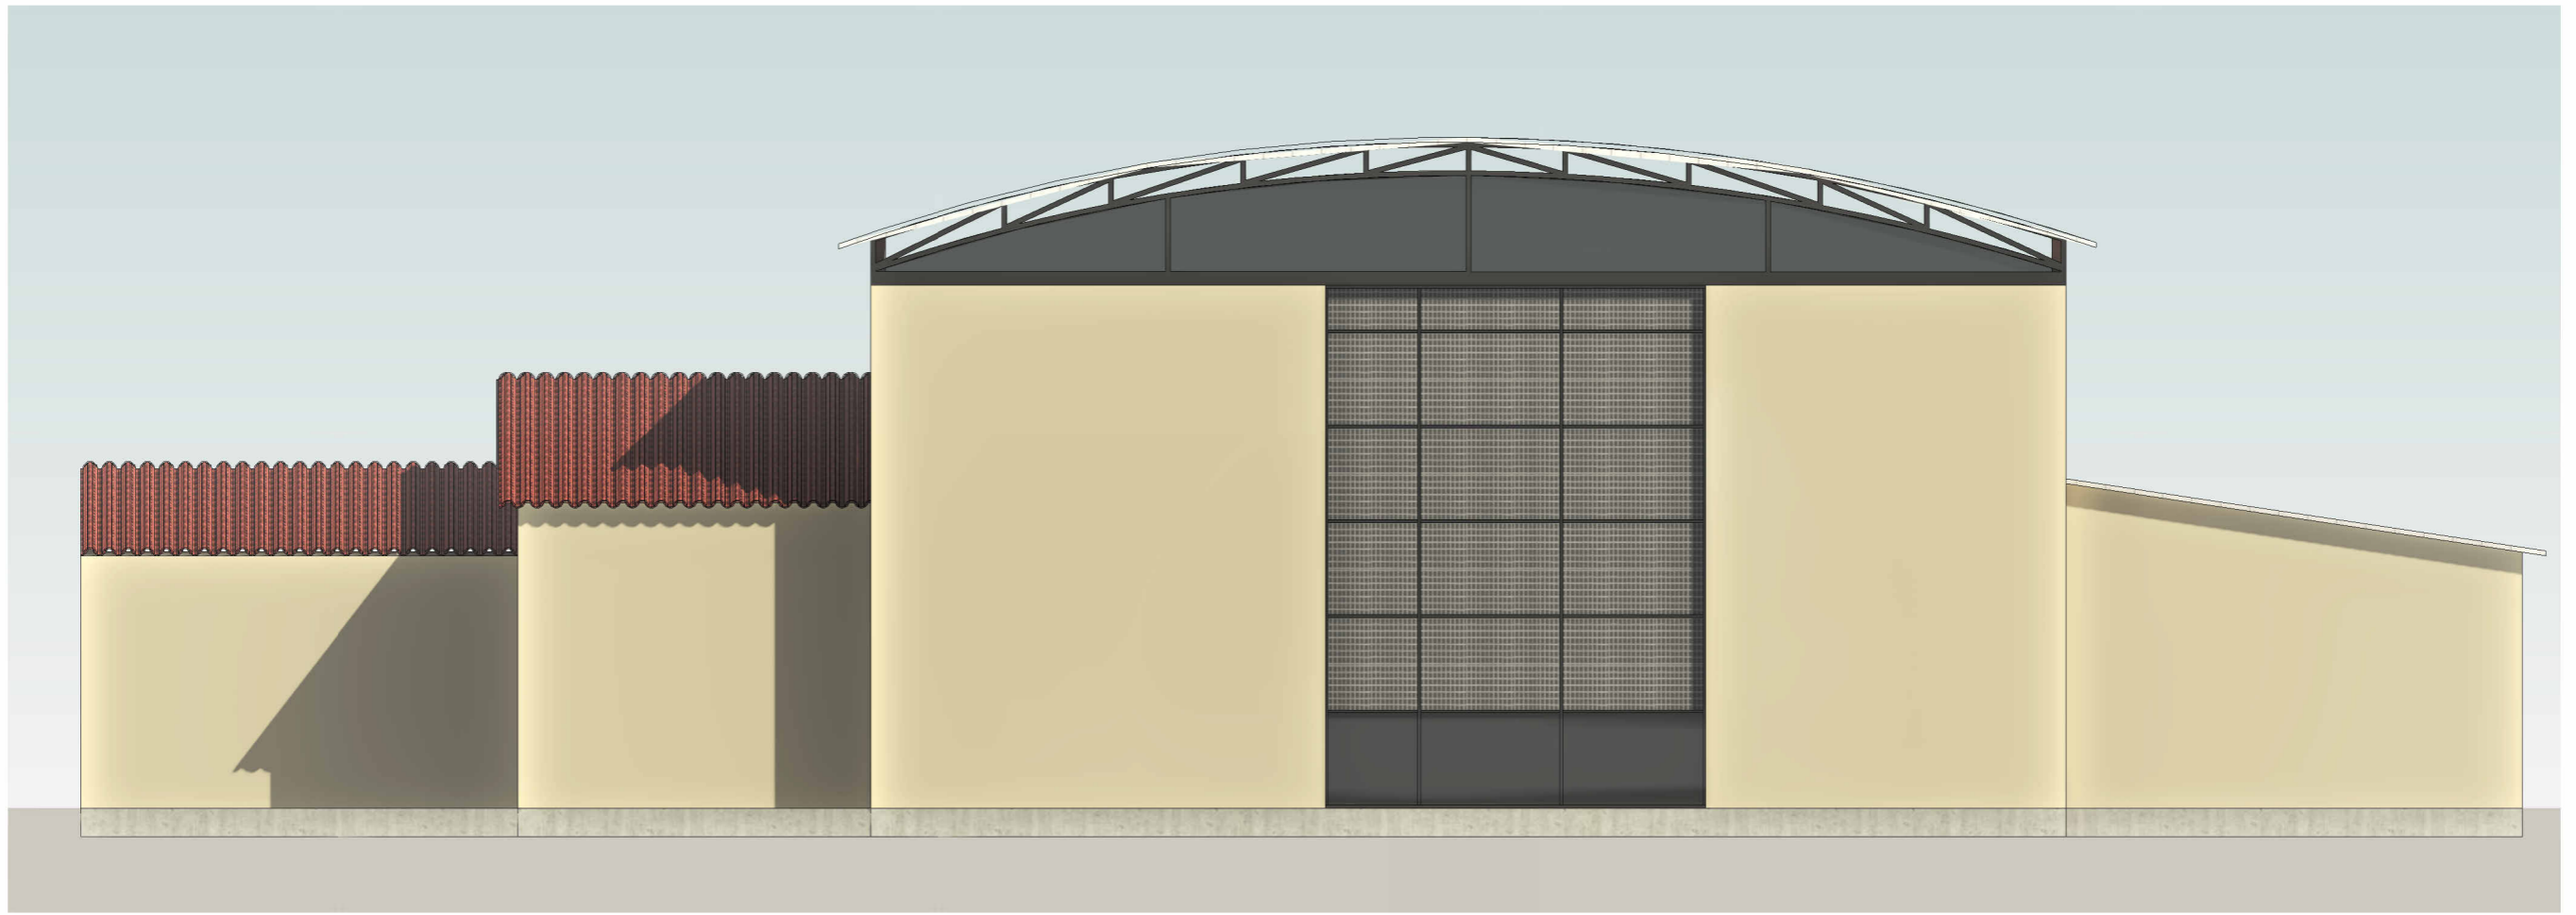


1 ELEVÇÃO FRONTAL
1 : 75

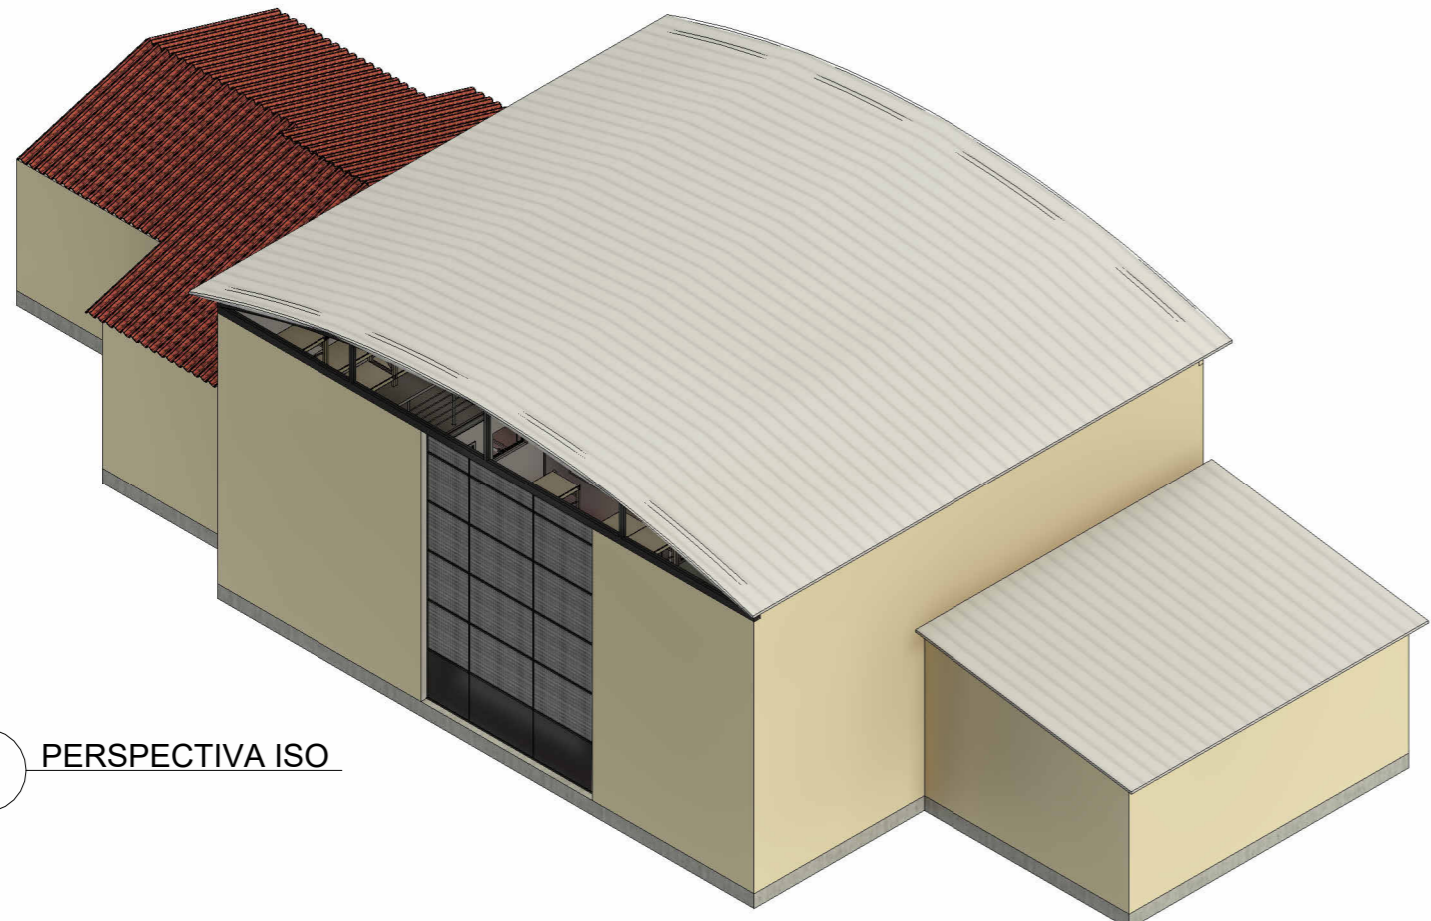


2 PERSPECTIVA ISO

REV.	DESCRIÇÃO	REVISOR	APROVAÇÃO	DATA
TABELA DE REVISÃO				
MINISTÉRIO DA EDUCAÇÃO COORDENAÇÃO GERAL DE INFRAESTRUTURA PREDIAL				
PROJETO DE LAYOUT				PRANCHA: 04
PERSPECTIVA 3D				
INSTITUTO BENJAMIN CONSTANT				
DATA: 29/11/2024 13:11:57	ESCALA: 1 : 75	PROCESSO: XXX	RESPONSÁVEL TÉCNICO: PEDRO ALBUQUERQUE	DESENHO: PEDRO ALBUQUERQUE




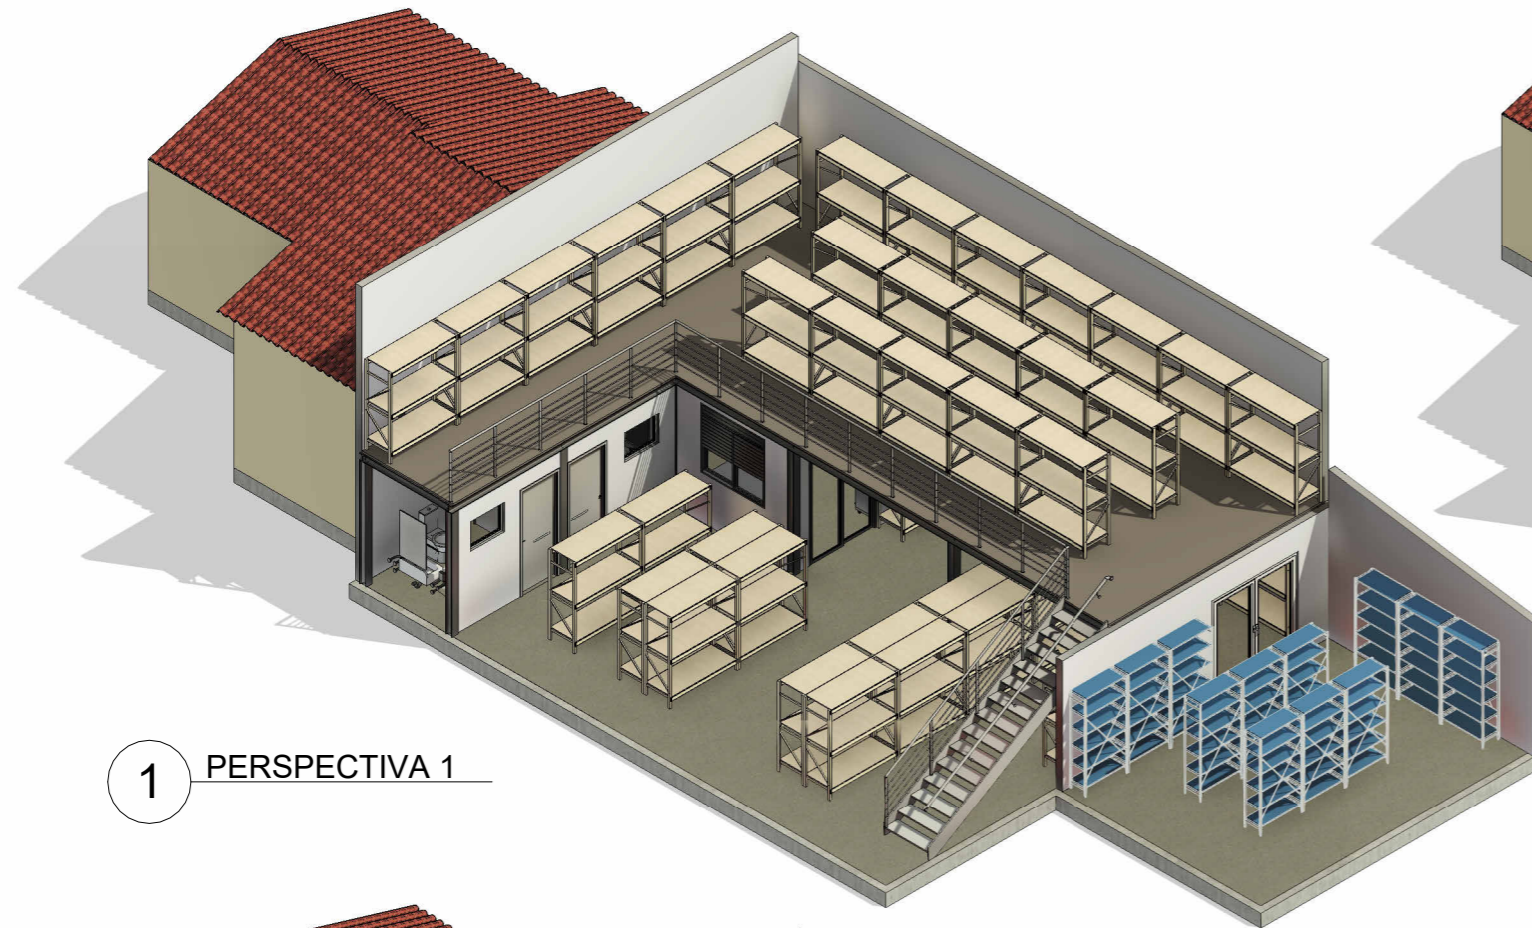

1 PERSPECTIVA 1

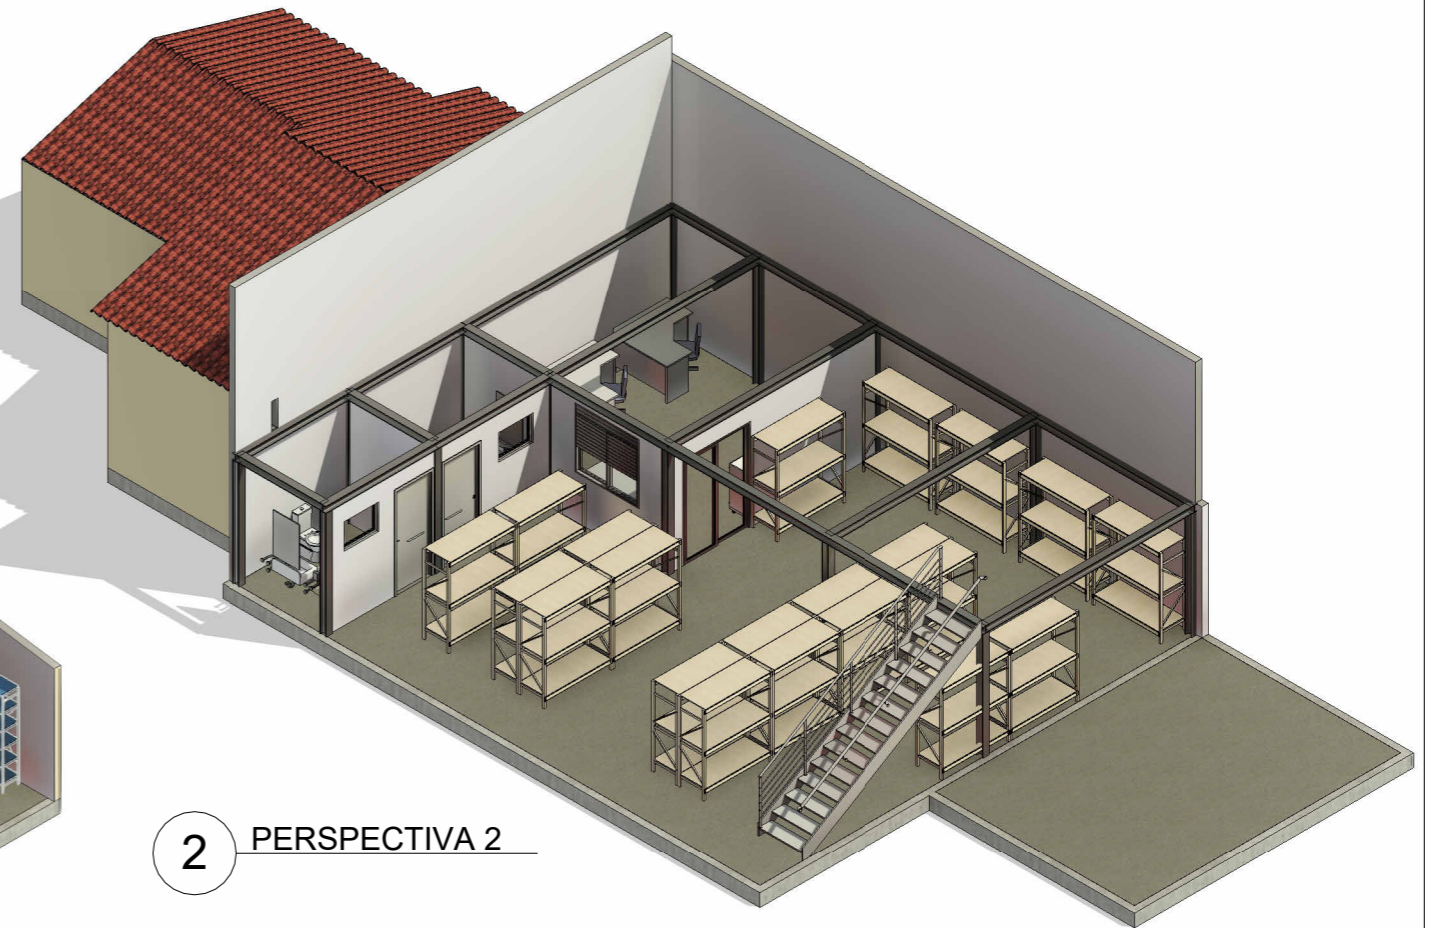

2 PERSPECTIVA 2

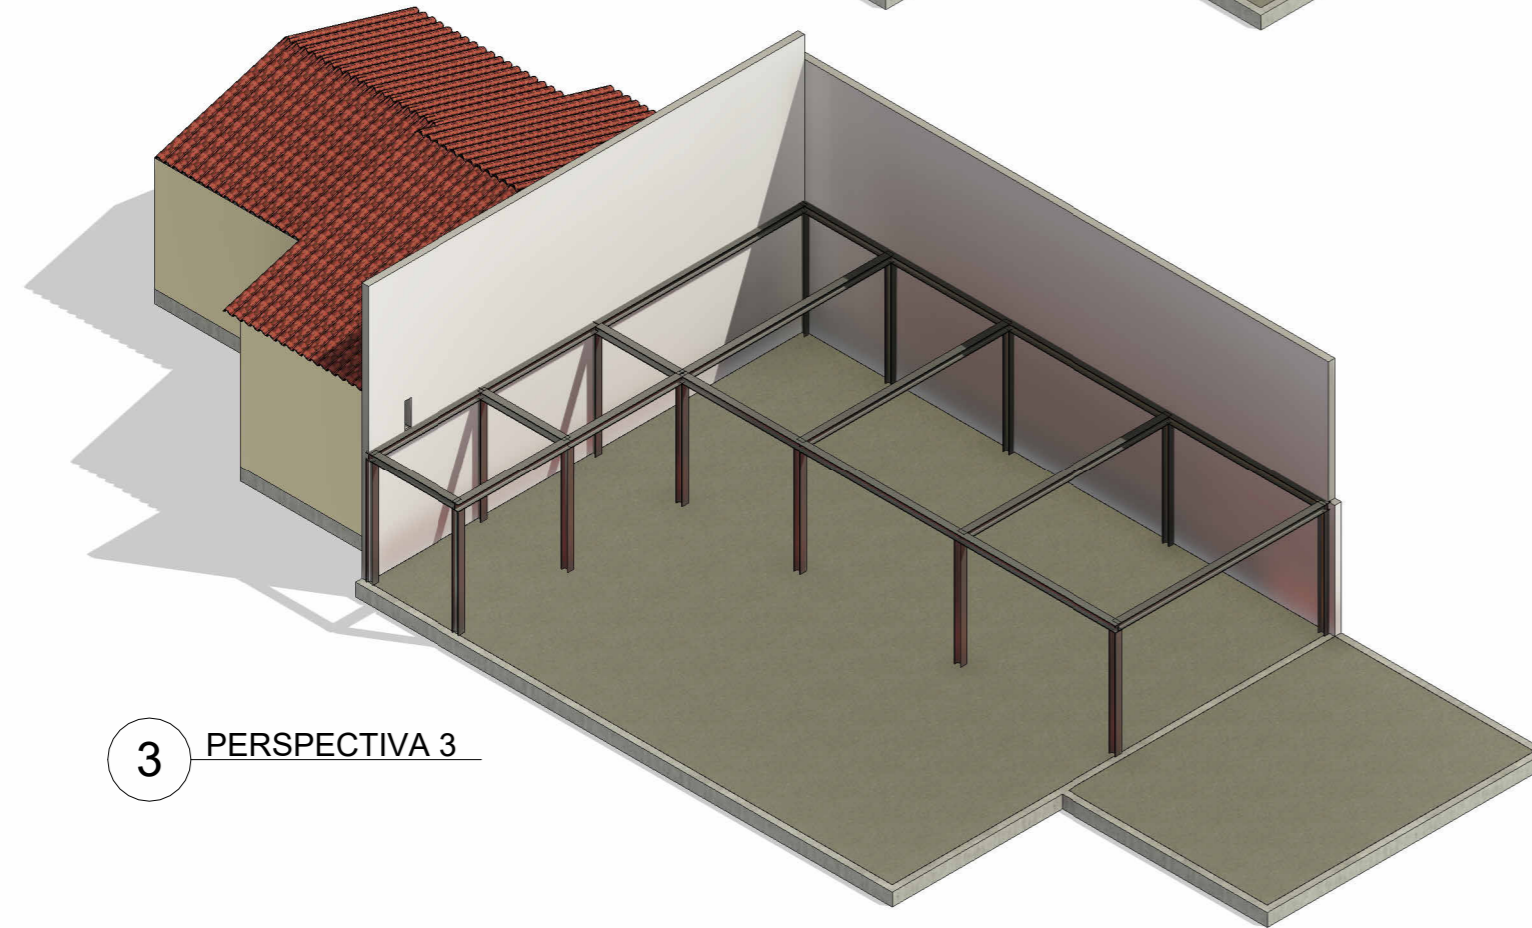

3 PERSPECTIVA 3

REV.	DESCRIÇÃO	REVISOR	APROVAÇÃO	DATA
TABELA DE REVISÃO				
MINISTÉRIO DA EDUCAÇÃO				
COORDENAÇÃO GERAL DE INFRAESTRUTURA PREDIAL				
PROJETO DE LAYOUT				PRANCHA: 05
PERSPECTIVAS INTERNAS				
INSTITUTO BENJAMIN CONSTANT				
DATA:	29/11/2024 13:12:11	PROCESSO:	XXX	RESPONSÁVEL TÉCNICO: PEDRO ALBUQUERQUE
ESCALA:		DESENHO:	PEDRO ALBUQUERQUE	



Documento Digitalizado Público

Novo Almoxarifado

Assunto: Novo Almoxarifado
Assinado por: Claudio Soares
Tipo do Documento: Projeto Básico
Situação: Finalizado
Nível de Acesso: Público
Tipo do Conferência: Cópia Simples

Documento assinado eletronicamente por:

- **Claudio de Alvarenga Correa Soares, ADMINISTRADOR DE EDIFICIOS**, em 11/06/2025 12:03:11.

Este documento foi armazenado no SUAP em 11/06/2025. Para comprovar sua integridade, faça a leitura do QRCode ao lado ou acesse <https://suap.ibc.gov.br/verificar-documento-externo/> e forneça os dados abaixo:

Código Verificador: 54604

Código de Autenticação: 6fc1199ec8



Documento Digitalizado Público

NOVO ALMOXARIFADO (PLANTA ANTIGA)

Assunto: NOVO ALMOXARIFADO (PLANTA ANTIGA)
Assinado por: Gerson Ferreira
Tipo do Documento: OUTROS
Situação: Finalizado
Nível de Acesso: Público
Tipo do Conferência: Cópia Simples

Documento assinado eletronicamente por:

- **Gerson Fonseca Ferreira, SUPERVISOR - FG0002 - DMP**, em 04/05/2026 09:26:01.

Este documento foi armazenado no SUAP em 04/05/2026. Para comprovar sua integridade, faça a leitura do QRCode ao lado ou acesse <https://suap.ibc.gov.br/verificar-documento-externo/> e forneça os dados abaixo:

Código Verificador: 72045

Código de Autenticação: 48cd6bf8c2

