




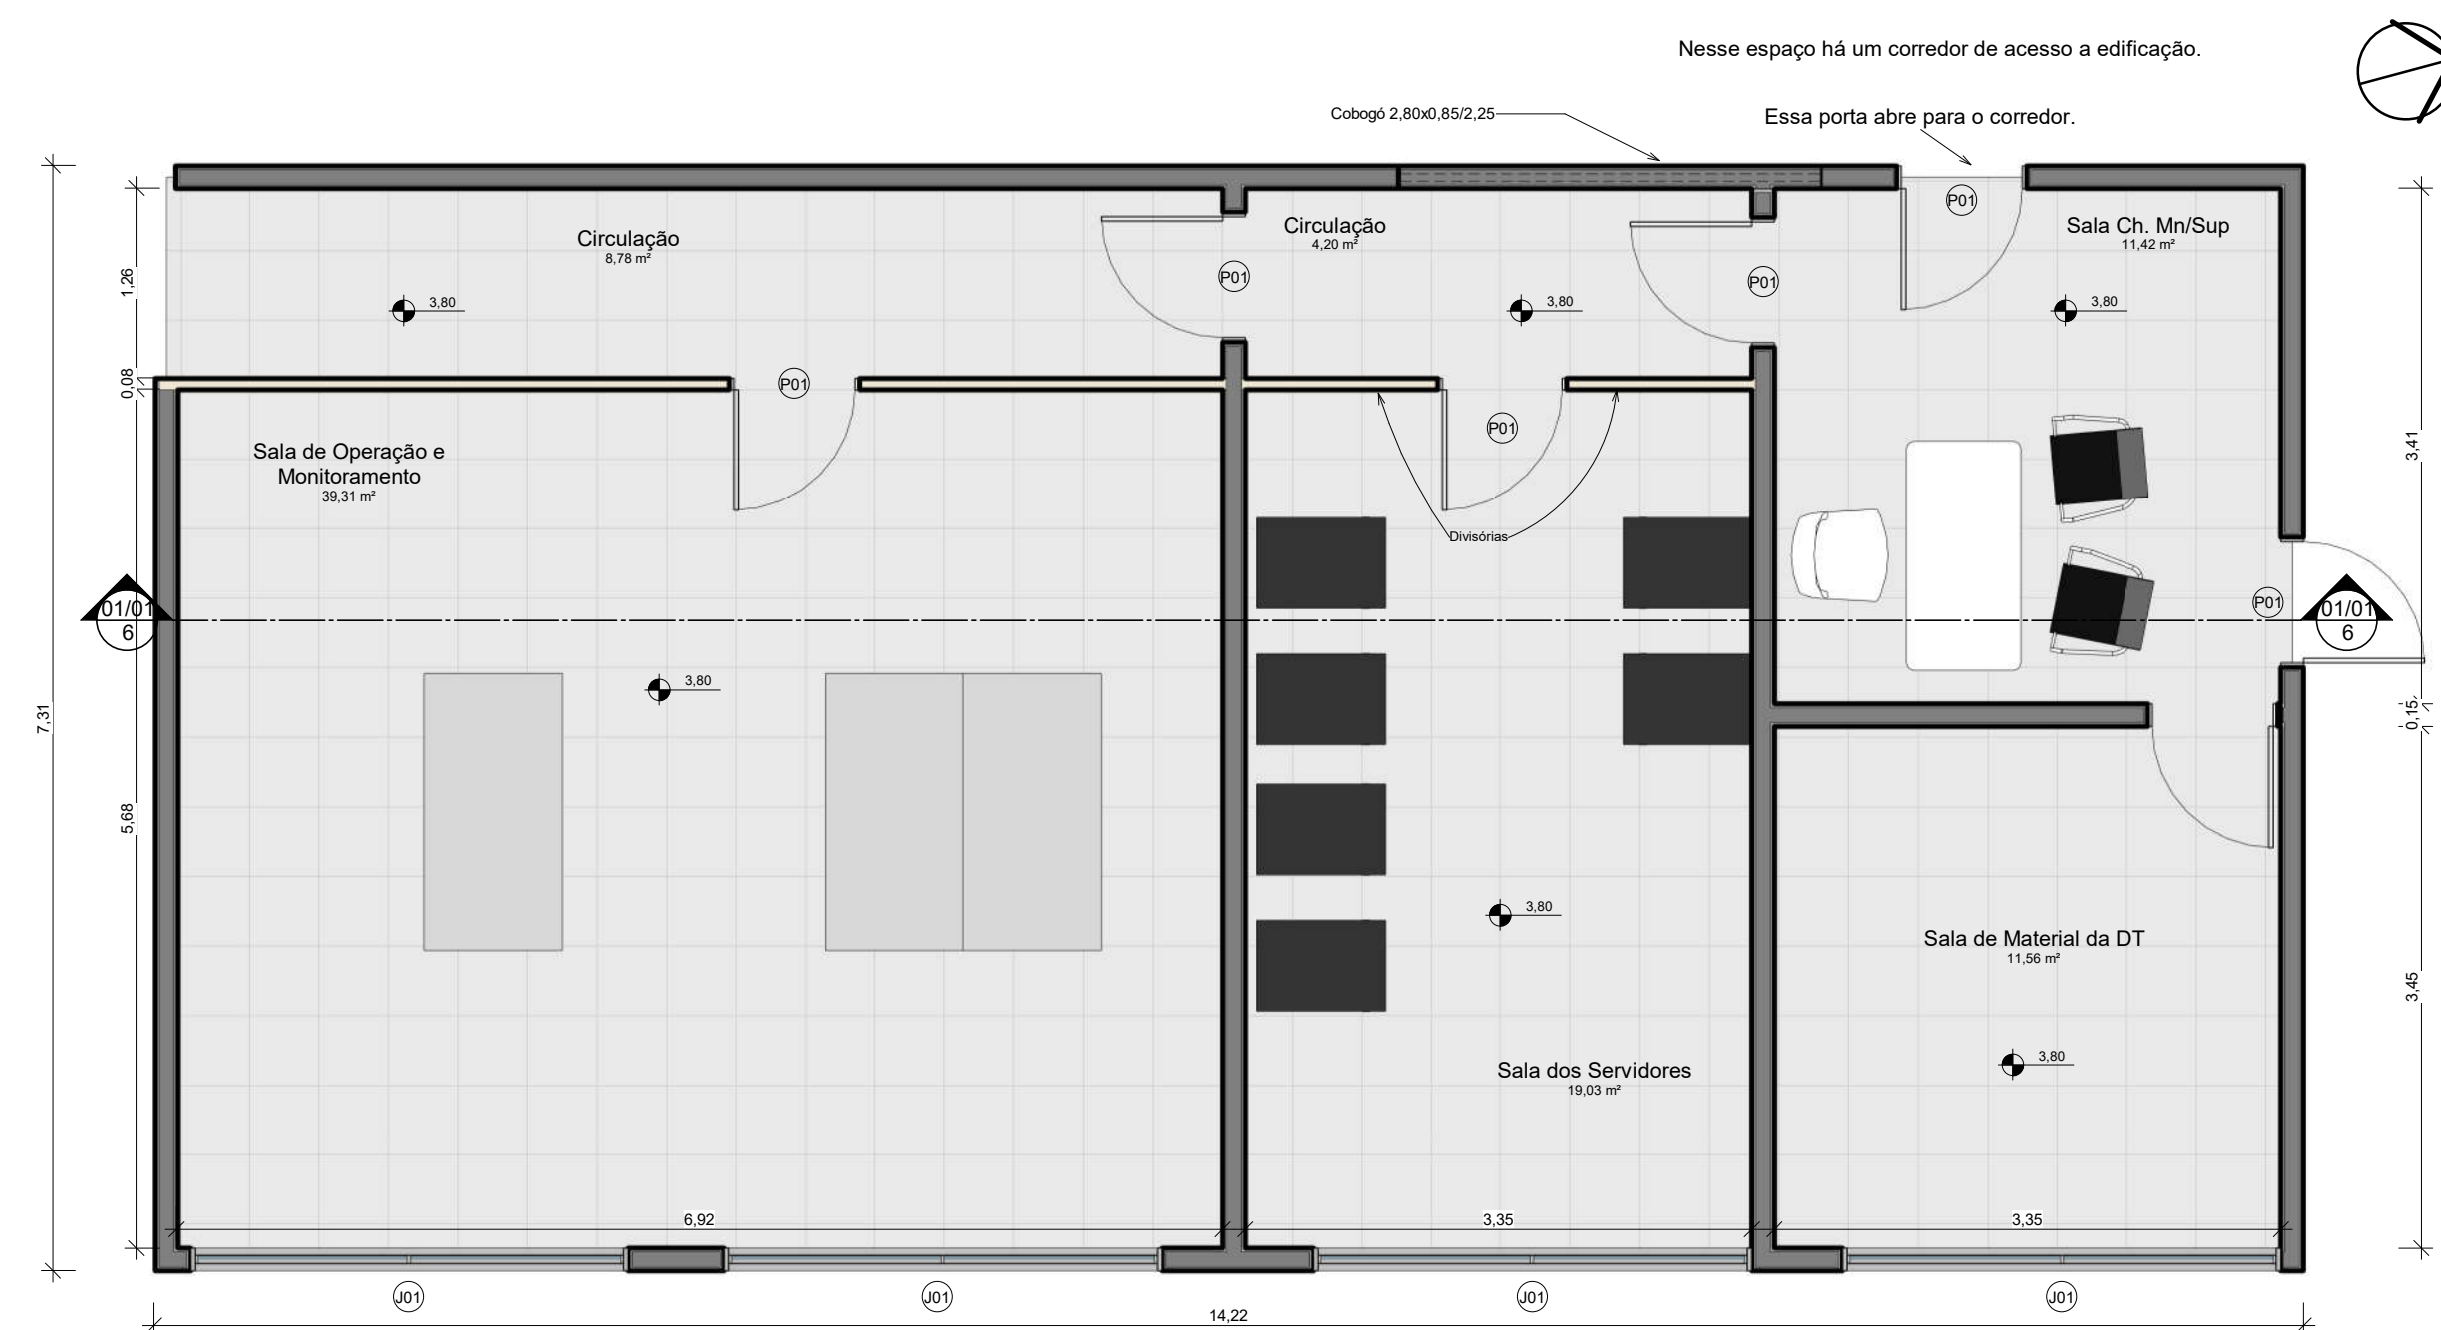


1 PLANTA BAIXA - SITUAÇÃO ATUAL
ESCALA 1:50

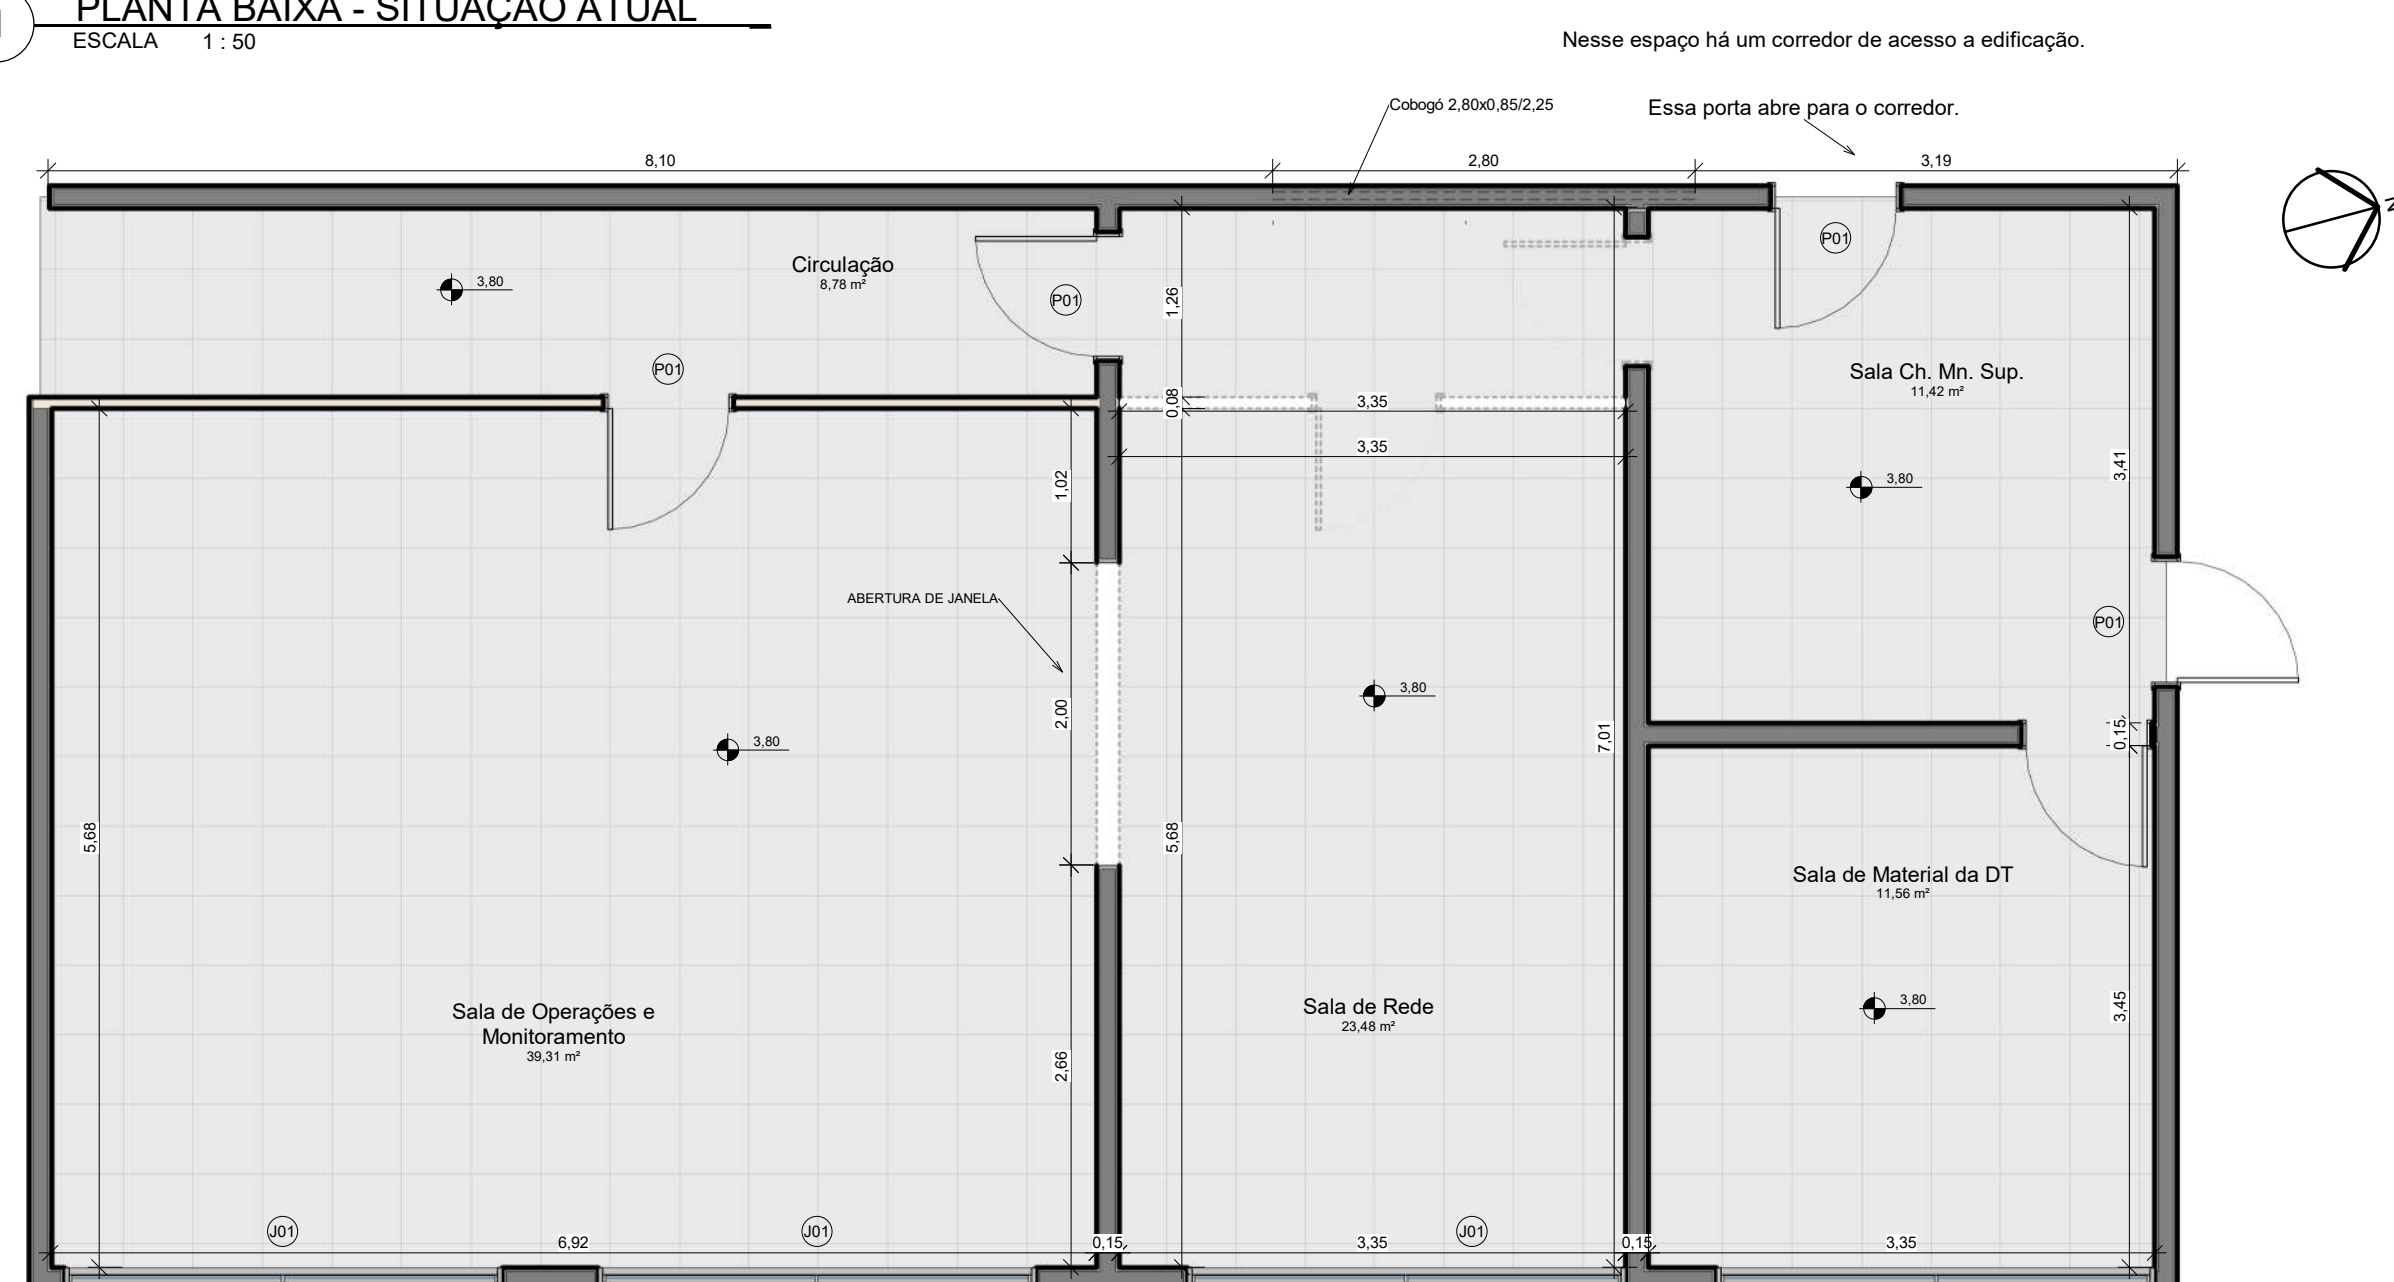


2 PLANTA BAIXA - FASE DEMOLIDA
ESCALA 1:50

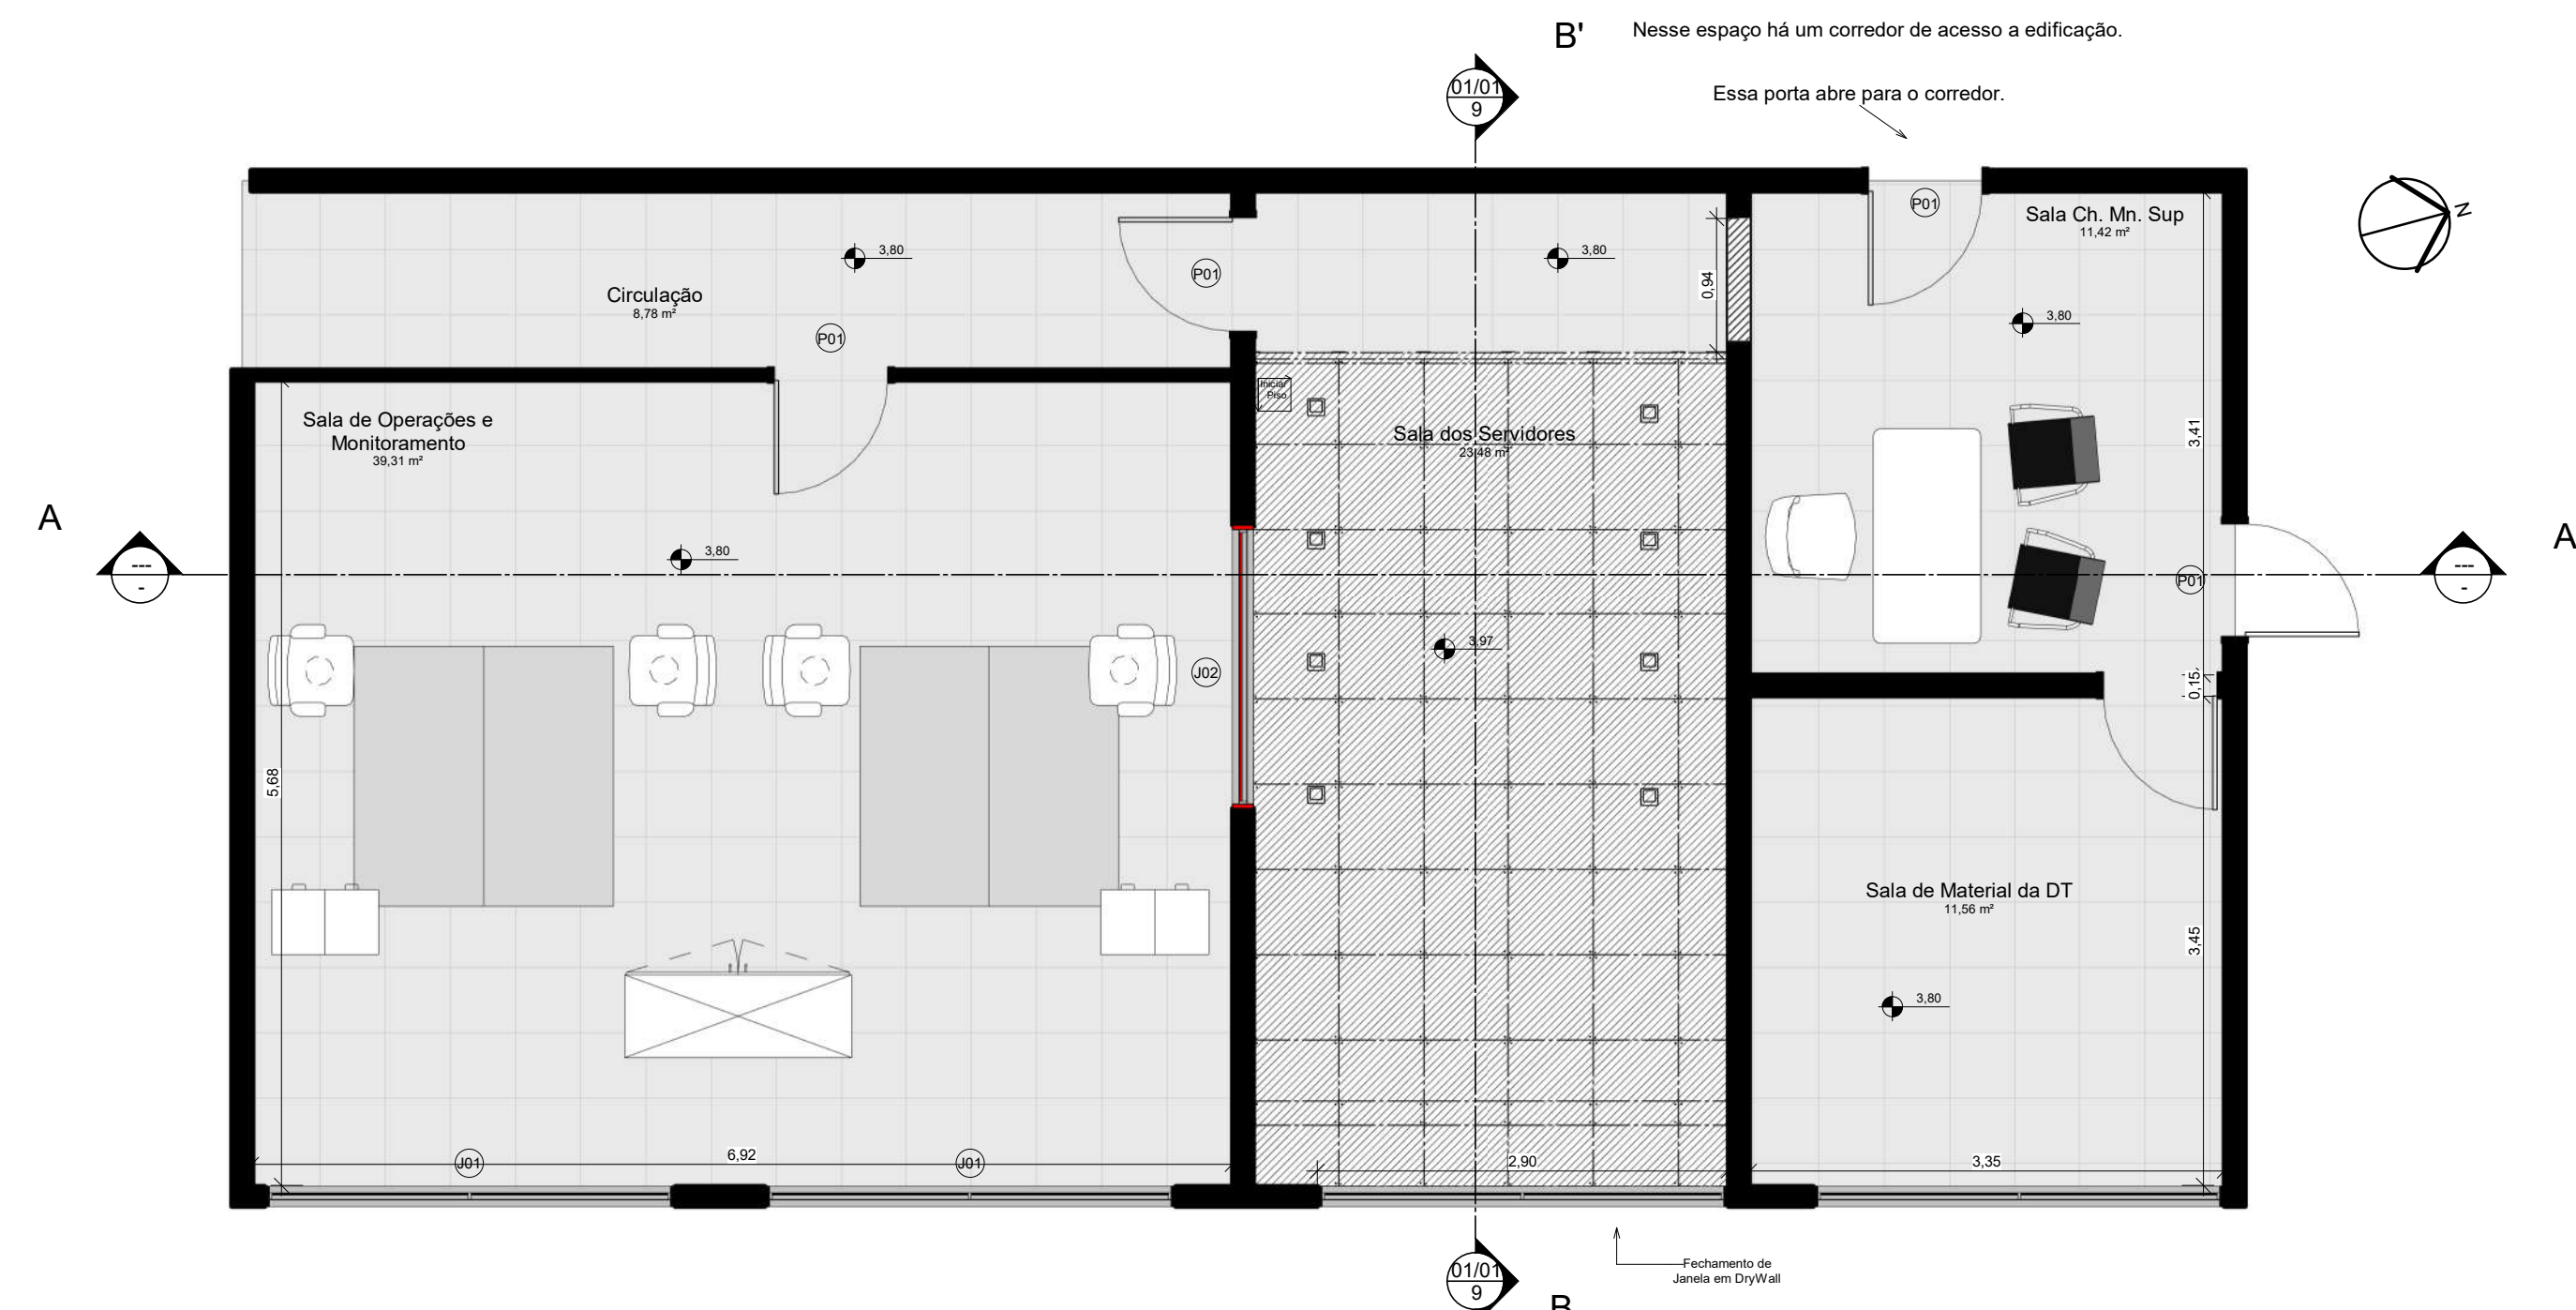


3 PLANTA BAIXA - FASE CONSTRUÍDA
ESCALA 1:50

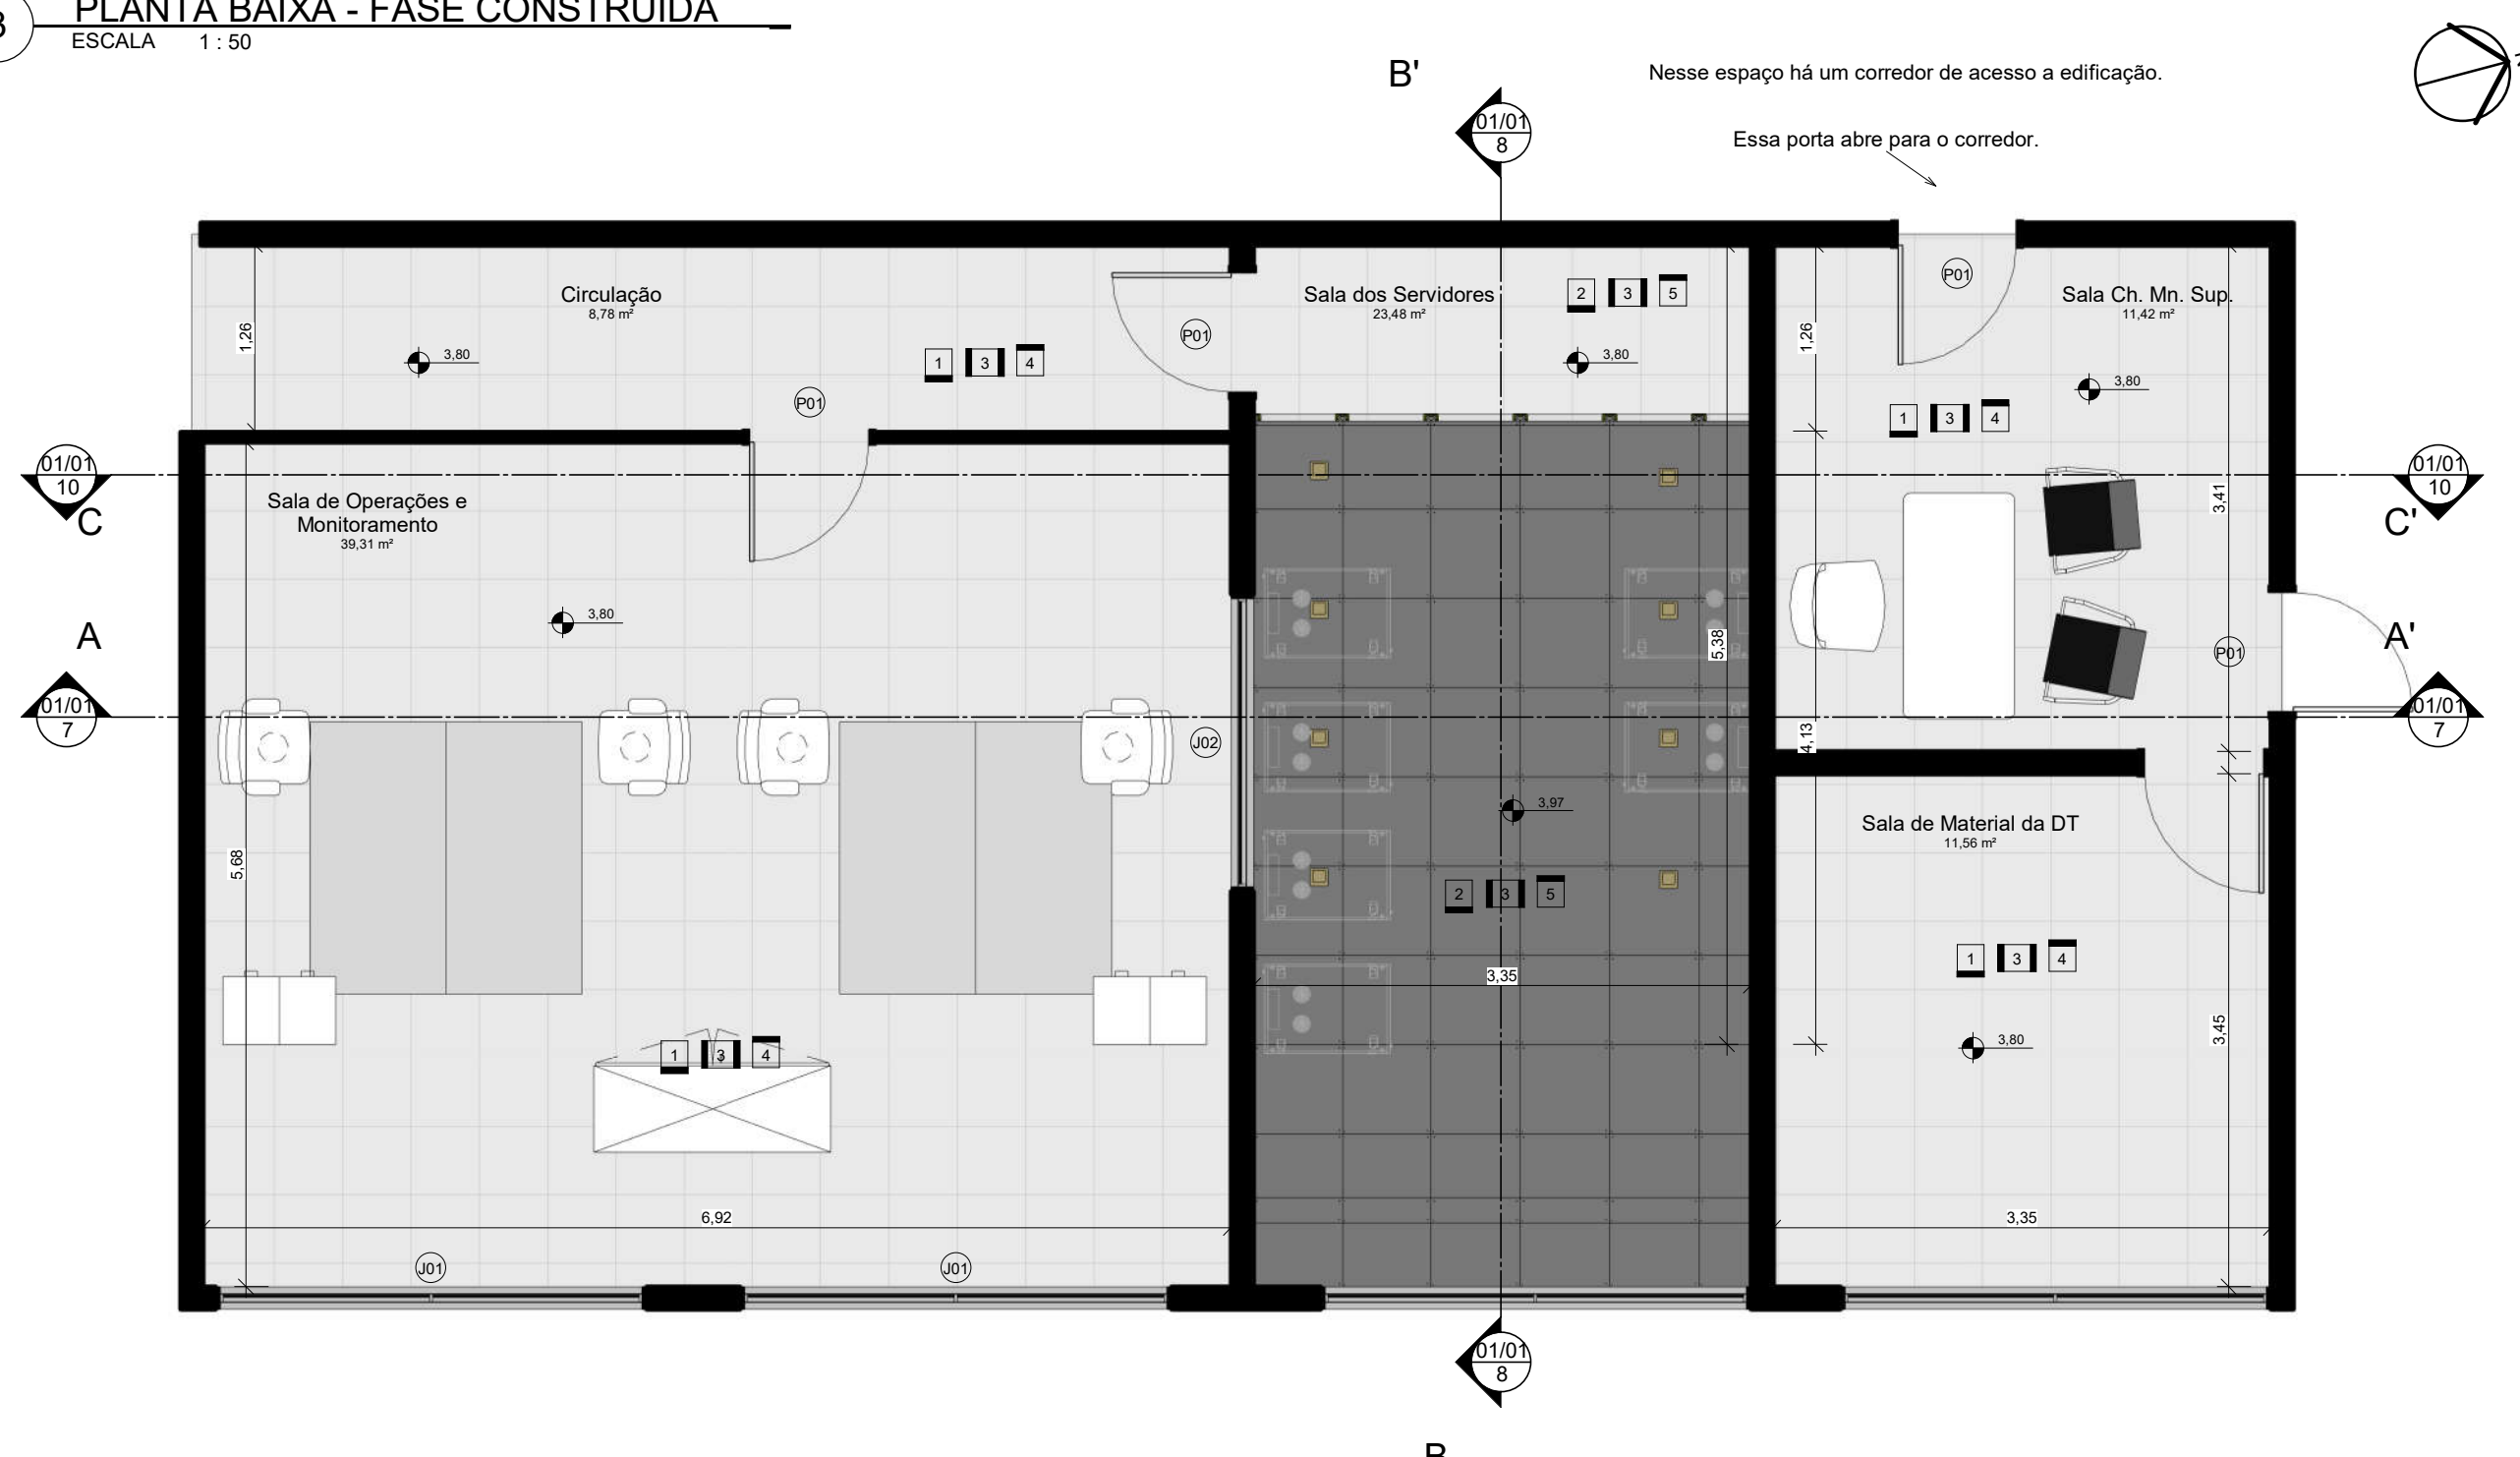

4 PLANTA BAIXA - FASE FINAL ARQ
ESCALA 1:50

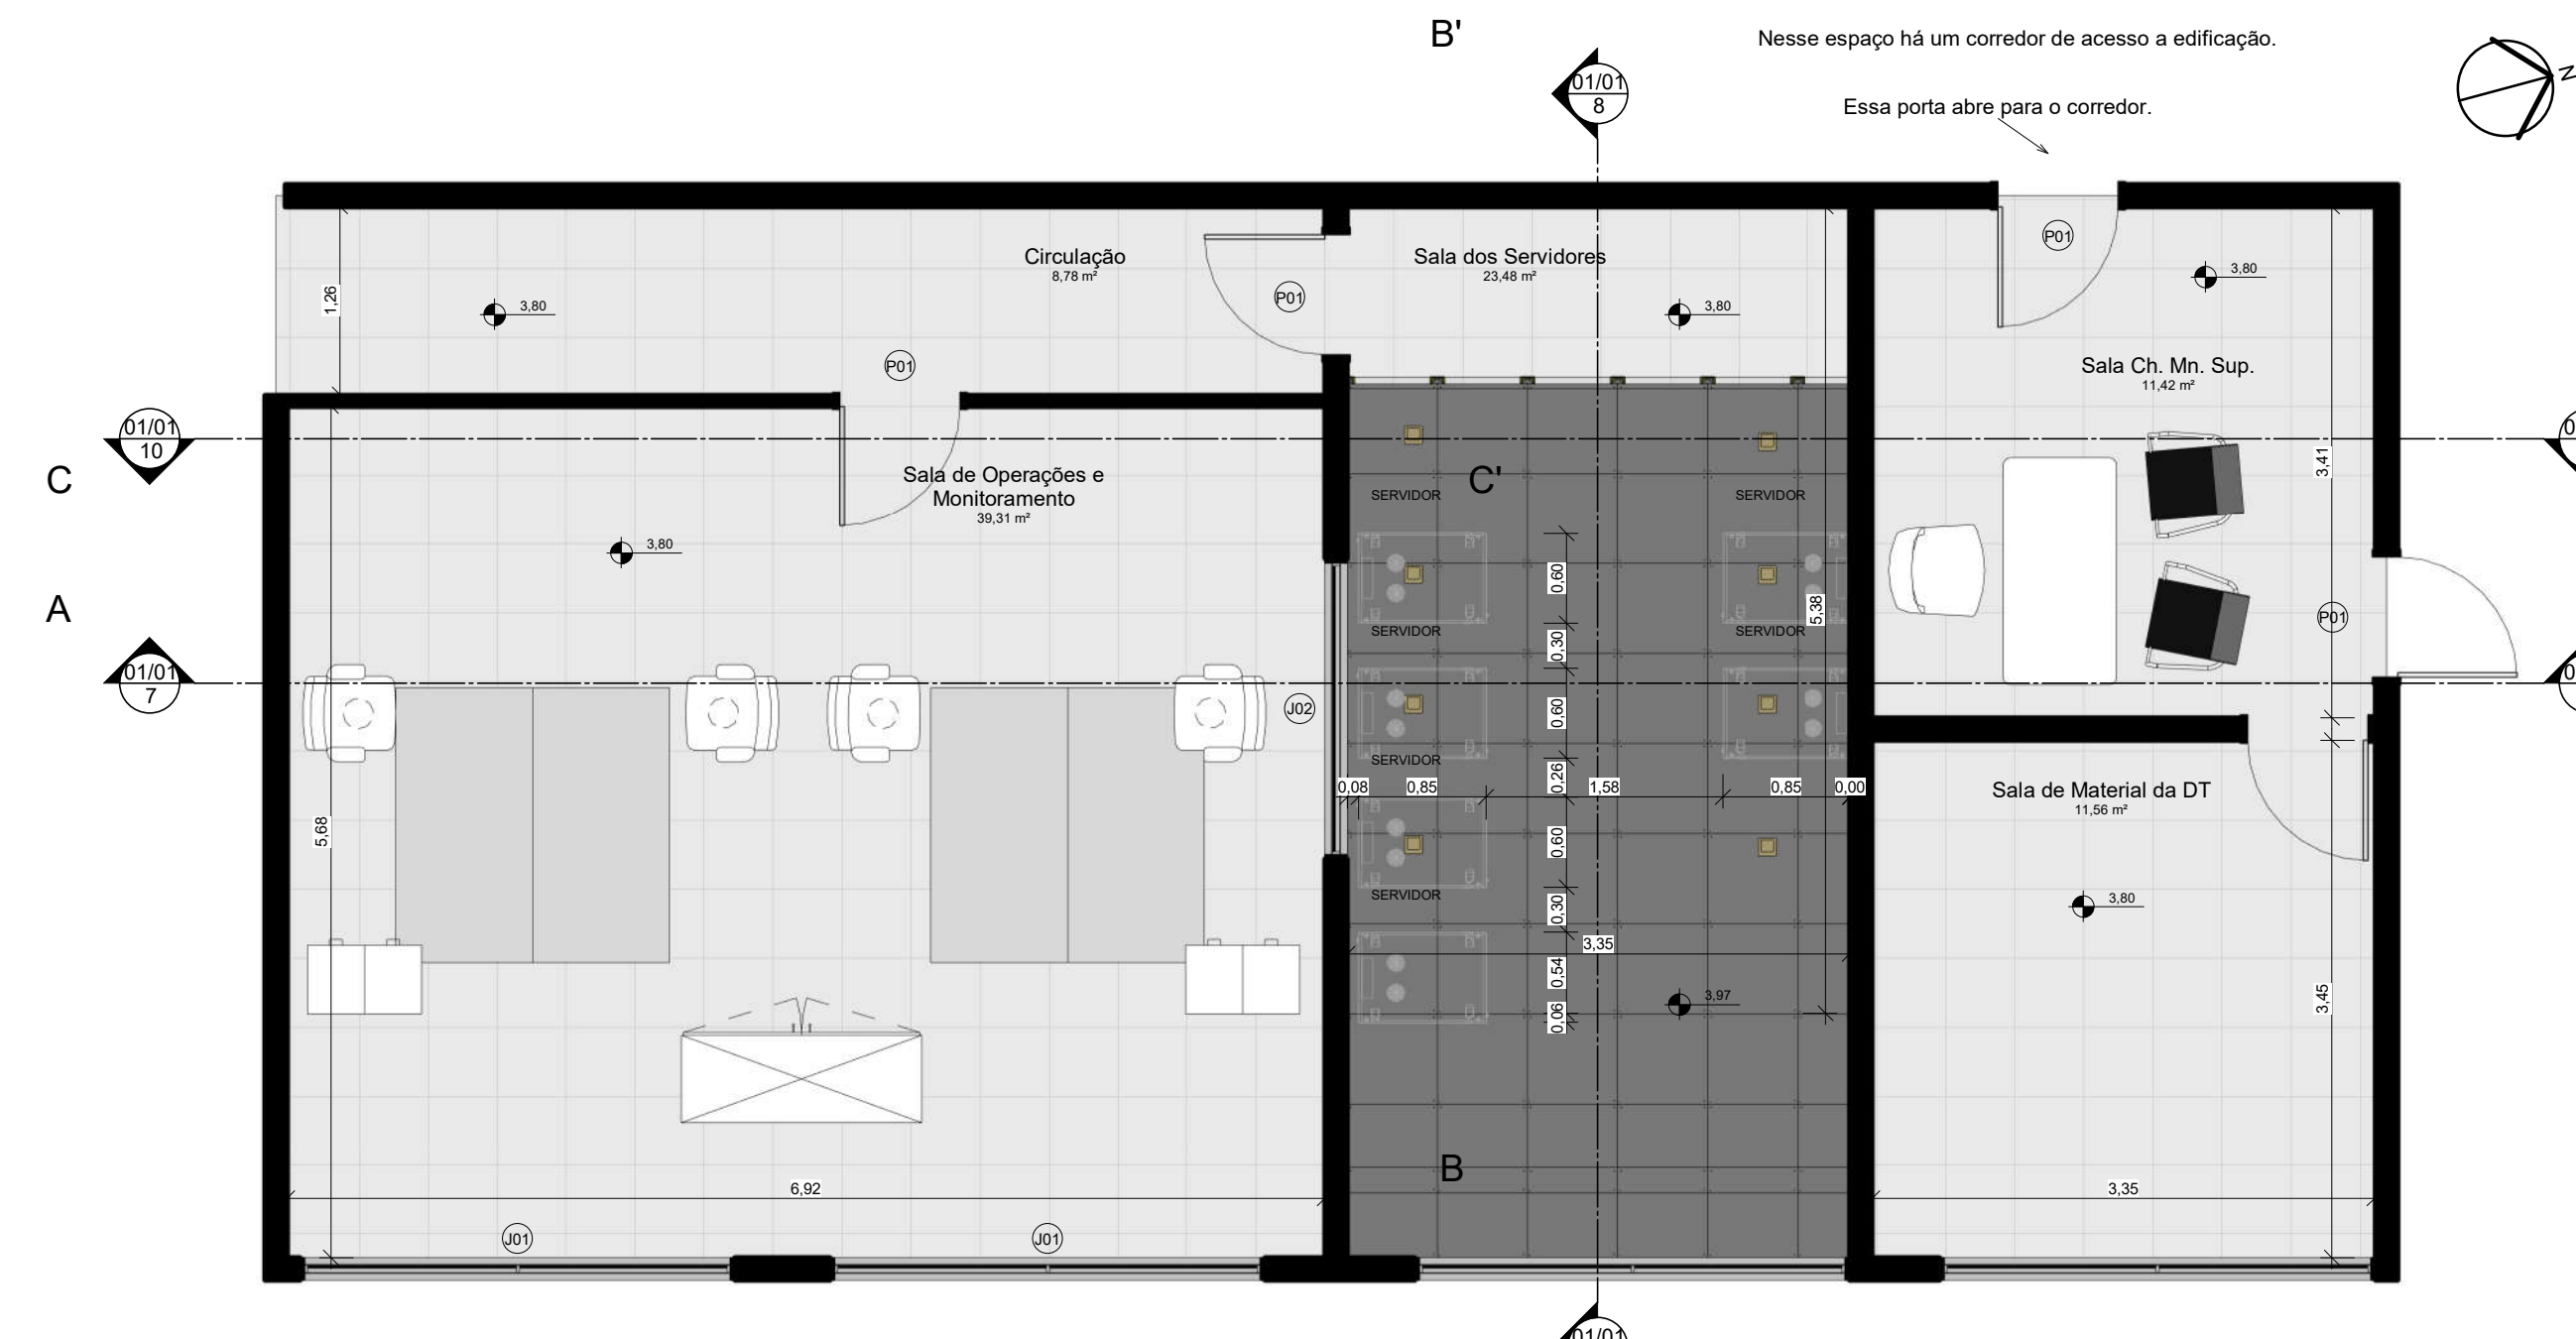


5 PLANTA BAIXA - FASE FINAL LAYOUT
ESCALA 1:50

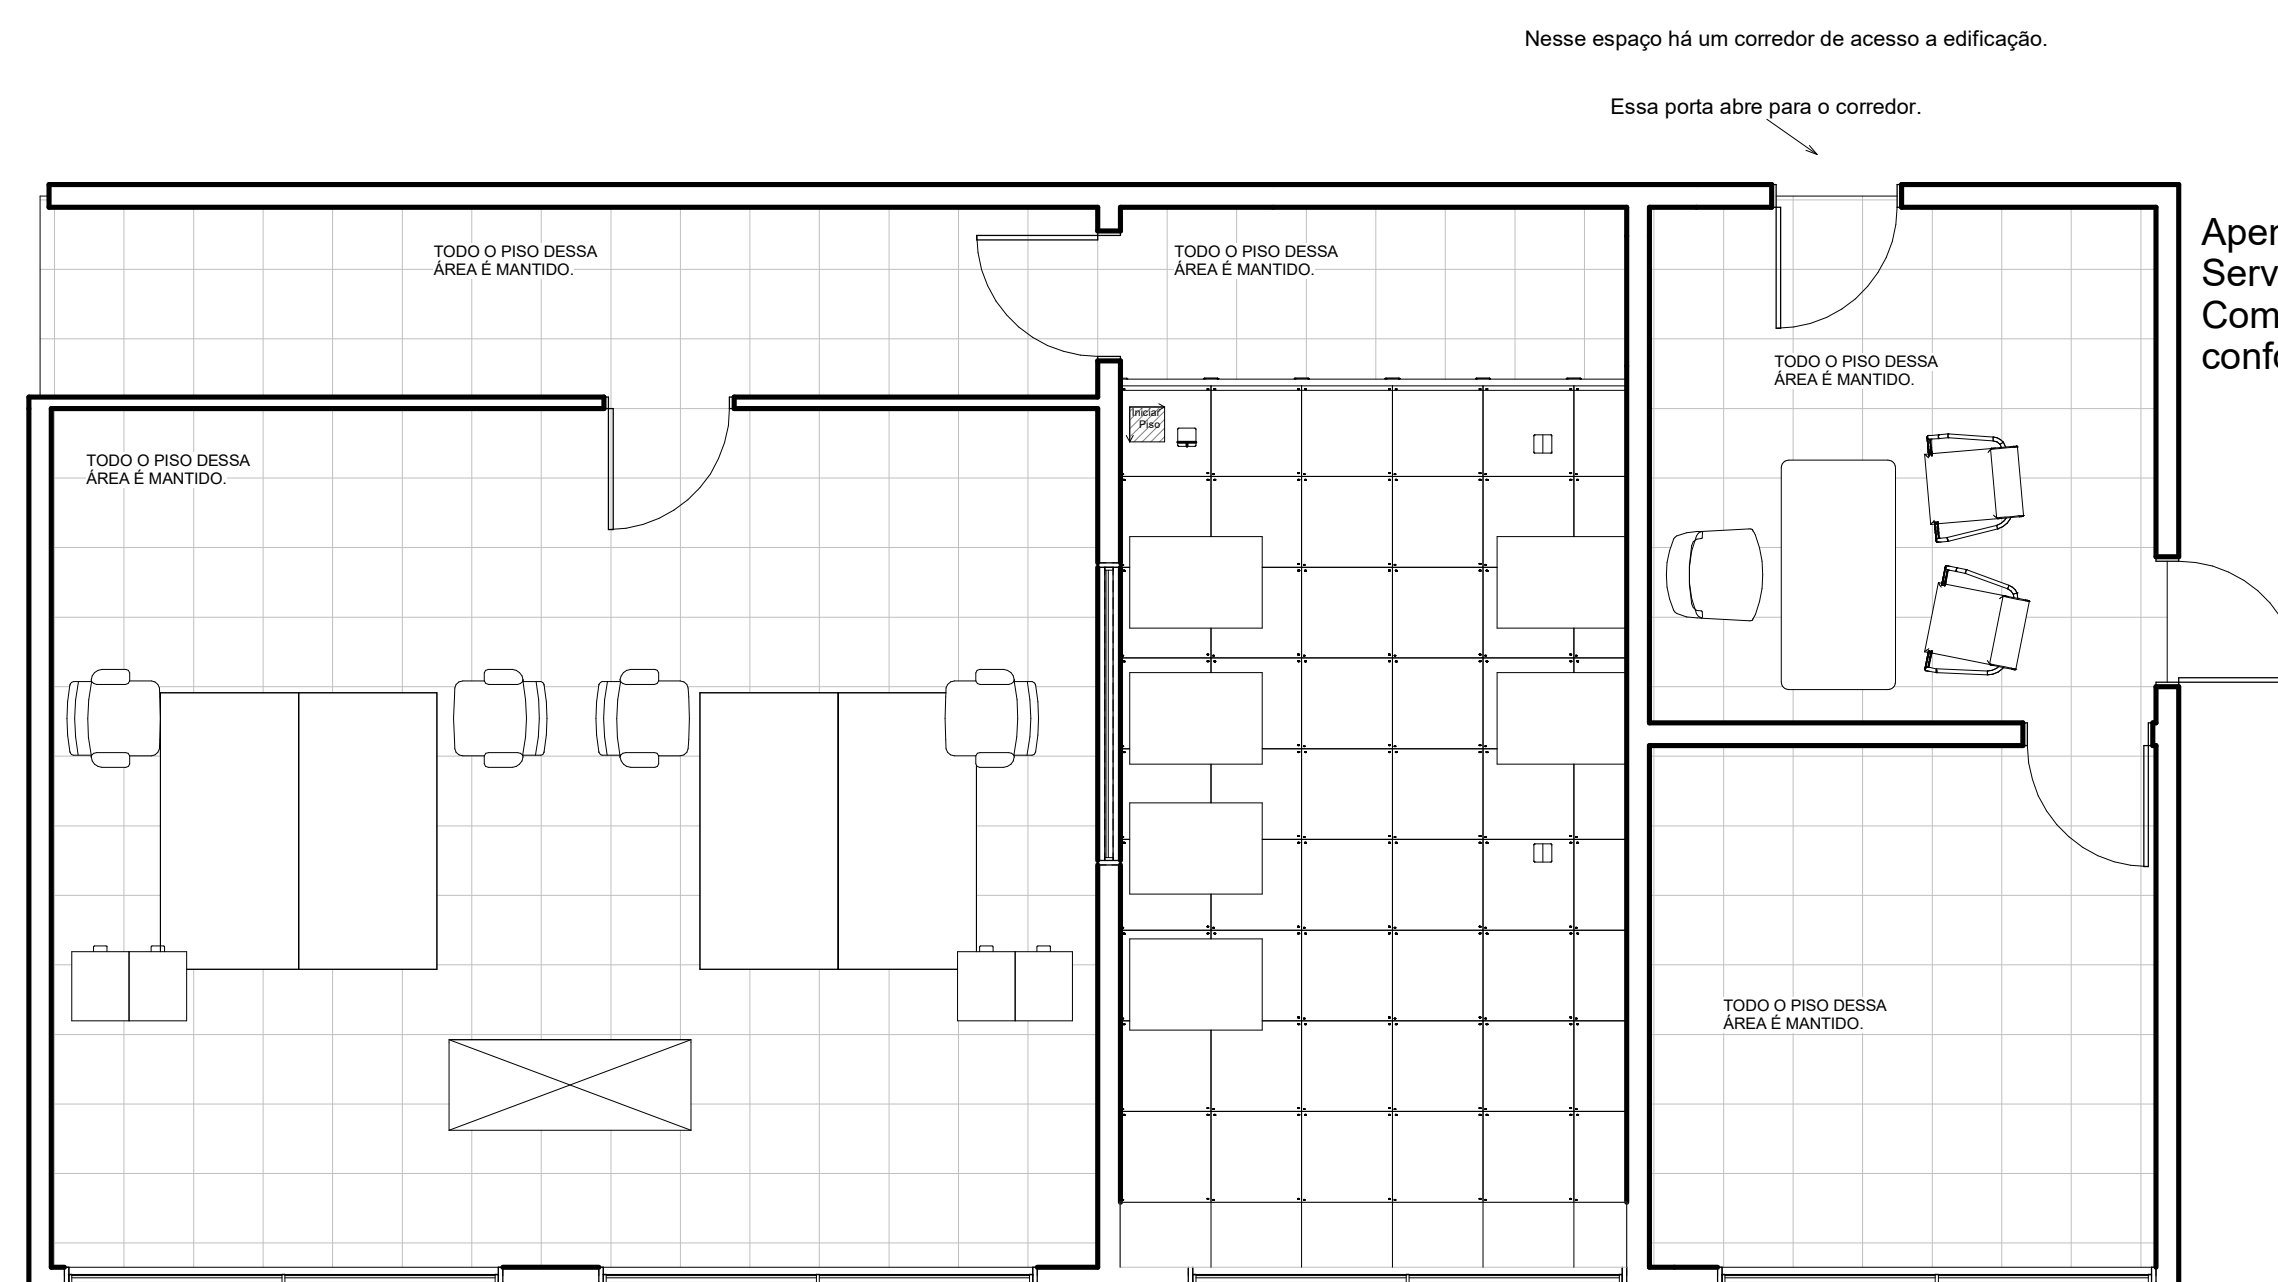


Apenas o piso da Sala dos Servidores será reformado. Com uma elevação conforme as plantas.


12 PLANTA DE PISO
ESCALA 1:50

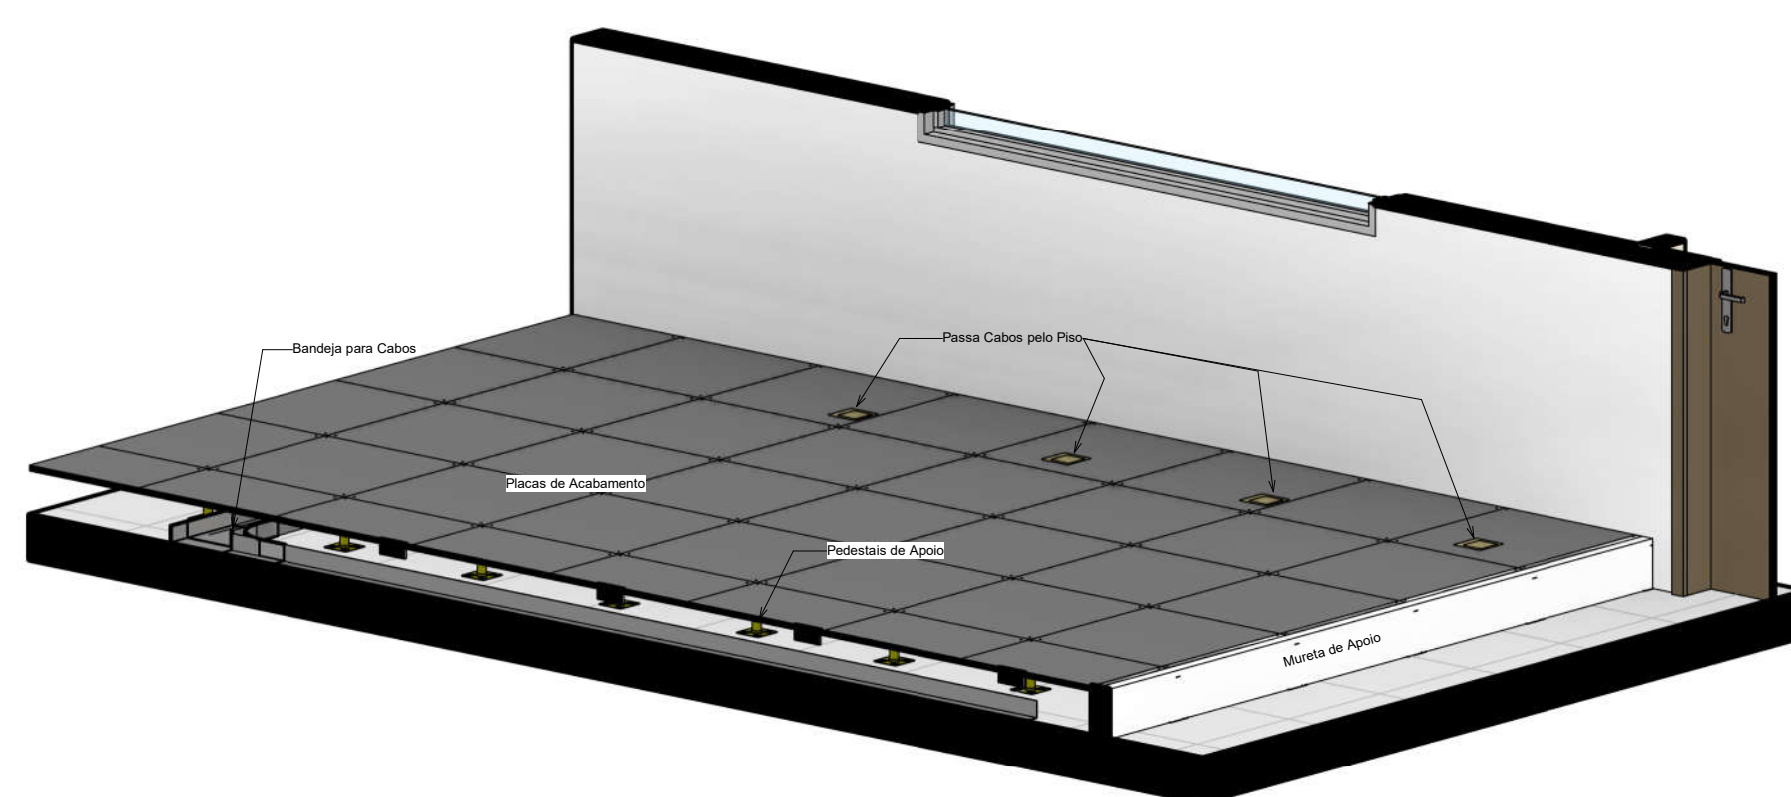


13 DETALHE PISO ELEVADO
ESCALA

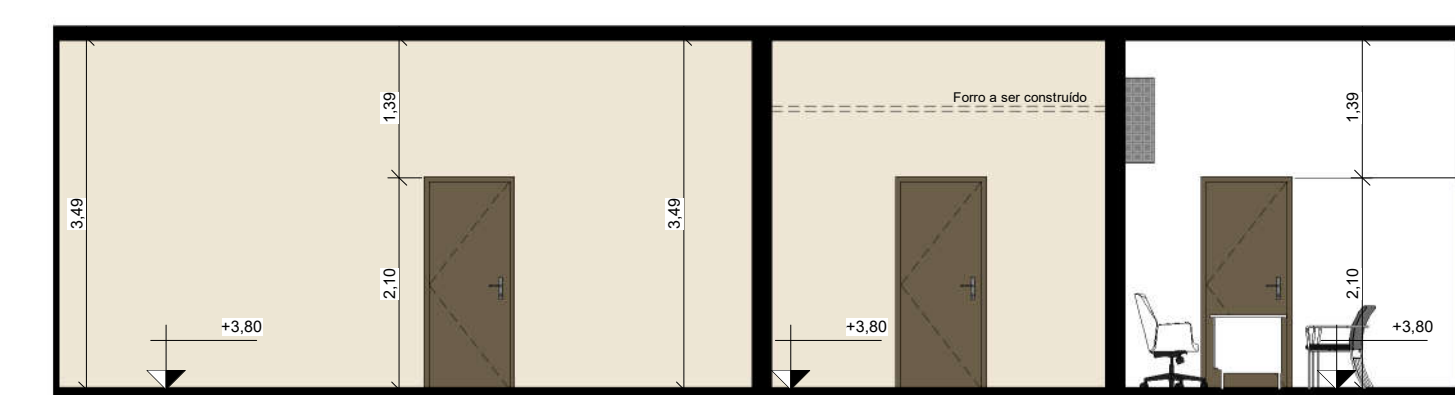

6 CORTE A-A' - FASE DE CONSTRUÇÃO
ESCALA 1:75

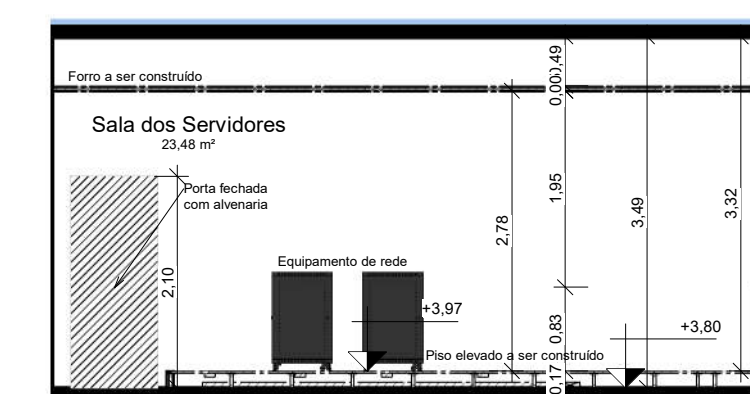


9 CORTE B-B' - FASE DE CONSTRUÇÃO
ESCALA 1:75

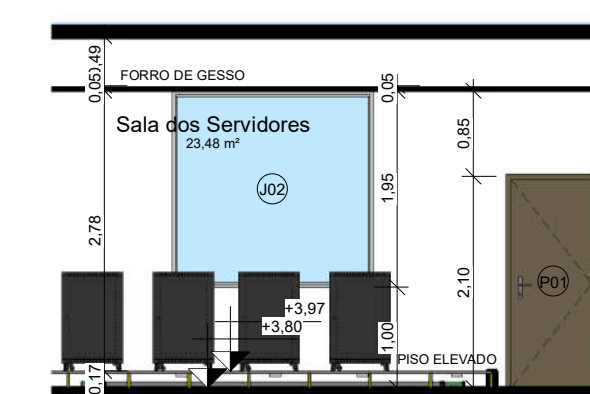


8 CORTE B-B' - FASE FINAL
ESCALA 1:75



7 CORTE A-A' - FASE FINAL
ESCALA 1:75

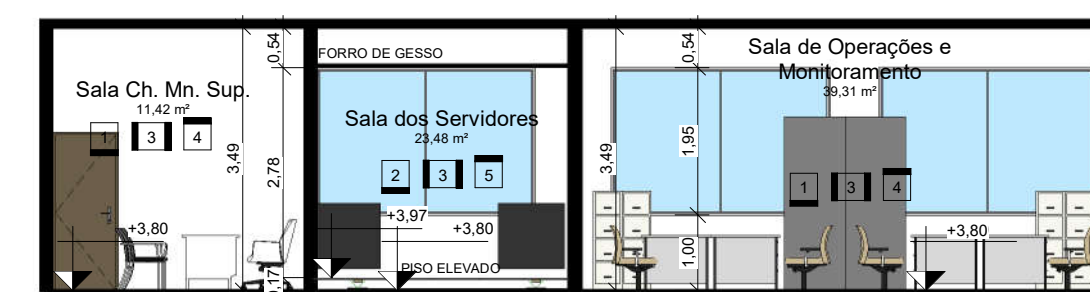


10 CORTE C - C' - FASE FINAL
ESCALA 1:100

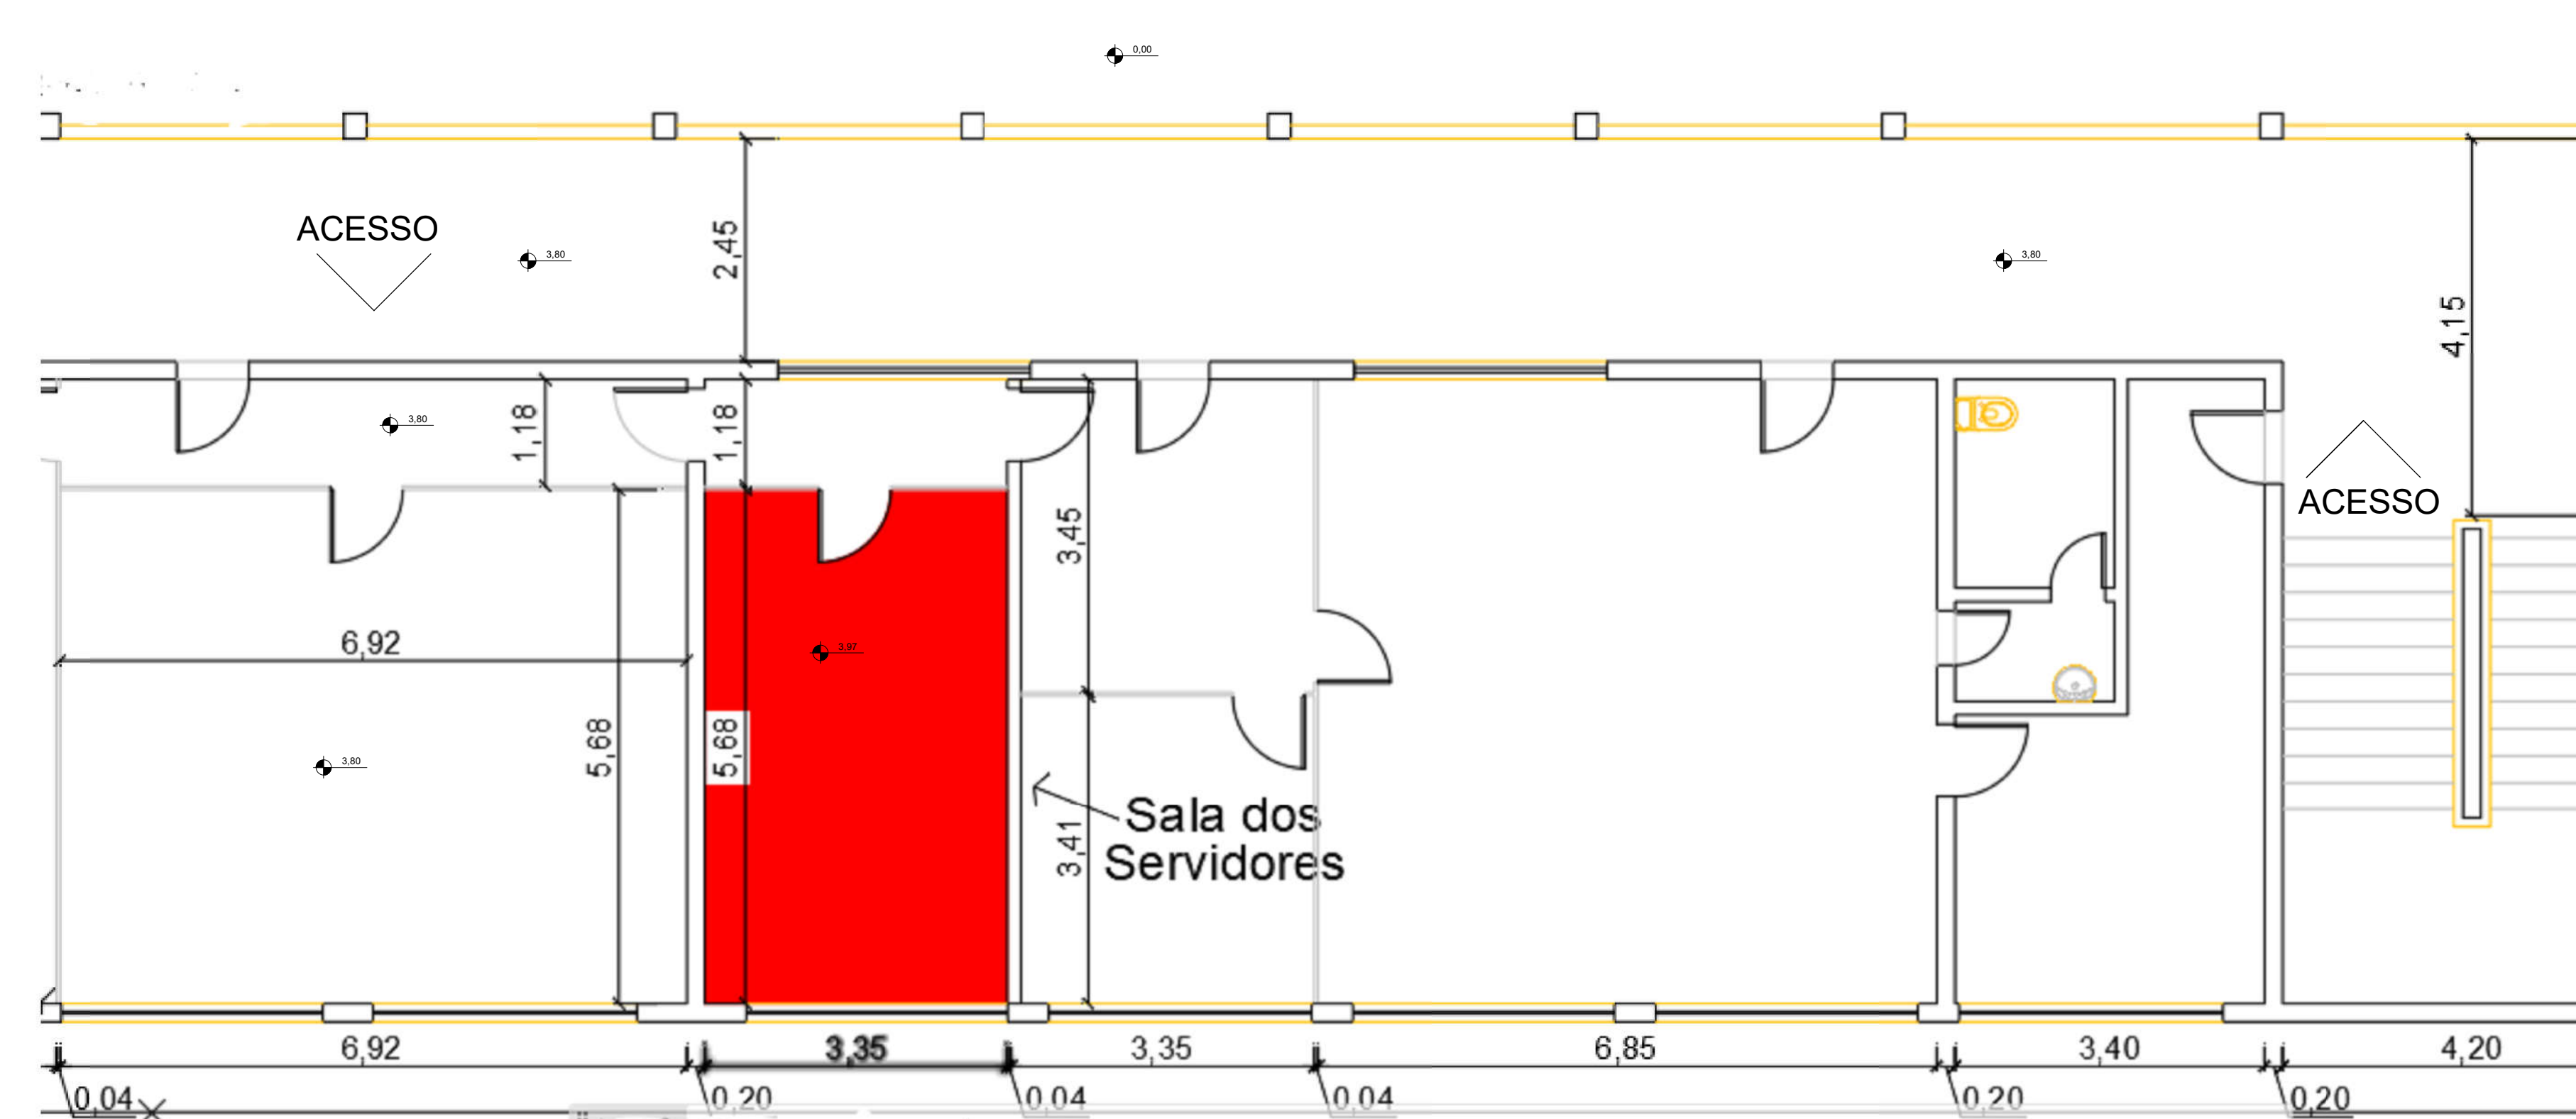

PLANTA DE LOCAÇÃO

DESCRIÇÃO DOS REVESTIMENTOS	
CODIGO DO ACABAMENTO	DESCRIÇÃO DO ACABAMENTO
PISO	
01	REVESTIMENTO CERAMICO EXISTENTE
02	PISO ELEVADO KRONOS COR BRANCA
PAREDE	
03	PAREDE DE ALVENARIA DE TIJOLOS REVESTIDOS COM ARGAMASSA DE CIMENTO CAL E AREIA, MASSA ÚNICA, PINTURA ACRILICA COR BRANCA
TETO	
04	PINTURA ACRILICA NA COR BRANCA
05	REVESTIMENTO DE GESSO SOB LAJE E PINTURA ACRILICA NA COR BRANCA

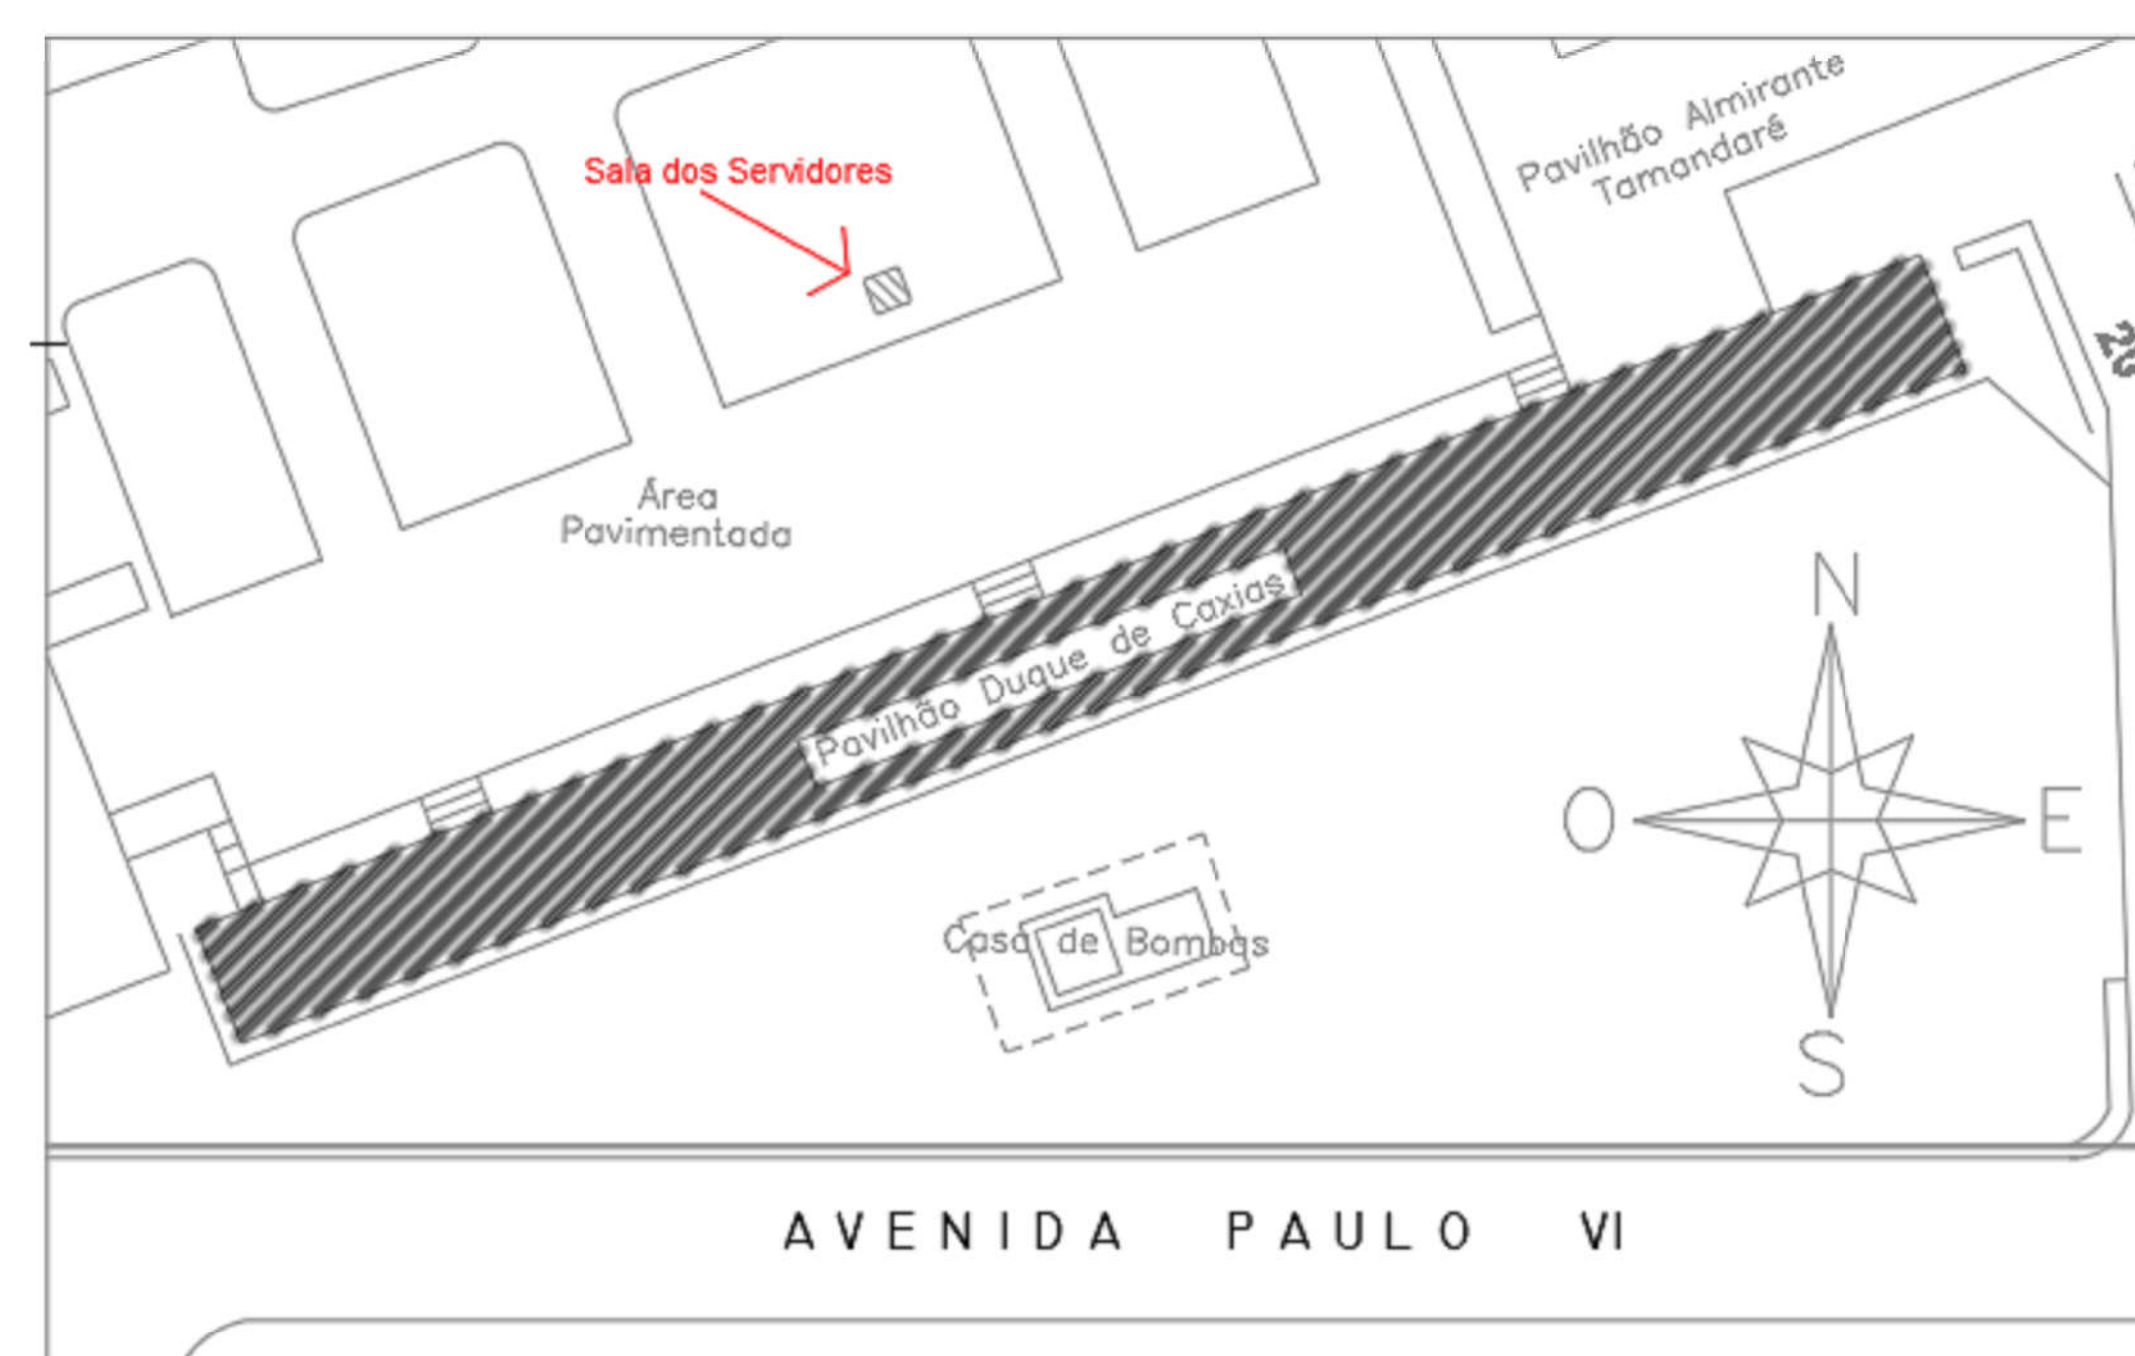

PLANTA DE SITUAÇÃO

LEGENDA	
	PARIEDE ESISTENTE NA FASE
	PARIEDE A SER DEMOLIDA NA FASE
	PARIEDE A SER CONSTRUIDA NA FASE
	PORTA DE ABRIR ESISTENTE NA FASE
	PORTA DE ABRIR A DEMOLIR NA FASE
	PORTA DE ABRIR A CONSTRUIR NA FASE
LINHAS DE PROJEÇÃO	

JANELAS A COLOCAR						
CÓD	QT	COMPR.	ALTURA	DESCRIÇÃO	Comentários	Ambiente
052	1	2,000	1,800	Janela de vidro - a cobrir	A COLOCAR	Sala de Operações e

QUANTITATIVO DE JANELAS				
CÓD	QT	COMPR.	ALTURA	DESCRIÇÃO
J02	1	2,000	1,950	Janela de vidro - a construir

PORTAS A RETIRAR						
CÓD	QT	COMPR.	ALTURA	DESCRIÇÃO	Comentários	Nome do Ambiente
P04	1	0,800	2,100	Porta de abrir de madeira - 18 existentes	RETIRAR	Sala Ch. Músicas

QUANTITATIVO DE PORTAS				
CÓD	QT	COMPR.	ALTURA	DESCRIÇÃO
001	1	0,80	0,80	PORTA DE ALUMINIO, 1,00x1,00

QUADRO GERAL DE ÁREAS INTERNAS					
NOME	NÍVEL	ÁREA	PERÍMETRO	VOLUME	PÉ DIREITO (Cálculo de Volumes)
Corredor	PLANTA DE FASE	8,78 m²	36,00	24,96 m³	2,900
Sala Cx. N.º 50	PLANTA DE FASE	1,42 m²	13,50	5,16 m³	2,600
Sala de Máquinas nº2	PLANTA DE FASE	17,78 m²	13,00	20,76 m³	2,900
Sala de Operações e Manutenção	PLANTA DE FASE	36,31 m²	25,00	110,08 m³	2,600
Sala de Sanitários	PLANTA DE FASE	6,40 m²	20,00	26,00 m³	2,600

QUADRO DE MODIFICAÇÕES				
L	DATA	DESCRIÇÃO	RESP.	VISTO
A				
B				
C				
D				
E				
F				
G				
H				

Obr.: Trata-se de uma reforma unicamente interna

PROTOCOLO DOM				APROVAÇÃO DOM			
MMF	SR	DEC	DOM	ANO	PROJETO	DEM	FOLHA
	SRO/6		2021		EX	AR	01/01
104ª DEPARTAMENTO DE Formação Complementar do Estado - ESF/CDC ADEQUAÇÃO DA SALA DOS SERVIDORES ESF/CDCMS PROPOSTA					104ª R. Termino do Amapá, 455 - Pinub, Salvador - BA 12/11/2021		
PLANTA BAIKA DEMOLIDO/CONSTRUIDO, PLANTA BAIKA SITUAÇÃO ATUAL, CORTES ALGUNA DANIELLE MINDELÓ DE SOUZA SANTOS					DEM 004 como indicado		
FISCAL TECNICO TEN. JOSÉ MORAIS					ASS como indicado DESERVENTE		
22 00000 ANTHONY SARABAVA BRITO					ARQUIVO 004 004		