





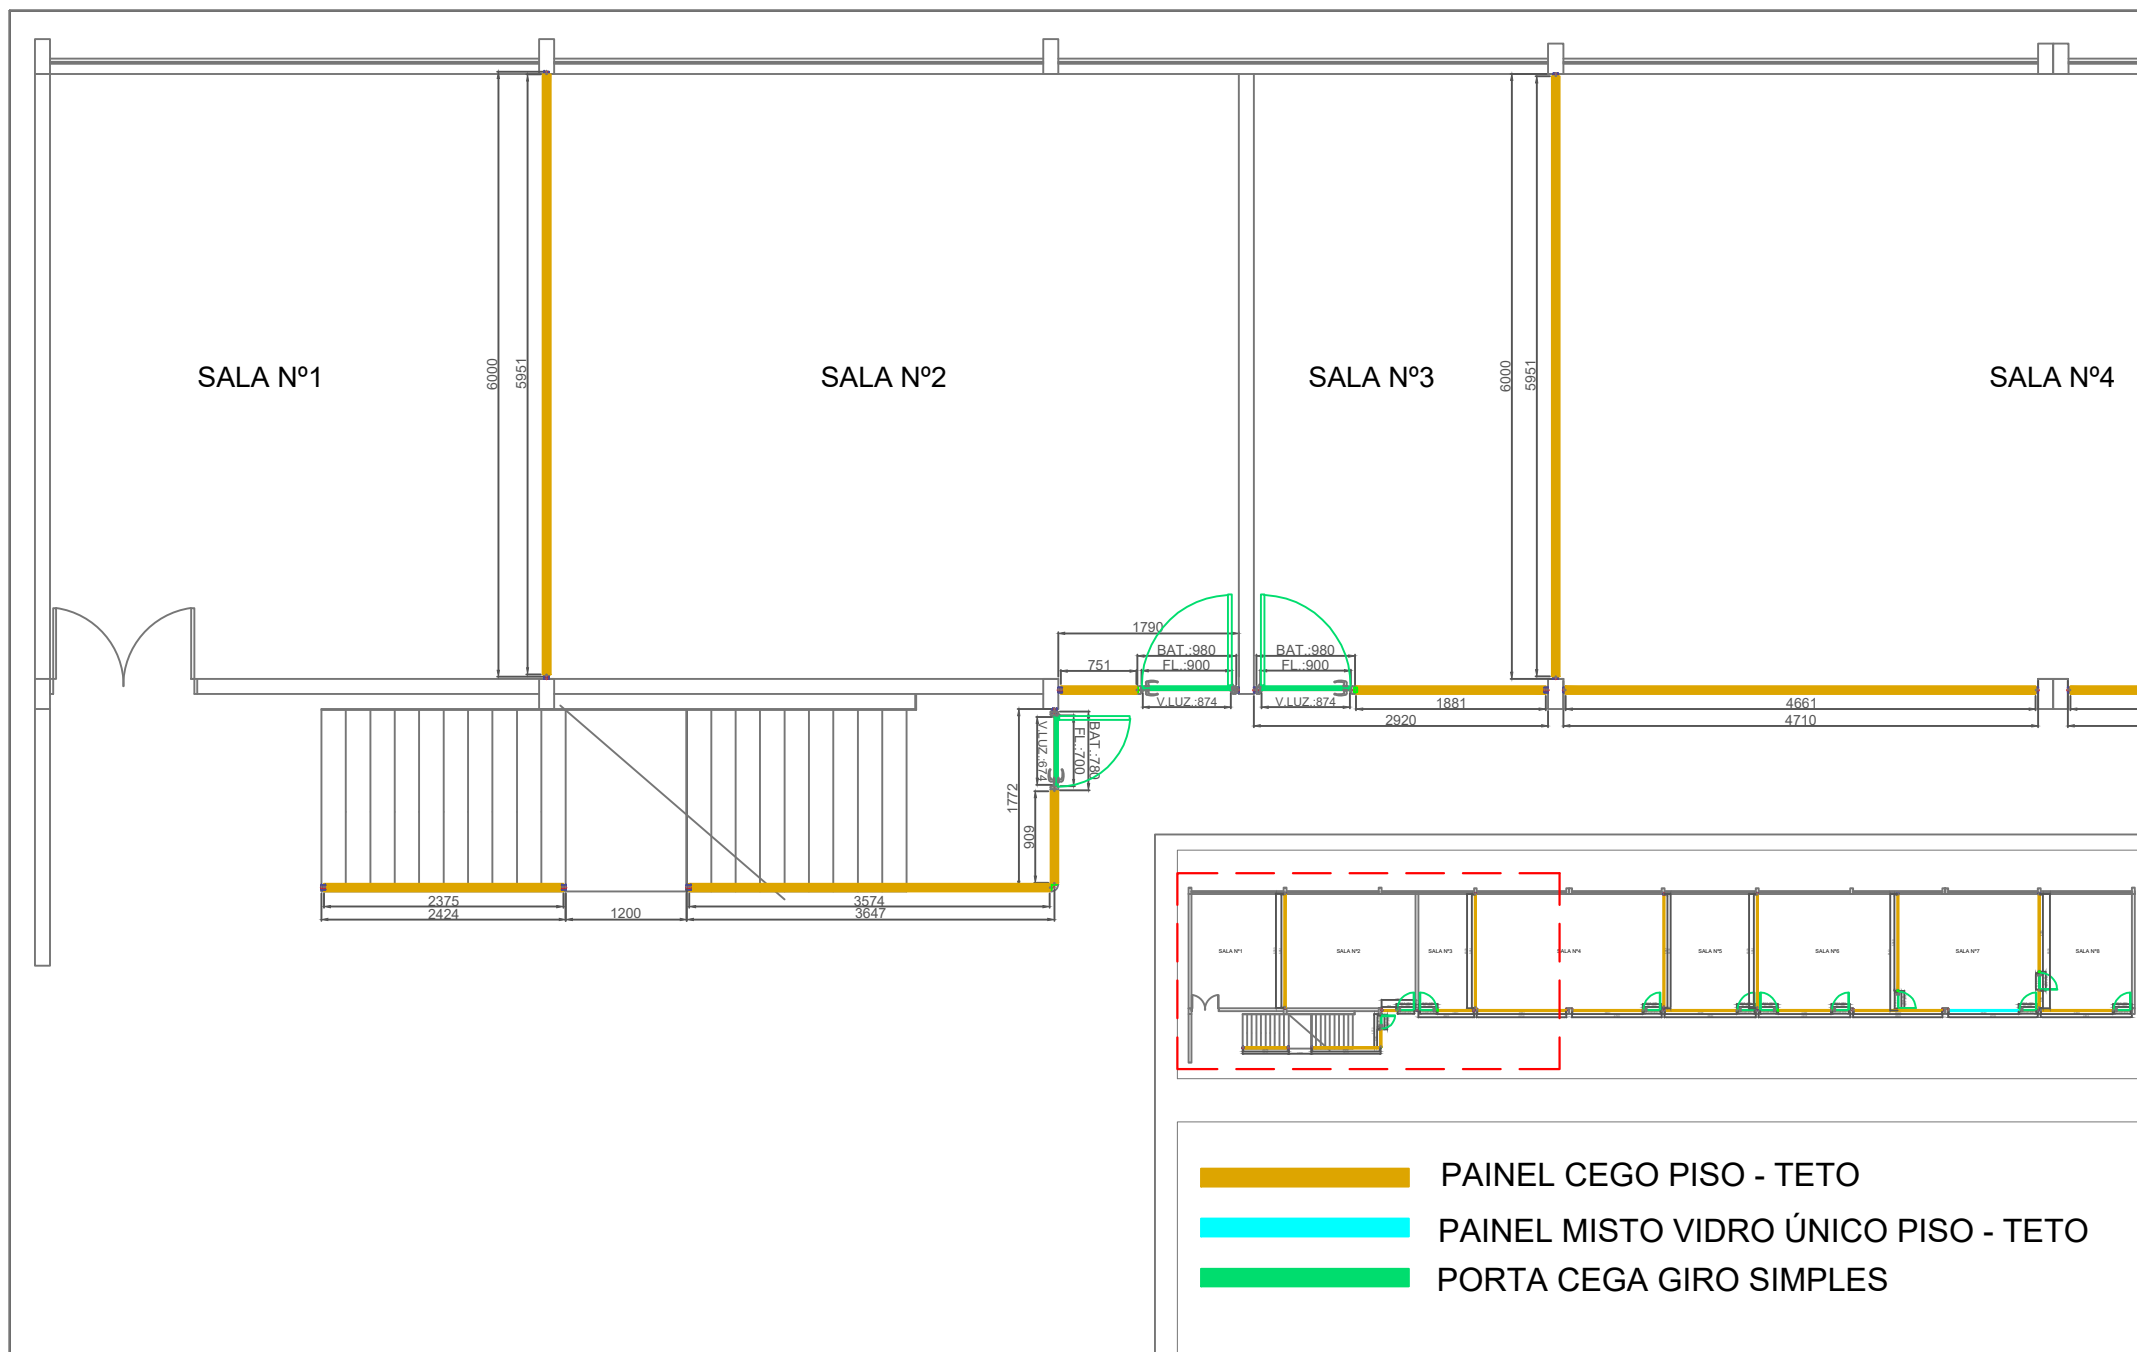

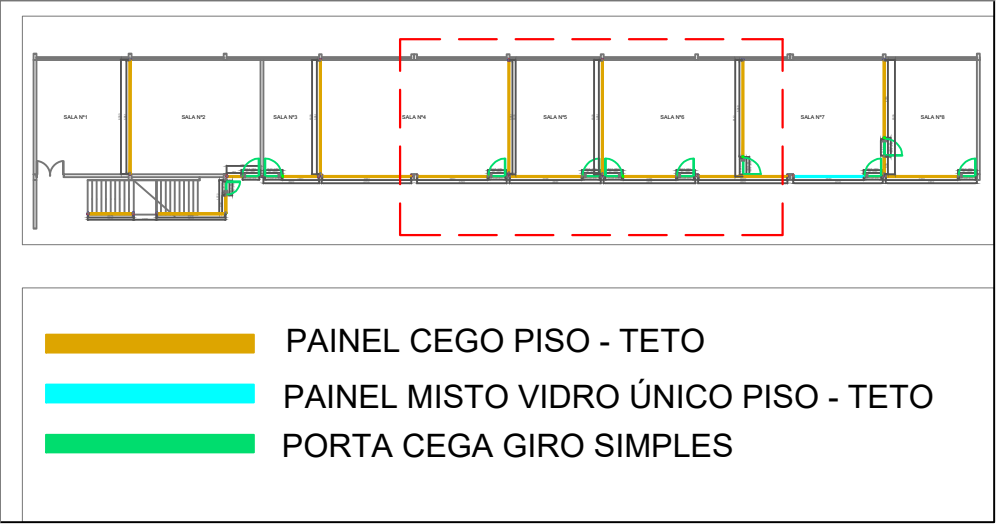


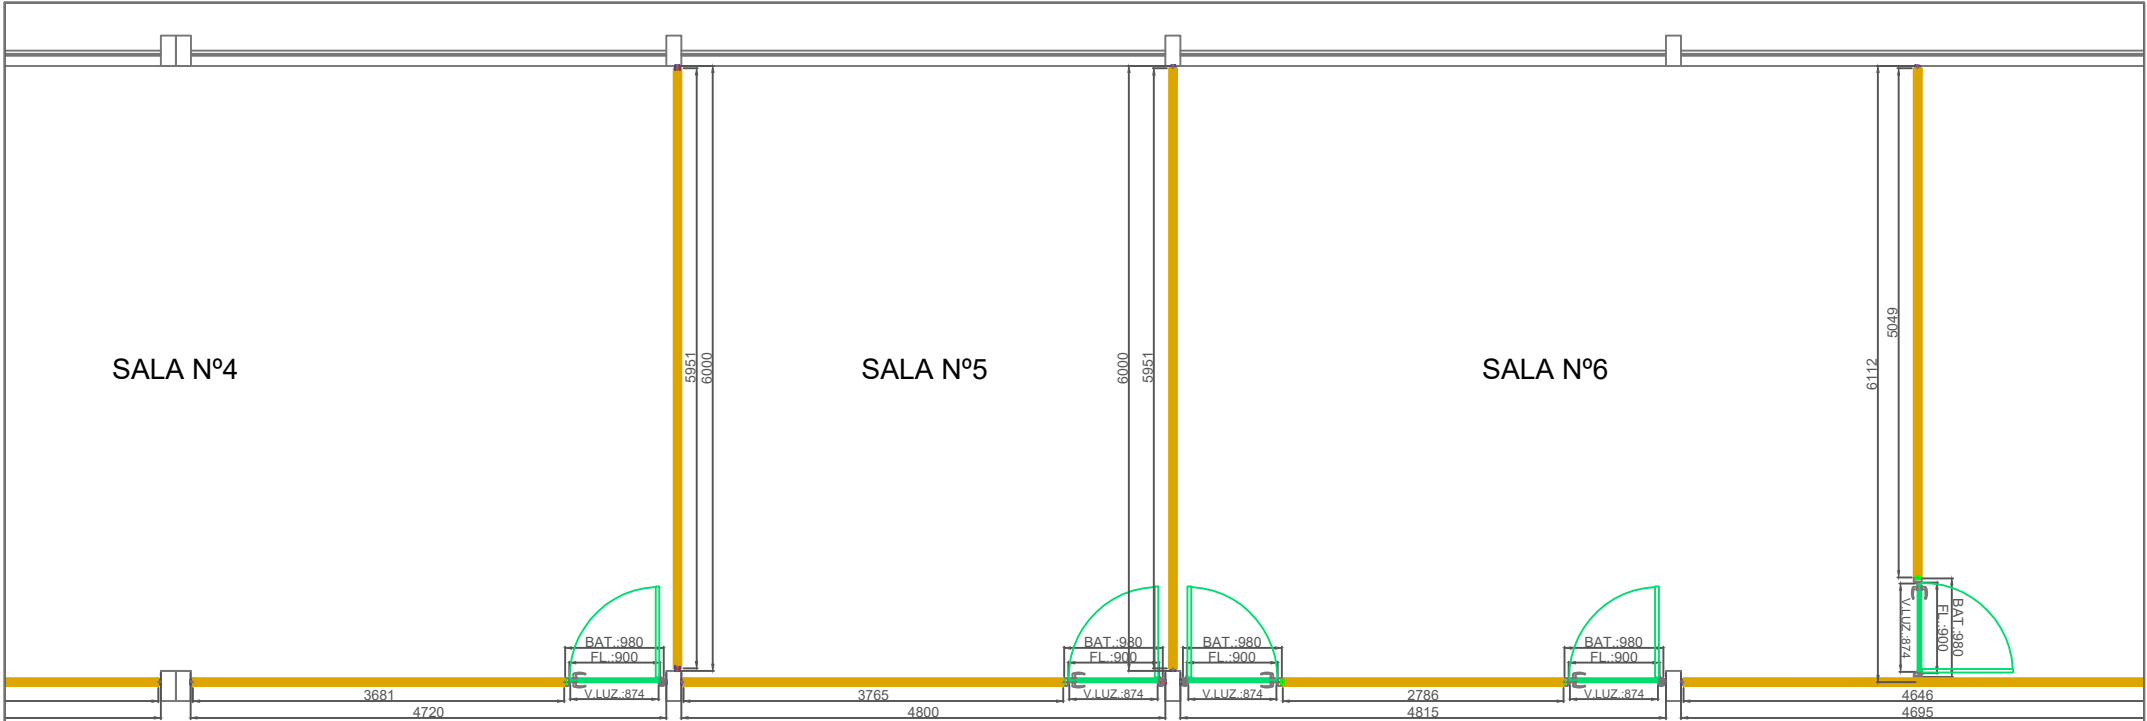


SALA Nº1

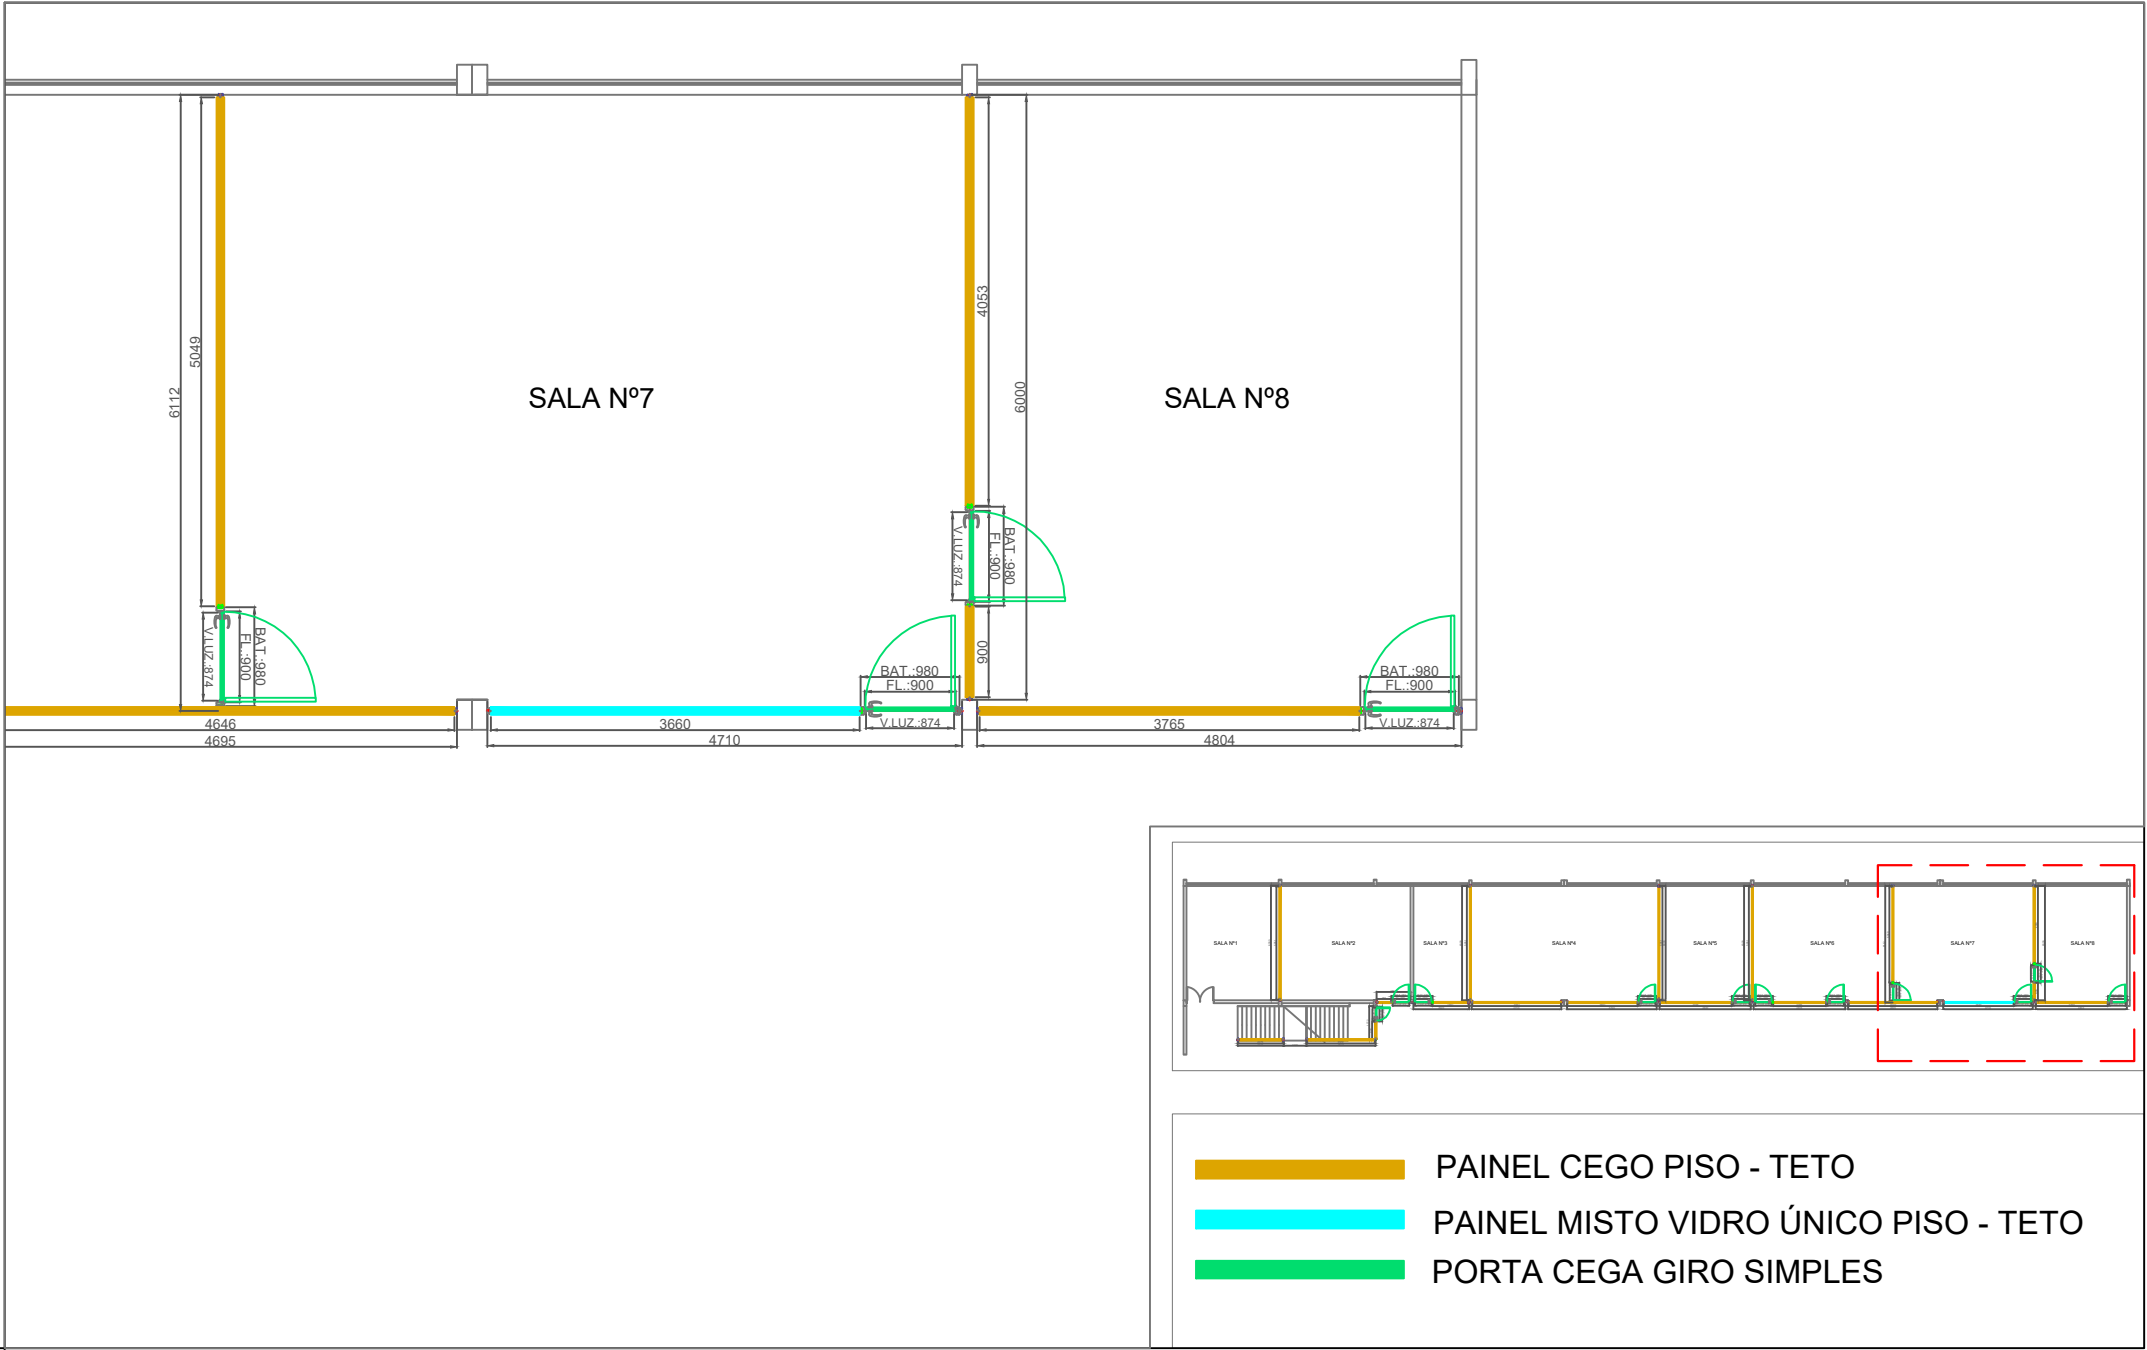



-  PAINEL CEGO PISO - TETO
-  PAINEL MISTO VIDRO ÚNICO PISO - TETO
-  PORTA CEGA GIRO SIMPLES
-  PORTA DUPLA DE VIDRO DUPLO C/PERSIANA
-  PAINEL MISTO VIDRO DUPLO C/ PERSIANA

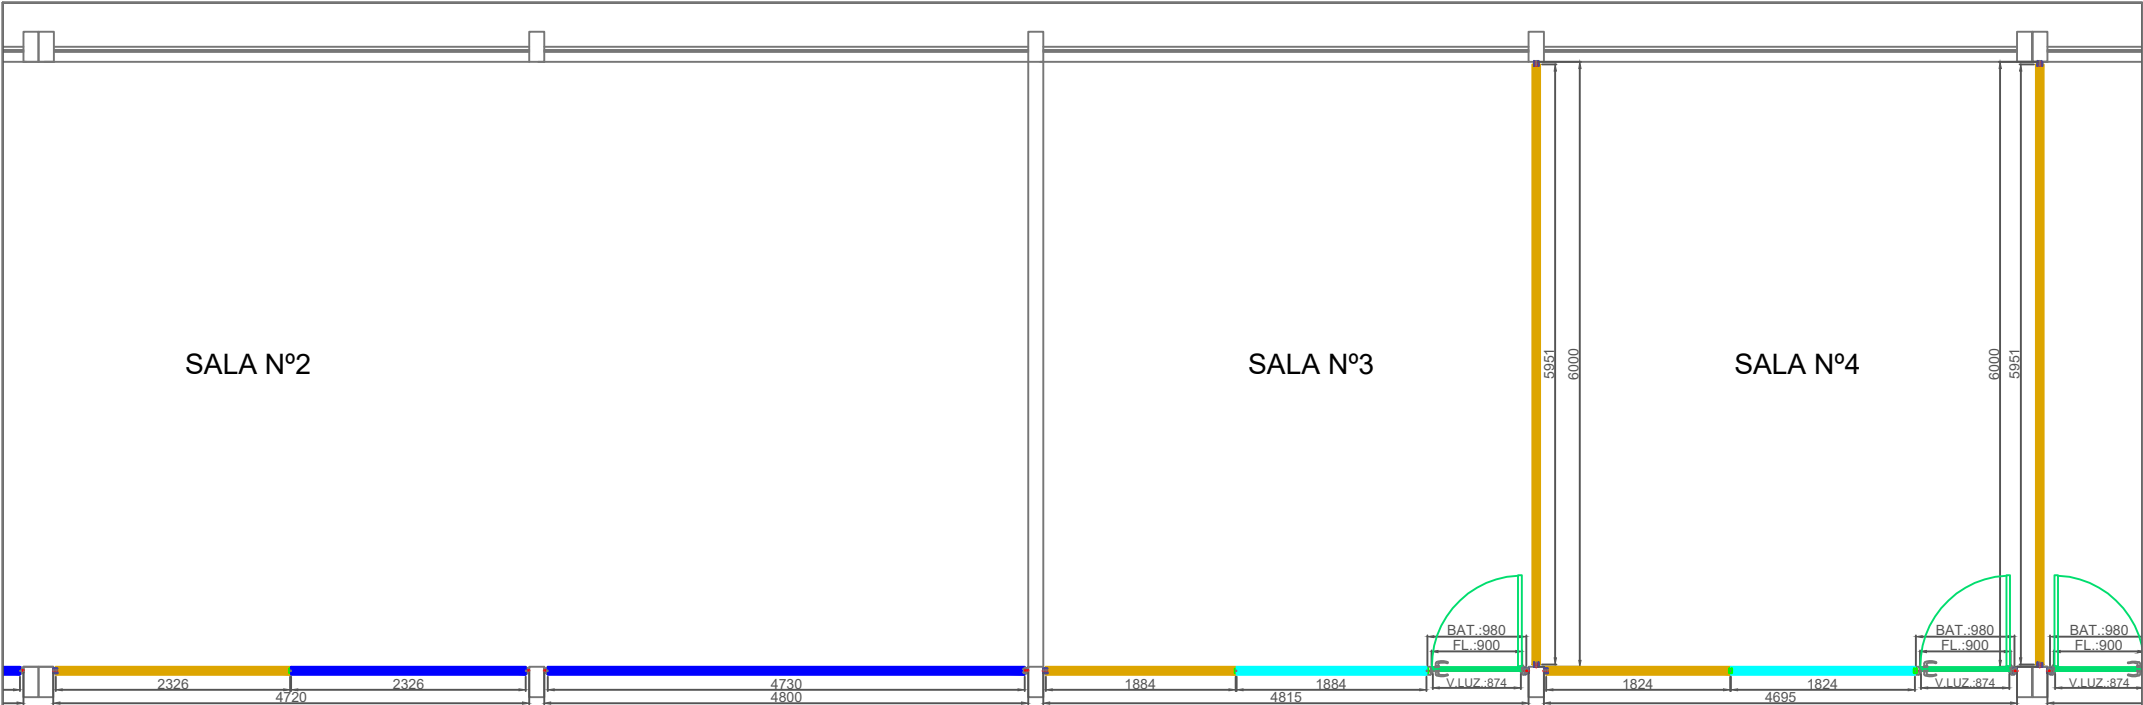


- PAINEL CEGO PISO - TETO
- PAINEL MISTO VIDRO ÚNICO PISO - TETO
- PORTA CEGA GIRO SIMPLES
- PORTA DUPLA DE VIDRO DUPLO C/PERSIANA
- PAINEL MISTO VIDRO DUPLO C/ PERSIANA

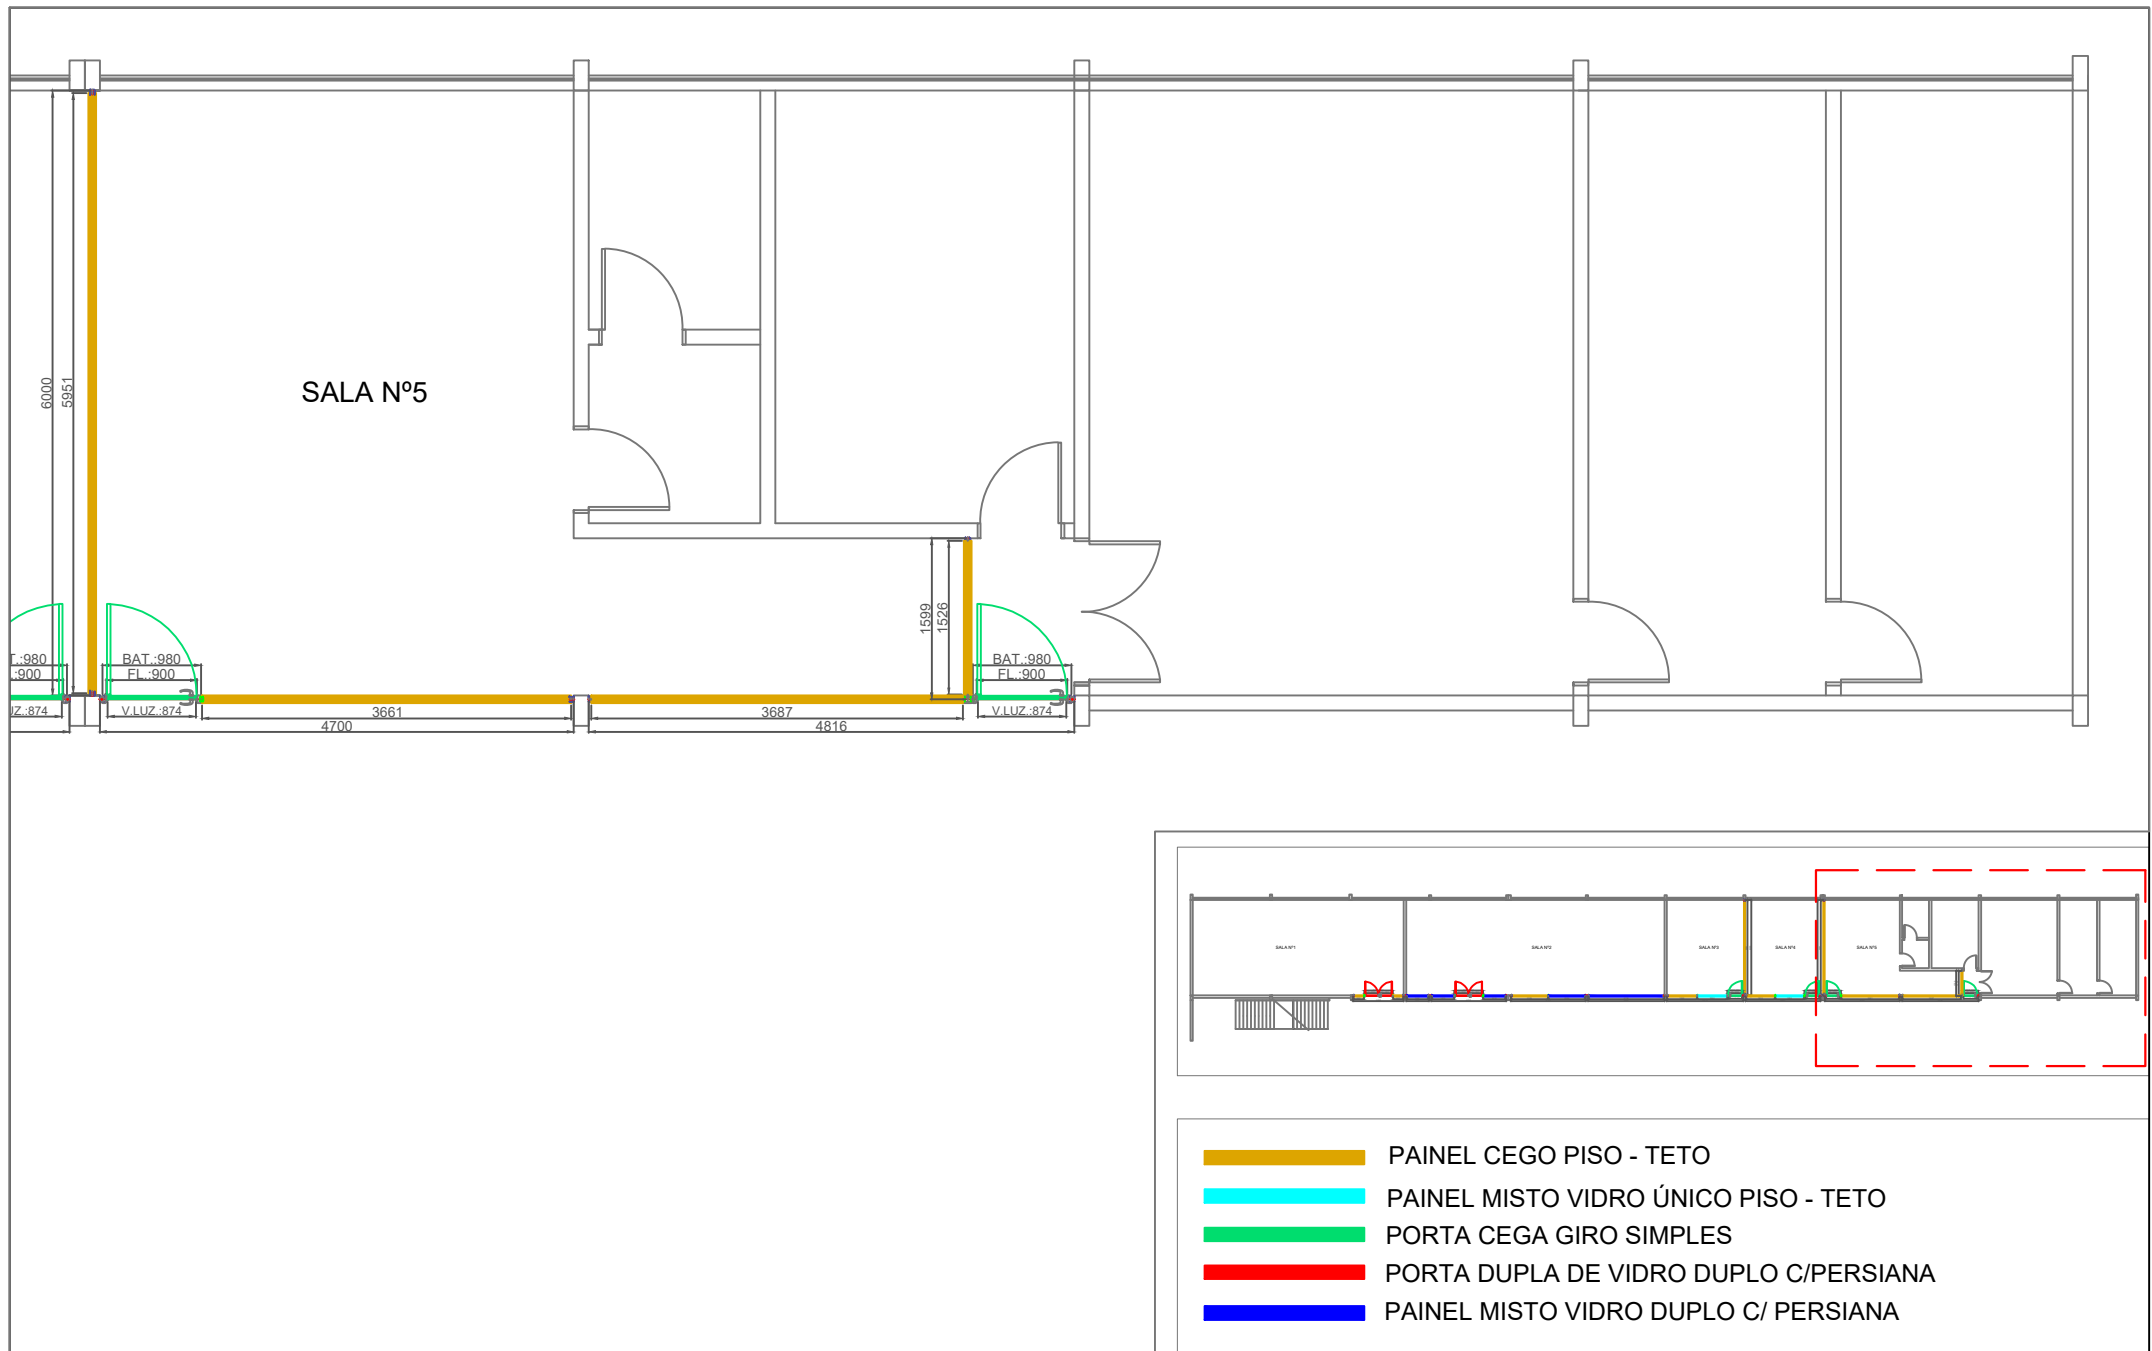



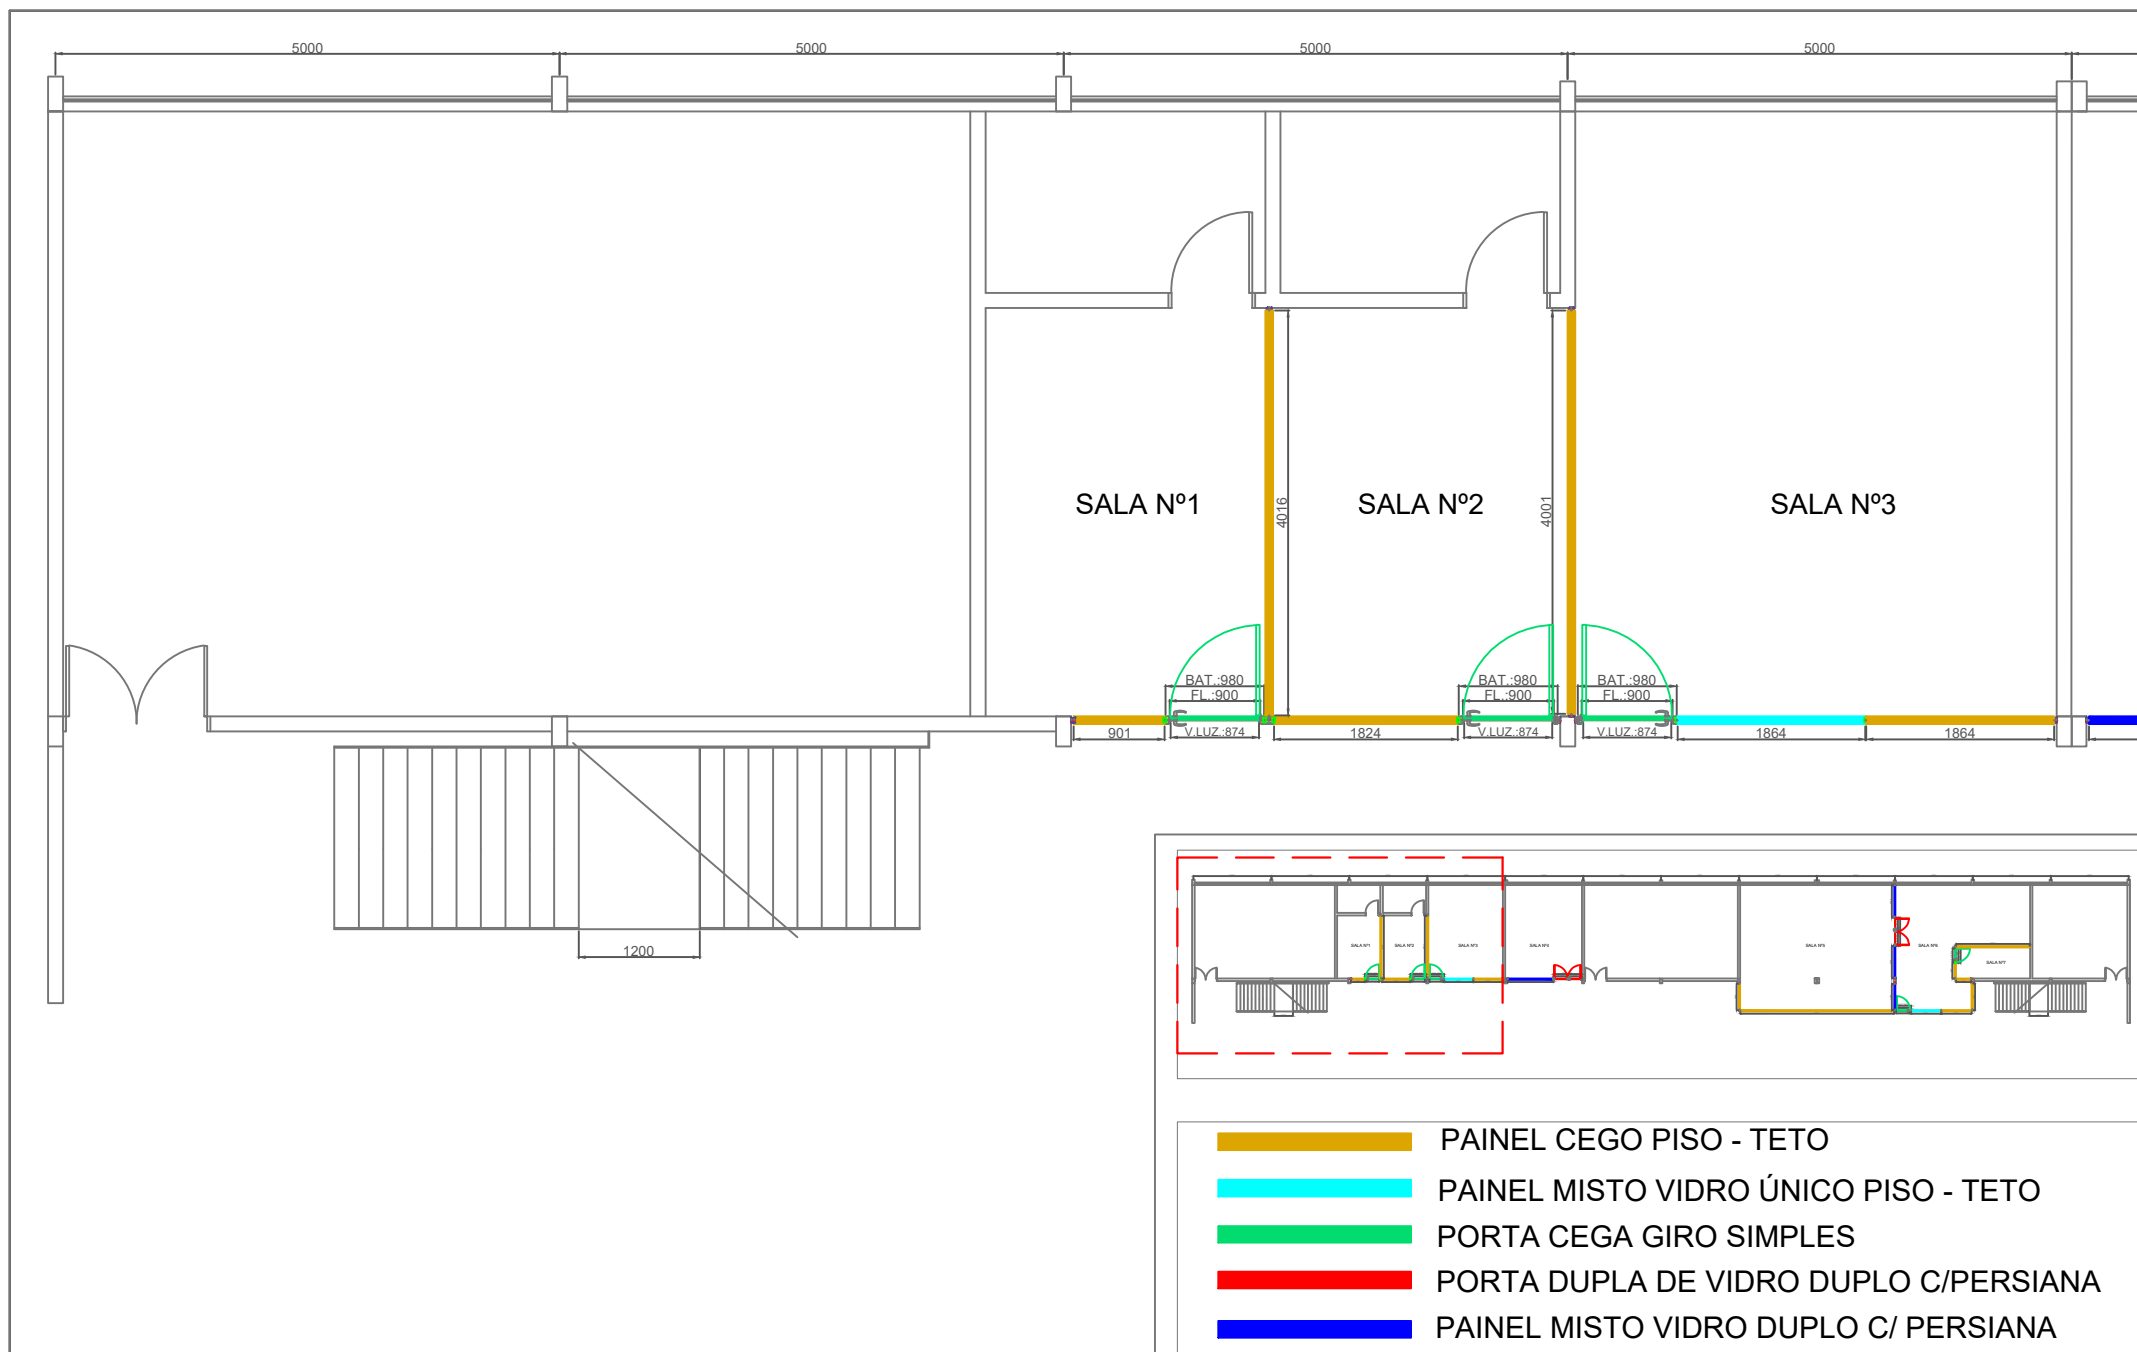


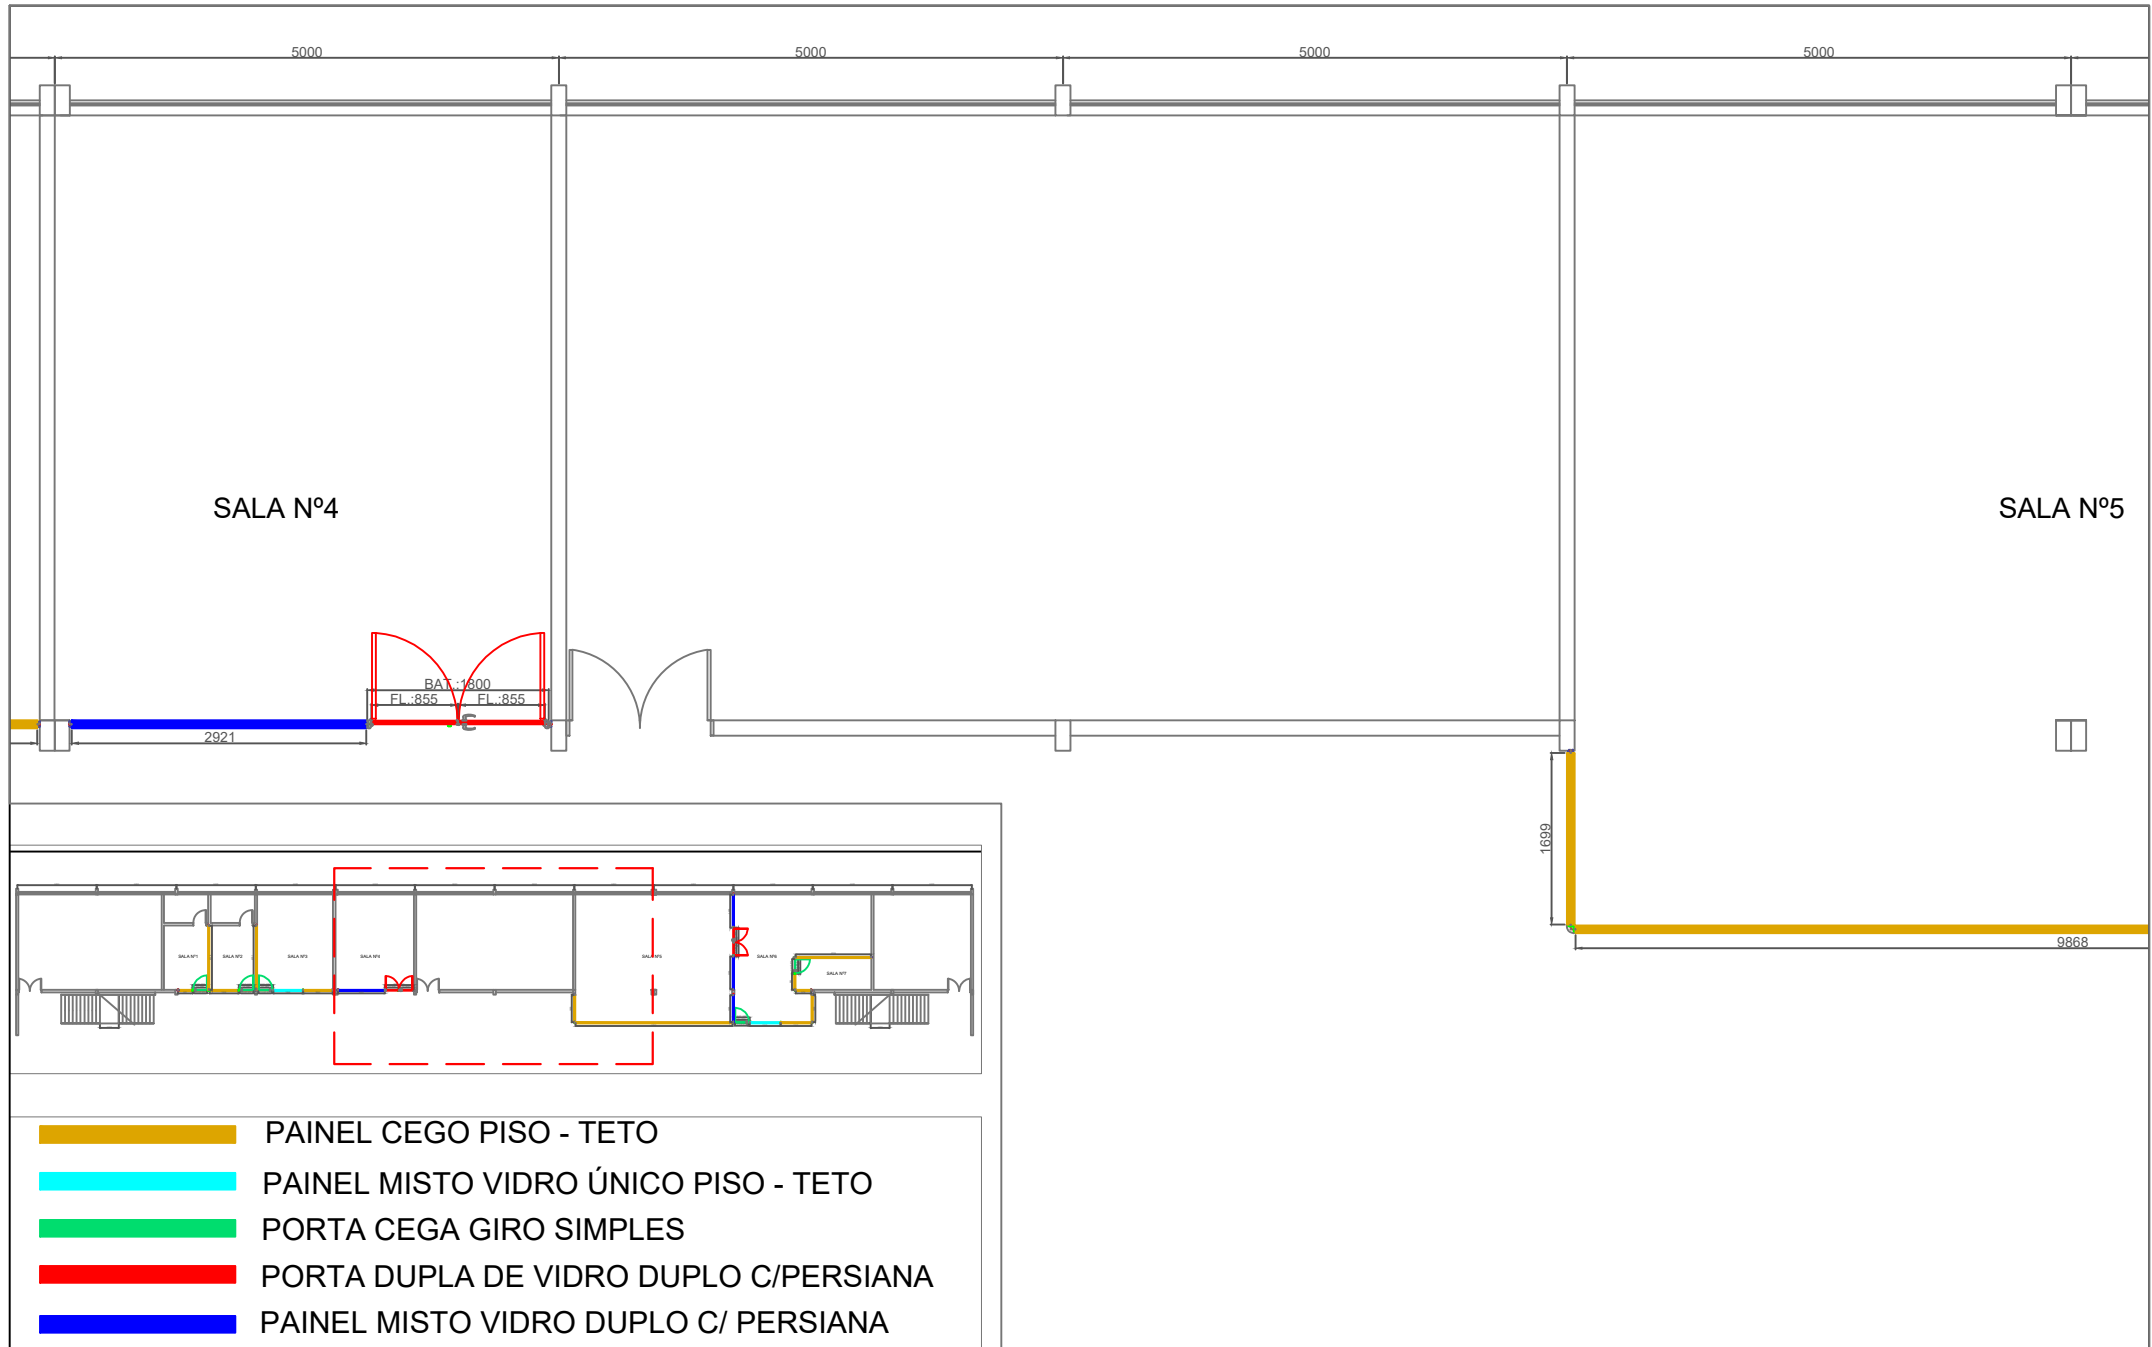

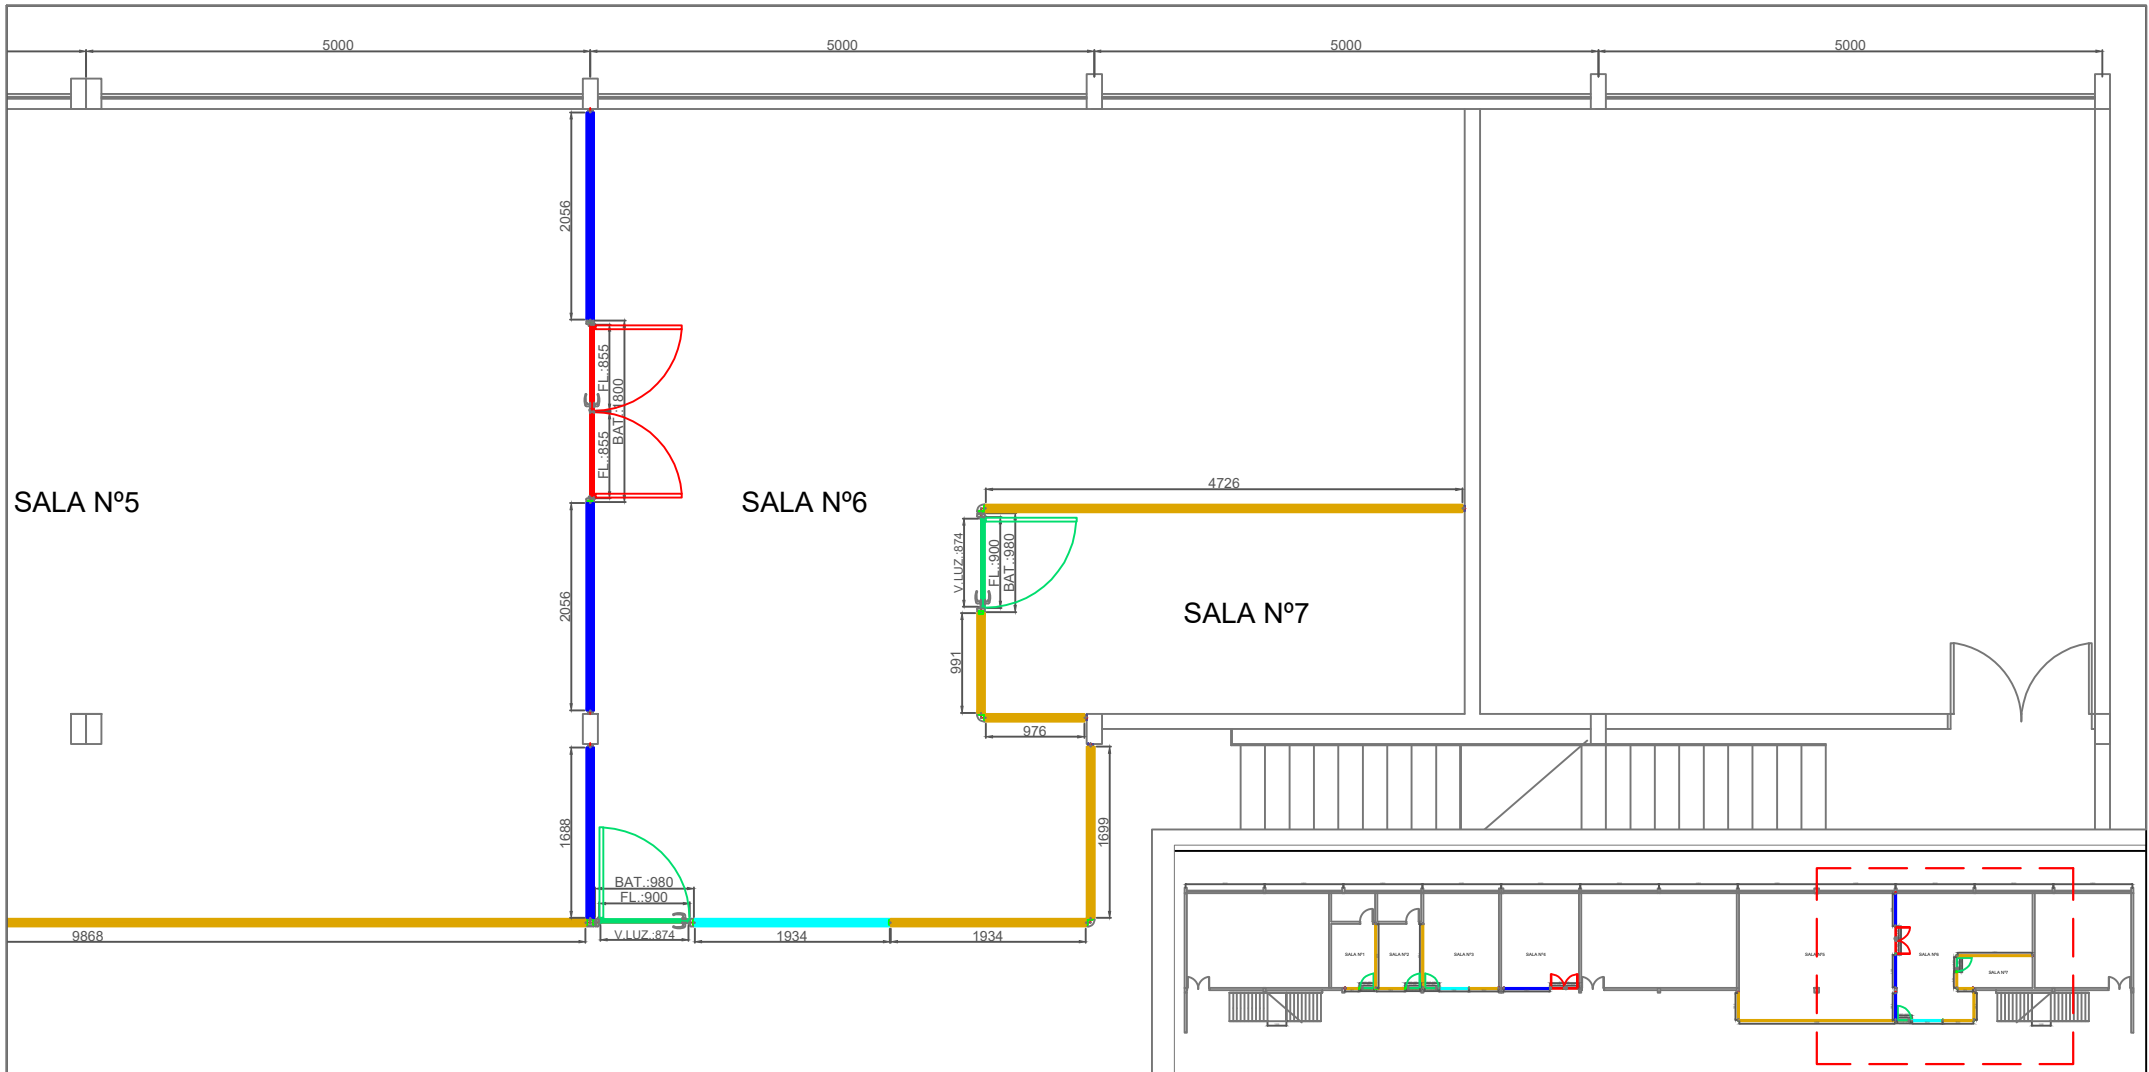

- PAINEL CEGO PISO - TETO
- PAINEL MISTO VIDRO ÚNICO PISO - TETO
- PORTA CEGA GIRO SIMPLES
- PORTA DUPLA DE VIDRO DUPLO C/PERSIANA
- PAINEL MISTO VIDRO DUPLO C/ PERSIANA

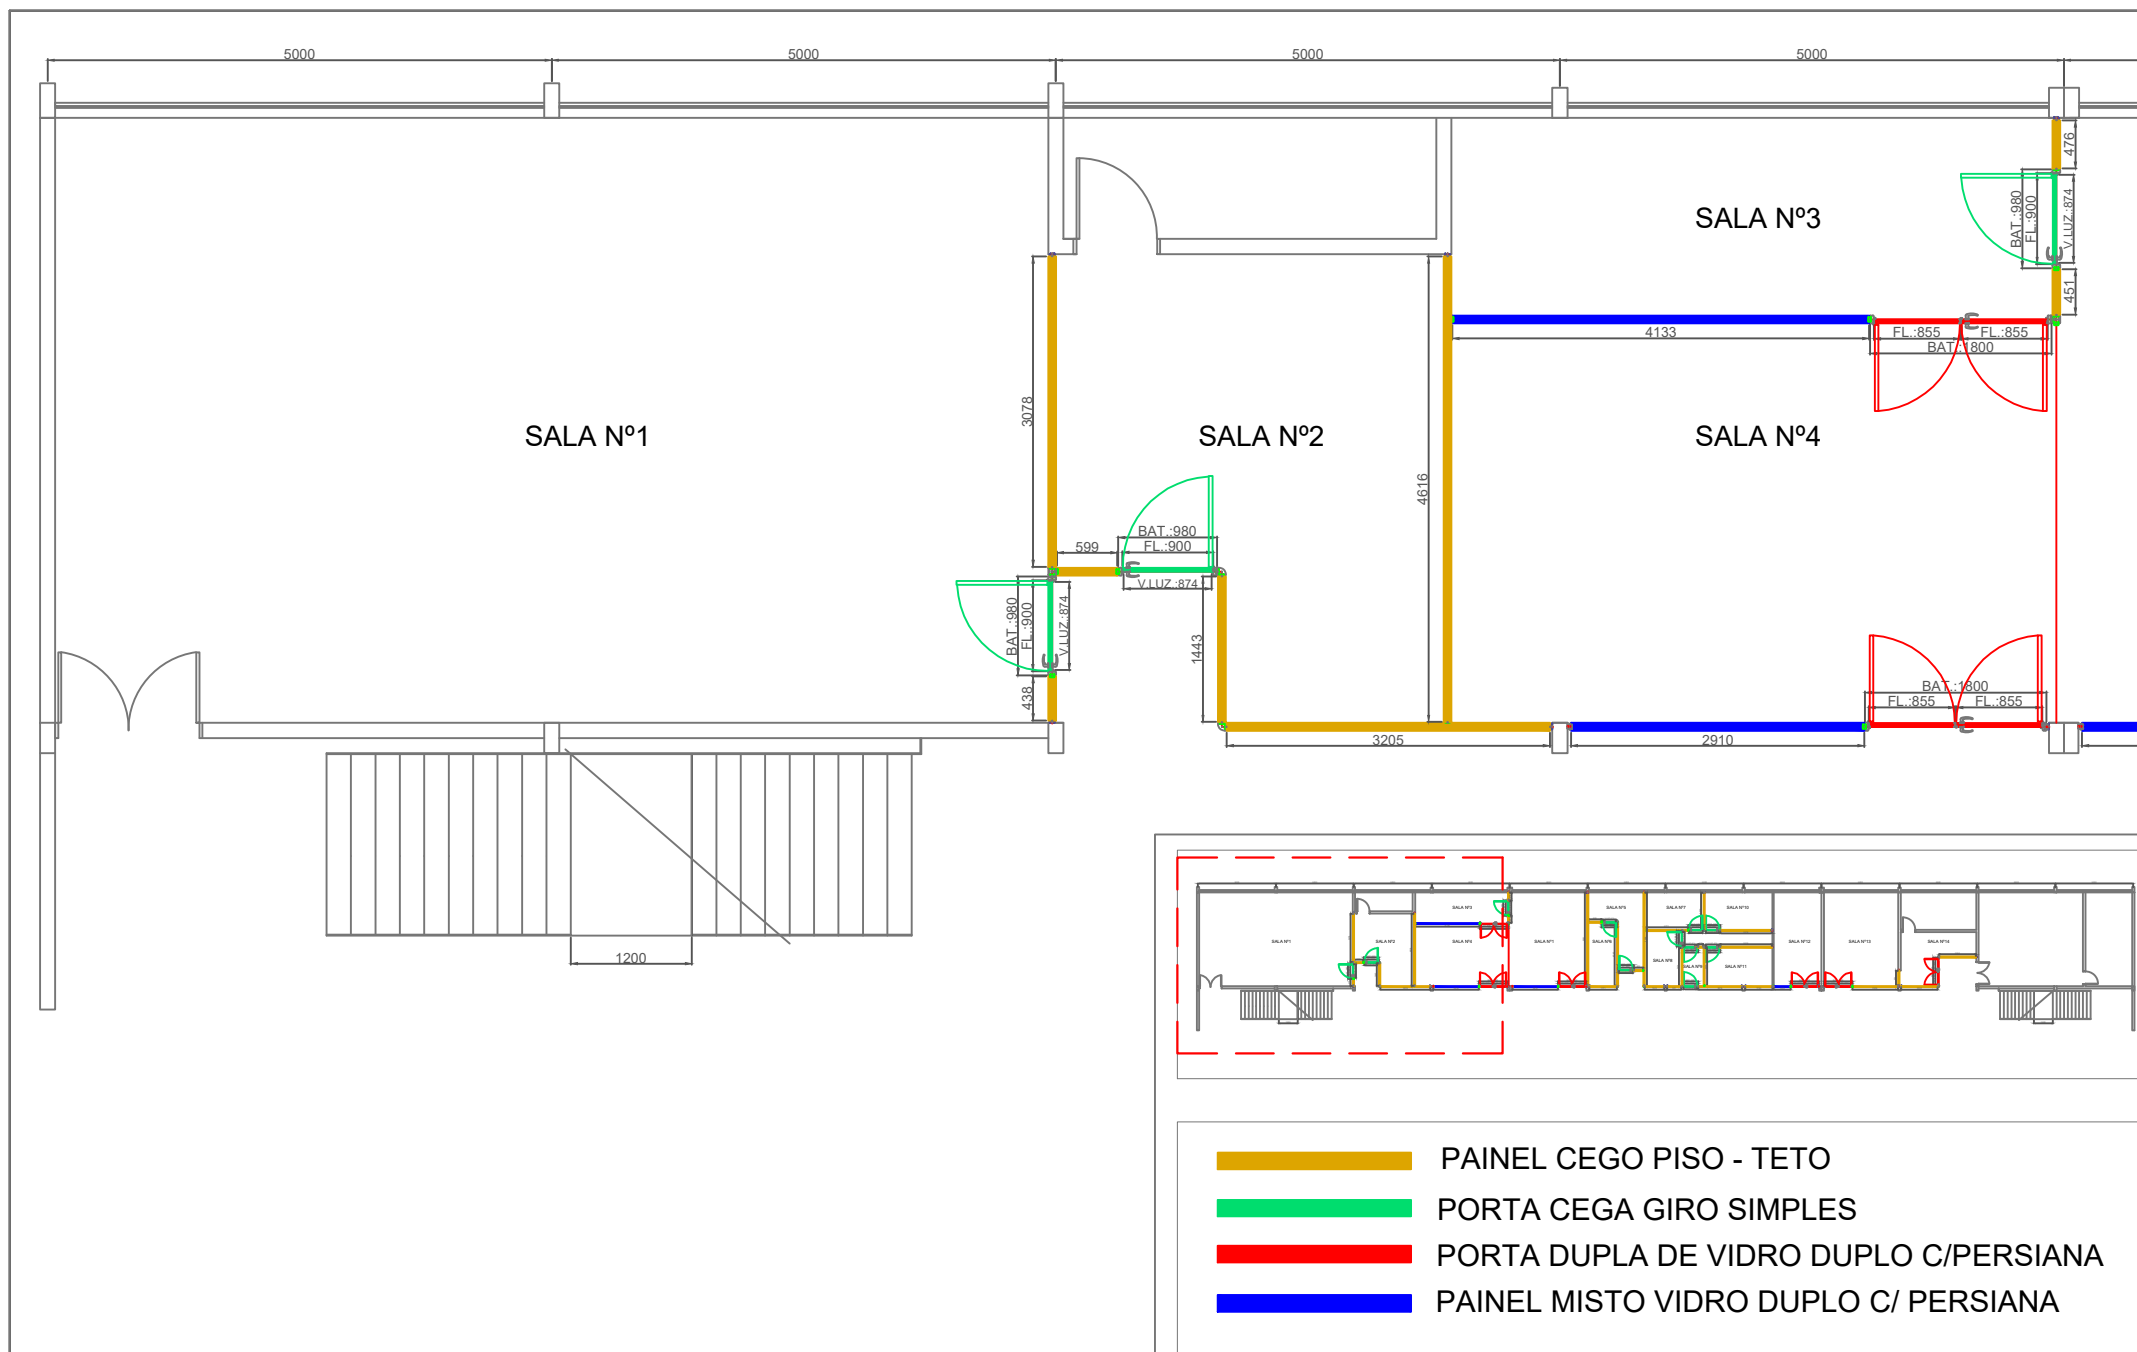

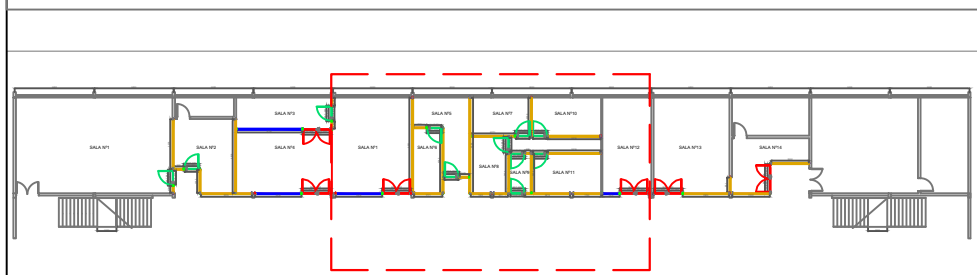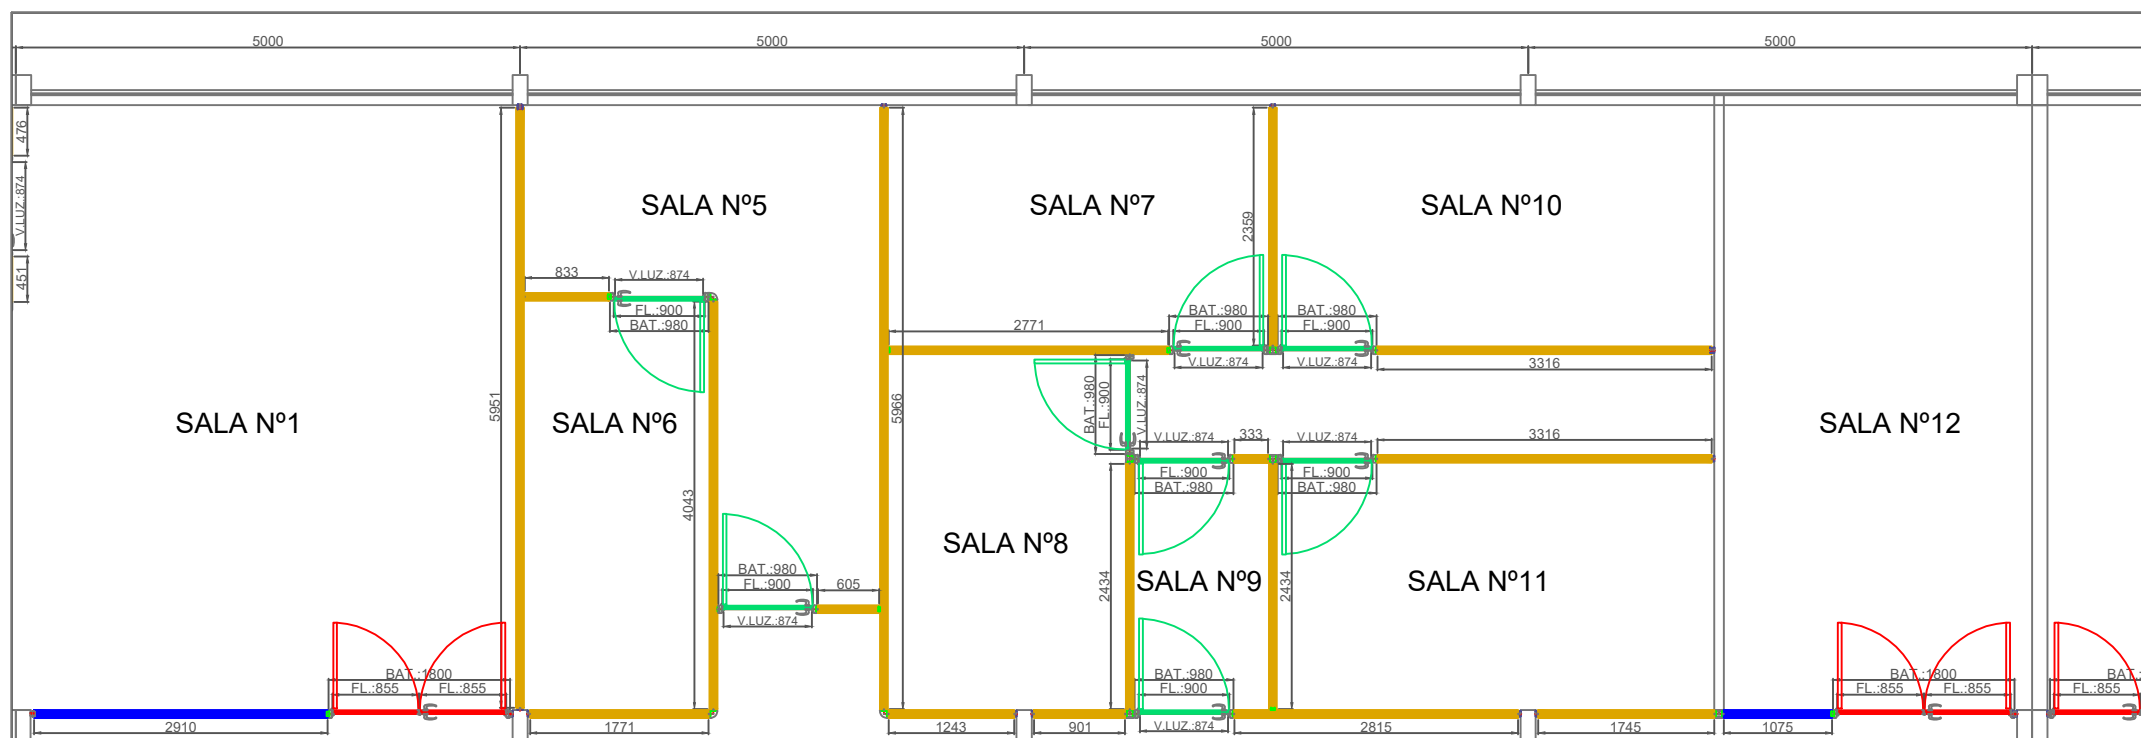

- PAINEL CEGO PISO - TETO
- PORTA CEGA GIRO SIMPLES
- PORTA DUPLA DE VIDRO DUPLO C/PERSIANA
- PAINEL MISTO VIDRO DUPLO C/ PERSIANA

01 PLANTA BAIXA B.M.S ALA LESTE SUPERIOR
ESCALA: 1:75

