
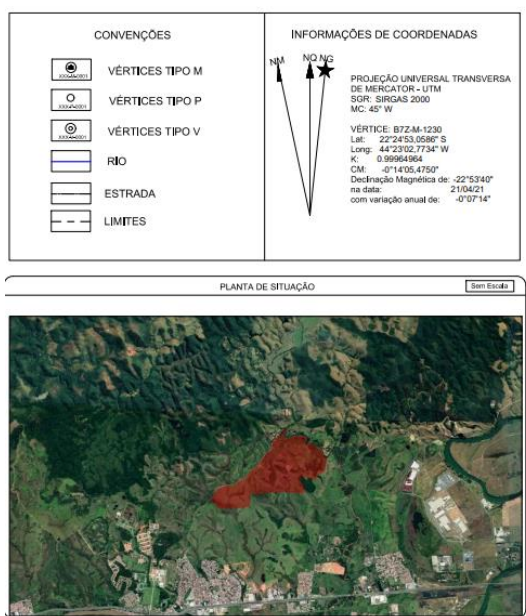


Anexo X

Planta baixa da benfeitoria a ser locada

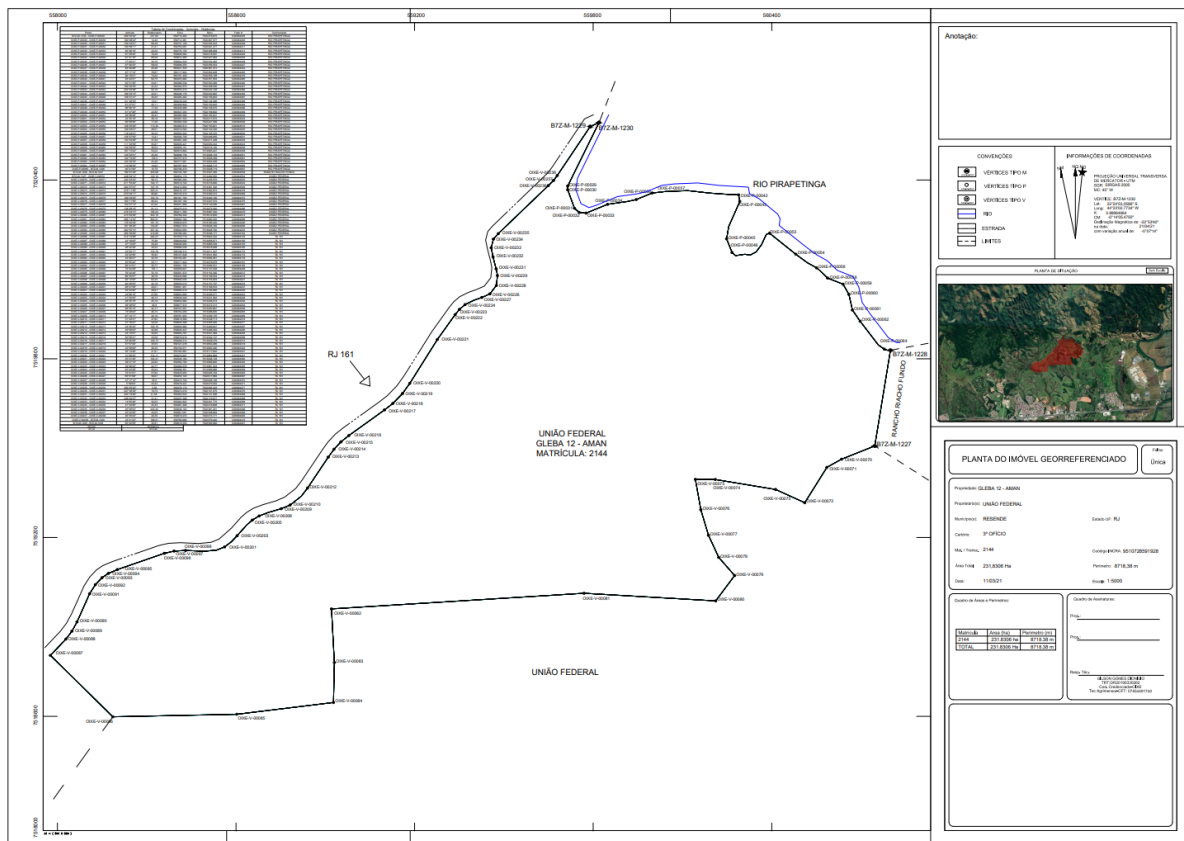

PLANTA DO IMÓVEL GEORREFERENCIADO

Folha: Única

Propriedade: GLEBA 12 - AMAN

Proprietário(s): UNIAO FEDERAL

Município(s): RESENDE Estado UF: RJ

Cartório: 3º OFÍCIO

Mat. / Transc.: 2144 Código INCRA: 9510728591928

Área Total: 231,8306 Ha Perímetro: 8718,38 m

Data: 11/03/21 Escala: 1:5000

Quadro de Áreas e Perímetros:

Matricula	Area (ha)	Perimetro (m)
2144	231.8306 ha	8718.38 m
TOTAL	231.8306 Ha	8718.38 m

Quadro de Assinaturas:

Prop.: _____

Prop.: _____

Resp. Téc.: _____
GILSON GOMES DIONÍSIO
TRT-DR20190330262
Cot. Credenciado-ODR
Tec Agrimensão-CFT: 07454491740