


1 PLANTA DE ARQUITETURA - TELHADO
escala 1 : 100

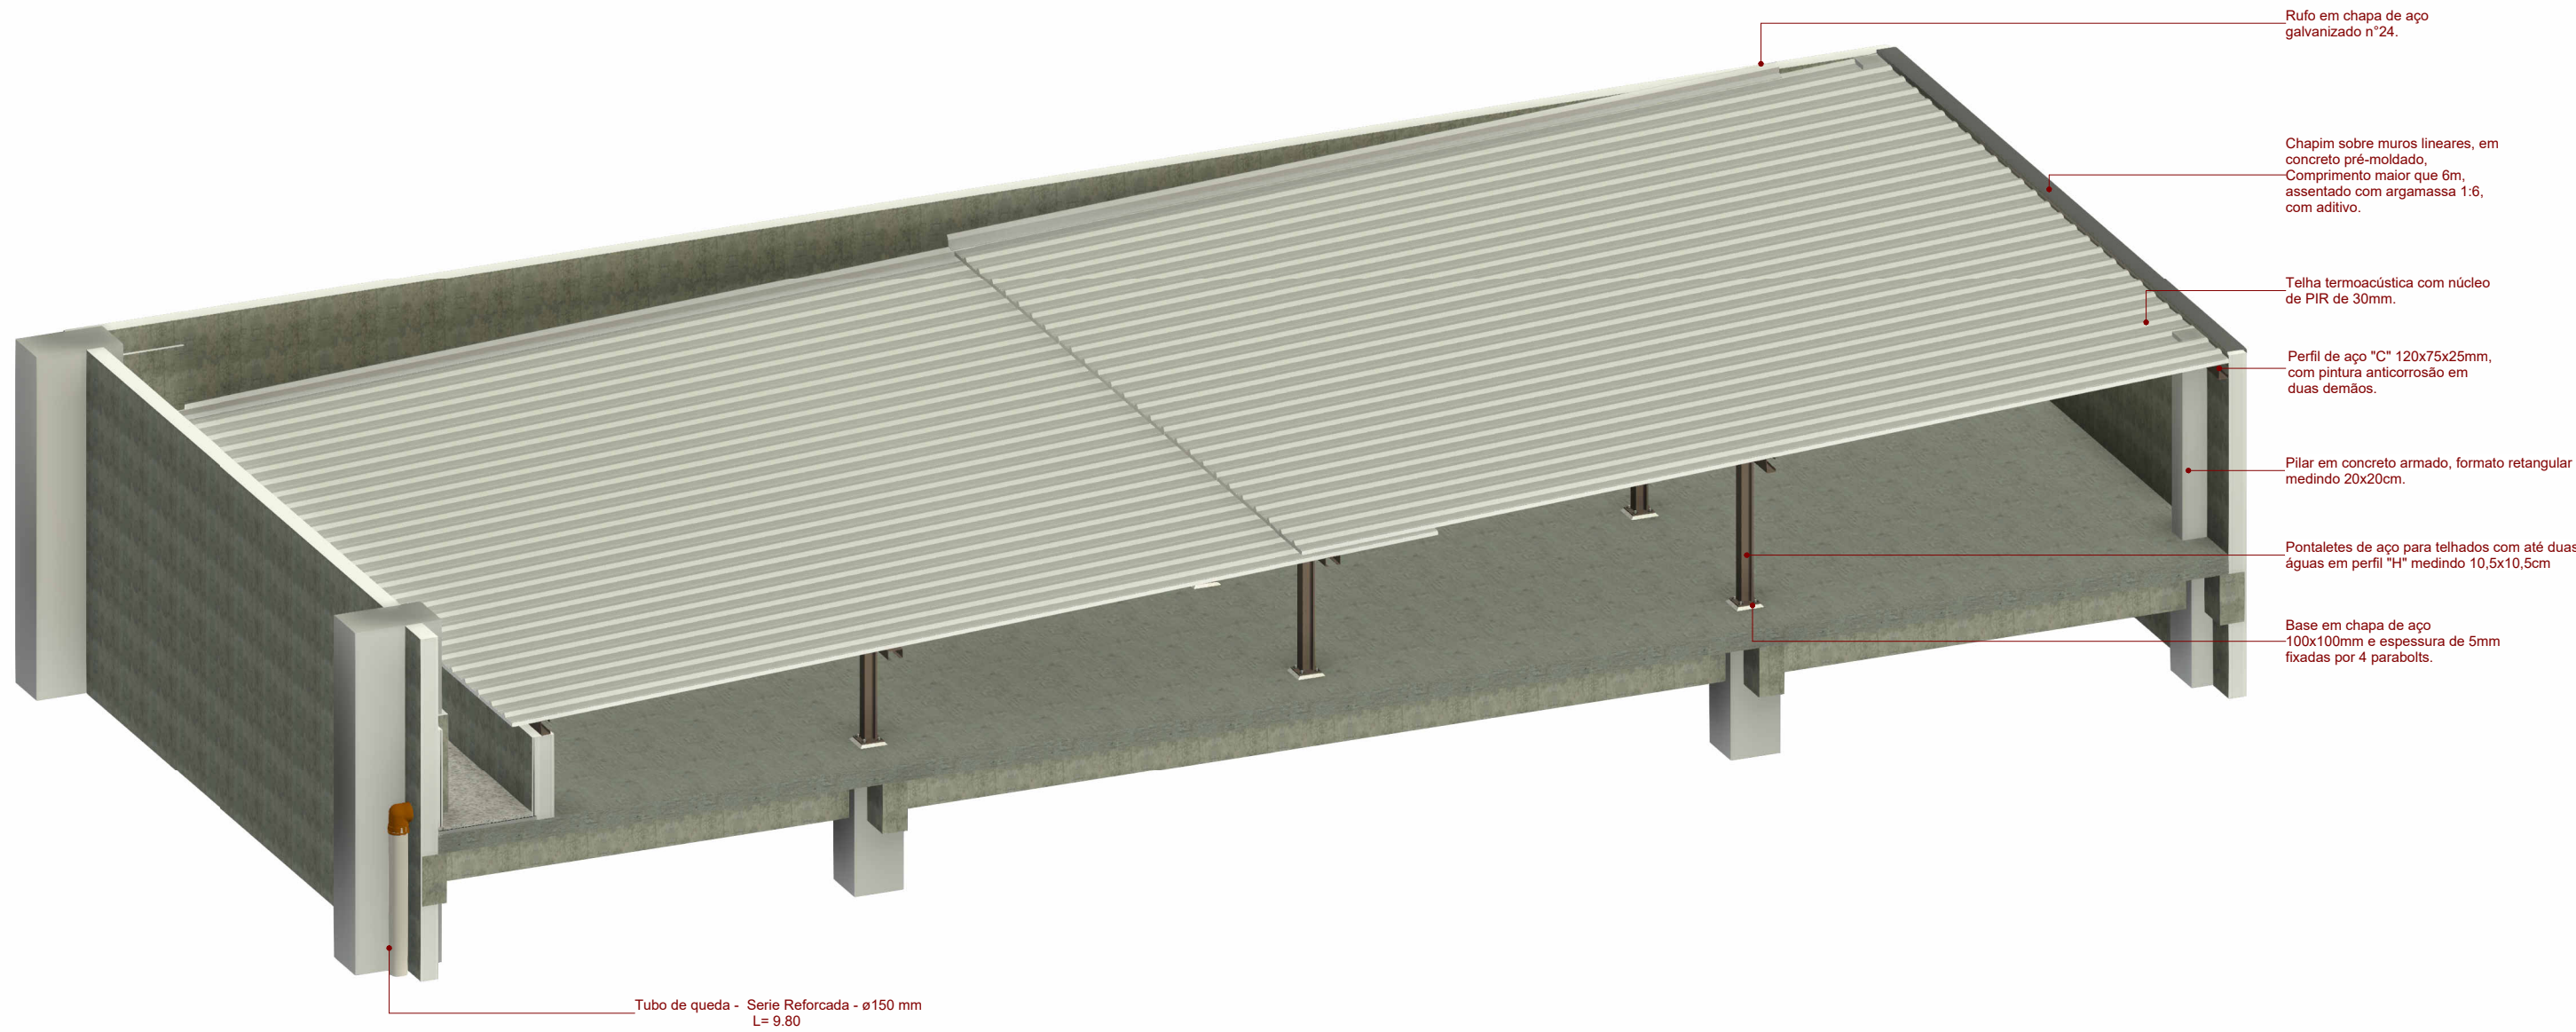


2 PERSPECTIVA EM CORTE - FORRAÇÃO
escala

NOTAS:


1 - AS MEDIDAS ESTÃO TODAS EM METROS E AS MESMAS DEVERÃO SER CONFERIDAS NO LOCAL, ANTES DA EXECUÇÃO DOS SERVIÇOS;

TABELA DE MATERIAIS - PISO			
CÓD.	Material: Descrição	Material: Área	Material: Volume
CP	Contra piso em argamassa de areia e cimento com produto impermeabilizante com espessura de 3cm.	24.65 m²	0.74 m³
CS	Camada separadora em filme de polietileno para manta asfáltica	24.65 m²	0.02 m³
MA	Manta Asfáltica Poliéster 4mm Tipo IV Classe "B"	24.65 m²	0.10 m³
PA	Primer selante para manta asfáltica, cola de alto desempenho antiporosidade	24.65 m²	0.02 m³
RP	Argamassa de areia, cimento e polímero	24.65 m²	0.62 m³
		123.25 m²	1.49 m³

MD	EB	DEC	DOM	ANO	Nº OPUS	ITEM	FOLHA
				2026	202601000239	003	1
OM	PMZS - PREFEITURA MILITAR DA ZONA SUL				LOCAL	RUA GEN CARDOSO AGUIAR, 501 - VILA MILITAR DE COPACABANA	
OBRA	ADEQUAÇÃO DA COBERTURA DO GAB DO EX NA VMC						DATA
PRANCHA	PLANTA DO TELHADO						05/26/06
AUTOR	TASSIO DOS SANTOS FERREIRA 2º TEN OTT / ARQ - CAU RJ A						DIM
CH SEC TEC	JEOVÁ DA SILVA SANTOS 2º TEN OTT / ENG - CREA / RJ						METROS
CH PMZS	GLAUBER JUAREZ SASAKI ACÁCIO CEL COMUNICAÇÕES						DESENHISTA
	TASSIO DOS SANTOS FERREIRA Data: 06/05/2026 16:39:18-0300 Verifique em https://validar.ti.gov.br						TEN SANTOS FERREIRA
	VISTO CH SEC TEC						ESCALA
	VISTO CH PMZS						Conforme indicado no desenho.
							ARQUIVO

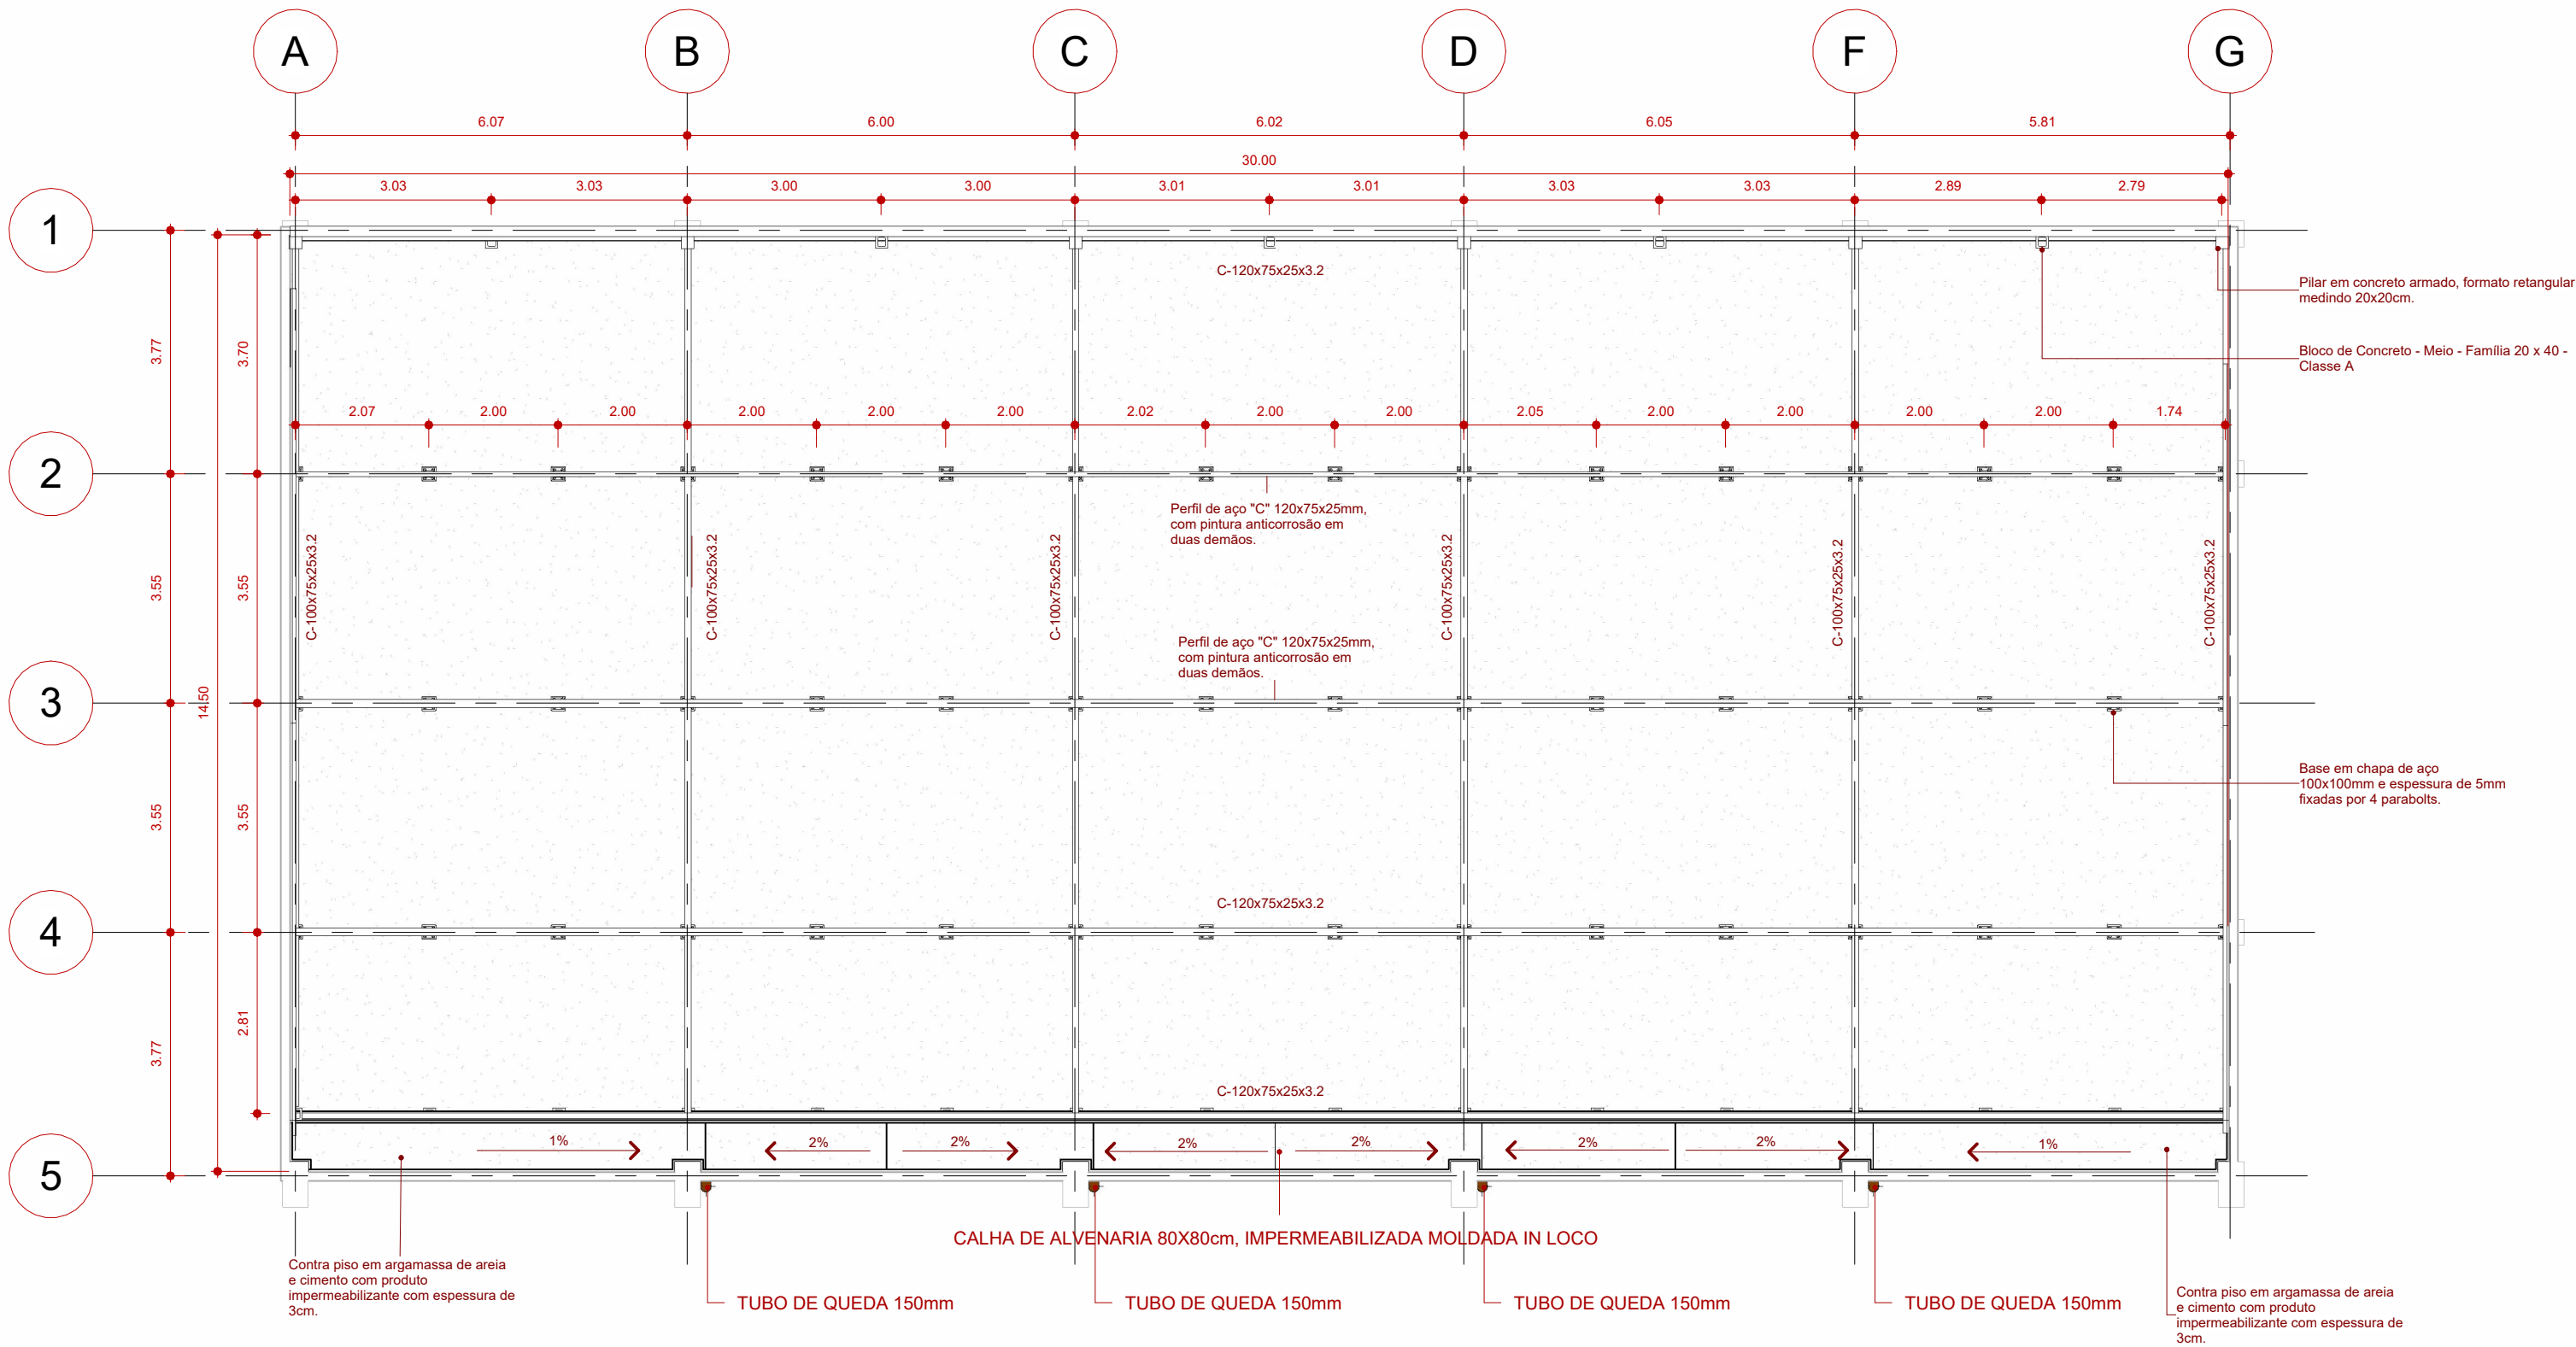

1 **PLANTA BAIXA - TRAMA DA ESTRUTURA**
escala 1 : 100

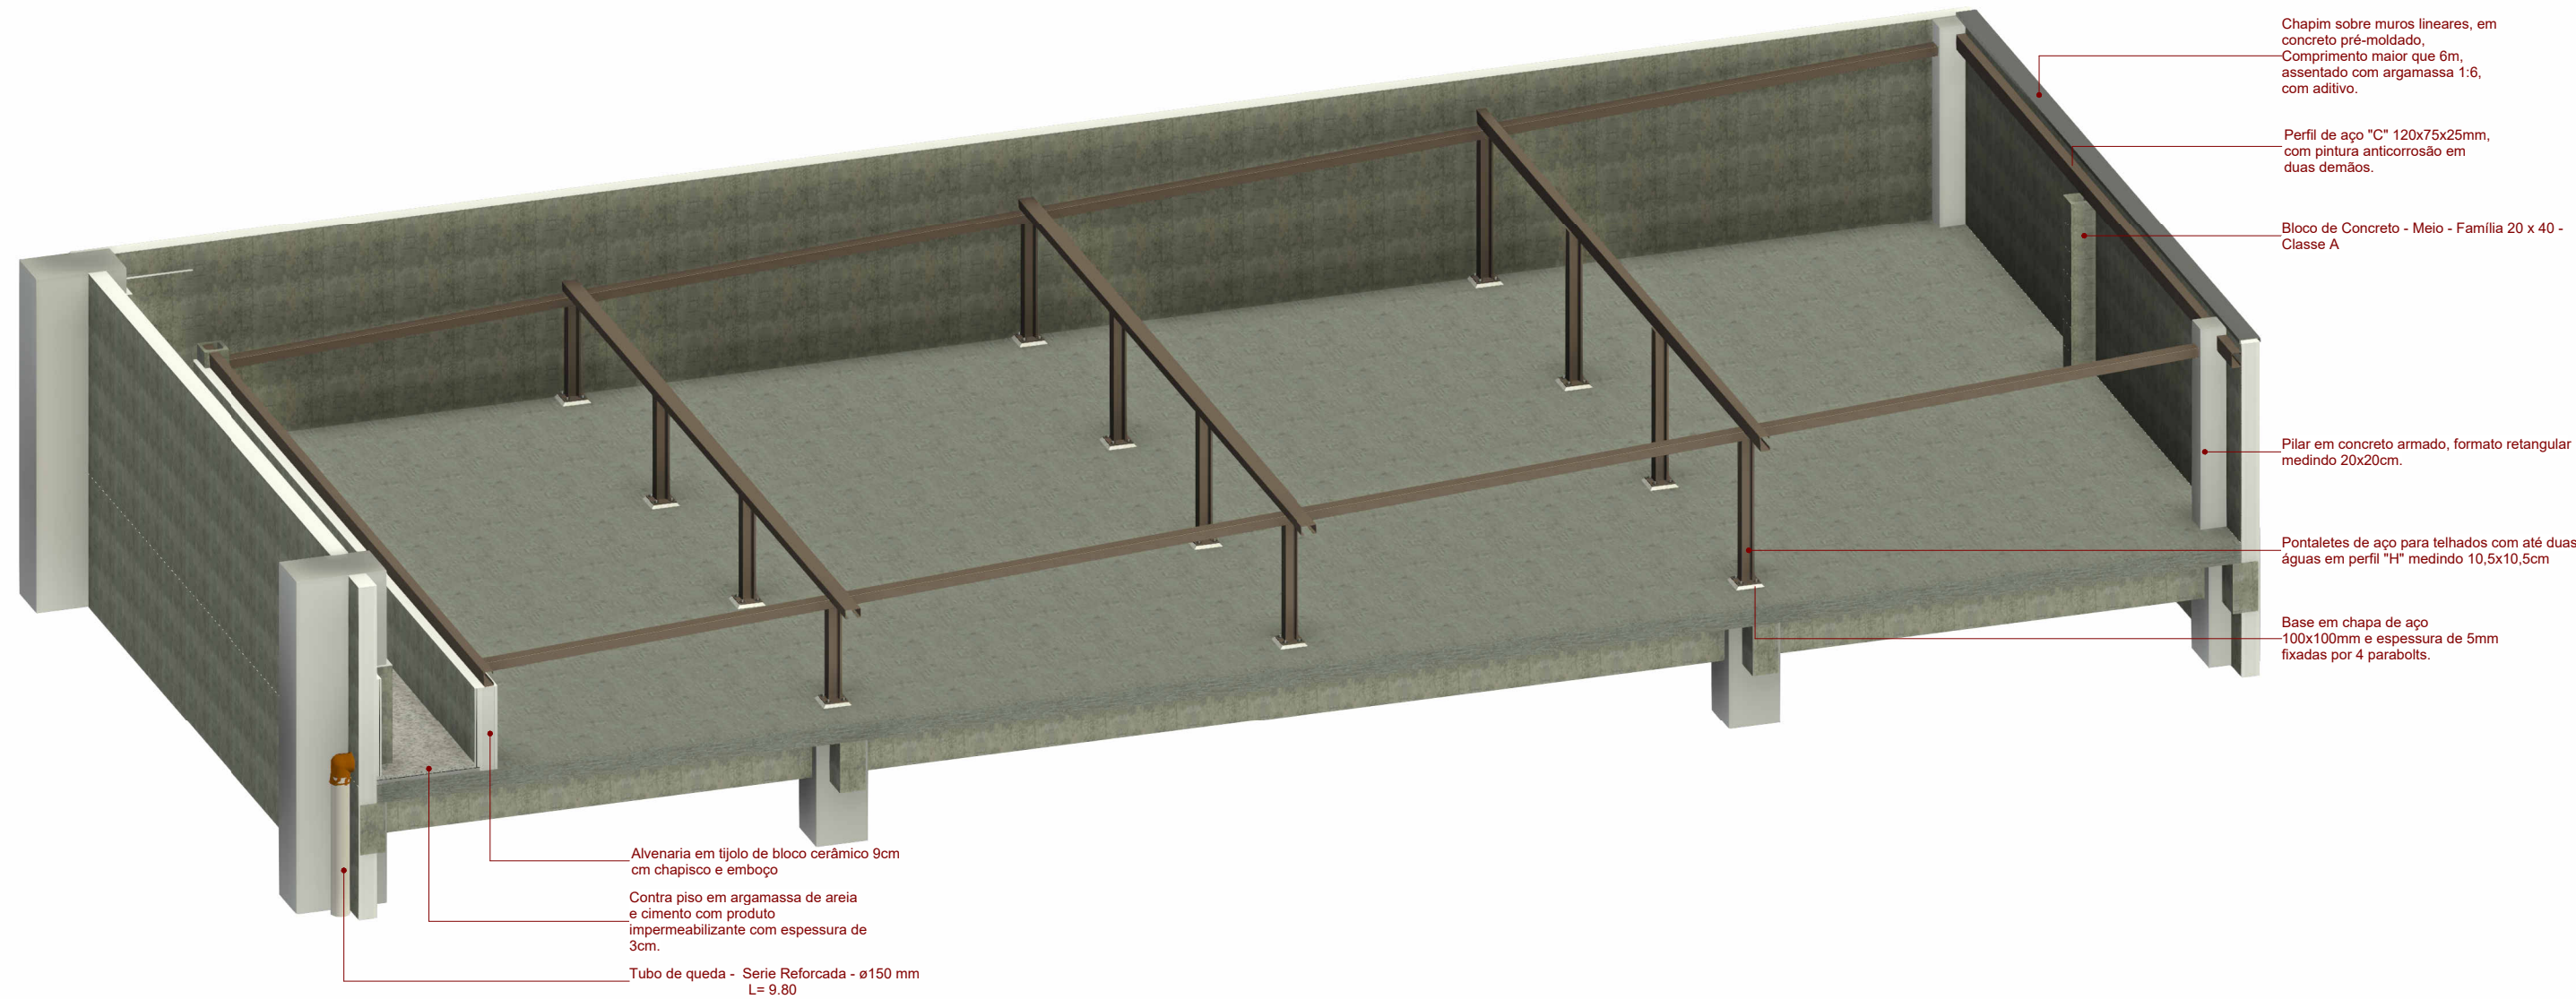


2 **PERSPECTIVA EM CORTE - TRAMA ESTRUTURAL**
escala

NOTAS:

1 - AS MEDIDAS ESTÃO TODAS EM METROS E AS MESMAS DEVERÃO SER CONFERIDAS NO LOCAL, ANTES DA EXECUÇÃO DOS SERVIÇOS;


TABELA DE MATERIAIS - PISO			
CÓD.	Material: Descrição	Material: Área	Material: Volume
CP	Contra piso em argamassa de areia e cimento com produto impermeabilizante com espessura de 3cm.	24.65 m²	0.74 m³
CS	Camada separadora em filme de polietileno para manta asfáltica	24.65 m²	0.02 m³
MA	Manta Asfáltica Poliéster 4mm Tipo IV Classe "B"	24.65 m²	0.10 m³
PA	Primer selante para manta asfáltica, cola de alto desempenho antiporosidade	24.65 m²	0.02 m³
RP	Argamassa de areia, cimento e polímero	123.25 m²	1.49 m³

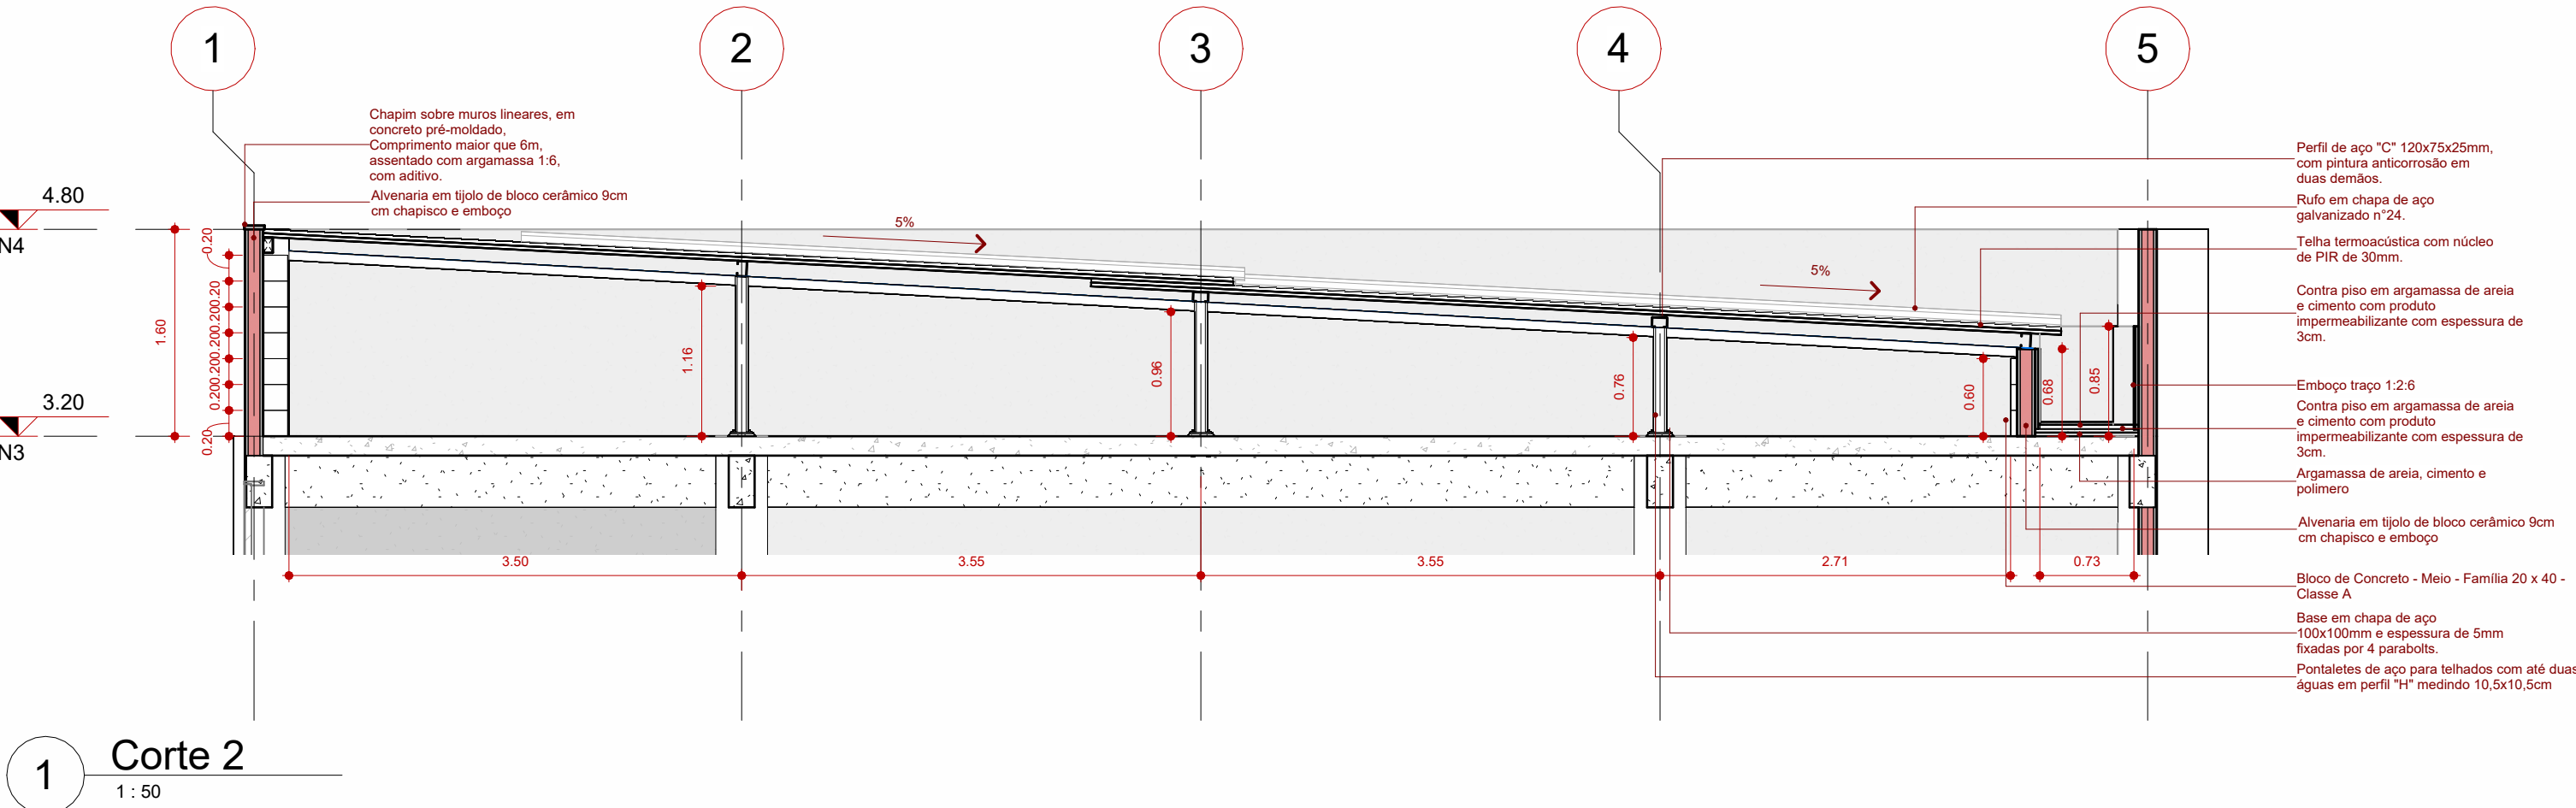

NOTAS:

1 - AS MEDIDAS ESTÃO TODAS EM METROS E AS MESMAS DEVERÃO SER CONFERIDAS NO LOCAL, ANTES DA EXECUÇÃO DOS SERVIÇOS;

TABELA DE MATERIAIS - PISO			
CÓD.	Material: Descrição	Material: Área	Material: Volume
CP	Contra piso em argamassa de areia e cimento com produto impermeabilizante com espessura de 3cm.	24.65 m²	0.74 m³
CS	Camada separadora em filme de polietileno para manta asfáltica	24.65 m²	0.02 m³
MA	Manta Asfáltica Poliéster 4mm Tipo IV Classe "B"	24.65 m²	0.10 m³
PA	Primer selante para manta asfáltica, cola de alto desempenho antiporosidade	24.65 m²	0.02 m³
RP	Argamassa de areia, cimento e polímero	24.65 m²	0.62 m³
		123.25 m²	1.49 m³

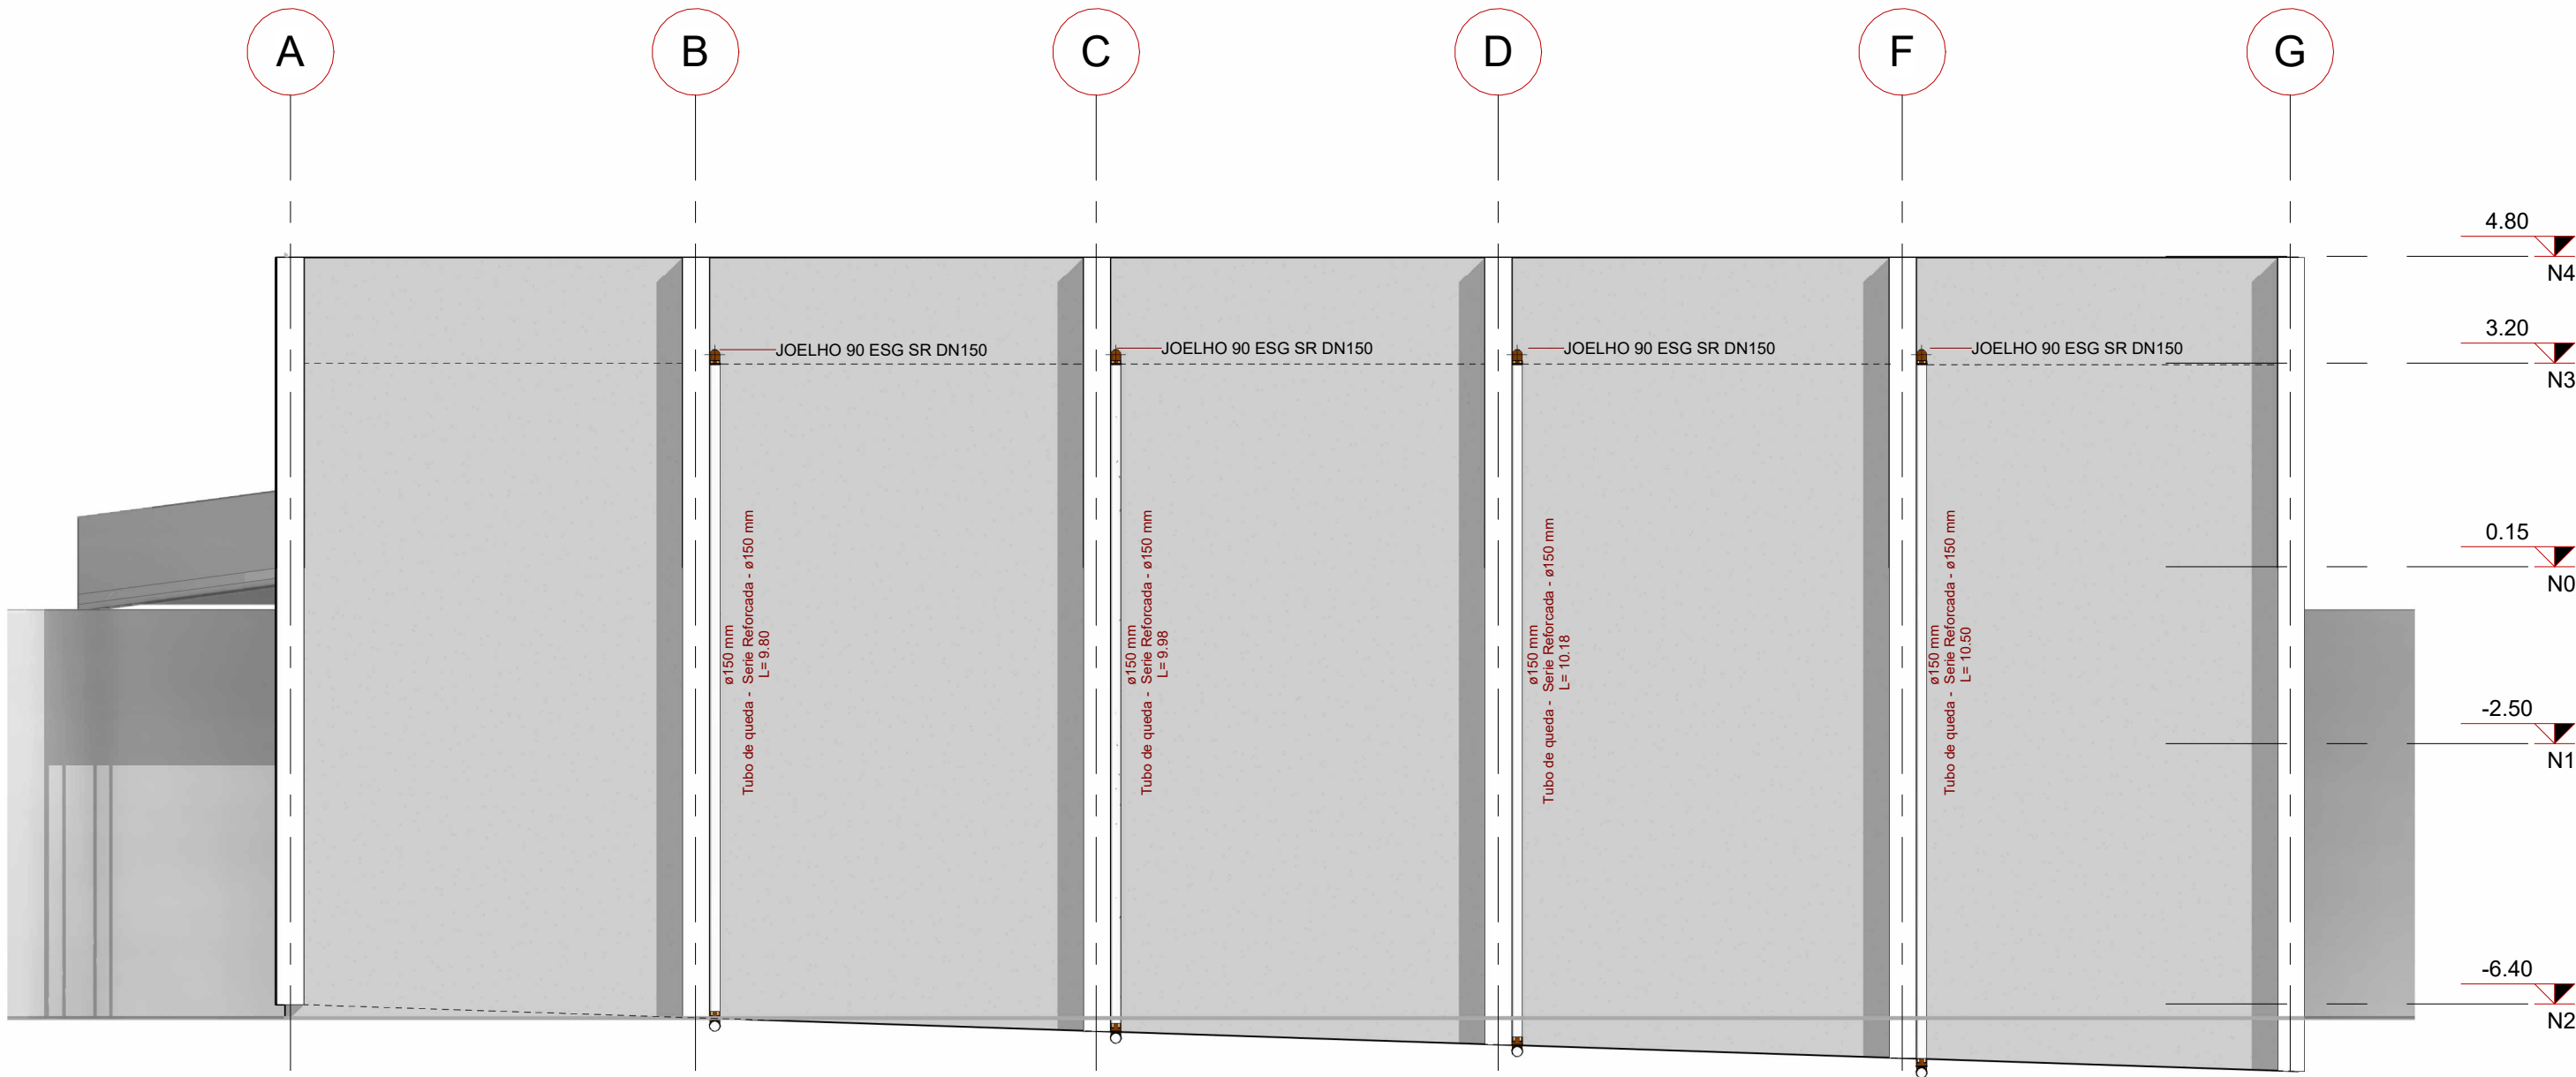

MD EB DEC DOM		ANO	Nº OPUS	ITEM	FOLHA
		2026	202601000239	003	3
1 PMZS - PREFEITURA MILITAR DA ZONA SUL			LOCAL	RUA GEN CARDOSO AGUIAR, 501 - VILA MILITAR DE COPACABANA	
OBRA ADEQUAÇÃO DA COBERTURA DO GAB DO EX NA VMC					DATA
					06/05/26
PRANCHA PLANTA DE LAYOUT					DIM
					METROS
AUTOR TASSIO DOS SANTOS FERREIRA 2º TEN OTT / ARQ - CAU RJ A			VISTO AUTOR		DESENHISTA TEN SANTOS FERREIRA
CH SEC TEC JEOVÁ DA SILVA SANTOS 2º TEN OTT / ENG - CREA / RJ			VISTO CH SEC TEC		ESCALA Conforme indicado no desenho.
CH PMZS GLAUBER JUAREZ SASAKI ACÁCIO CEL COMUNICAÇÕES			VISTO CH PMZS		ARQUIVO