

COZINHA PLANEJADA

PROJETO DE MARCENARIA


DADOS DO AMBIENTE
Ambiente: COZINHA
Área: 17,37 m²
Pé-direito: 2,60 m
Dimensões do ambiente:
4,42 x 3,60 m

LEGENDA
ARMÁRIOS SUPERIORES
ARMÁRIOS INFERIORES
TAMPO GRANITO/QUARTZO
CUBA DUPLA
COOKTOP 5 BOCAS
PAINEL RIPADO

DIMENSÕES DOS MÓVEIS
Armário Superior:
2,51 x 2,08 x 0,73 m
Armário Inferior:
2,51 x 2,08 x 0,75 m
Painel Lateral:
2,02 x 0,80 x 0,63 m

OBSERVAÇÕES
Todas as medidas em metros.
Medidas internas considerar espessura do MDF 15 mm.
Folga recomendada entre móveis e paredes: 0,02 m.
Conferir medidas no local antes da fabricação.
Instalações hidráulicas e elétricas conforme projeto.
Altura da bancada: 0,91 m (piso acabado).
Altura entre bancada e armário superior: 0,60 m.
Rodapé recuado 10 cm em MDF.


1. PLANTA BAIXA COTADA – ESCALA 1:25

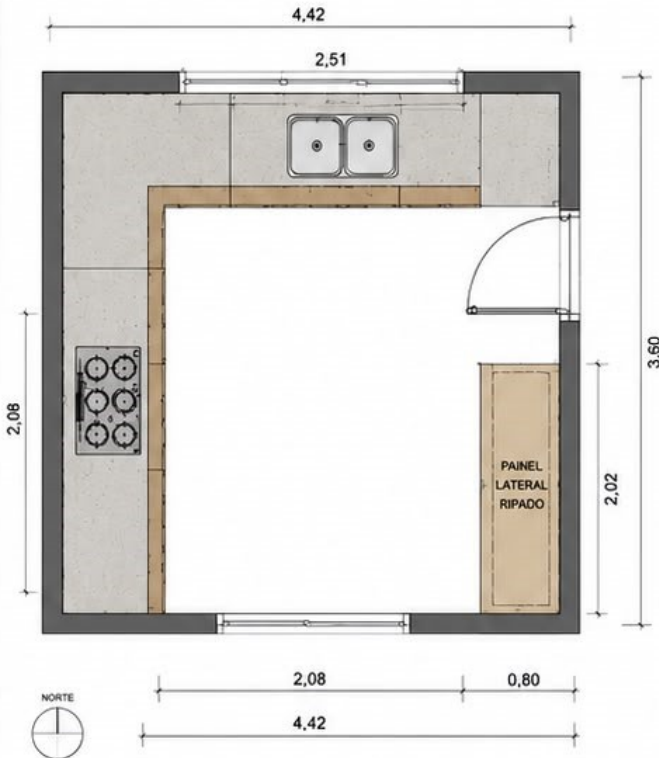

2. VISTA FRONTAL – PAREDE DA PIA (2,51 m) – ESCALA 1:25



3. VISTA FRONTAL – PAREDE DO COOKTOP (2,08 m) – ESCALA 1:25

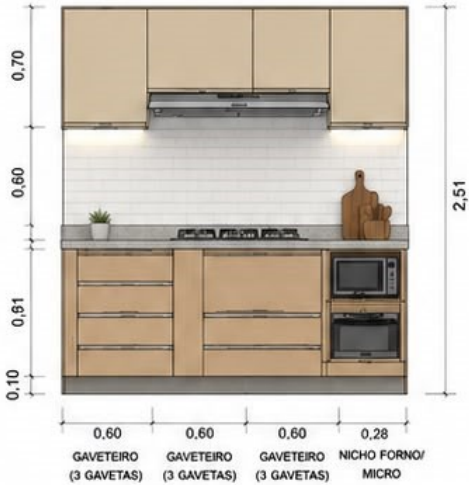

4. VISTA LATERAL – PROFUNDIDADES ESCALA 1:25



5. VISTA FRONTAL – PAINEL LATERAL ESCALA 1:25



QUADRO DE MÓDULOS

PAREDE DA PIA (2,51 m)				PAREDE DO COOKTOP (2,08 m)			
INFERIORES				INFERIORES			
MÓDULO	LARGURA	TIPO	DESCRIÇÃO	MÓDULO	LARGURA	TIPO	DESCRIÇÃO
M1	0,60	Inferior	Porta de abrir	C1	0,60	Inferior	Gaveteiro (3 gavetas)
M2	0,60	Inferior	Porta de abrir	C2	0,60	Inferior	Gaveteiro (3 gavetas)
M3	0,60	Inferior	Gaveteiro (5 gavetas)	C3	0,60	Inferior	Gaveteiro (3 gavetas)
M4	0,60	Inferior	Porta de abrir (baixo pia)	C4	0,28	Inferior	Nicho forno/micro
M5	0,51	Inferior	Painel lateral ripado				
TOTAL:	2,51			TOTAL:	2,08		

7. ESPECIFICAÇÕES TÉCNICAS

- MDF 15 mm (corpo, portas e frentes de gavetas)
- Acabamento interno: Branco TX
- Acabamento externo: Areia / Amadeirado Carvalho (painel lateral ripado)
- Dobradiças: Slow Motion 35 mm
- Corrediças: Telescópicas Slow Motion 450 mm (gavetas)
- Puxadores: Perfil gola alumínio champagne
- Tampo: Granite Branco Dallas ou Quartzito similar, espessura 20 mm com frontão 4 cm
- Rodapé: Recuado 10 cm em MDF 15 mm
- Iluminação LED embutida no inferior dos armários superiores e nicho
- Pés reguláveis nos balcões

SEVEN MODULADOS LTDA	PROJETO:	CLIENTE:	DATA:	ESCALA:	RESPONSÁVEL TÉCNICO:	AMBIENTE:	PRANCHA:
Qualidade e requinte para o seu lar.	COZINHA PLANEJADA	V. SAS	15/05/2026	INDICADA	Daniel Amos Medeiros da Silva CPF: 566.523.642-04	COZINHA	01/06