




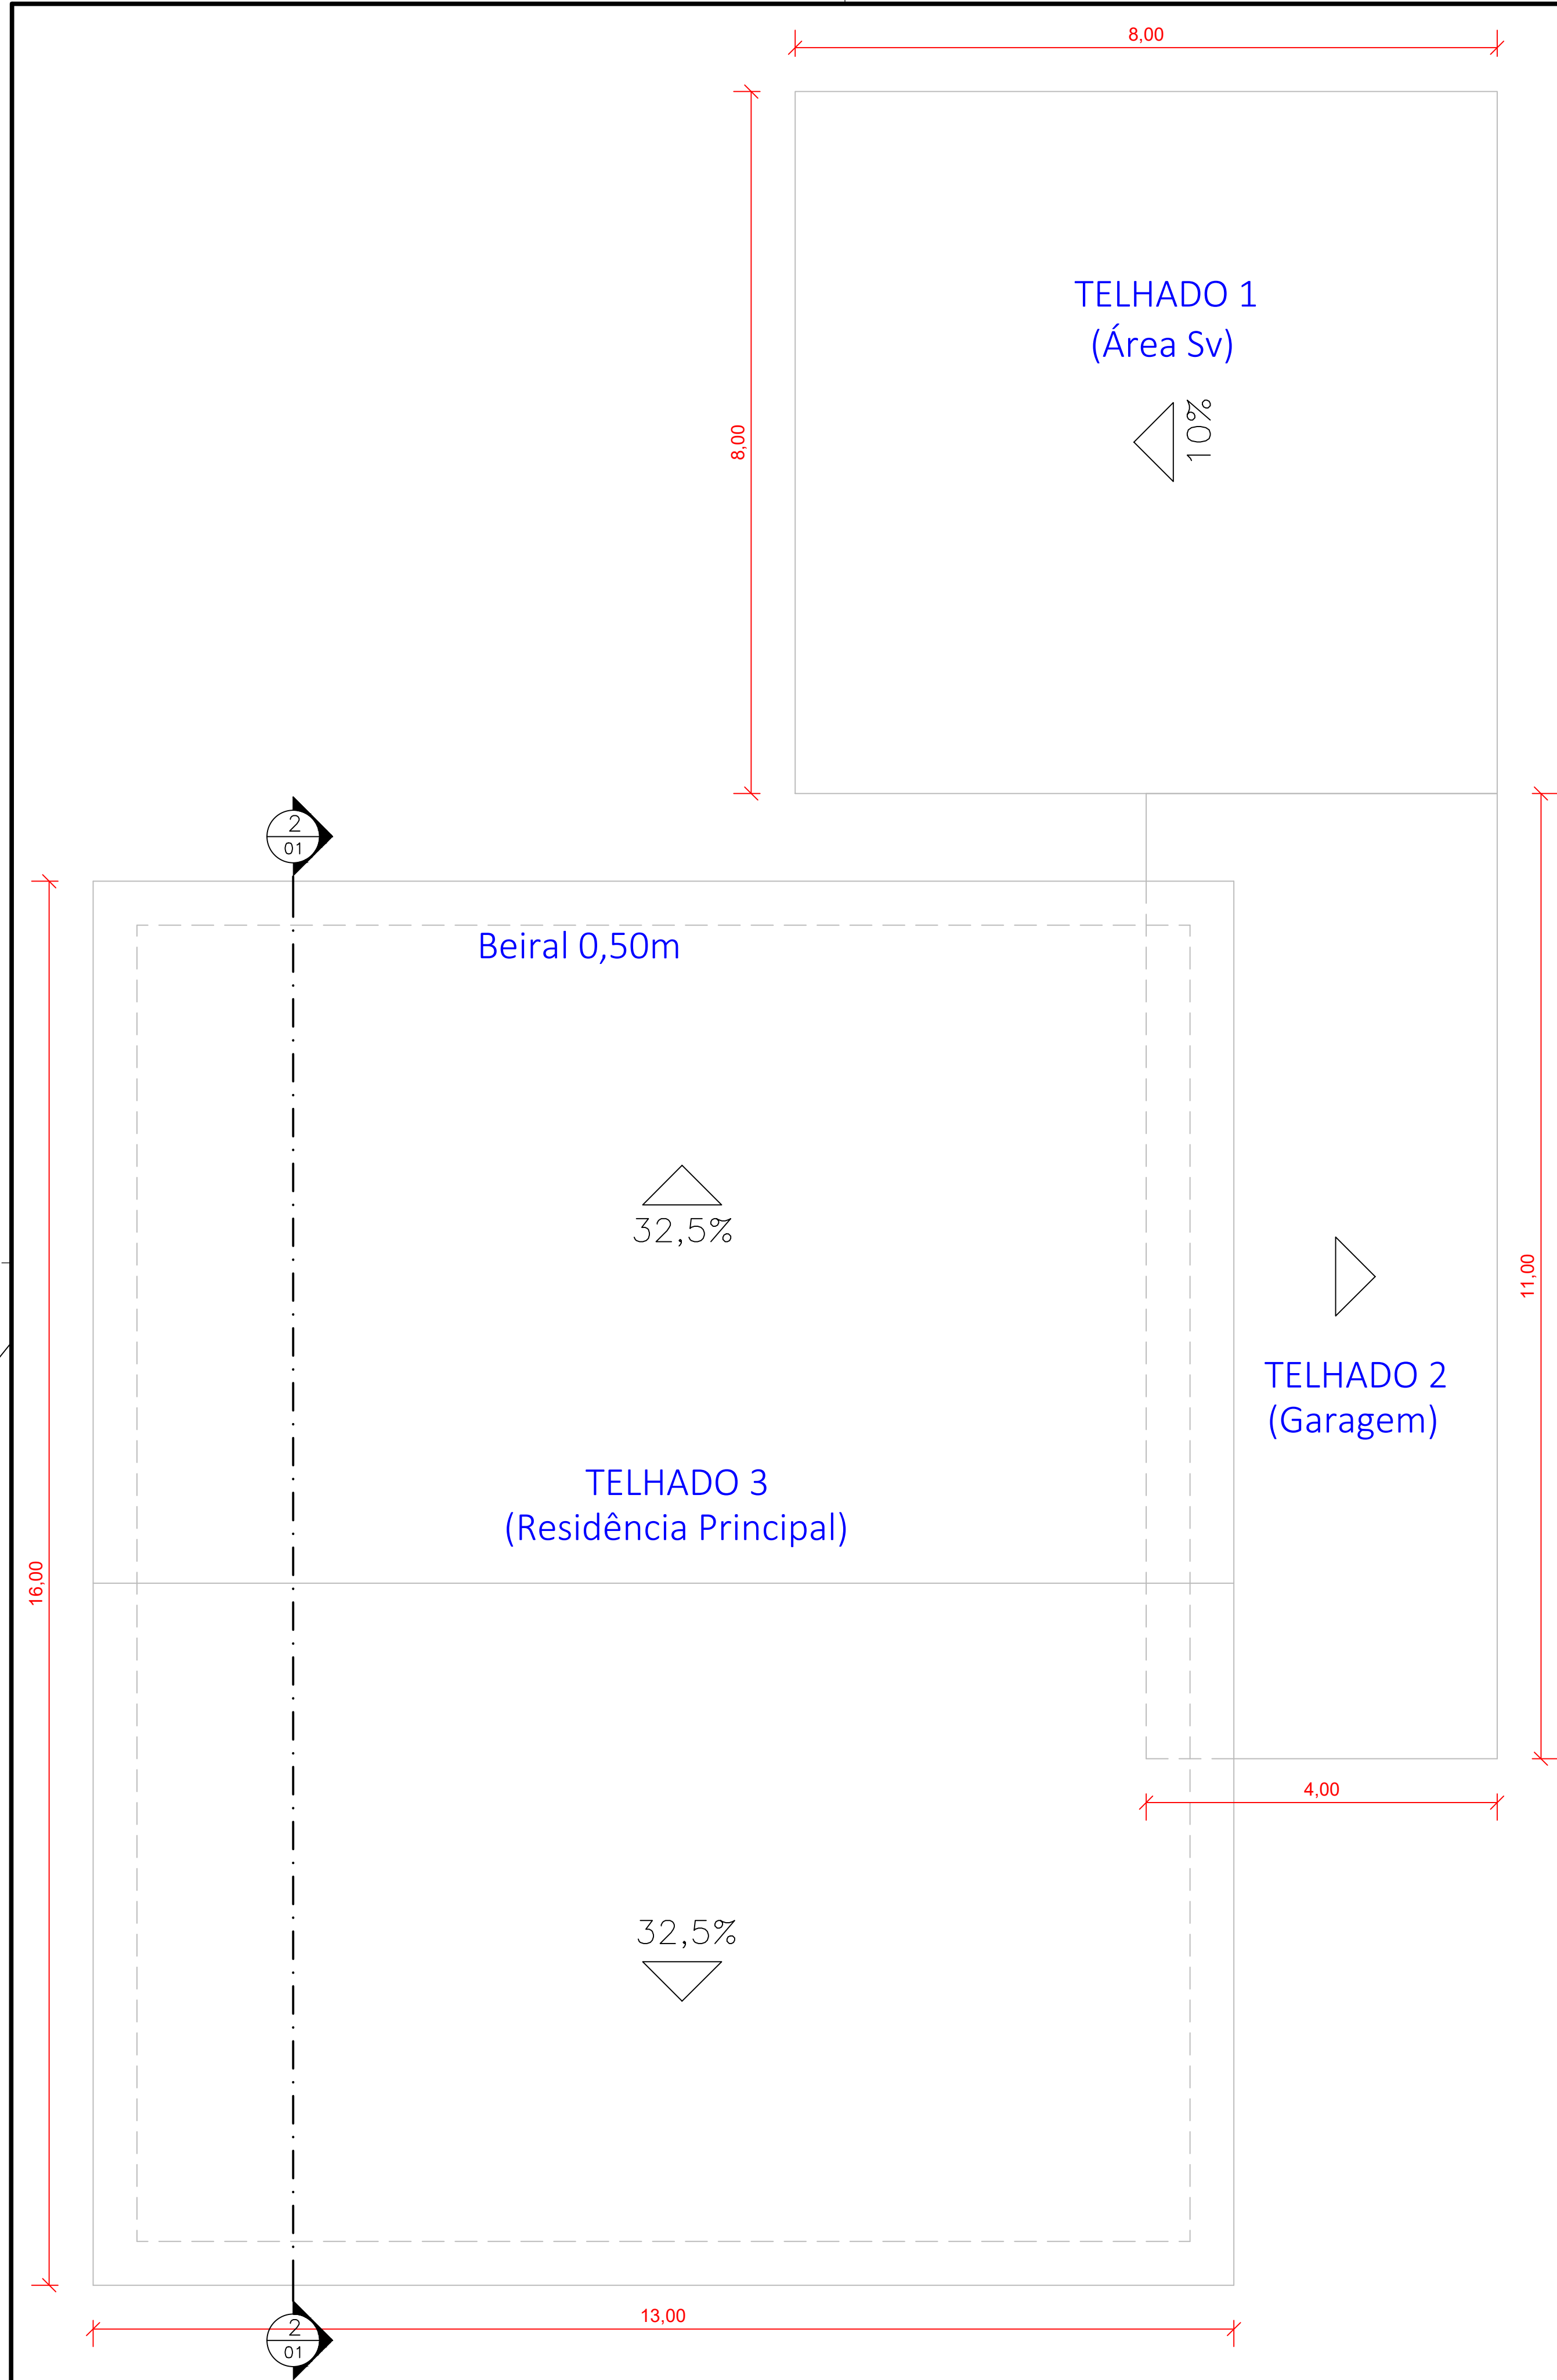


1 PLANTA DE COBERTURA
ESCALA 1:50

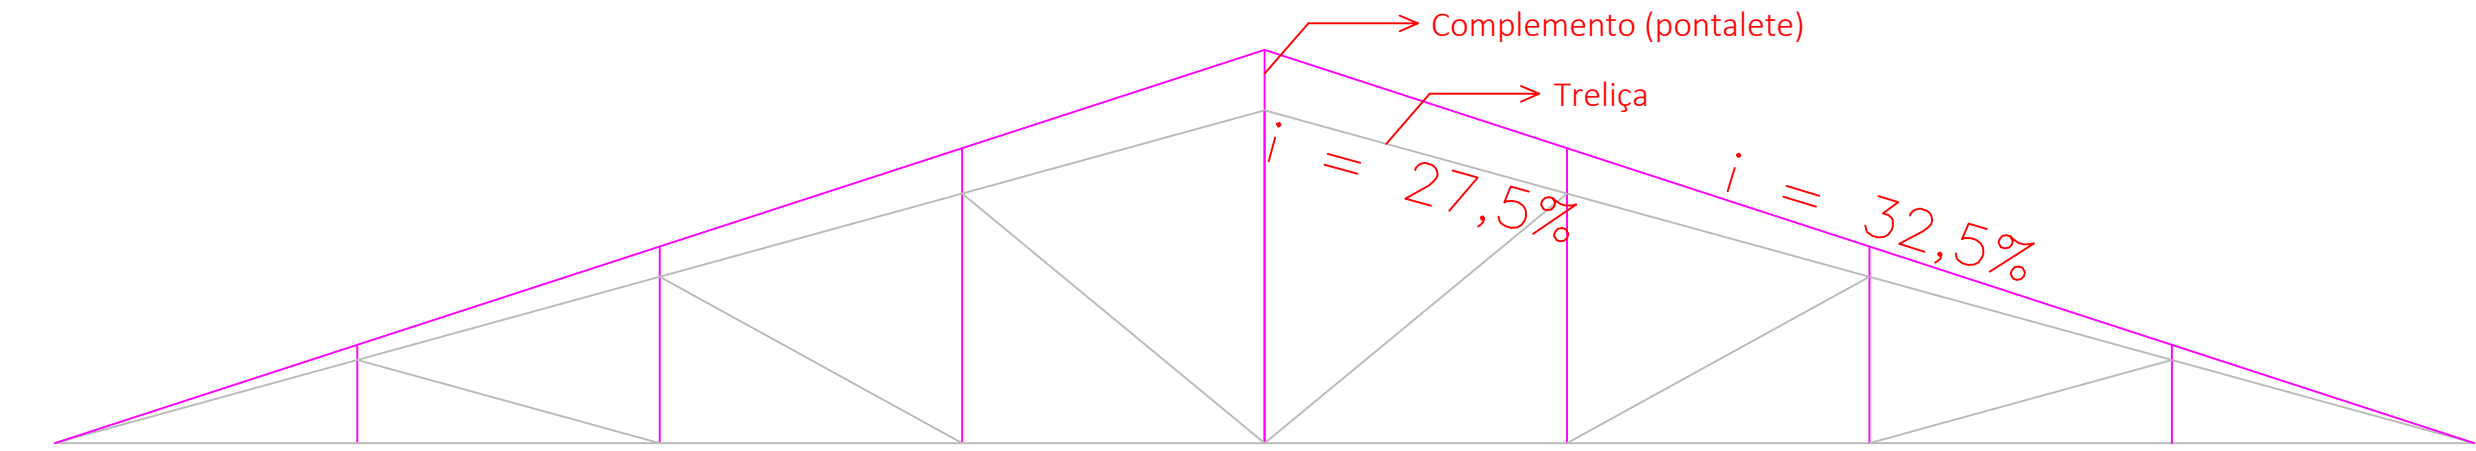

2 CORTE — TELHADO 3
ESCALA 1:50

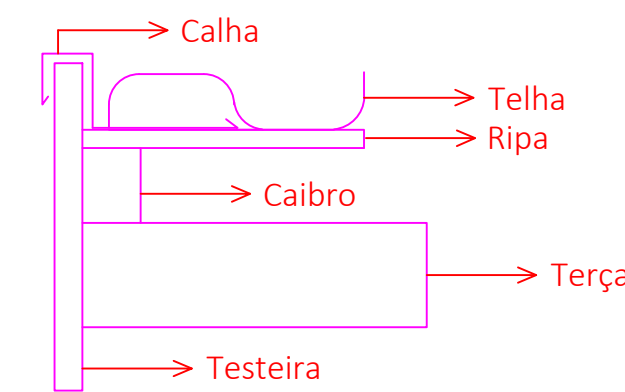

3 DETALHE — CALHAS
ESCALA 1:50

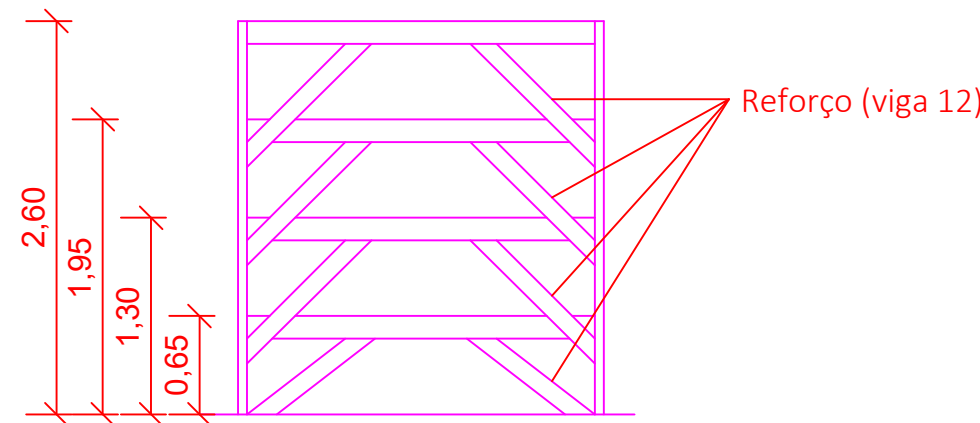

4 DETALHE — REFORÇO DAS TERÇAS DO TELHADO 3
ESCALA 1:50

TELHADO 1 (Telha fibrocimento):

- Retirada de Forro, trama e telhamento antigo;
- elevação alvenaria (50cm);
- execução de trama, telhamento novo e calha;
- instalação de manta aluminizada; e
- execução de fôrro PVC.

TELHADO 2 (Telha romana):

- Instalação de caibros (redução de vão)
- troca de terças (viga 16 cm)
- troca de telhas e testeiras; e
- instalação de calhas.

TELHADO 3 (Telha Romana)

- Troca de 2 Cx. d'água 1000l (Fibro->PVC)
- Troca de Telhas
- Raspagem/Lixamento e Pintura dos tetos
- Aumento de Inclinação do Telhado
- Troca de Calhas

20° GAC Amv - PNR Cmt				
Responsável: Eng. SÉRVULO ANDRADE DE SOUZA - CREA:5060460240				
Cliente: 20° GAC Amv				
Empreendimento: Obra de Readequação de Instalações			Local: Rua Anhanguera, s/n°, Barueri - SP	
Data: 08/09/26	Revisão: Rev. 0	Escala: 1:50	Desenho nº: 1/1	Prancha nº: 1/1
Título: Planta Baixa de Leiaute				
CH SEC PRJ INFRAESTRUTURA				
Eng. Resp.:				