



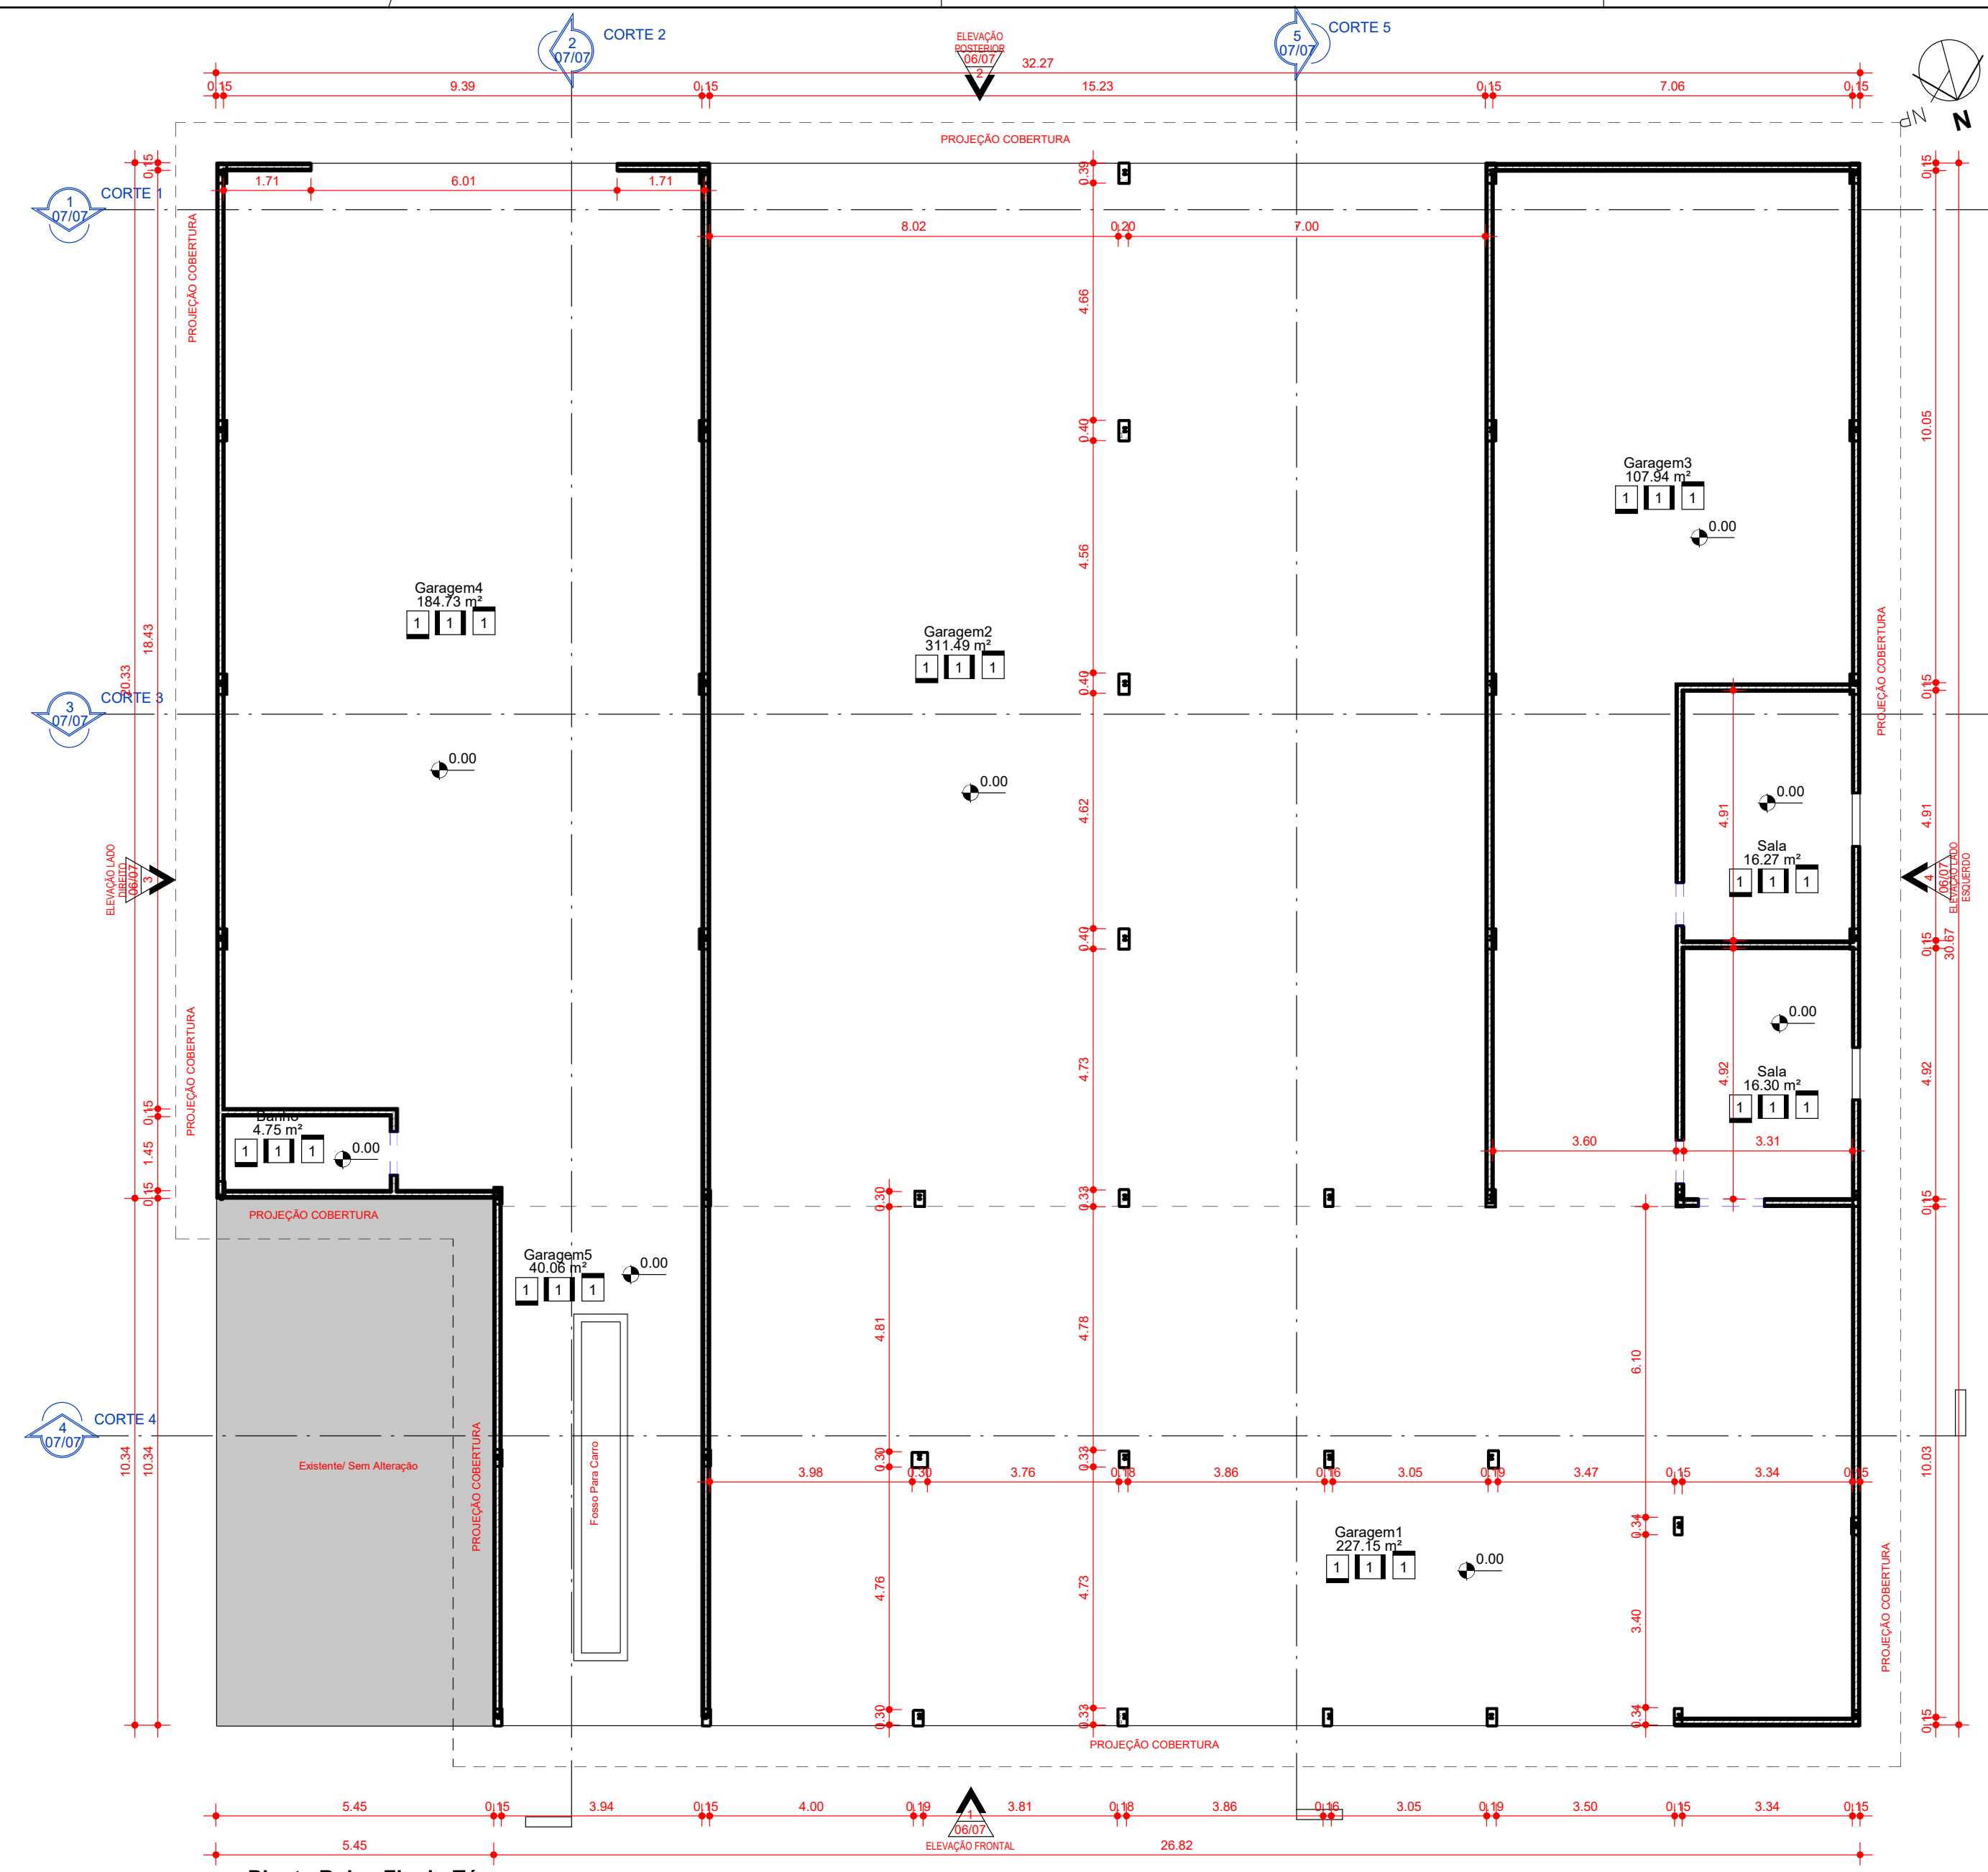

1 Planta Baixa Final - Térreo
escala 1 : 100

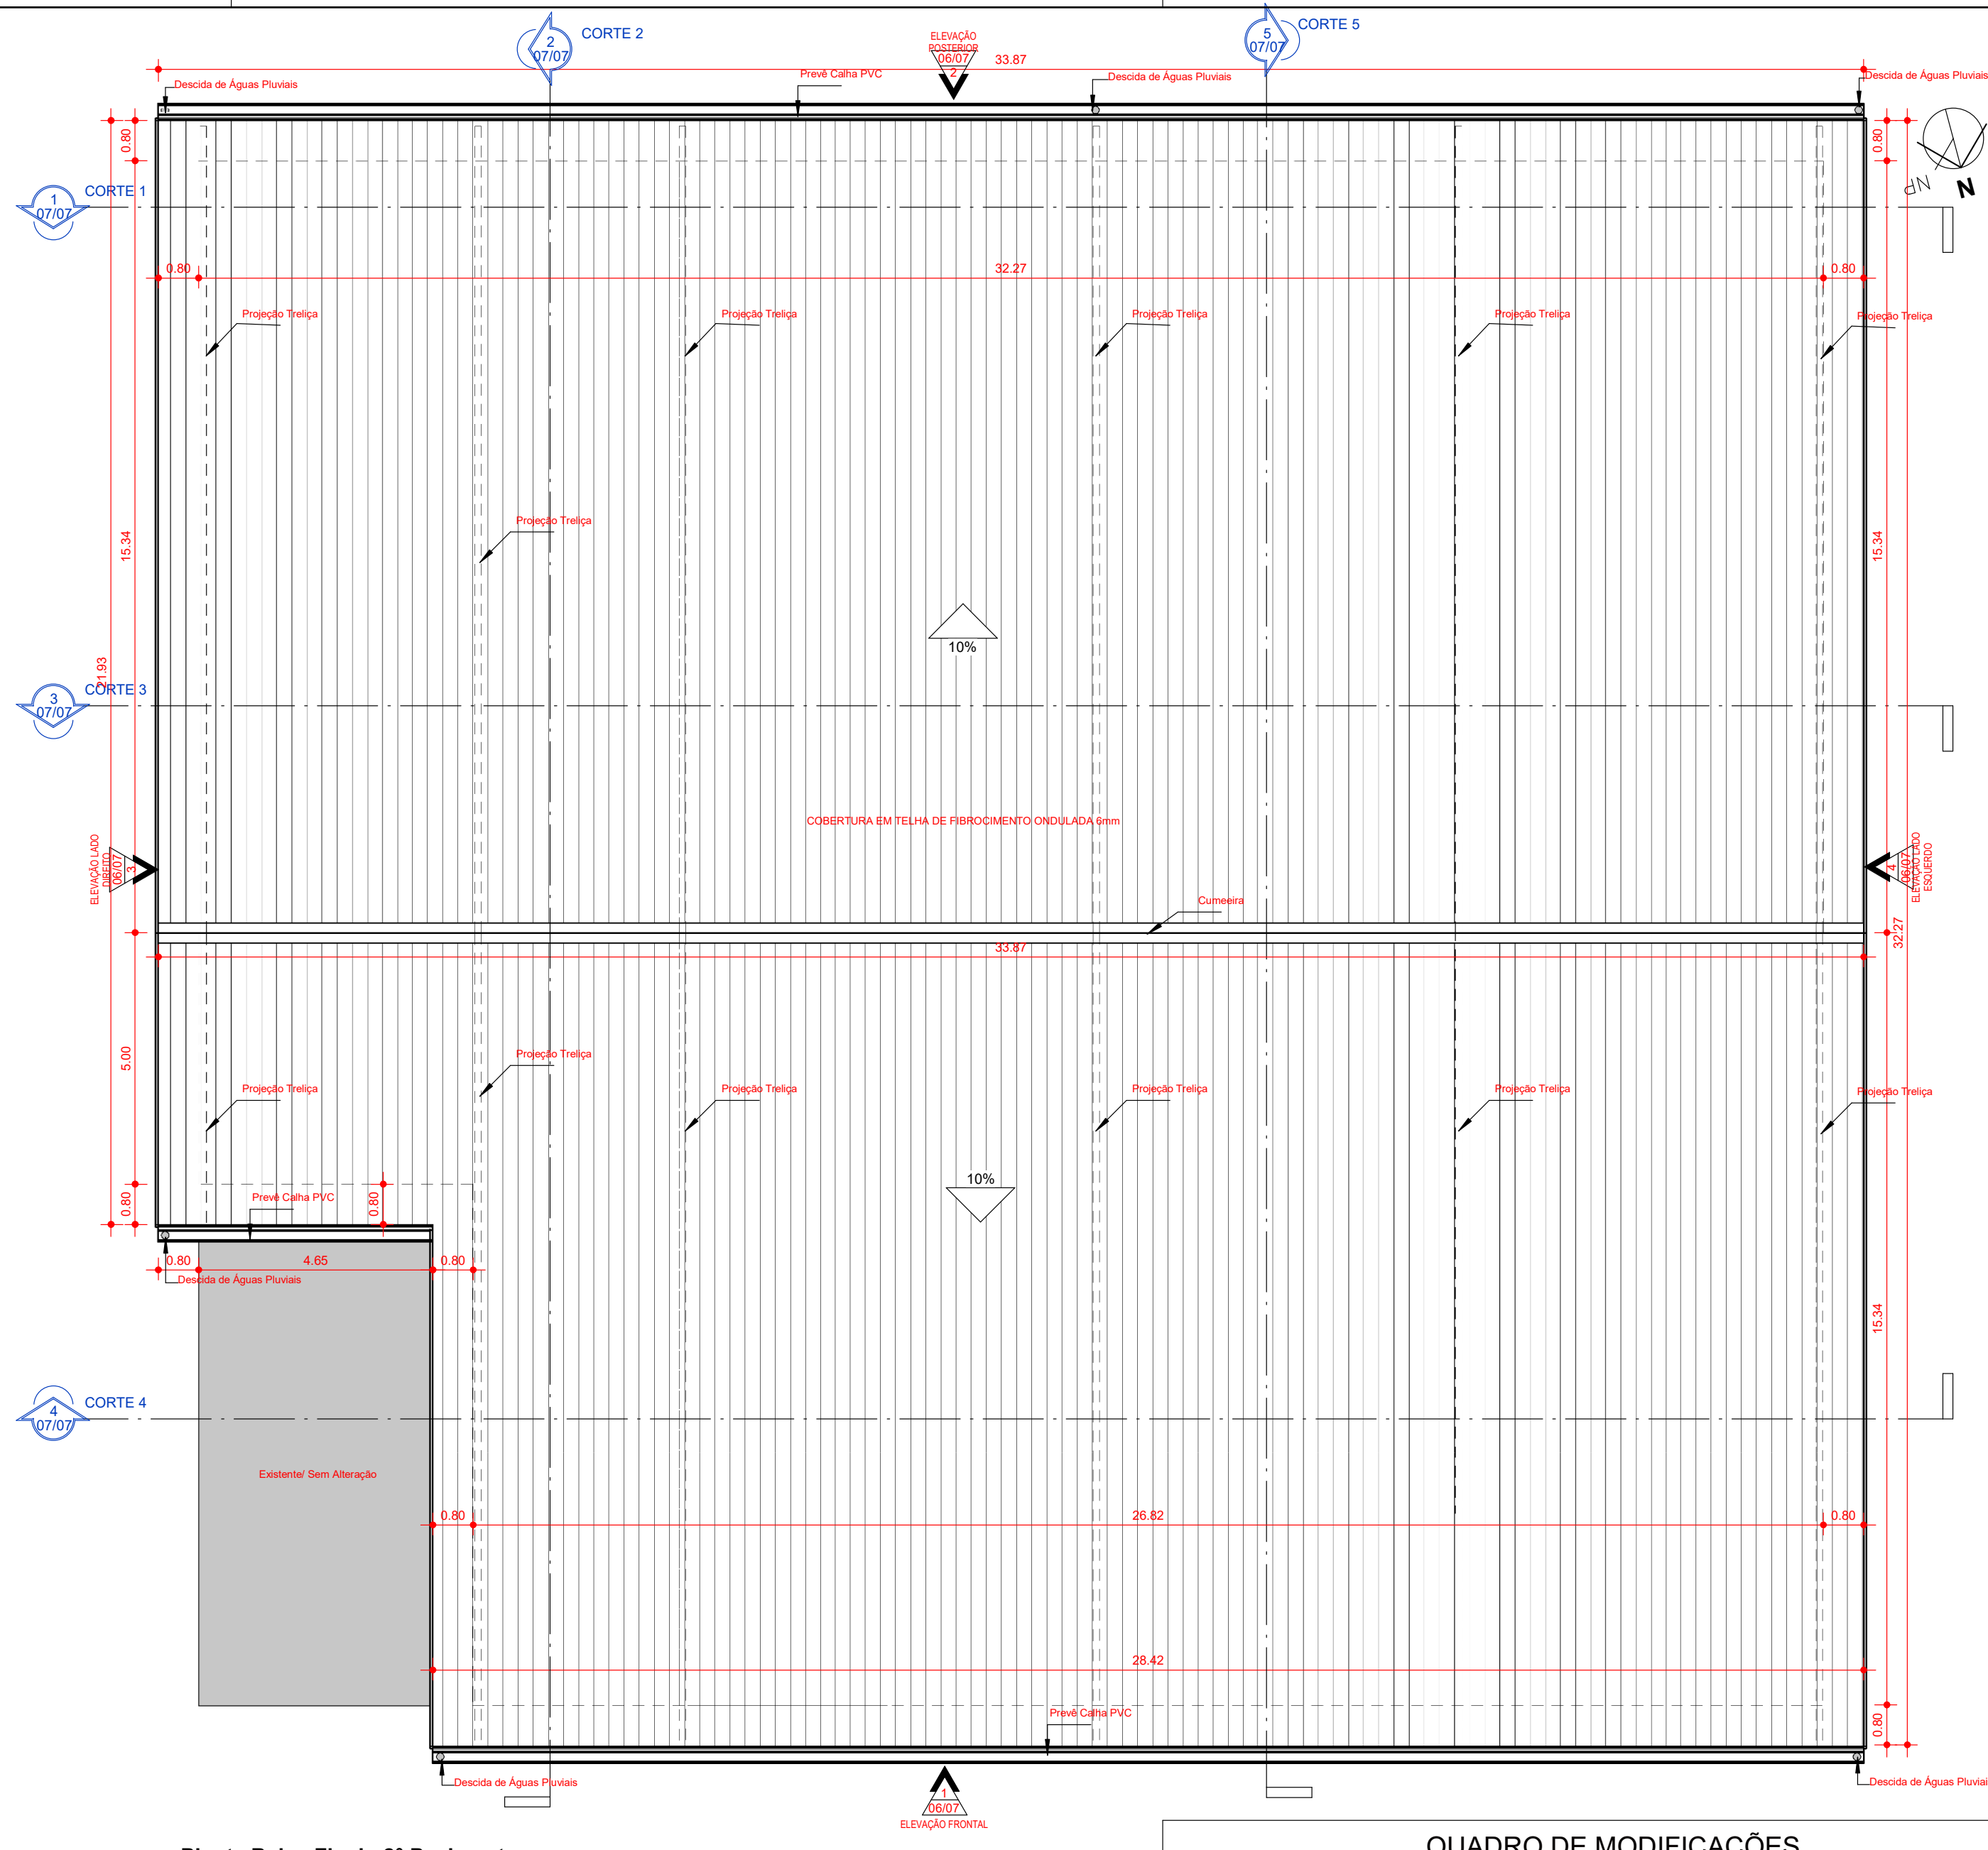

2 Planta Baixa Final - 2º Pavimento
escala 1 : 100

LEGENDA

		PERMANECER
		DEMOLIR
		NOVO

LISTA DE AMBIENTES		
AMBIENTE	ÁREA	PERÍMETRO
Garagem4	184.73 m²	59.50
Garagem3	311.49 m²	74.13
Garagem5	107.94 m²	54.79
Sala	16.27 m²	16.45
Sala	16.30 m²	16.47
Banho	4.75 m²	9.44
Garagem1	40.06 m²	28.23
Garagem2	227.15 m²	69.50
TOTAL DE ÁREA ÚTIL	908.68 m²	

TABELA TELHADO CONSTRUIR			
Nível base	Área	Comentários de tipos	Fase criada
02- Planta Baixa Existente - Planta de Cobertura	1041.93 m²	Telhas de Fibrocimento, 6mm	Reforma (futuro)
02- Planta Baixa Existente - Planta de Cobertura	1041.93 m²		

TABELA TELHADO DEMOLIR			
Nível base	Área	Comentários de tipos	Fase criada
02- Planta Baixa Existente - Planta de Cobertura	250.19 m²	Telhas de Fibrocimento, 6mm	Existente (atual)
02- Planta Baixa Existente - Planta de Cobertura	250.19 m²		

01 - TABELA REVESTIMENTO PISO - LISTAGEM	
NR ORDEM	DESCRIÇÃO PISO
1	Existente/ Sem Alteração

03 - TABELA REVESTIMENTO PAREDE - LISTAGEM	
NR ORDEM	DESCRIÇÃO PAREDE
1	Alvenaria existente, refezer encunhamento, chapisco e pintura com cal

02 - TABELA REVESTIMENTO TETO - LISTAGEM	
NR ORDEM	DESCRIÇÃO TETO
1	COBERTURA EM TELHA DE FIBROCIMENTO, 6MM - SEM FORRO

QUADRO EXTRAS		
DESCRIÇÃO ITENS		UNID.
01	Treliza Metálica	12
02	Calha de PVC	3

TABELA DE TELHADO		
Nível base	Área	Comentários de tipos
02- Planta Baixa Existente - Planta de Cobertura	1292.12 m²	Telhas de Fibrocimento, 6mm
	1292.12 m²	

QUANTITATIVO DE CALHAS		
DESCRIÇÃO	COMPRIMENTO (M)	Família e tipo
Calha EM CHAPA DE AÇO galvanizado	67.75	Calha: Calha PVC 100mm



QUADRO DE ESPECIFICAÇÃO DE MATERIAIS - PAREDE		
ITEM	ESPECIFICAÇÃO	ÁREA (m²)
R1	Alvenaria existente, fazer encunhamento, chapisco e pintura com Cal	3140.66
R2	Fechamento feito com telha metálica pintada com tinta esmalte na cor cinza aço	66.66
ÁREA TOTAL DE PAREDE		3207.31

QUADRO GERAL DE ÁREAS		
ITEM	DESCRIÇÃO	ÁREA (m²)
1	ÁREA DO TERRENO	12984.57
2	ÁREA ÚTIL	909.8
3	ÁREA CONSTRUIDA	933.62
5	ÁREA DE PROJEÇÃO DE COBERTURA	1042.074

QUADRO DE MODIFICAÇÕES				
L	DATA	DESCRIÇÃO	RESP	VISTO
A				
B				
C				
D				
E				
F				
G				
H				

OBSERVAÇÕES	
ESTRUTURA METÁLICA A SER FIXADA/CHUMBADA NA ALVENARIA, PARA SUSTENTAÇÃO DA COBERTURA. O DIMENSIONAMENTO DAS PEÇAS SERÁ CONFORME PROJETO ESTRUTURAL ESPECÍFICO.	

NOME EMPRESA (QUANDO HOUVER)

MD EB	DEC	DOM	ANO	Nº OPUS	ITEM	FOLHA
CRO 8			2025	202308000342	ARQ	04/07

OM	LOCAL	OBRA	DATA
15ª Companhia de Polícia do Exército	Belém - PA	Adequação da Garagem de Viaturas.	12/04/24

PRANCHA	Autor	Visto	Desenhista	METROS
Planta Baixa Final - Térreo, Planta Baixa Final - 2º Pavimento e Tabelas	Nayara Pereira Damasceno - 2º TEN OTT	VISTO AUTOR DOM	Nayara - 2º TEN	
	CH SEC TEC	VISTO CH SEC TEC		ESCALA
	Bruno Borges de Amorim - CAP OEM			INDICADA
	CH SOM	VISTO CH SOM		ARQUIVO
	Charles Wladimir de Almeida Oliveira - CEL OEM			arquivo.rvt