




1 PLANTA BAIXA COZINHA  
1 : 20

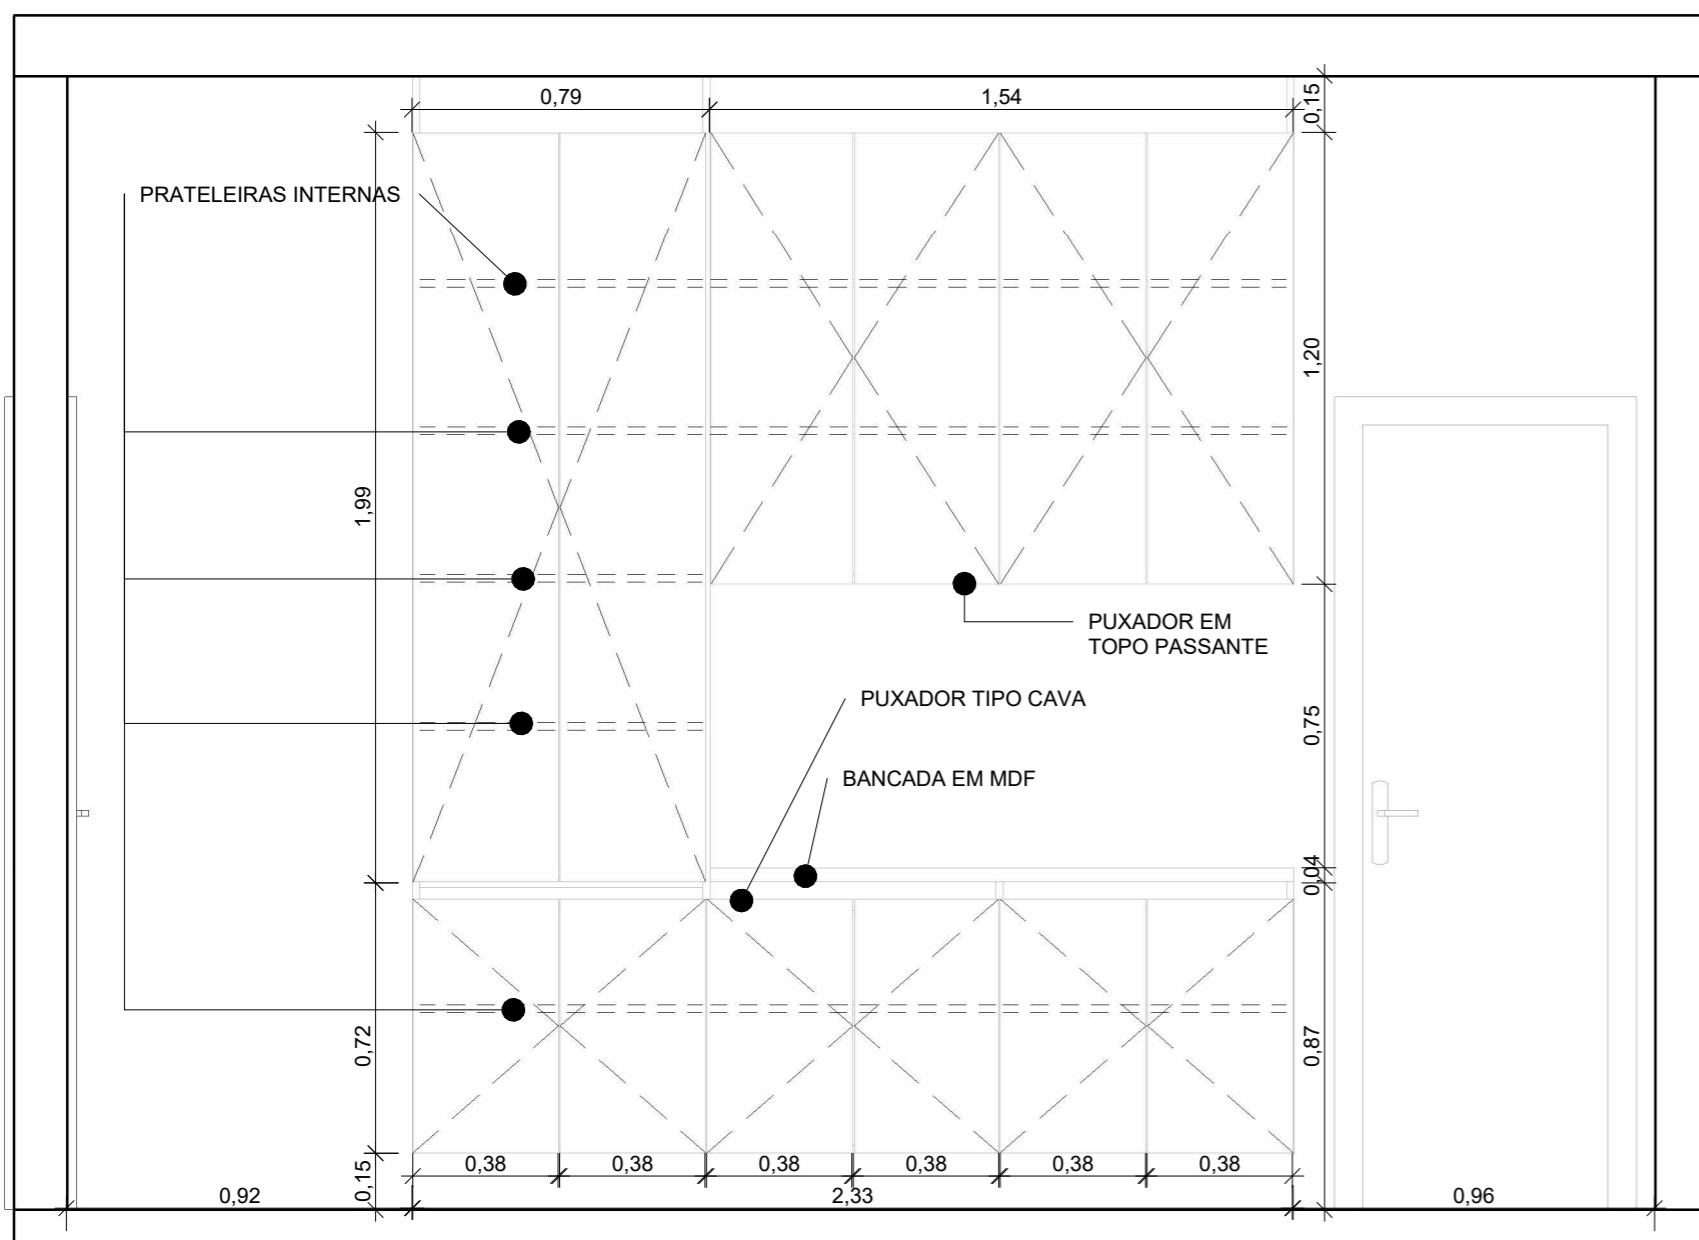


4 VISTA FRONTAL ARMÁRIO B  
1 : 20

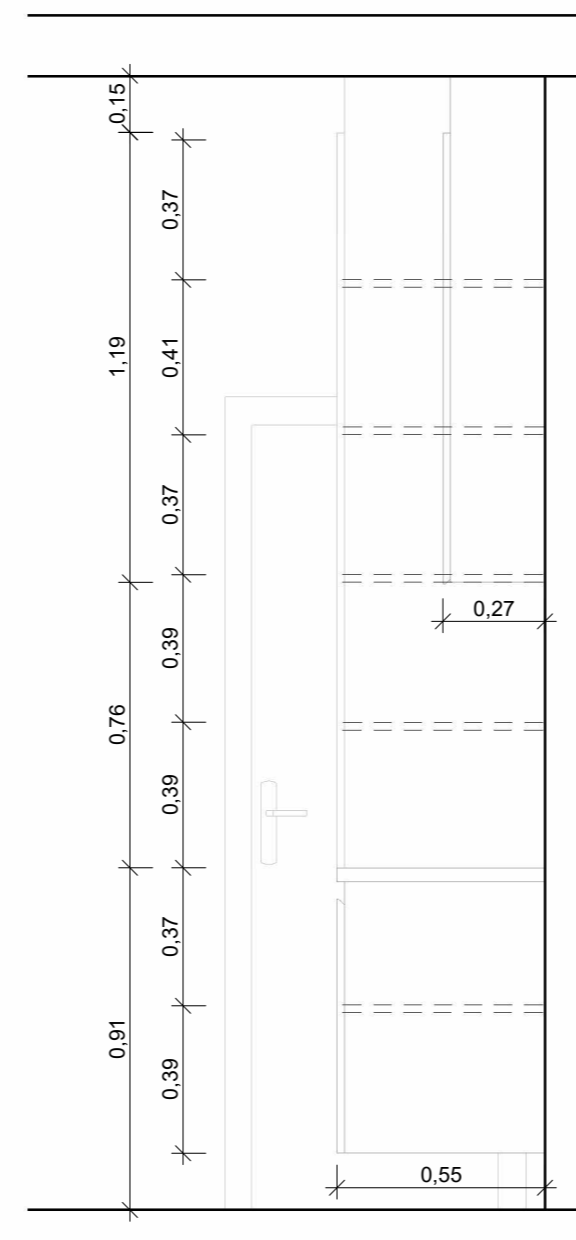


5 VISTA LATERAL ARMÁRIO B  
1 : 20

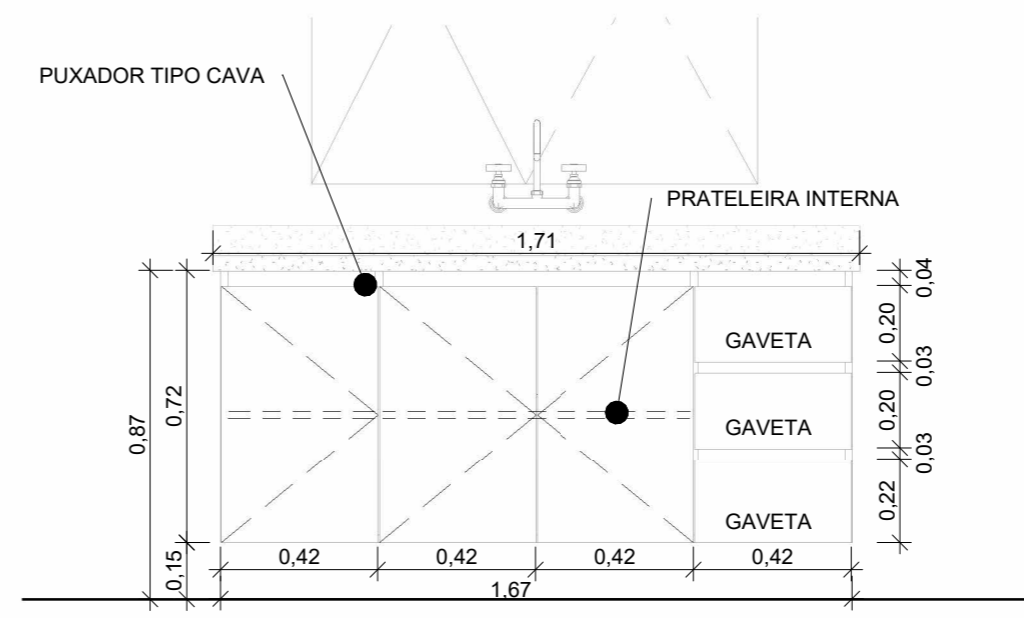


2 VISTA FRONTAL ARMÁRIO A  
1 : 20

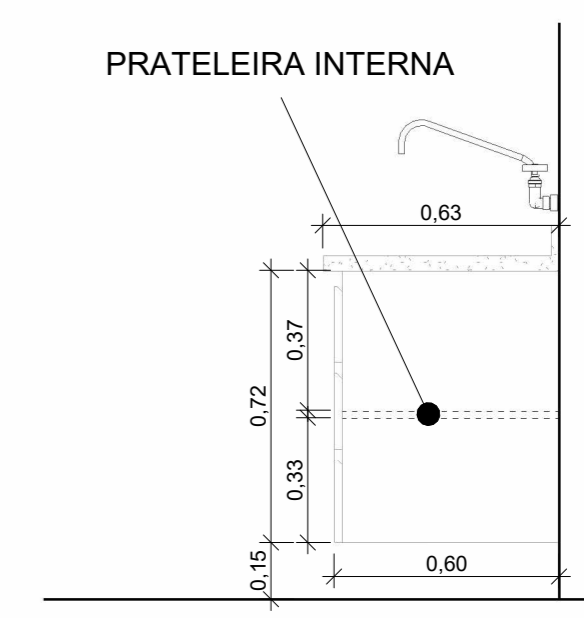


3 VISTA LATERAL ARMÁRIO A  
1 : 20

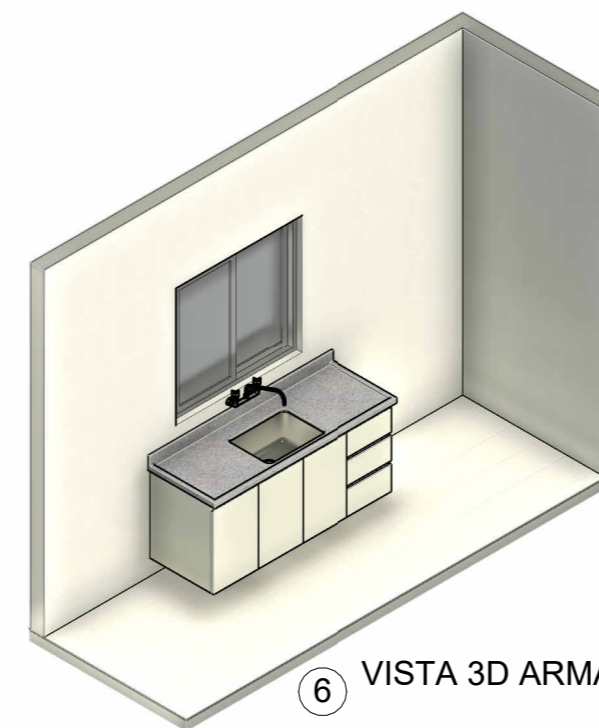


6 VISTA 3D ARMÁRIO A

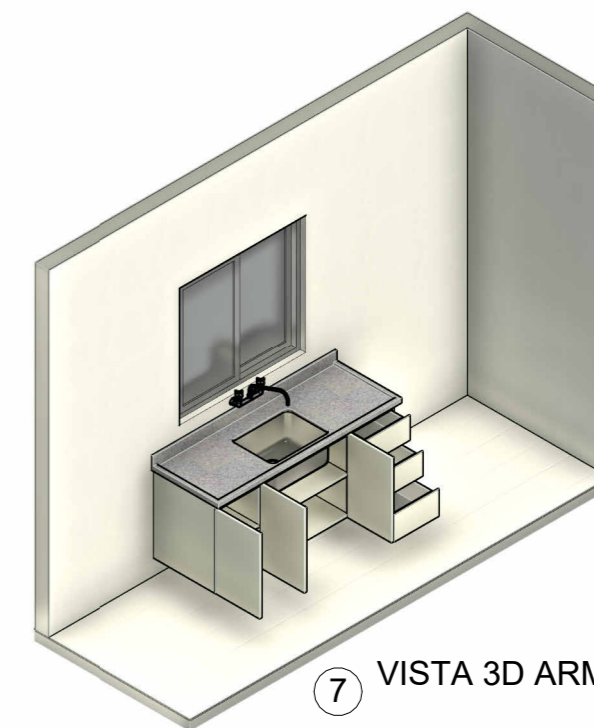

7 VISTA 3D ARMÁRIO A

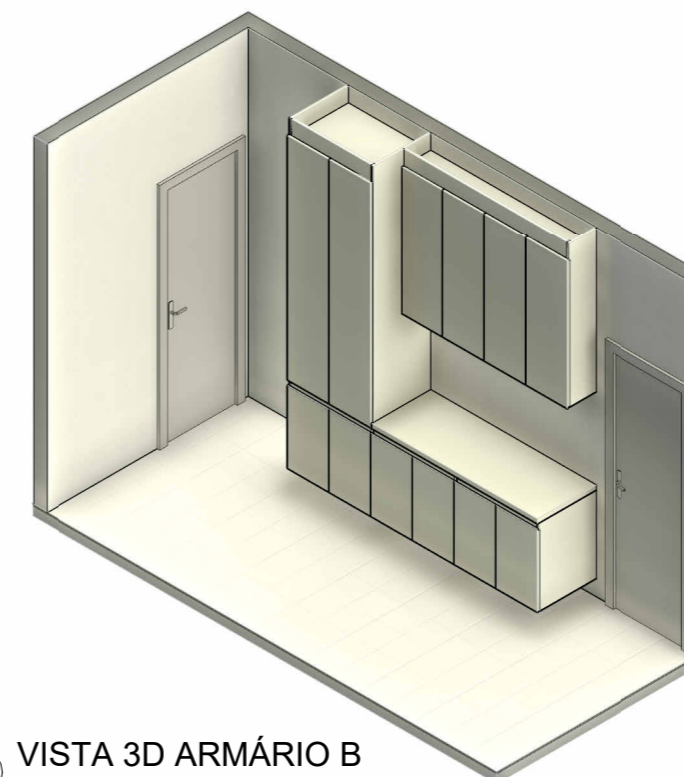

8 VISTA 3D ARMÁRIO B

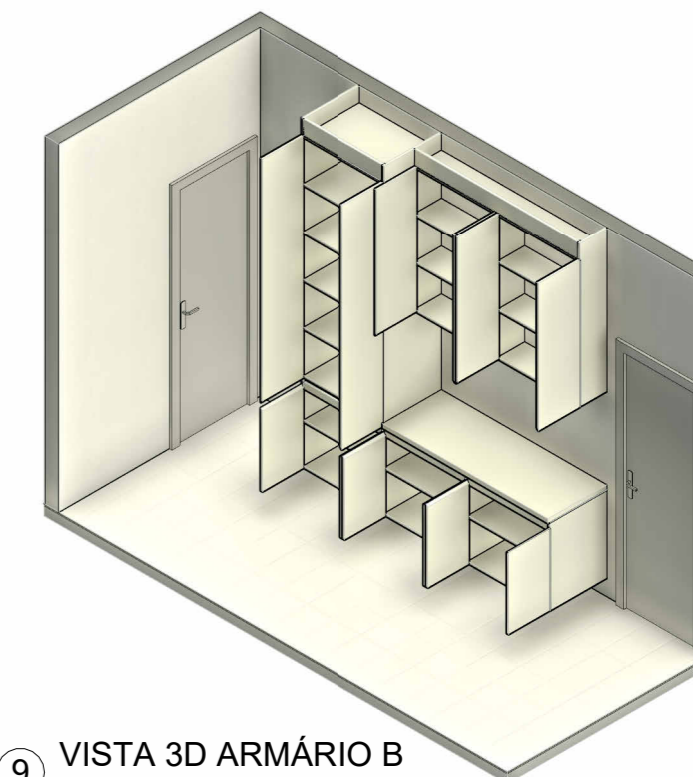


9 VISTA 3D ARMÁRIO B

# PROJETO DE MARCENARIA


Estr. Mun. dos Remédios, 2135 - Itaim  
Taubaté - SP

OBRA: MÓVEIS PLANEJADOS PNR Cmt	OM: 2º BAvEx
AUTOR: DANNILO LEMES DOS SANTOS	DESENHISTA: DANNILO
DATA: 27/03/2026	ESCALA: 1 : 20
	FOLHA: 01.4

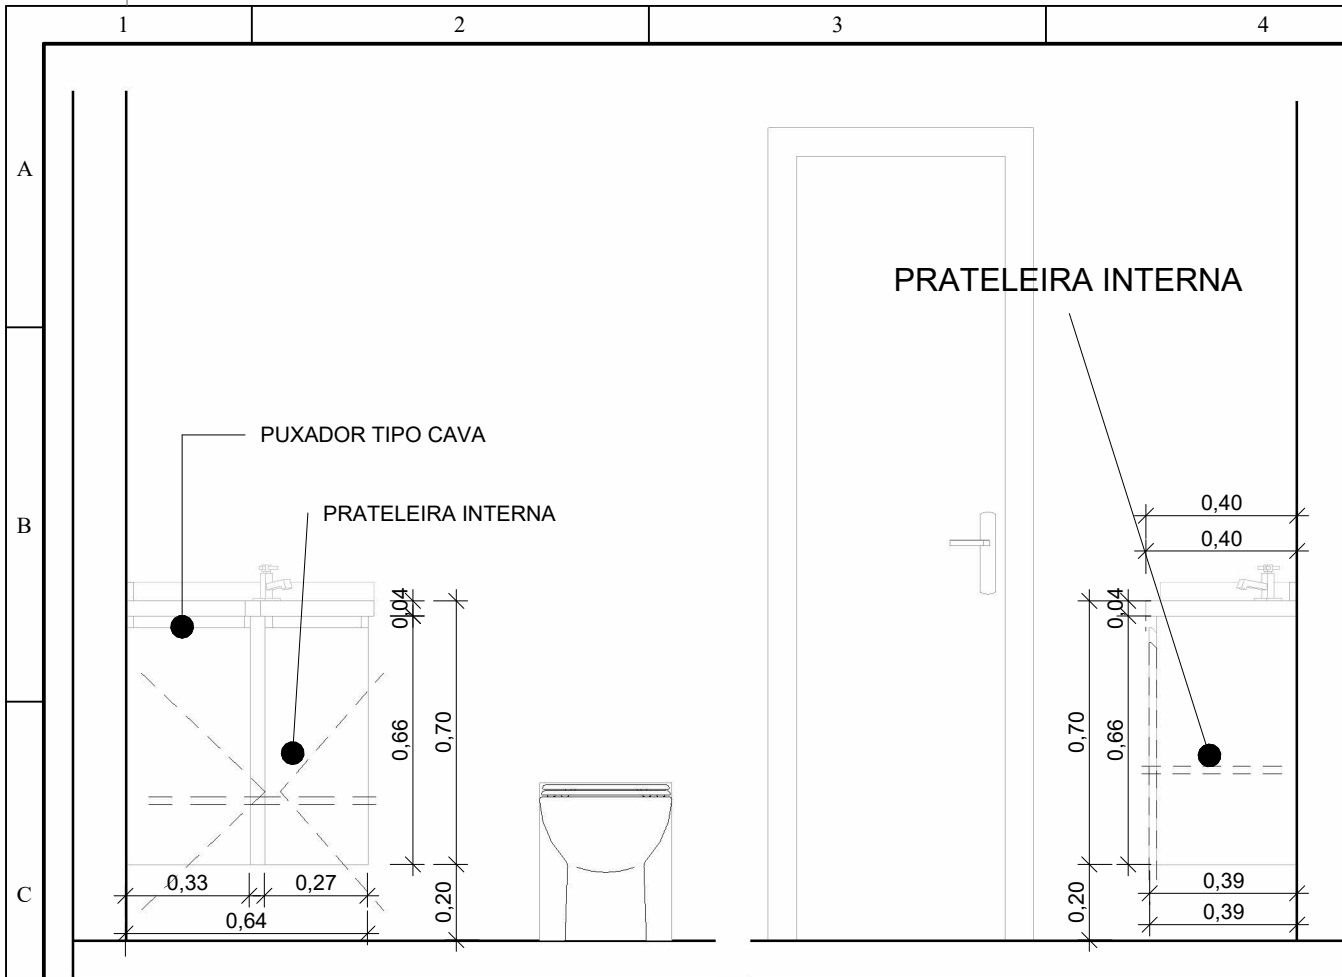


1 VISTA FRONTAL WC SUÍTE  
1 : 20


2 VISTA LATERAL WC SUÍTE  
1 : 20

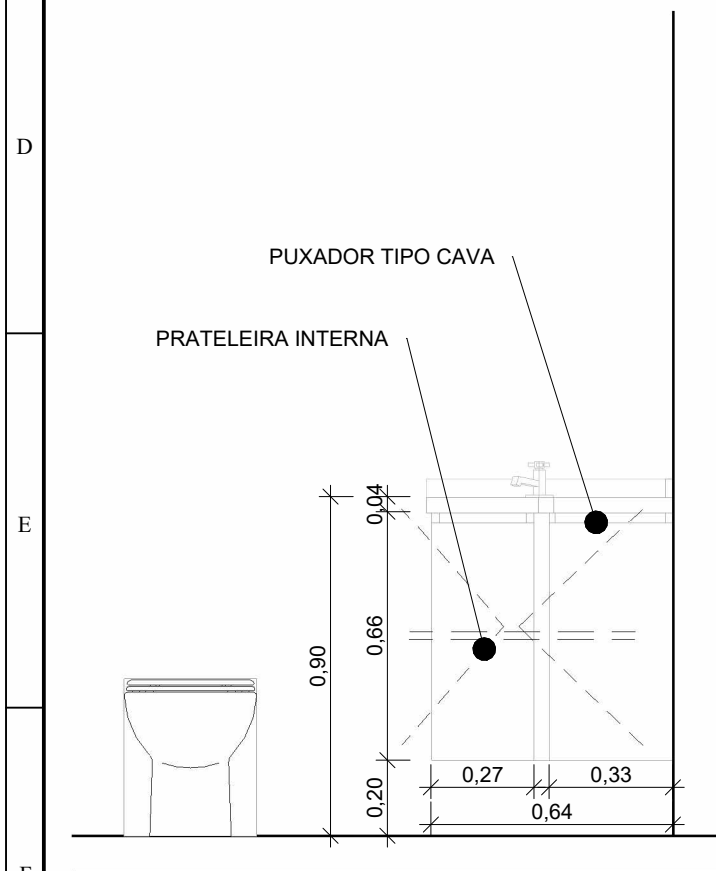


3 VISTA FRONTAL LAVABO/WC SOCIAL  
1 : 20

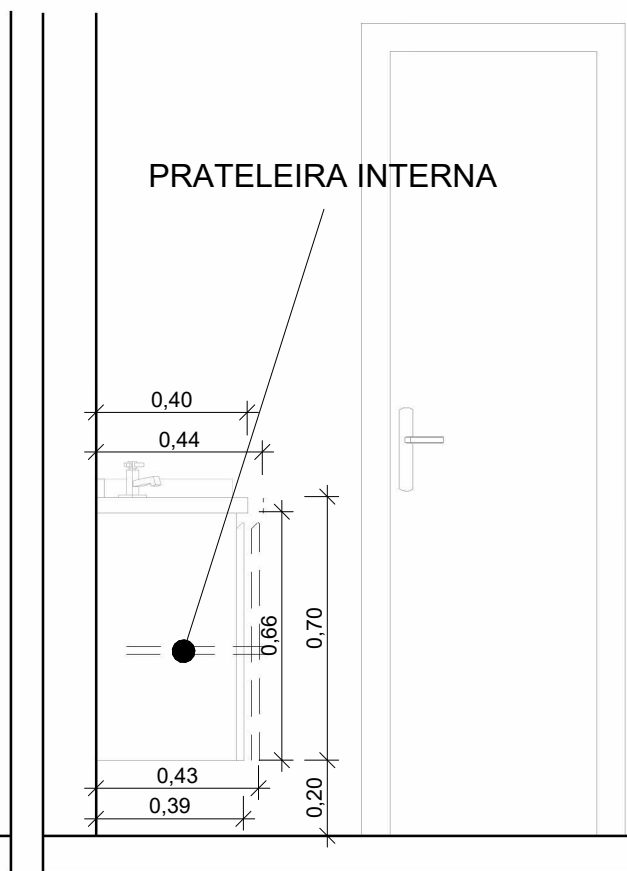

4 VISTA LATERAL LAVABO/WC SOCIAL  
1 : 20

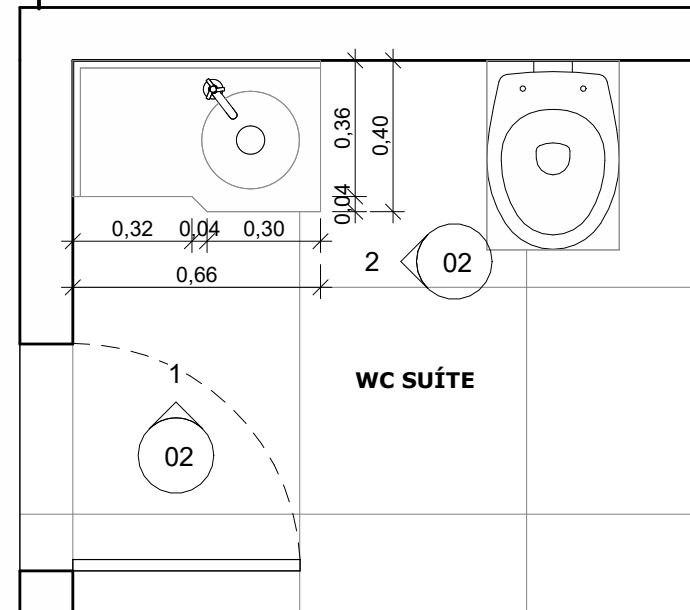

5 PLANTA BAIXA WC SUÍTE  
1 : 20

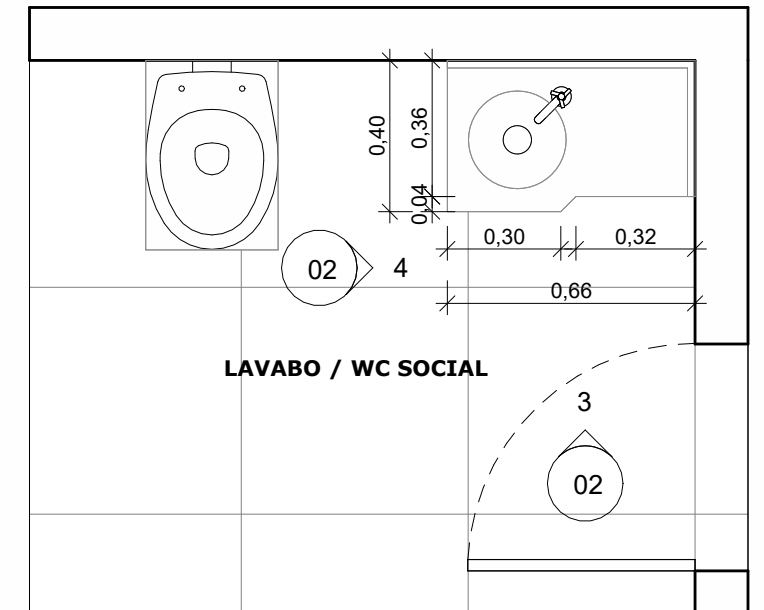

6 PLANTA BAIXA LAVABO/WC SOCIAL  
1 : 20




7 VISTA 3D WC SUÍTE



8 VISTA 3D WC SUÍTE



9 VISTA 3D LAVABO/WC SOCIAL

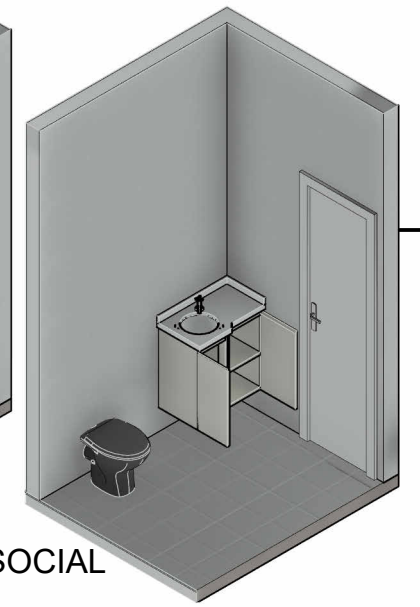


10 VISTA 3D LAVABO/WC SOCIAL


# PROJETO DE MARCENARIA

Estr. Mun. dos Remédios, 2135 - Itaim  
Taubaté - SP


OBRA: <b>MÓVEIS PLANEJADOS PNR</b>		OM: <b>2º BAvEx</b>
AUTOR: <b>DANNILO LEMES DOS SANTOS</b>		DESENHISTA: <b>DANNILO</b>
DATA: <b>27/03/2026</b>	ESCALA: <b>1 : 20</b>	FOLHA: <b>02.4</b>

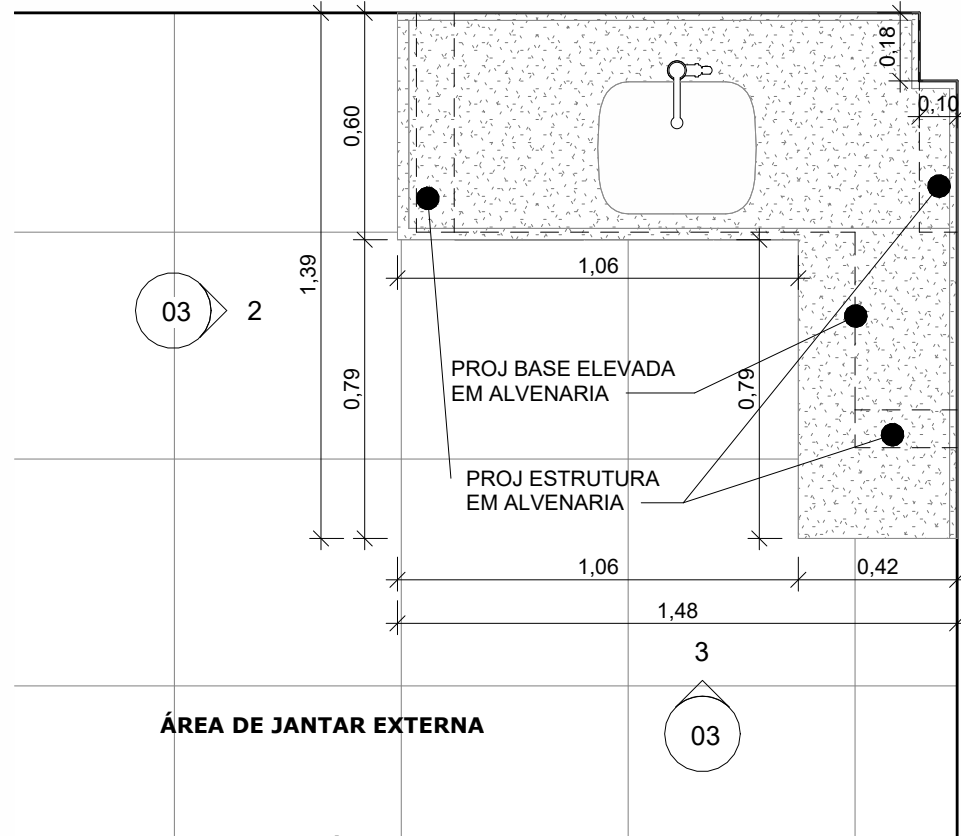


1 PLANTA BAIXA ÁREA DE JANTAR EXTERNA 1 : 20

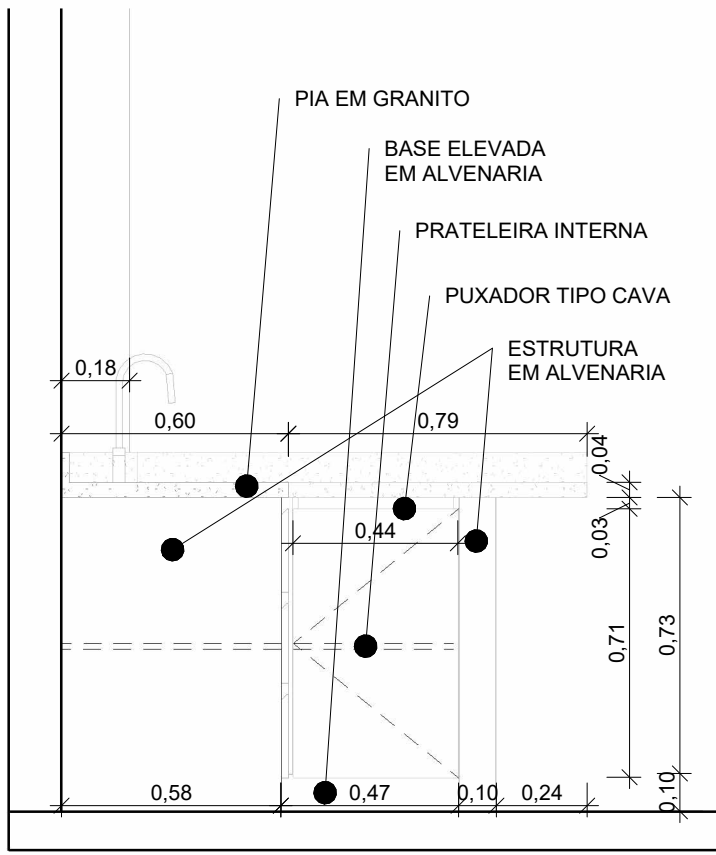


2 VISTA LATERAL 1 : 20

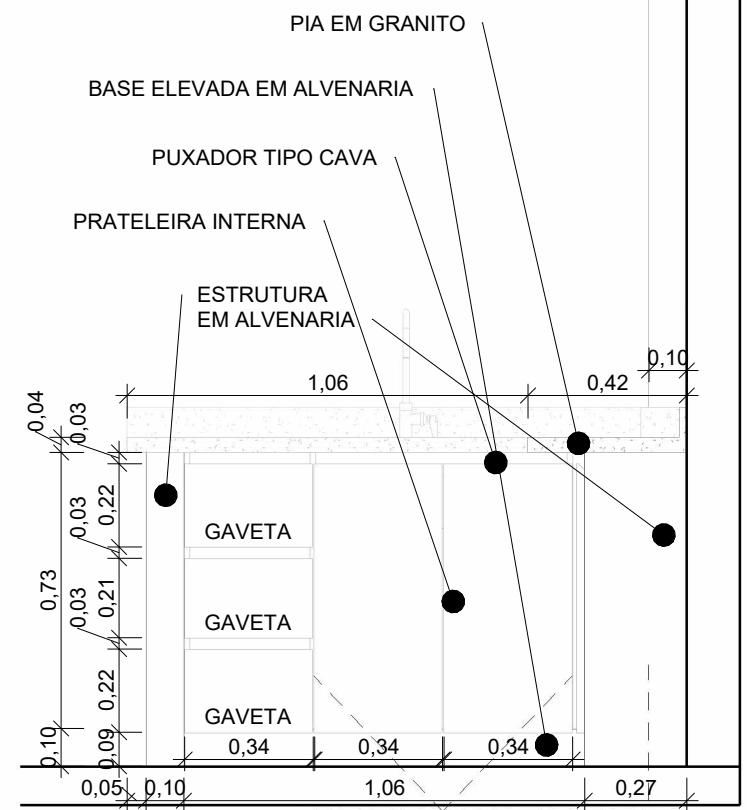

3 VISTA FRONTAL 1 : 20

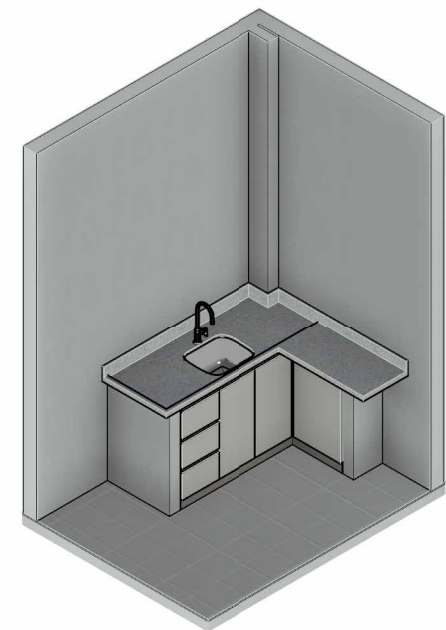

4 VISTA 3D

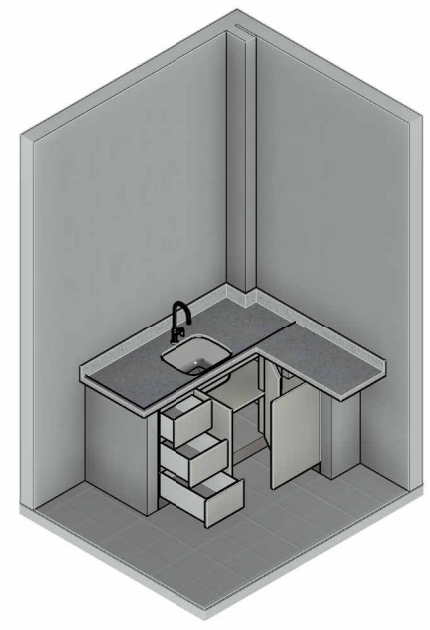


5 VISTA 3D


# PROJETO DE MARCENARIA

Estr. Mun. dos Remédios, 2135 - Itaim  
Taubaté - SP


OBRA: <b>MÓVEIS PLANEJADOS PNR</b>		OM: <b>2º BAveX</b>
AUTOR: <b>DANNILO LEMES DOS SANTOS</b>		DESENHISTA: <b>Designer</b>
DATA: <b>27/03/2026</b>	ESCALA: <b>1 : 20</b>	FOLHA: <b>03 . 4</b>

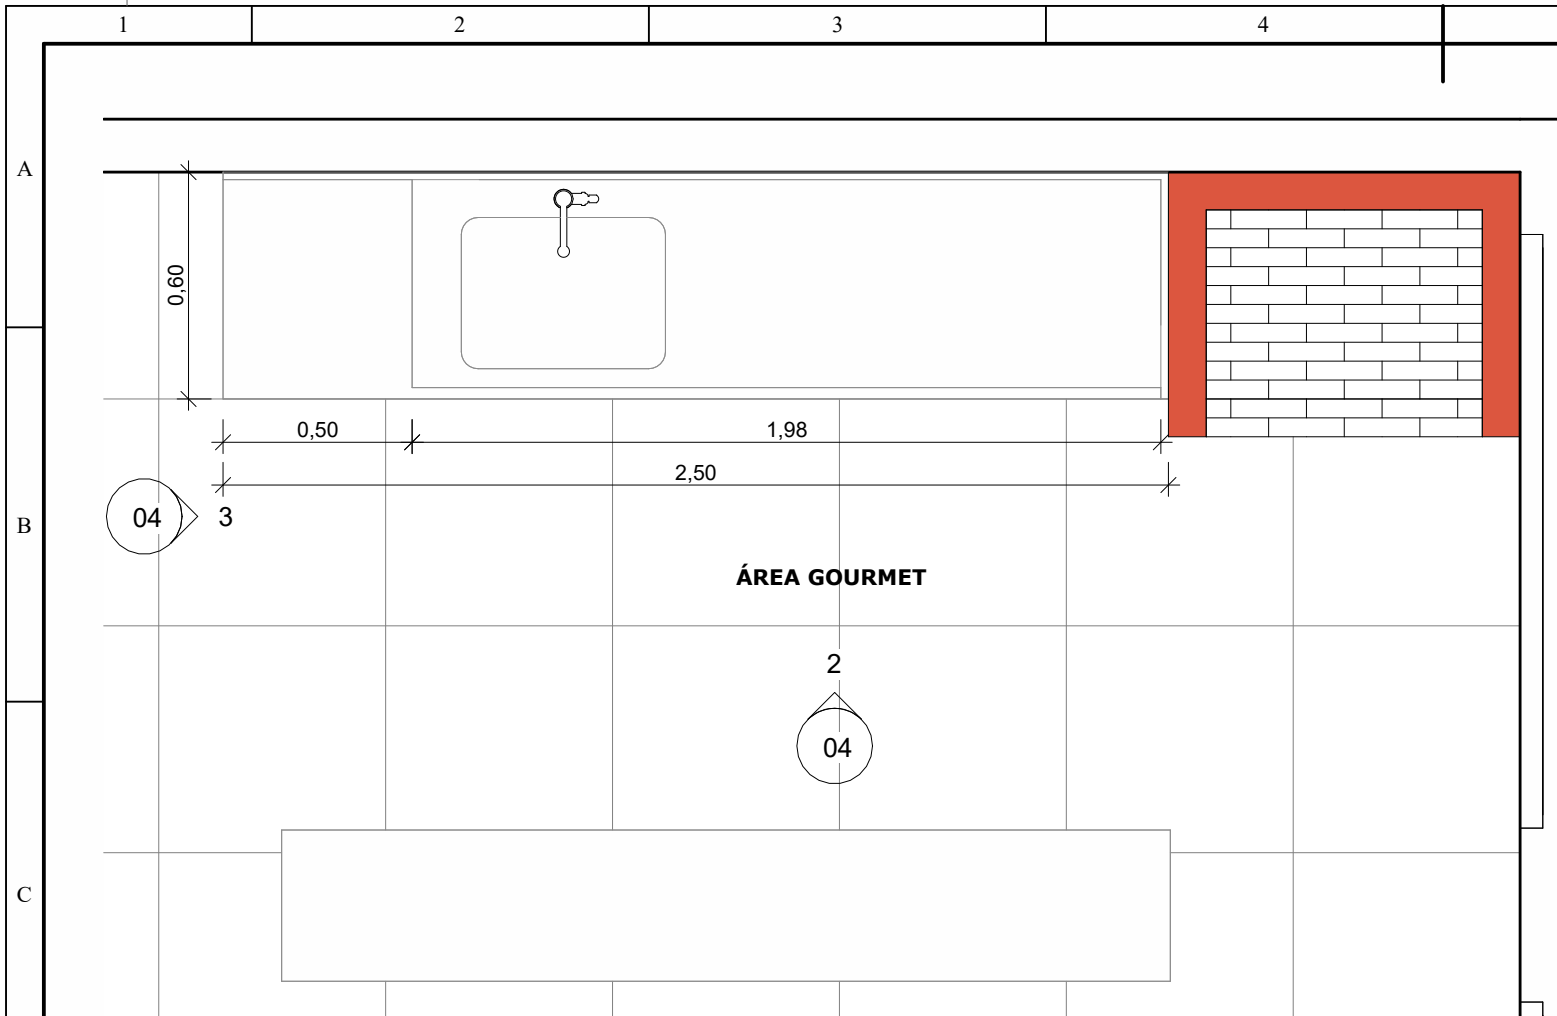


1 PLANTA BAIXA ÁREA GOURMET  
1 : 20

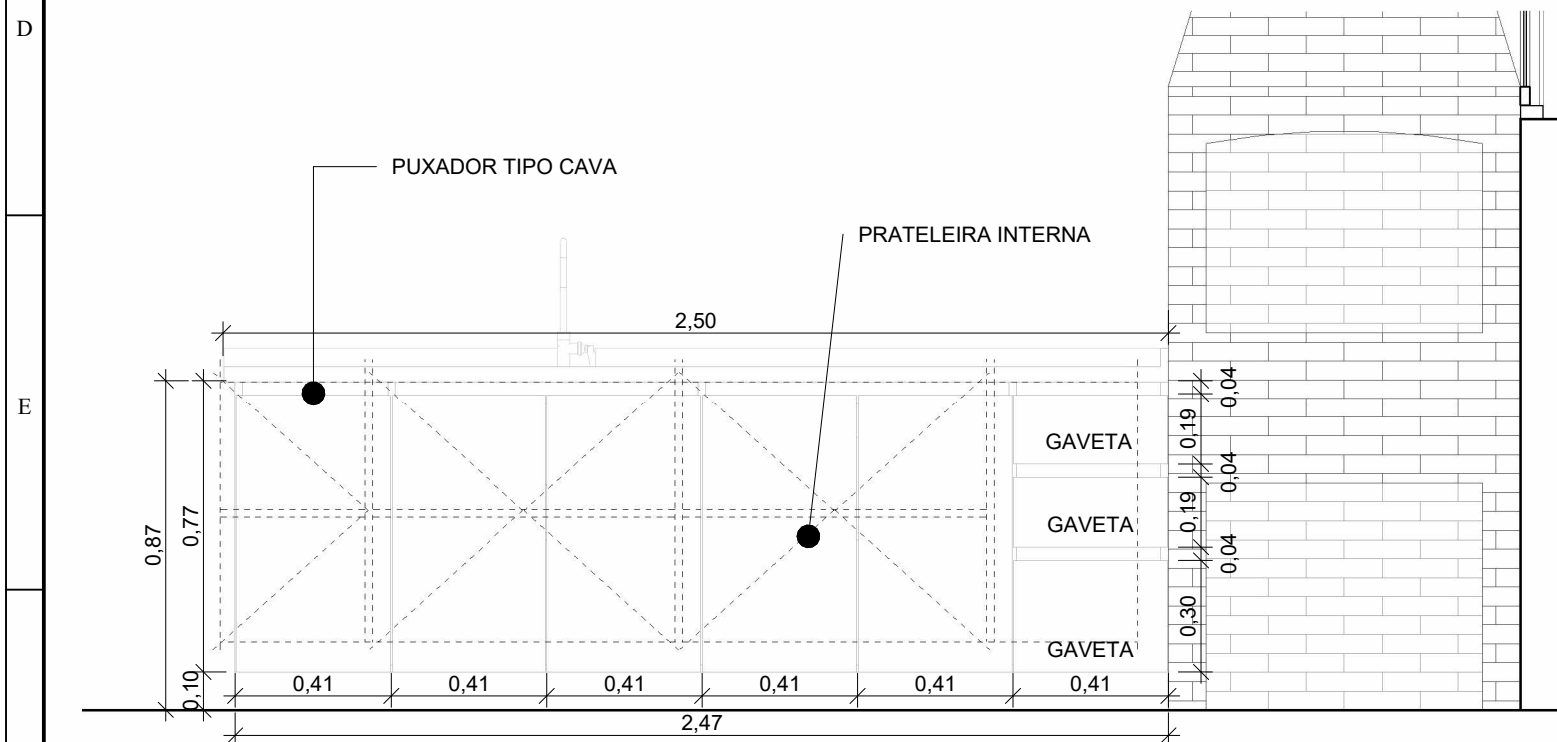


2 VISTA FRONTAL  
1 : 20

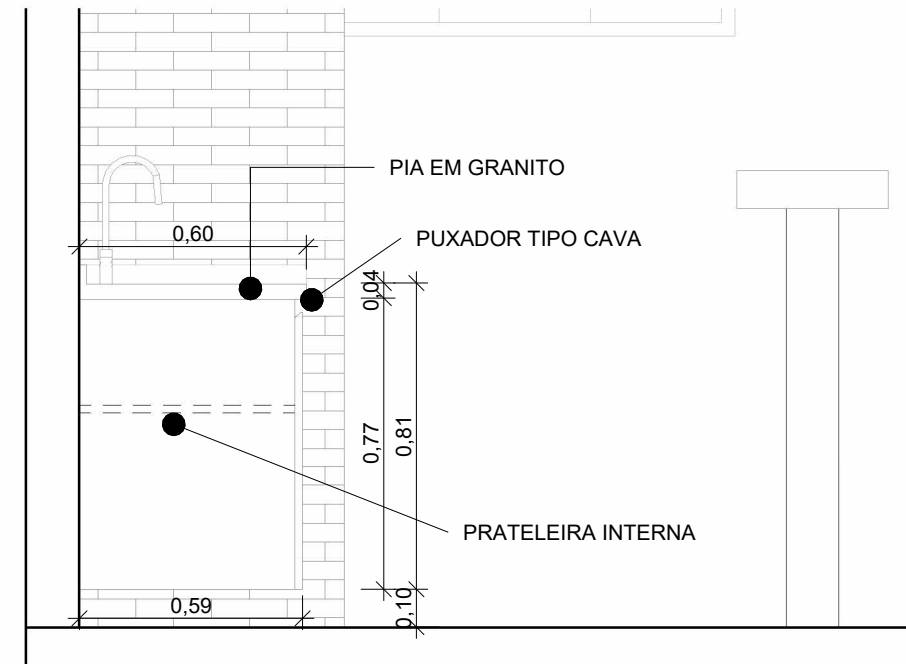

3 VISTA LATERAL  
1 : 20

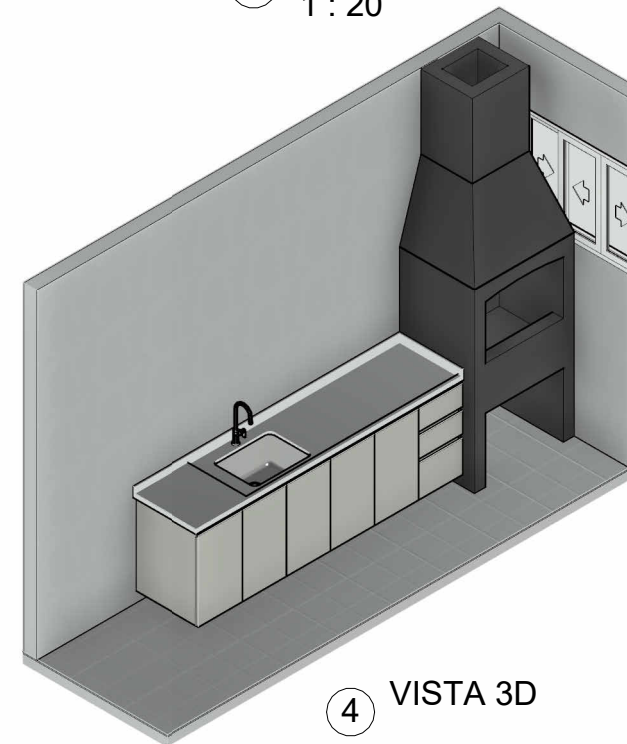

4 VISTA 3D

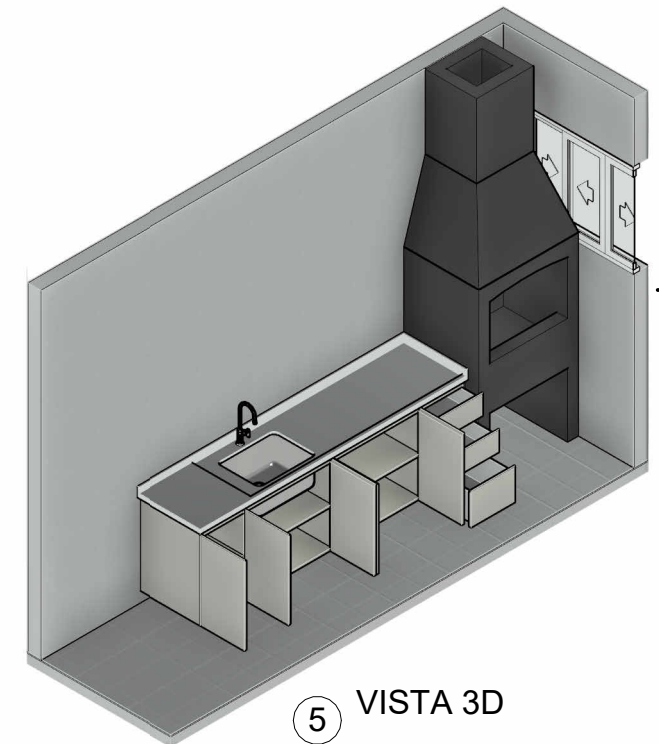

5 VISTA 3D

# PROJETO DE MARCENARIA

Estr. Mun. dos Remédios, 2135 - Itaim  
Taubaté - SP

OBRA: <b>MÓVEIS PLANEJADOS PNR</b>		OM: <b>2º BAvEx</b>
AUTOR: <b>DANNILO LEMES DOS SANTOS</b>		DESENHISTA: <b>DANNILO</b>
DATA: <b>27/03/2026</b>	ESCALA: <b>1 : 20</b>	FOLHA: <b>04.4</b>