


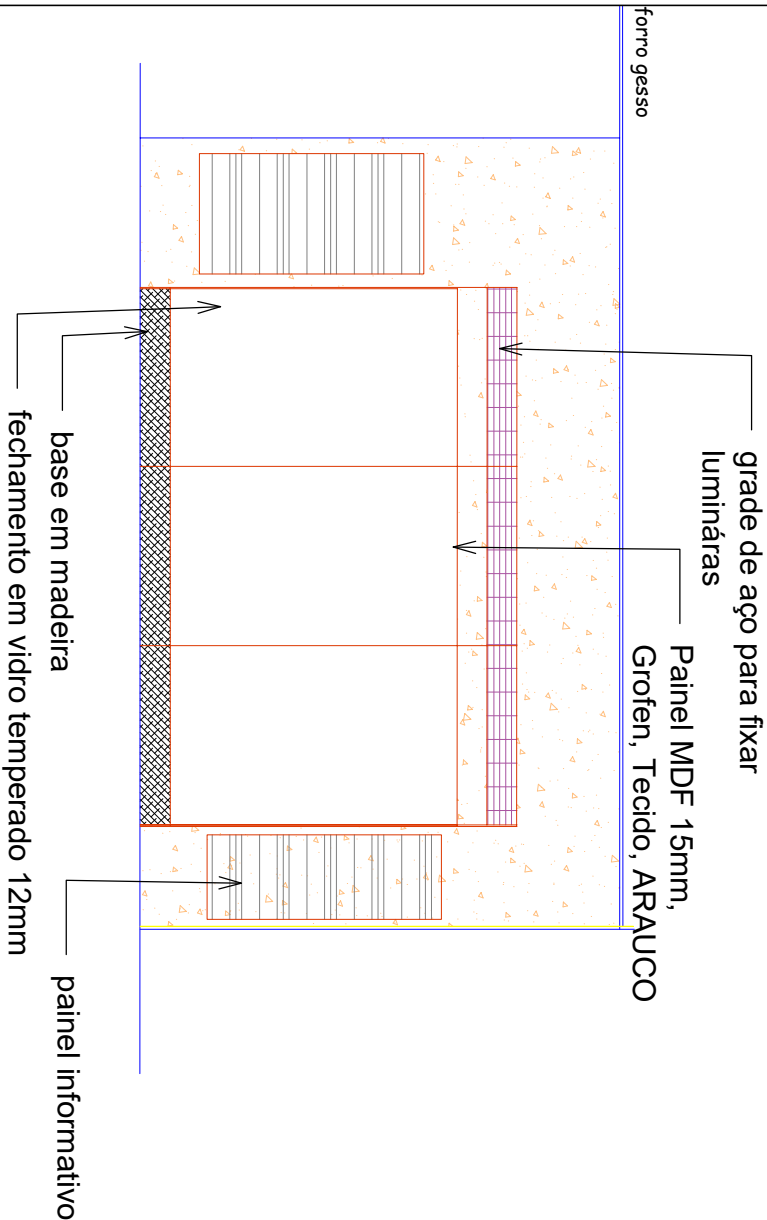


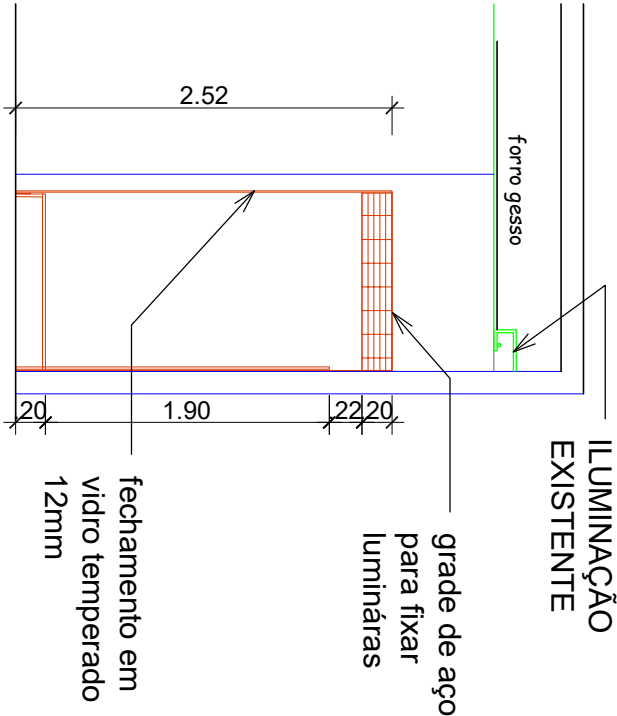

ELEVAÇÃO DOS PAINÉIS DE VIDRO

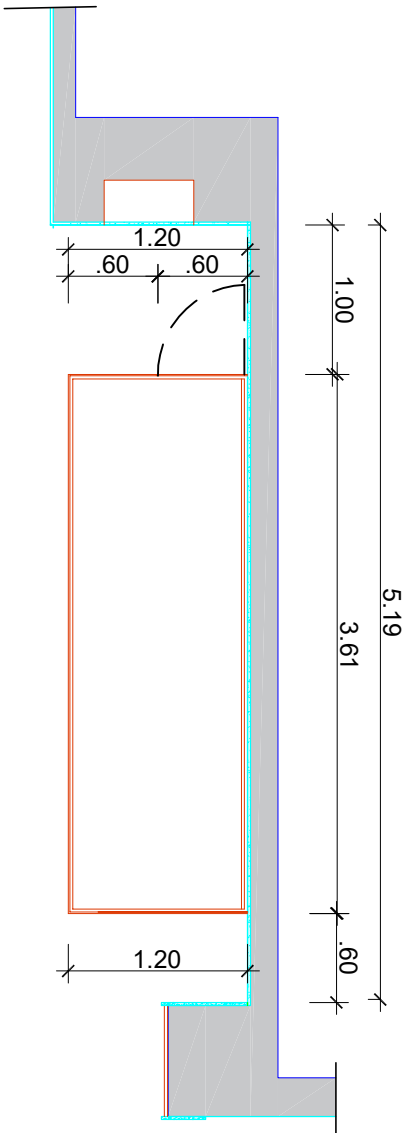

ILUMINAÇÃO EXISTENTE

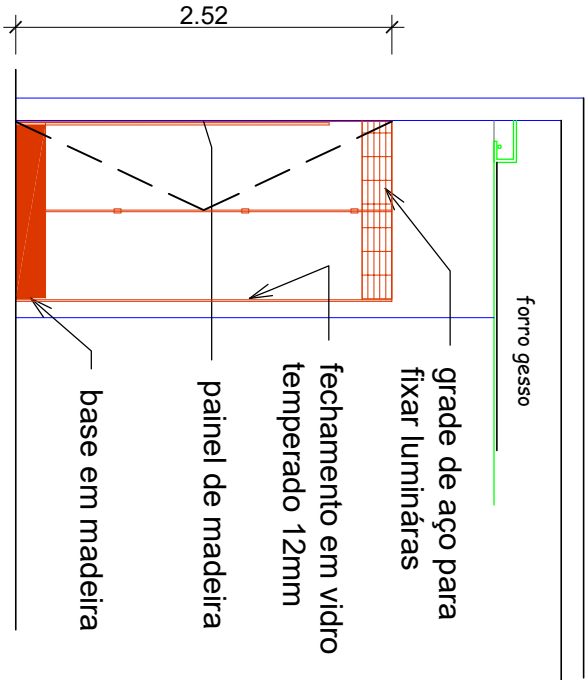

CORTE CD

PLANTA BAIXA /
LOCAÇÃO DE PAINÉIS DE VIDRO

ASSUNTO: PLANTA DE PAINÉIS DE VIDRO		Escala 1/75	
AUTOR: ANA PAULA LIMA COSTA Arquiteta CAU A-13747-2	LOCAL: DRF / RECIFE	PRANCHA 06/07	
	OBRA: MINI MUSEU DA ALFÂNDEGA	DATA: JANEIRO 2022	