




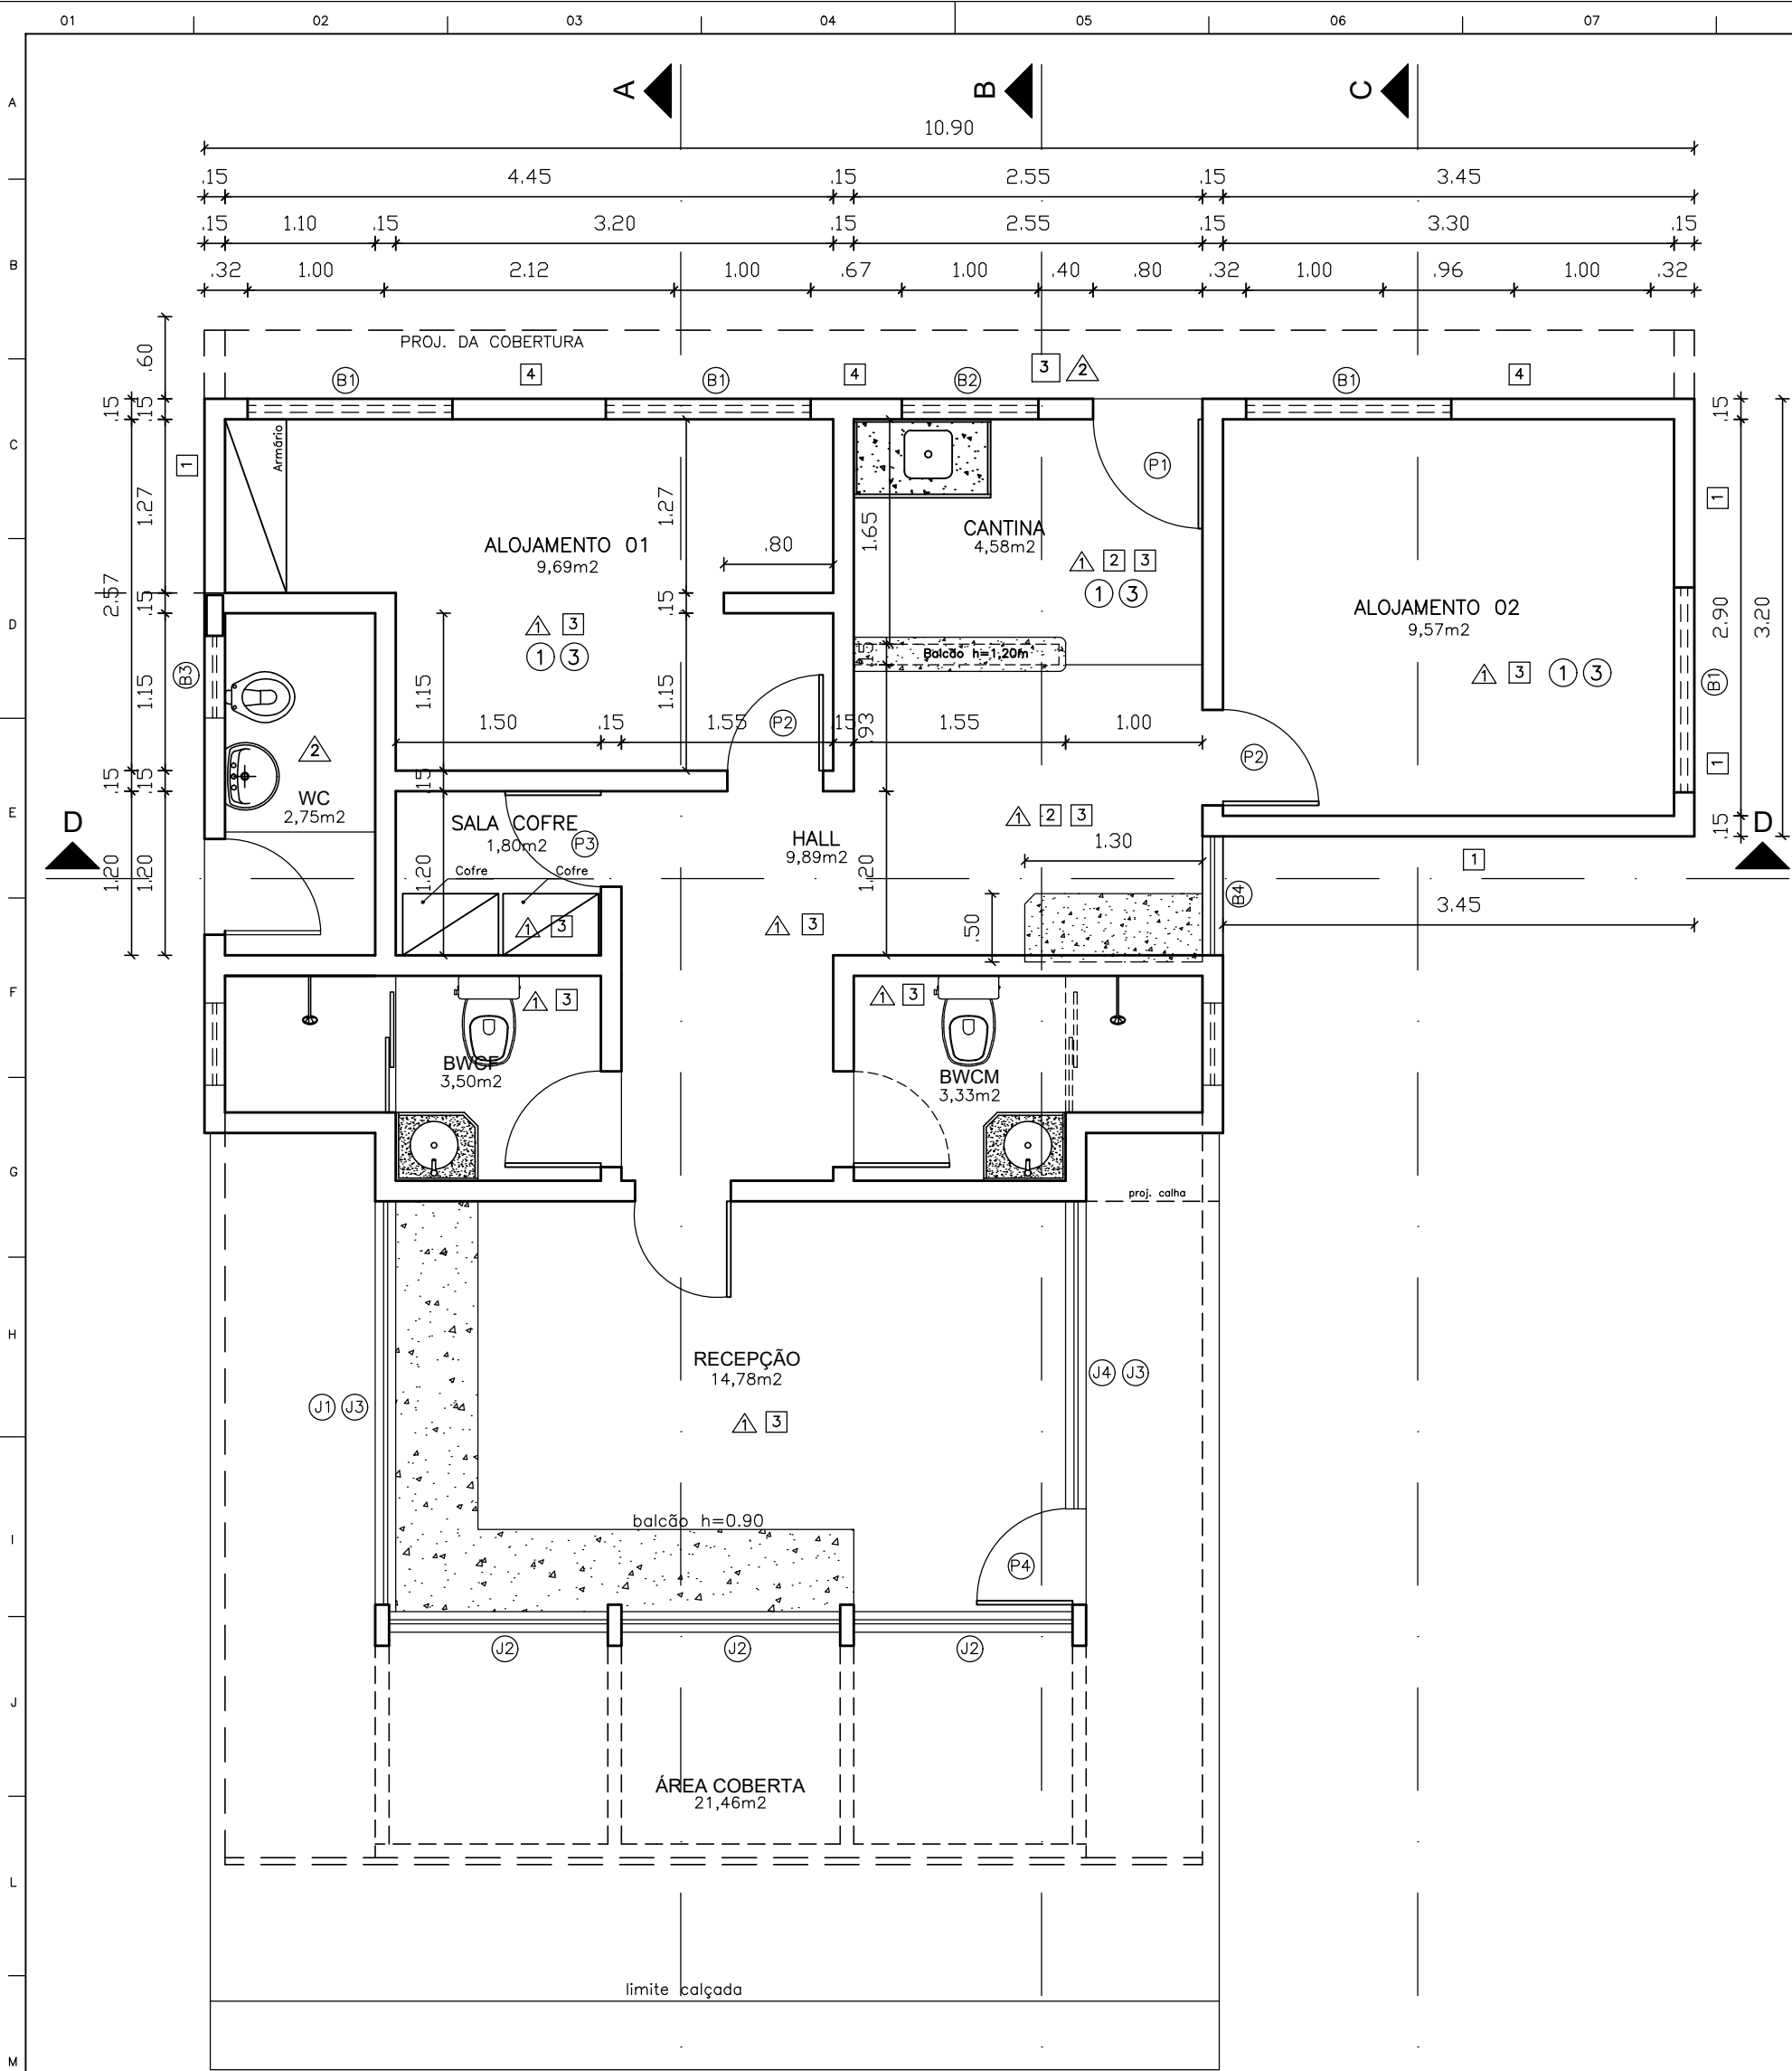


SITUAÇÃO PROPOSTA
PLANTA BAIXA
ESCALA 1:50

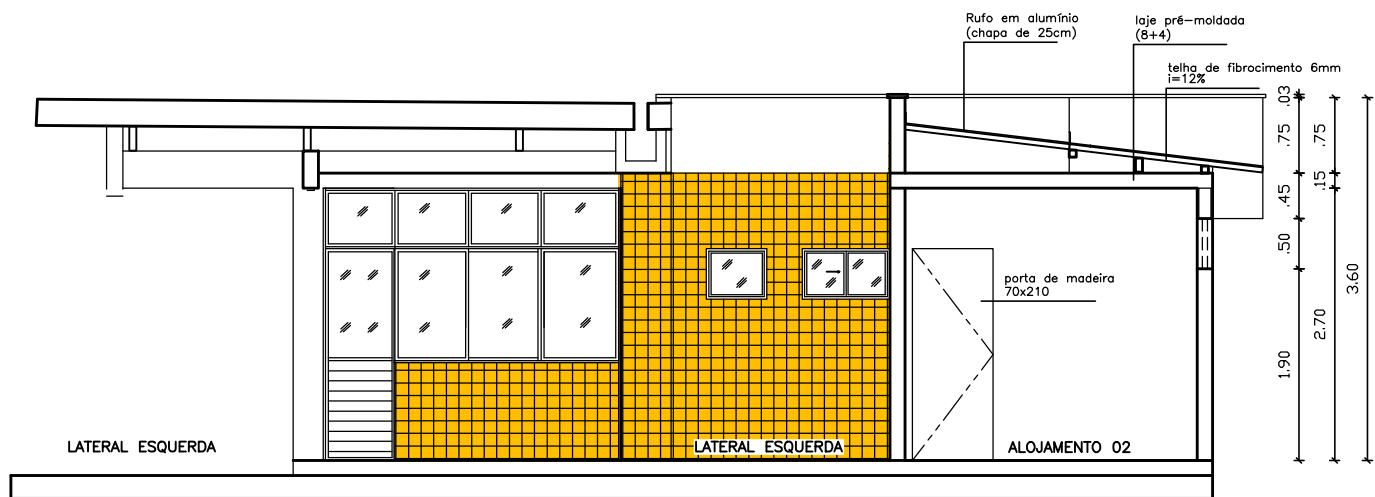


CORTE CC
ESCALA 1:75

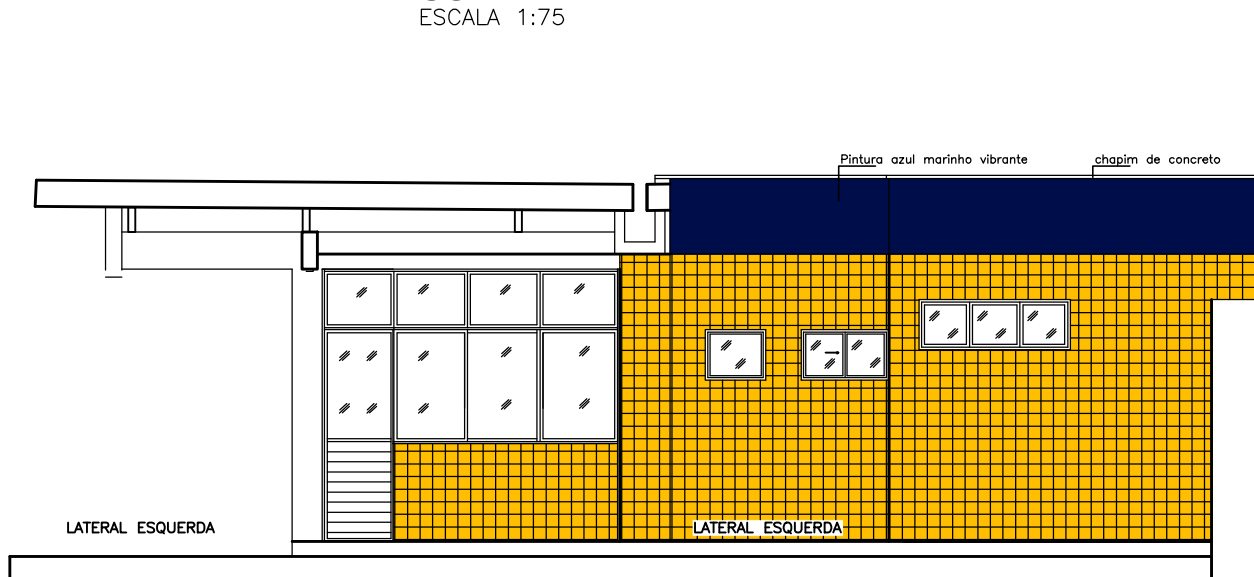


VISTA 01
ESCALA 1:75

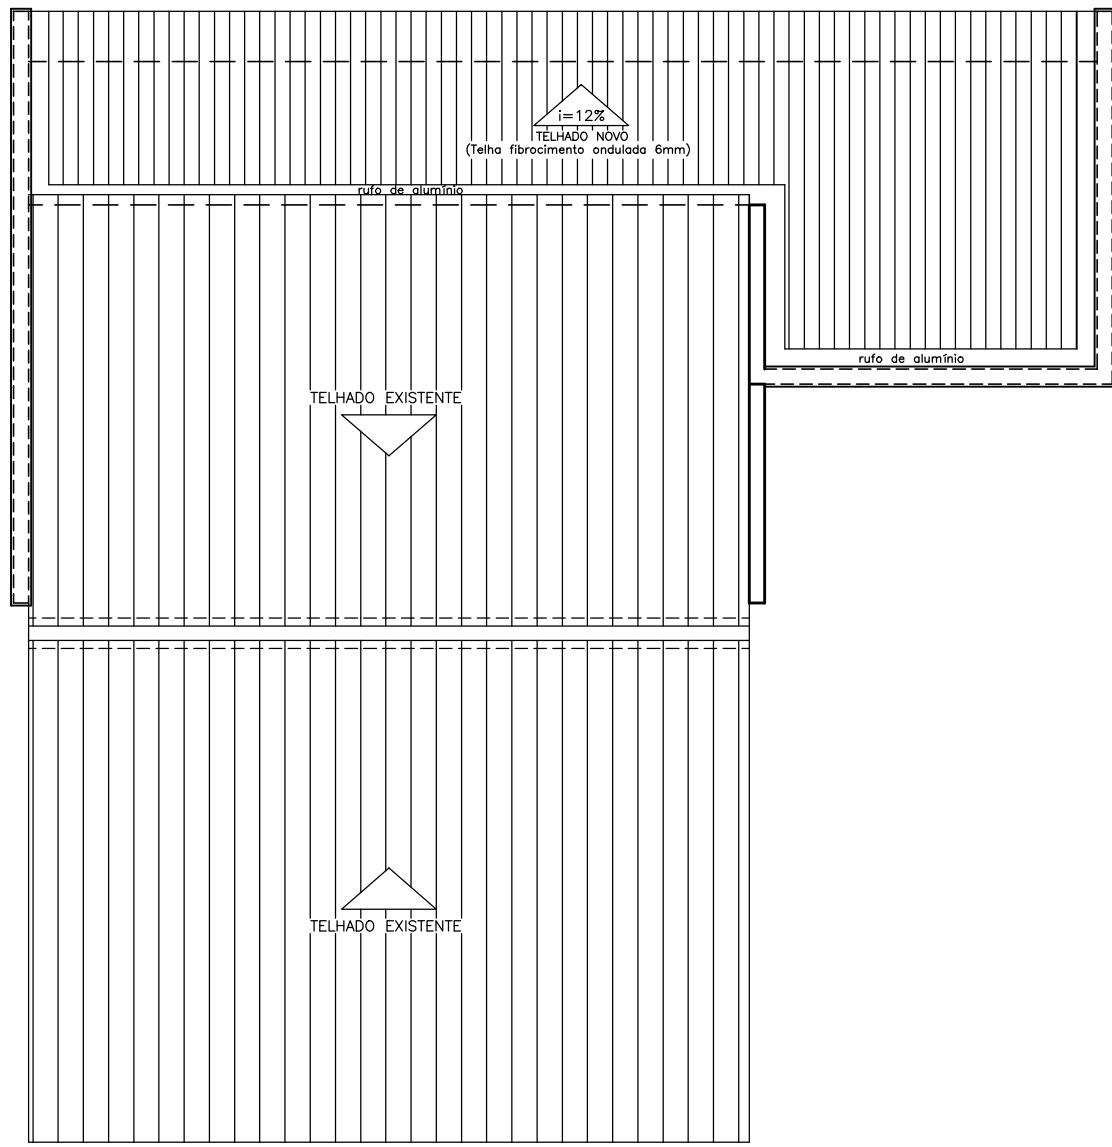

COBERTURA
ESCALA 1:75

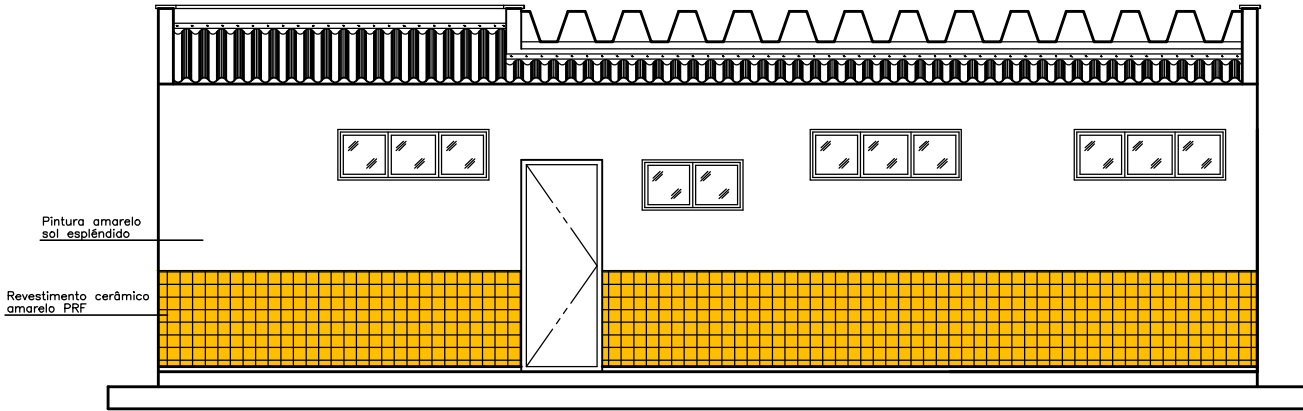

VISTA 02
ESCALA 1:75

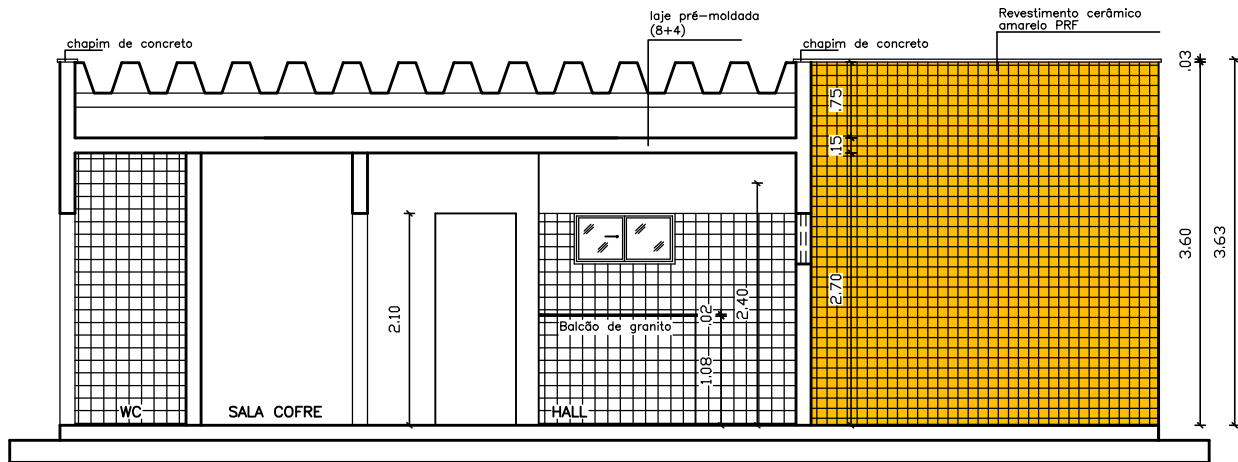

CORTE DD
ESCALA 1:75

NOTAS:

- 1- LIMPEZA: SERÁ PROCEDIDA PERIÓDICA REMOÇÃO DE TODO O ENTULHO E DETRITOS QUE VENHAM A ACUMULAR NO TERRENO, NO DECORRER DA OBRA, O DESTINO DE TODOS OS MATERIAIS DADOS COMO ENTULHO DA OBRA, SERÁ DE RESPONSABILIDADE DO EMPREITEIRO, QUE DEVERÁ ACONDICIONAR, TRANSPORTAR E DISPOR DE ACORDO COM AS LEIS E NECESSIDADES DO MUNICÍPIO.
- 2- CONSTRUÇÃO: SEGUIR RIGOROSAMENTE AS NORMAS TÉCNICAS BRASILEIRAS VIGENTES. A FIM DE, GARANTIR UM BOM ANDAMENTO EXECUTIVO, COMO TAMBÉM, DEVERÁ SER SEGUIDA TODAS AS ORIENTAÇÕES, DETALHAMENTOS, E ESPECIFICAÇÕES DE MATERIAIS E ACABAMENTOS CONTIDOS NESTE PROJETO EXECUTIVO E NOS DEMAIS PROJETOS COMPLEMENTARES NECESSÁRIOS PARA A EXECUÇÃO DA OBRA.
- 3- MATERIAIS: TODOS OS MATERIAIS EMPREGADOS SERÃO DE PRIMEIRA QUALIDADE E TODOS OS SERVIÇOS DEVERÃO SER EXECUTADOS EM COMPLETA OBEDIÊNCIA AOS PRINCÍPIOS DE BOA TÉCNICA, DEVENDO ANDA SATISFAZER RIGOROSAMENTE AS NORMAS TÉCNICAS BRASILEIRAS.
- 4- ACABAMENTOS: SEGUIR RIGOROSAMENTE AS ESPECIFICAÇÕES DOS ACABAMENTOS E MATERIAIS CONTIDOS NA PLANTA DE ACABAMENTOS.

LEGENDA:

- PISO
- 1- PISO CERÂMICO NOVO
 - 2- PISO CIMENTADO
- PARADE
- 1- CERÂMICA 10x10cm EM TODA A PARADE
 - 2- CERÂMICA 10x10cm ATÉ 2,10m
 - 3- PINTURA LATEX
 - 4- CERÂMICA 10x10cm A 1,00m DE ALTURA RESTANTE PINTURA LATEX AMARELA
- TETO
- 1- LAJE PREMOLDADA
 - 3- TELHA ONDULADA DE FIBROCIMENTO

CONVENÇÃO PARADE

- 1- PARADE A DEMOLIR
- 2- PARADE A CONSTRUIR
- 3- PARADE A CONSERVAR

DESENHOS DE REFERÊNCIA

REV.	MODIFICAÇÃO	DATA	DESENHISTA
------	-------------	------	------------



POLÍCIA RODOVIÁRIA FEDERAL
BRASIL
UNIDADE OPERACIONAL

Aprovação


Proprietário: Polícia Rodoviária Federal

Altor do projeto: Polícia Rodoviária Federal

OBRA: Reforma e ampliação da UOP de Parnaíba - PI
Endereço da obra: BR - 343 Km 33 - Parnaíba - PI

ARQUITETURA
PLANTA BAIXA, CONSTRUÇÃO, CURTES CC, DD, VISTAS 01, 02 E COBERTURA
DATA: FEVEREIRO/2026 ART:
ESCALA: INDICADA

PRANCHA
02/03

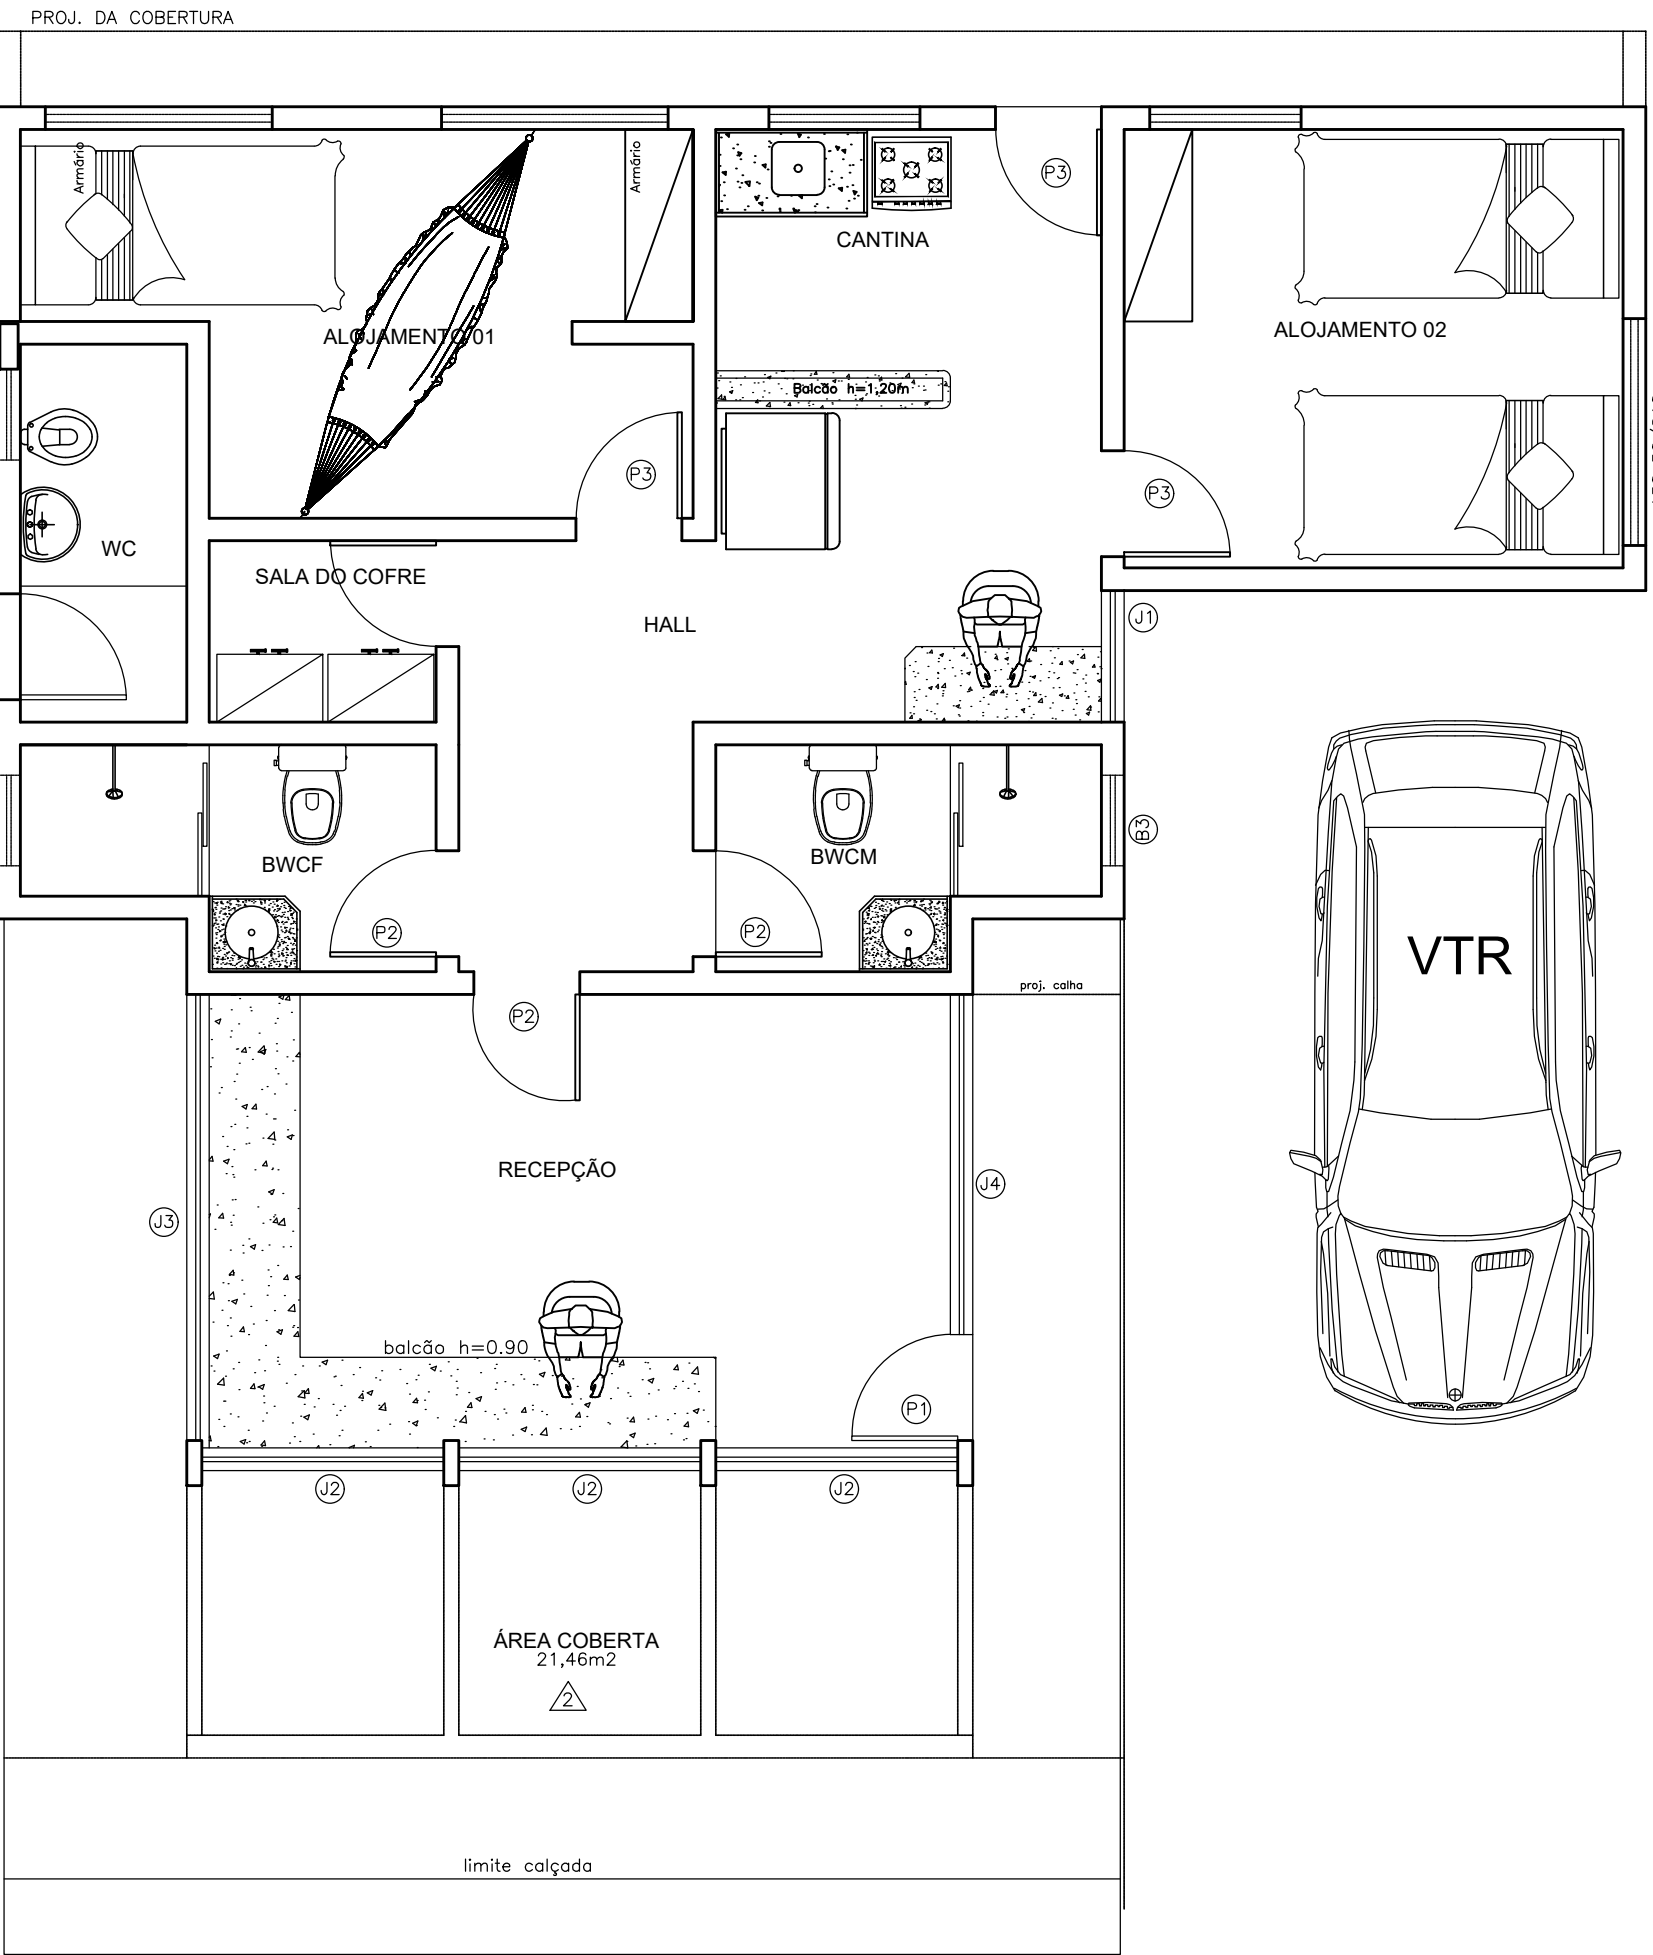

SITUAÇÃO PROPOSTA
PLANTA BAIXA HUMANIZADA

ESCALA 1:50




VISTA FRENTE




VISTA LATERAL ESQUERDA



VISTA LATERAL DIREITA

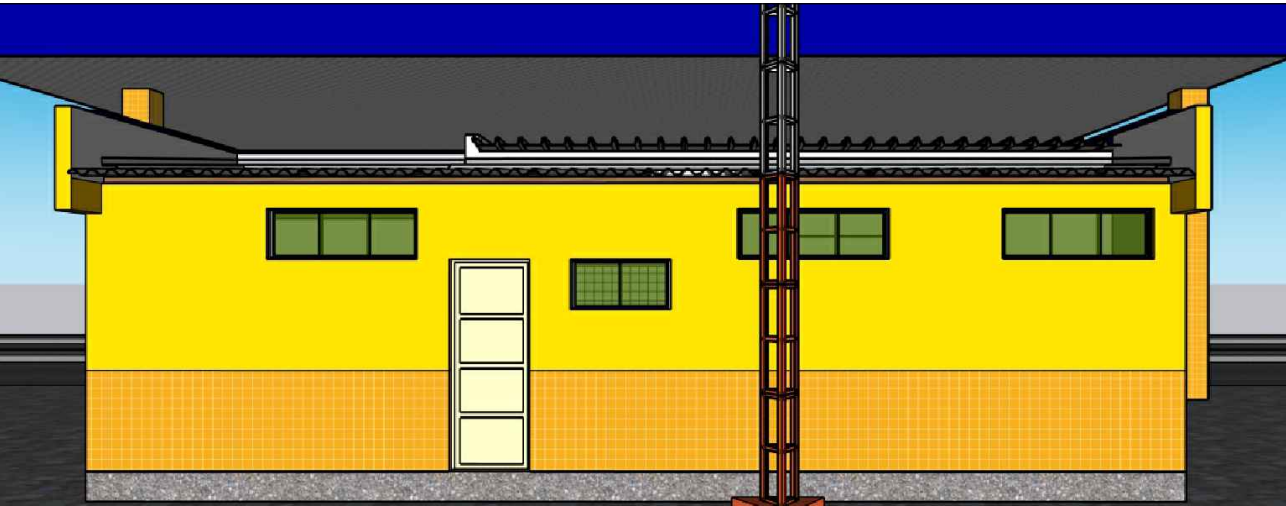

VISTA FUNDOS

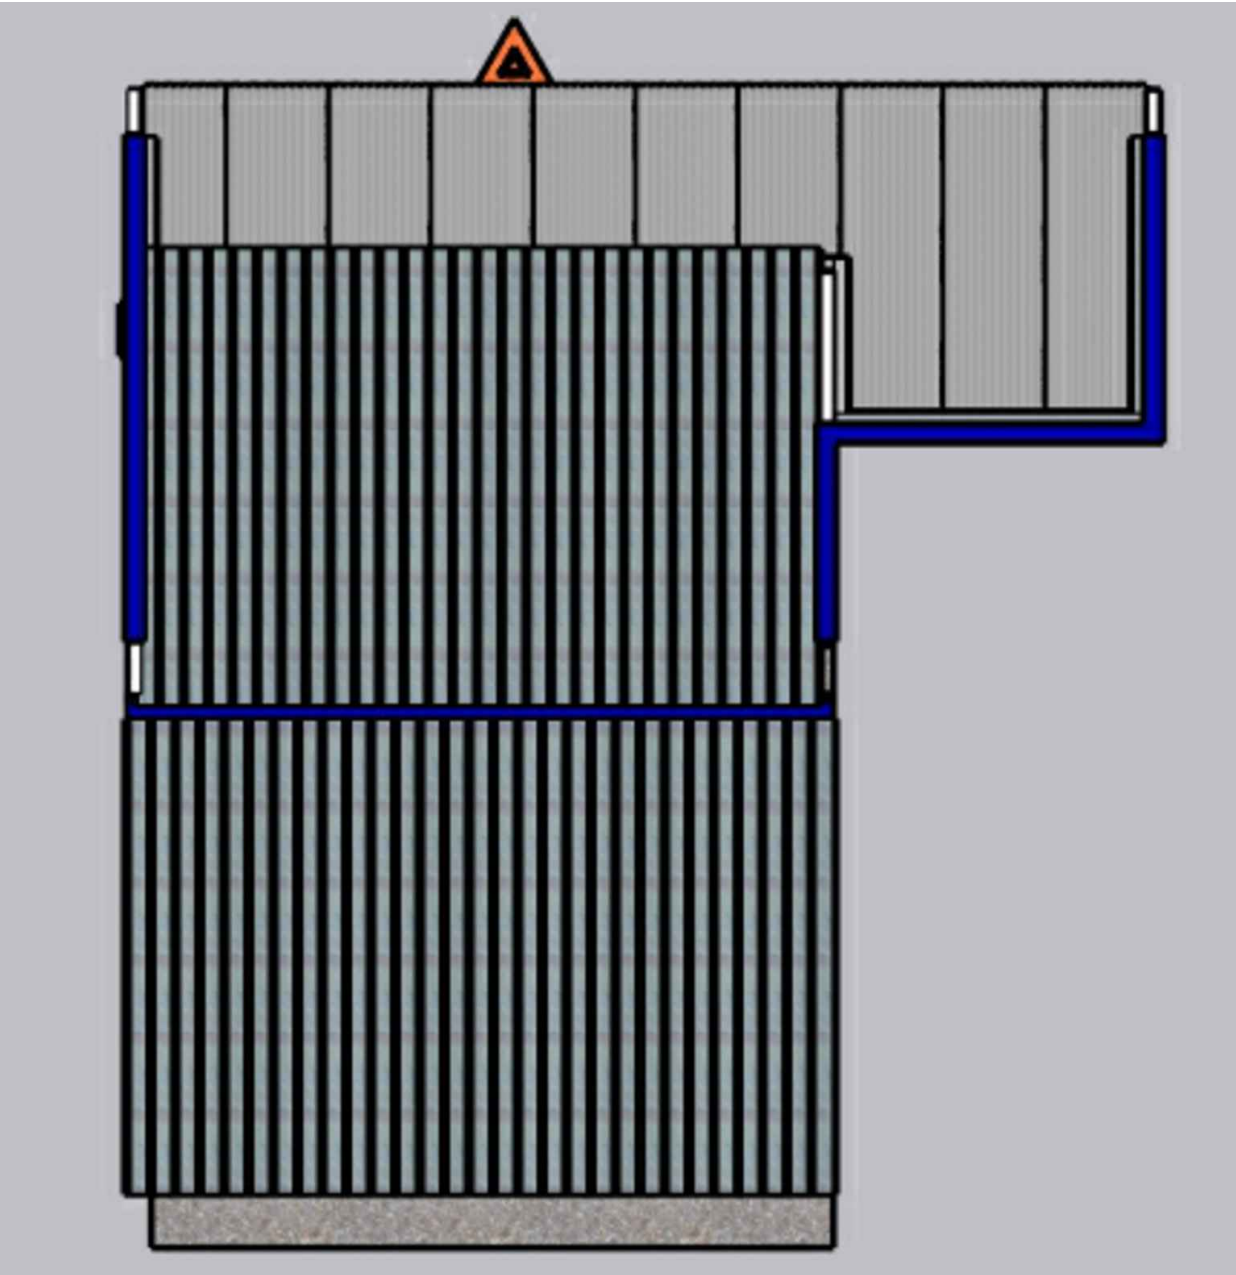

VISTA SUPERIOR

- NOTAS:
- 1- LIMPEZA: SERÁ PROCEDIDA PERIÓDICA REMOÇÃO DE TODO O ENTULHO E DETRITOS QUE VENHAM A ACUMULAR NO TERRENO. NO DECORRER DA OBRA, O DESTINO DE TODOS OS MATERIAIS DADOS COMO ENTULHO DA OBRA, SERÁ DE RESPONSABILIDADE DO EMPREITEIRO, QUE DEVERÁ ACONDICIONAR, TRANSPORTAR E DISPOR DE ACORDO COM AS LEIS E NECESSIDADES DO MUNICÍPIO.
 - 2- CONSTRUÇÃO SEGUIR RIGOROSAMENTE AS NORMAS TÉCNICAS BRASILEIRAS VIGENTES. A FIM DE, GARANTIR UM BOM ANDAMENTO EXECUTIVO, COMO TAMBÉM, DEVERÁ SER SEGUIDA TODAS AS ORIENTAÇÕES, DETALHAMENTOS, E ESPECIFICAÇÕES DE MATERIAIS E ACABAMENTOS CONTIDOS NESTE PROJETO EXECUTIVO E NOS DEMAIS PROJETOS COMPLEMENTARES NECESSÁRIOS PARA A EXECUÇÃO DA OBRA.
 - 3- MATERIAIS: TODOS OS MATERIAIS EMPREGADOS SERÃO DE PRIMEIRA QUALIDADE E TODOS OS SERVIÇOS DEVERÃO SER EXECUTADOS EM COMPLETA OBEDIÊNCIA AOS PRINCÍPIOS DE BOA TÉCNICA, DEVENDO AINDA SATISFAZER RIGOROSAMENTE AS NORMAS TÉCNICAS BRASILEIRAS.
 - 4- ACABAMENTOS: SEGUIR RIGOROSAMENTE AS ESPECIFICAÇÕES DOS ACABAMENTOS E MATERIAIS CONTIDOS NA PLANTA DE ACABAMENTOS.

DESENHOS DE REFERÊNCIA

REV.	MODIFICAÇÃO	DATA	DESENHISTA



POLÍCIA RODoviÁRIA FEDERAL
BRASIL
UNIDADE OPERACIONAL

Aprovação


Proprietário: Polícia Rodoviária Federal

Altor do projeto: Polícia Rodoviária Federal

OBRA: Reforma e ampliação da UOP de Parnaíba - PI
Endereço da obra: BR - 343 Km 33 - Parnaíba - PI


ARQUITETURA
PLANTA BAIXA HUMANIZADA, VISTAS DAS FACHADAS E SUPERIOR
DATA: FEVEREIRO/2026 ART:
ESCALA: INDICADA

PRANCHA
03/03

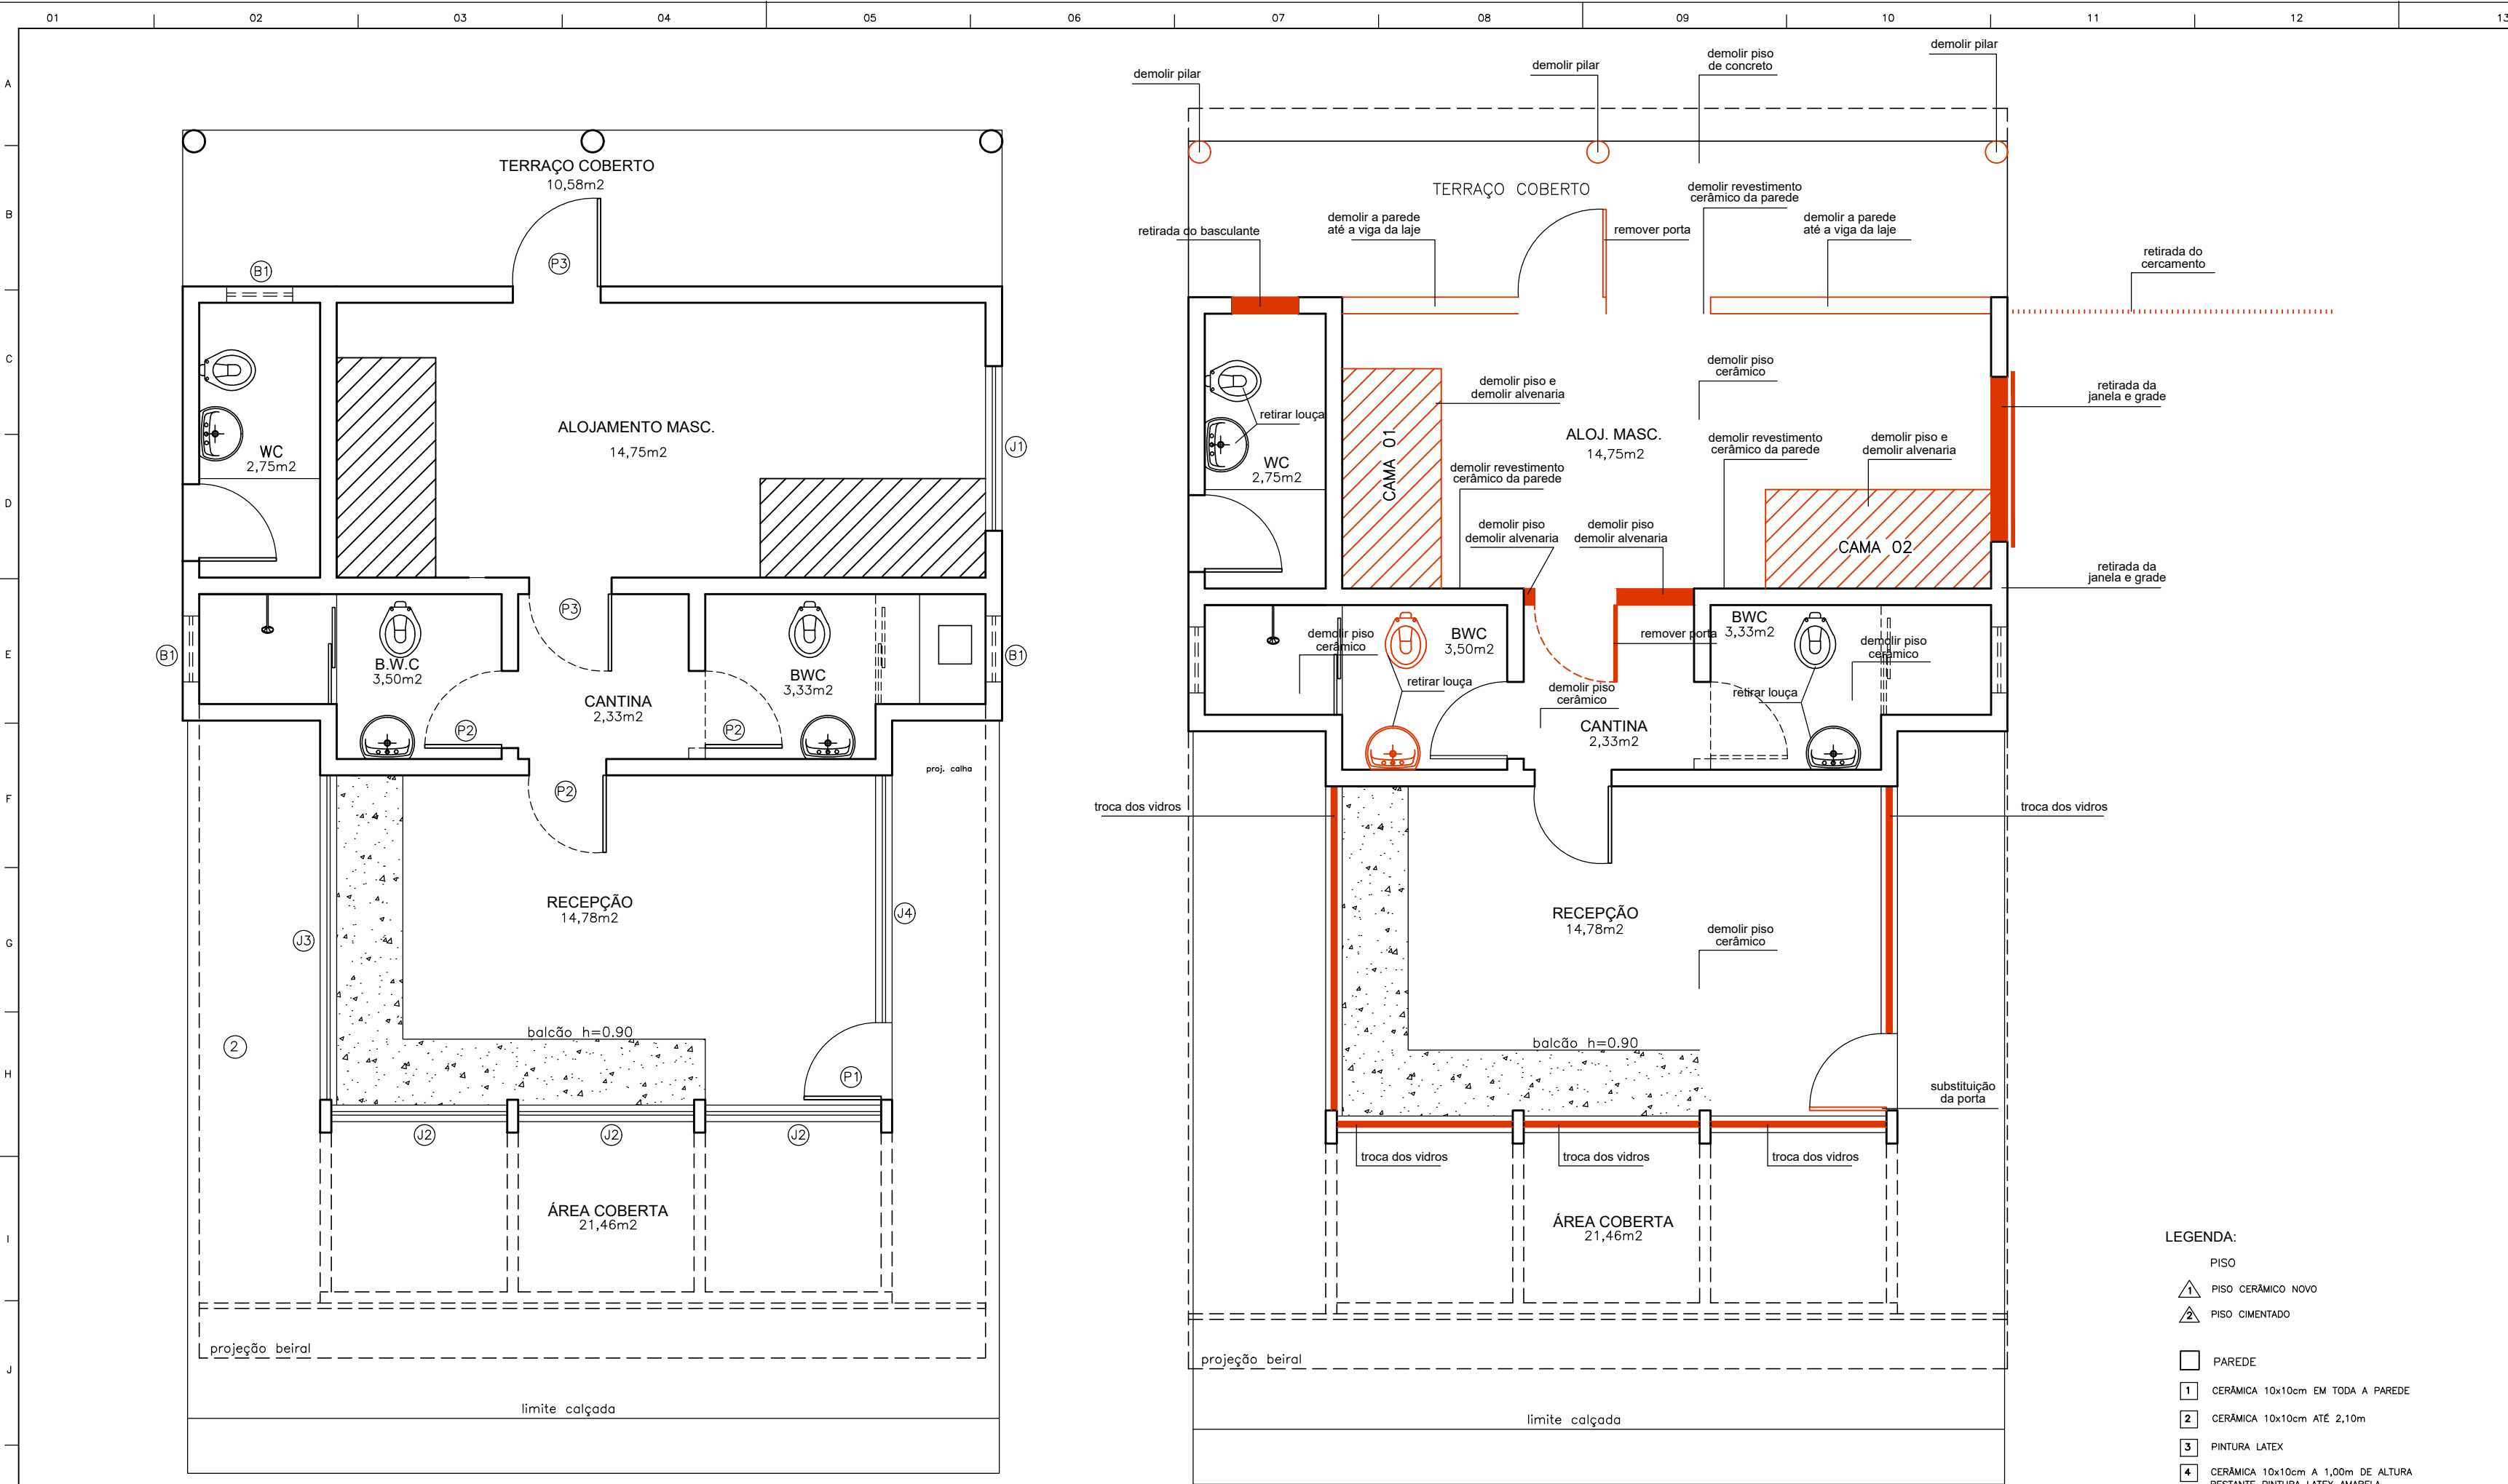


SITUAÇÃO ATUAL
PLANTA BAIXA
ESCALA 1:50

ALTERAÇÕES
PLANTA BAIXA
ESCALA 1:50

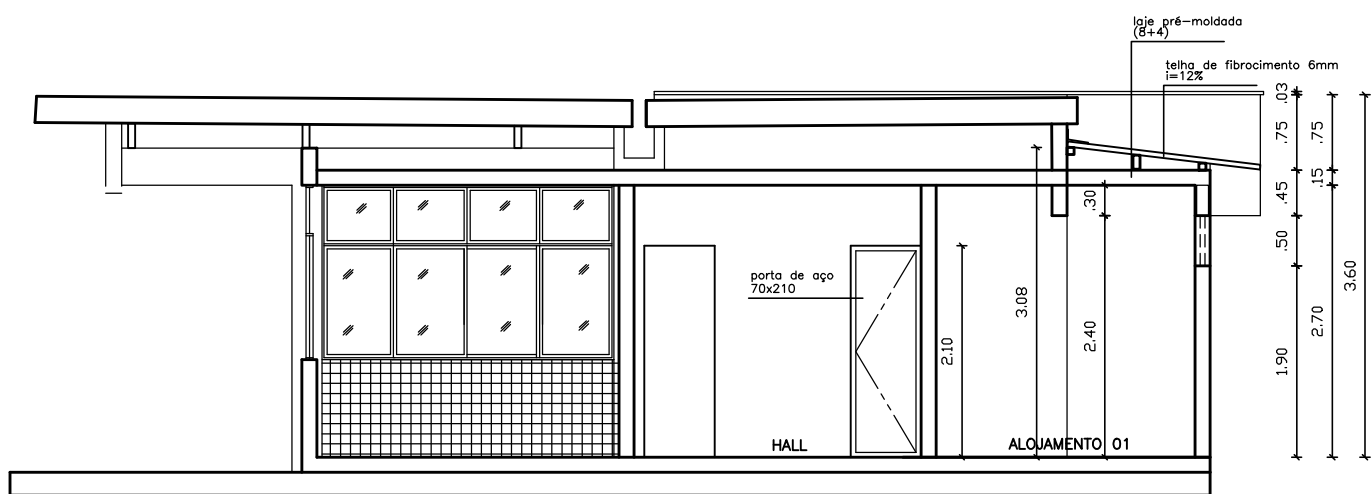

CORTE AA
ESCALA 1:75

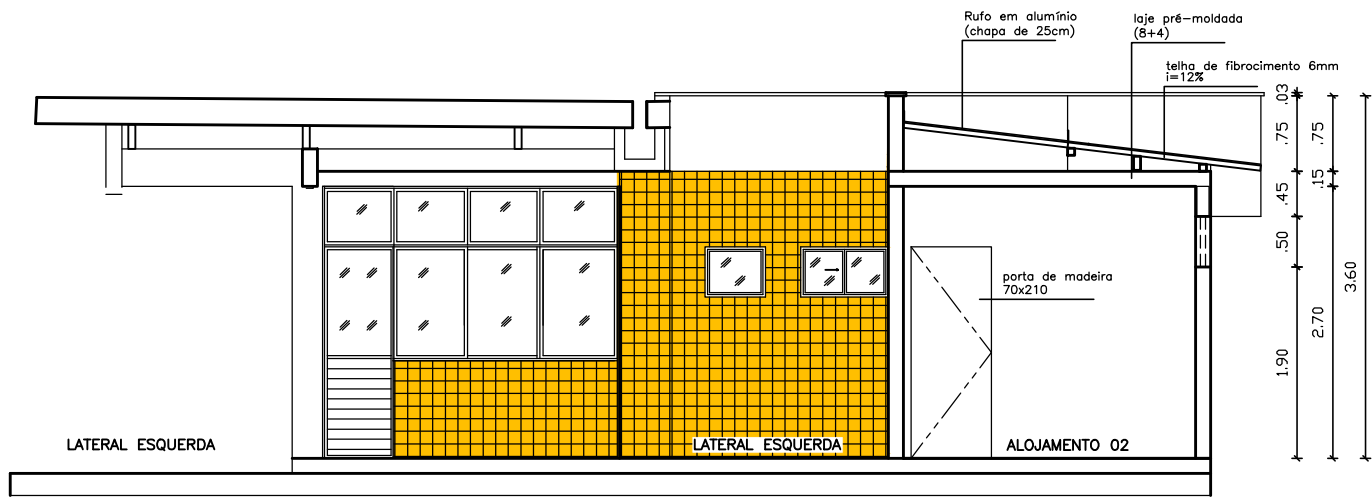

CORTE BB
ESCALA 1:75

NOTAS:

1- LIMPEZA: SERÁ PROCEDIDA PERIÓDICA REMOÇÃO DE TODO O ENTULHO E DETRITOS QUE VENHAM A ACUMULAR NO TERRENO, NO DECORRER DA OBRA; O DESTINO DE TODOS OS MATERIAIS DADOS COMO ENTULHO DA OBRA, SERÁ DE RESPONSABILIDADE DO EMPREITEIRO, QUE DEVERÁ ACONDICIONAR, TRANSPORTAR E ESPOR DE ACORDO COM AS LEIS E NECESSIDADES DO MUNICÍPIO.

2- CONSTRUÇÃO: SEGUIR RIGOROSAMENTE AS NORMAS TÉCNICAS BRASILEIRAS VIGENTES, A FIM DE, GARANTIR UM BOM ANDAMENTO EXECUTIVO, COMO TAMBÉM, DEVERÁ SER SEGUIDA TODAS AS ORIENTAÇÕES, DETALHAMENTOS, E ESPECIFICAÇÕES DE MATERIAIS E ACABAMENTOS CONTIDOS NESTE PROJETO EXECUTIVO E NOS DEMAIS PROJETOS COMPLEMENTARES NECESSÁRIOS PARA A EXECUÇÃO DA OBRA.

3- MATERIAIS: TODOS OS MATERIAIS EMPREGADOS SERÃO DE PRIMEIRA QUALIDADE E TODOS OS SERVIÇOS DEVERÃO SER EXECUTADOS EM COMPLETA OBEEDIÊNCIA AOS PRINCÍPIOS DE BOA TÉCNICA, DEVENDO AINDA SATISFAZER RIGOROSAMENTE AS NORMAS TÉCNICAS BRASILEIRAS;

4- ACABAMENTOS: SEGUIR RIGOROSAMENTE AS ESPECIFICAÇÕES DOS ACABAMENTOS E MATERIAIS CONTIDOS NA PLANTA DE ACABAMENTOS.

QUADRO GERAL DE ESQUADRIAS

PORTAS					
NOME	DIMENSÕES	TIPO	FOLHAS	MATERIAL	ACABAMENTO
P1	80x210cm	Abrir	01	Aço galvanizado	Esmalte sintético
P2	80x210cm	Abrir	01	Madeira compensada	Esmalte sintético
P3	70x210cm	Abrir	01	Aço galvanizado	Esmalte sintético
P4	90x210cm	Abrir	01	Aço galvanizado	Esmalte sintético

JANELAS BASCULANTES					
NOME	DIMENSÕES	TIPO	FOLHAS	MATERIAL	ACABAMENTO
B1	150x50/190cm	Correr	03	Alumínio e Vidro	Vidro transparente/ Alumínio cinza
B2	100x50/160cm	Correr	02	Alumínio e Vidro	Vidro transparente/ Alumínio preto
B3	50x50/160cm	Pivotante	01	Alumínio e Vidro	Vidro transparente/ Alumínio preto
B4	87x50/160cm	Correr	02	Alumínio e Vidro	Vidro transparente/ Alumínio preto

JANELAS					
NOME	DIMENSÕES	TIPO	FOLHAS	MATERIAL	ACABAMENTO
J1	295x185/85cm	Correr	04	Alumínio e Vidro	Vidro transparente/ Alumínio cinza
J2	160x185/85cm	Correr	06	Alumínio e Vidro	Vidro transparente/ Alumínio preto
J3	225x185/85cm	Pivotante	03	Alumínio e Vidro	Vidro transparente/ Alumínio preto

DESENHOS DE REFERÊNCIA

REV.	MODIFICAÇÃO	DATA	DESENHISTA



POLÍCIA RODoviÁRIA FEDERAL
BRASIL
UNIDADE OPERACIONAL

Aprovação

Proprietário: Polícia Rodoviária Federal

Altor do projeto: Polícia Rodoviária Federal

OBRA: Reforma e ampliação da UOP de Parnaíba - PI
Endereço da obra: BR - 343 Km 33 - Parnaíba - PI

ARQUITETURA
PLANTA BAIXA ATUAL, PLANTA BAIXA ALTERAÇÃO, CORTES AA, BB
DATA: FEVEREIRO/2026 ART:
ESCALA: INDICADA

PRANCHA
01/03