


01 Planta Baixa - LAYOUT - Térreo
Escala: 1/50

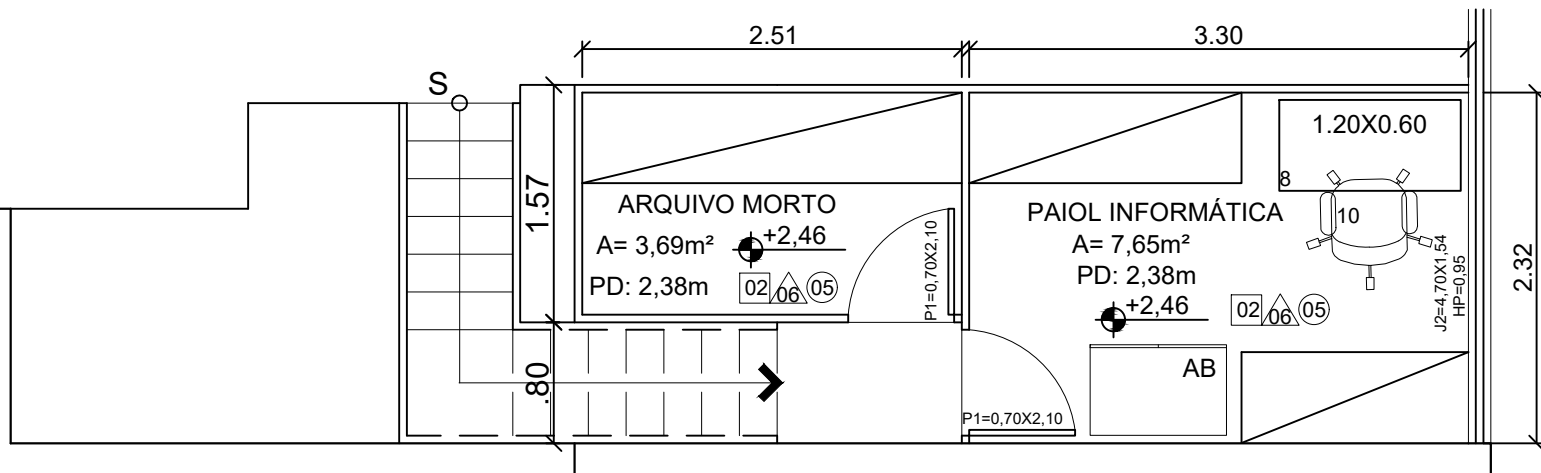

02 Planta Baixa - LAYOUT - Mezanino
Escala: 1/50

TABELA DE ACABAMENTOS

PISO	
01	PISO CERÂMICO EXISTENTE
02	PISO CERÂMICO NOVO COR CINZA MÉDIO
03	PISO DE ALTA RESISTÊNCIA MOLDADO IN LOCO COM Fck 25 MPA e NA COR CINZA MÉDIO
PAREDE	
01	REVESTIMENTO CERÂMICO EXISTENTE
02	PINTURA COM TINTA ACRÍLICA NA COR BRANCA
03	PINTURA COM TINTA ACRÍLICA NA COR AREIA
04	PINTURA COM TINTA ACRÍLICA NA COR CINZA CLARO
05	REVESTIMENTO CERÂMICO BRANCO
06	DIVISÓRIA DE MDF NA COR CINZA CLARO

TETO

01	FORRO MODULAR EXISTENTE
02	FORRO DE GESSO LISO EXISTENTE
03	FORRO MODULAR MINERAL NA COR BRANCA
04	FORRO DE GESSO LISO NA COR BRANCA
05	LAJE PINTADA COM TINTA ACRÍLICA ANTIMOFO NA COR BRANCA

MAPA DE MOBILIÁRIO/EQUIPAMENTOS

ITEM	DESCRIÇÃO	QUANT.
1	ROUPEIRO DE AÇO - 0,70X0,40X2,10	5
2	ROUPEIRO DE AÇO - 1,00X0,45X2,10	5
3	BANCO PARA VESTIÁRIO - 1,50X0,35X0,45	2
4	BANCO PARA VESTIÁRIO - 1,00X0,35X0,45	2
5	CABIDEIRO	2
6	BANQUETA ALTA	5
7	MESA DE ESCRITÓRIO 0,90 X 0,60	5

8	MESA DE ESCRITÓRIO 1,20 X 0,60	3
9	MESA DE ESCRITÓRIO EM "L" 1,30	1
10	CADEIRA DE ESCRITÓRIO	9
11	LONGARINA COM 4 ASSENTOS	3
12	ARMÁRIO BAIXO 0,90 X 0,60 X 0,80	3
13	ARMÁRIO ALTO 0,90 X 0,60 X 1,80	1
14	SOFA 2 LUGARES	2
15	PORTA PALLET 2,30 X 1,10 X 3,00	24
16	PALLET PLÁSTICO 1,20 X 1,00	10
16	GAVETEIRO BAIXO	2

LISTA DE ESQUADRIAS

ITEM	DESCRIÇÃO	QUANT.
P1	PORTA EM MADEIRA NA COR BRANCA (NOVA 0,70 X 2,10M)	07
P2	PORTA EM MADEIRA NA COR BRANCA (EXISTENTE 0,80 X 2,10M)	03
P3	PORTA EM MADEIRA NA COR BRANCA (NOVA 0,80 X 2,10M)	05

P4	PORTA DE AÇO GALVANIZADO NA COR CINZA ESCURO (NOVA 1,60 X 2,10M)	02
P5	PORTA DE VIDRO (NOVA 1,60 X 2,10M)	01
P6	PORTA EM GRADE DE AÇO GALVANIZADO NA COR CINZA ESCURO (NOVA 1,20 X 2,50M)	02
P7	PORTA EM MADEIRA NA COR BRANCA (NOVA 1,10 X 2,10M)	01
J1	JANELA EM ALUMÍNIO E VIDRO TIPO MAXIM-AIR 2 MÓDULO (SUBSTITUÍDA 1,00 X 0,60M - PEITORIL 1,80M)	01
J2	JANELA EM ALUMÍNIO E VIDRO TIPO MAXIM-AIR 8 MÓDULOS EM 2 LINHAS (SUBSTITUÍDA 4,60 X 1,54M - PEITORIL 3,41M)	04
J3	PAINEL DE VIDRO FIXO (NOVO 1,60 X 2,10M)	01
J4	PAINEL DE VIDRO FIXO (NOVO 2,57 X 1,10M)	01
J5	PAINEL DE VIDRO FIXO (NOVO 1,57 X 1,10M)	01
J6	JANELA EM ALUMÍNIO E VIDRO TIPO MAXIM-AIR 1 MÓDULO (SUBSTITUÍDA 0,60X0,60 - PEITORIL 1,80M)	01
J7	JANELA EM ALUMÍNIO E VIDRO TIPO MAXIM-AIR 3 MÓDULOS (SUBSTITUÍDA 2,10X0,60M - PEITORIL 3,41M)	01
J8	JANELA EM ALUMÍNIO E VIDRO TIPO MAXIM-AIR 2 MÓDULOS (SUBSTITUÍDA 1,20X0,60M - PEITORIL 3,41M)	01
J9	JANELA EM ALUMÍNIO E VIDRO TIPO MAXIM-AIR 3 MÓDULOS (SUBSTITUÍDA 1,80X0,60M - PEITORIL 3,41M)	01

REV. DATA TIPO POR DESCRIÇÃO DAS REVISÕES

TIPO DE EMISSÃO		EMISSIONS	
(A) PRELIMINAR	(B) PARA APROVAÇÃO	(C) PARA COTAÇÃO	(D) PARA CONSTRUÇÃO
(E) PARA COMPRA	(F) CONFORME CONTRATO	(G) CONFORME CONTRATO	(H) CANCELADO
WHP			
Projetos, Consultoria e Assessoria Ltda.			
Rua Dionísio Soares, 189 c/01 - São Gonçalo - RJ - CEP:24460-540			
Email: contato@whfprojetos.com.br			
Tel.: (21) 2713-4193			
CLIENTE: CENTRO DE DISTRIBUIÇÃO DE UNIFORMES - CDU/BAMRJ			
ENDEREÇO: Avenida Brasil, n° 10.500, Olaria - Rio de Janeiro - RJ			
PROJETO: ADEQUAÇÃO DE AMBIENTES INTERNOS			
PAVIMENTO: Térreo		DESENHO: Planta Baixa - Layout	
TÍTULO: ARQUITETURA			
RESPONSÁVEL TÉCNICO: PEDRO PAULO DOS S. R. FERREIRA CAU-RJ: A2667215		ESCALA: Indicada	
E-mail: pedropaulo.srferreira@gmail.com		NÚMERO: CDU/BAMRJ - ARQ - 01/04	
		RRT Nº: 14258647	
		DATA: 16/05/2024	

