


01 Planta Baixa - Térreo
Escala: 1:50

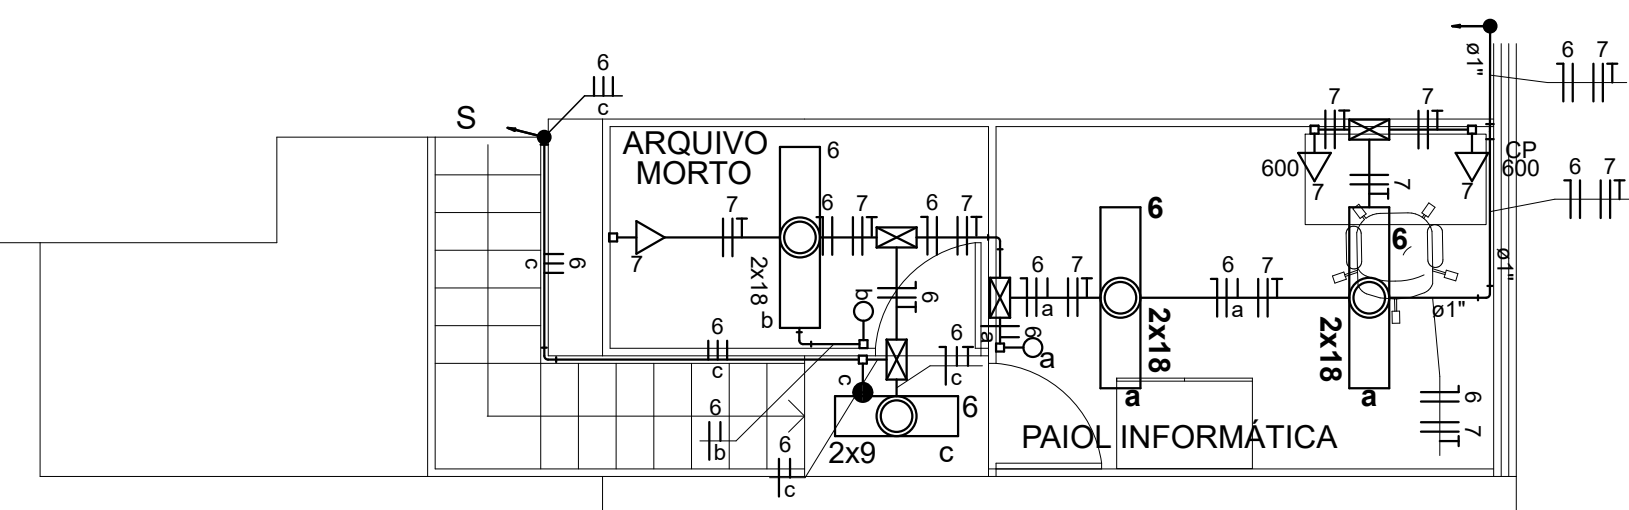

02 Planta Baixa - Mezanino
Escala: 1:50

Legenda das indicações	
TV	Tomada - uso específico - Aparelho de TV - altura média
CP	Tomada - uso específico - Comput. Pessoal
MOO	Tomada - uso específico - Forno microondas
GLC	Tomada - uso específico - Geladeira comum
GRI	Tomada - uso específico - Grill
IMP	Tomada - uso específico - Impressora

OBSERVAÇÕES

- 1 - Tubulação não cotada = 3/4";
- 2 - Conductor não cotado = 2,5 mm²;
- 3 - Eletrocalha não cotada = 100x50mm;
- 4 - Toda tubulação interna será executada com eletroduto de PVC rígido roscaável. Deverão ser utilizadas apenas curvas de 90° ou 45° de tipo suave. Não utilizar curvas fechadas de 90°;
- 5 - Utilizar fios e cabos de cobre eletrolítico com isolamento em PVC 450/700 V antichama 750V e 600/1,0kV, conforme NBR 6880 e NBR 6148;
- 6 - Para a instalação do sistema de eletrodutos deverá, obrigatoriamente, serem utilizadas as derivações e seus acessórios tais como curvas, buchas, arruelas, etc.;
- 7 - Todas as instalações, inclusive Quadro de Distribuição serão embuladas;
- 8 - Este projeto foi elaborado conforme as normas ABNT-NBR 5410:2008 - Instalações Elétricas de Baixa Tensão e NBR 8955:2013 - Iluminação de ambientes de trabalho.

Legenda	
	Interruptor 1 simples e 1 paralelo - 1,10m do piso
	Interruptor paralelo 1 tecla - 1,10m do piso
	Interruptor simples 1 tecla - 1,10m do piso
	Interruptor simples 2 teclas - 1,10m do piso
	Interruptor simples 4 teclas - 1,10m do piso
	Luminária LED 40W - 60 x 60cm
	Lâmpada Led 10W
	Lâmpada Led 20W
	Tomada hexagonal (NBR 14136) - 2P+T 10 A a 0,30m do piso
	Tomada hexagonal (NBR 14136) - 2P+T 20 A a 1,10m do piso
	Tomada hexagonal (NBR 14136) - 2P+T-10A a 30cm do piso
	Tubo LED T8 120cm - 2x18W
	Tubo LED T8 60cm - 2x9W
	Eletrocalha perfurada tipo "C" #100x50mm
	Eletroduto PVC rígido roscaável fixado em parede ou teto Ø indicado com condutor fase
	Eletroduto PVC rígido roscaável fixado em parede ou teto Ø indicado com condutor neutro
	Eletroduto PVC rígido roscaável fixado em parede ou teto Ø indicado com condutor terra
	Eletroduto PVC rígido roscaável fixado em parede ou teto Ø indicado com condutor retorno
	Eletroduto PVC rígido roscaável no piso Ø 3" (75mm)

1				2				
---	--	--	--	---	--	--	--	---	--	--	--	---	--	--	--	---	--	--	--	---	--	--	--	---	--	--	--	---	--	--	--	---	--	--	--	----	--	--	--	----	--	--	--	-----	--	--	--	-----	--	--	--	------	--	--	--	------	--	--	--