

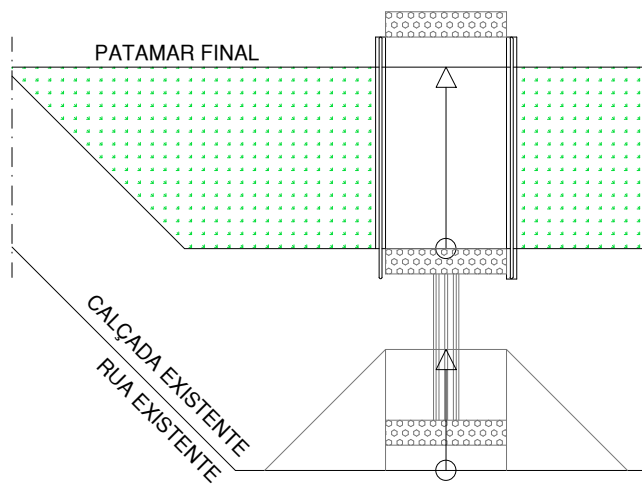


BANHEIRO ACESSÍVEL CONFORME ORIENTAÇÕES CONTIDAS NA NBR 9050:2020, OU NORMA VIGENTE, PARA SANITÁRIO ACESSÍVEL EM CASO DE REFORMA

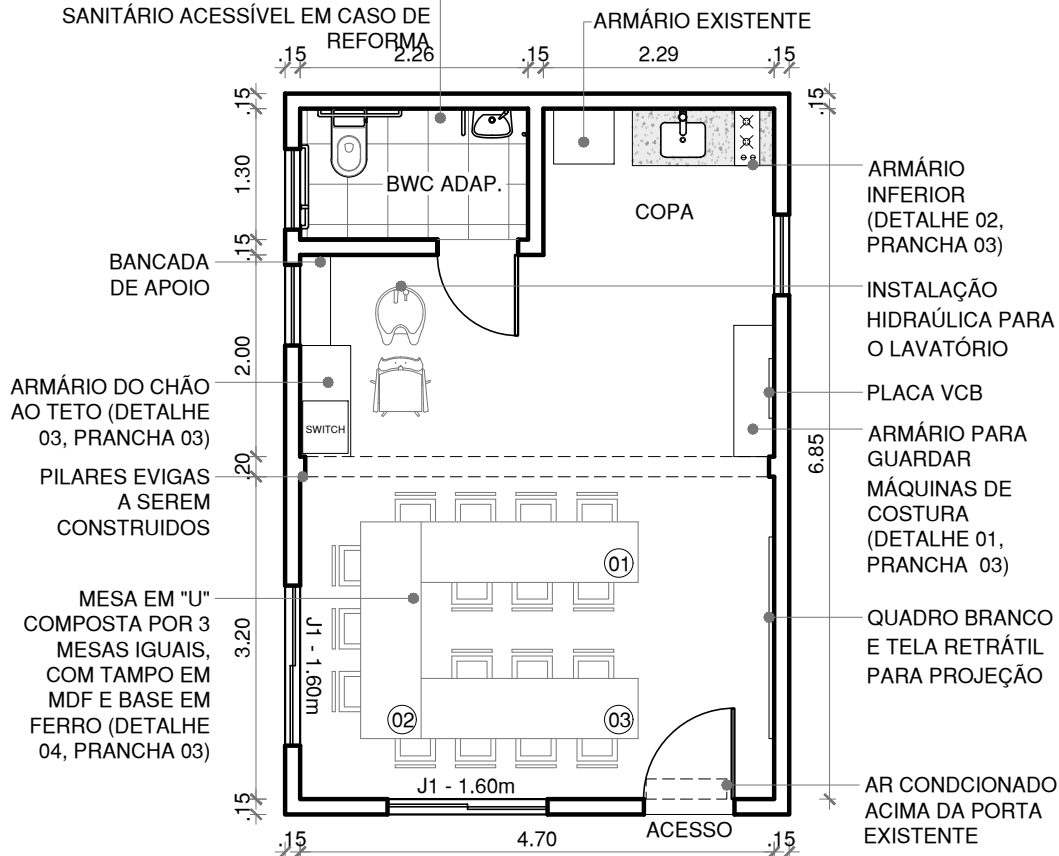


PLANTA BAIXA

Escala 1/75

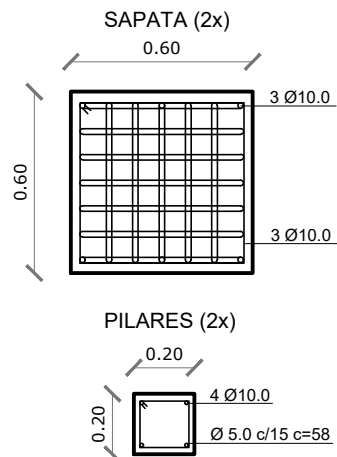

DETALHE DAS PEÇAS

Sem Escala

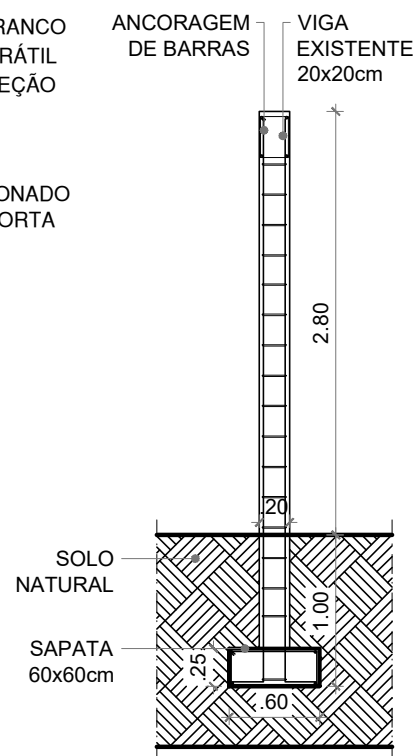

DETALHE FUNDAÇÃO

Escala 1/50



Projeto

SALA DE OFICINAS VCB

Detalhe

Planta Baixa Sala de Oficinas VCB e Detalhes

Escala

Indicada

Arquiteta Responsável

1T (RM2-EN) Liliâne da Costa Silva Vale
CAU A259344-0

Prancha

01

03