


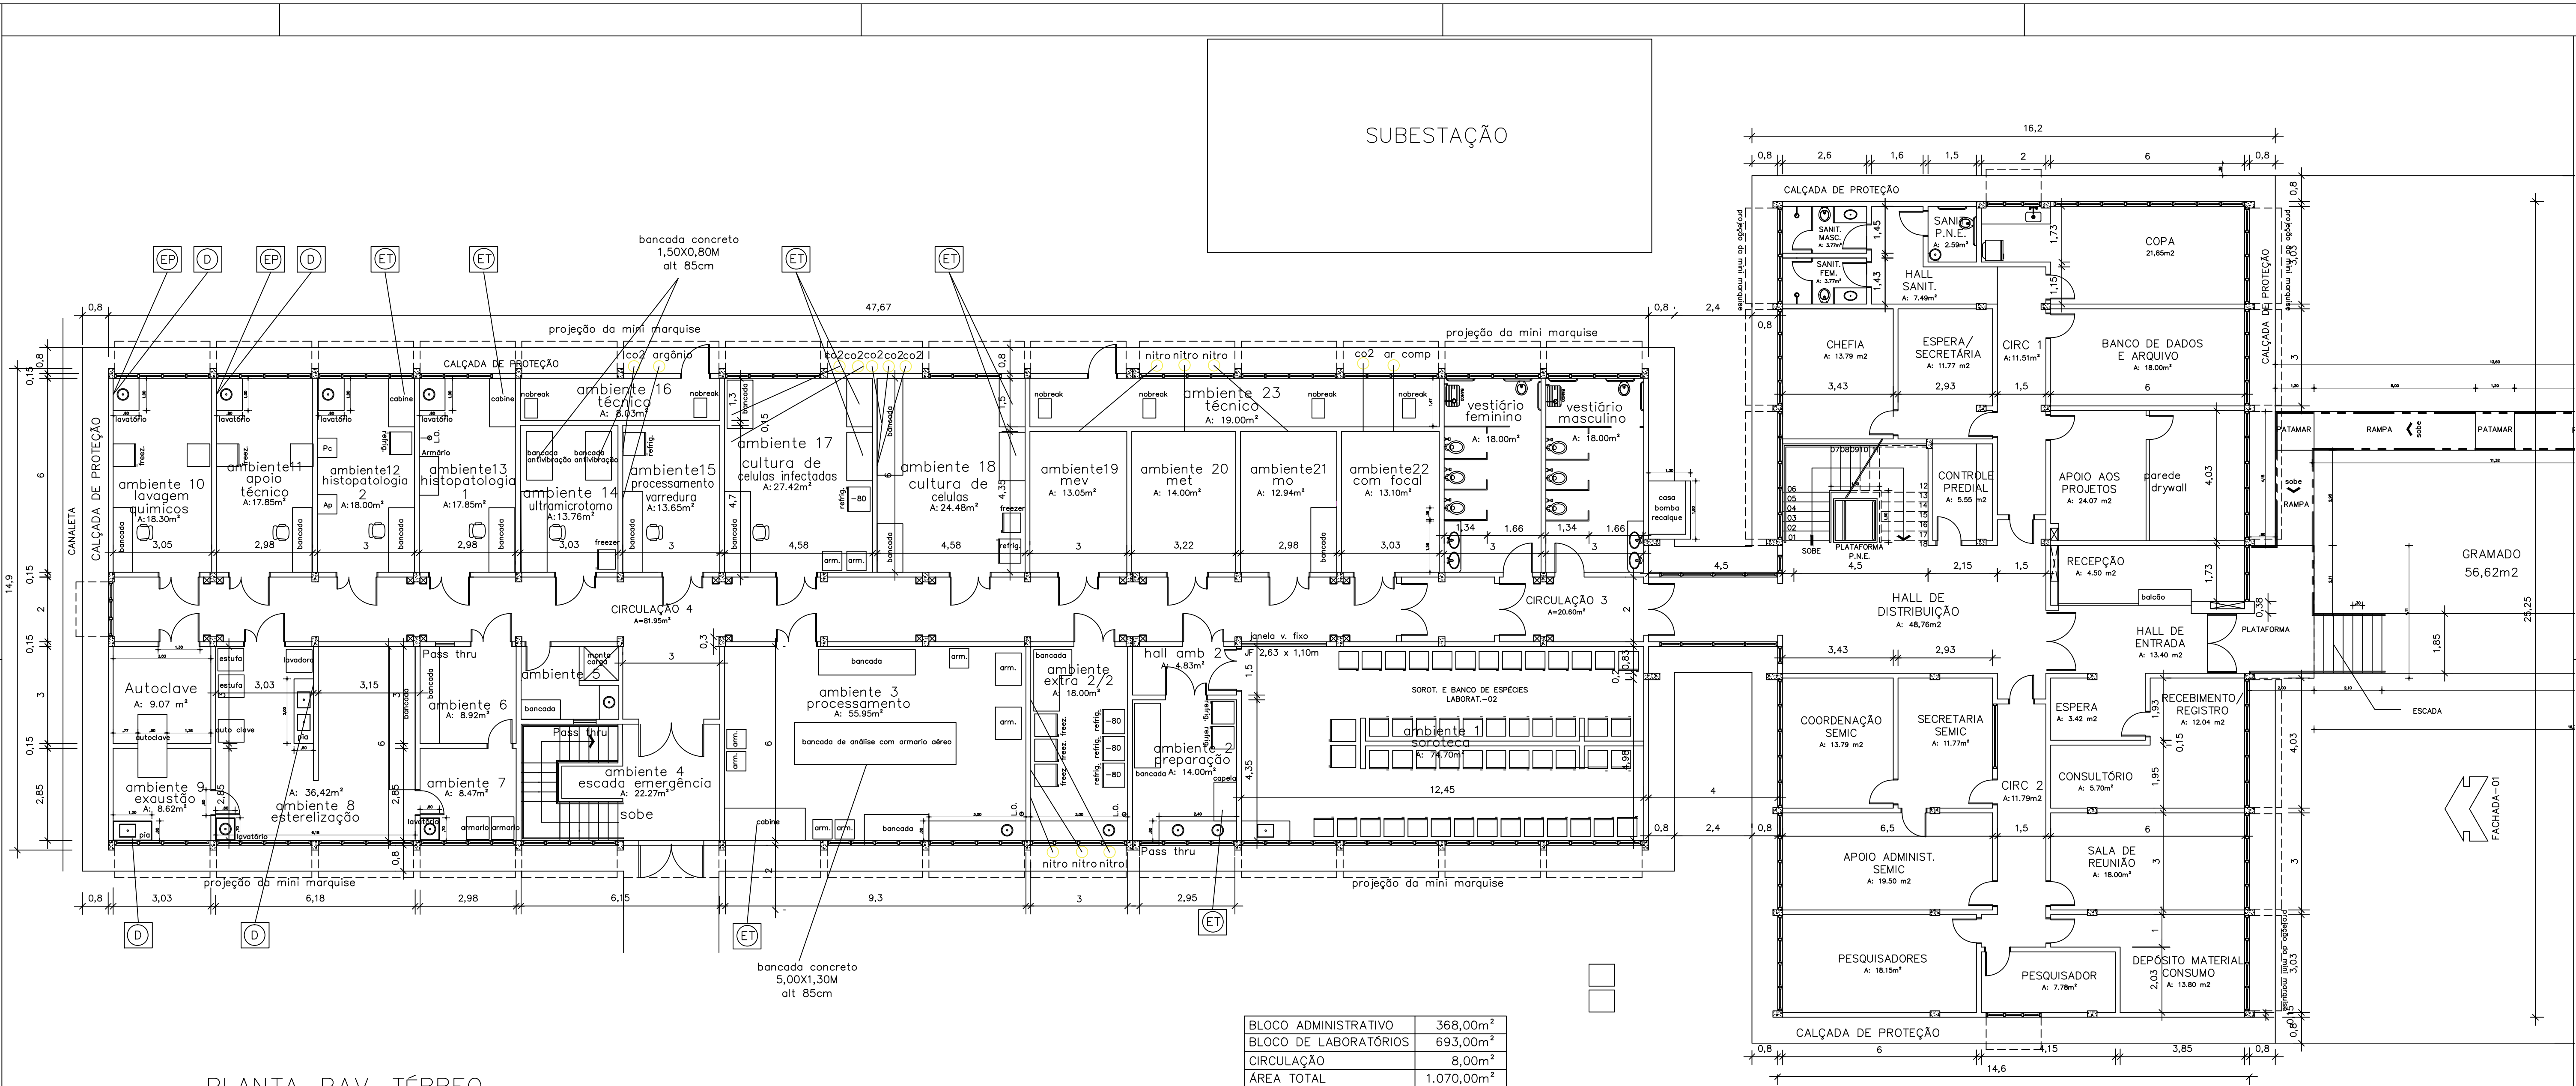

PLANTA-PAV. TÉRREO
Escala 1/100

BLOCO ADMINISTRATIVO	368,00m²
BLOCO DE LABORATÓRIOS	693,00m²
CIRCULAÇÃO	8,00m²
ÁREA TOTAL	1.070,00m²

PAVIMENTO TÉRREO	1.070,00m²
PAVIMENTO SUPERIOR	1.070,00m²
ÁREA TOTAL DO EDIFÍCIO	2.140,00m²

- EP

EXAUSTÃO PAREDE
- ET

EXAUSTÃO TETO
- D

DESTILADOR

ITEM	ASSUNTO	RESP. TÉCNICO	DATA
02	MUDANÇA DE LAYOUT		30/09/ 21
02	MUDANÇA DE LAYOUT		FEV/ 21
01	EMIÇÃO INICIAL		JUN/ 12

IEC - INSTITUTO EVANDRO CHAGAS

TÍTULO

LABORATÓRIO DE HEPATOLOGIA/MICROSCOPIA ELETRÔNICA
E CURSO TÉCNICO DE LABORATÓRIO

PROJETO

PROJETO EXECUTIVO DE ARQUITETURA
PLANTA - PAVIMENTO TÉRREO

RESPONSÁVEL TÉCNICO:

RAUL VENTURA FILHO

CREA 5063-D/PA

ALCYR MEIRA

CREA 405-D. PA.

RAUL VENTURA NETO

COORDENADOR

CESAR MEIRA

CREA 5.438-D. PA.

EQUIPE TÉCNICA:

RAUL VENTURA FILHO

CREA: 5063-D/PA

RAUL VENTURA NETO

CREA: 18291-D/PA

ALCYR MEIRA

CREA: 405-D. PA.

CESAR MEIRA

CREA 5.438-D. PA.

ARQUITETURA

02
27

CAMINHOS:

IEC

RESPONSABILIDADE SOCIAL AO REPRODUZIR ESTE DOCUMENTO

MENOS PAPEL NO LIXO – MAIS ÁRVORES NA NATUREZA

Planta baixa - Prédio SEHEP (0052518655) SEI 25209.004473/2025-37 / pg. 1