



PLANTA BAIXA/LAJE
ESC. 1/50

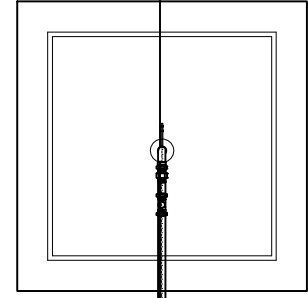


PLANTA BAIXA DO POÇO

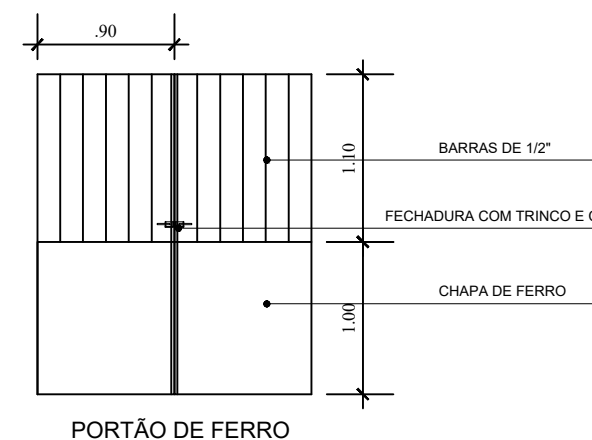


ESPECIFICAÇÕES DE REFORMA	
INTERNO:	
REMOÇÃO REBOCO NA ALTURA DE 1,20 MTS TOTALIZANDO 7,50 M²	
REBOCO NA ALTURA DE 1,20 MTS TOTALIZANDO 7,50 M²	
PINTURA COMPLETA	


ESPECIFICAÇÕES DE REFORMA	
EXTERNO:	
REMOÇÃO REBOCO NA ALTURA DE 1,20 MTS TOTALIZANDO 8,42 M²	
REMOÇÃO DE TODA CALÇADAM 1,40 M²	
REBOCO NA ALTURA DE 1,20 MTS TOTALIZANDO 8,42 M²	
CONSTRUÇÃO DE NOVA CALÇADAM 1,40 M²	
APLICAÇÃO DE MANTA ASFALTICA NAS DUAS LAJES PARA IMPERMEABILIZAÇÃO 45,12M²	
GUARDA CORPO METALICO / PINTURA METALICA	
PORTÃO 180X210 CM / PINTURA METALICA 3,78M²	
RESERVATÓRIO DE 15.000 LITROS	
ESCALA METALICA TIPO MARINHEIRO / PINTURA METALICA	
PINTURA COMPLETA	

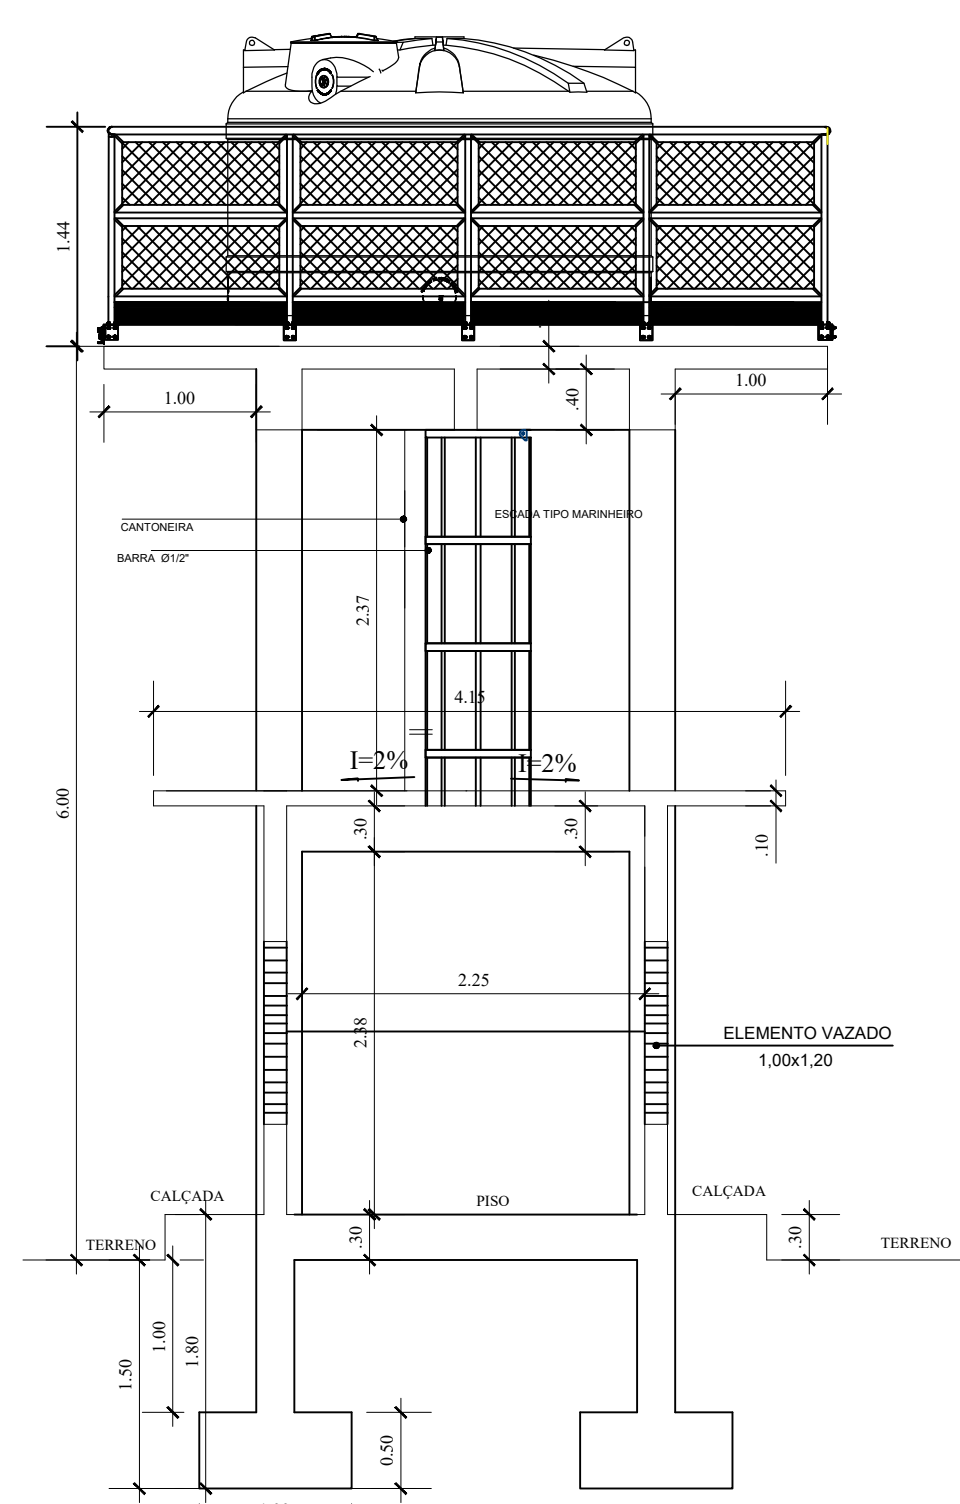








CORTE A-A'
ESC. 1/50

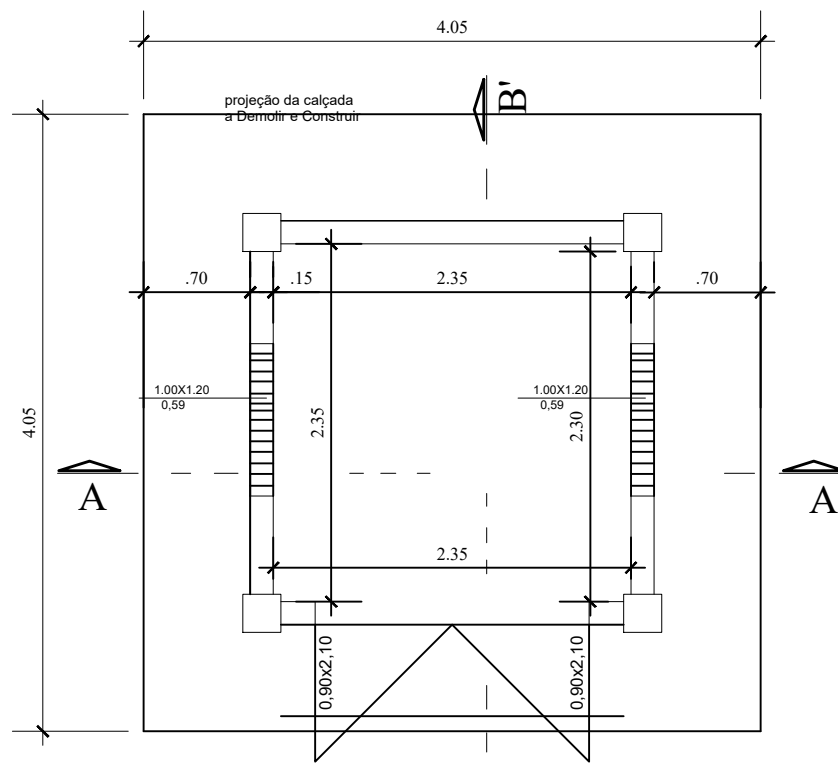


PLANTA BAIXA - CASA DE QUÍMICA
ESCALA: 1/50

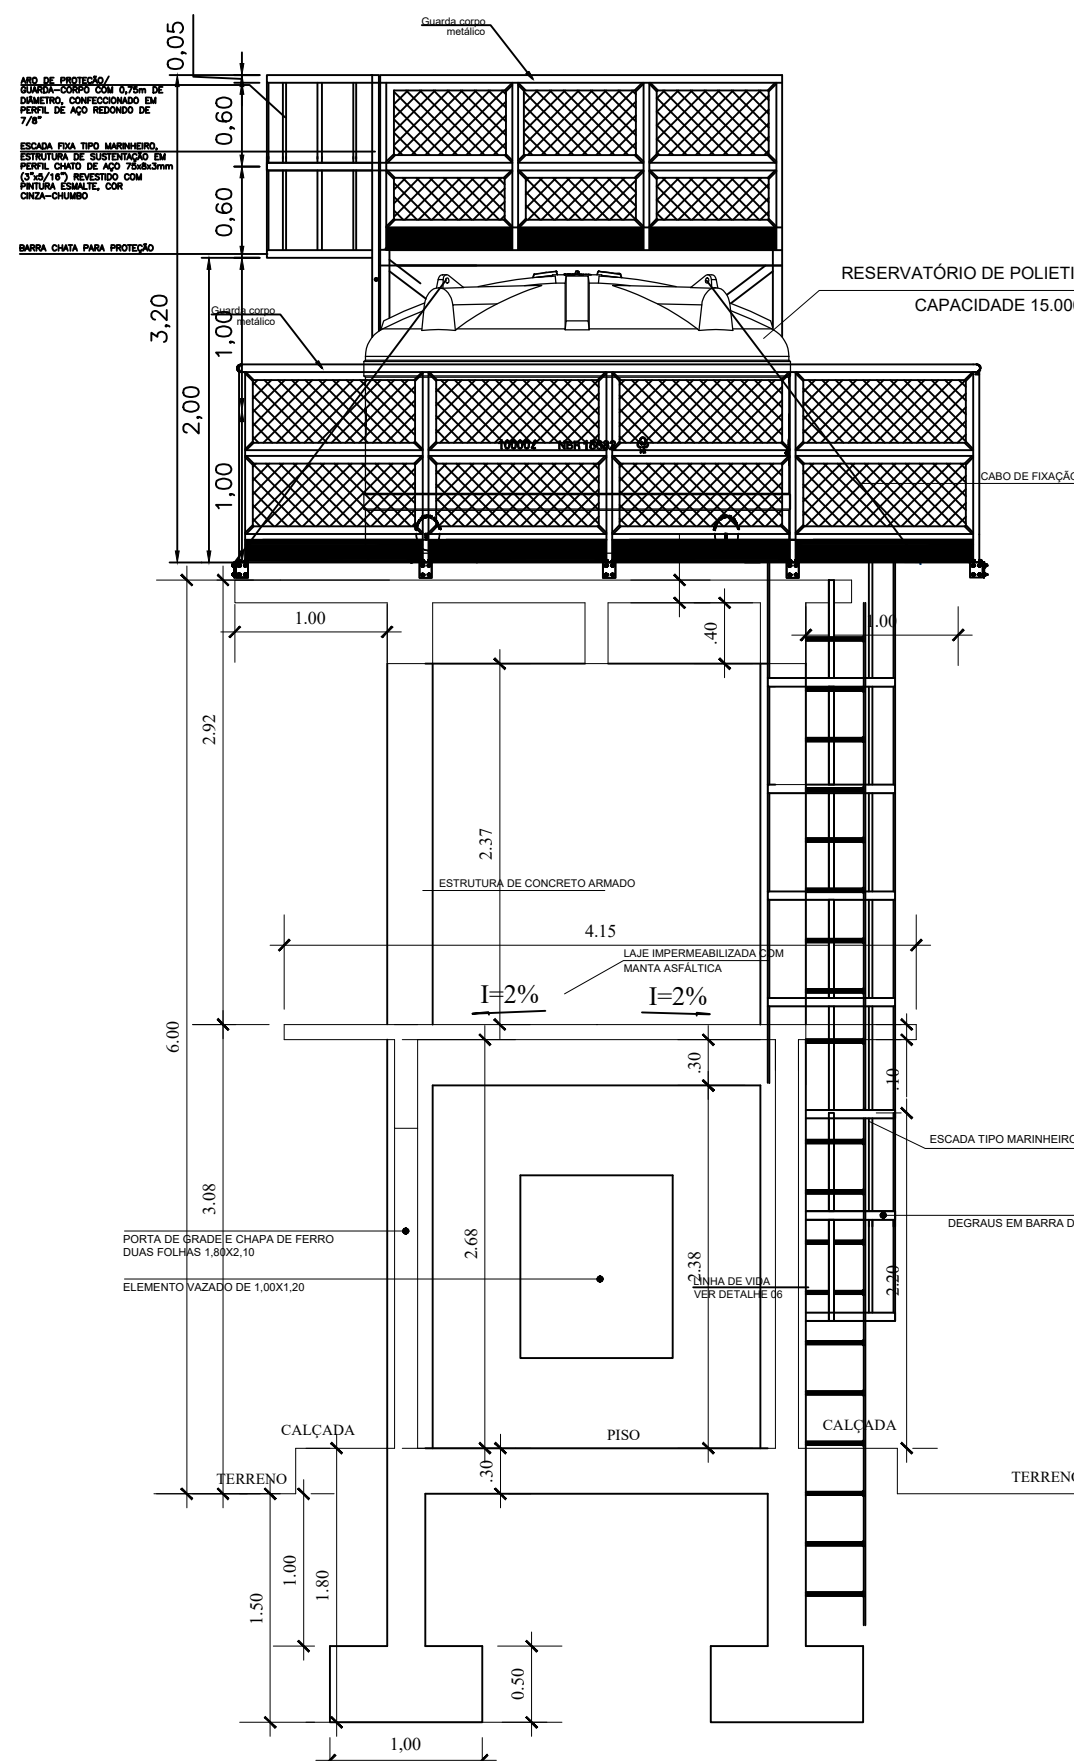

CORTE B-B'
ESC. 1/50

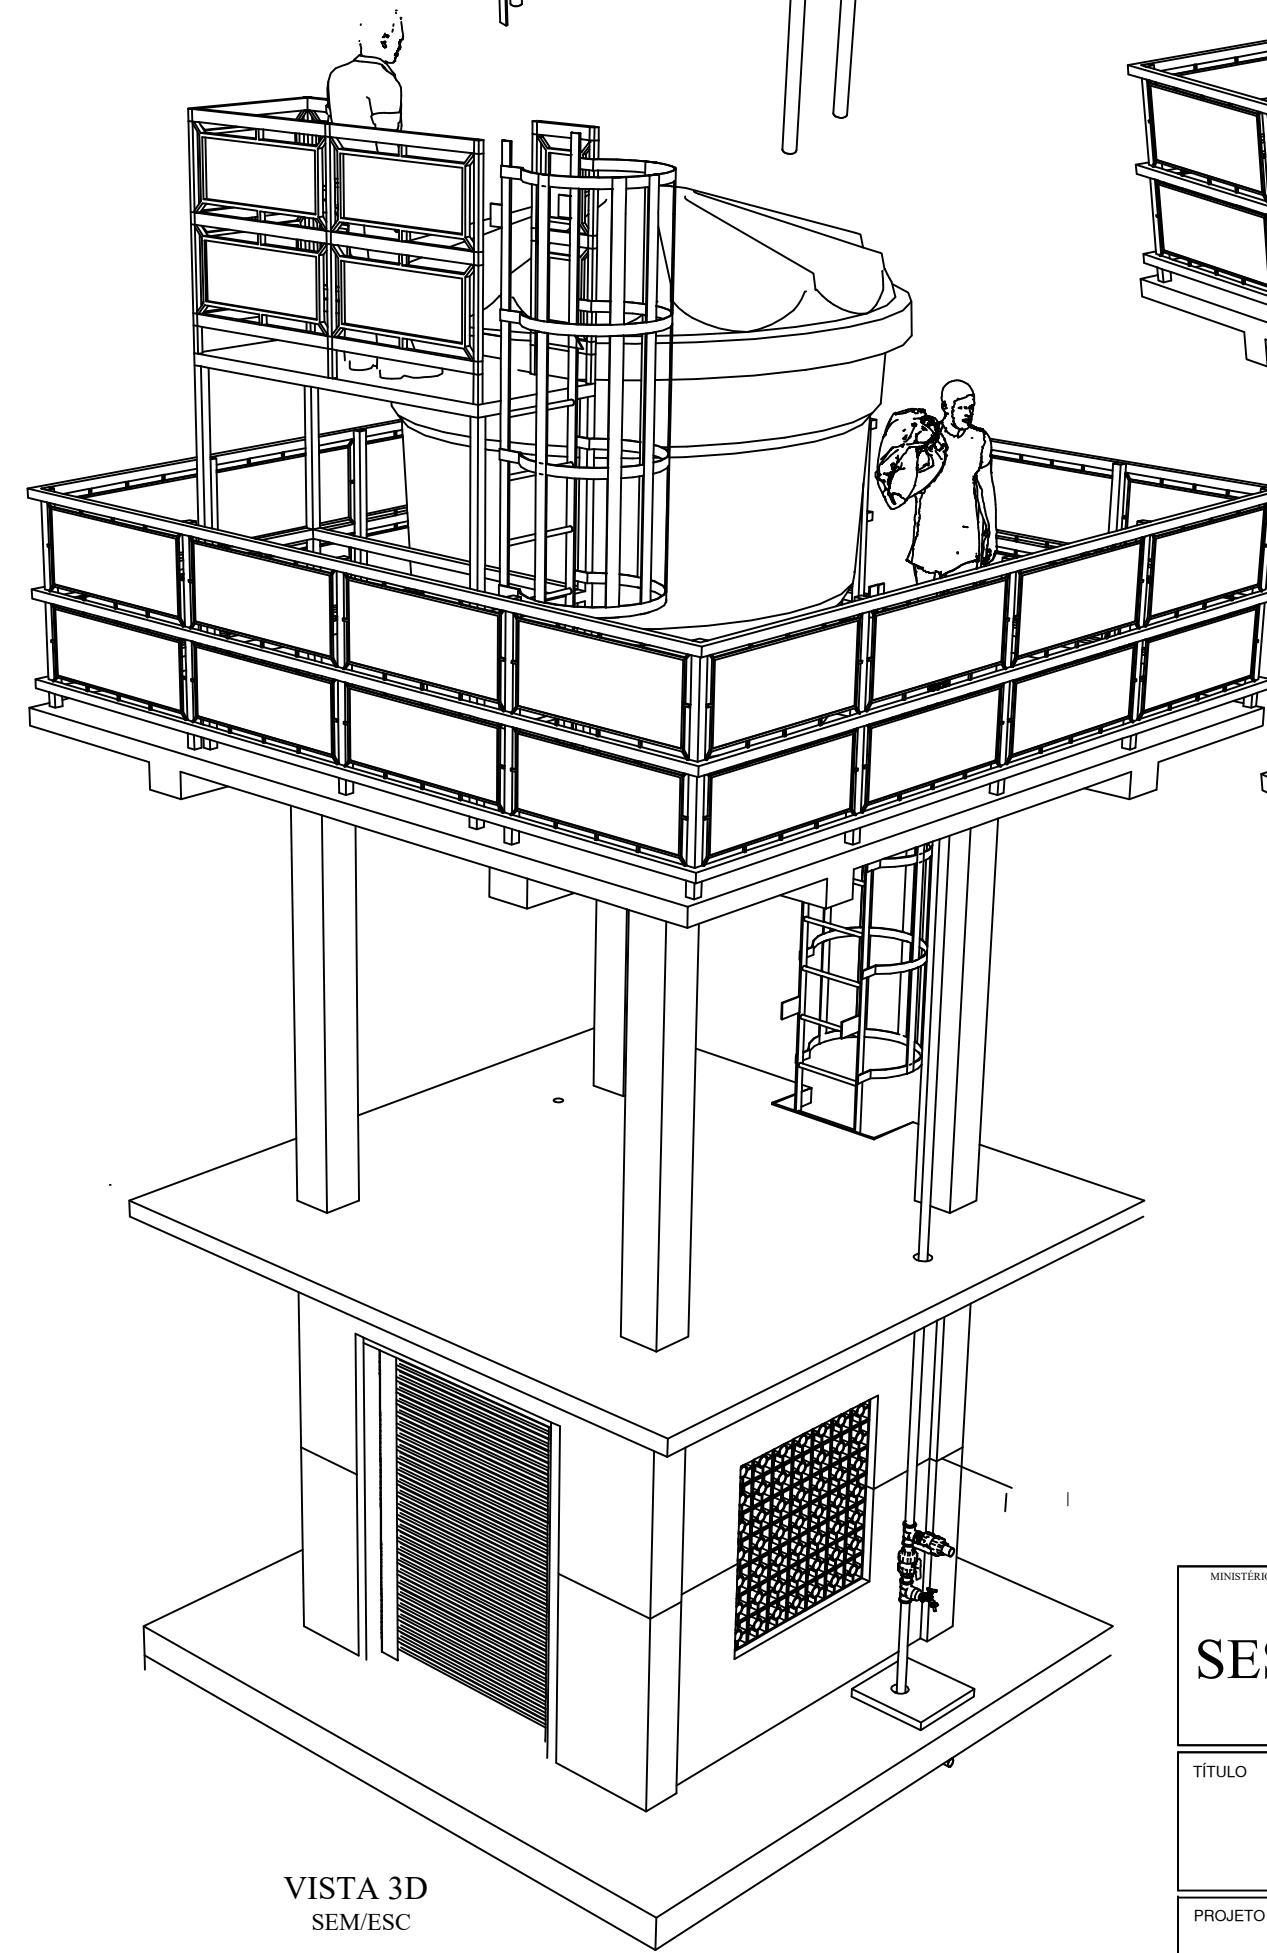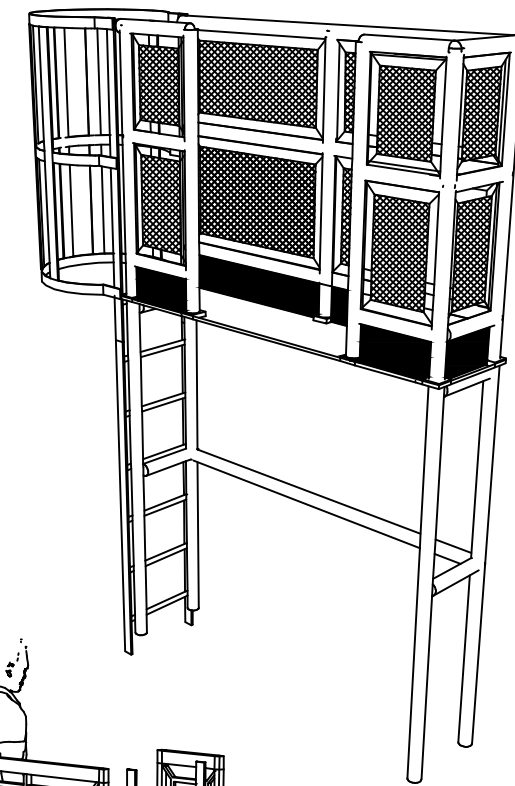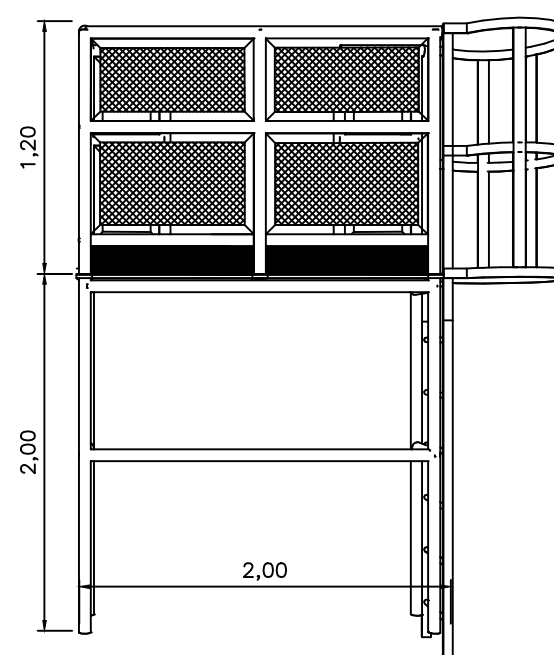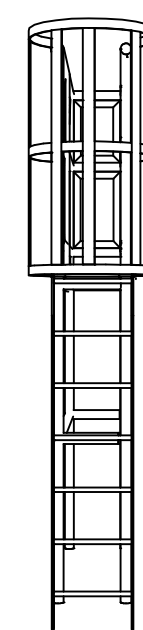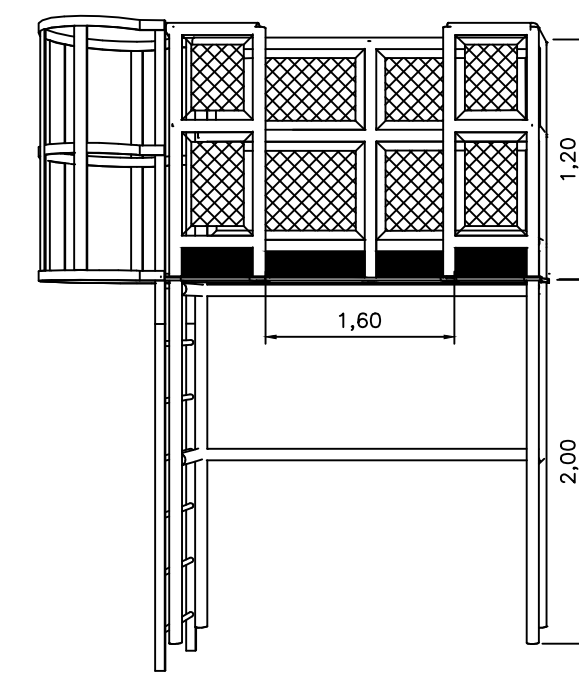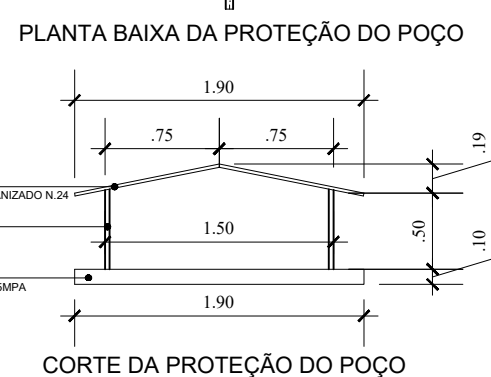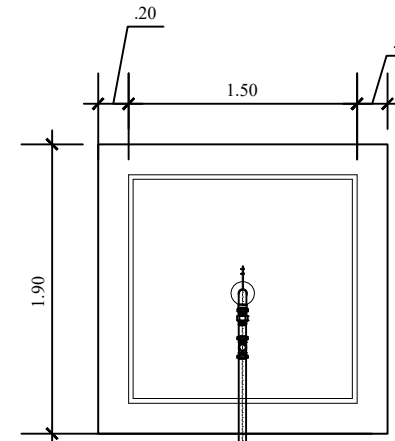

VISTA 3D
SEM/ESC

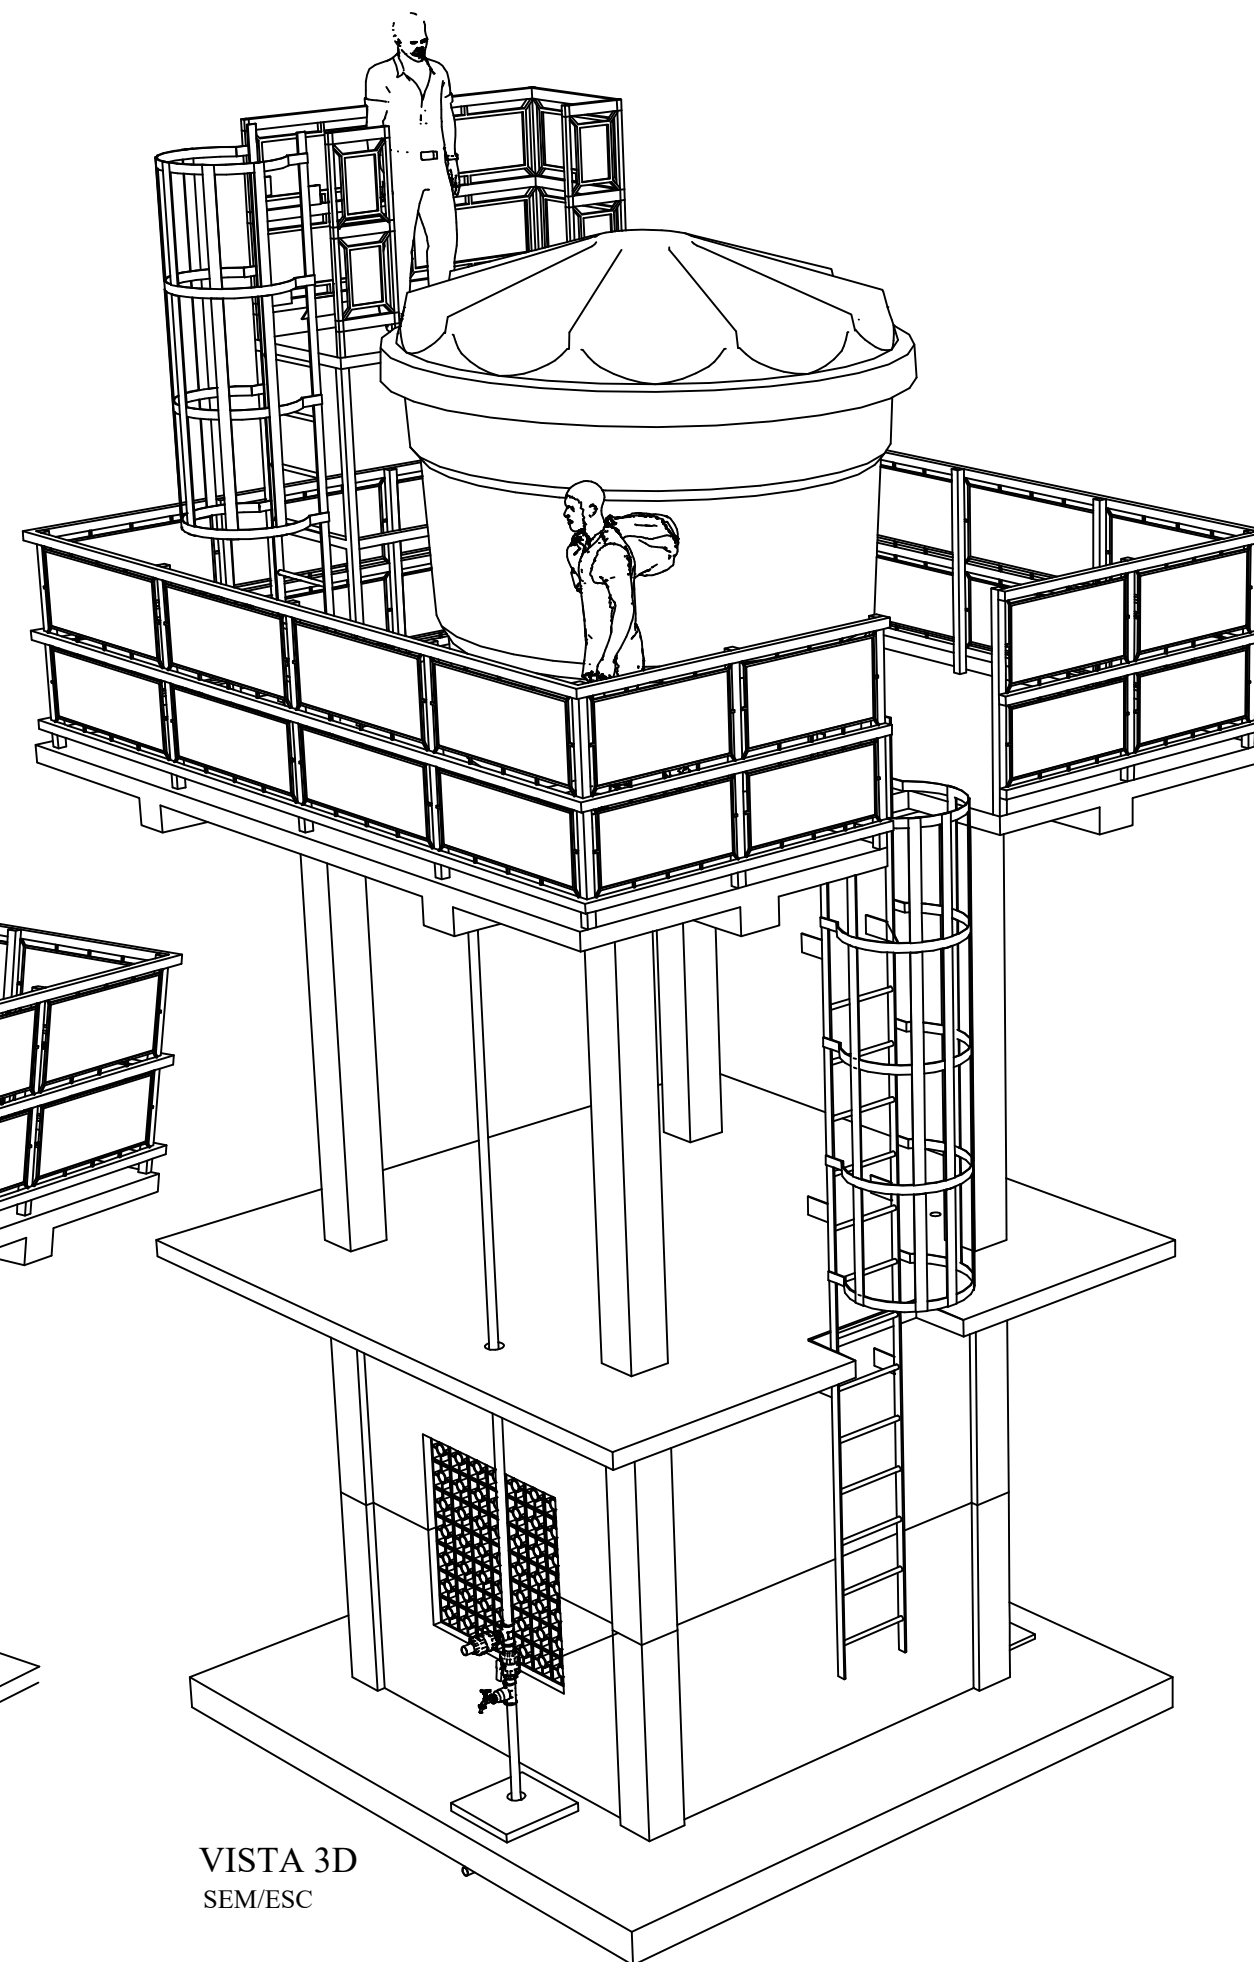

VISTA 3D
SEM/ESC



IMAGEM EXTERNA
SEM/ESC

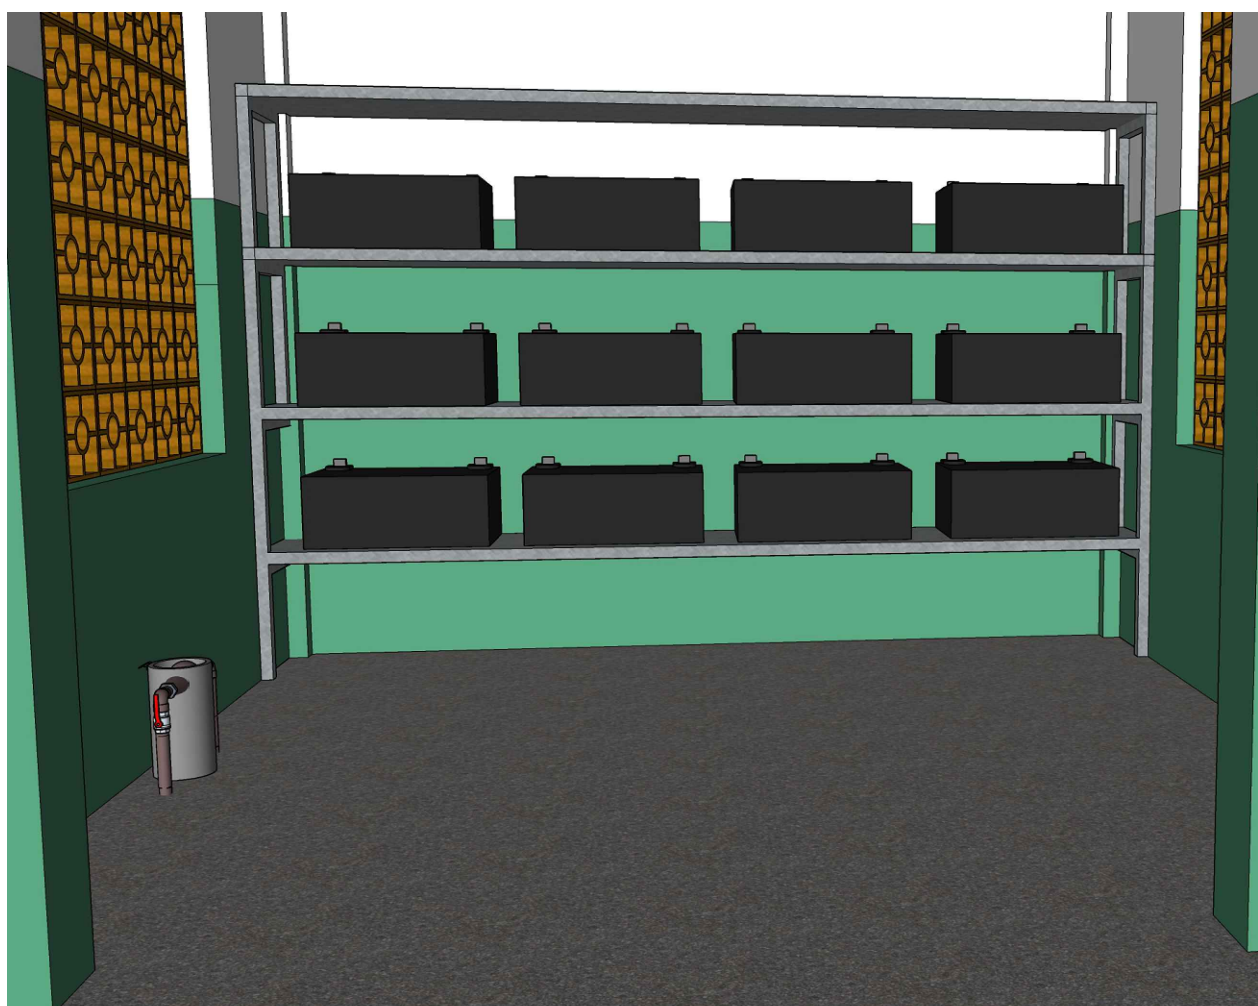


IMAGEM INTERNA
SEM/ESC

MINISTÉRIO DA SAÚDE SESai		MINISTÉRIO DA SAÚDE SECRETARIA ESPECIAL DE SAÚDE INDÍGENA-SESai DISTRITO SANITÁRIO ESPECIAL DE SAÚDE INDÍGENA - KAYAPÓ - PA AV. BRASIL, 4191 - SETOR PARK DOS BURITIS I - REDENÇÃO/PA	
TÍTULO DSEI KAIAPÓ - REDENÇÃO		ESCALA: INDICADA	
SISTEMA DE ABASTECIMENTO DE ÁGUA DA ALDEIA PYKARARANKRE		DATA: 19/03/2024	
PROJETO DE EDIFICAÇÃO PLANTA BAIXA, CORTES E DETALHES		VISTO:	
ÁREAS DO PROJETO: CONSTRUÍDA: 7,11m²	RESPONSÁVEL TÉCNICO: OTACILIO BARBOSA NETO CREA 289783 D/TO	EQUIPE TÉCNICA: OTACILIO BARBOSA NETO ENGENHEIRO CIVIL WELISON TEODORO DE SOUSA ENGENHEIRO AMBIENTAL E SANITÁRIA JUNIOR CARLOS CAVALCANTE TÉCNICO EM EDIFICAÇÕES E MINERAÇÃO	FRANCA: 01 01
VISTO DA COORDENAÇÃO DO PROJETO:			