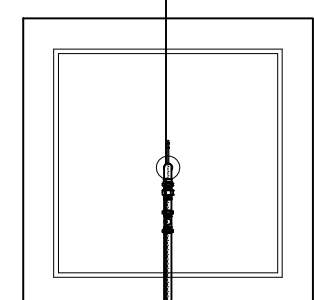
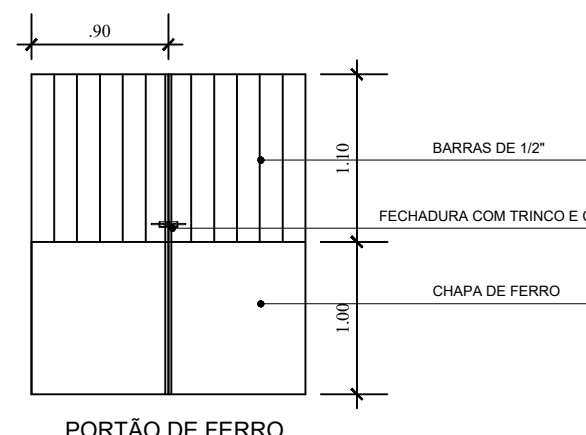


PLANTA BAIXA/LAJE
ESC. 1/50



PLANTA BAIXA DO POÇO



PORTÃO DE FERRC

ESPECIFICAÇÕES DE REFORMA

INTERNO:

DEMOLIÇÃO REBOCO NA ALTURA DE 1,20 MTS TOTALIZANDO 7,50 M²

REBOCO NA ALTURA DE 1,20 MTS TOTALIZANDO 7,50 M²

PINTURA COMPLETA.

ESPECIFICAÇÕES DE REFORMA

EXTERNO:

DEMOLIÇÃO REBOCO NA ALTURA DE 1,20 MTS TOTALIZANDO 8,42 M²

DEMOLIÇÃO DE TUBA CALÇADA11,40 M²

REBOCO NA ALTURA DE 1,20 MTS TOTALIZANDO 8,42 M²

CONSTRUÇÃO DE NOVA CALÇADA11,40 M²

ABERTURA DE MANTA ASFALTICA NAS DUAS LAJES PARA IMPERMEABILIZAÇÃO 45,12M²

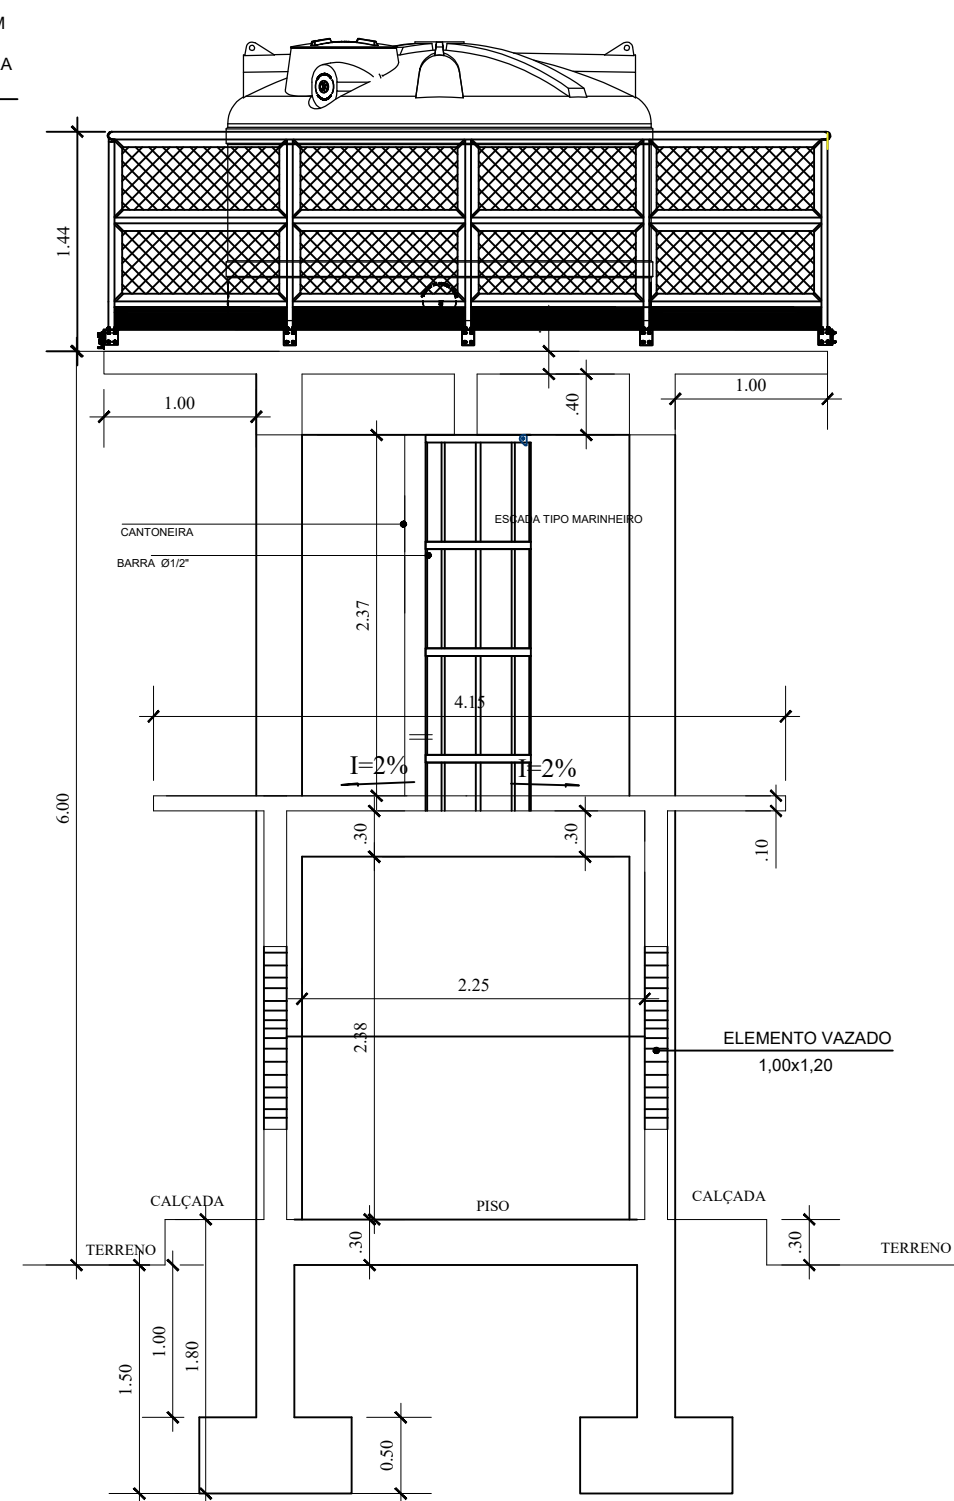
QUADRA CORTA METALICO / PINTURA METALICA

PORTÃO 180X210 CM / PINTURA METALICA 3,78M²


REVESTIMENTO DE 15 / 20 LITROS. METALICA

ESCALA METALICA TIPO MARINHEIRO / PINTURA METALICA



PINTURA METALICA




CORTE A-A'
ESC. 1/50

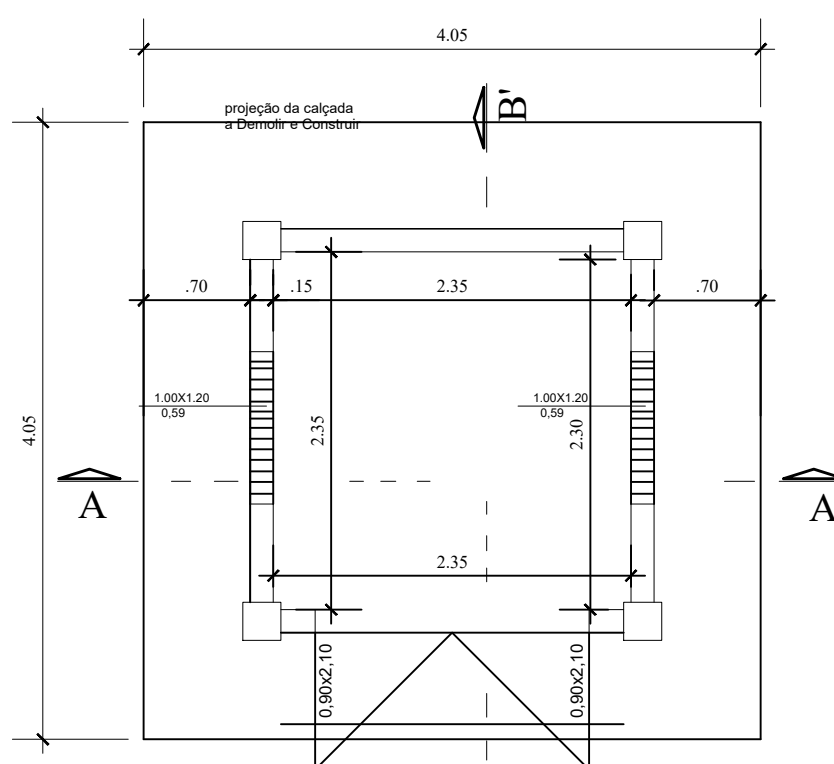





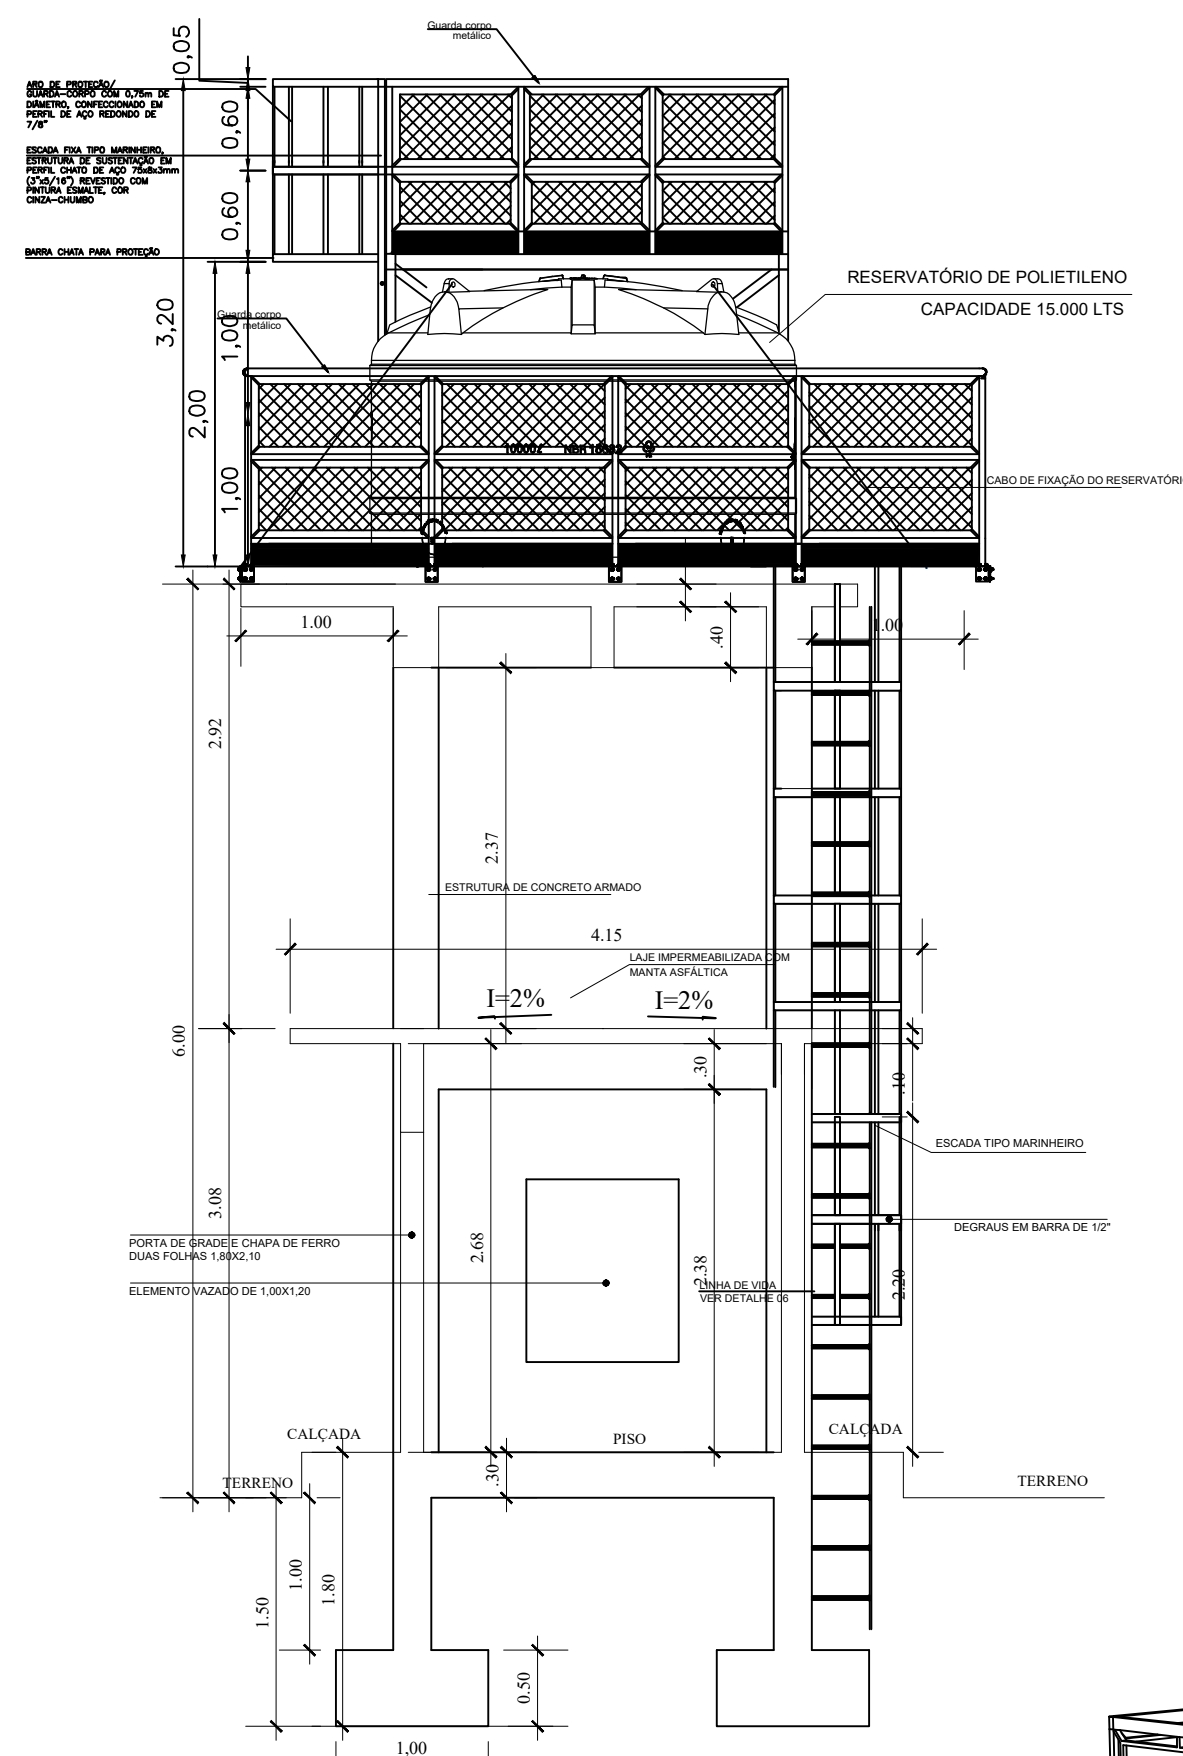
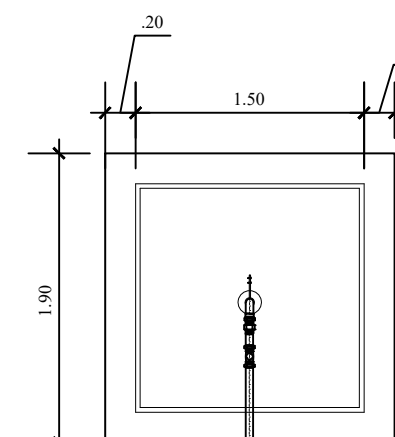
PLANTA BAIXA - CASA DE QUÍMICA
ESCALA:1/50

CORTE B-B'
ESC. 1/50

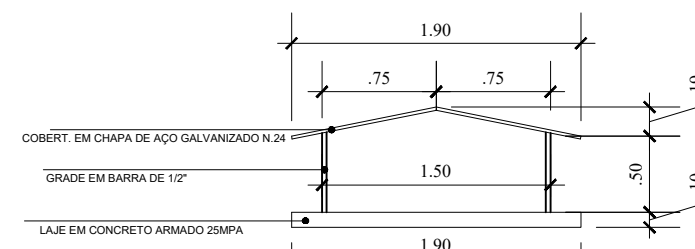PLANTA BAIXA DA PROTEÇÃO DO POÇO



CORTE DA PROTEÇÃO DO POÇO

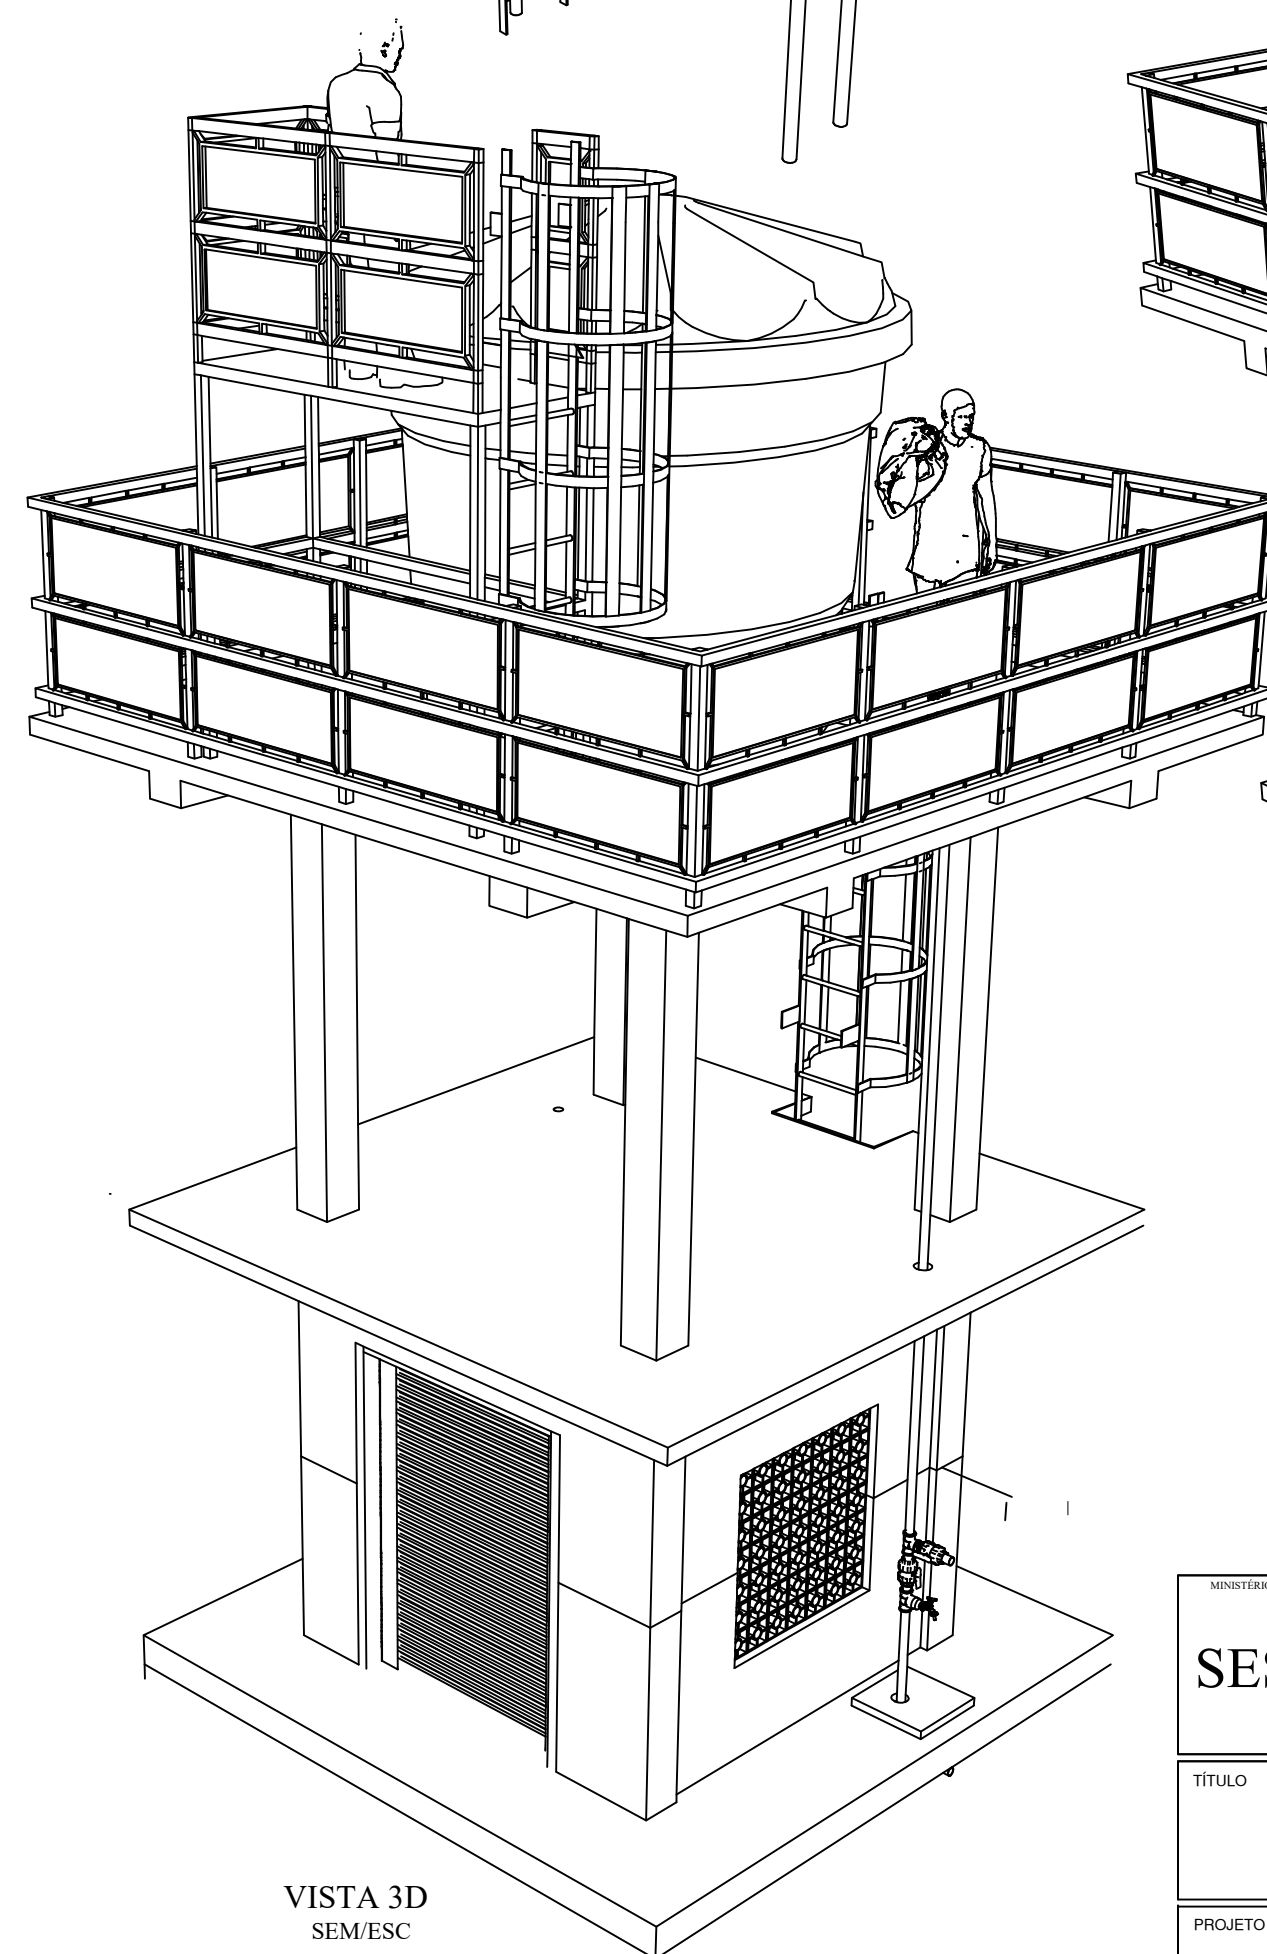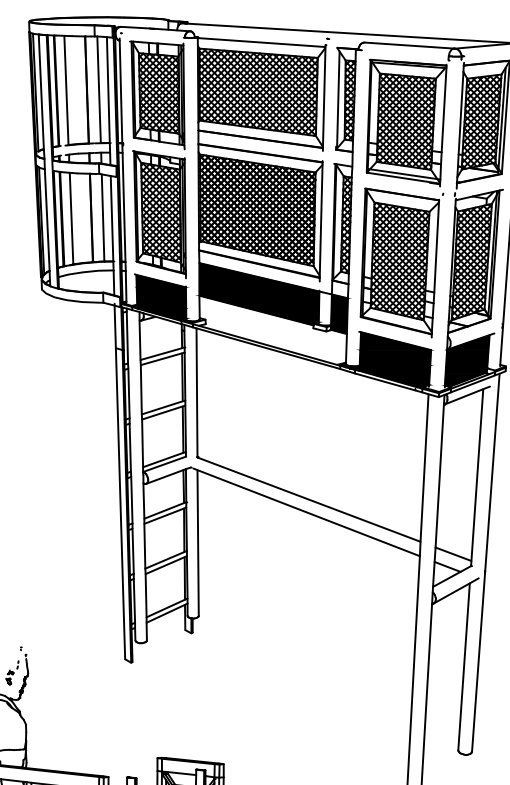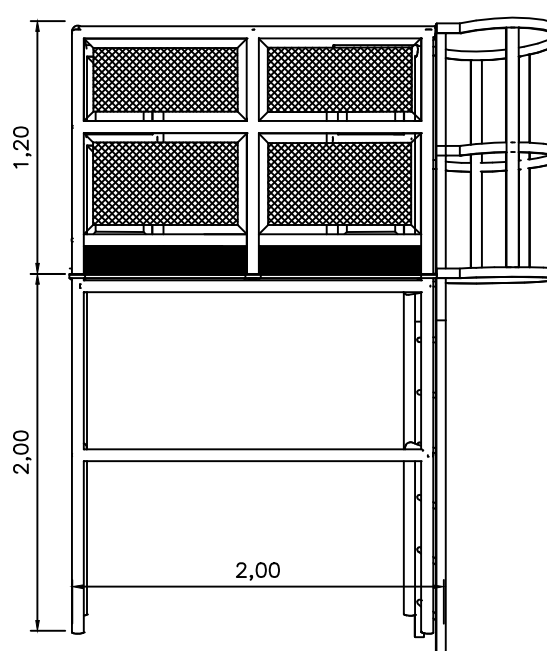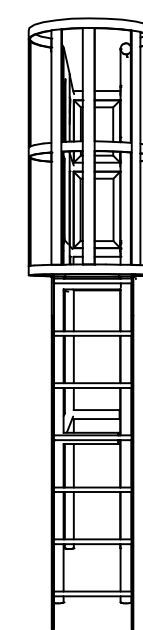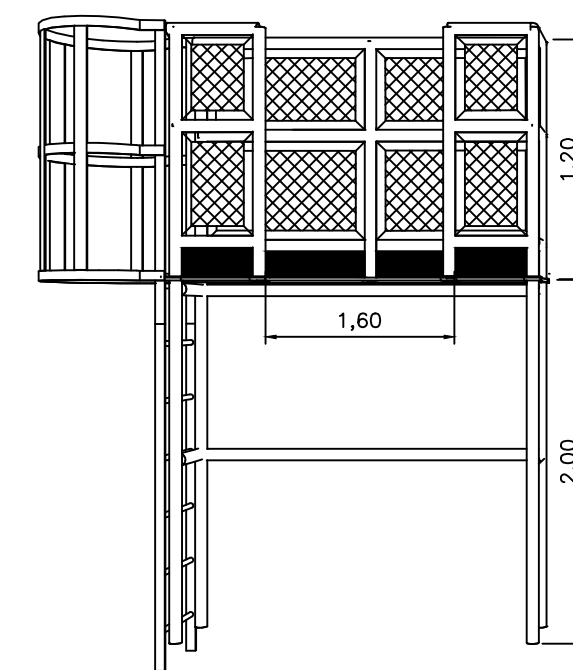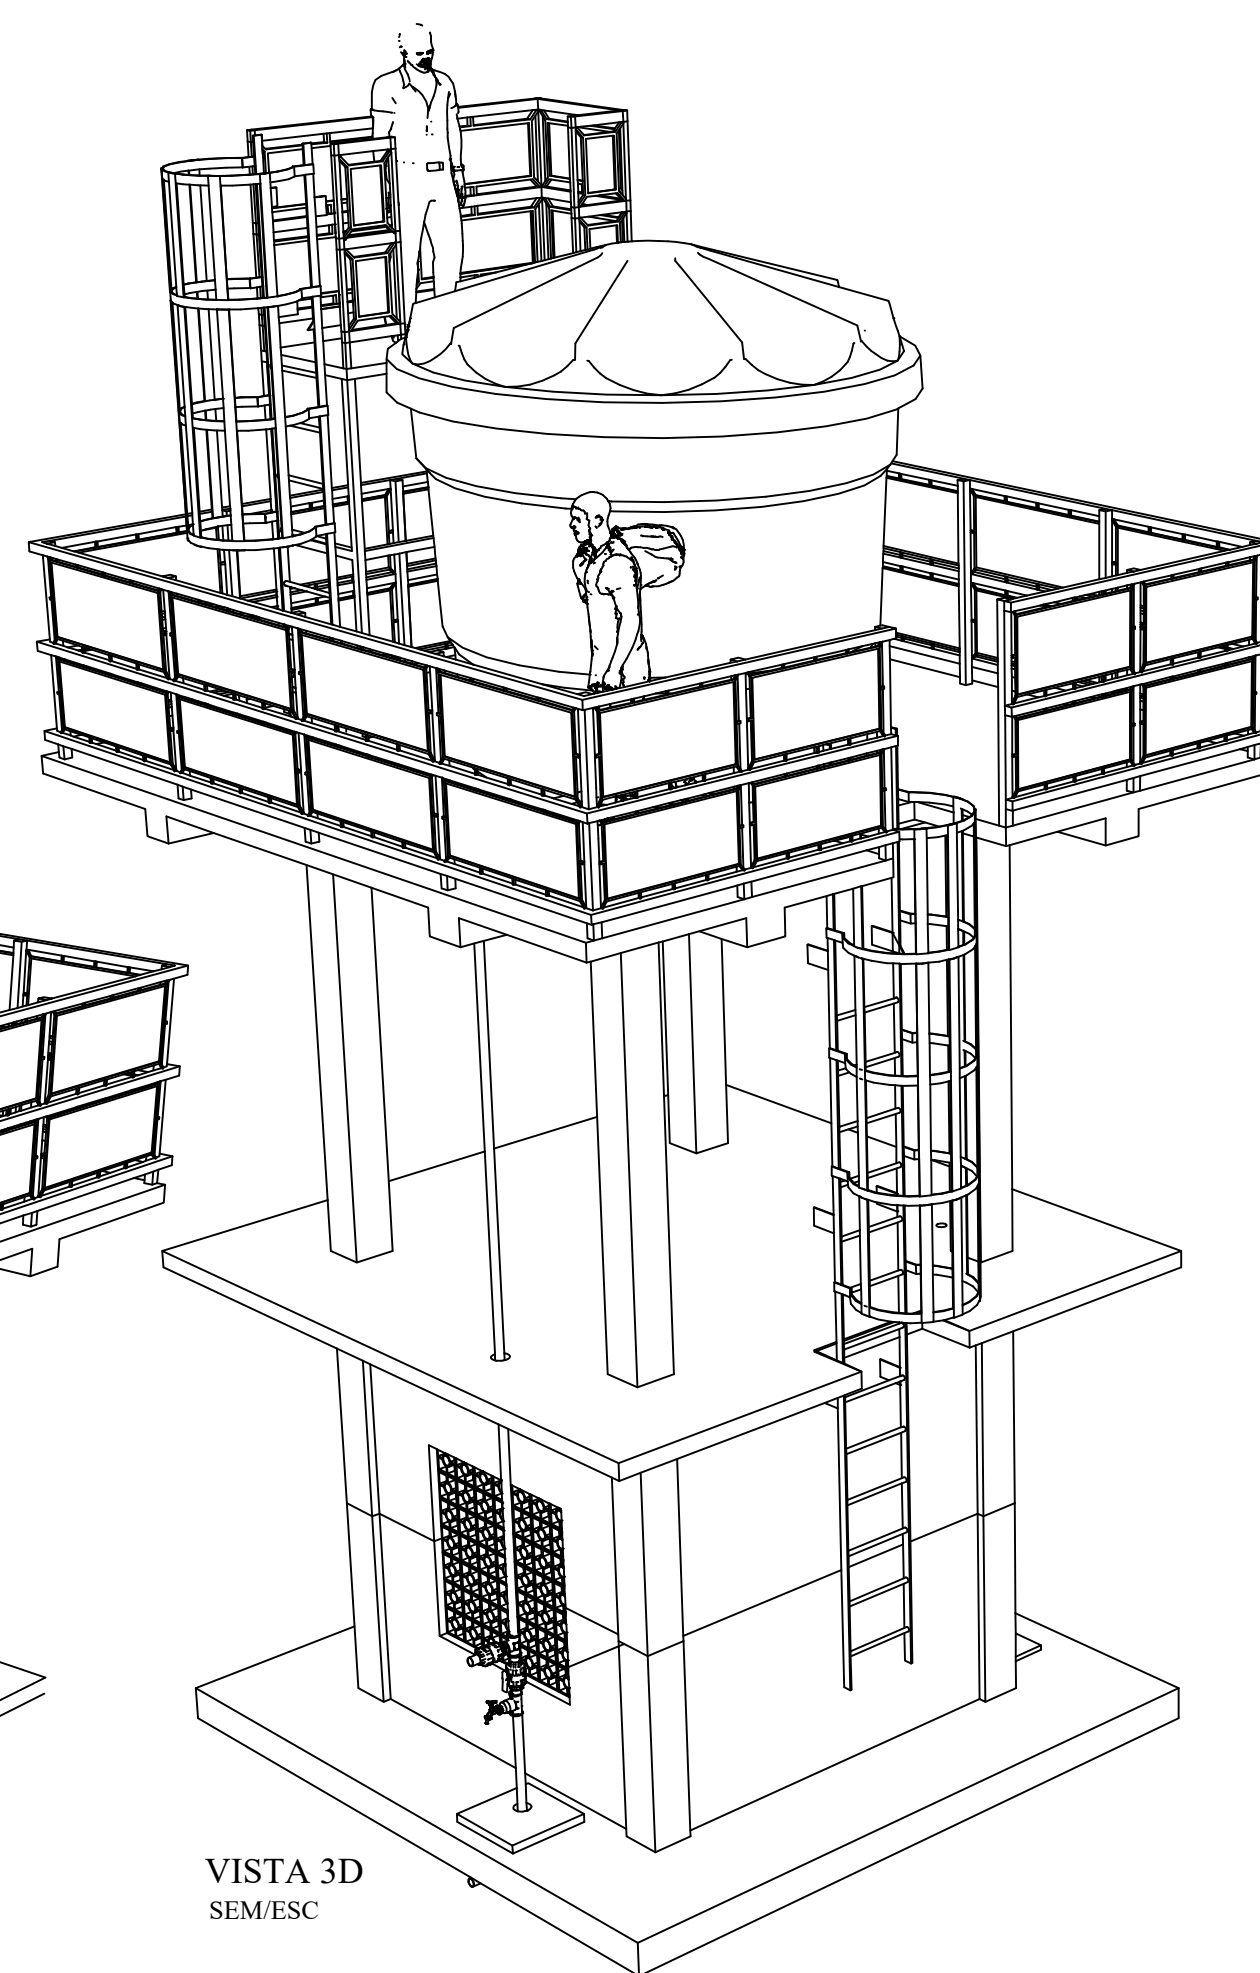VISTA 3D
SEM/ESCVISTA 3D
SEM/ESC

MINISTÉRIO DA SAÚDE		MINISTÉRIO DA SAÚDE	
SESAI		SECRETARIA ESPECIAL DE SAÚDE INDÍGENA-SESAI DISTRITO SANITÁRIO ESPECIAL DE SAÚDE INDÍGENA - KAYAPÓ - PA AV. BRASIL, 4191 - SETOR PARK DOS BURITIS I - REDENÇÃO/PA	
TÍTULO		ESCALA:	
DSEI KAIAPÓ - REDENÇÃO		INDICADA	
SISTEMA DE ABASTECIMENTO DE ÁGUA DA ALDEIA TEPORE		DATA:	
		01/04/2024	
PROJETO DE EDIFICAÇÃO		VISTO:	
PLANTA BAIXA, CORTES E DETALHES			
ÁREAS DO PROJETO:		PRONCHA:	
CONSTRUÍDA: 7,11m²		01 01	
RESPONSÁVEL TÉCNICO:		OTACÍLIO BARBOSA NETO ENGENHEIRO CIVIL	
OTACÍLIO BARBOSA NETO CREA 205702 D/O		WELISON TEODORO DE SOUSA ENGENHEIRO AMBIENTAL E ESTATÍSTICA	
		JUNIOR CARLOS CAVALCANTE TÉCNICO EM EDIFICAÇÕES E MINERAÇÃO	
VISTA DA COORDENAÇÃO DO PROJETO:			



IMAGEM EXTERNA
SEM/ESC

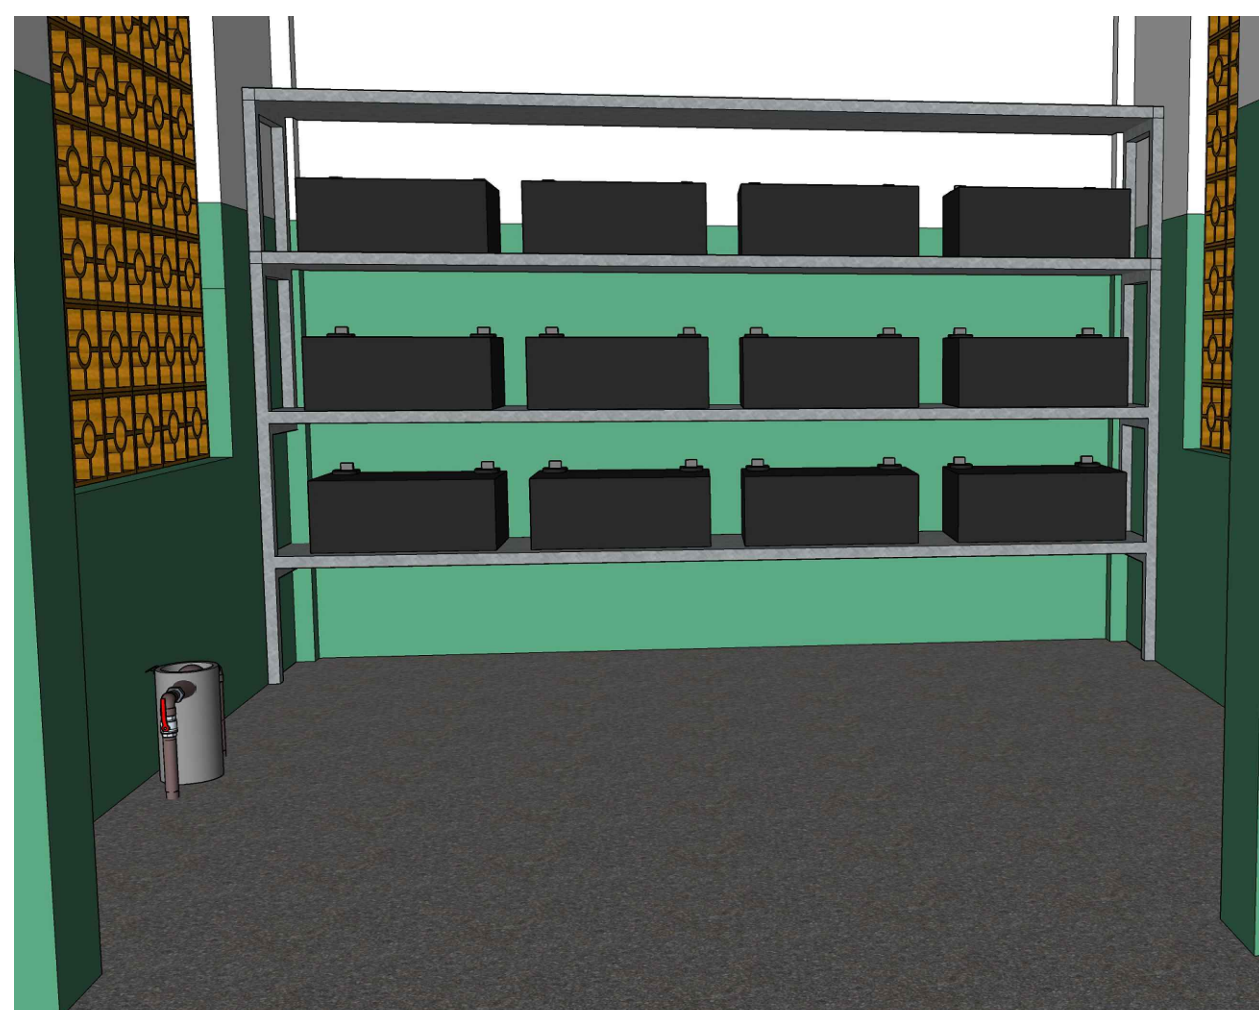


IMAGEM INTERNA
SEM/ESC