




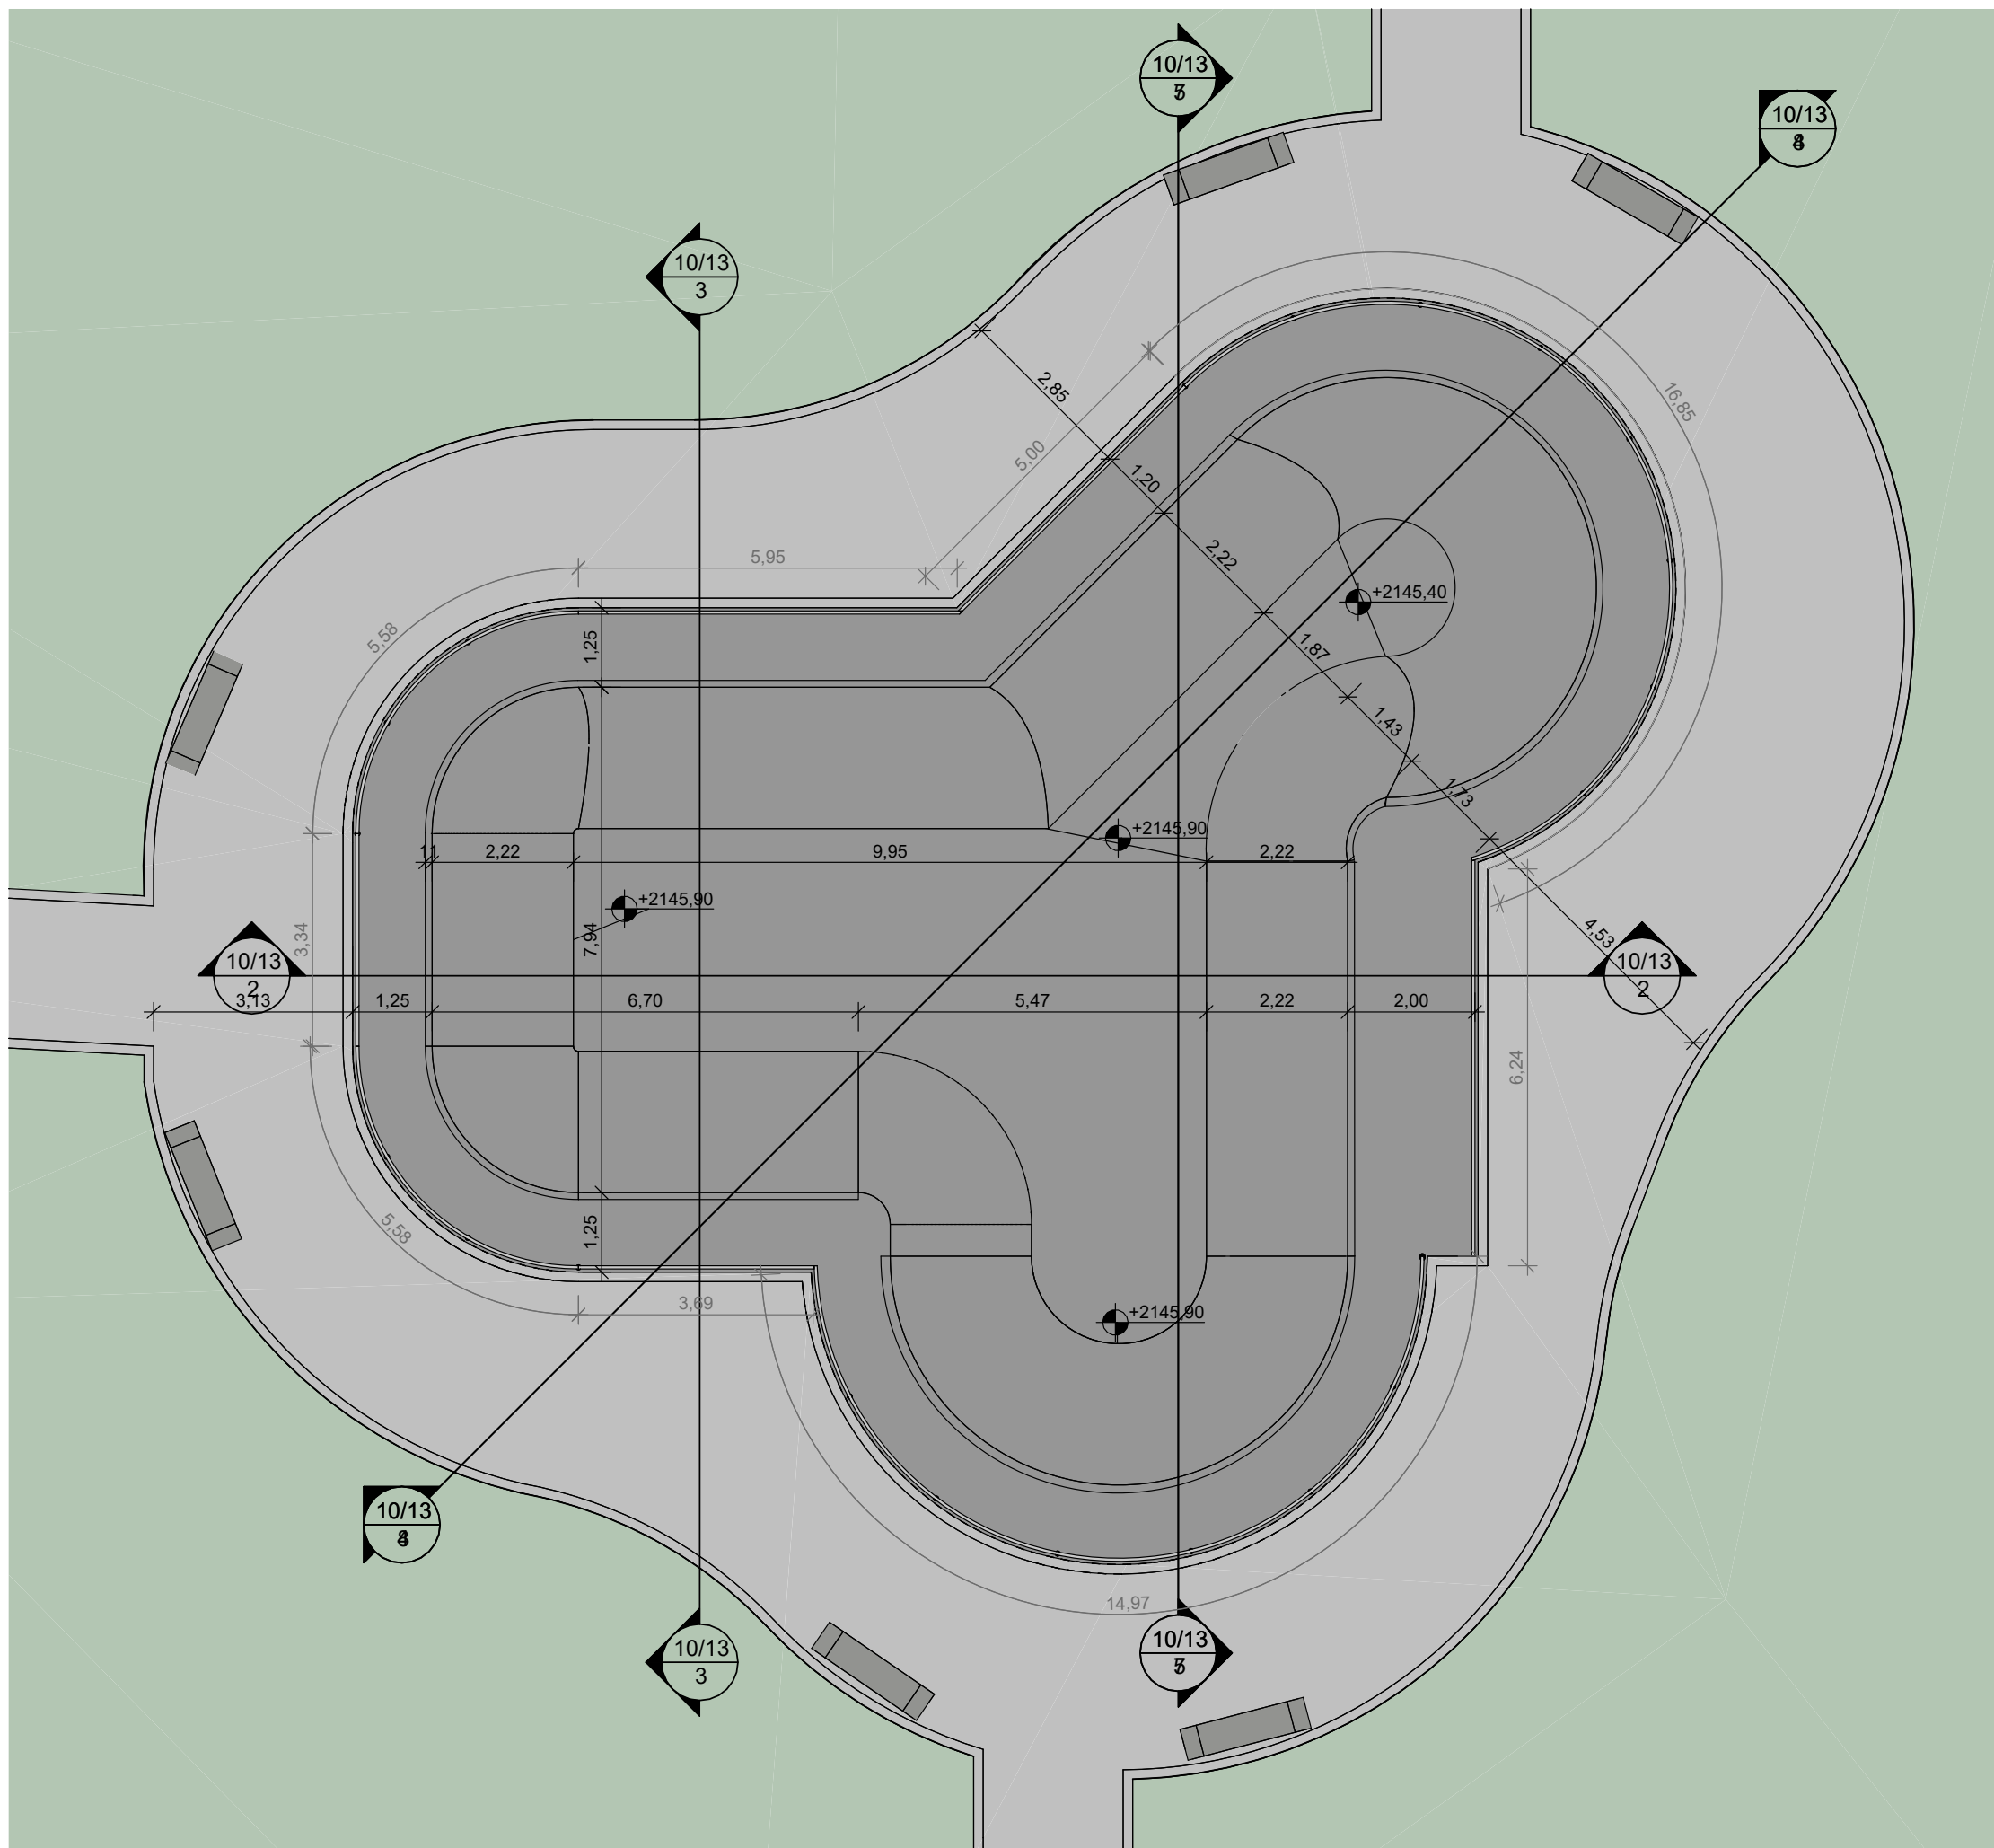


1 Planta Baixa - Pista de Skate
ESCALA 1 : 100

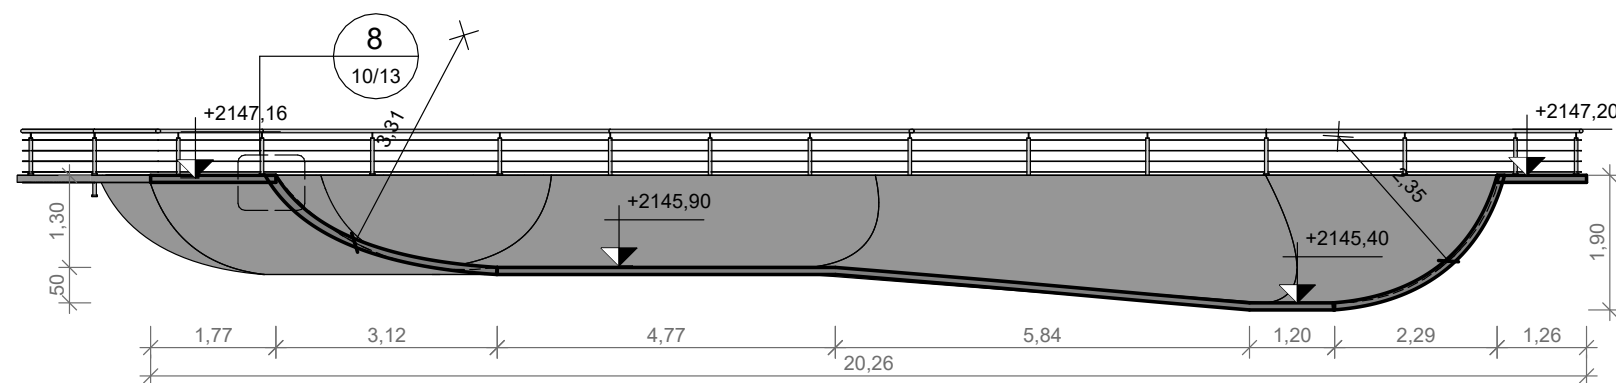


4 Pista de Skate - Corte D
ESCALA 1 : 100

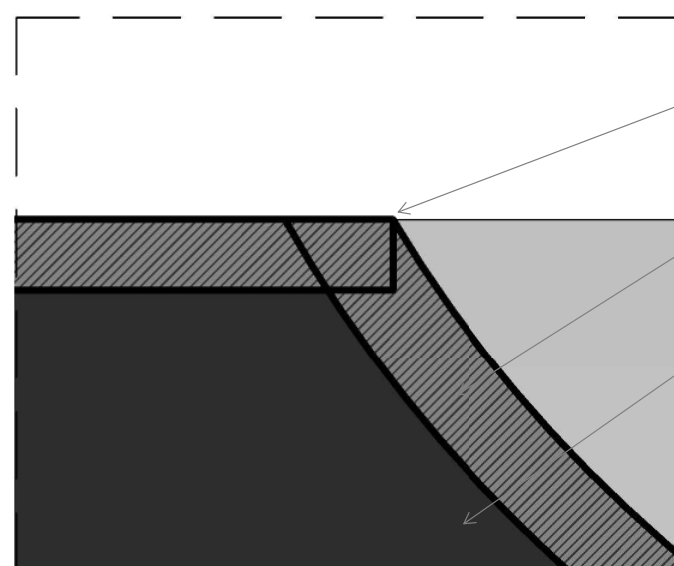


8 Pista de Skate - Detalhe
ESCALA 1 : 10

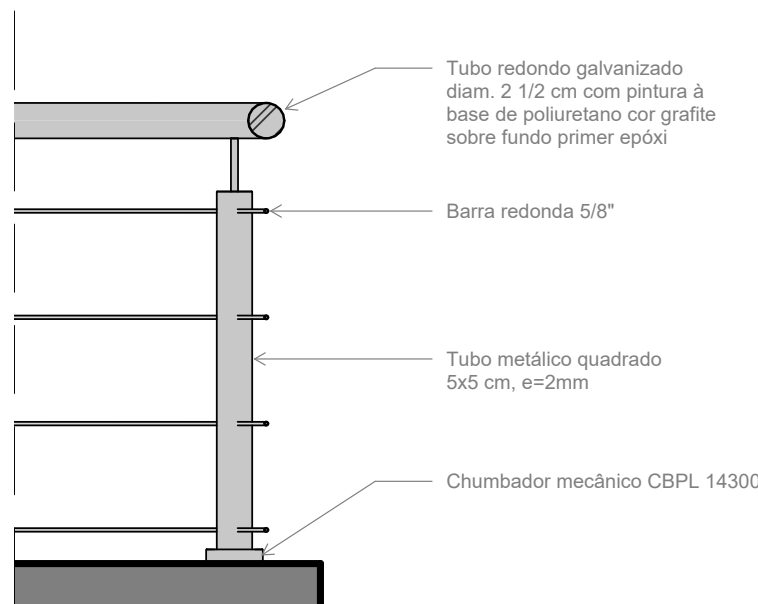


7 Pista de Skate - Corte Guarda-Corpo
ESCALA 1 : 10

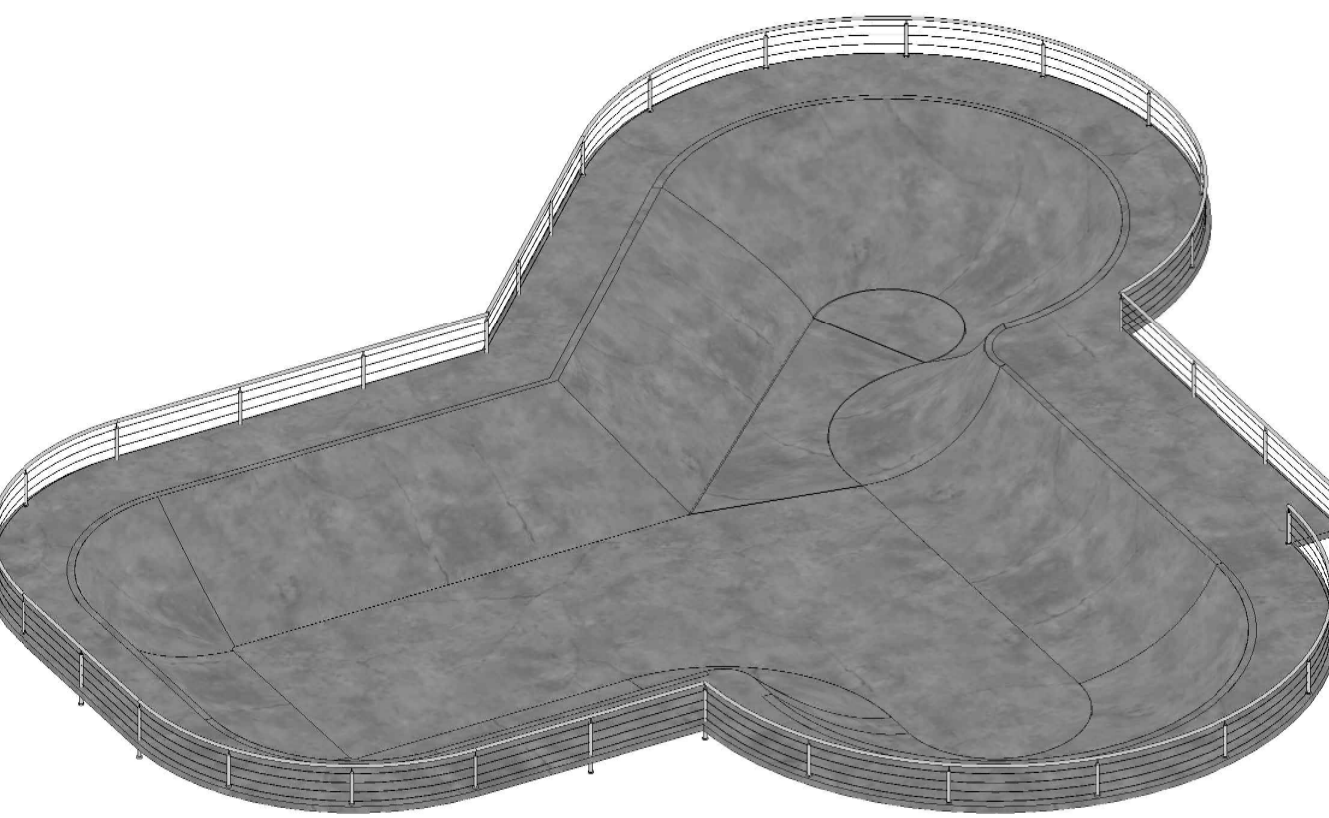


9 3D Ortho
ESCALA

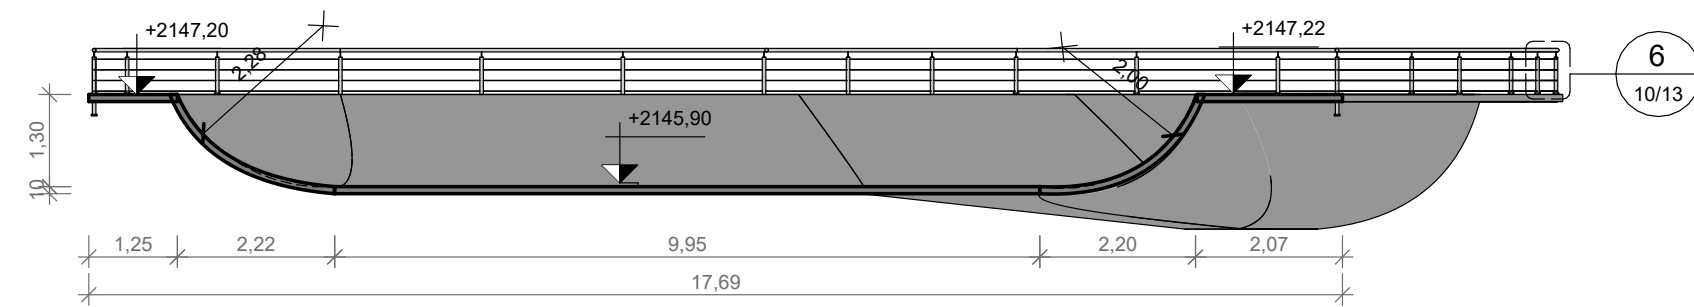


2 Pista de Skate - Corte A
ESCALA 1 : 100

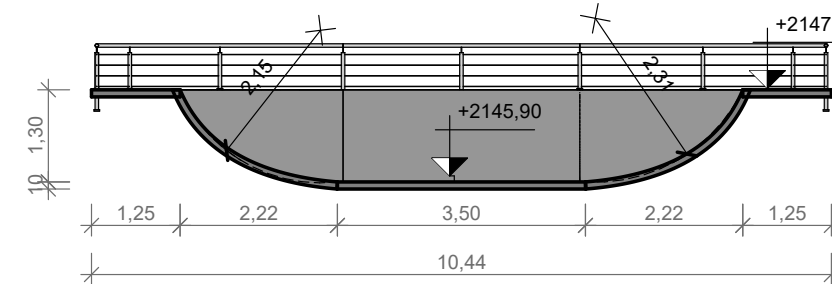

3 Pista de Skate - Corte B
ESCALA 1 : 100

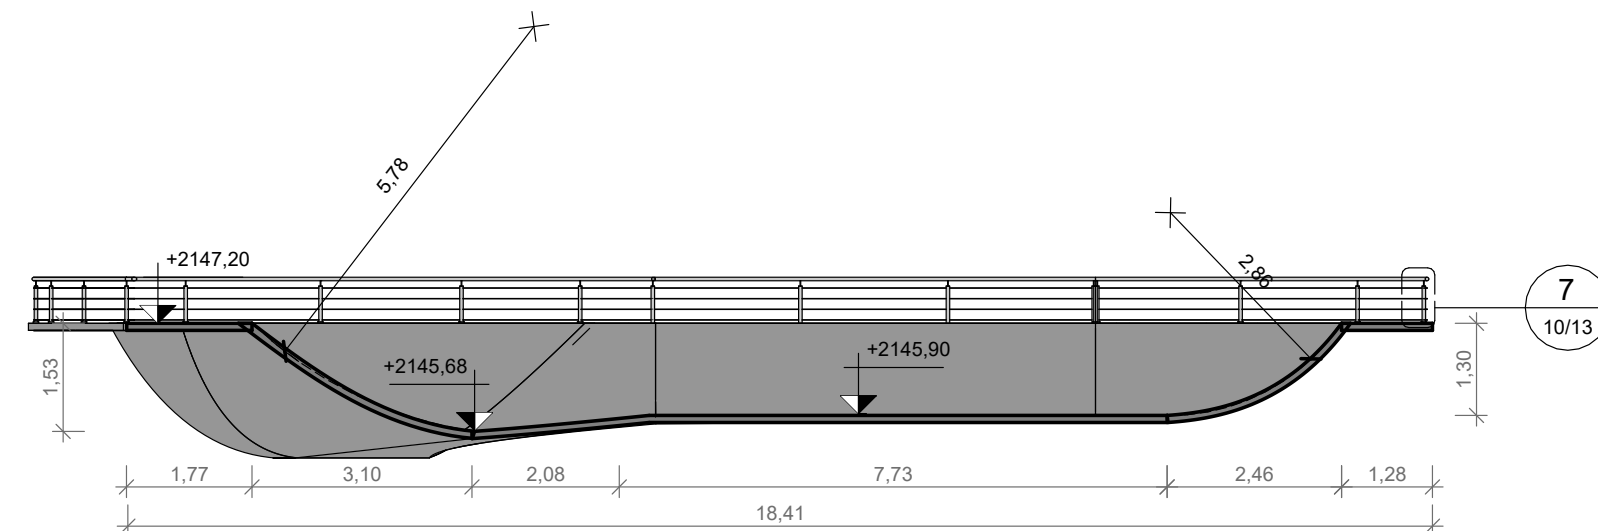

5 Pista de Skate - Corte E
ESCALA 1 : 100

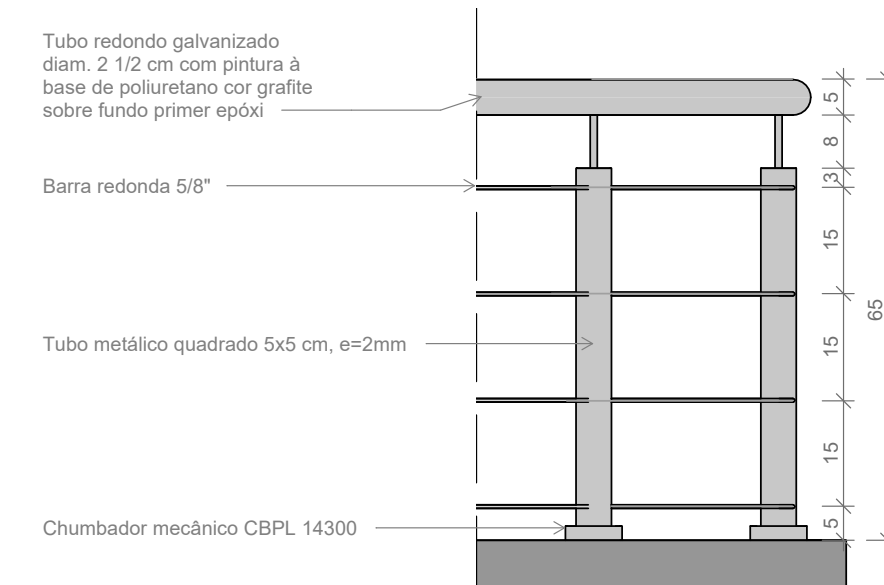

6 Pista de Skate - Vista Guarda-corpo
ESCALA 1 : 10

Documento assinado digitalmente BÁRBARA OLIVEIRA SILVA Data: 06/07/2026 08:56:17-0300 Verifique em https://validar.jf.gov.br	Documento assinado digitalmente CLEBANA APARECIDA DA SILVA Data: 07/07/2026 14:09:34-0300 Verifique em https://validar.jf.gov.br	Documento assinado digitalmente CARLOS EDUARDO DE OLIVEIRA MACIEL Data: 06/07/2026 17:05:18-0300 Verifique em https://validar.jf.gov.br	Documento assinado digitalmente CINTIA MELO SHERWOOD Data: 16/07/2026 09:52:28-0300 Verifique em https://validar.jf.gov.br
---	---	--	---

NOTAS:
1- Ver projeto complementar de drenagem.

SECRETARIA DE ESTADO DE OBRAS E INFRAESTRUTURA - SODF			RT: Cynthia M. Shaihdo CAU: A353990		
PROJETO EXECUTIVO DE PAISAGISMO					
SIV 066/2026		REGIÃO ADMINISTRATIVA DE SOL NASCENTE / PÔR DO SOL - RAXXXII Parque Linear do Pequizeiro, Via de Contorno, Qd. 105, Cj. A			
DETALHE PISTA DE SKATE		FOLHA: 10/13	ESCALA: Como indicada	DATA: JUNHO/2026	VER MDE XXI/2026
PROJETO: _____ EQUIPE SUPORTE/DESENO		REVISÃO: _____	VISTO: _____	APROVO: _____	