




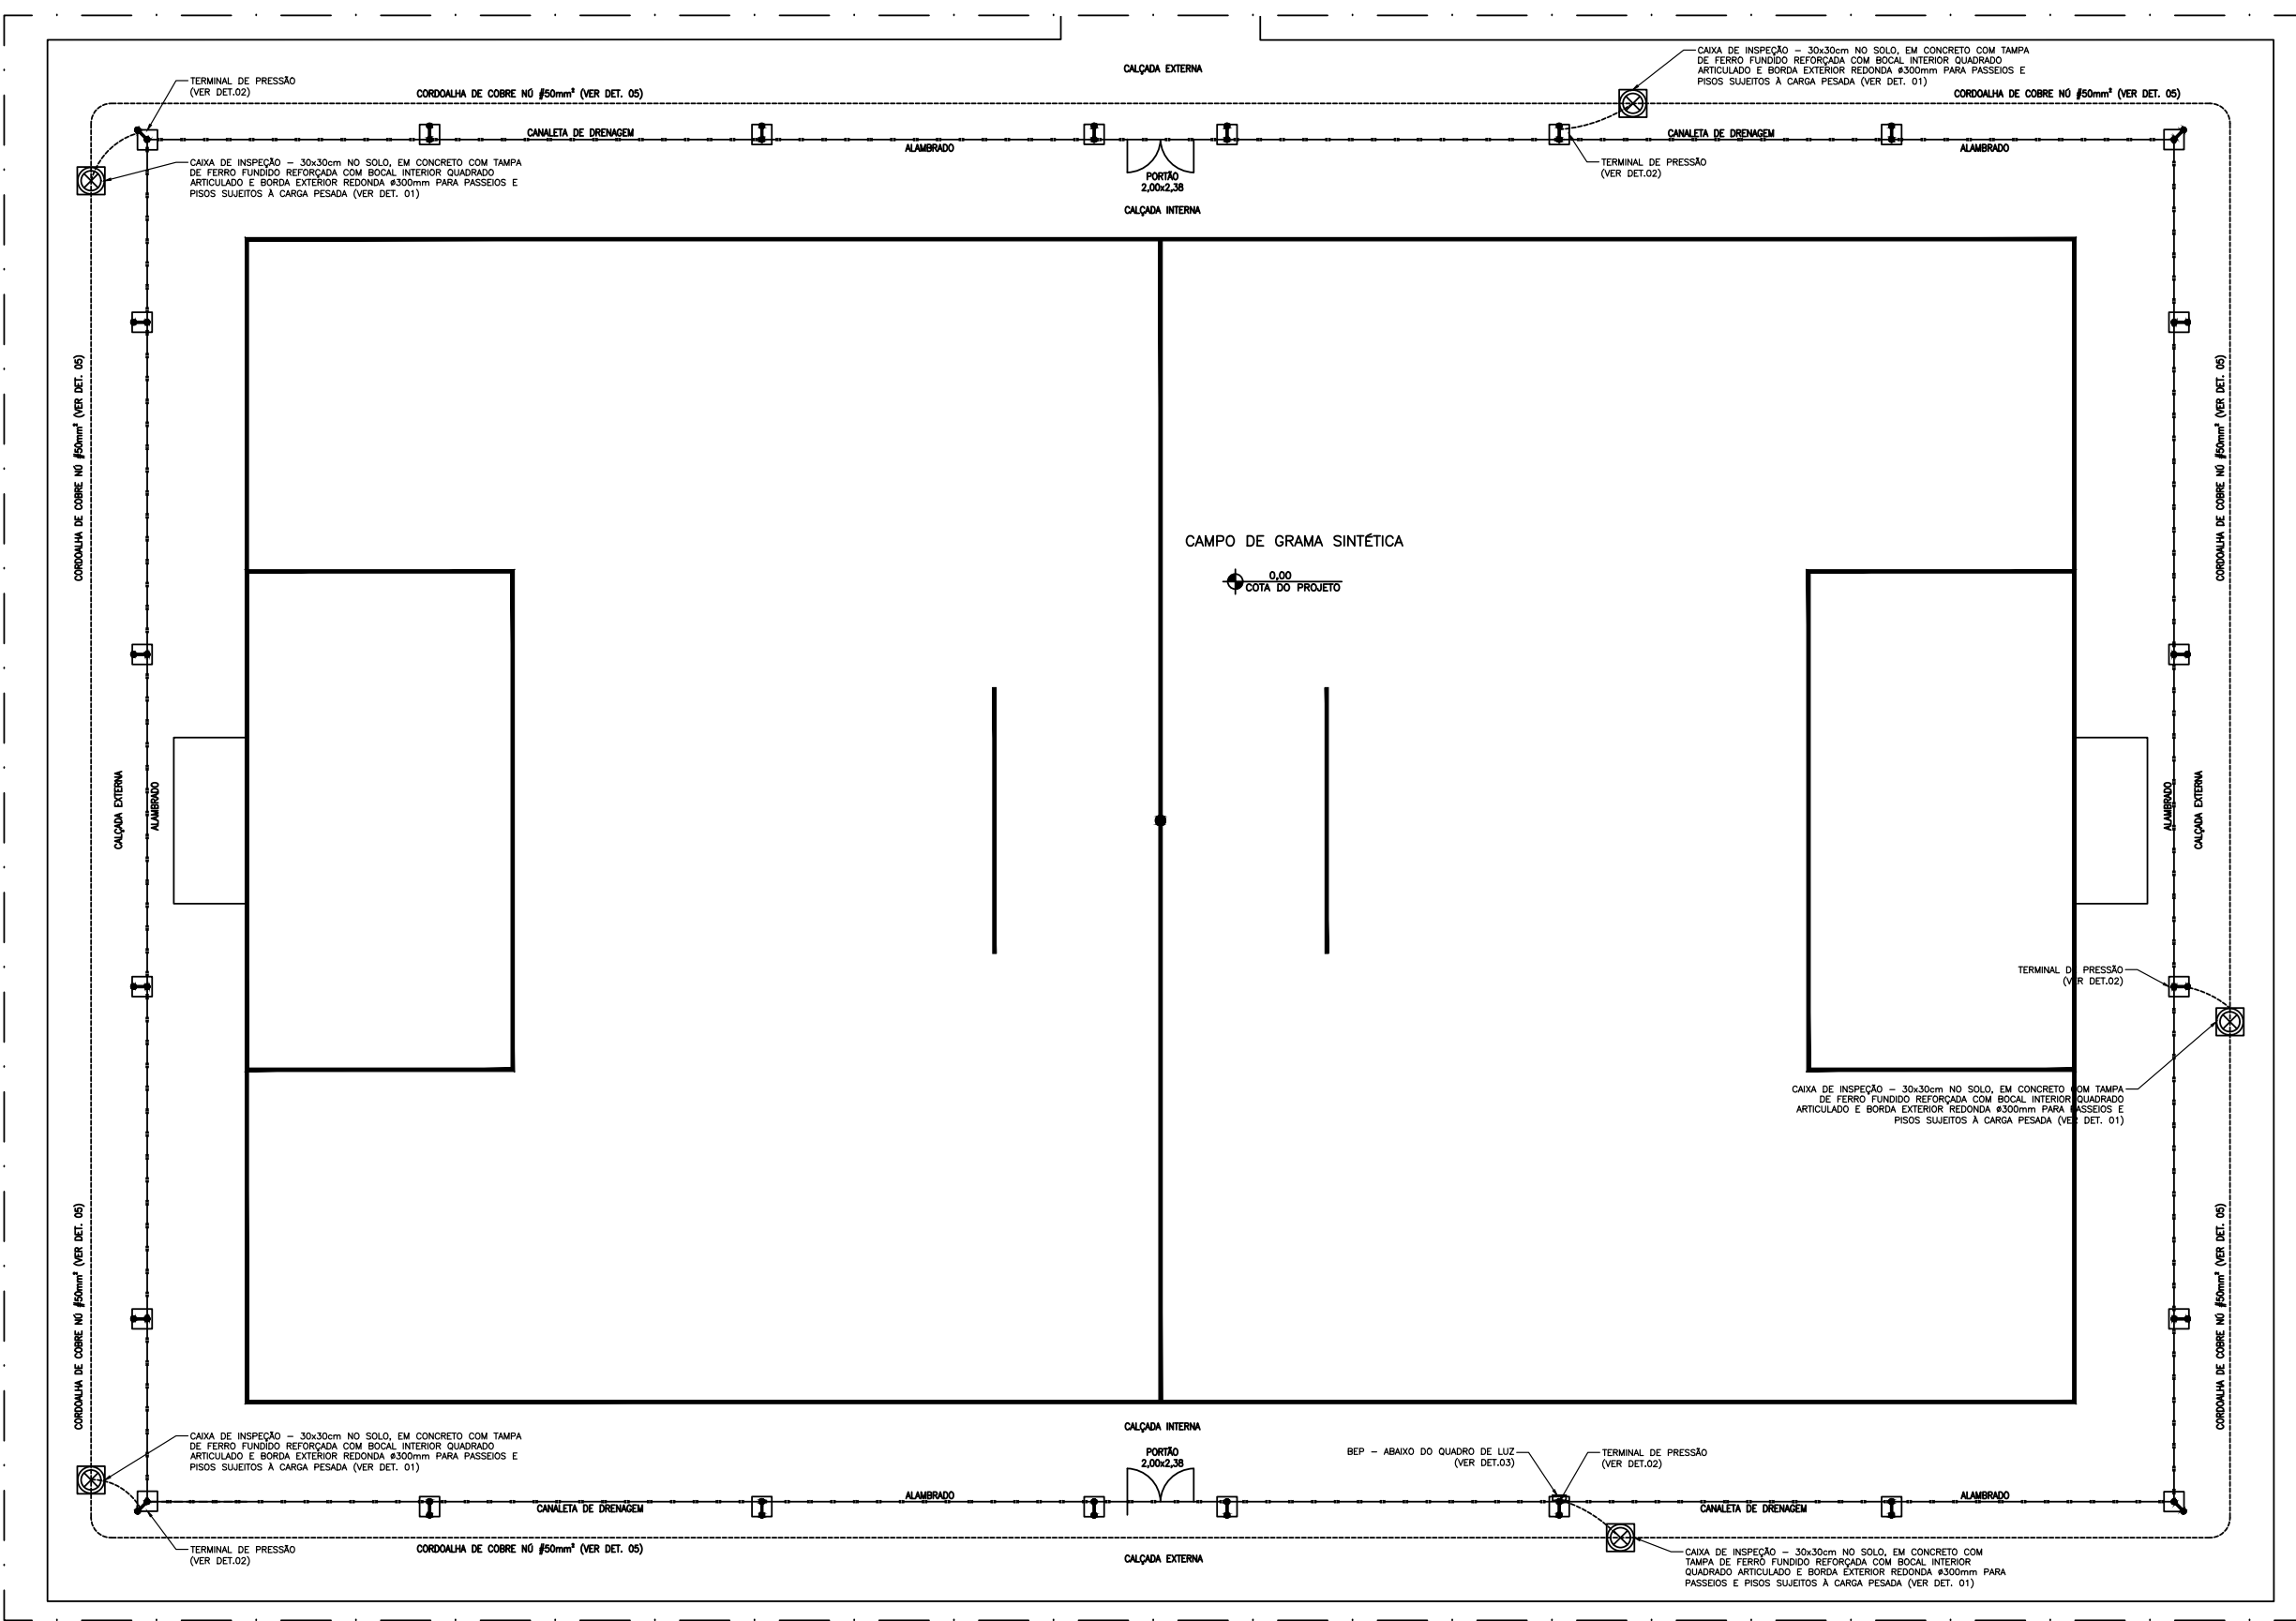







CAMPO DE GRAMA SINTÉTICA – PLANTA BAIXA SPDA
ESCALA: 1/200

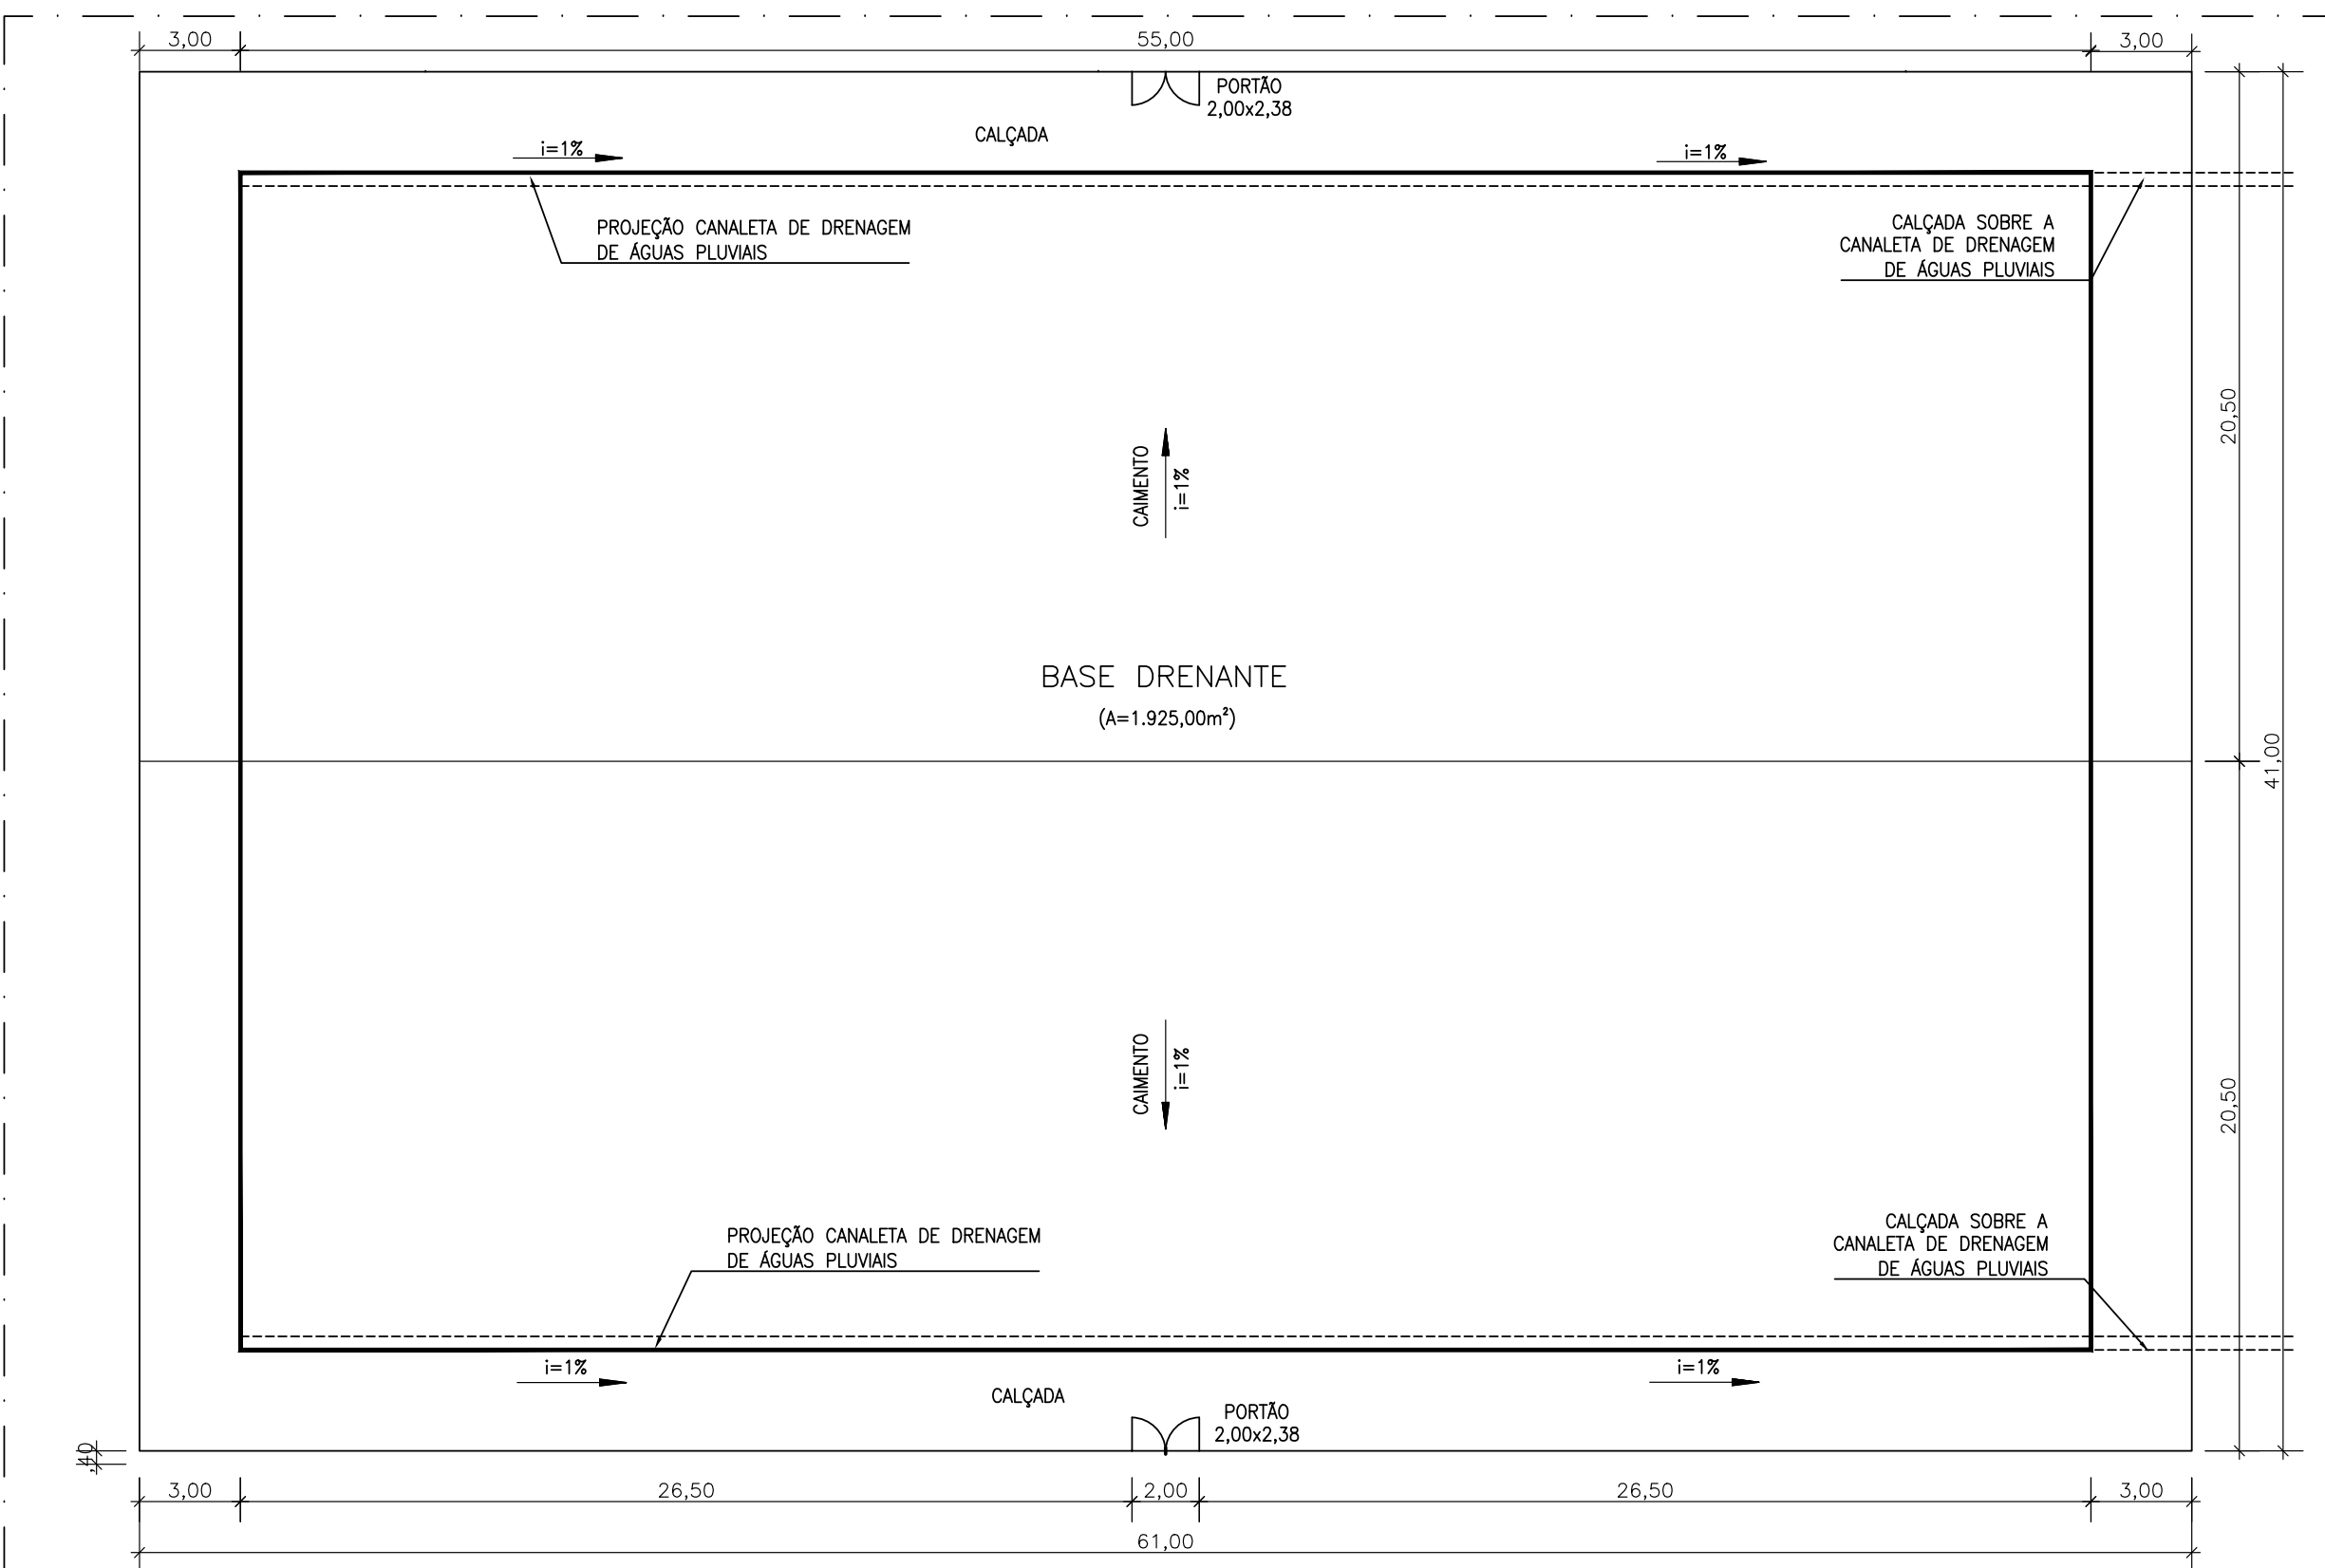


BASE DRENANTE DO CAMPO – PLANTA BAIXA
ESCALA: 1/200

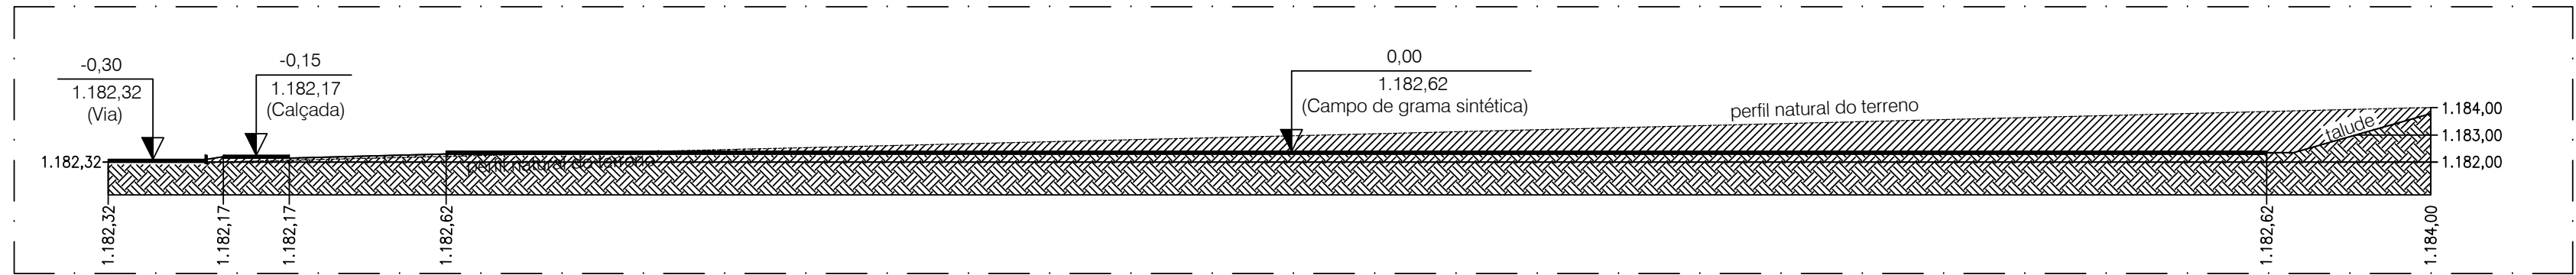

CAMPO DE GRAMA SINTÉTICA – CORTE AA
ESCALA: 1/200

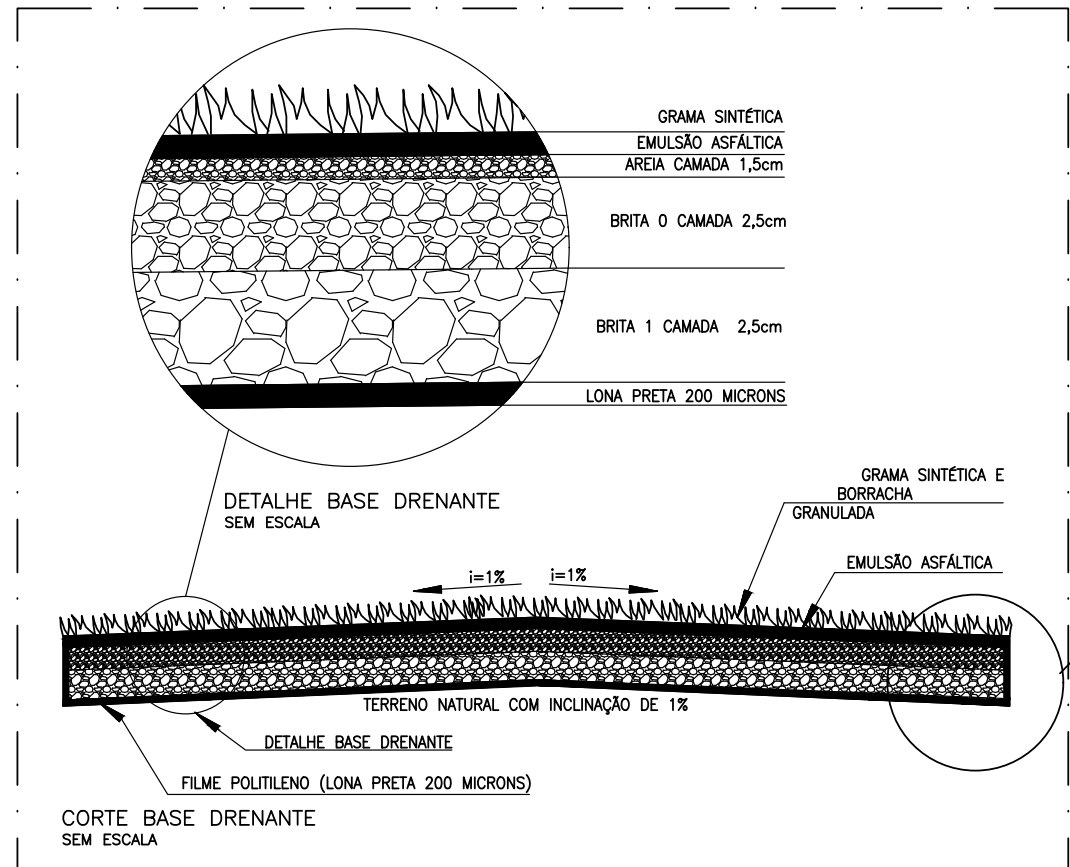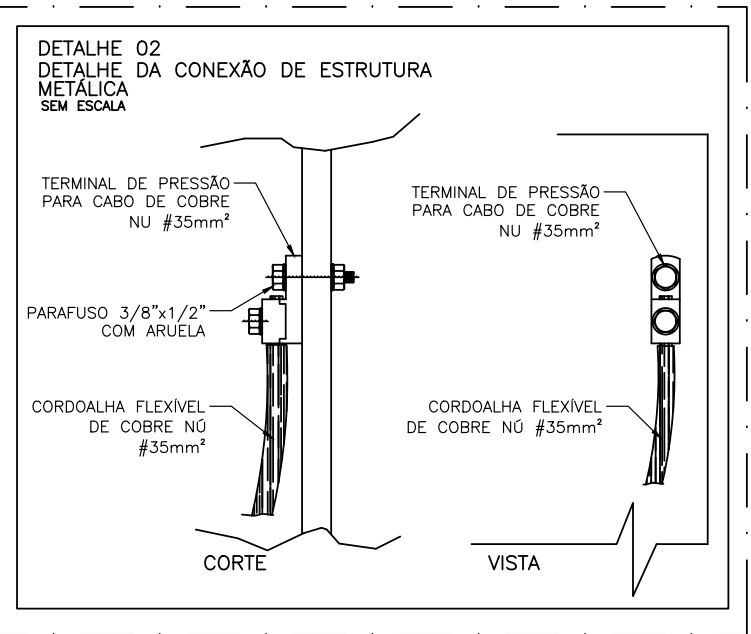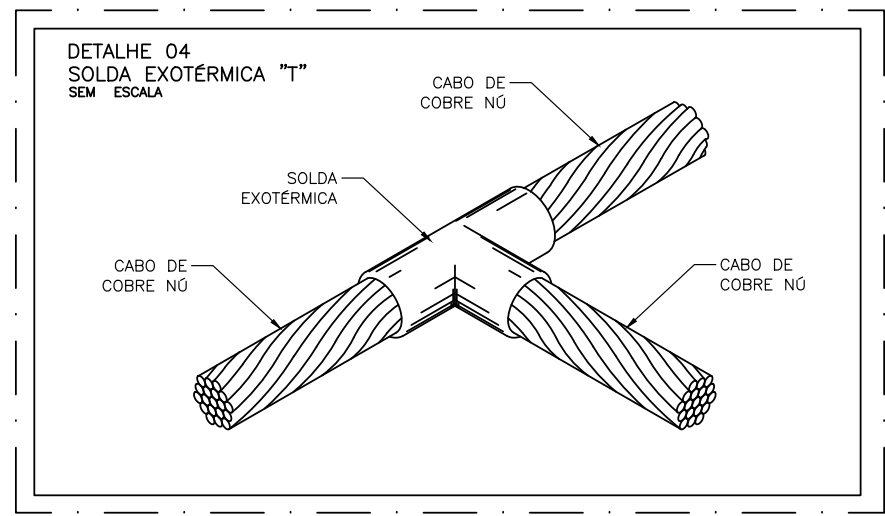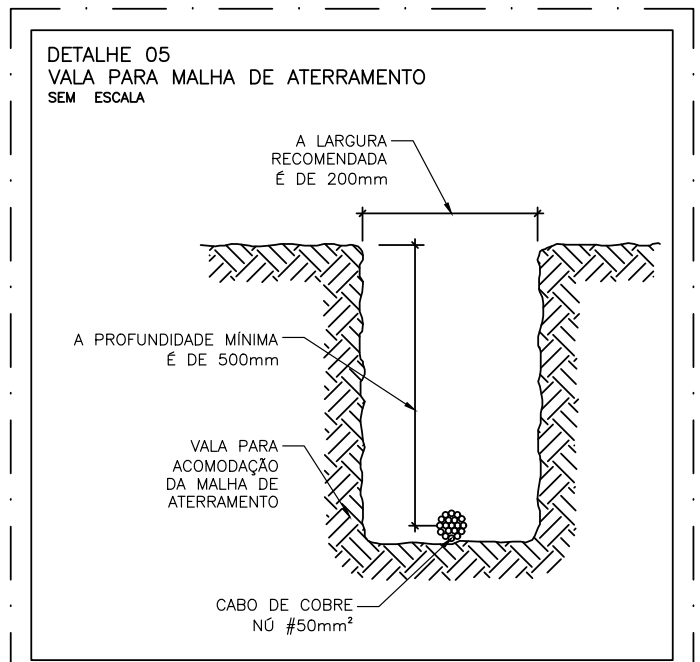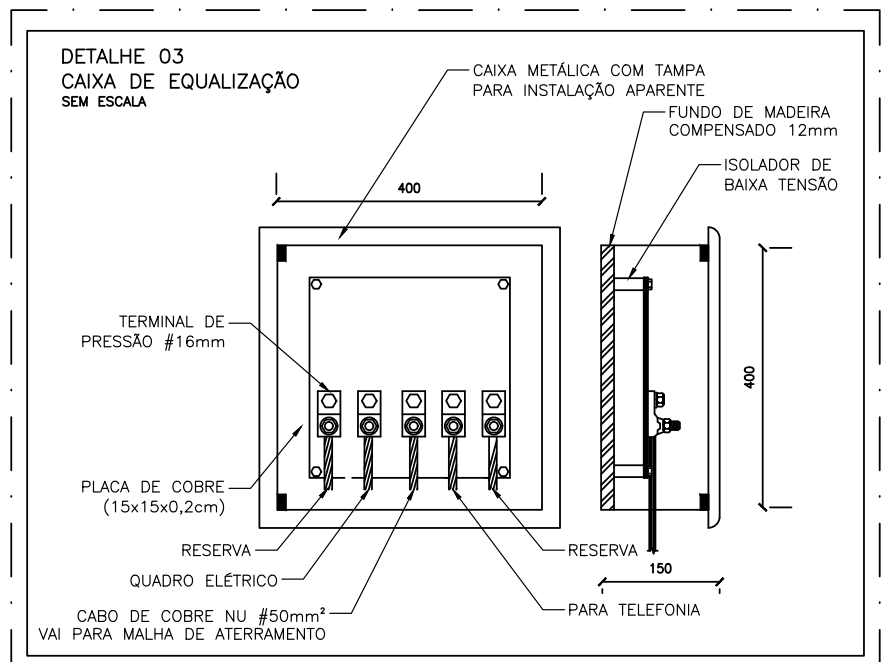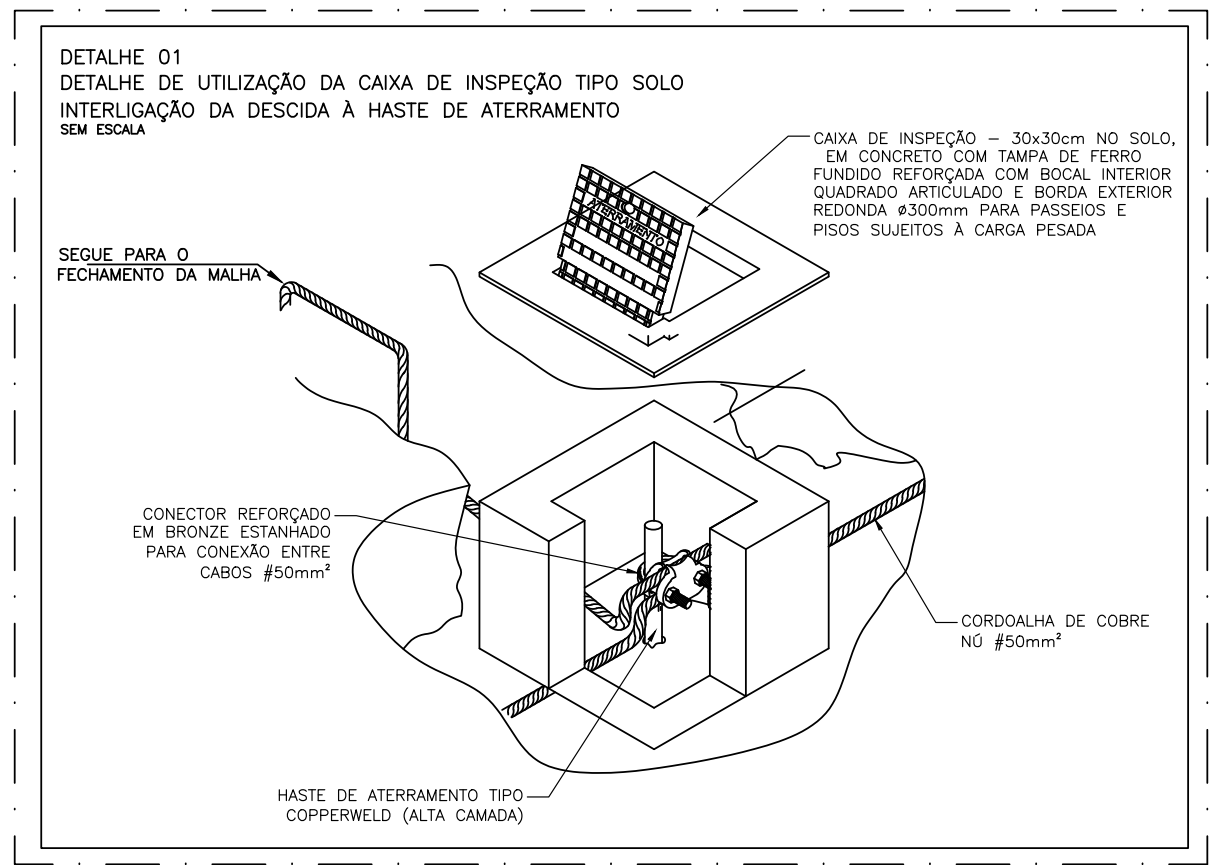

BASE DRENANTE DO CAMPO – CORTE
SEM ESCALA

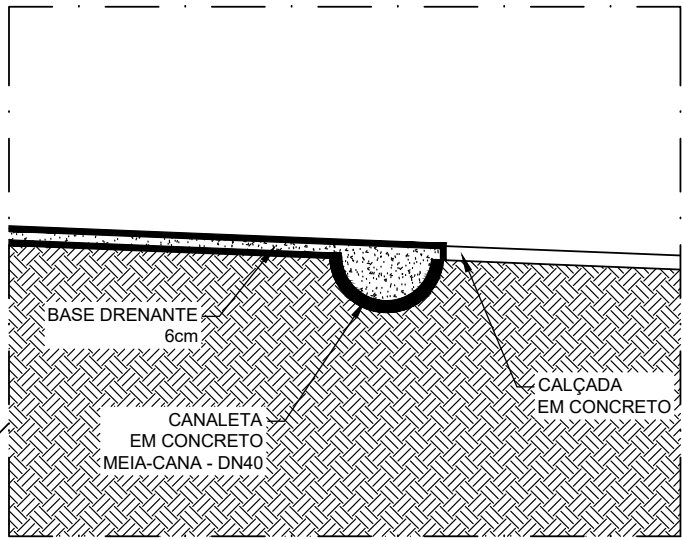

CANALETA – CORTE
ESCALA 1/25

QUANTITATIVOS:

REPRESENTAÇÃO	ESPECIFICAÇÃO	QUANTITATIVOS:
	CANALETA A CONSTRUIR	122,00ml

SECRETARIA DE ESTADO DE OBRAS E INFRAESTRUTURA - SODF				RT: Cynthia M. Shialado CAD: Designer	
PROJETO EXECUTIVO DE PAISAGISMO					
PSG XX/2026		REGIÃO ADMINISTRATIVA DE SOL NASCENTE / PÔR DO SOL - RAXXXII Parque Linear do Pequizeiro, Via de Contorno, Qd. 105, Cj. A			
DETALHE CAMPO SPDA E DRENAGEM		FOLHA: 01/01	ESCALA: Indicada	DATA: JUNHO/2026	VERMDE XX/2026
PROJETO: _____		REVISÃO: _____	VISTO: _____	APROVO: _____	
EQUIPE SUPORTE (VER-MDE)					