



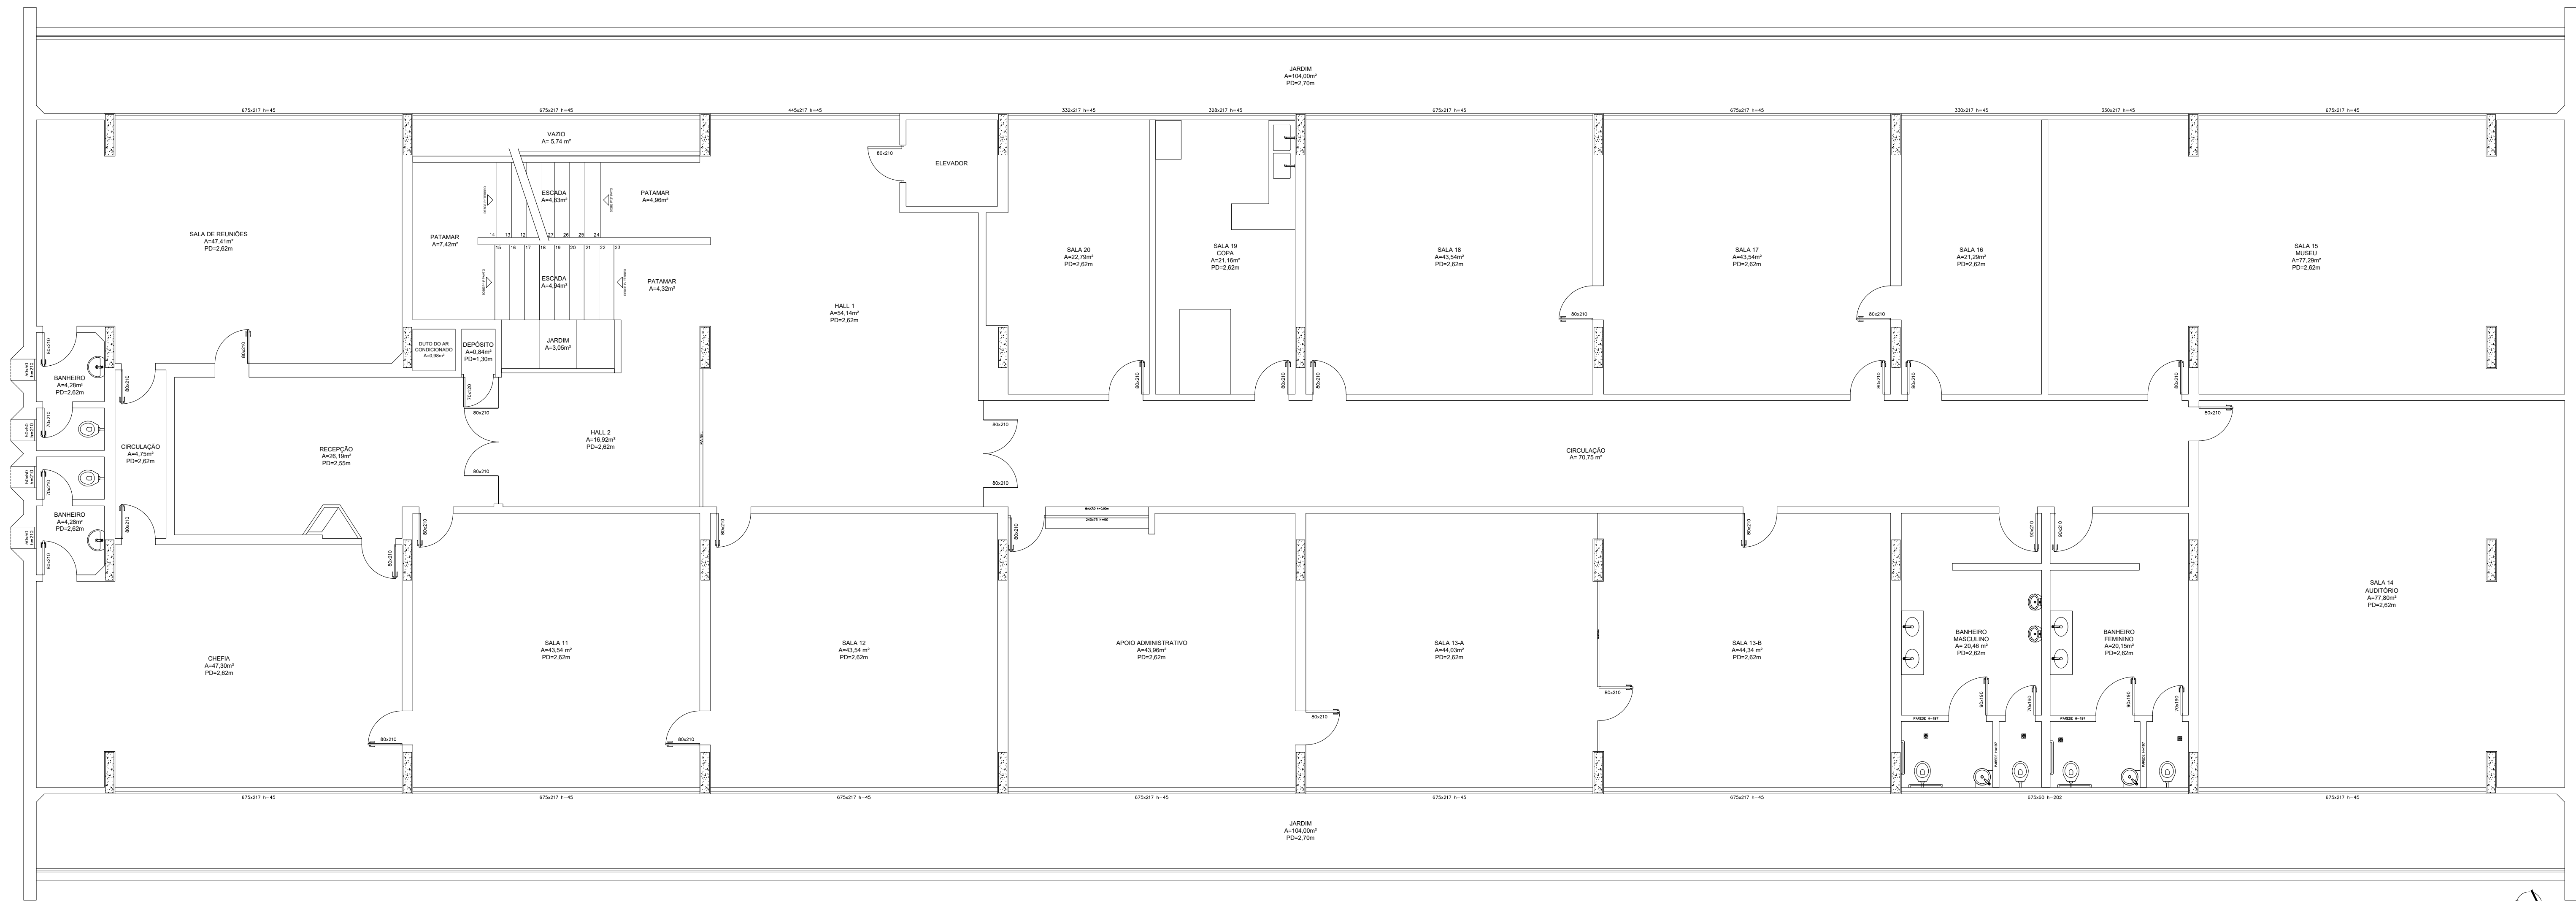

3 PLANTA BAIXA 2º PAVIMENTO
ESCALA 1:75

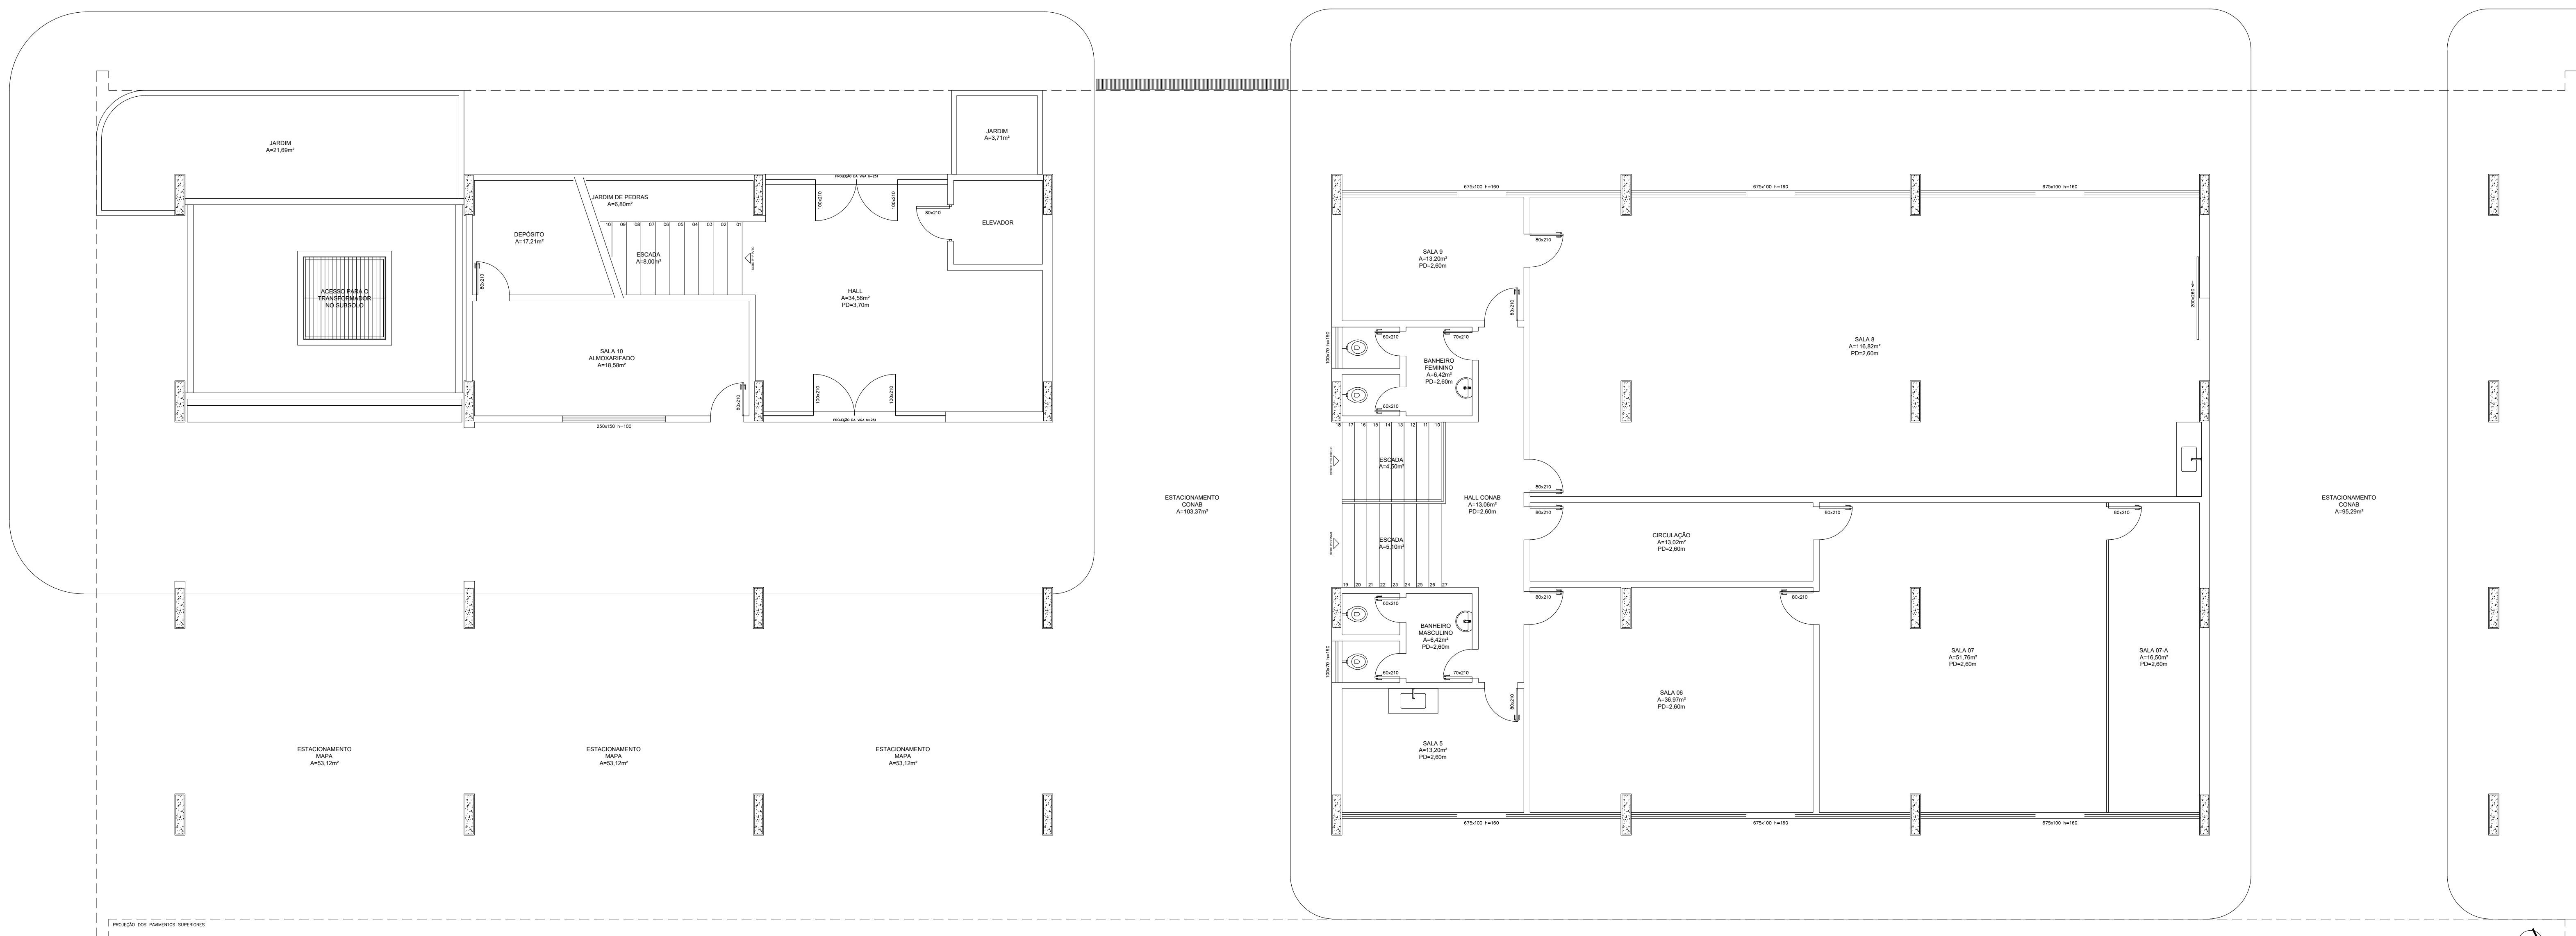

2 PLANTA BAIXA 1º PAVIMENTO (TÉRREO)
ESCALA 1:75