
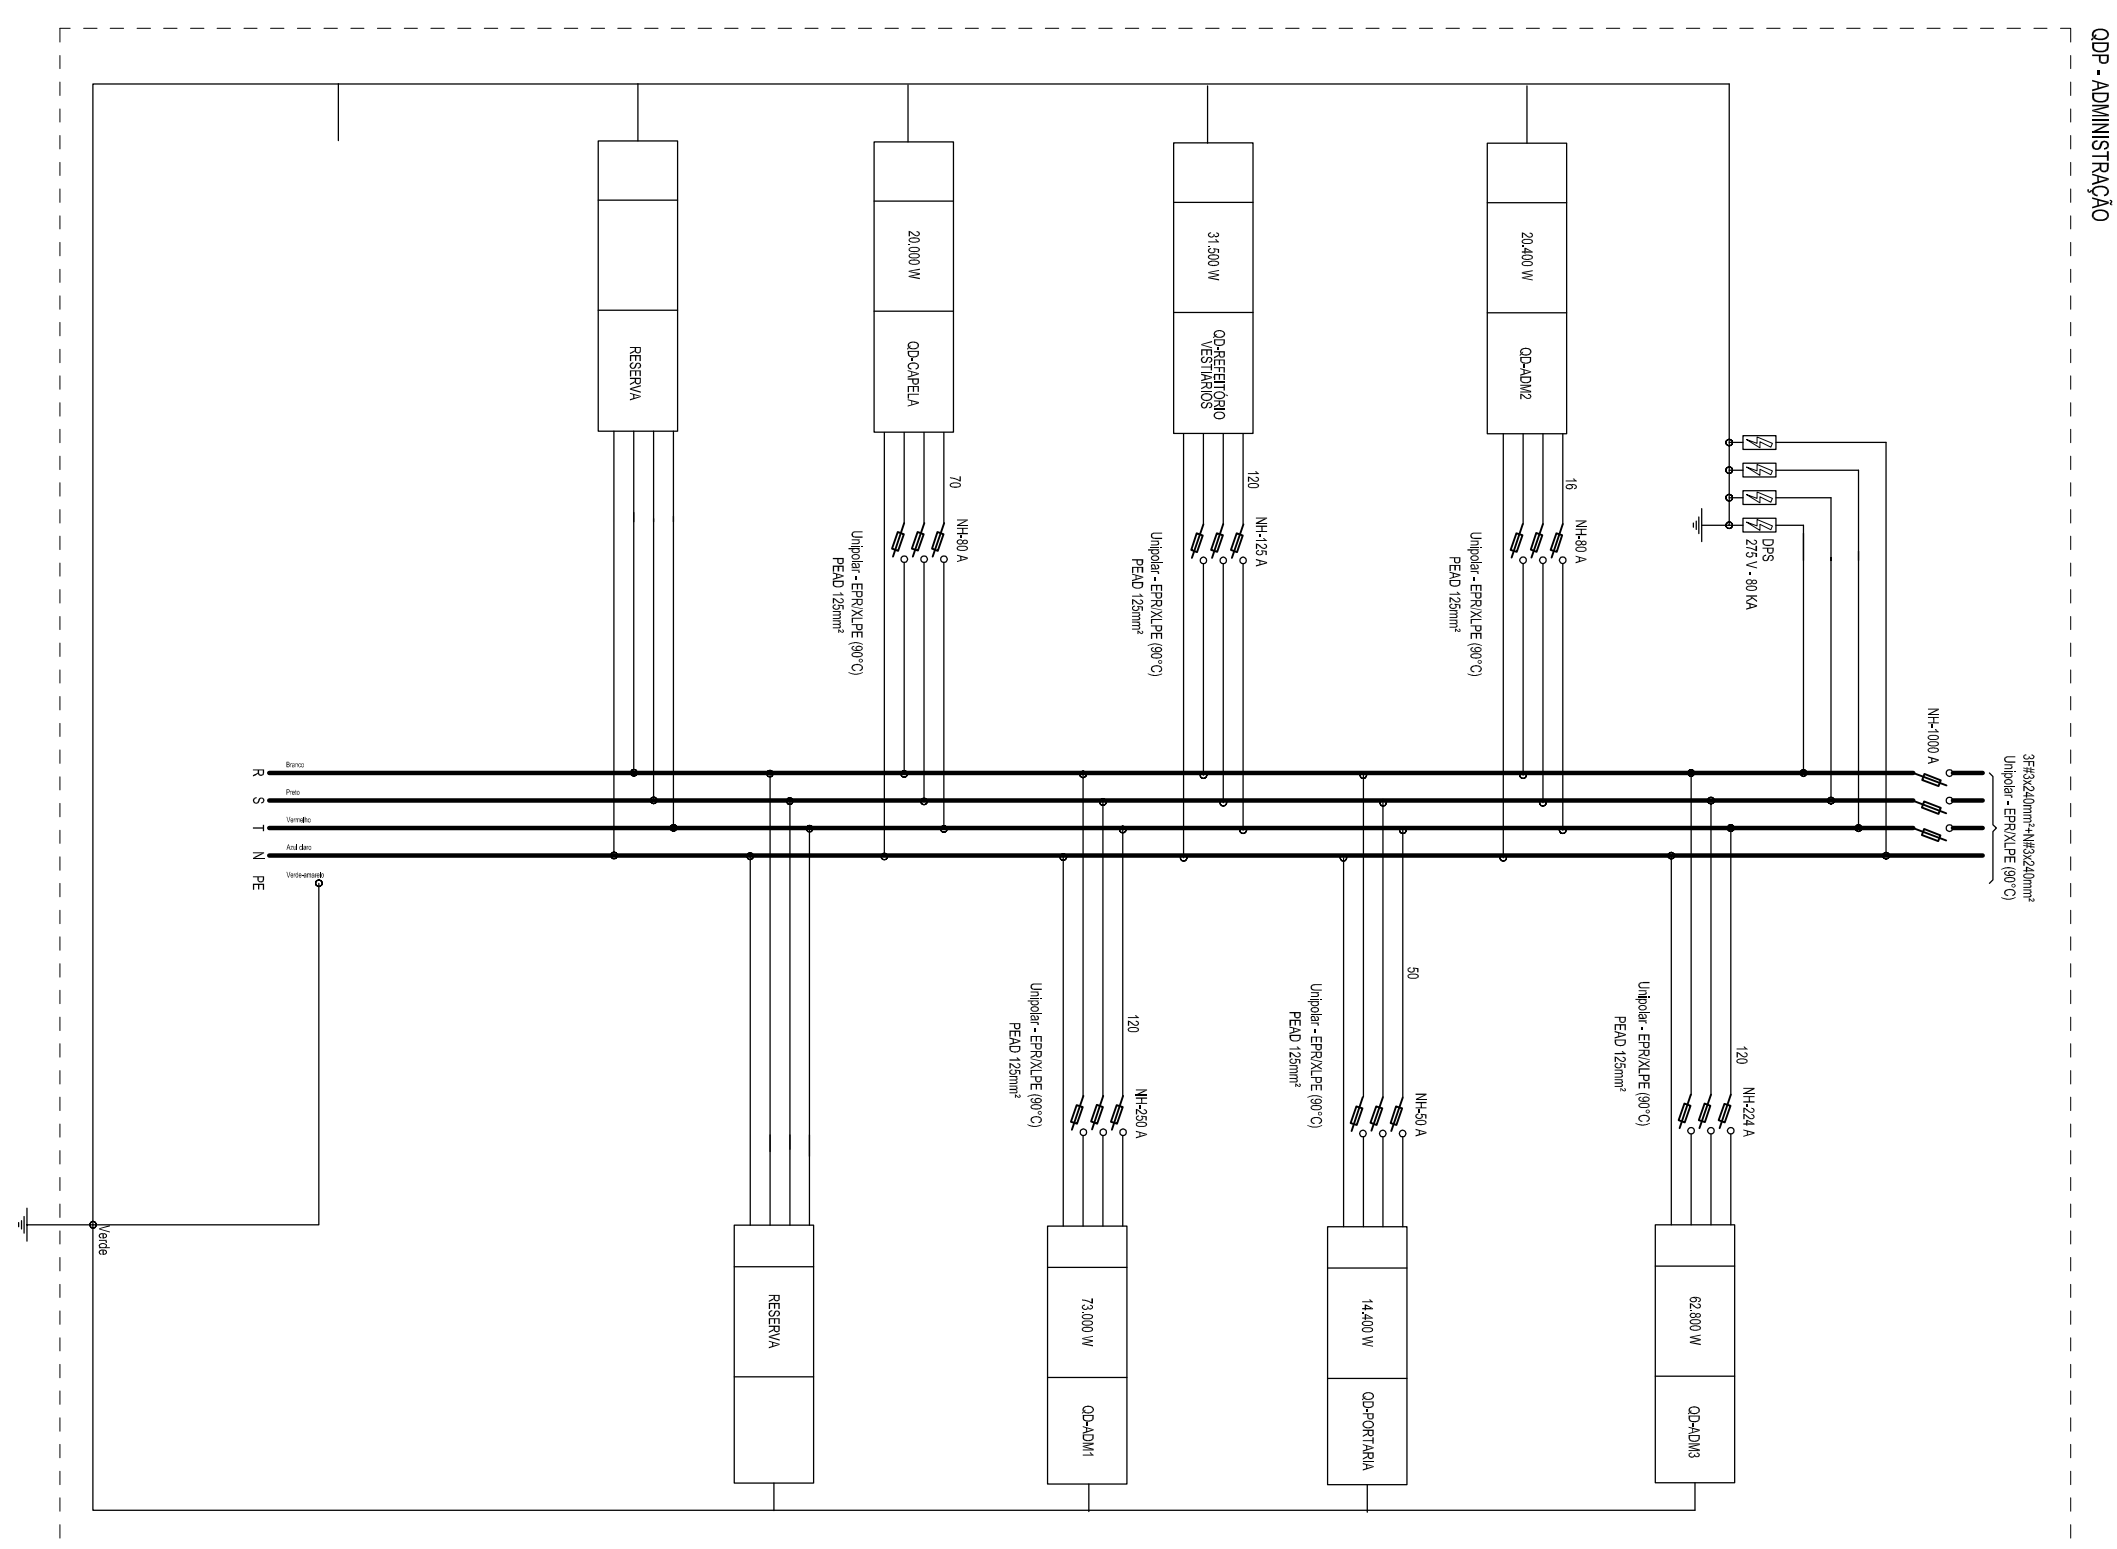
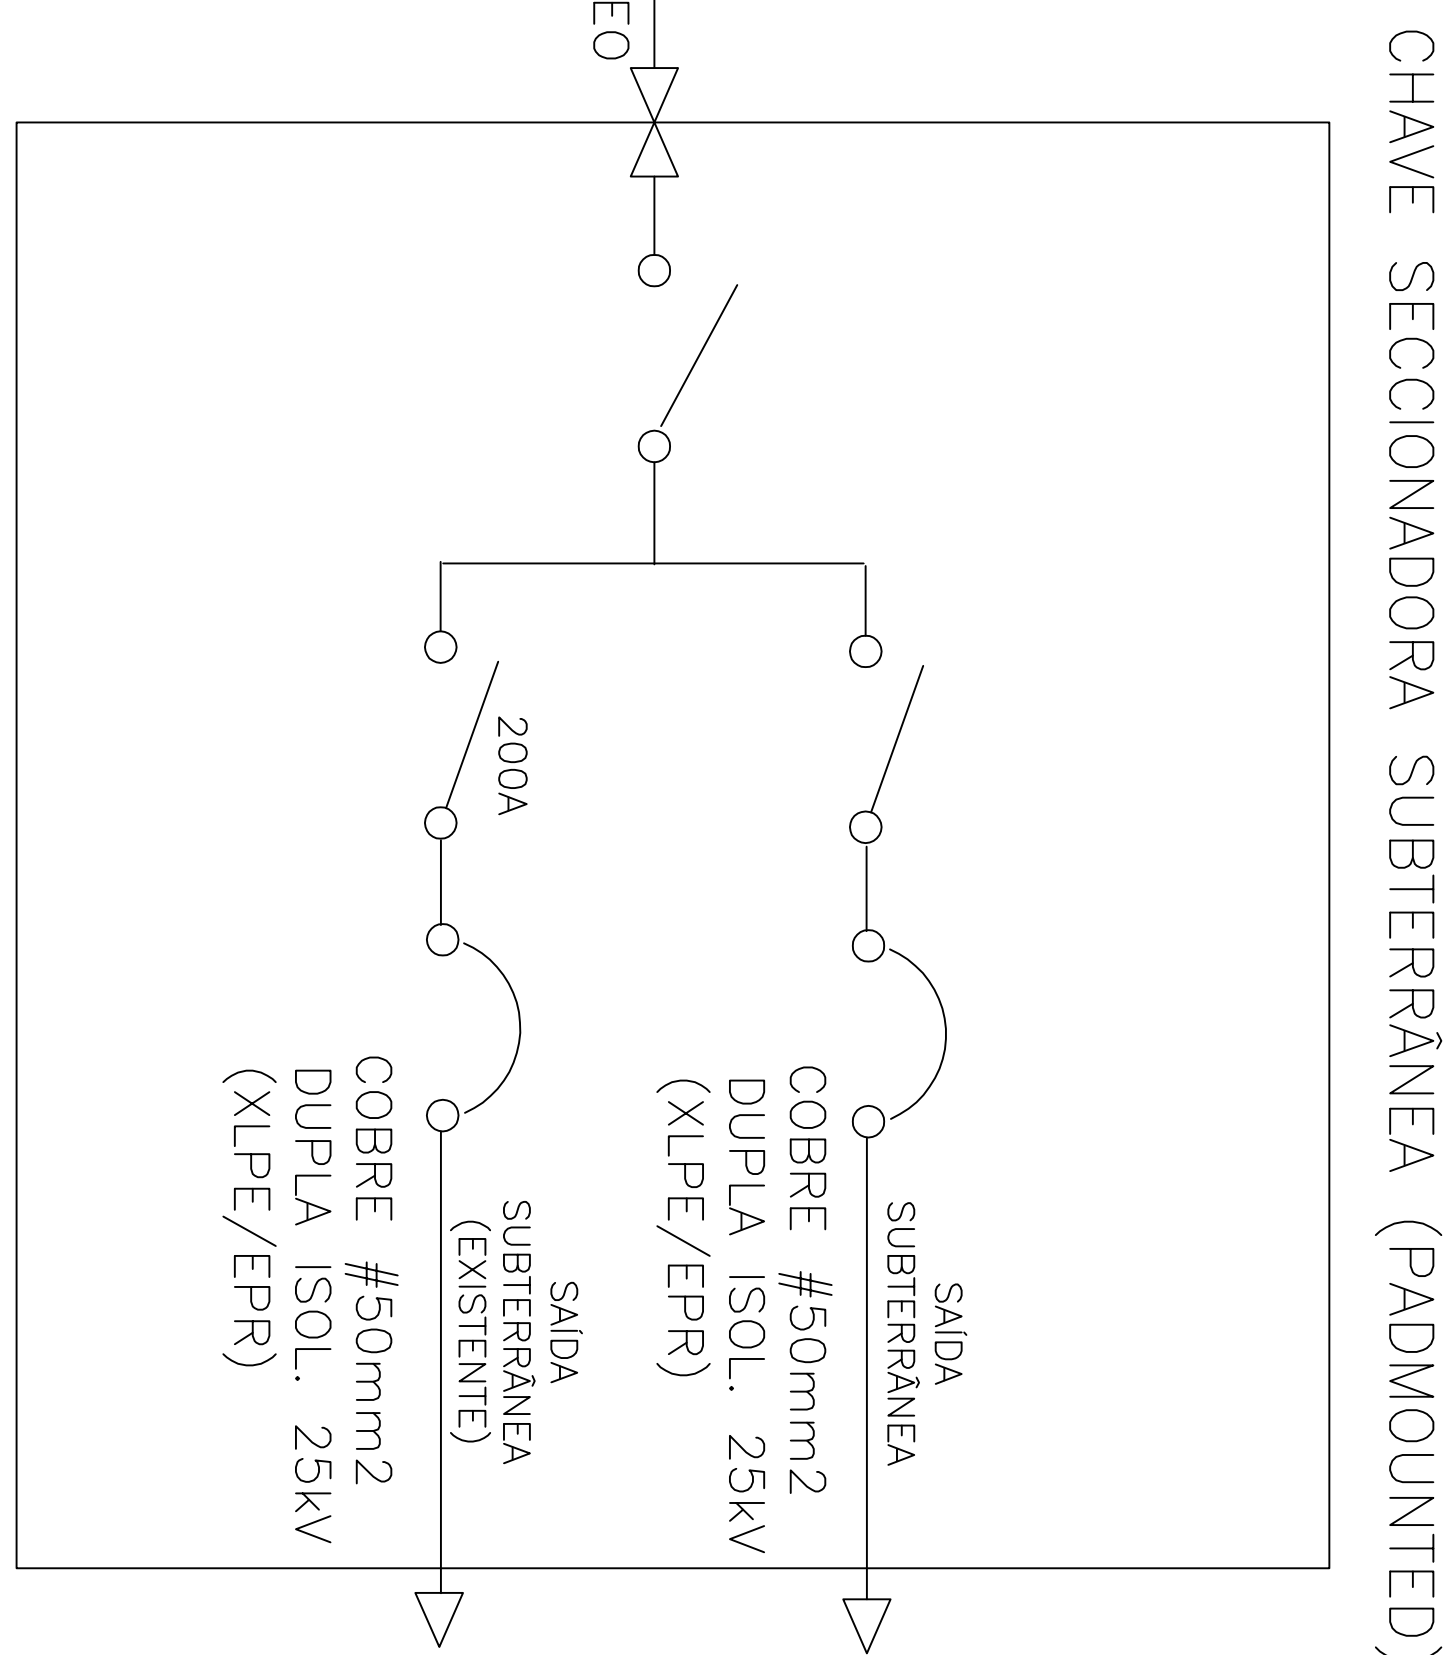
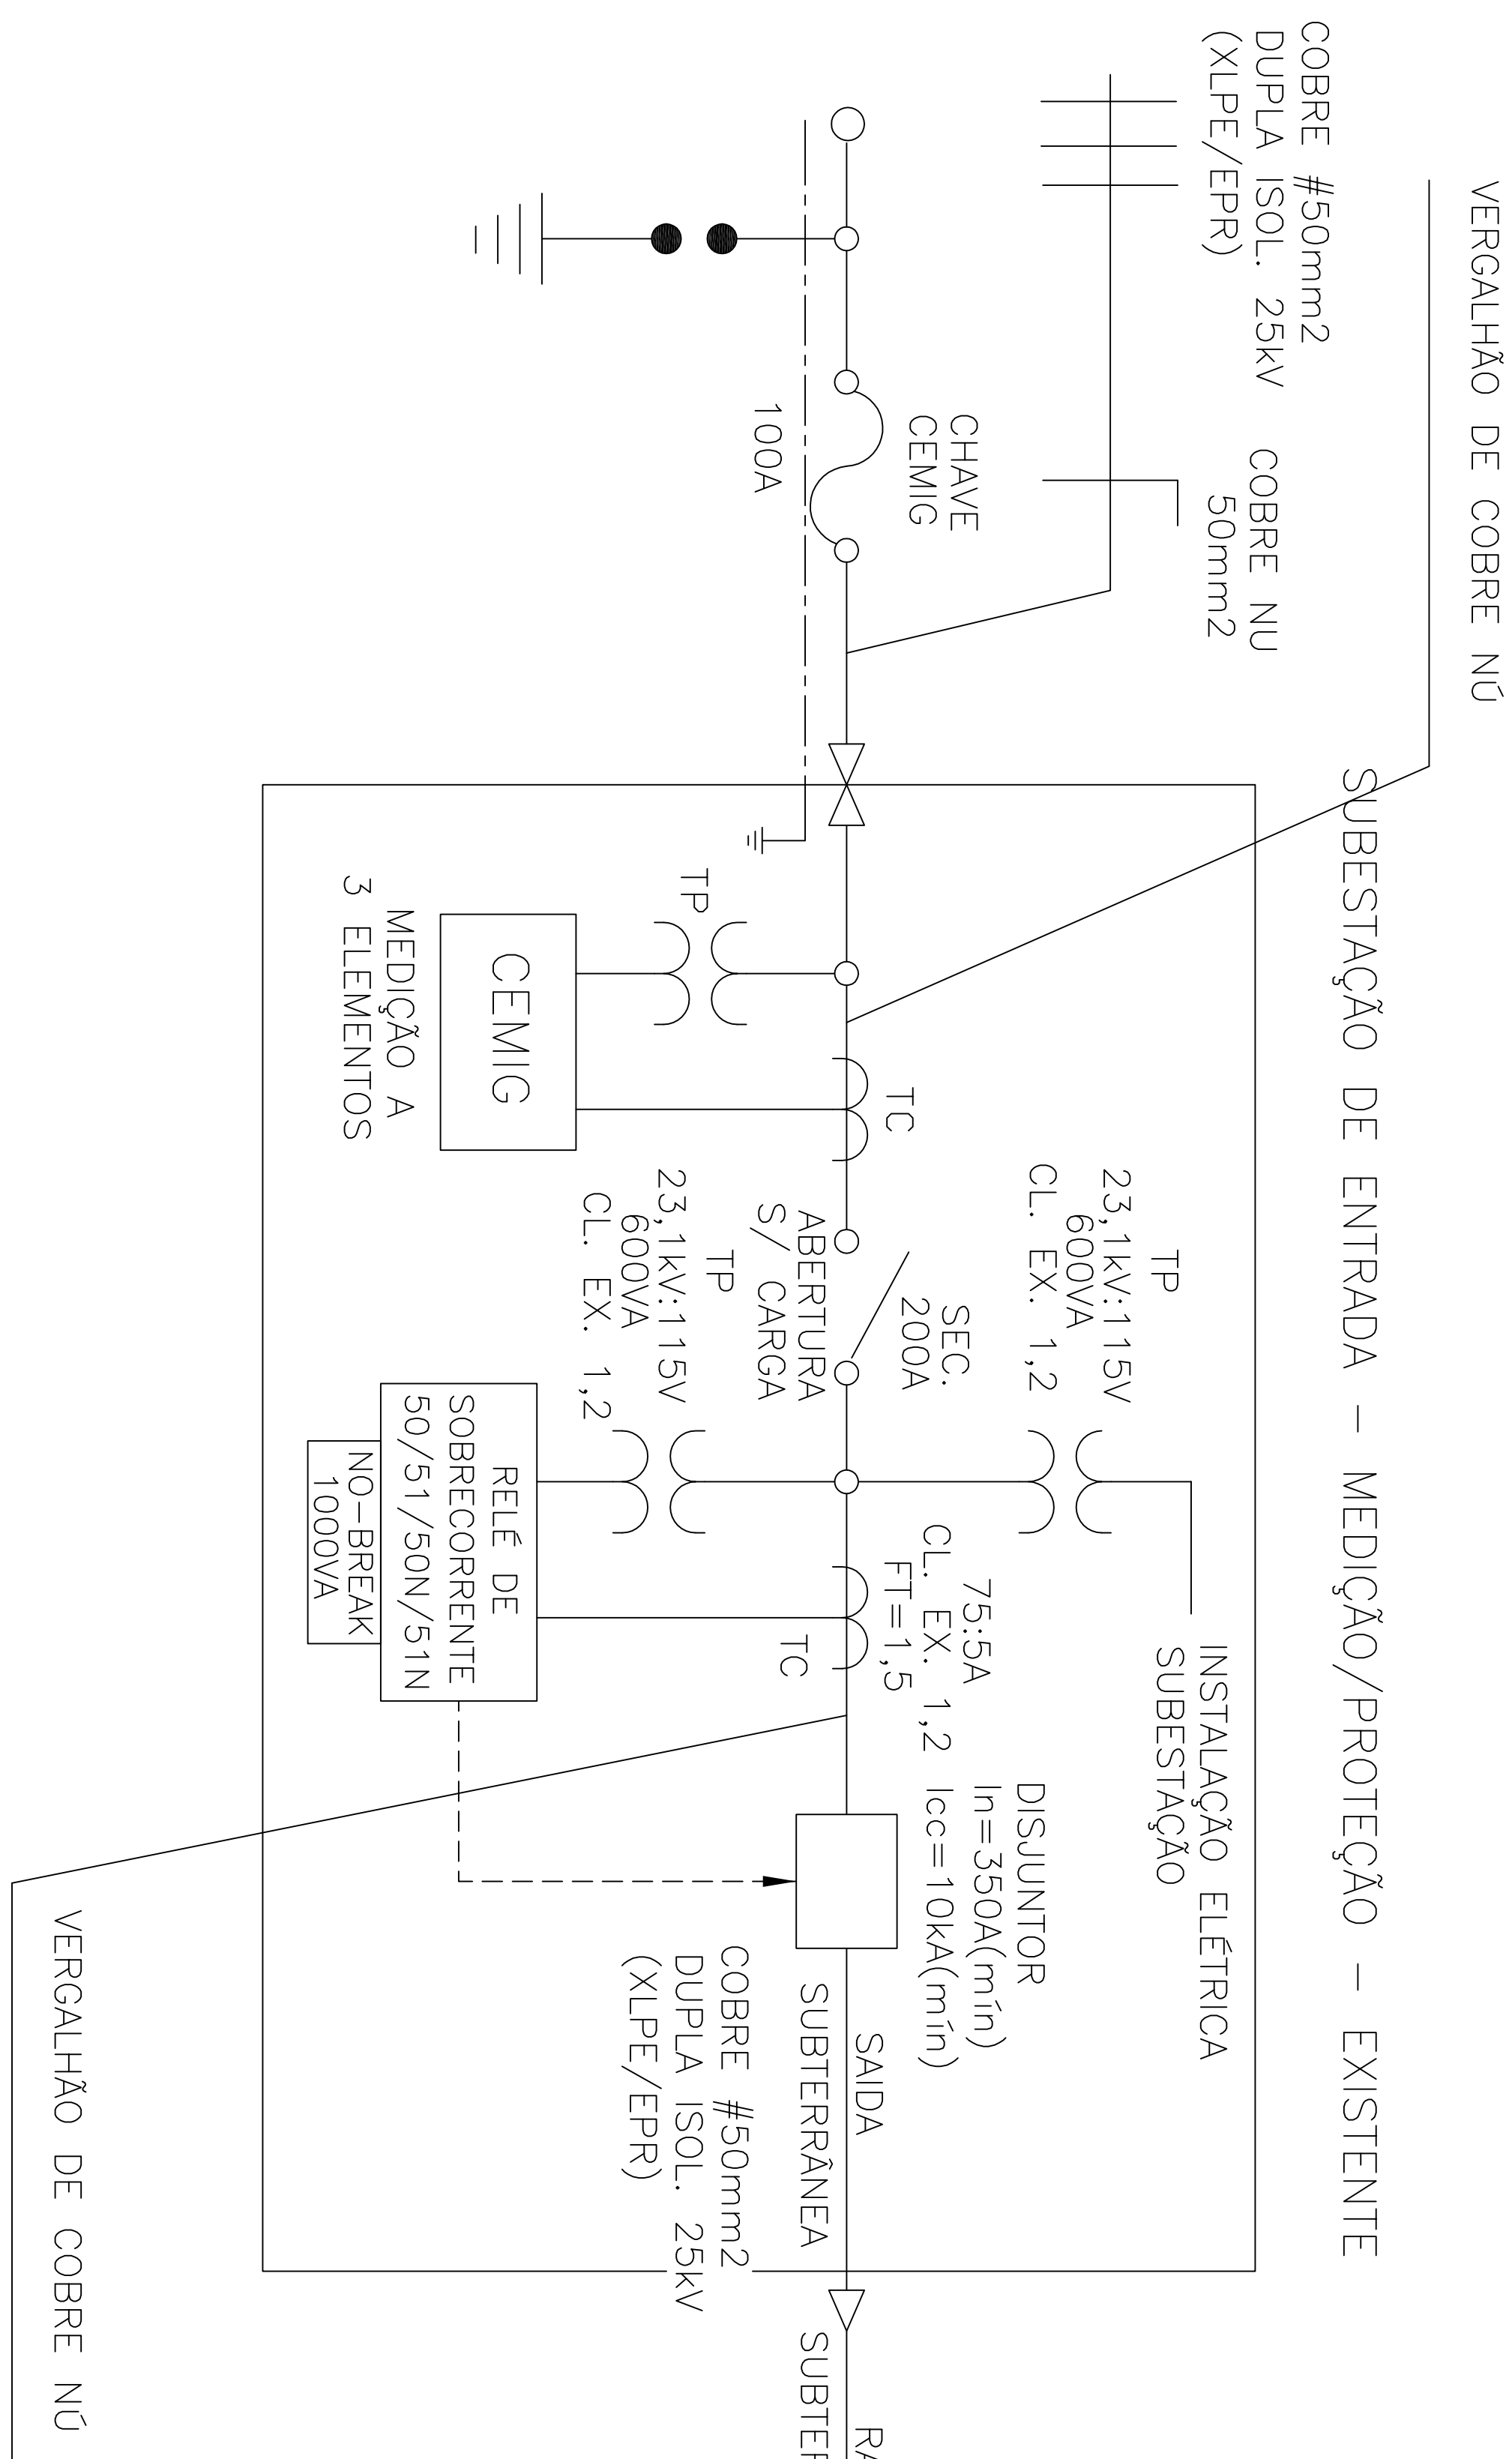


DIAGRAMA UNIFILAR – MÉDIA TENSÃO

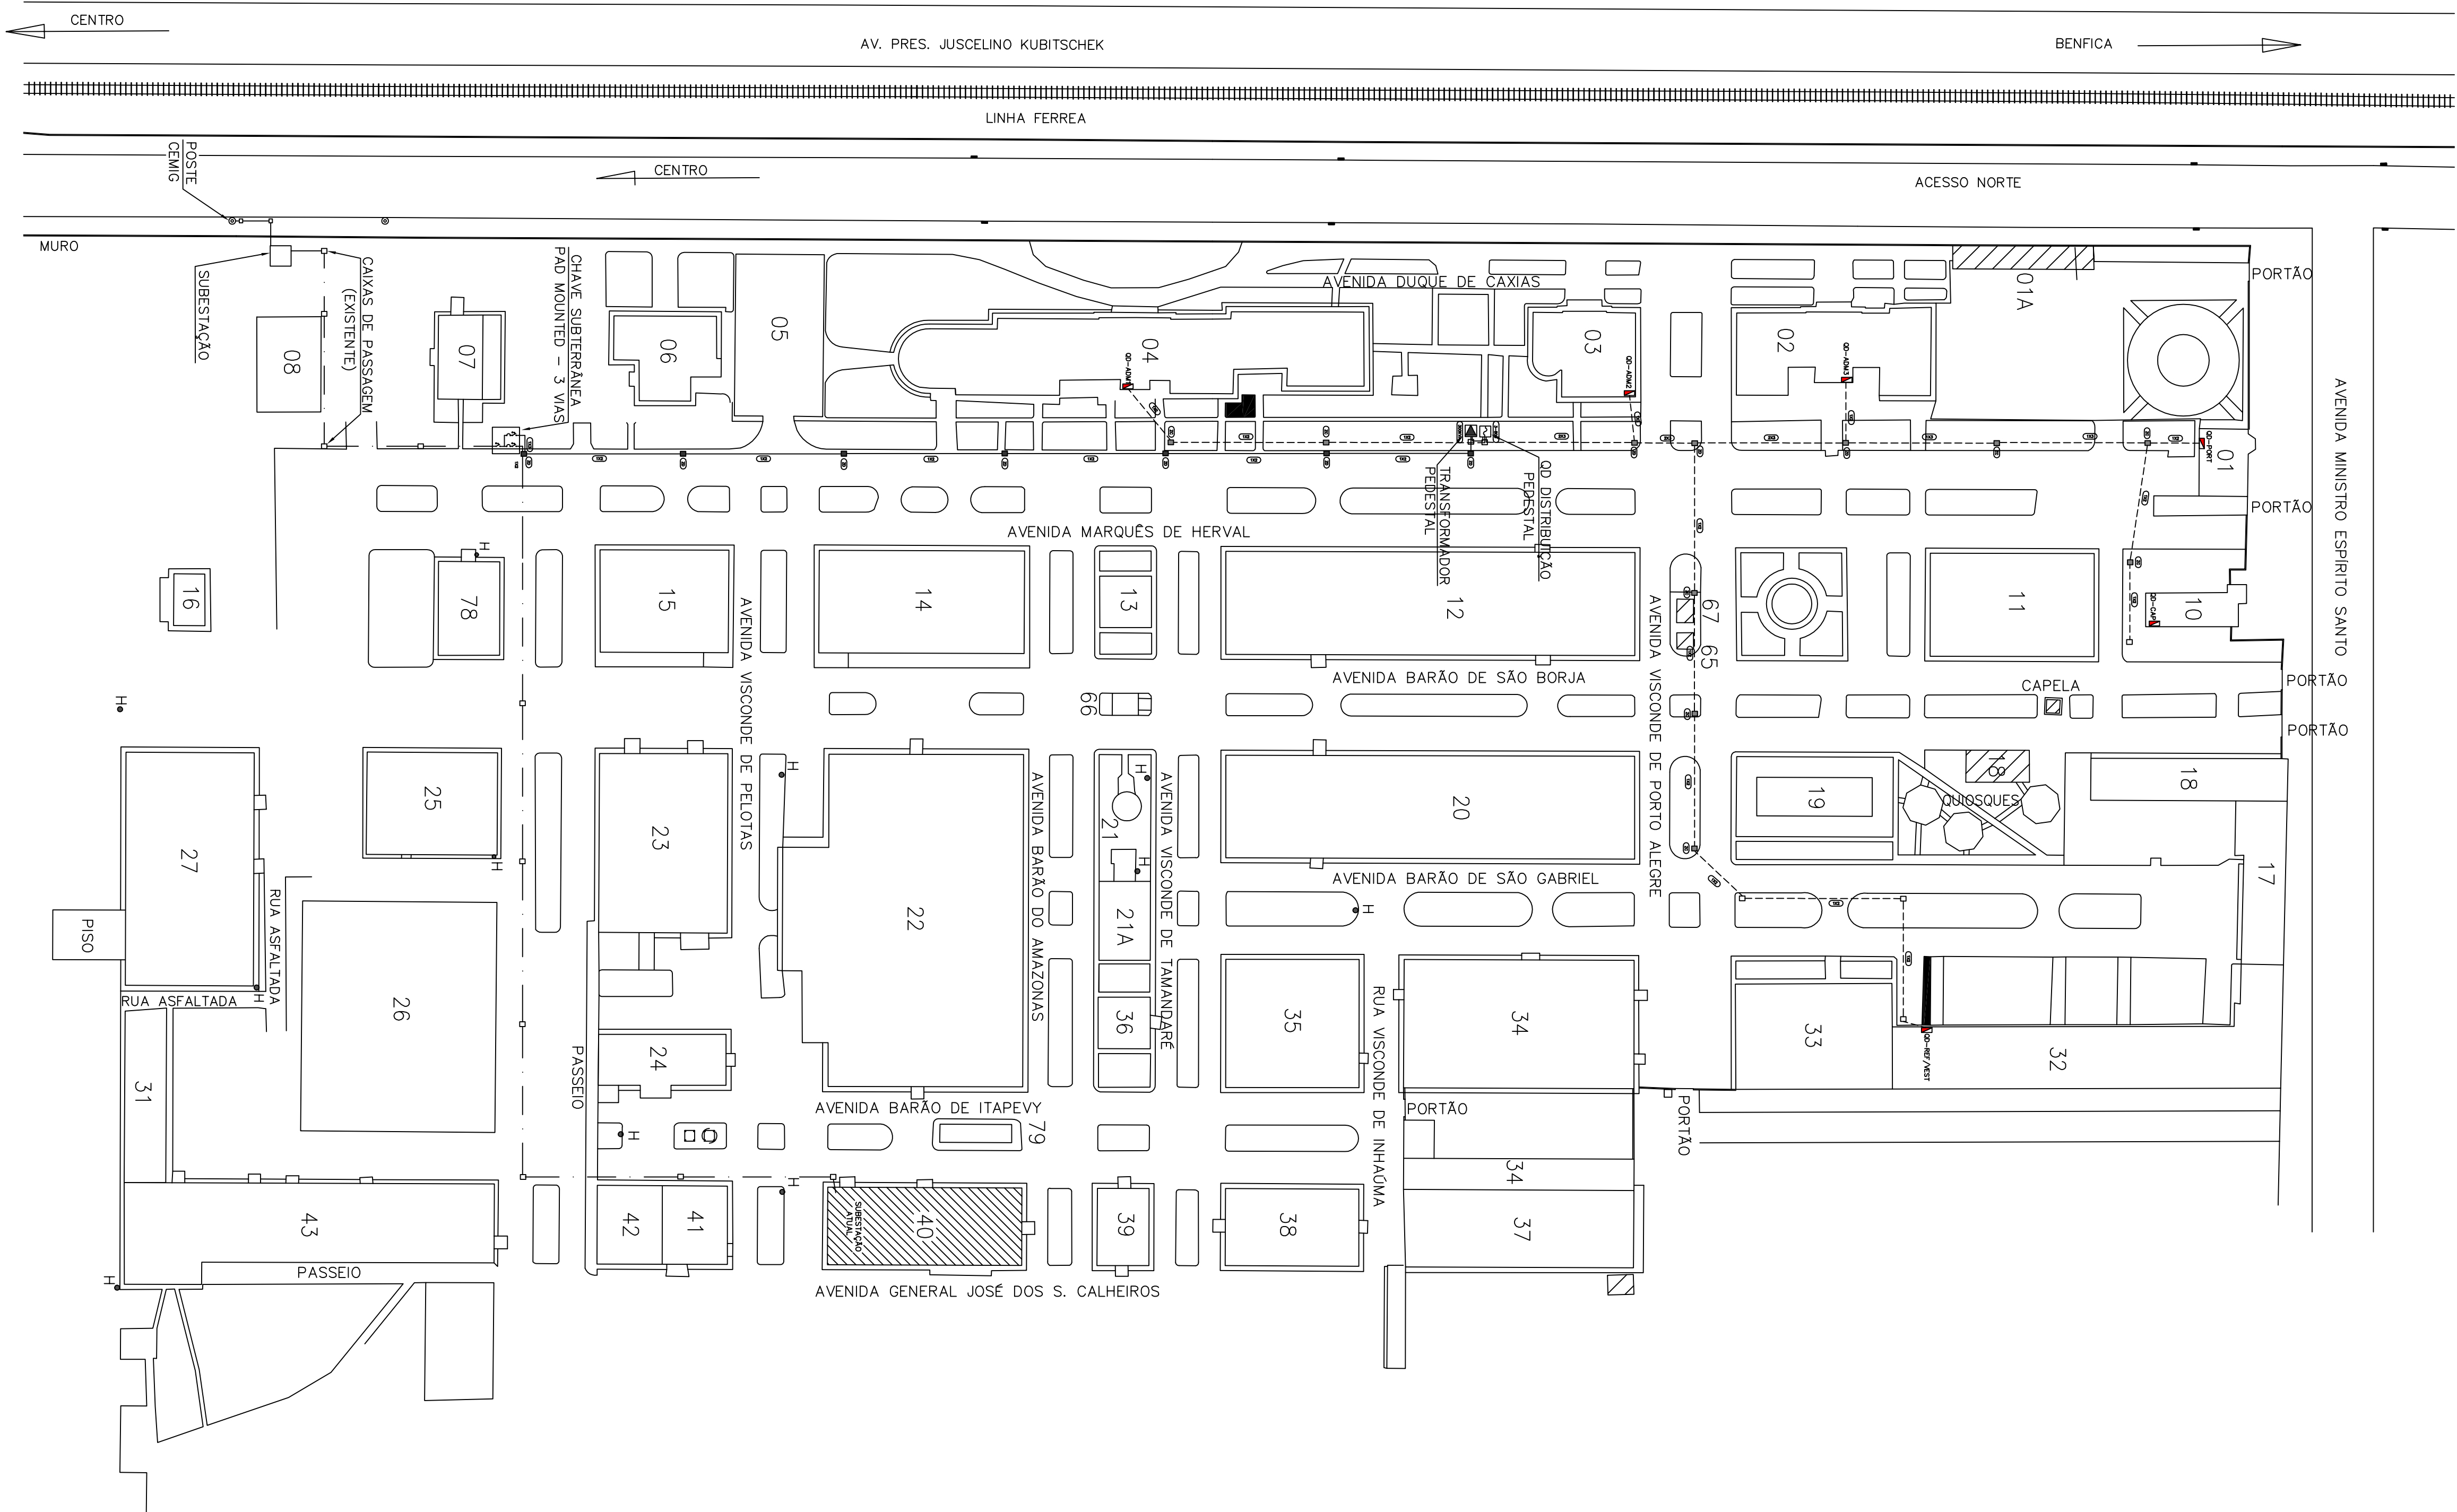

- | | |
|---|--|
|  | ELTRODUTO SUBTERRANEO PARA REDE BT (A INSTALAR) |
|  | ELTRODUTO SUBTERRANEO PARA REDE MT (A INSTALAR) |
|  | ELTRODUTO SUBTERRANEO PARA REDE MT (EXISTENTE) |
|  | ELTRODUTO SUBTERRANEO PARA REDE MT (EXISTENTE) |
|  | TRANSFORMADOR PEDESTAL 300KVA - 23,1kV/220V-127V |
|  | CAMA DE INSPEÇÃO/PASSAGEM EXISTENTE |
|  | POSTE CEMIG (EXISTENTE) |
|  | CAMA DE INSPEÇÃO/PASSAGEM A INSTALAR |
|  | QUADRO DE DISTRIBUIÇÃO (EXISTENTE) |
|  | QUADRO DE DISTRIBUIÇÃO PEDESTAL (ODP) |
|  | CHAME SUBTERRANEO 3 VIAS COM PROTEÇÃO - PADMOUNTED |

RESU.	DATA	DESCRIÇÃO	PAR.

0890C

SUBESTAÇÃO PARA A ÁREA ADMINISTRATIVA
DA IMBEL/FJF



DESCRIPÇÃO: PLANTA BOMBA GERAL - PARTE 1/1 INDUSTRIA DE MATERIAL BELLO DO BRASIL - INIBEL VINCULADA AO MINISTERIO DA DEFESA COMANDO DO EXERCITO FABRICA DE JUZE DE FORA - MG	INDUSTRIA DE MATERIAL BELLO DO BRASIL - INIBEL VINCULADA AO MINISTERIO DA DEFESA COMANDO DO EXERCITO FABRICA DE JUZE DE FORA - MG
--	---

RESPONSABLE:	DESENHO:	ESCALA:
PATRICIA MARTINS DEL PUPO	Patricia Pupo	Indicada
	APROVACAO:	DATA:
		17/03/2025

RESPONSÁVEL TÉCNICO:	FORMATO:	REVISÃO:
PATRICIA MARTINS DEL PUPO - ENG. ELETRICISTA	A0	00
	ABOLINDO:	FOLHAS:
IMBEL - GERAL	01/01	

PLANTA DE LOCALIZAÇÃO
ESCALA 1:1000
medida em metros