


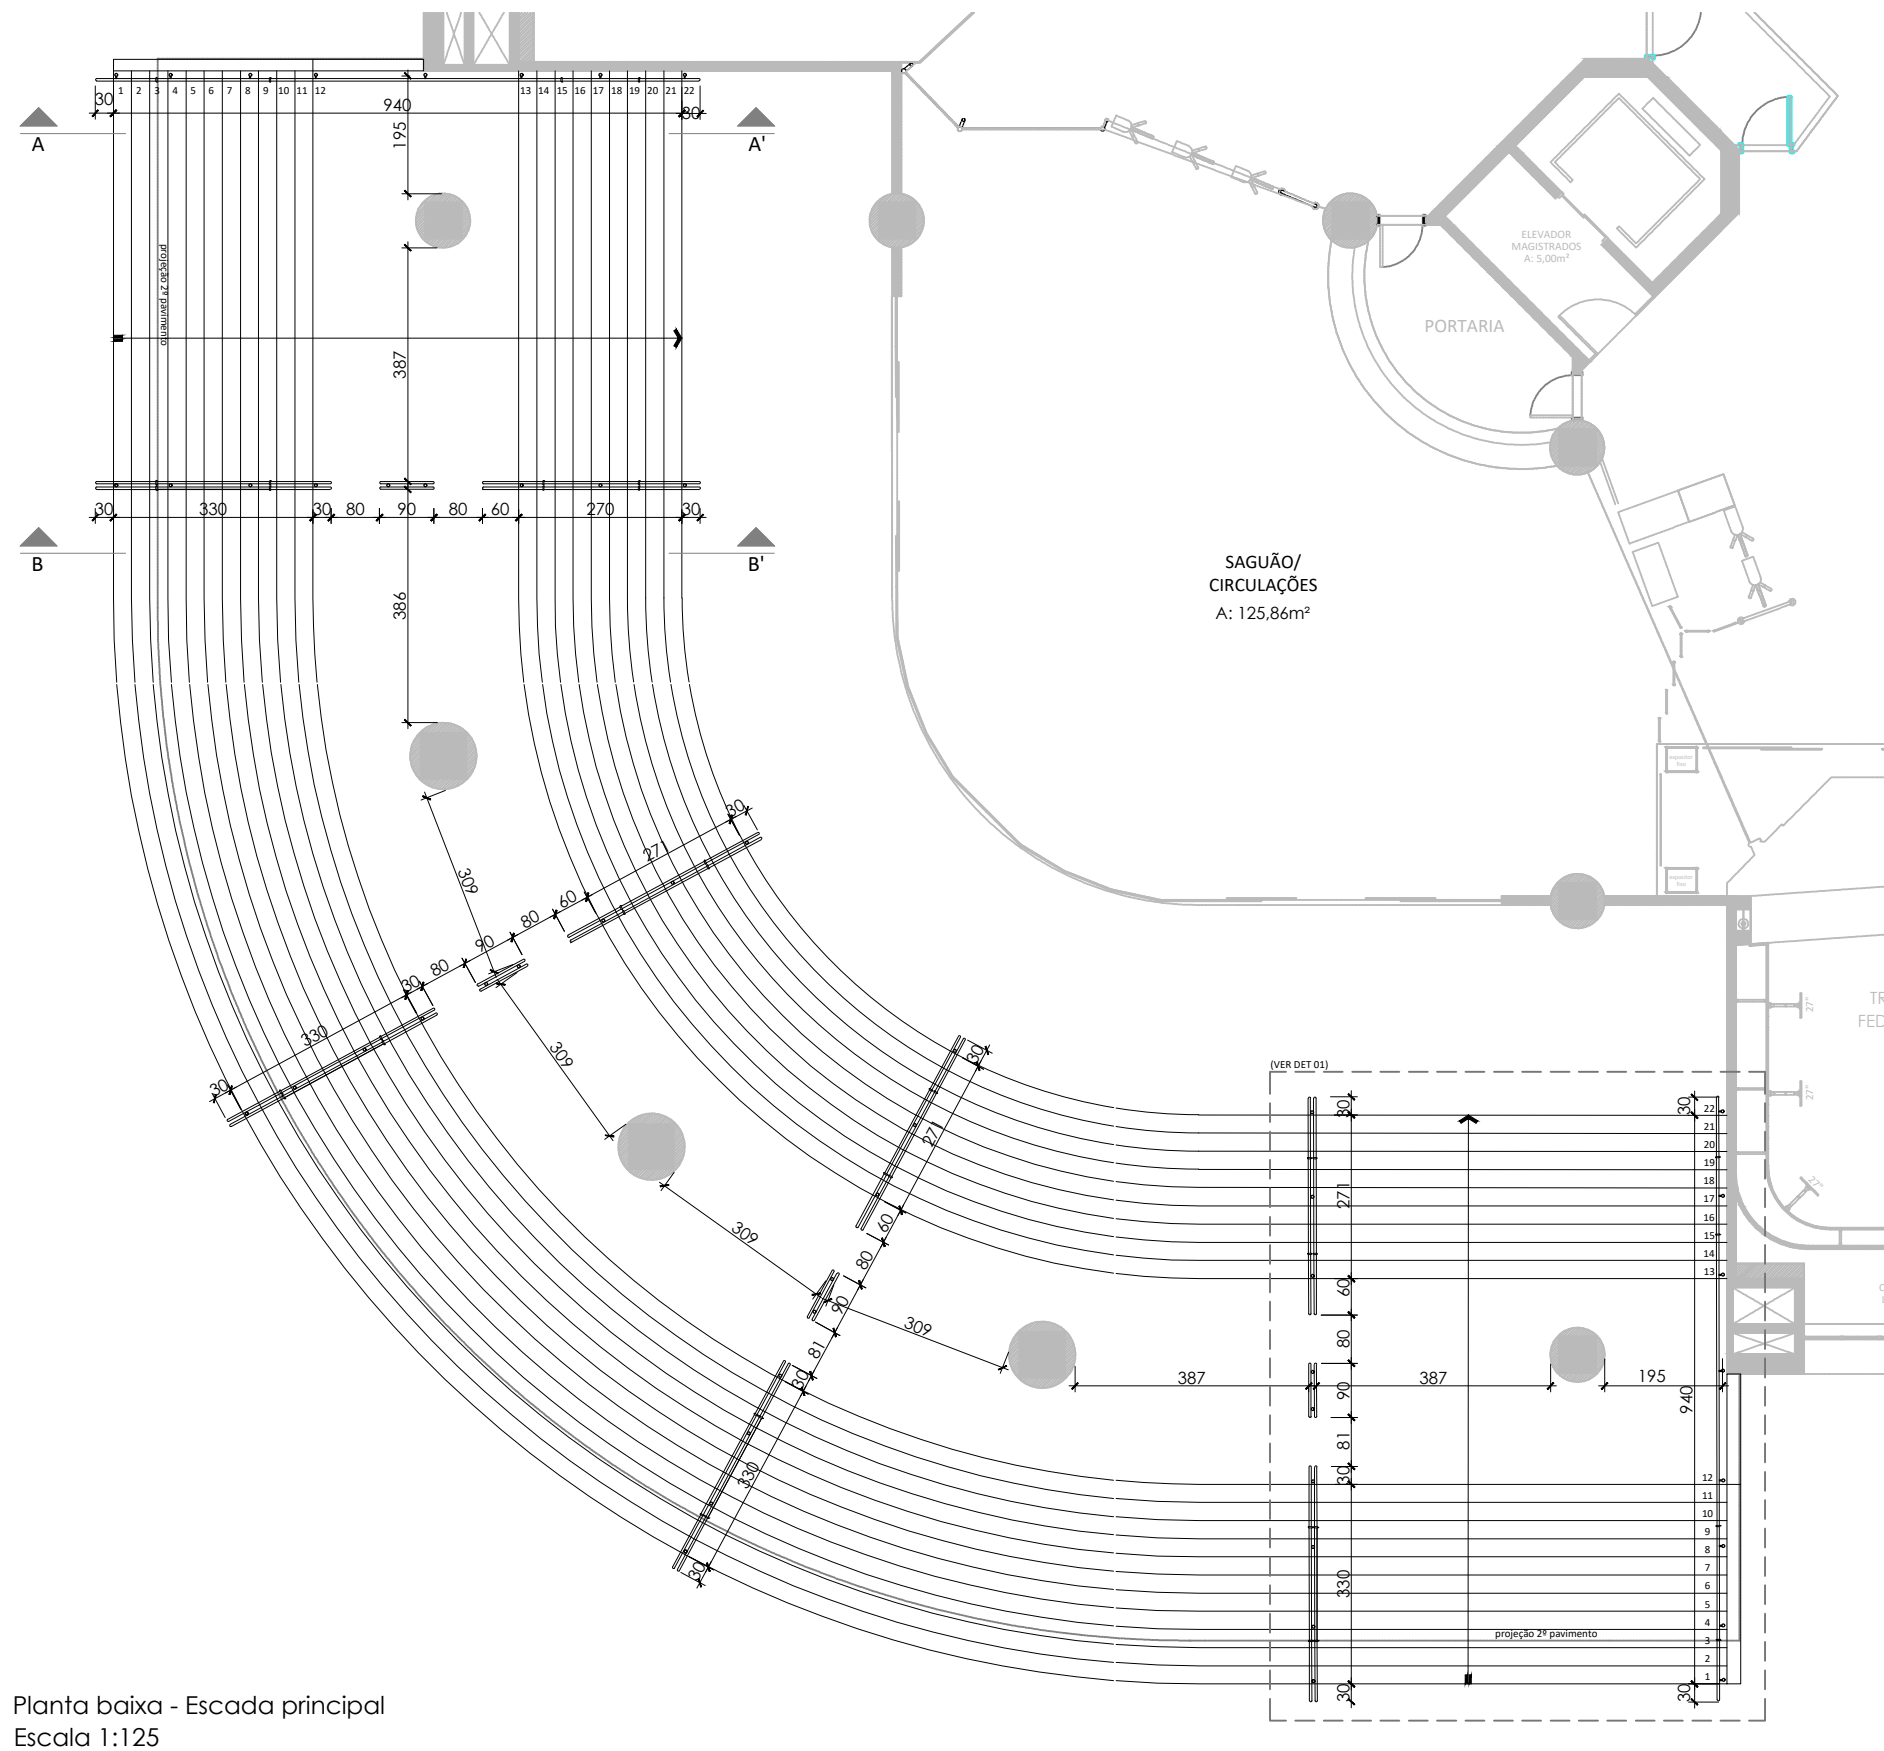


PROJETO
Corrimãos escada principal
AUTOR DO PROJETO
Arq.Elisa Bicca|Acad.Arq.Andressa Cembranel


PRANCHA
Planta baixa
ESCALA
Indicada

DATA
05/11/2025
DESENHO
TRF4 Térreo | Prédio Sede

PRANCHA
01

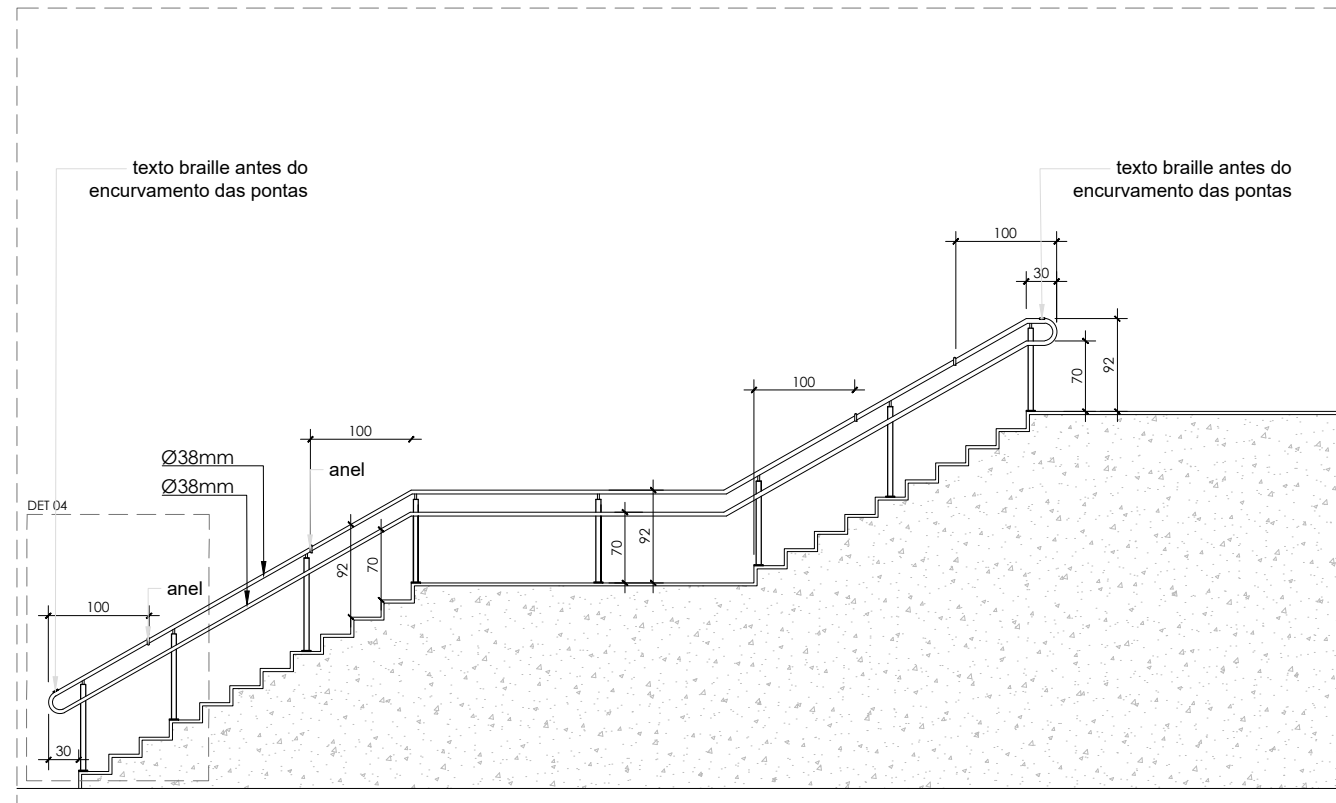

CORTE AA' | Corrimãos laterais
Escala 1:75

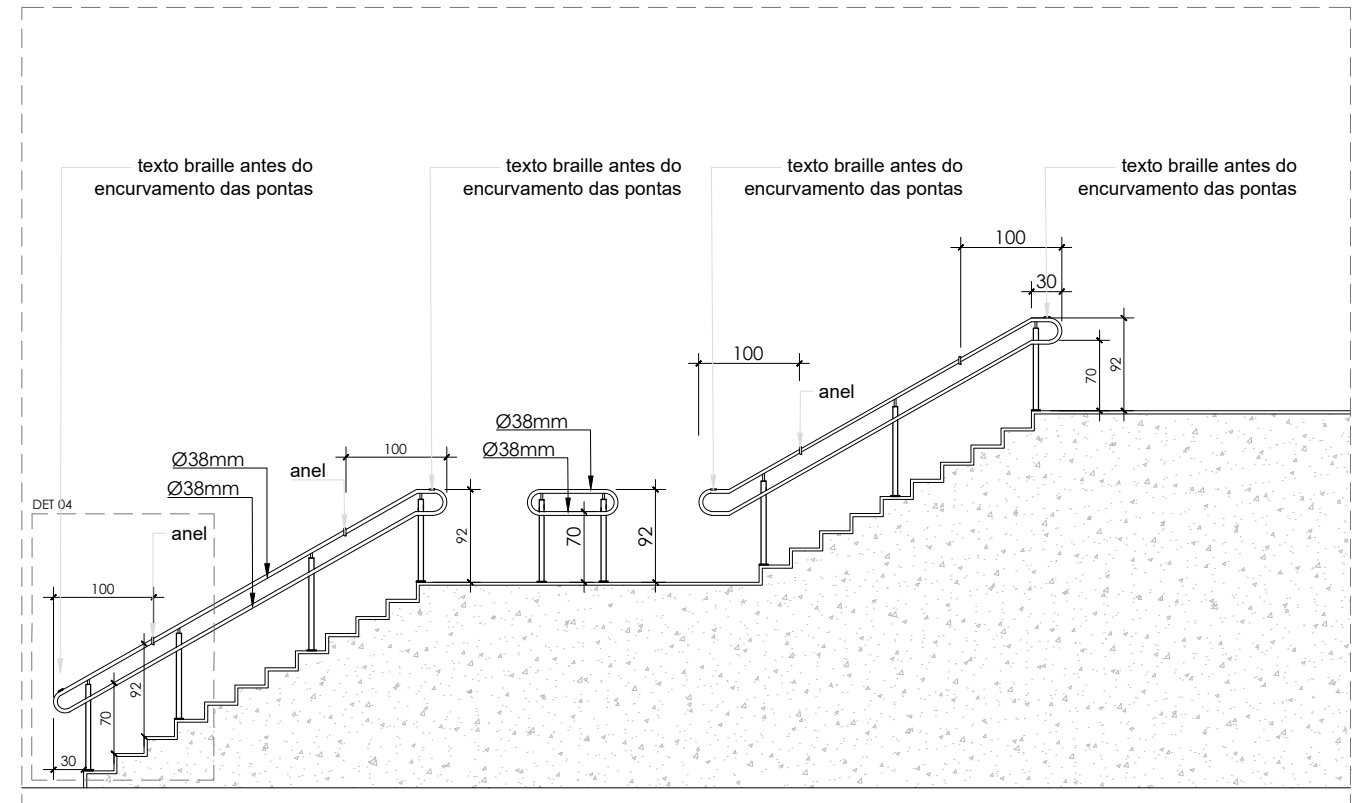

CORTE BB' | Corrimãos centrais
Escala 1:75




PROJETO
Corrimãos escada principal

AUTOR DO PROJETO
Arq.Elisa Bicca|Acad.Arq.Andressa Cembranel

PRANCHA
Cortes
ESCALA
Indicada

DATA
05/11/2025
DESENHO
TRF4 Térreo | Prédio Sede

PRANCHA
02

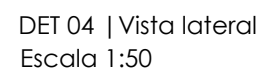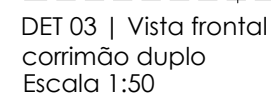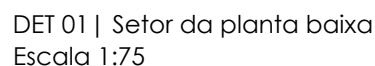

06. Os corrimãos e seus suportes (inclusive parafusos) deverão ser confeccionados em aço inoxidável 304, com acabamento polido/brilhante, adequado para uso externo.