



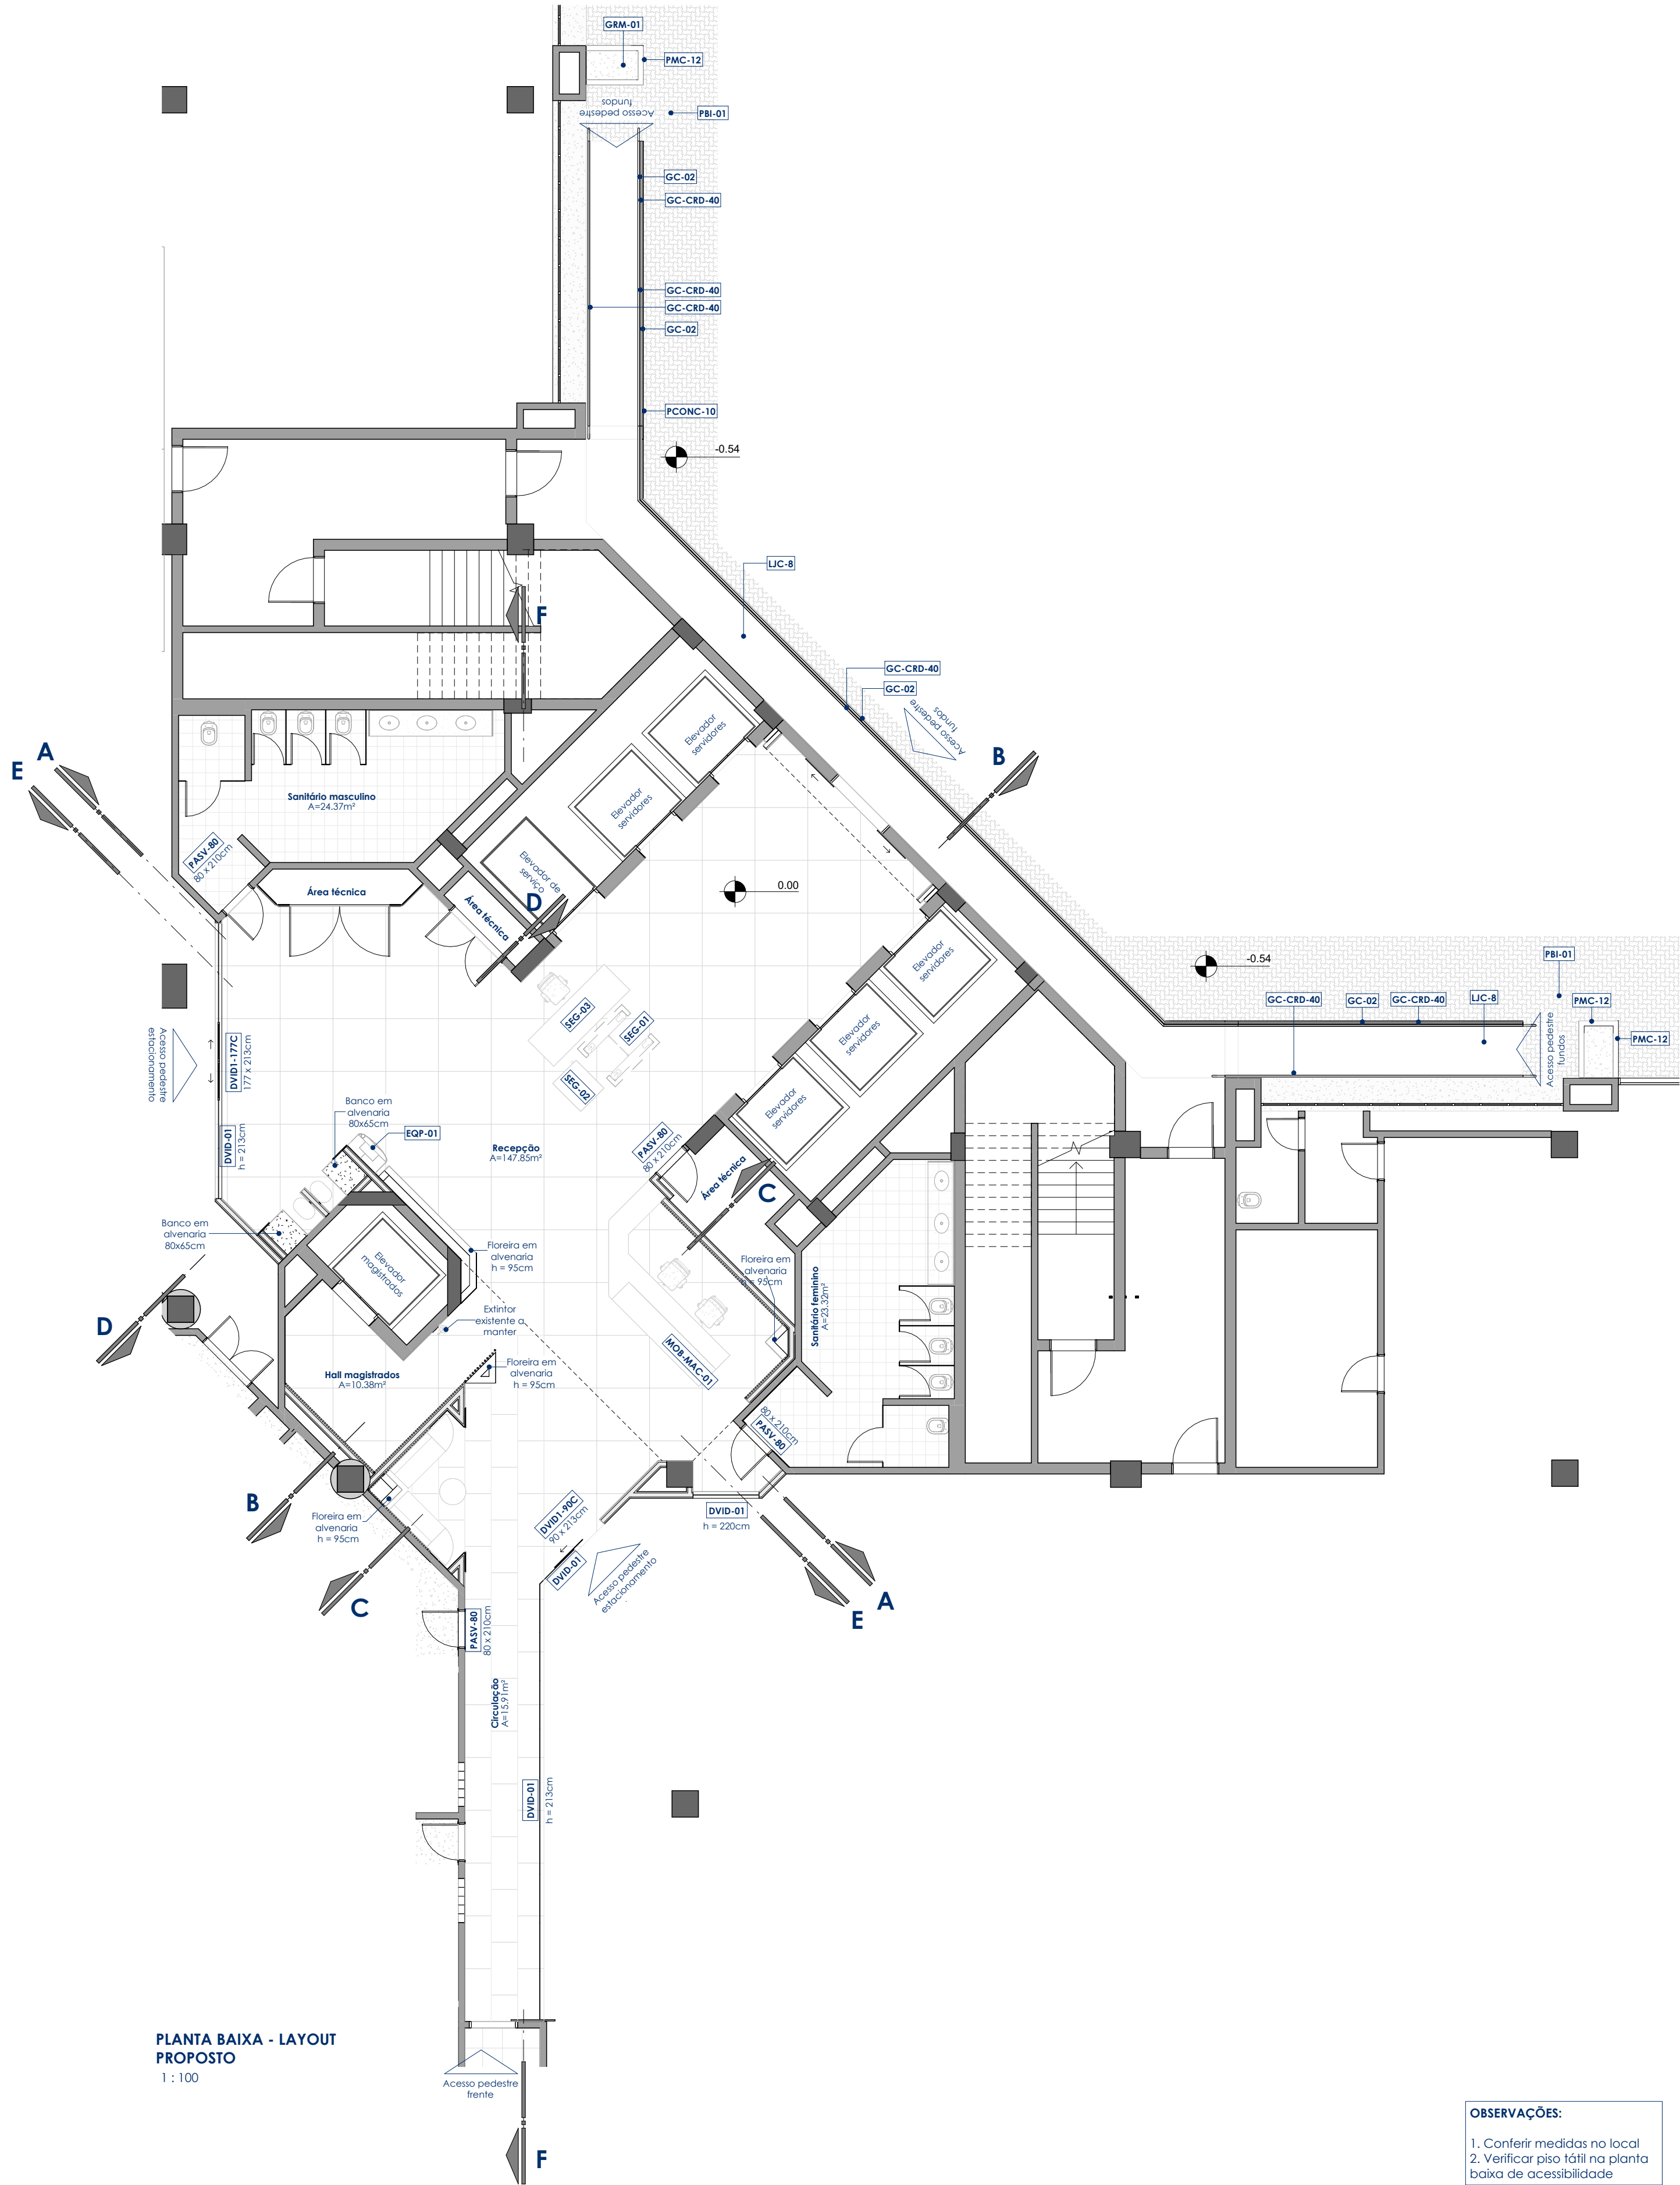

PLANTA BAIXA - LAYOUT PROPOSTO  
1 : 100

OBSERVAÇÕES:  
1. Conferir medidas no local  
2. Verificar piso tátil na planta baixa de acessibilidade

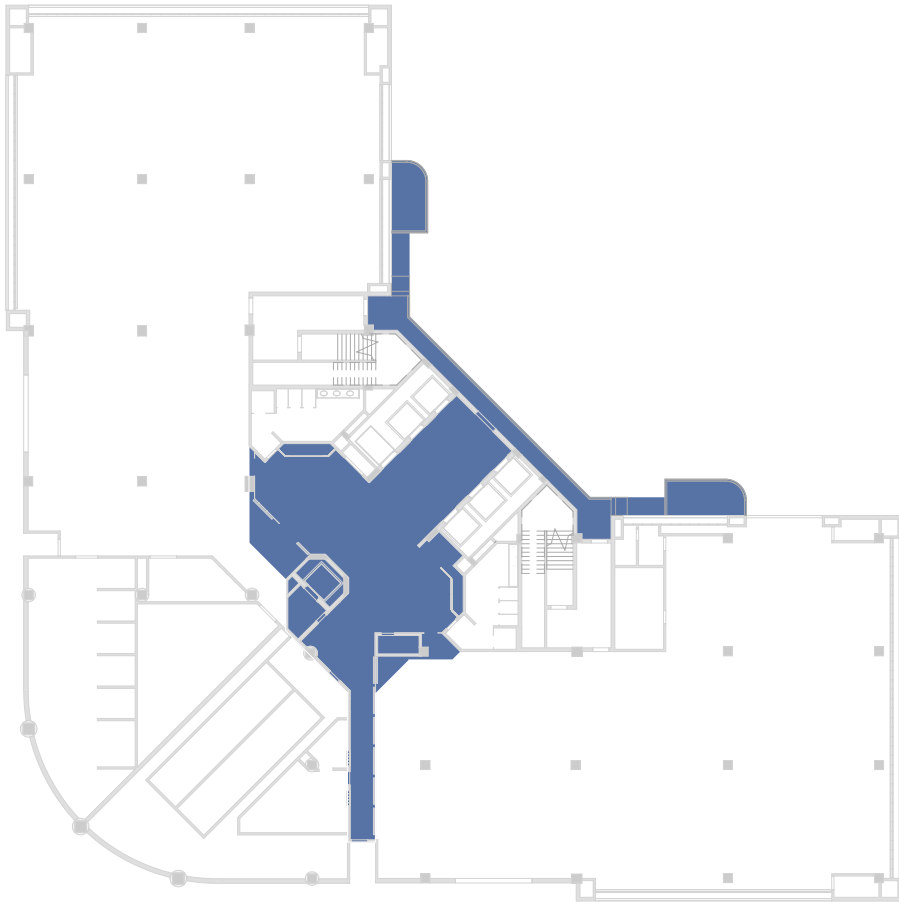

PLANTA CHAVE  
1 : 500

| TABELA DE REVISÕES |                 |            |
|--------------------|-----------------|------------|
| REV.               | CONTEUDO        | DATA       |
| 1                  | Emissão inicial | 21/03/2025 |
|                    |                 |            |
|                    |                 |            |
|   |   |                                           |  |
|---|---|-------------------------------------------|--|
| <br><b>JUSTIÇA FEDERAL</b><br>Tribunal Regional Federal da 4ª Região | <b>Tribunal Regional Federal da 4ª Região</b><br>Secretaria de Projetos, Obras e Manutenção (SPObras)<br>Núcleo de Arquitetura (NUARQ) |                                           |  |
|   | ESTABELECIMENTO   | TRF4 - Prédio Sede - Torre judicial       |  |
|   | ENDEREÇO   | Rua Otávio Francisco Caruso da Rocha, 300 |  |
|   | PROJETO   | Projeto arquitetônico de reforma interna  |  |
|   | ÁREA DE INTERVENÇÃO   | 281.4m²                                   |  |

|                 |                                                                |          |                   |
|-----------------|----------------------------------------------------------------|----------|-------------------|
| DESCRIÇÃO FOLHA | Planta Baixa - Layout proposto                                 |          | FOLHA: <b>01</b>  |
| MODELO BIM:     | Arq. Andressa Lisboa                                           | FASE:    | Projeto executivo |
| RESP. TÉCNICO:  | Luciana Medina Snel<br>Arquiteta e urbanista<br>CAU Nº A356352 | ESCALA:  | Como indicado     |
|                 |                                                                | DATA:    | 21/03/2025        |
|                 |                                                                | REVISÃO: | 1                 |




|   |   |                                           |
|---|---|-------------------------------------------|
|  <p><b>JUSTIÇA FEDERAL</b><br/>Tribunal Regional Federal da 4ª Região</p> | <p><b>Tribunal Regional Federal da 4ª Região</b><br/>Secretaria de Projetos, Obras e Manutenção (SPObras)<br/>Núcleo de Arquitetura (NUARQ)</p> |                                           |
|   | ESTABELECIMENTO   | TRF4 - Prédio Sede - Torre judiciária     |
|   | ENDEREÇO   | Rua Otávio Francisco Caruso da Rocha, 300 |
|   | PROJETO   | Projeto arquitetônico de reforma interna  |
|   | ÁREA DE INTERVENÇÃO   | 281,4m²                                   |

|                    |                                                                |                                                           |          |                   |
|--------------------|----------------------------------------------------------------|-----------------------------------------------------------|----------|-------------------|
| DESCRIÇÃO<br>FOLHA |                                                                | Planta Baixa - Situação existente e elementos temporários |          | FOLHA:            |
| MODELO BIM:        |                                                                | Arq. Andressa Lisboa                                      | FASE:    | Projeto executivo |
| RESP.<br>TÉCNICO:  | Luciana Medina Snel<br>Arquiteta e urbanista<br>CAU Nº A356352 | RESP.<br>TÉCNICO:                                         | ESCALA:  | Como indicado     |
|                    |                                                                |                                                           | DATA:    | 21/03/2025        |
|                    |                                                                |                                                           | REVISÃO: | 1                 |



|                 |                |                                                                |          |                   |
|-----------------|----------------|----------------------------------------------------------------|----------|-------------------|
| DESCRIÇÃO FOLHA |                | Planta Baixa - Obra - A demolir                                |          | FOLHA:            |
| MODELO BIM:     |                | Arq. Andressa Lisboa                                           | FASE:    | Projeto executivo |
| RESP. TÉCNICO:  | RESP. TÉCNICO: | Luciana Medina Snel<br>Arquiteta e urbanista<br>CAU N° A356352 | ESCALA:  | Como indicado     |
|                 |                |                                                                | DATA:    | 21/03/2025        |
|                 |                |                                                                | REVISÃO: | 1                 |

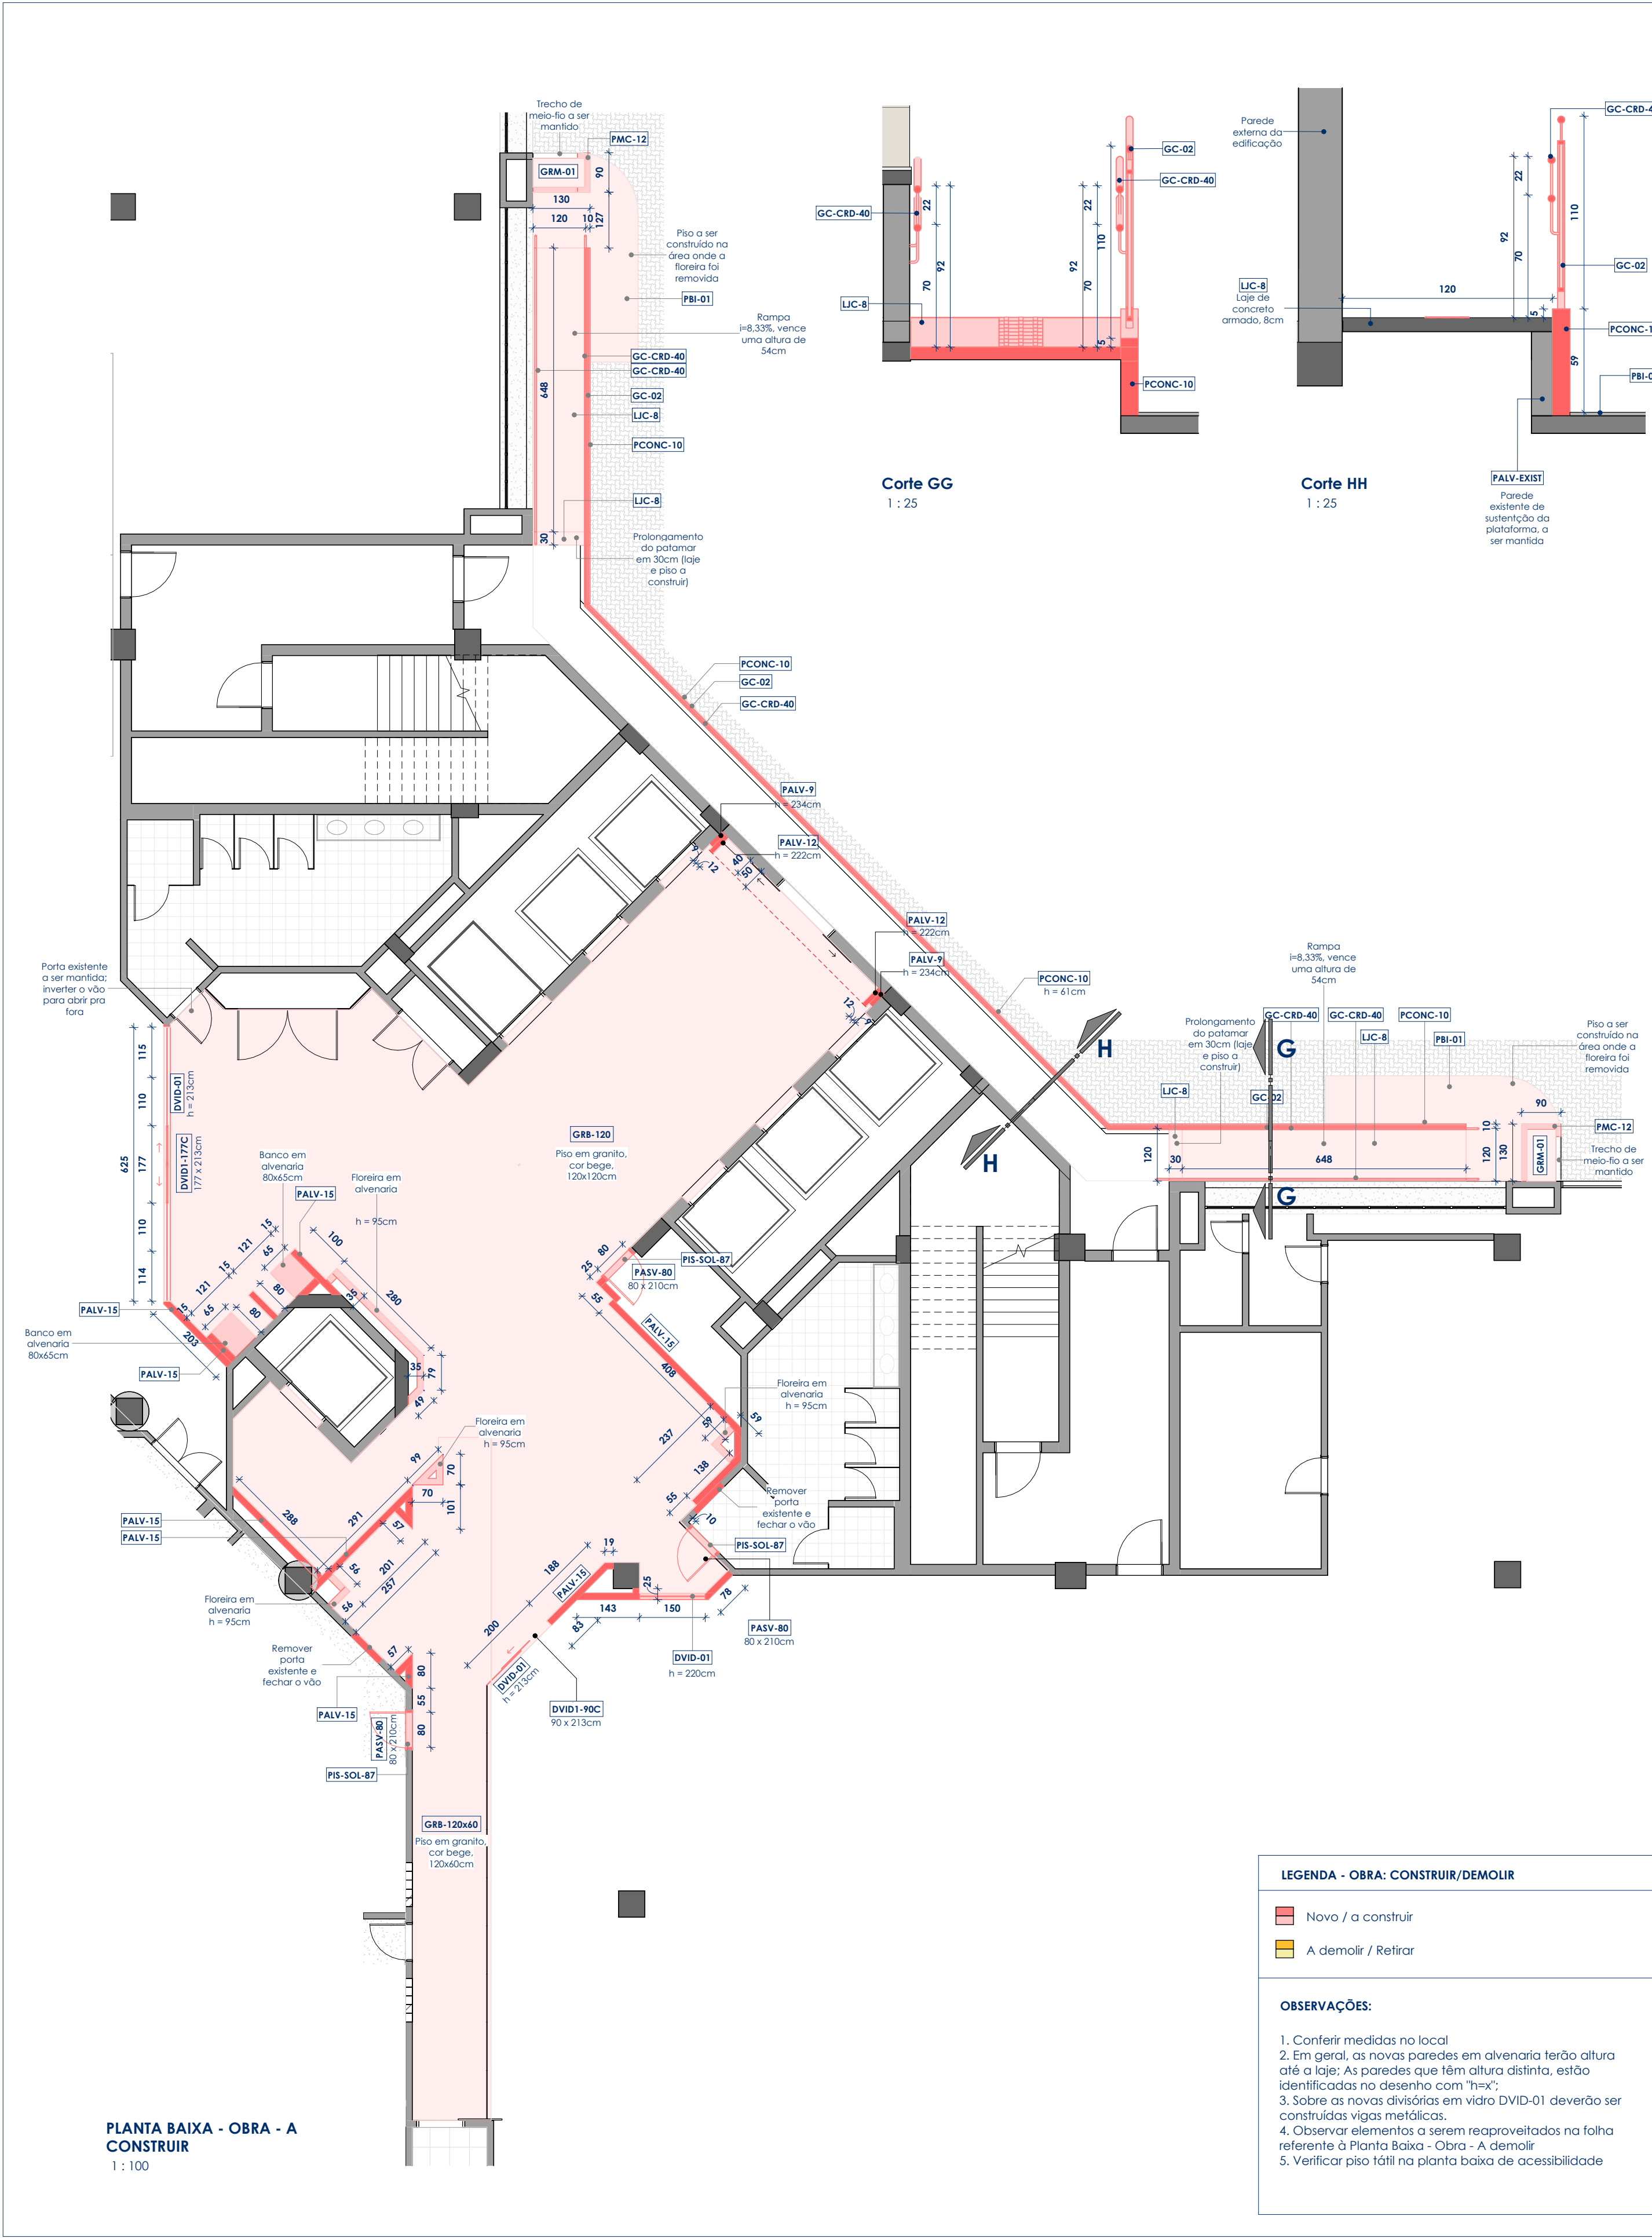

| Paredes/divisórias - A construir |   |          |                 |
|----------------------------------|---|----------|-----------------|
| Código                           | Descrição básica                                                                                      | Área     | Comprimento (m) |
| DVID-01                          | Divisória em vidro temperado estrutural autoportante                                                  | 20,9 m²  | 9,76            |
| PALV-9                           | Parede em alvenaria de blocos de concreto, sem revestimento nas laterais, espessura 9cm               | 1,9 m²   | 0,80            |
| PALV-12                          | Parede em alvenaria de blocos de concreto, revestimento argamassado em apenas um lado, espessura 12cm | 2,2 m²   | 1,00            |
| PALV-15                          | Parede em alvenaria de blocos de concreto, revestimento argamassado em ambos os lados, espessura 15cm | 117,7 m² | 43,41           |
| PCONC-10                         | Parede em concreto, espessura 10cm                                                                    | 16,8 m²  | 49,47           |
| PMC-12                           | Perfil pré-moldado de concreto para meio-fio                                                          | 0,8 m²   | 4,49            |

| Pisos - A construir |                                      |                                                     |          |
|---------------------|--------------------------------------|-----------------------------------------------------|----------|
| Código              | Descrição básica                     | Especificação técnica                               | Área     |
| GRB-120             | Piso em granito, cor bege, 120x120cm | Placas de granito amarelo arabesco, espessura 1,5cm | 148,5 m² |
| GRB-120x60          | Piso em granito, cor bege, 120x60cm  | Placas de granito amarelo arabesco, espessura 1,5cm | 31,7 m²  |
| GRM-01              | Área vegetada em floreira            | Conforme padrão existente                           | 1,6 m²   |
| PBI-01              | Piso bloco intertravado              | Conforme padrão existente                           | 13,6 m²  |

| Portas - A construir |                                                            |       |         |        |
|----------------------|------------------------------------------------------------|-------|---------|--------|
| Código               | Descrição básica                                           | Qtde. | Largura | Altura |
| DVID1-90C            | Porta para DVID-01, simples de correr, 90x213cm            | 1     | 90      | 213    |
| DVID1-177C           | Porta para DVID-01, dupla de correr, 177x210cm             | 1     | 177     | 213    |
| PASV-80              | Porta simples de abrir, venezianada, em alumínio, 80x210cm | 3     | 80      | 210    |

| Revestimentos (paredes) - A construir |                                                                      |                       |   |         |
|---------------------------------------|----------------------------------------------------------------------|-----------------------|---|---------|
| Código                                | Descrição básica                                                     | Especificação técnica | Modelo de referência   | Área    |
| PNT-01                                | Pintura em tinta látex acrílica, cor cinza claro                     |                       | Produto equivalente ou tecnicamente superior a tinta cor "prata pura", marca Suvinil                                            | 48,1 m² |
| PNT-02                                | Pintura em tinta látex acrílica, cor cinza médio                     |                       | Produto equivalente ou tecnicamente superior a tinta cor "concha do mar", marca Suvinil                                         | 77,7 m² |
| PNT-03                                | Pintura em tinta látex acrílica, cor cinza escuro                    |                       | Produto equivalente ou tecnicamente superior a tinta cor "cimento moderno", marca Suvinil                                       | 21,1 m² |
| RCB-20                                | Revestimento cerâmico 20x20cm, cor branco gelo, acabamento acetinado |                       | Produto equivalente ou tecnicamente superior ao revestimento "Strufaldi Gelo" para o revestimento e rejunte "Quartzolit Branco" | 5,8 m²  |
| REV-01                                | Revestimento em granito, cor preta                                   | Granito verde ubatuba |   | 2,2 m²  |

| Lajes - A construir |                              |   |         |         |
|---------------------|------------------------------|---|---------|---------|
| Código              | Descrição básica             | Especificação técnica                                                                               | Área    | Volume  |
| LJC-8               | Laje de concreto armado, 8cm | Laje de concreto armado com 8cm de espessura, com acabamento superficial texturizado antiderrapante | 17,7 m² | 1,41 m³ |


| Guarda-corpos a construir |                                                                                   |                                                                                    |                 |
|---------------------------|-----------------------------------------------------------------------------------|------------------------------------------------------------------------------------|-----------------|
| Código                    | Descrição básica                                                                  | Especificação técnica                                                              | Comprimento (m) |
| GC-02                     | Guarda-corpo metálico com perfis verticais, cor marrom                            | Perfis em aço galvanizado, com pintura em esmalte sintético, acetinado, cor marrom | 33,18           |
| GC-CRD-40                 | Corrimão duplo, em duas alturas, 70 e 92cm, com perfil tubular de 40m, cor marrom | Perfis em aço galvanizado, com pintura em esmalte sintético, acetinado, cor marrom | 46,58           |

| Soleiras - A construir |                                        |                                  |       |
|------------------------|----------------------------------------|----------------------------------|-------|
| Código                 | Descrição básica                       | Especificação técnica            | Qtde. |
| PIS-SOL-87             | Soleira em granito, cor preta, 87x15cm | Soleira em granito verde ubatuba | 3     |


| TABELA DE REVISÕES |          |      |
|--------------------|----------|------|
| REV.               | CONTEUDO | DATA |
|                    |          |      |
|                    |          |      |
|   |   |                                           |
|---|---|-------------------------------------------|
| <br><b>JUSTIÇA FEDERAL</b><br>Tribunal Regional Federal da 4ª Região | <b>Tribunal Regional Federal da 4ª Região</b><br>Secretaria de Projetos, Obras e Manutenção (SPObras)<br>Núcleo de Arquitetura (NUARQ) |                                           |
|   | ESTABELECIMENTO   | TRF4 - Prédio Sede - Torre judicial       |
|   | ENDEREÇO   | Rua Otávio Francisco Caruso da Rocha, 300 |
|   | PROJETO   | Projeto arquitetônico de reforma interna  |
|   | ÁREA DE INTERVENÇÃO   | 281,4m²                                   |


|                    |                                                                |          |                     |
|--------------------|----------------------------------------------------------------|----------|---------------------|
| DESCRIÇÃO<br>FOLHA | Planta Baixa - Obra - A construir                              |          | FOLHA:<br><b>04</b> |
| MODELO BIM:        | Arq. Andressa Lisboa                                           | FASE:    | Projeto executivo   |
| RESP. TÉCNICO:     | Luciana Medina Snel<br>Arquiteta e urbanista<br>CAU Nº A356352 | ESCALA:  | Como indicado       |
|                    |                                                                | DATA:    | 21/03/2025          |
|                    |                                                                | REVISÃO: |                     |
|                    |                                                                |          | <b>14</b>           |

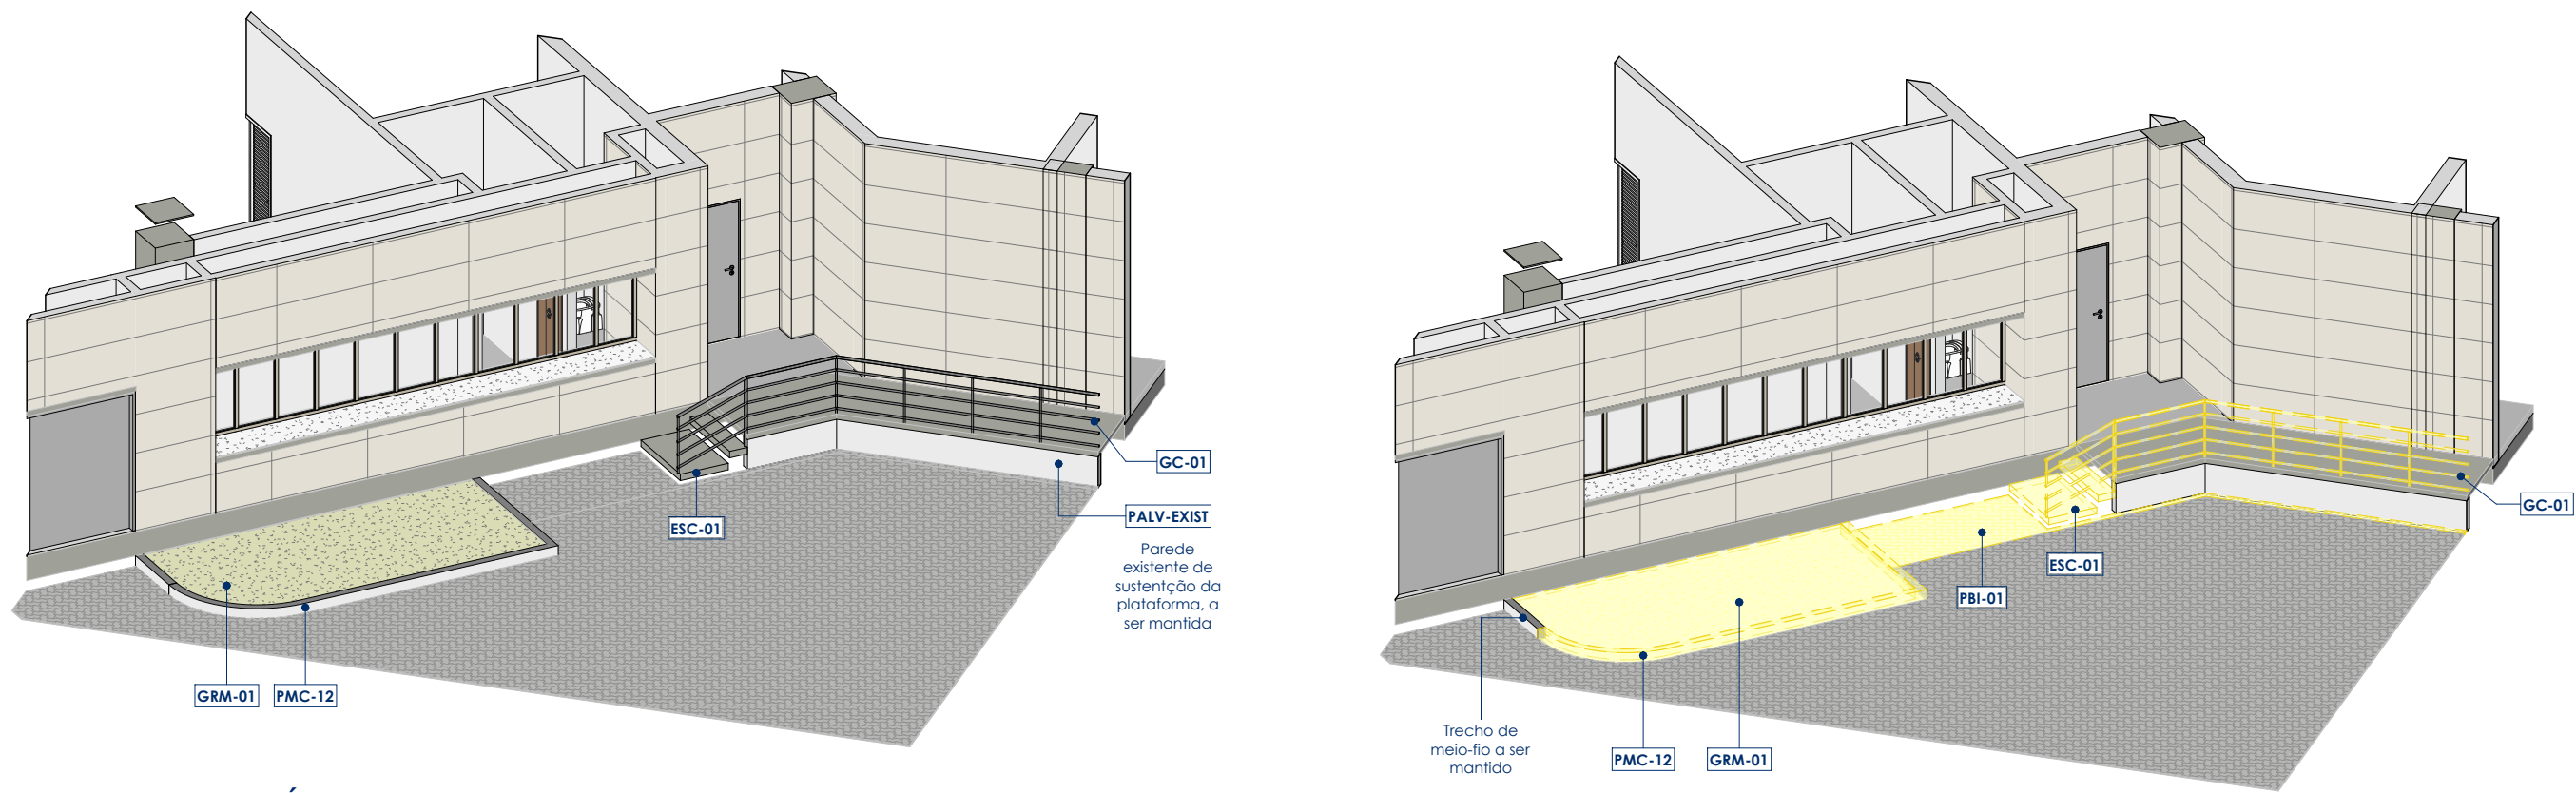


Detalhe 3D - Obra - Área externa - 01 - Existente

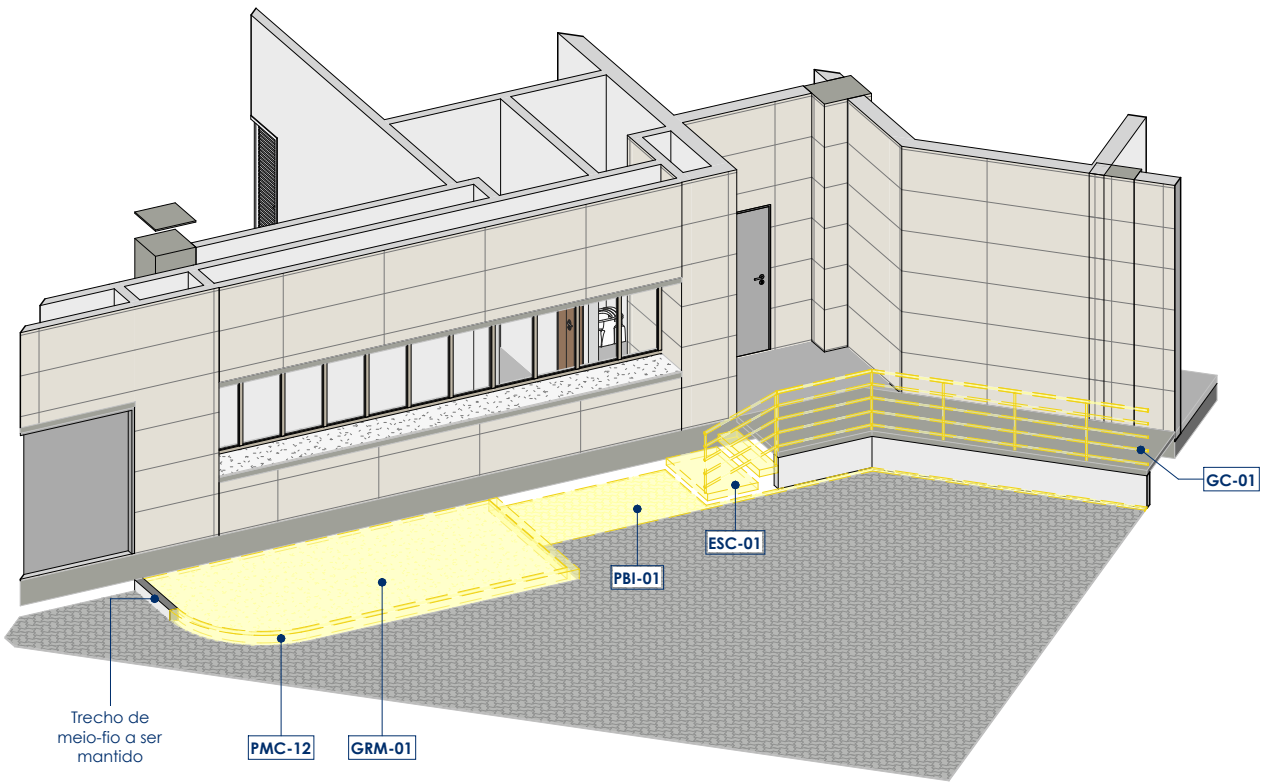

Detalhe 3D - Obra - Área externa - 02 - A demolir

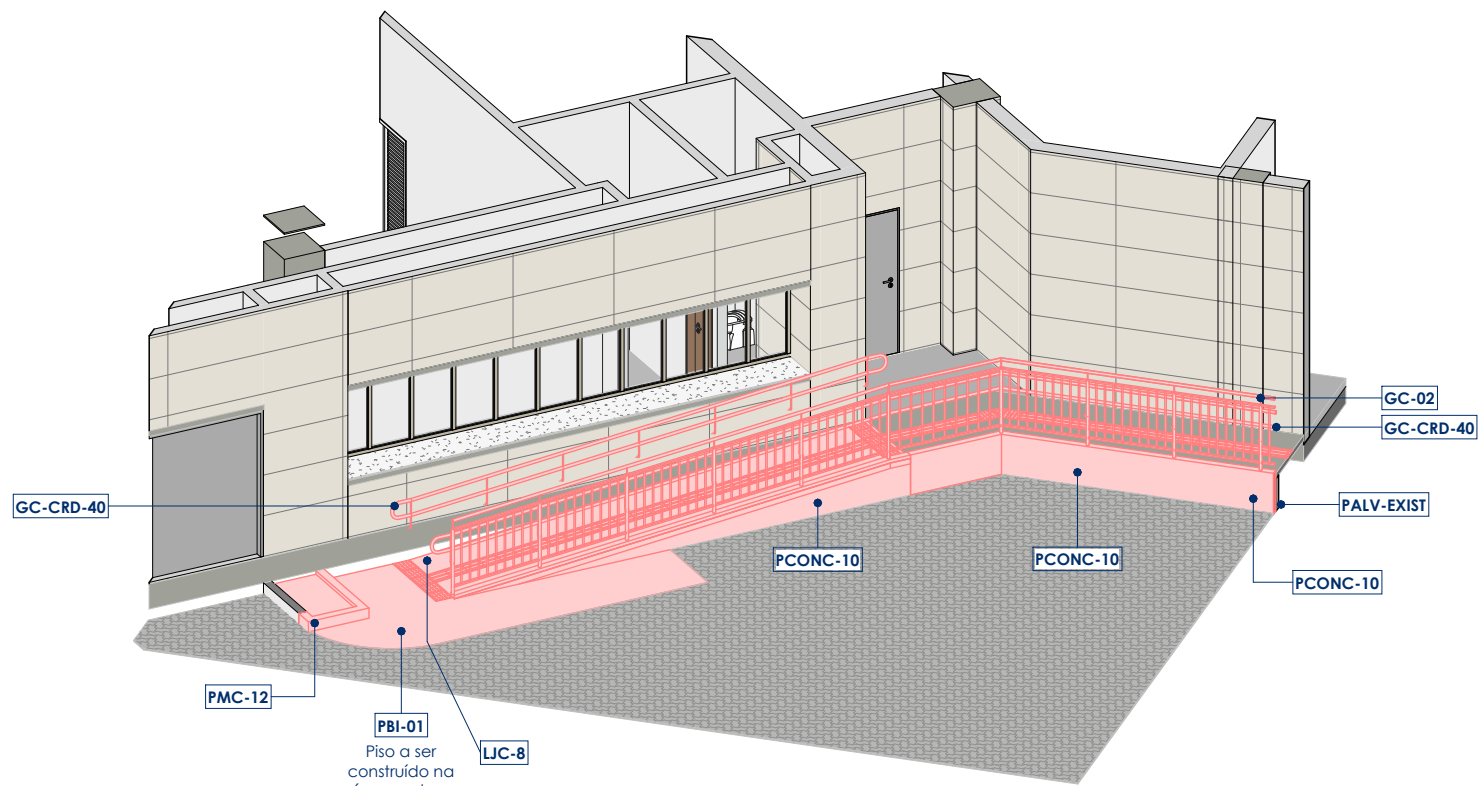

Detalhe 3D - Obra - Área externa - 03 - A construir


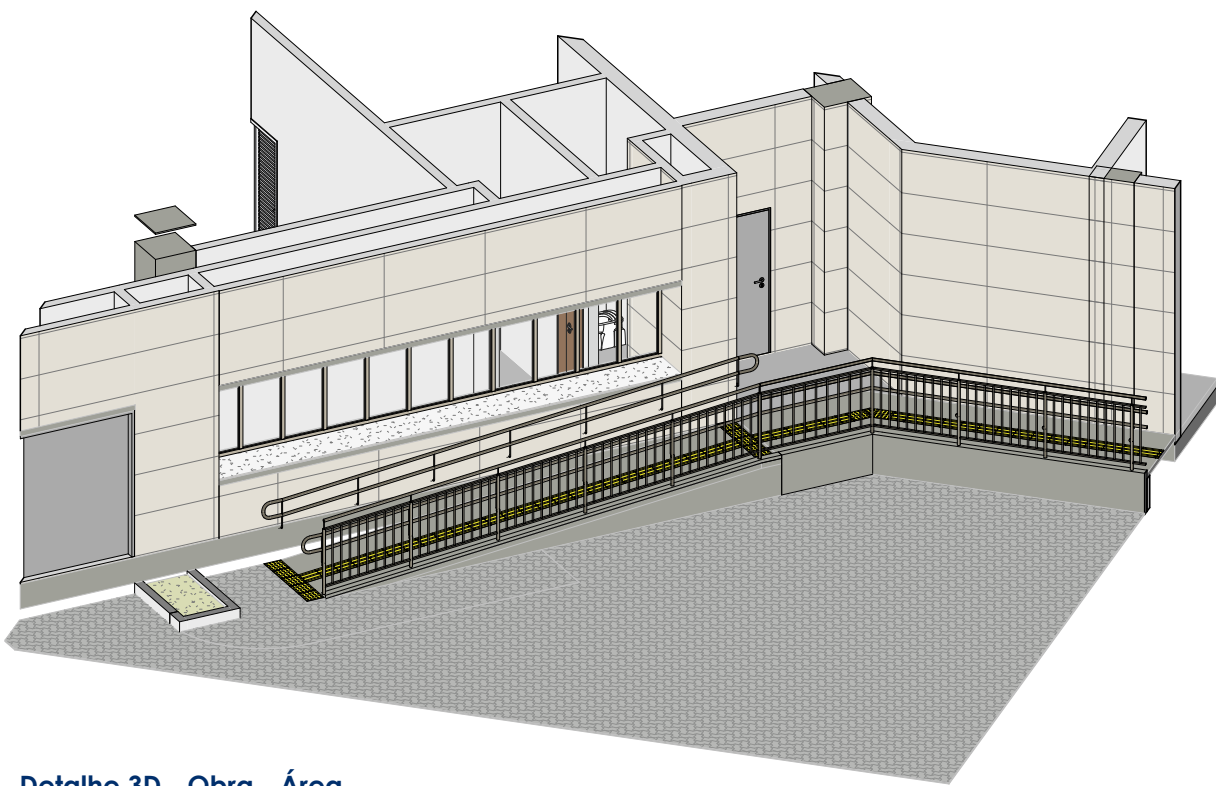


Detalhe 3D - Obra - Área externa - 04 - Projeto final

GC-02

VISTA FRONTAL  
Exemplificação  
de instalação  
do GC-02

Espaçamento  
entre postes  
principais:  
120cm de eixo  
a eixo;

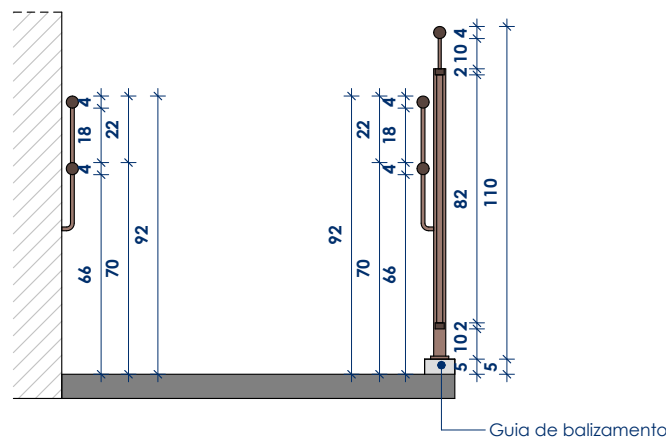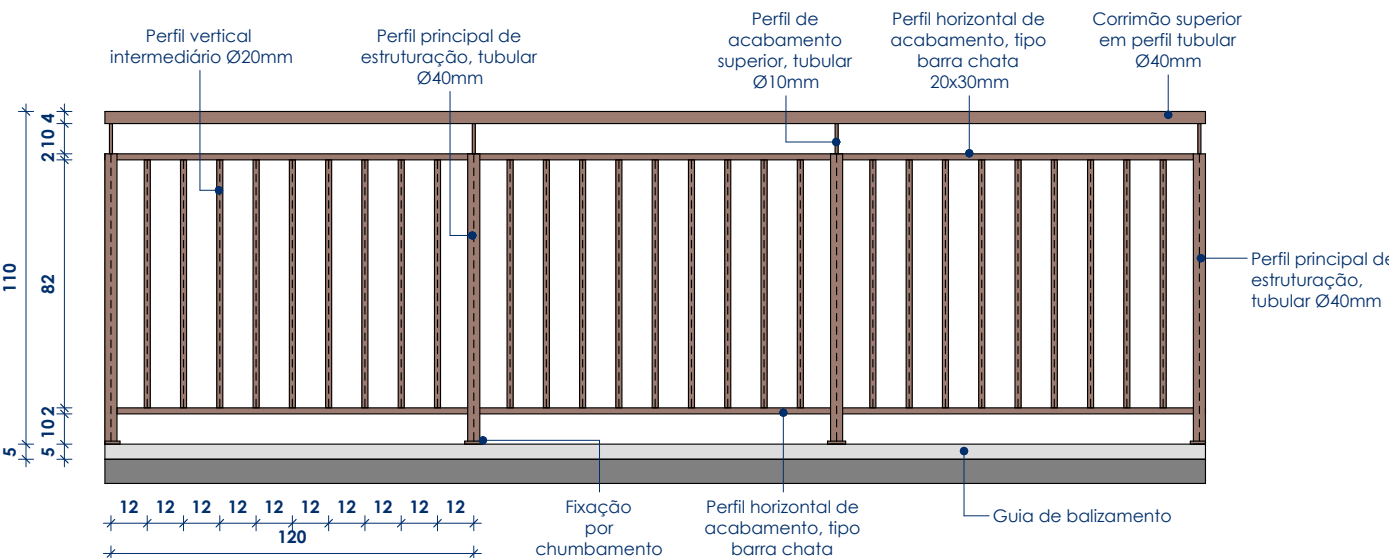



Detalhamento -  
Guarda-corpos e corrimãos

1 : 25

Verificar descrição básica e  
especificação técnica na tabela  
referente aos Guarda-corpos.

GC-CRD-40



VISTA FRONTAL  
Exemplificação  
de instalação  
integrada com  
o GC-02

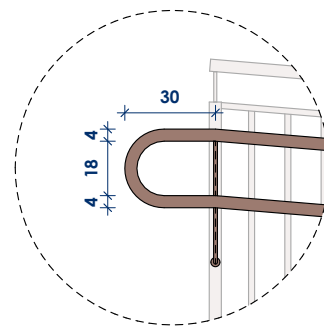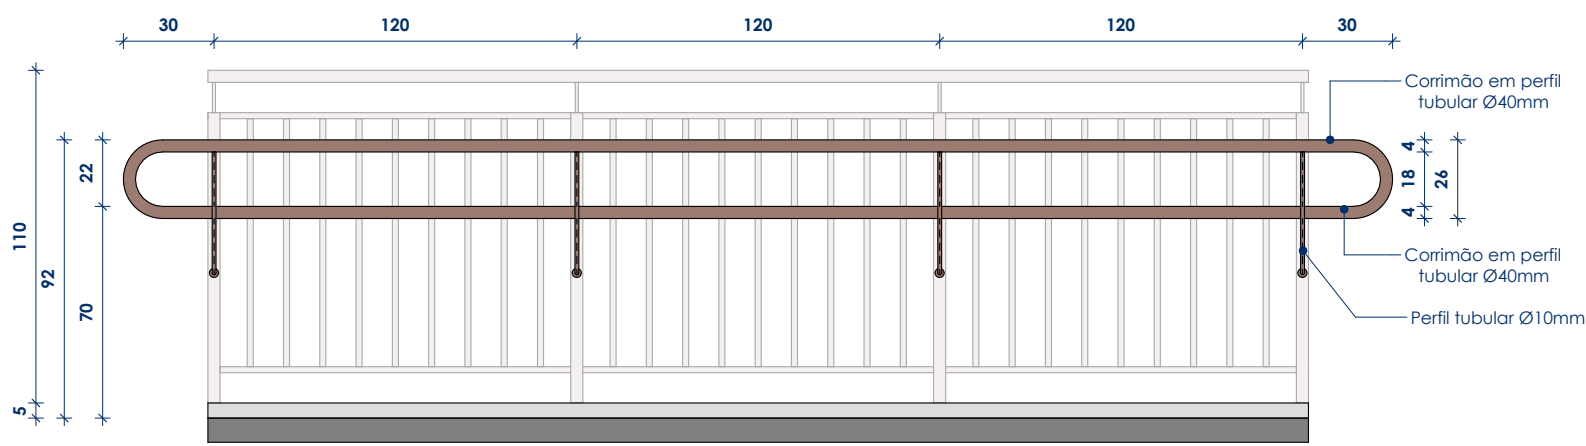

Exemplificação do  
prolongamento do  
corrimão GC-CRD-40 no  
topo da rampa

GC-CRD-40

VISTA FRONTAL  
Exemplificação  
de instalação  
na parede

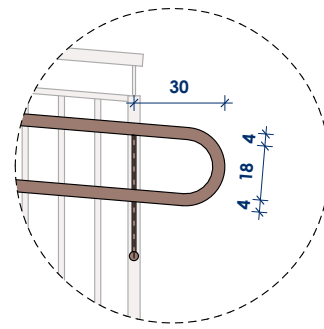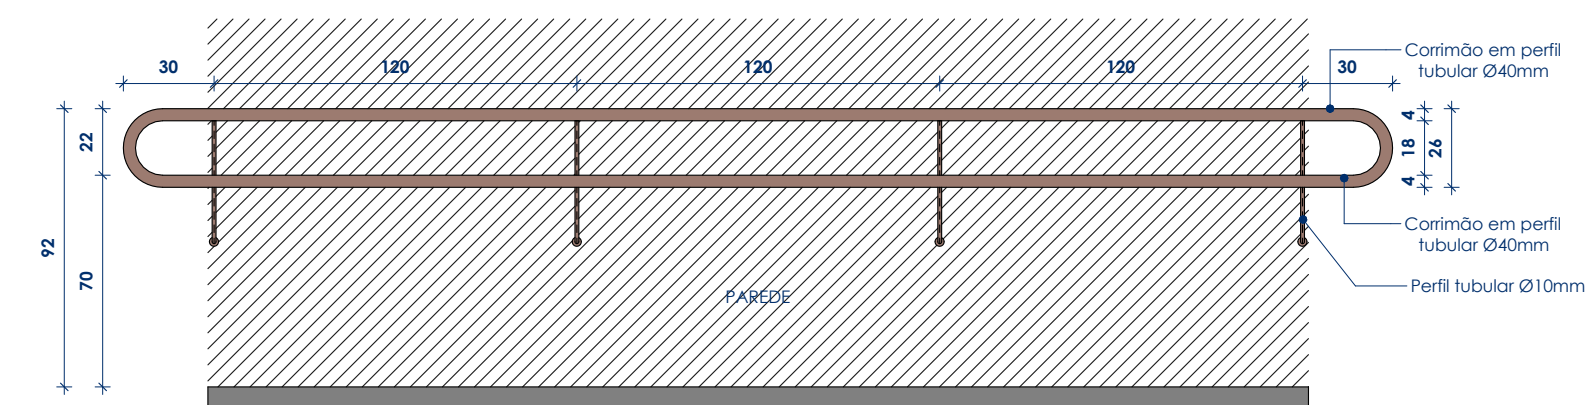

Exemplificação do  
prolongamento do  
corrimão GC-CRD-40 na  
base da rampa

| Guarda-corpos a construir |                                                                                   |                                                                                    |                 |
|---------------------------|-----------------------------------------------------------------------------------|------------------------------------------------------------------------------------|-----------------|
| Código                    | Descrição básica                                                                  | Especificação técnica                                                              | Comprimento (m) |
| GC-02                     | Guarda-corpo metálico com perfis verticais, cor marrom                            | Perfis em aço galvanizado, com pintura em esmalte sintético, acetinado, cor marrom | 33,18           |
| GC-CRD-40                 | Corimão duplo, em duas alturas, 70 e 92cm, com perfil tubular de 40mm, cor marrom | Perfis em aço galvanizado, com pintura em esmalte sintético, acetinado, cor marrom | 46,58           |

| Lajes - A construir |                              |   |         |         |
|---------------------|------------------------------|---|---------|---------|
| Código              | Descrição básica             | Especificação técnica                                                                               | Área    | Volume  |
| LJC-8               | Laje de concreto armado, 8cm | Laje de concreto armado com 8cm de espessura, com acabamento superficial texturizado antiderrapante | 17,7 m² | 1,41 m³ |

| Acessibilidade - Piso tátil - A construir |                                                                                 |          |
|-------------------------------------------|---------------------------------------------------------------------------------|----------|
| Código                                    | Especificação técnica                                                           | Contagem |
| Placa de concordância 45°                 |                                                                                 |          |
| PTA-PCA-C                                 | Piso tátil de alerta em placa cimentícia, cor amarela, peça de concordância 45° | 2        |
| PTA-PMS-C                                 | Piso tátil de alerta, metálico, de sobrepor, peça de concordância 45°           | 3        |
| Placa inteira                             |                                                                                 |          |
| PTA-PCA-25                                | Piso tátil de alerta em placa cimentícia, cor amarela, 25x25cm                  | 37       |
| PTA-PMS-25                                | Piso tátil de alerta, metálico, de sobrepor, 25x25cm                            | 129      |
| PTD-PCA-25                                | Piso tátil direcional em placa cimentícia, cor amarela, 25x25cm                 | 125      |
| PTD-PMS-25                                | Piso tátil direcional, metálico, de sobrepor, 25x25cm                           | 148      |
| Placa recortada                           |                                                                                 |          |
| PTA-PCA-R                                 | Piso tátil de alerta em placa cimentícia, cor amarela, 25x25cm                  | 5        |
| PTD-PCA-R                                 | Piso tátil direcional em placa cimentícia, cor amarela, 25x25cm                 | 3        |
| PTD-PMS-R                                 | Piso tátil direcional, metálico, de sobrepor, 25x25cm                           | 5        |

| Paredes/divisórias - A construir |   |          |                 |
|----------------------------------|---|----------|-----------------|
| Código                           | Descrição básica                                                                                      | Área     | Comprimento (m) |
| DVID-01                          | Divisória em vidro temperado estrutural autoportante                                                  | 20,9 m²  | 9,76            |
| PALV-9                           | Parede em alvenaria de blocos de concreto, sem revestimento nas laterais, espessura 9cm               | 1,9 m²   | 0,80            |
| PALV-12                          | Parede em alvenaria de blocos de concreto, revestimento argamassado em apenas um lado, espessura 12cm | 2,2 m²   | 1,00            |
| PALV-15                          | Parede em alvenaria de blocos de concreto, revestimento argamassado em ambos os lados, espessura 15cm | 117,7 m² | 43,41           |
| PCONC-10                         | Parede em concreto, espessura 10cm                                                                    | 16,8 m²  | 49,47           |
| PMC-12                           | Perfil pré-moldado de concreto para meio-fio                                                          | 0,8 m²   | 4,49            |

| Pisos - A construir |                                      |                                                     |          |
|---------------------|--------------------------------------|-----------------------------------------------------|----------|
| Código              | Descrição básica                     | Especificação técnica                               | Área     |
| GRB-120             | Piso em granito, cor bege, 120x120cm | Placas de granito amarelo arabesco, espessura 1,5cm | 148,5 m² |
| GRB-120x60          | Piso em granito, cor bege, 120x60cm  | Placas de granito amarelo arabesco, espessura 1,5cm | 31,7 m²  |
| GRM-01              | Área vegetada em floreia             | Conforme padrão existente                           | 1,6 m²   |
| PBI-01              | Piso bloco intertravado              | Conforme padrão existente                           | 13,6 m²  |

| Guarda-corpos a demolir |                        |                 |
|-------------------------|------------------------|-----------------|
| Código                  | Descrição básica       | Comprimento (m) |
| GC-01                   | Guarda-corpo existente | 22,22           |

| Escadas - A demolir |                    |                          |
|---------------------|--------------------|--------------------------|
| Código              | Descrição básica   | Volume estimado concreto |
| ESC-01              | Escada em concreto | 0,13m³                   |
| ESC-01              | Escada em concreto | 0,15m³                   |

| Pisos - A demolir |                                   |          |
|-------------------|-----------------------------------|----------|
| Código            | Descrição básica                  | Área     |
| GRM-01            | Área vegetada em floreia          | 21,3 m²  |
| PBI-01            | Piso bloco intertravado           | 9,2 m²   |
| PVN-03            | Piso vinílico em manta, cor preta | 168,9 m² |

| TABELA DE REVISÕES |                 |            |
|--------------------|-----------------|------------|
| REV.               | CONTEUDO        | DATA       |
| 1                  | Emissão inicial | 21/03/2025 |
|                    |                 |            |
|                    |                 |            |
JUSTIÇA FEDERAL

Tribunal Regional Federal da 4ª Região


Tribunal Regional Federal da 4ª Região

Secretaria de Projetos, Obras e Manutenção (SPObras)

Núcleo de Arquitetura (NUARQ)

|                     |                                           |
|---------------------|-------------------------------------------|
| ESTABELECIMENTO     | TRF4 - Prédio Sede - Torre judicial       |
| ENDEREÇO            | Rua Otávio Francisco Caruso da Rocha, 300 |
| PROJETO             | Projeto arquitetônico de reforma interna  |
| ÁREA DE INTERVENÇÃO | 281,4m²                                   |

|                    |                                                                |          |                     |
|--------------------|----------------------------------------------------------------|----------|---------------------|
| DESCRIÇÃO<br>FOLHA | Detalhamento - Obra - Área externa                             |          | FOLHA:<br><b>05</b> |
| MODELO BIM:        | Arq. Andressa Lisboa                                           | FASE:    | Projeto executivo   |
| RESP. TÉCNICO:     | Luciana Medina Snel<br>Arquiteta e urbanista<br>CAU Nº A356352 | ESCALA:  | 1 : 25              |
|                    |                                                                | DATA:    | 21/03/2025          |
|                    |                                                                | REVISÃO: | 1                   |

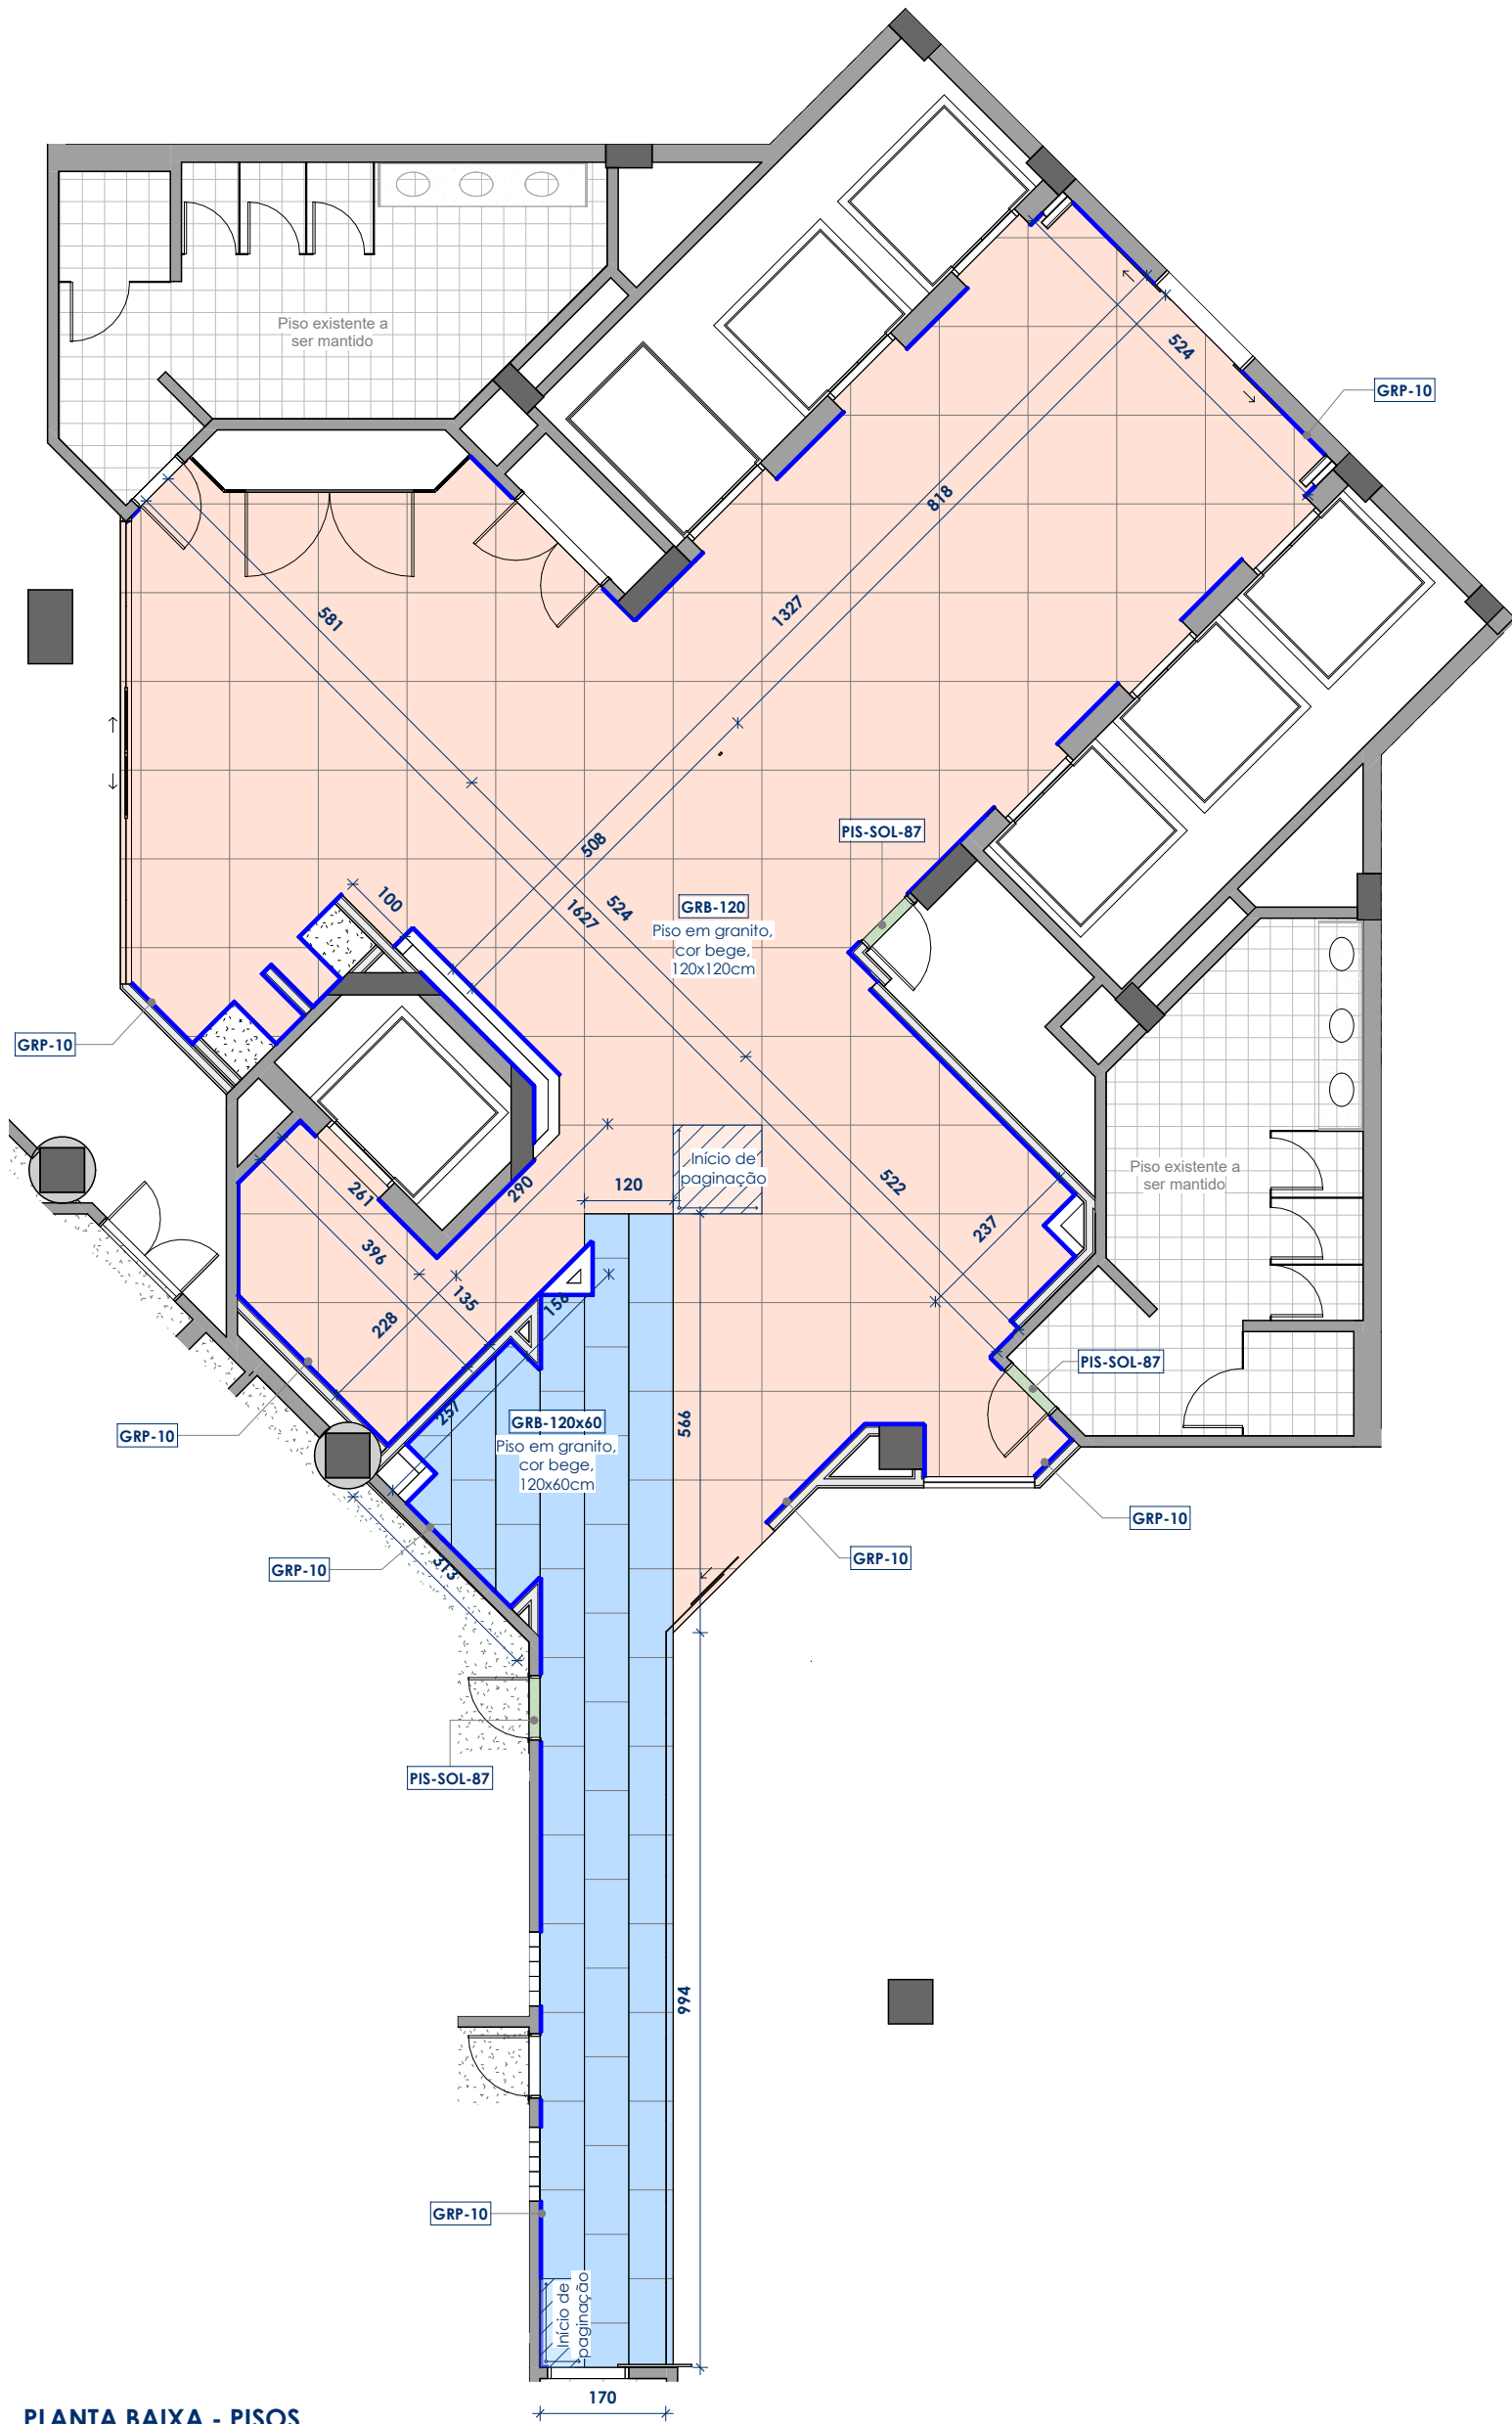

PLANTA BAIXA - PISOS,  
SOLEIRAS E RODAPÉS  
1 : 100

- OBSERVAÇÕES:**
- 1. Conferir medidas no local
  - 2. Respeitar os alinhamentos e interfaces entre os dois tipos de pisos
  - 3. Verificar pisos da área externa na planta baixa a construir
  - 4. Verificar piso tátil na planta baixa de acessibilidade

| Pisos - A construir |                                      |                                                     |          |
|---------------------|--------------------------------------|-----------------------------------------------------|----------|
| Código              | Descrição básica                     | Especificação técnica                               | Área     |
| GRB-120             | Piso em granito, cor bege, 120x120cm | Placas de granito amarelo arabesco, espessura 1,5cm | 148.5 m² |
| GRB-120x60          | Piso em granito, cor bege, 120x60cm  | Placas de granito amarelo arabesco, espessura 1,5cm | 31.7 m²  |
| GRM-01              | Área vegetada em floreira            | Conforme padrão existente                           | 1.6 m²   |
| PBI-01              | Piso bloco intertravado              | Conforme padrão existente                           | 13.6 m²  |


| Rodapés - A construir |                                    |                       |                 |
|-----------------------|------------------------------------|-----------------------|-----------------|
| Código                | Descrição básica                   | Especificação técnica | Comprimento (m) |
| GRP-10                | Rodapé em granito, cor preta, 10cm | Granito verde ubatuba | 43.70           |

| Soleiras - A construir |                                        |                                  |       |
|------------------------|----------------------------------------|----------------------------------|-------|
| Código                 | Descrição básica                       | Especificação técnica            | Qtde. |
| PIS-SOL-87             | Soleira em granito, cor preta, 87x15cm | Soleira em granito verde ubatuba | 3     |

| TABELA DE REVISÕES |                 |            |
|--------------------|-----------------|------------|
| REV.               | CONTEÚDO        | DATA       |
| 1                  | Emissão inicial | 21/03/2025 |
|                    |                 |            |
|                    |                 |            |
|   |   |                                           |  |
|---|---|-------------------------------------------|--|
| <br><b>JUSTIÇA FEDERAL</b><br>Tribunal Regional Federal da 4ª Região | <b>Tribunal Regional Federal da 4ª Região</b><br>Secretaria de Projetos, Obras e Manutenção (SPObras)<br>Núcleo de Arquitetura (NUARQ) |                                           |  |
|   | ESTABELECIMENTO   | TRF4 - Prédio Sede - Torre judicial       |  |
|   | ENDEREÇO   | Rua Otávio Francisco Caruso da Rocha, 300 |  |
|   | PROJETO   | Projeto arquitetônico de reforma interna  |  |
|   | ÁREA DE INTERVENÇÃO   | 281.4m²                                   |  |

|                 |                                                                |                                          |                   |                                      |
|-----------------|----------------------------------------------------------------|------------------------------------------|-------------------|--------------------------------------|
| DESCRIÇÃO FOLHA |                                                                | Planta Baixa - Pisos, soleiras e rodapés |                   | FOLHA:<br><b>06</b><br><br><b>14</b> |
| MODELO BIM:     | Arq. Andressa Lisboa                                           | FASE:                                    | Projeto executivo |                                      |
| RESP. TÉCNICO:  | Luciana Medina Snel<br>Arquiteta e urbanista<br>CAU Nº A356352 | ESCALA:                                  | 1 : 100           |                                      |
|                 |                                                                | DATA:                                    | 21/03/2025        |                                      |
|                 |                                                                | REVISÃO:                                 | 1                 |                                      |

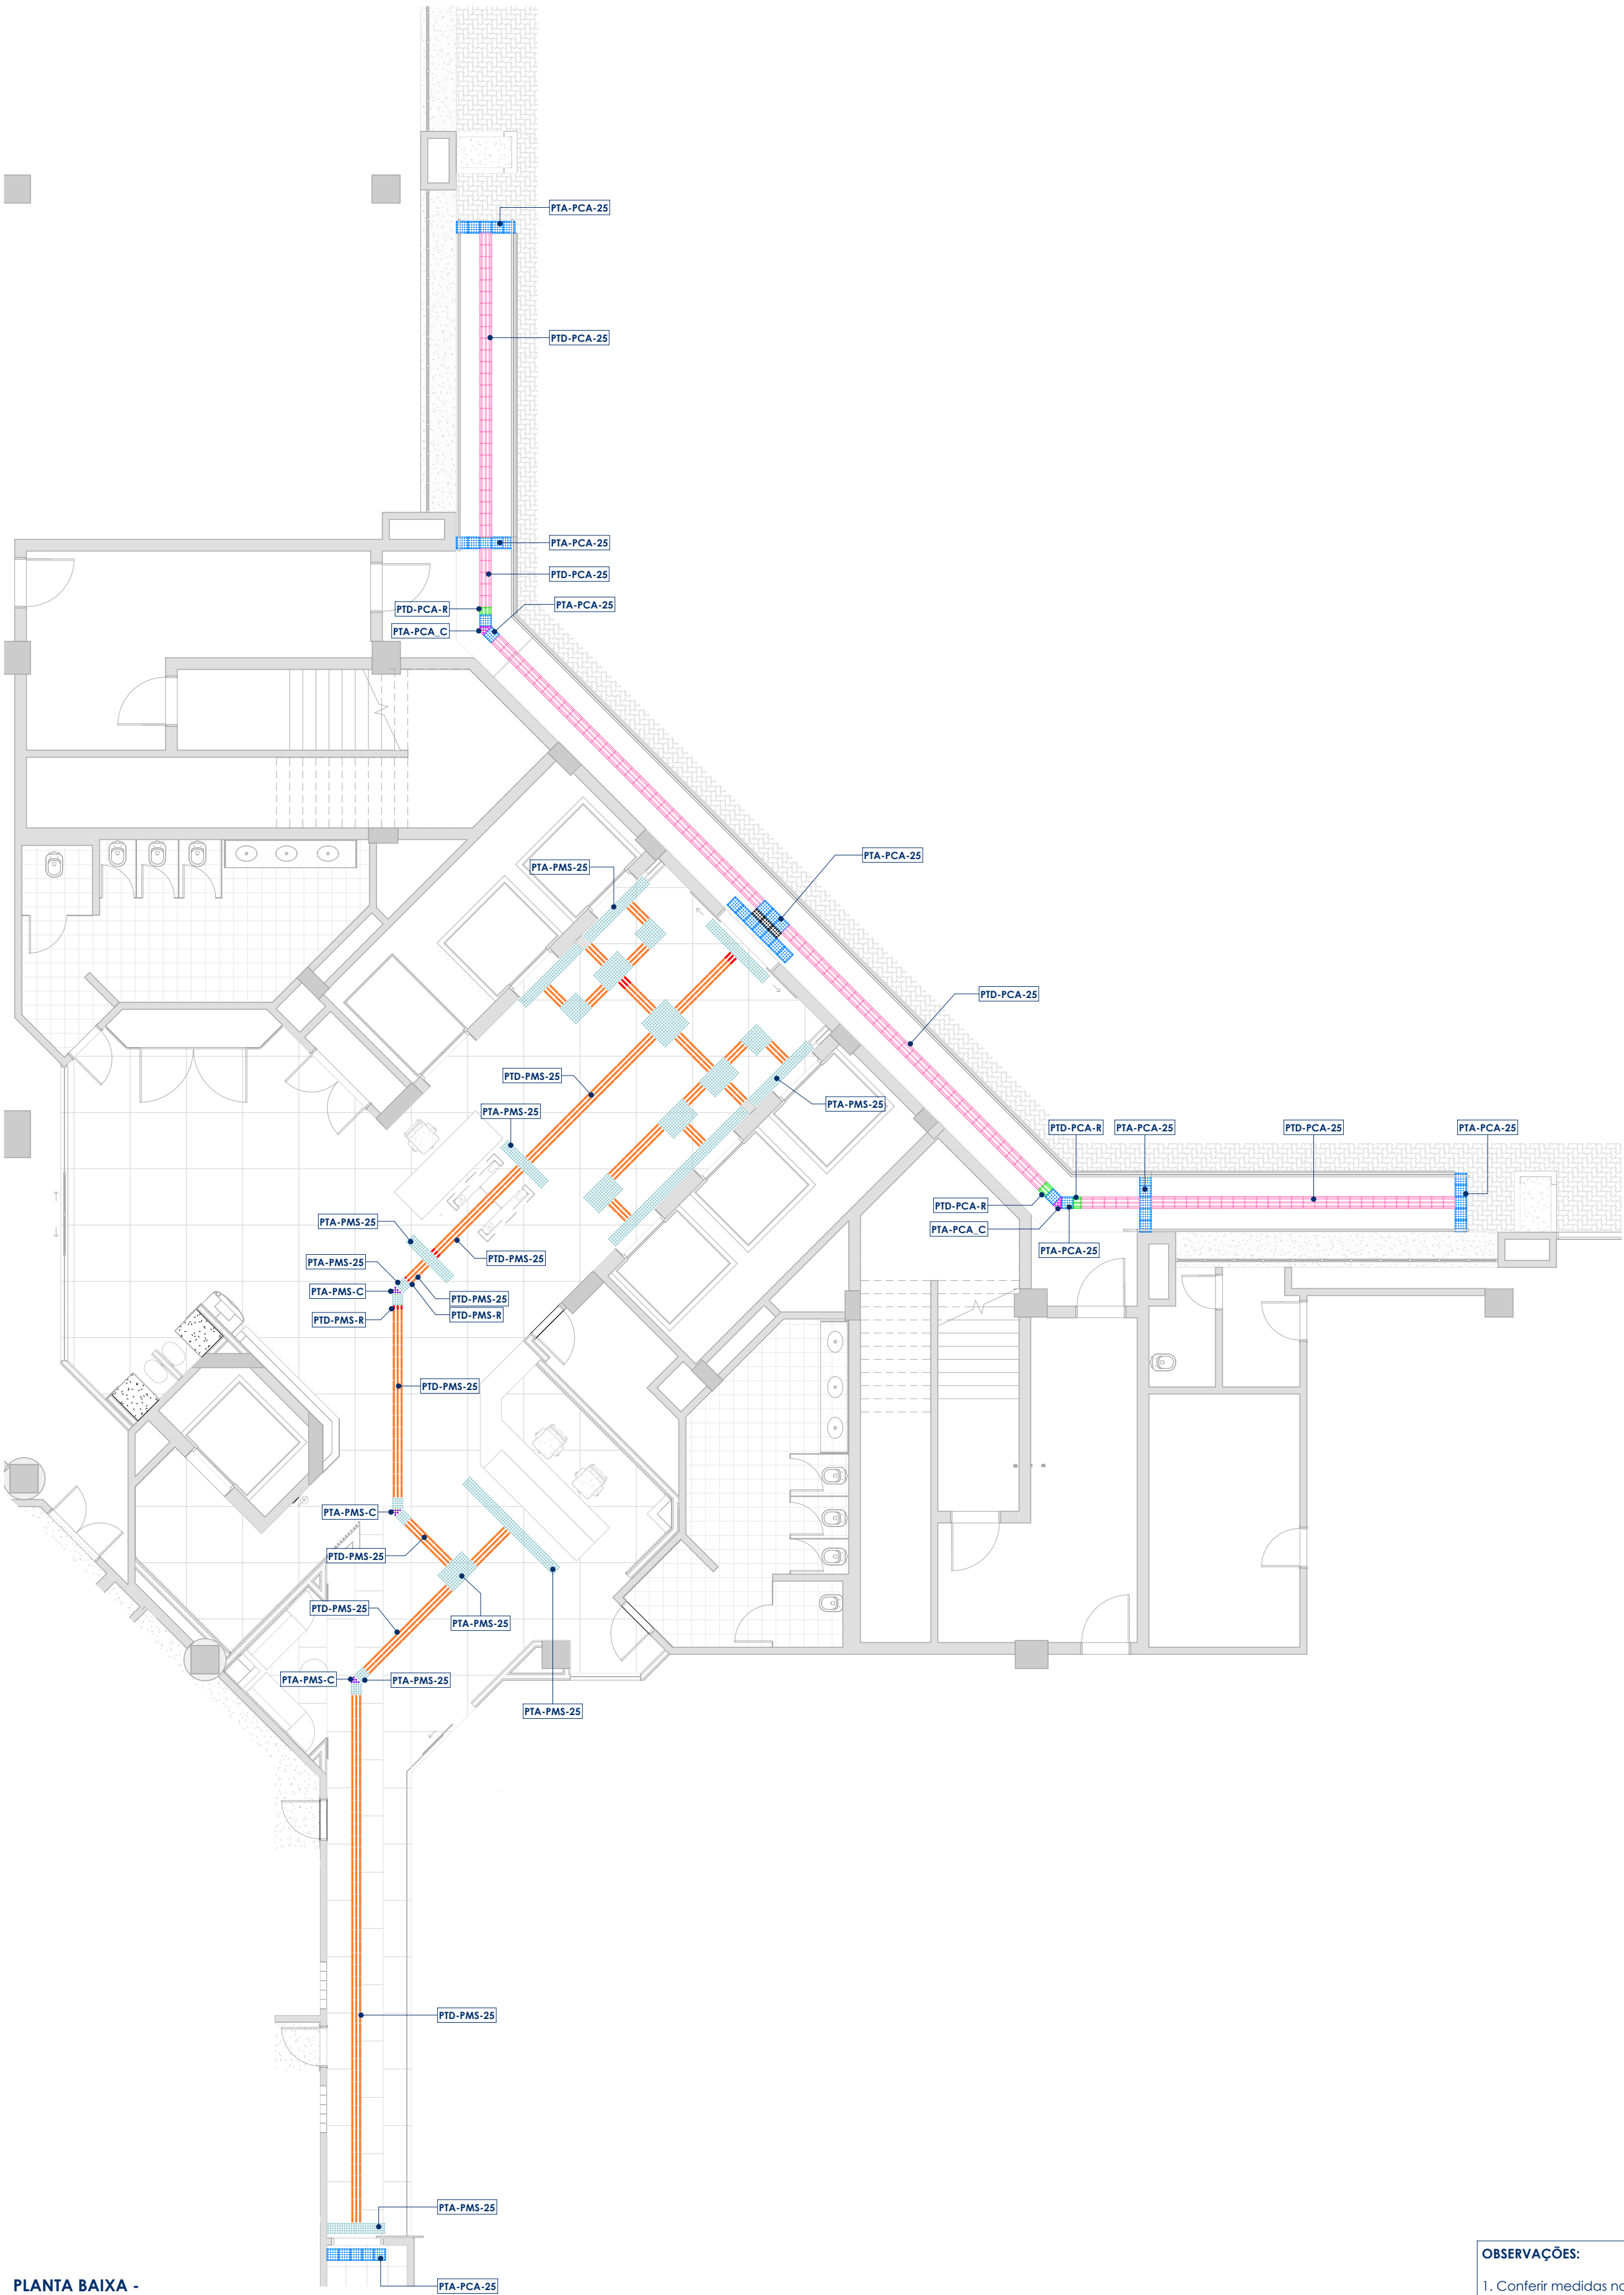

PLANTA BAIXA -  
ACESSIBILIDADE  
1 : 100


OBSERVAÇÕES:  
1. Conferir medidas no local  
2. Verificar planta baixa de  
pisos, rodapés e soleiras para  
compatibilização

| Acessibilidade - Piso tátil - A construir |                                                                                 |          |
|-------------------------------------------|---------------------------------------------------------------------------------|----------|
| Código                                    | Especificação técnica                                                           | Contagem |
| Placa de concordância 45º                 |                                                                                 |          |
| PTA-PCA_C                                 | Piso tátil de alerta em placa cimentícia, cor amarela, peça de concordância 45º | 2        |
| PTA-PMS-C                                 | Piso tátil de alerta, metálico, de sobrepor, peça de concordância 45º           | 3        |
| Placa inteira                             |                                                                                 |          |
| PTA-PCA-25                                | Piso tátil de alerta em placa cimentícia, cor amarela, 25x25cm                  | 37       |
| PTA-PMS-25                                | Piso tátil de alerta, metálico, de sobrepor, 25x25cm                            | 129      |
| PTD-PCA-25                                | Piso tátil direcional em placa cimentícia, cor amarela, 25x25cm                 | 125      |
| PTD-PMS-25                                | Piso tátil direcional, metálico, de sobrepor, 25x25cm                           | 148      |
| Placa recortada                           |                                                                                 |          |
| PTA-PCA-R                                 | Piso tátil de alerta em placa cimentícia, cor amarela, 25x25cm                  | 5        |
| PTD-PCA-R                                 | Piso tátil direcional em placa cimentícia, cor amarela, 25x25cm                 | 3        |
| PTD-PMS-R                                 | Piso tátil direcional, metálico, de sobrepor, 25x25cm                           | 5        |

| TABELA DE REVISÕES |                 |            |
|--------------------|-----------------|------------|
| REV.               | CONTEUDO        | DATA       |
| 1                  | Emissão inicial | 21/03/2025 |
|                    |                 |            |
|                    |                 |            |
|   |   |                                           |
|---|---|-------------------------------------------|
| <br><b>JUSTIÇA FEDERAL</b><br>Tribunal Regional Federal da 4ª Região | <b>Tribunal Regional Federal da 4ª Região</b><br>Secretaria de Projetos, Obras e Manutenção (SPObras)<br>Núcleo de Arquitetura (NUARQ) |                                           |
|   | ESTABELECIMENTO   | TRF4 - Prédio Sede - Torre judicial       |
|   | ENDEREÇO   | Rua Otávio Francisco Caruso da Rocha, 300 |
|   | PROJETO   | Projeto arquitetônico de reforma interna  |
|   | ÁREA DE INTERVENÇÃO   | 281.4m²                                   |

|                 |                                                                |                               |                   |                                      |
|-----------------|----------------------------------------------------------------|-------------------------------|-------------------|--------------------------------------|
| DESCRIÇÃO FOLHA |                                                                | Planta Baixa - Acessibilidade |                   | FOLHA:<br><b>07</b><br><br><b>14</b> |
| MODELO BIM:     | Arq. Andressa Lisboa                                           | FASE:                         | Projeto executivo |                                      |
| RESP. TÉCNICO:  | Luciana Medina Snel<br>Arquiteta e urbanista<br>CAU Nº A356352 | ESCALA:                       | 1 : 100           |                                      |
|                 |                                                                | DATA:                         | 21/03/2025        |                                      |
|                 |                                                                | REVISÃO:                      | 1                 |                                      |

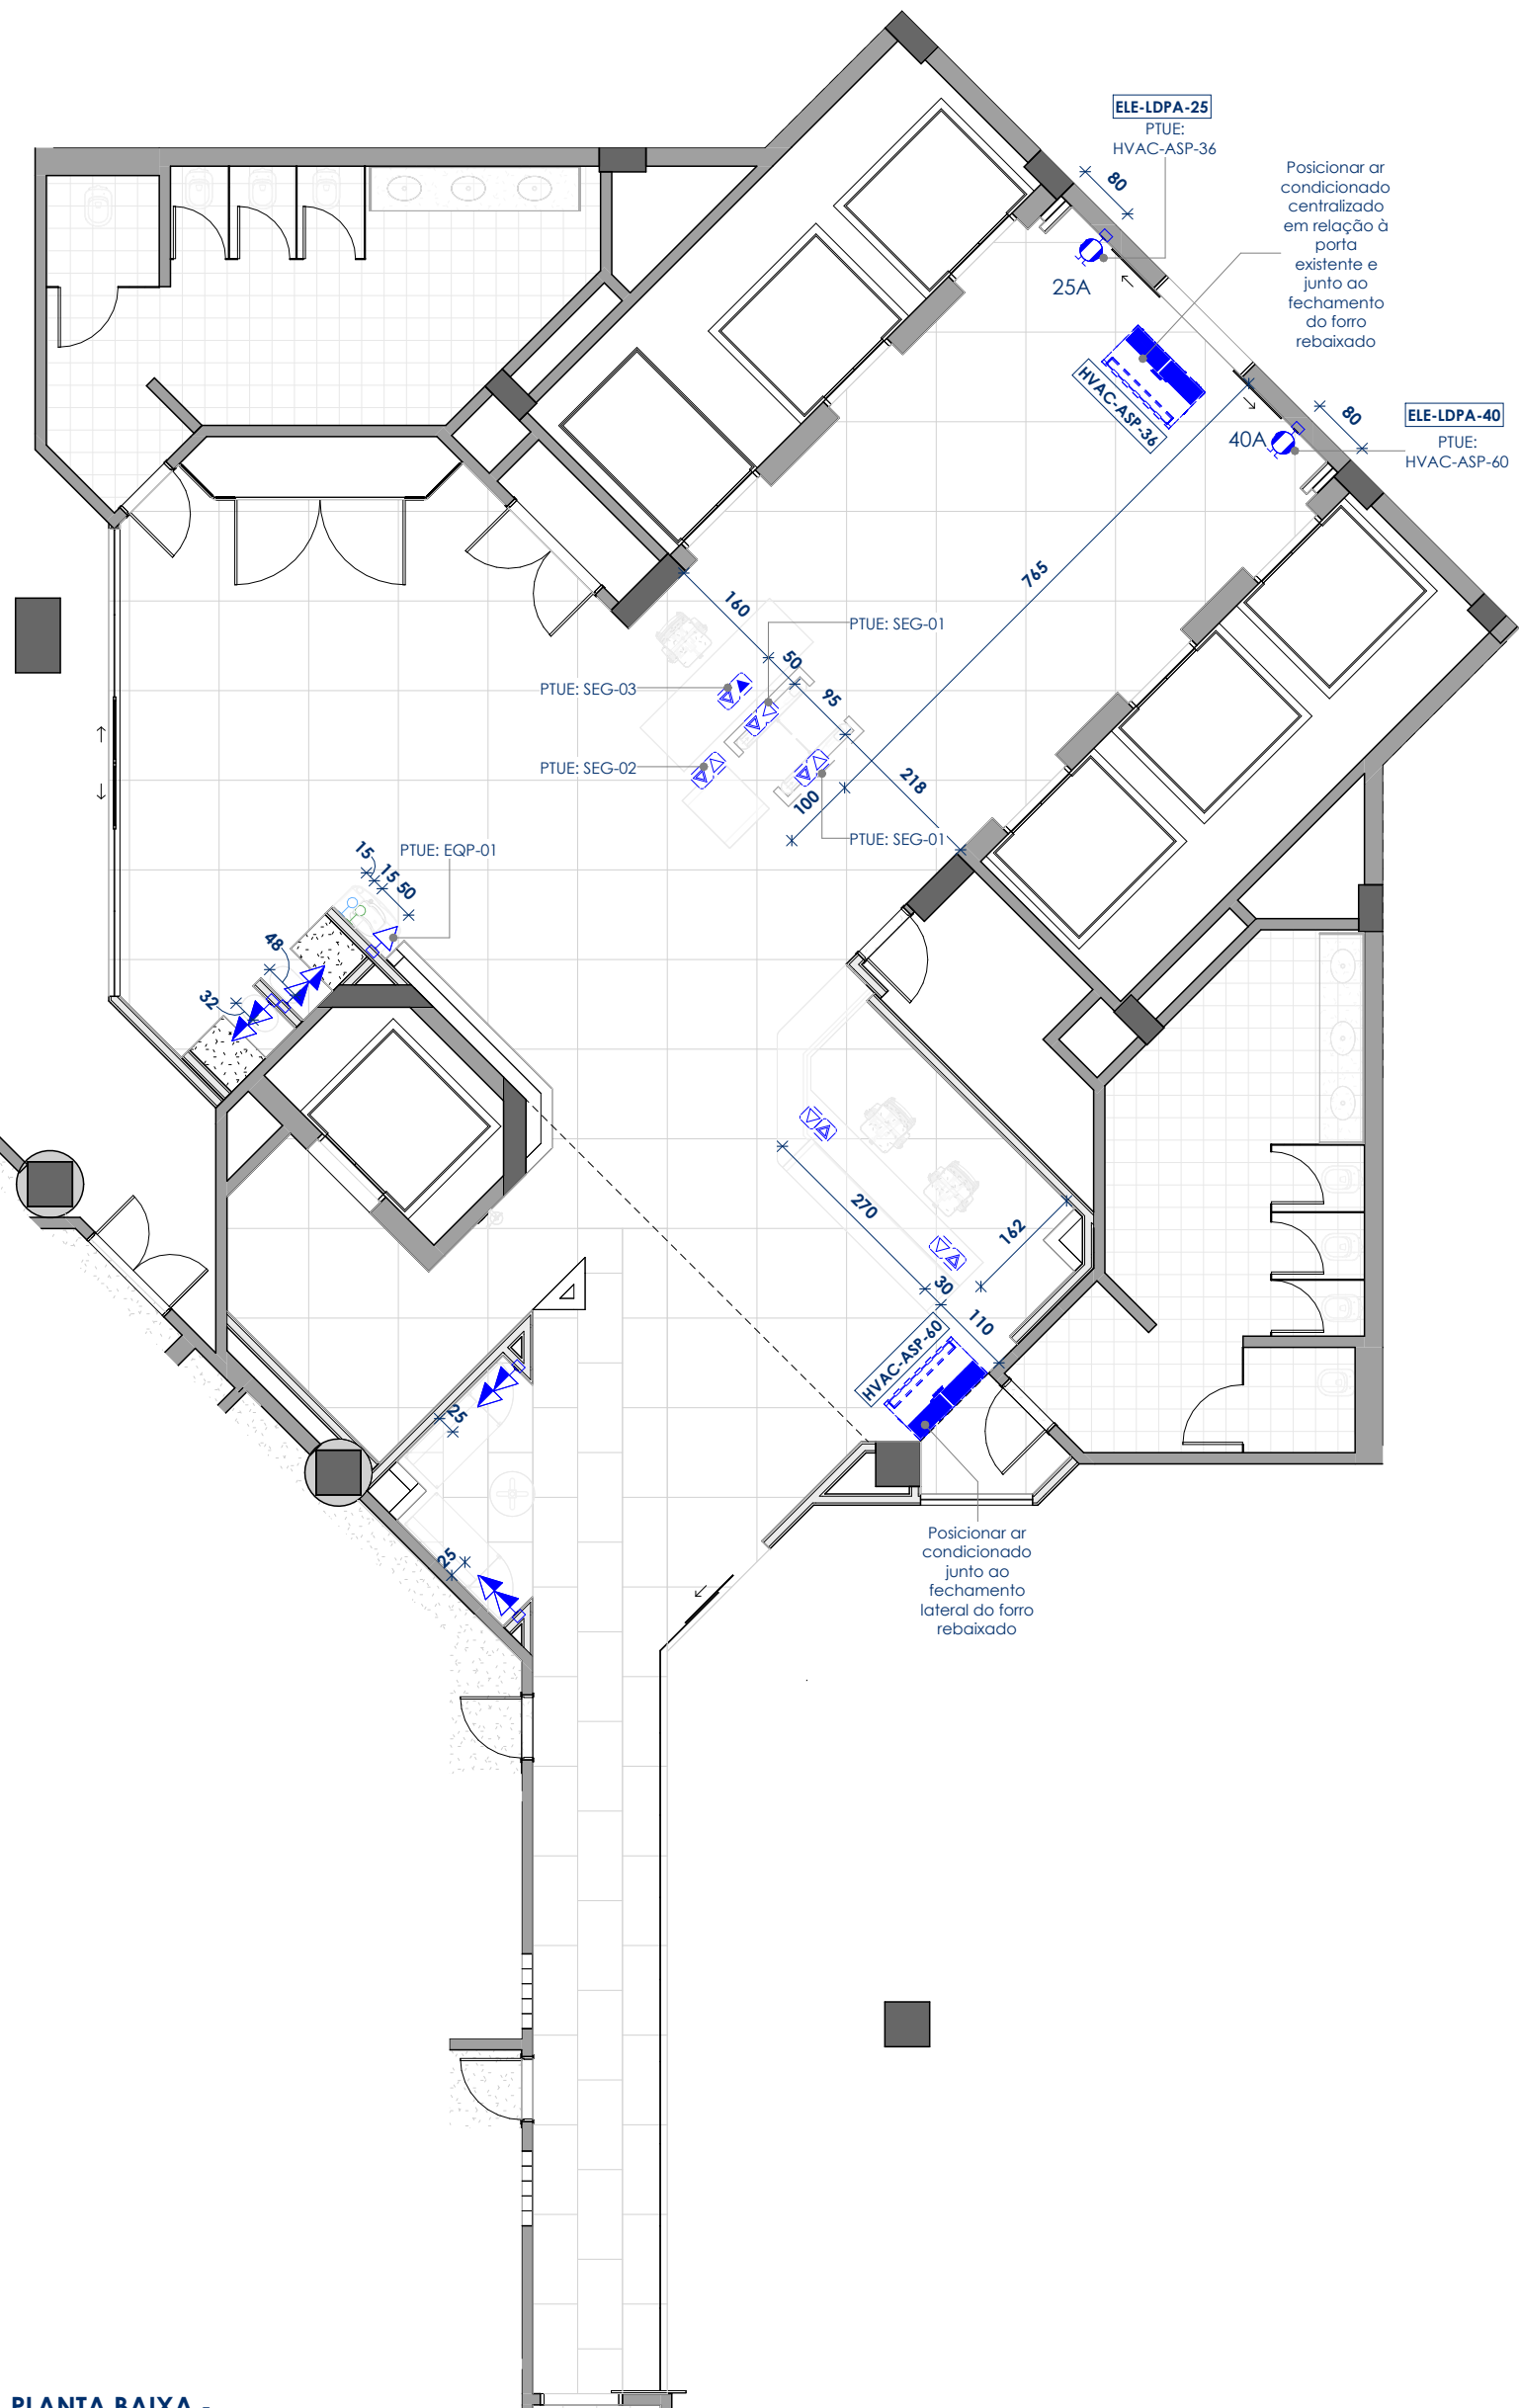

PLANTA BAIXA -  
INSTALAÇÕES  
1 : 100

| LEGENDA - ELÉTRICA                    |                                |
|---------------------------------------|--------------------------------|
| SIMBOLOGIA POR ALTURA - PONTOS PAREDE |                                |
|                                       | Ponto de parede, altura: 220cm |
|                                       | Ponto de parede, altura: 110cm |
|                                       | Ponto de parede, altura: 30cm  |

| SIMBOLOGIA - PONTOS DE PAREDE - ELÉTRICA |                                     |
|------------------------------------------|-------------------------------------|
|                                          | ELE-TSPA-E-10                       |
|                                          | ELE-TDPA-E-10                       |
|                                          | ELE-TTPA-E-10                       |
|                                          | ELE-TSPA-E-20                       |
|                                          | ELE-TDPA-E-20                       |
|                                          | ELE-TTPA-E-20                       |
|                                          | ELE-LDPA-25 / ELE-LDPA-40 (h=240cm) |

| SIMBOLOGIA - PONTOS DE PAREDE - LÓGICA |             |
|----------------------------------------|-------------|
|                                        | LOG-PPAE-01 |

| SIMBOLOGIA - PONTOS DE PISO - ELÉTRICA |             |
|----------------------------------------|-------------|
|                                        | ELE-TSPI-10 |
|                                        | ELE-TSPI-20 |

| SIMBOLOGIA - PONTOS DE PISO - LÓGICA |            |
|--------------------------------------|------------|
|                                      | LOG-PPI-01 |

**OBSERVAÇÕES:**

1. Conferir localização dos pontos na Planta Baixa  
2. Tomadas quando de uso específico serão indicadas em planta baixa juntamente ao código do equipamento que alimentará;  
3. O padrão de voltagem é 127v; caso algum ponto deva ter voltagem distinta, será indicado (ex.: ELE-LPDA-25 e ELE-LPDA-40 com voltagem de 220V).  
4. Posicionar tomadas ELE-LDPA-25 e ELE-LDPA-40 acima do forro, em uma altura de 240cm do piso acabado. Essas tomadas alimentarão os equipamentos de ar condicionado (HVAC-ASP-36 e HVAC-ASP-60).

| LEGENDA - PONTOS HIDROSSANITÁRIOS |            |
|-----------------------------------|------------|
|                                   | HID-AF-01  |
|                                   | HID-ESG-01 |

**OBSERVAÇÕES:**

1. Conferir localização dos pontos na Planta Baixa  
2. Verificar, em conjunto, a planta de forro - instalações.

| Equipamentos de ar condicionado - Novos |                                             |          |
|-----------------------------------------|---------------------------------------------|----------|
| Código                                  | Descrição básica                            | Contagem |
| HVAC-ASP-36                             | Ar condicionado split piso-teto 36.000 BTUs | 1        |
| HVAC-ASP-60                             | Ar condicionado split piso-teto 60.000 BTUs | 1        |

| Equipamentos - Novos |                                                            |          |
|----------------------|------------------------------------------------------------|----------|
| Código               | Descrição básica                                           | Contagem |
| EQP-01               | Bebedouro acessível em duas alturas                        | 1        |
| SEG-01               | Catraca de controle de acesso, modelo a definir            | 1        |
| SEG-02               | Scanner corporal para controle de acesso, modelo a definir | 1        |
| SEG-03               | Scanner de objetos, modelo a definir                       | 1        |


| Pontos de elétrica e lógica - A construir |                                                             |       |
|-------------------------------------------|-------------------------------------------------------------|-------|
| Código                                    | Descrição básica                                            | Qtde. |
| ELE-LDPA-25                               | Ponto elétrico de parede para ligação direta, 25A, 220V     | 1     |
| ELE-LDPA-40                               | Ponto elétrico de parede para ligação direta, 40A, 220V     | 1     |
| ELE-TDPAE-10                              | Ponto elétrico de tomada dupla para parede, embutida, 10A   | 4     |
| ELE-TSPA-E-10                             | Ponto elétrico de tomada simples para parede, embutida, 10A | 1     |
| ELE-TSPI-10                               | Ponto elétrico embutido no piso, 10A                        | 5     |
| ELE-TSPI-20                               | Ponto elétrico embutido no piso, 20A                        | 1     |
| LOG-PPI-01                                | Ponto de lógica embutido no piso                            | 6     |

| Pontos hidrossanitários - A construir |                           |       |             |
|---------------------------------------|---------------------------|-------|-------------|
| Código                                | Descrição básica          | Qtde. | Altura (cm) |
| HID-AF-01                             | Ponto de água fria        | 1     | 60          |
| HID-ESG-01                            | Ponto de esgoto sanitário | 1     | 40          |

| TABELA DE REVISÕES |                 |            |
|--------------------|-----------------|------------|
| REV.               | CONTEÚDO        | DATA       |
| 1                  | Emissão inicial | 21/03/2025 |
|                    |                 |            |
|                    |                 |            |
|   |   |                                           |
|---|---|-------------------------------------------|
| <br><b>JUSTIÇA FEDERAL</b><br>Tribunal Regional Federal da 4ª Região | <b>Tribunal Regional Federal da 4ª Região</b><br>Secretaria de Projetos, Obras e Manutenção (SPObras)<br>Núcleo de Arquitetura (NUARQ) |                                           |
|   | ESTABELECIMENTO   | TRF4 - Prédio Sede - Torre judicial       |
|   | ENDEREÇO   | Rua Otávio Francisco Caruso da Rocha, 300 |
|   | PROJETO   | Projeto arquitetônico de reforma interna  |
|   | ÁREA DE INTERVENÇÃO   | 281.4m²                                   |

|                    |                   |                                                                |                       |                         |  |
|--------------------|-------------------|----------------------------------------------------------------|-----------------------|-------------------------|--|
| DESCRIÇÃO<br>FOLHA |                   | Planta Baixa - Instalações                                     |                       | FOLHA:<br><br><b>08</b> |  |
| MODELO BIM:        |                   | Arq. Andressa Lisboa                                           | FASE:                 | Projeto executivo       |  |
| RESP.<br>TÉCNICO:  | RESP.<br>TÉCNICO: | Luciana Medina Snel<br>Arquiteta e urbanista<br>CAU Nº A356352 | ESCALA: Como indicado |                         |  |
|                    |                   |                                                                | DATA: 21/03/2025      |                         |  |
|                    |                   |                                                                | REVISÃO: 1            |                         |  |
|                    |                   |                                                                |                       | <b>14</b>               |  |

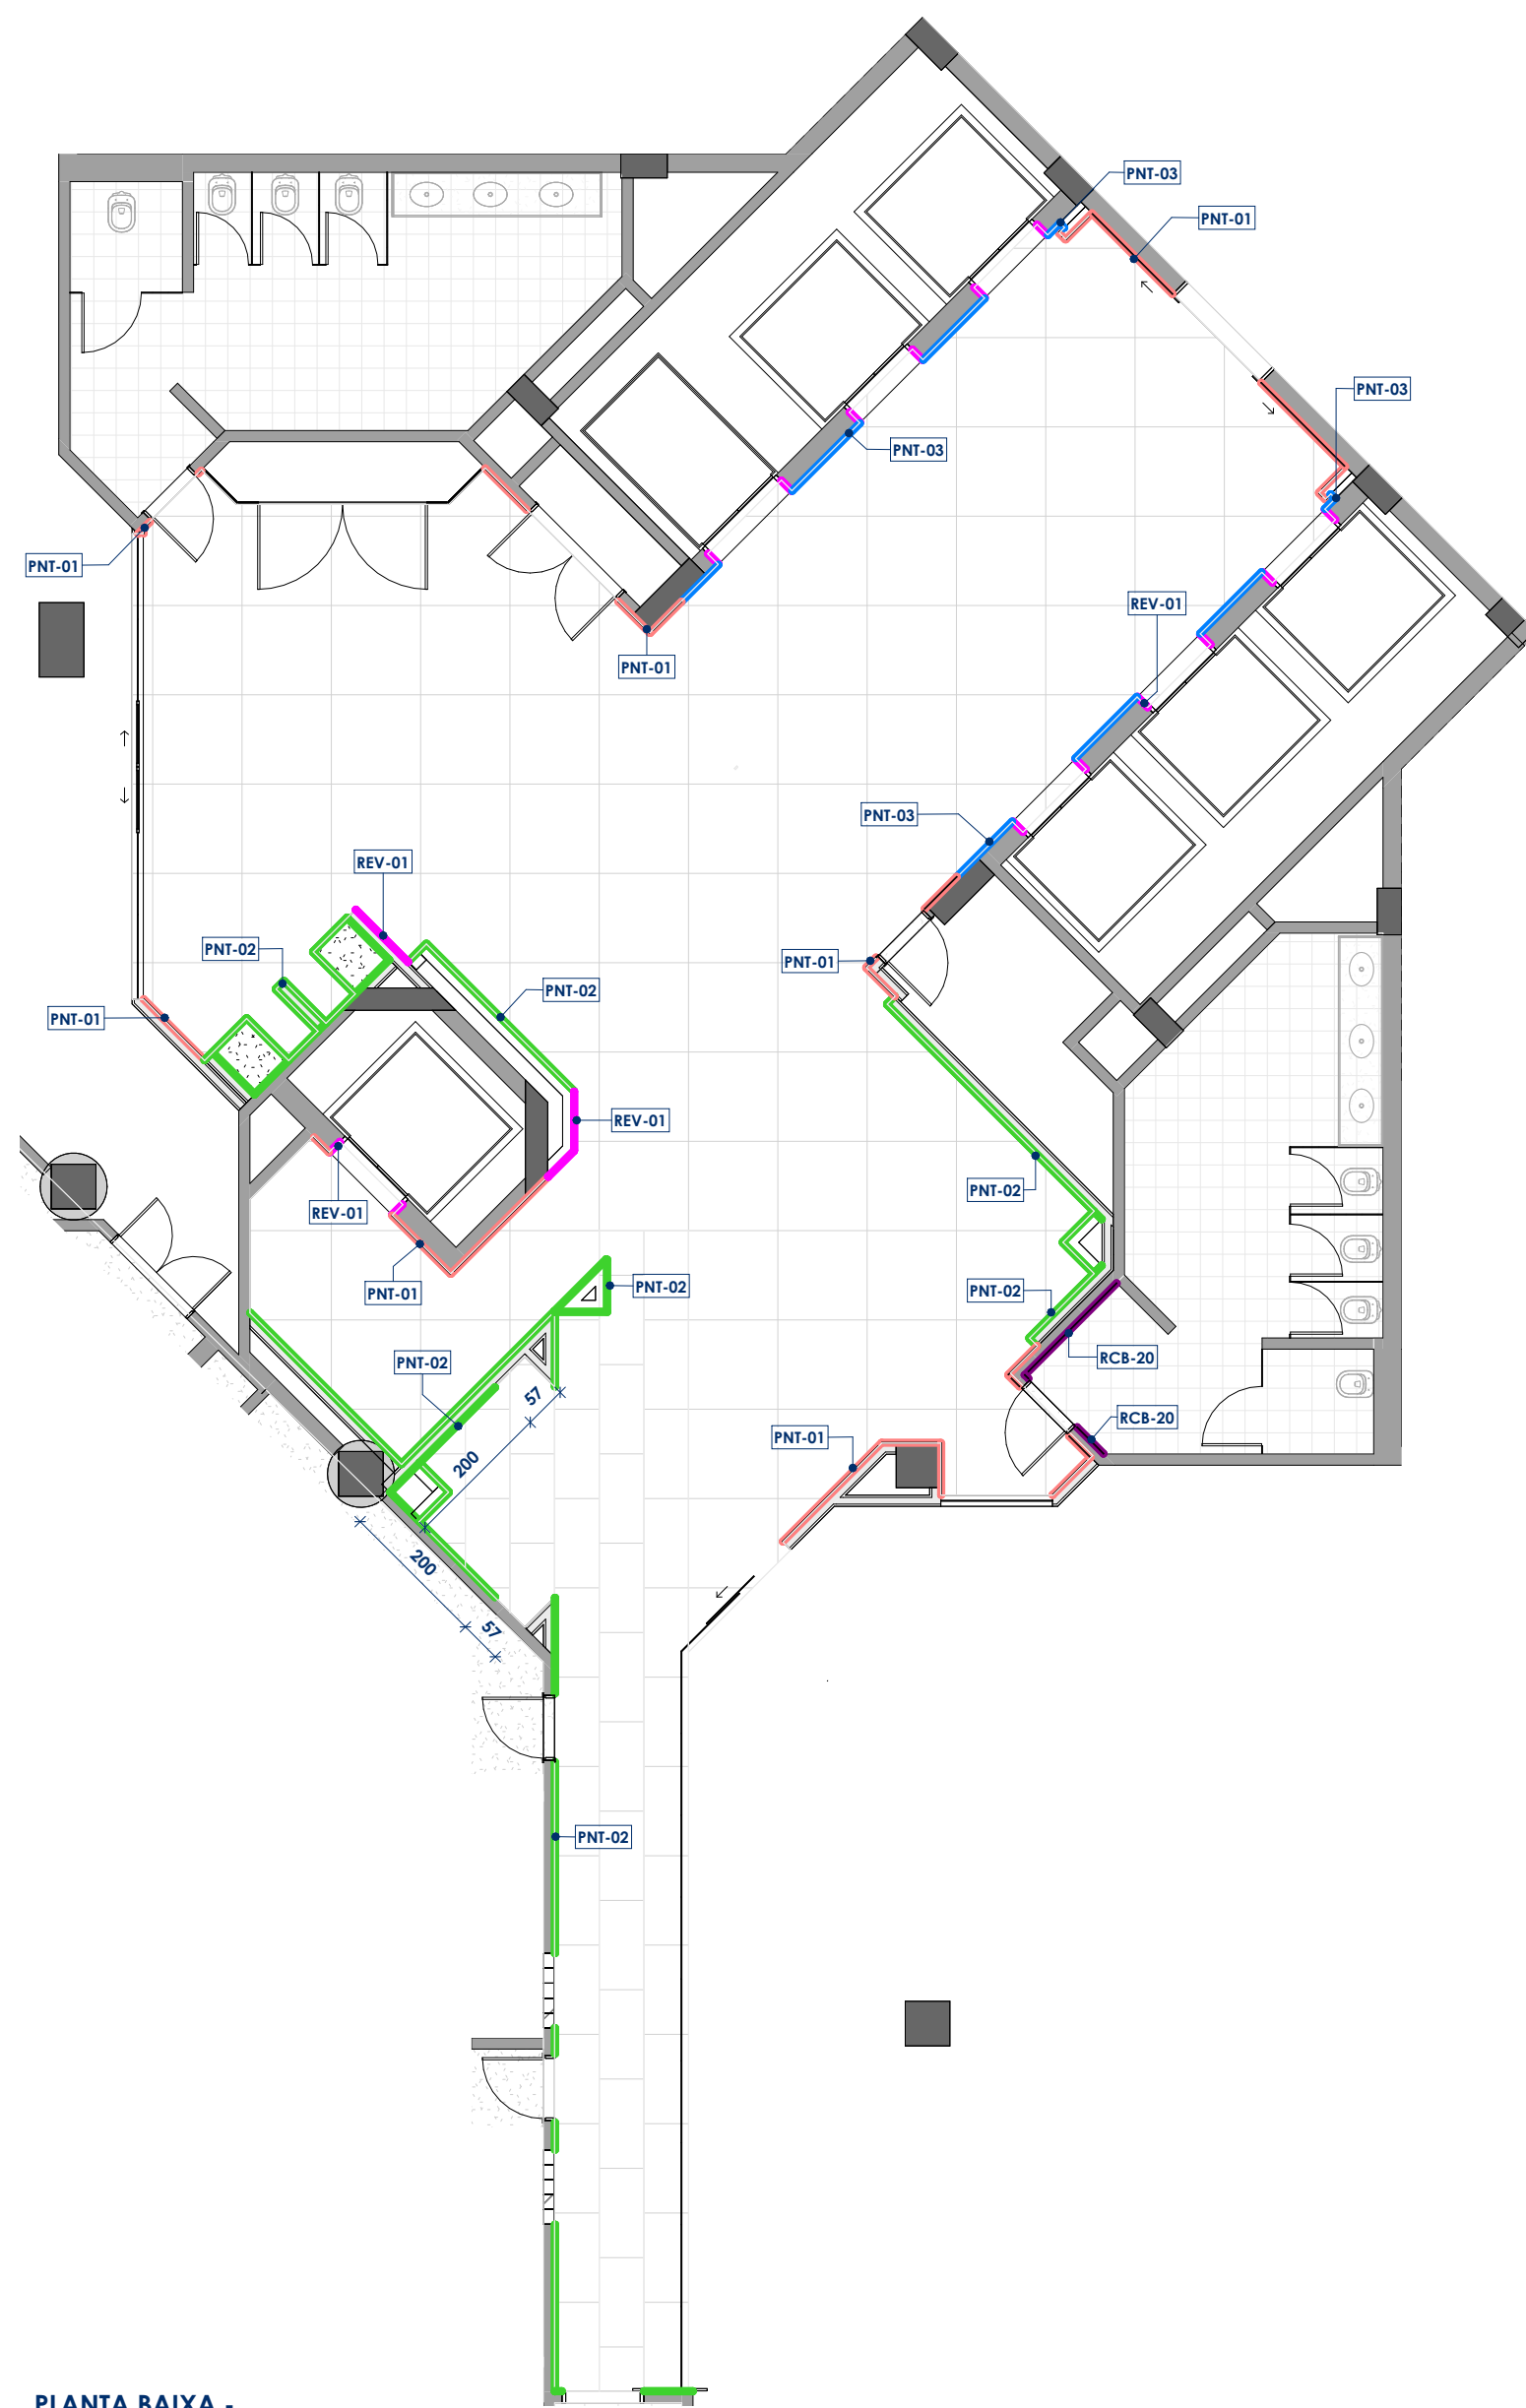

PLANTA BAIXA -  
REVESTIMENTOS OBRA  
1 : 100


- OBSERVAÇÕES:
- 1. Conferir medidas no local
  - 2. Verificar piso tátil na planta baixa de acessibilidade

| Revestimentos (paredes) - A construir |                                                                      |                       |   |         |
|---------------------------------------|----------------------------------------------------------------------|-----------------------|---|---------|
| Código                                | Descrição básica                                                     | Especificação técnica | Modelo de referência   | Área    |
| PNT-01                                | Pintura em tinta látex acrílica, cor cinza claro                     |                       | Produto equivalente ou tecnicamente superior a tinta cor "prata pura", marca Suvinil                                            | 48,1 m² |
| PNT-02                                | Pintura em tinta látex acrílica, cor cinza médio                     |                       | Produto equivalente ou tecnicamente superior a tinta cor "concha do mar", marca Suvinil                                         | 77,7 m² |
| PNT-03                                | Pintura em tinta látex acrílica, cor cinza escuro                    |                       | Produto equivalente ou tecnicamente superior a tinta cor "cimento moderno", marca Suvinil                                       | 21,1 m² |
| RCB-20                                | Revestimento cerâmico 20x20cm, cor branco gelo, acabamento acetinado |                       | Produto equivalente ou tecnicamente superior ao revestimento "Strufaldi Gelo" para o revestimento e rejunte "Quartzolit Branco" | 5,8 m²  |
| REV-01                                | Revestimento em granito, cor preta                                   | Granito verde ubatuba |   | 2,2 m²  |


| TABELA DE REVISÕES |                 |            |
|--------------------|-----------------|------------|
| REV.               | CONTEÚDO        | DATA       |
| 1                  | Emissão inicial | 21/03/2025 |
|                    |                 |            |
|                    |                 |            |
|   |   |                                           |  |
|---|---|-------------------------------------------|--|
| <br><b>JUSTIÇA FEDERAL</b><br>Tribunal Regional Federal da 4ª Região | <b>Tribunal Regional Federal da 4ª Região</b><br>Secretaria de Projetos, Obras e Manutenção (SPObras)<br>Núcleo de Arquitetura (NUARQ) |                                           |  |
|   | ESTABELECIMENTO   | TRF4 - Prédio Sede - Torre judicial       |  |
|   | ENDEREÇO   | Rua Otávio Francisco Caruso da Rocha, 300 |  |
|   | PROJETO   | Projeto arquitetônico de reforma interna  |  |
|   | ÁREA DE INTERVENÇÃO   | 281,4m²                                   |  |


|                 |                                                                |                              |                   |                                      |
|-----------------|----------------------------------------------------------------|------------------------------|-------------------|--------------------------------------|
| DESCRIÇÃO FOLHA |                                                                | Planta Baixa - Revestimentos |                   | FOLHA:<br><b>09</b><br><br><b>14</b> |
| MODELO BIM:     | Arq. Andressa Lisboa                                           | FASE:                        | Projeto executivo |                                      |
| RESP. TÉCNICO:  | Luciana Medina Snel<br>Arquiteta e urbanista<br>CAU Nº A356352 | ESCALA:                      | 1 : 100           |                                      |
|                 |                                                                | DATA:                        | 21/03/2025        |                                      |
|                 |                                                                | REVISÃO:                     | 1                 |                                      |

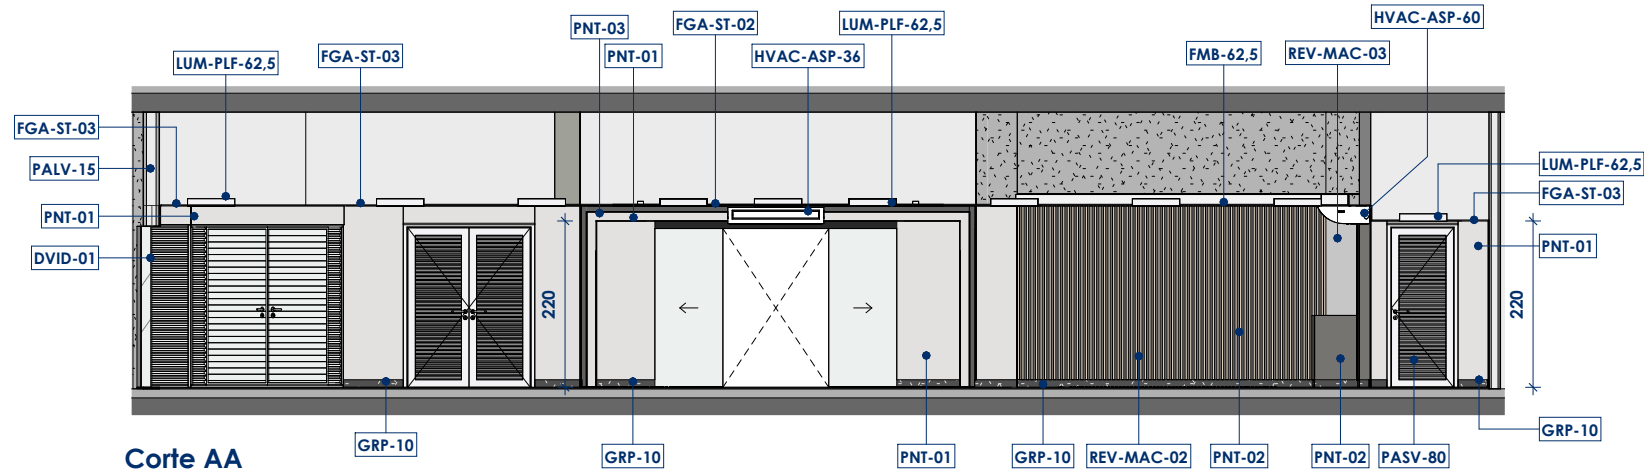


Corte AA  
1 : 100

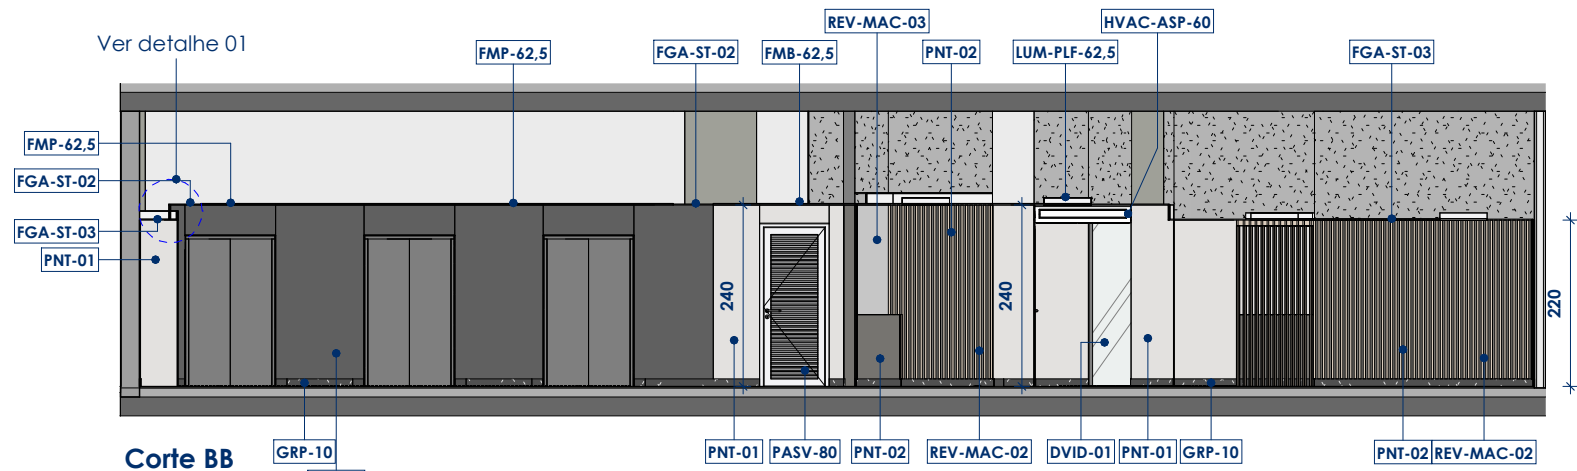


Corte BB  
1 : 100

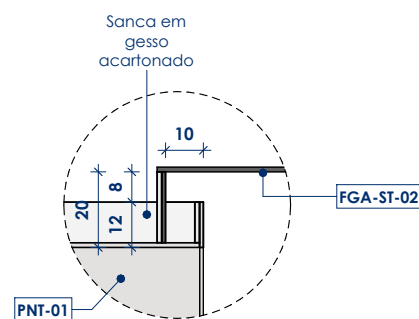


Corte BB - Detalhe 01  
1 : 20

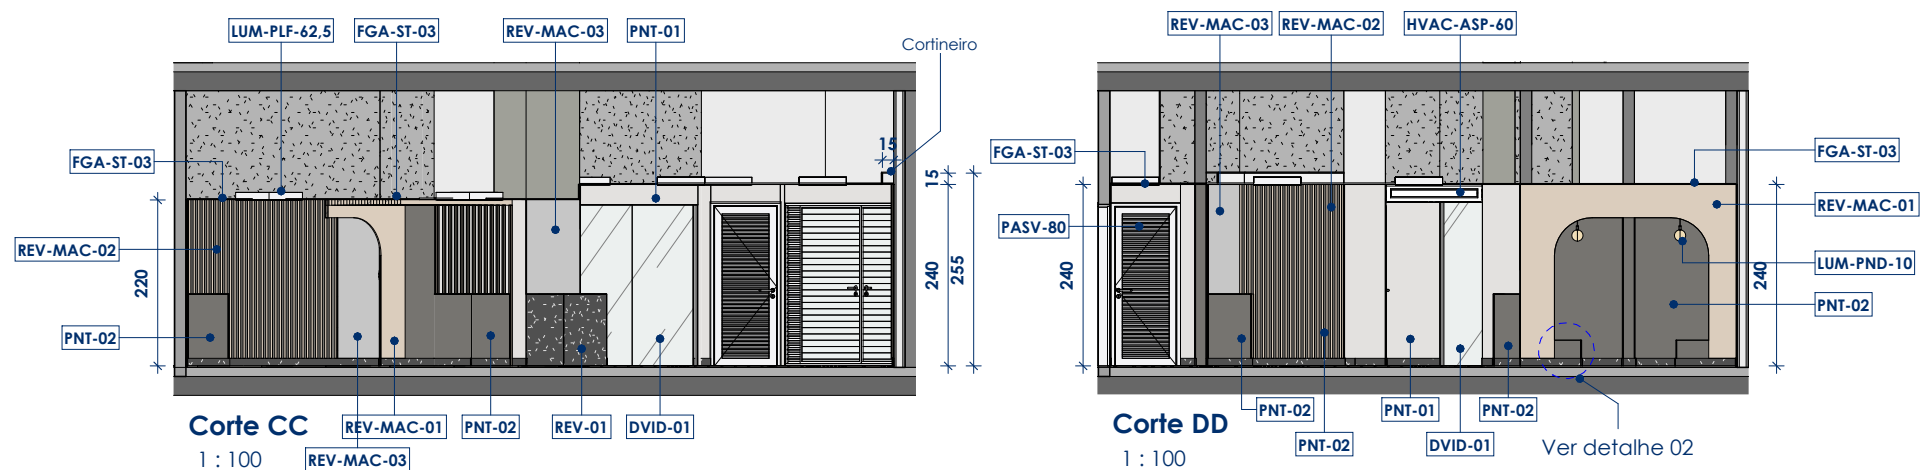


Corte CC  
1 : 100

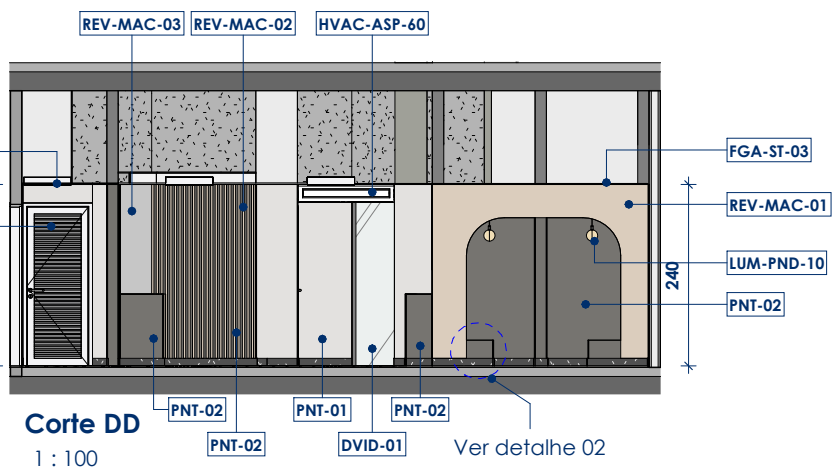


Corte DD  
1 : 100

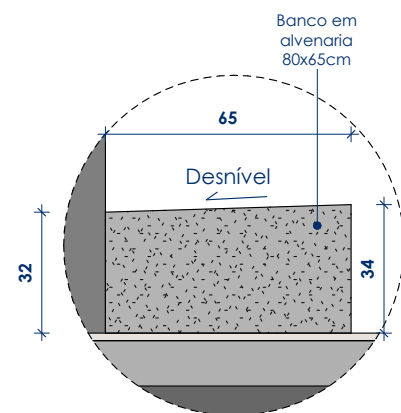

Corte DD - Detalhe 2  
1 : 20

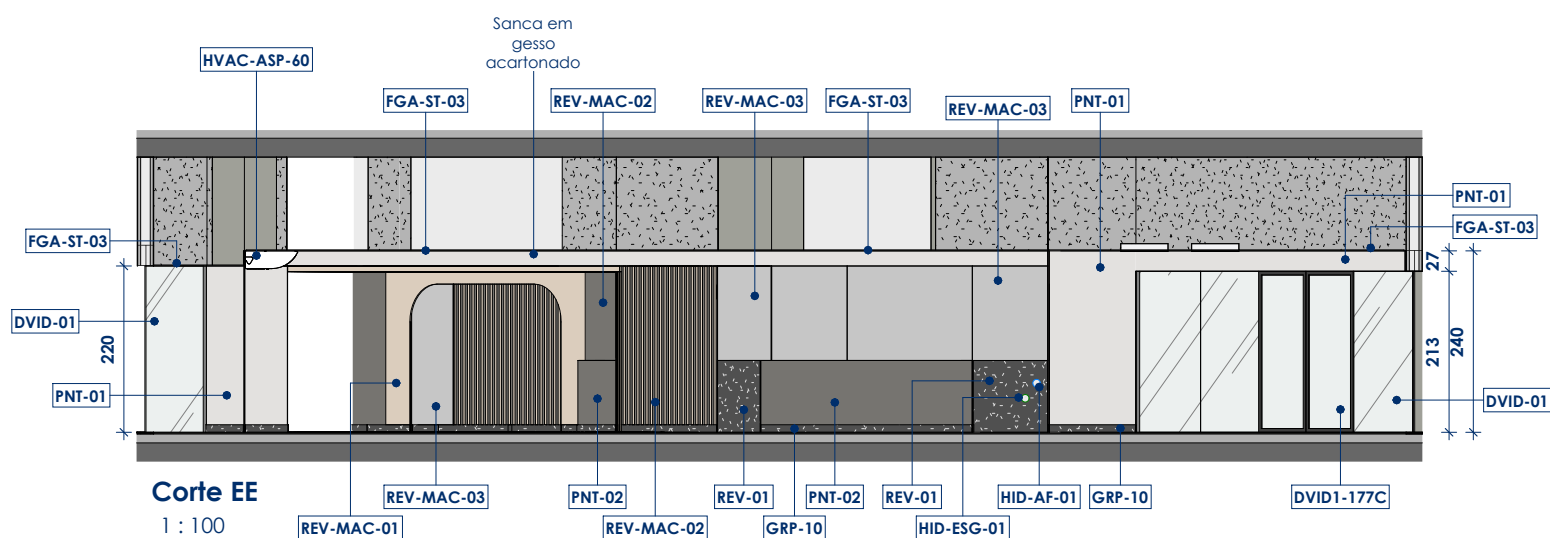

Corte EE  
1 : 100

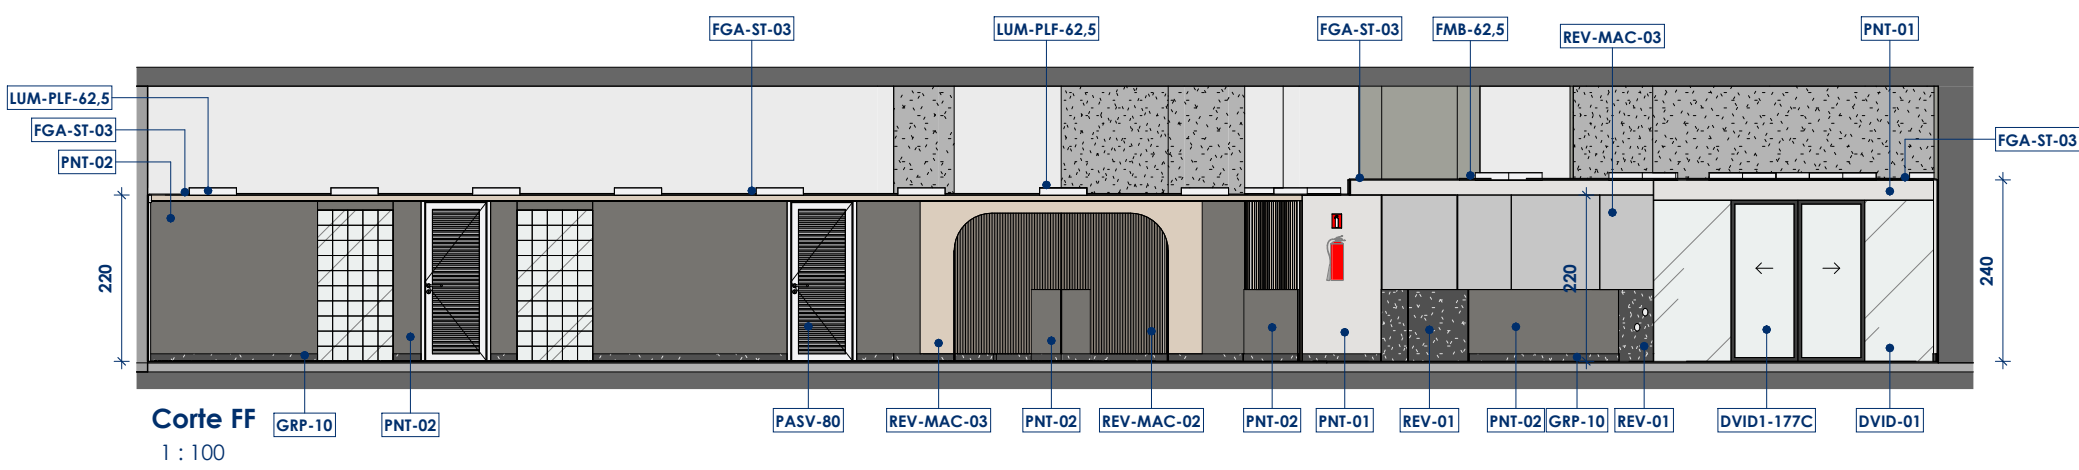

Corte FF  
1 : 100

OBSERVAÇÕES:

1. Conferir medidas no local
2. Os revestimentos em marcenaria, classificados como REV-MAC, não fazem parte da contratação da obra civil, e estão demonstrados nas folhas deste projeto para fins de entendimento global do objeto e interações entre os elementos.

TABELA DE REVISÕES

| REV. | CONTEÚDO        | DATA       |
|------|-----------------|------------|
| 1    | Emissão inicial | 21/03/2025 |
|      |                 |            |
|      |                 |            |
|   |   |                                           |  |
|---|---|-------------------------------------------|--|
| <br><b>JUSTIÇA FEDERAL</b><br>Tribunal Regional Federal da 4ª Região | <b>Tribunal Regional Federal da 4ª Região</b><br>Secretaria de Projetos, Obras e Manutenção (SPObras)<br>Núcleo de Arquitetura (NUARQ) |                                           |  |
|   | ESTABELECIMENTO   | TRF4 - Prédio Sede - Torre judicial       |  |
|   | ENDEREÇO   | Rua Otávio Francisco Caruso da Rocha, 300 |  |
|   | PROJETO   | Projeto arquitetônico de reforma interna  |  |
|   | ÁREA DE INTERVENÇÃO   | 281.4m²                                   |  |

|                    |                                                                |          |                   |
|--------------------|----------------------------------------------------------------|----------|-------------------|
| DESCRIÇÃO<br>FOLHA | Vistas e cortes internos                                       |          | FOLHA:            |
| MODELO BIM:        | Arq. Andressa Lisboa                                           | FASE:    | Projeto executivo |
| RESP.<br>TÉCNICO:  | Luciana Medina Snel<br>Arquiteta e urbanista<br>CAU Nº A356352 | ESCALA:  | Como indicado     |
|                    |                                                                | DATA:    | 21/03/2025        |
|                    |                                                                | REVISÃO: | 1                 |

10

14



PLANTA BAIXA - MOBILIÁRIO  
E EQUIPAMENTOS  
1 : 100

**OBSERVAÇÕES:**

1. Conferir medidas no local  
2. Os mobiliários e equipamentos não fazem parte da contratação da obra civil, e estão demonstrados nas folhas deste projeto para fins de entendimento global do objeto e interações entre os elementos. As instalações necessárias ao seu funcionamento estão incluídas na contratação.


| Equipamentos - Novos |                                                            |          |
|----------------------|------------------------------------------------------------|----------|
| Código               | Descrição básica                                           | Contagem |
| EQP-01               | Bebedouro acessível em duas alturas                        | 1        |
| SEG-01               | Catraca de controle de acesso, modelo a definir            | 1        |
| SEG-02               | Scanner corporal para controle de acesso, modelo a definir | 1        |
| SEG-03               | Scanner de objetos, modelo a definir                       | 1        |

| Mobiliário - Novos |                                           |       |
|--------------------|-------------------------------------------|-------|
| Código             | Descrição básica                          | Qtde. |
| MOB-01             | Sofá modular 120x60cm                     | 2     |
| MOB-02             | Sofá modular, canto, 60x60cm              | 2     |
| MOB-04             | Mesa de apoio com suporte parede, 55x35cm | 2     |
| MOB-05             | Cadeira giratória de tecido, com braços   | 3     |
| MOB-06             | Mesa de centro, circular Ø60cm            | 1     |
| MOB-MAC-01         | Balcão recepção em marcenaria             | 1     |

| TABELA DE REVISÕES |          |      |
|--------------------|----------|------|
| REV.               | CONTEÚDO | DATA |
|                    |          |      |
|                    |          |      |
|   |   |                                           |
|---|---|-------------------------------------------|
| <br><b>JUSTIÇA FEDERAL</b><br>Tribunal Regional Federal da 4ª Região | <b>Tribunal Regional Federal da 4ª Região</b><br>Secretaria de Projetos, Obras e Manutenção (SPObras)<br>Núcleo de Arquitetura (NUARQ) |                                           |
|   | ESTABELECIMENTO   | TRF4 - Prédio Sede - Torre judicial       |
|   | ENDEREÇO   | Rua Otávio Francisco Caruso da Rocha, 300 |
|   | PROJETO   | Projeto arquitetônico de reforma interna  |
|   | ÁREA DE INTERVENÇÃO   | 281.4m²                                   |

|                                                                                             |                |                                          |                         |                                                                          |
|---------------------------------------------------------------------------------------------|----------------|------------------------------------------|-------------------------|--------------------------------------------------------------------------|
| DESCRIÇÃO FOLHA                                                                             |                | Planta Baixa - Mobiliário e equipamentos |                         | FOLHA:<br><br><b>11</b><br><br><br><br><br><br><br><br><br><br><b>14</b> |
| MODELO BIM:                                                                                 |                | Arq. Addressa Lisboa                     | FASE: Projeto executivo |                                                                          |
| RESP. TÉCNICO:<br><br><b>Luciana Medina Snel</b><br>Arquiteta e urbanista<br>CAU Nº A356352 | RESP. TÉCNICO: | ESCALA:                                  | 1 : 100                 |                                                                          |
|                                                                                             |                | DATA:                                    | 21/03/2025              |                                                                          |
|                                                                                             |                | REVISÃO:                                 |                         |                                                                          |

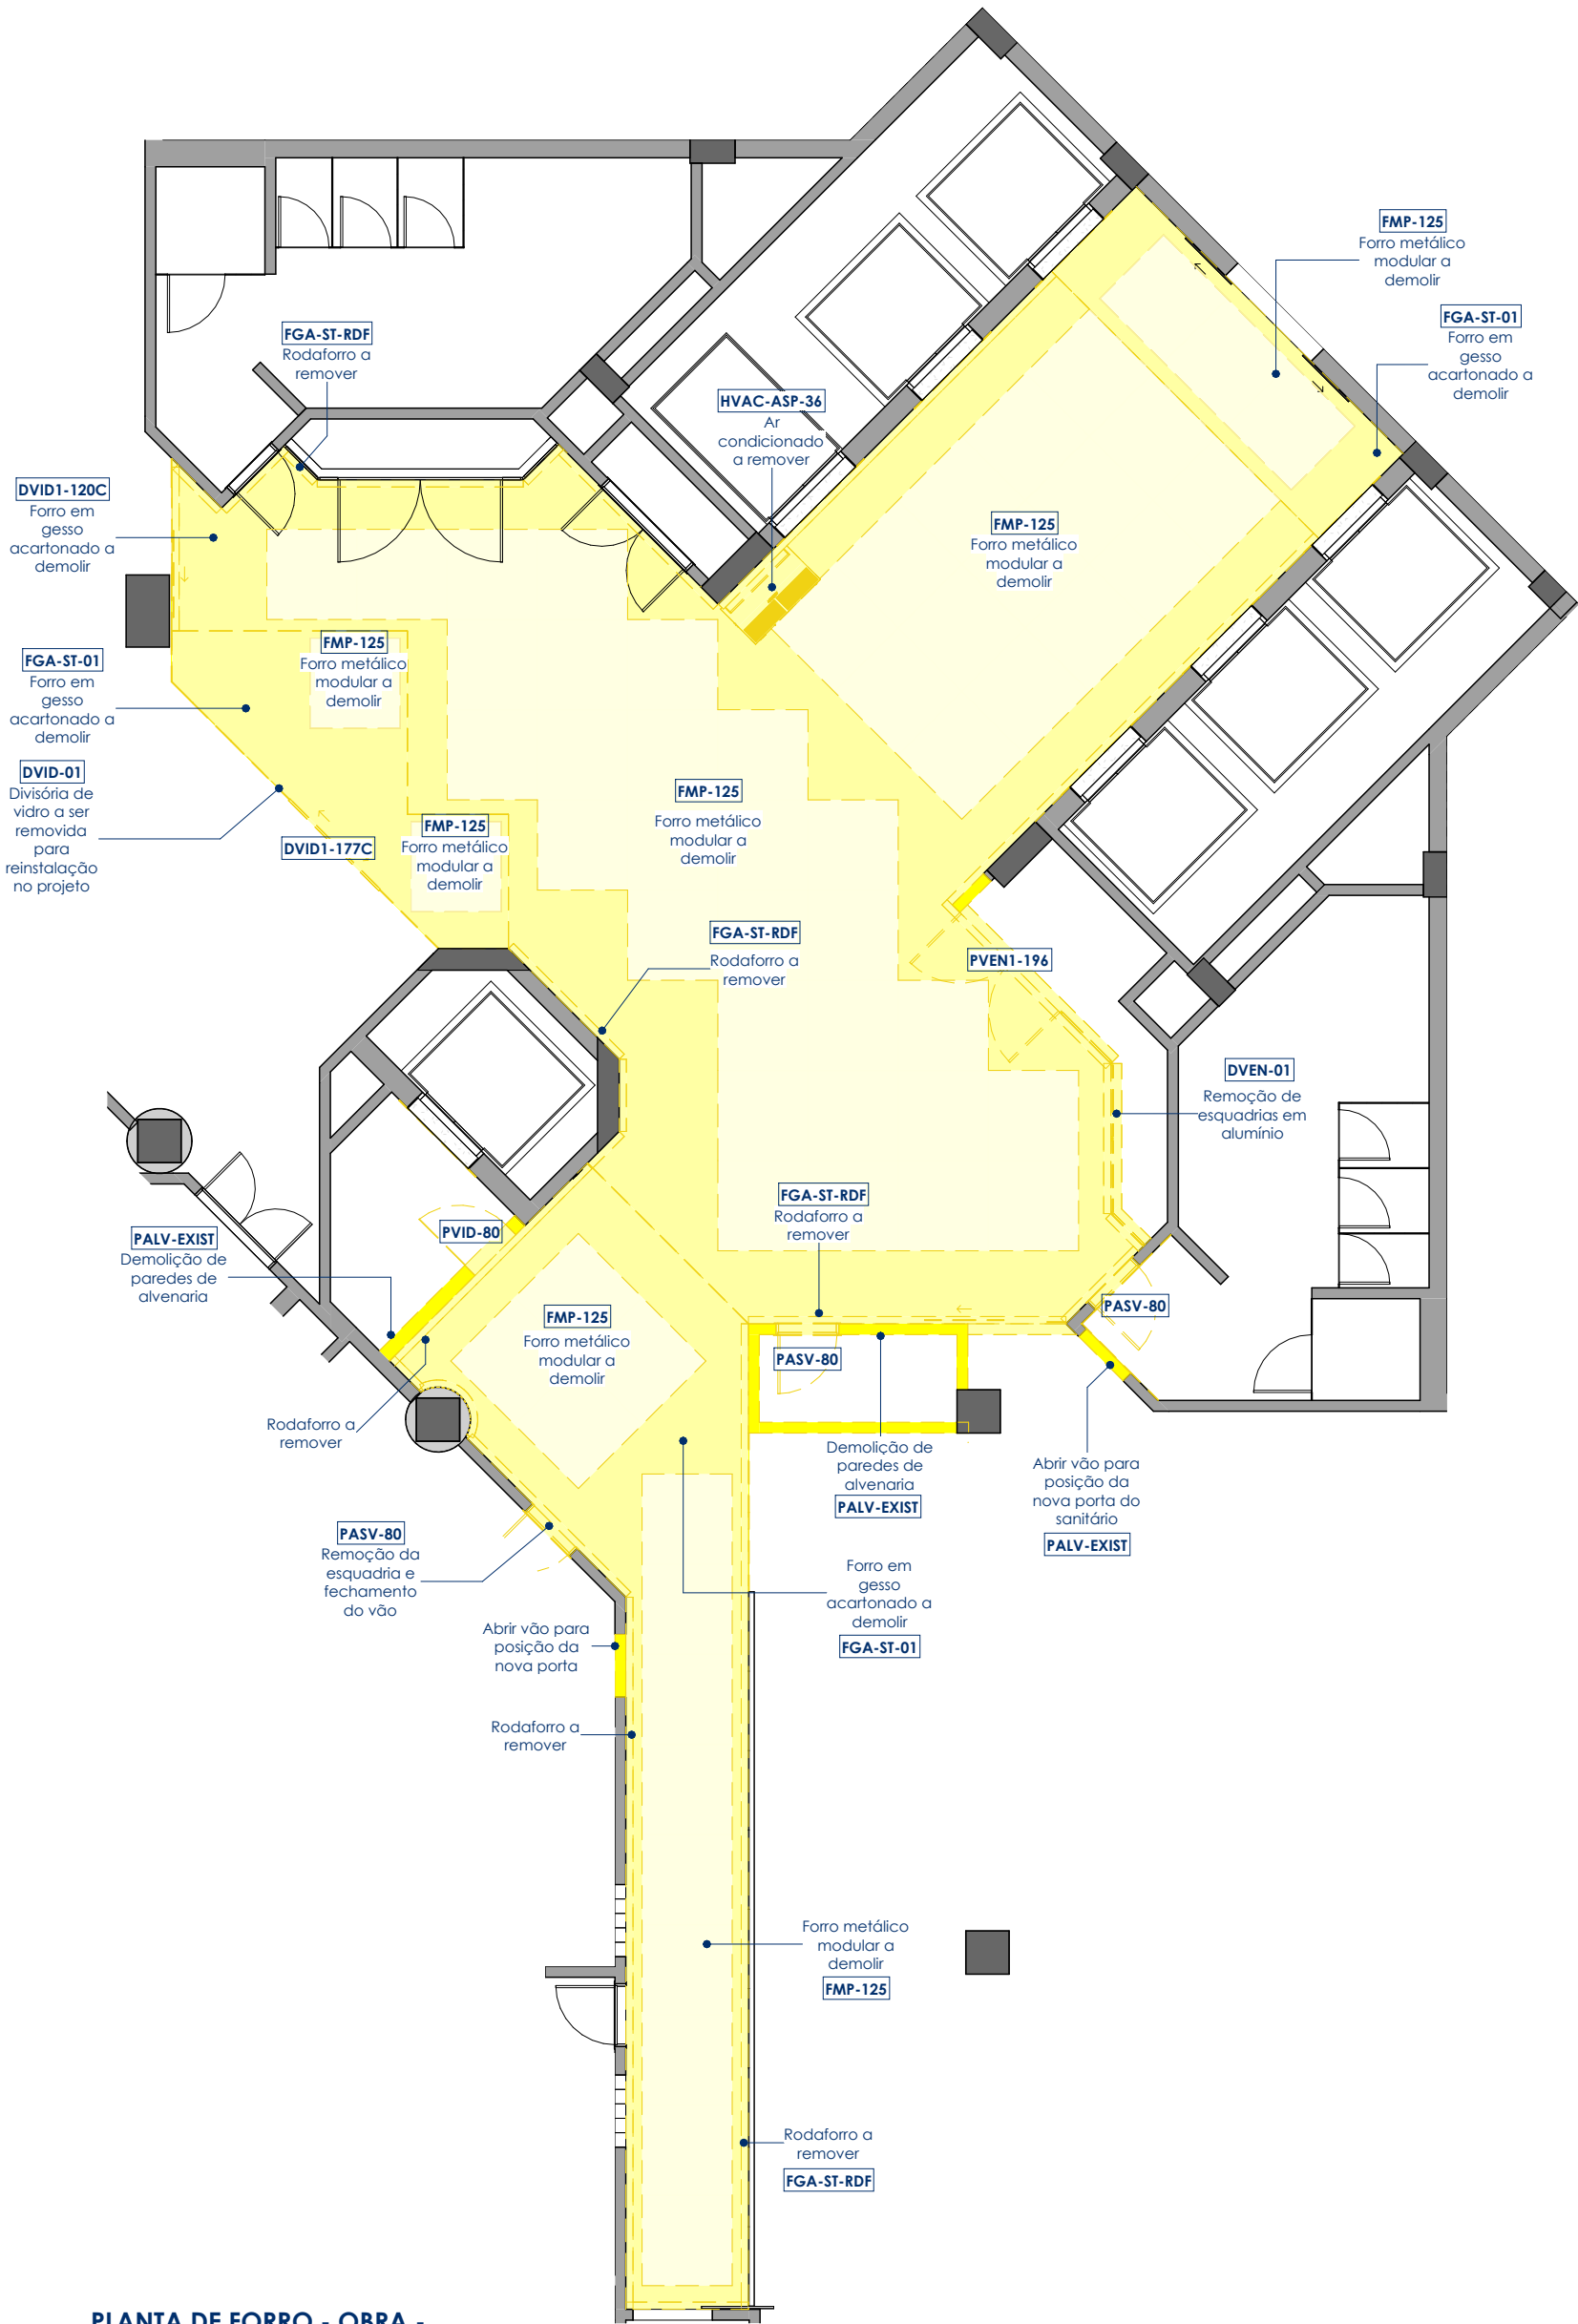

PLANTA DE FORRO - OBRA -  
A DEMOLIR  
1 : 100

OBSERVAÇÕES:

1. Conferir medidas no local
2. Deverão ser removidas também todas as luminárias existentes

| Paredes/divisórias - A demolir |                                                      |         |                 |                             |
|--------------------------------|------------------------------------------------------|---------|-----------------|-----------------------------|
| Código                         | Descrição básica                                     | Área    | Comprimento (m) | Comentários                 |
| DVEN-01                        | Divisória venezianada em alumínio branco             | 12.2 m² | 5.68            | Sem reaproveitamento        |
| DVID-01                        | Divisória em vidro temperado estrutural autoportante | 25.3 m² | 11.88           | Reaproveitamento parcial    |
| PALV-EXIST                     | Parede existente em alvenaria                        | 40.8 m² | 18.27           | Sem reaproveitamento        |
| PMC-12                         | Perfil pré-moldado de concreto para meio-fio         | 2.8 m²  | 16.10           | Reaproveitamento no projeto |

| Portas - A demolir |                                                            |       |         |        |                         |
|--------------------|------------------------------------------------------------|-------|---------|--------|-------------------------|
| Código             | Descrição básica                                           | Qtde. | Largura | Altura | Comentário              |
| DVID1-90C          | Porta para DVID-01, simples de correr, 90x213cm            | 1     | 110     | 213    | Reaproveitar no projeto |
| DVID1-120C         | Porta para DVID-01, simples de correr, 120x213cm           | 1     | 120     | 213    | Sem reaproveitamento    |
| DVID1-177C         | Porta para DVID-01, dupla de correr, 177x213cm             | 1     | 177     | 213    | Reaproveitar no projeto |
| PASV-80            | Porta simples de abrir, venezianada, em alumínio, 80x210cm | 3     | 80      | 210    | Reaproveitar no projeto |
| PVENI-196          | Porta dupla venezianada em alumínio branco                 | 1     | 196     | 215    | Sem reaproveitamento    |
| PVID-80            | Porta simples de abrir em vidro, 80x210cm                  | 1     | 80      | 210    | Sem reaproveitamento    |

| Revestimentos (paredes) - A demolir |                                                                      |        |                                                                  |
|-------------------------------------|----------------------------------------------------------------------|--------|------------------------------------------------------------------|
| Código                              | Descrição básica                                                     | Área   | Comentários                                                      |
| RCB-20                              | Revestimento cerâmico 20x20cm, cor branco gelo, acabamento acetinado | 7.8 m² | Pintura látex acrílica, cor palha, marca Suvinil, ou equivalente |
| REV-01                              | Revestimento em granito, cor preta                                   | 7.3 m² | Reaproveitar se possível                                         |

| Forros - A demolir |                                                |         |
|--------------------|------------------------------------------------|---------|
| Código             | Descrição básica                               | Área    |
| FGA-ST-01          | Forro em gesso acartonado standard, cor branca | 66.7 m² |
| FMP-125            | Forro metálico em placas 125x125cm             | 96.9 m² |


| Rodaforros - A demolir |                                |                 |                      |
|------------------------|--------------------------------|-----------------|----------------------|
| Código                 | Descrição básica               | Comprimento (m) | Comentários          |
| FGA-ST-RDF             | Roda-forro em gesso acartonado | 74.76           | Sem reaproveitamento |
| FGA-ST-SC              | Sanca em gesso acartonado      | 17.46           |                      |

| Equipamentos de ar condicionado - A remover |                                             |          |
|---------------------------------------------|---------------------------------------------|----------|
| Código                                      | Descrição básica                            | Contagem |
| HVAC-ASP-36                                 | Ar condicionado split piso-teto 36.000 BTUs | 1        |

| TABELA DE REVISÕES |                 |            |
|--------------------|-----------------|------------|
| REV.               | CONTEÚDO        | DATA       |
| 1                  | Emissão inicial | 21/03/2025 |
|                    |                 |            |
|                    |                 |            |
|   |   |                                           |  |
|---|---|-------------------------------------------|--|
| <div><br/><b>JUSTIÇA FEDERAL</b><br/>Tribunal Regional Federal da 4ª Região</div> | <b>Tribunal Regional Federal da 4ª Região</b><br>Secretaria de Projetos, Obras e Manutenção (SPObras)<br>Núcleo de Arquitetura (NUARQ) |                                           |  |
|   | ESTABELECIMENTO   | TRF4 - Prédio Sede - Torre judicial       |  |
|   | ENDEREÇO   | Rua Otávio Francisco Caruso da Rocha, 300 |  |
|   | PROJETO   | Projeto arquitetônico de reforma interna  |  |
|   | ÁREA DE INTERVENÇÃO   | 281.4m²                                   |  |

|                 |                                                                |                                    |                   |                                      |
|-----------------|----------------------------------------------------------------|------------------------------------|-------------------|--------------------------------------|
| DESCRIÇÃO FOLHA |                                                                | Planta de forro - Obra - A demolir |                   | FOLHA:<br><b>12</b><br><br><b>14</b> |
| MODELO BIM:     | Arq. Andressa Lisboa                                           | FASE:                              | Projeto executivo |                                      |
| RESP. TÉCNICO:  | Luciana Medina Snel<br>Arquiteta e urbanista<br>CAU Nº A356352 | ESCALA:                            | 1 : 100           |                                      |
|                 |                                                                | DATA:                              | 21/03/2025        |                                      |
|                 |                                                                | REVISÃO:                           | 1                 |                                      |

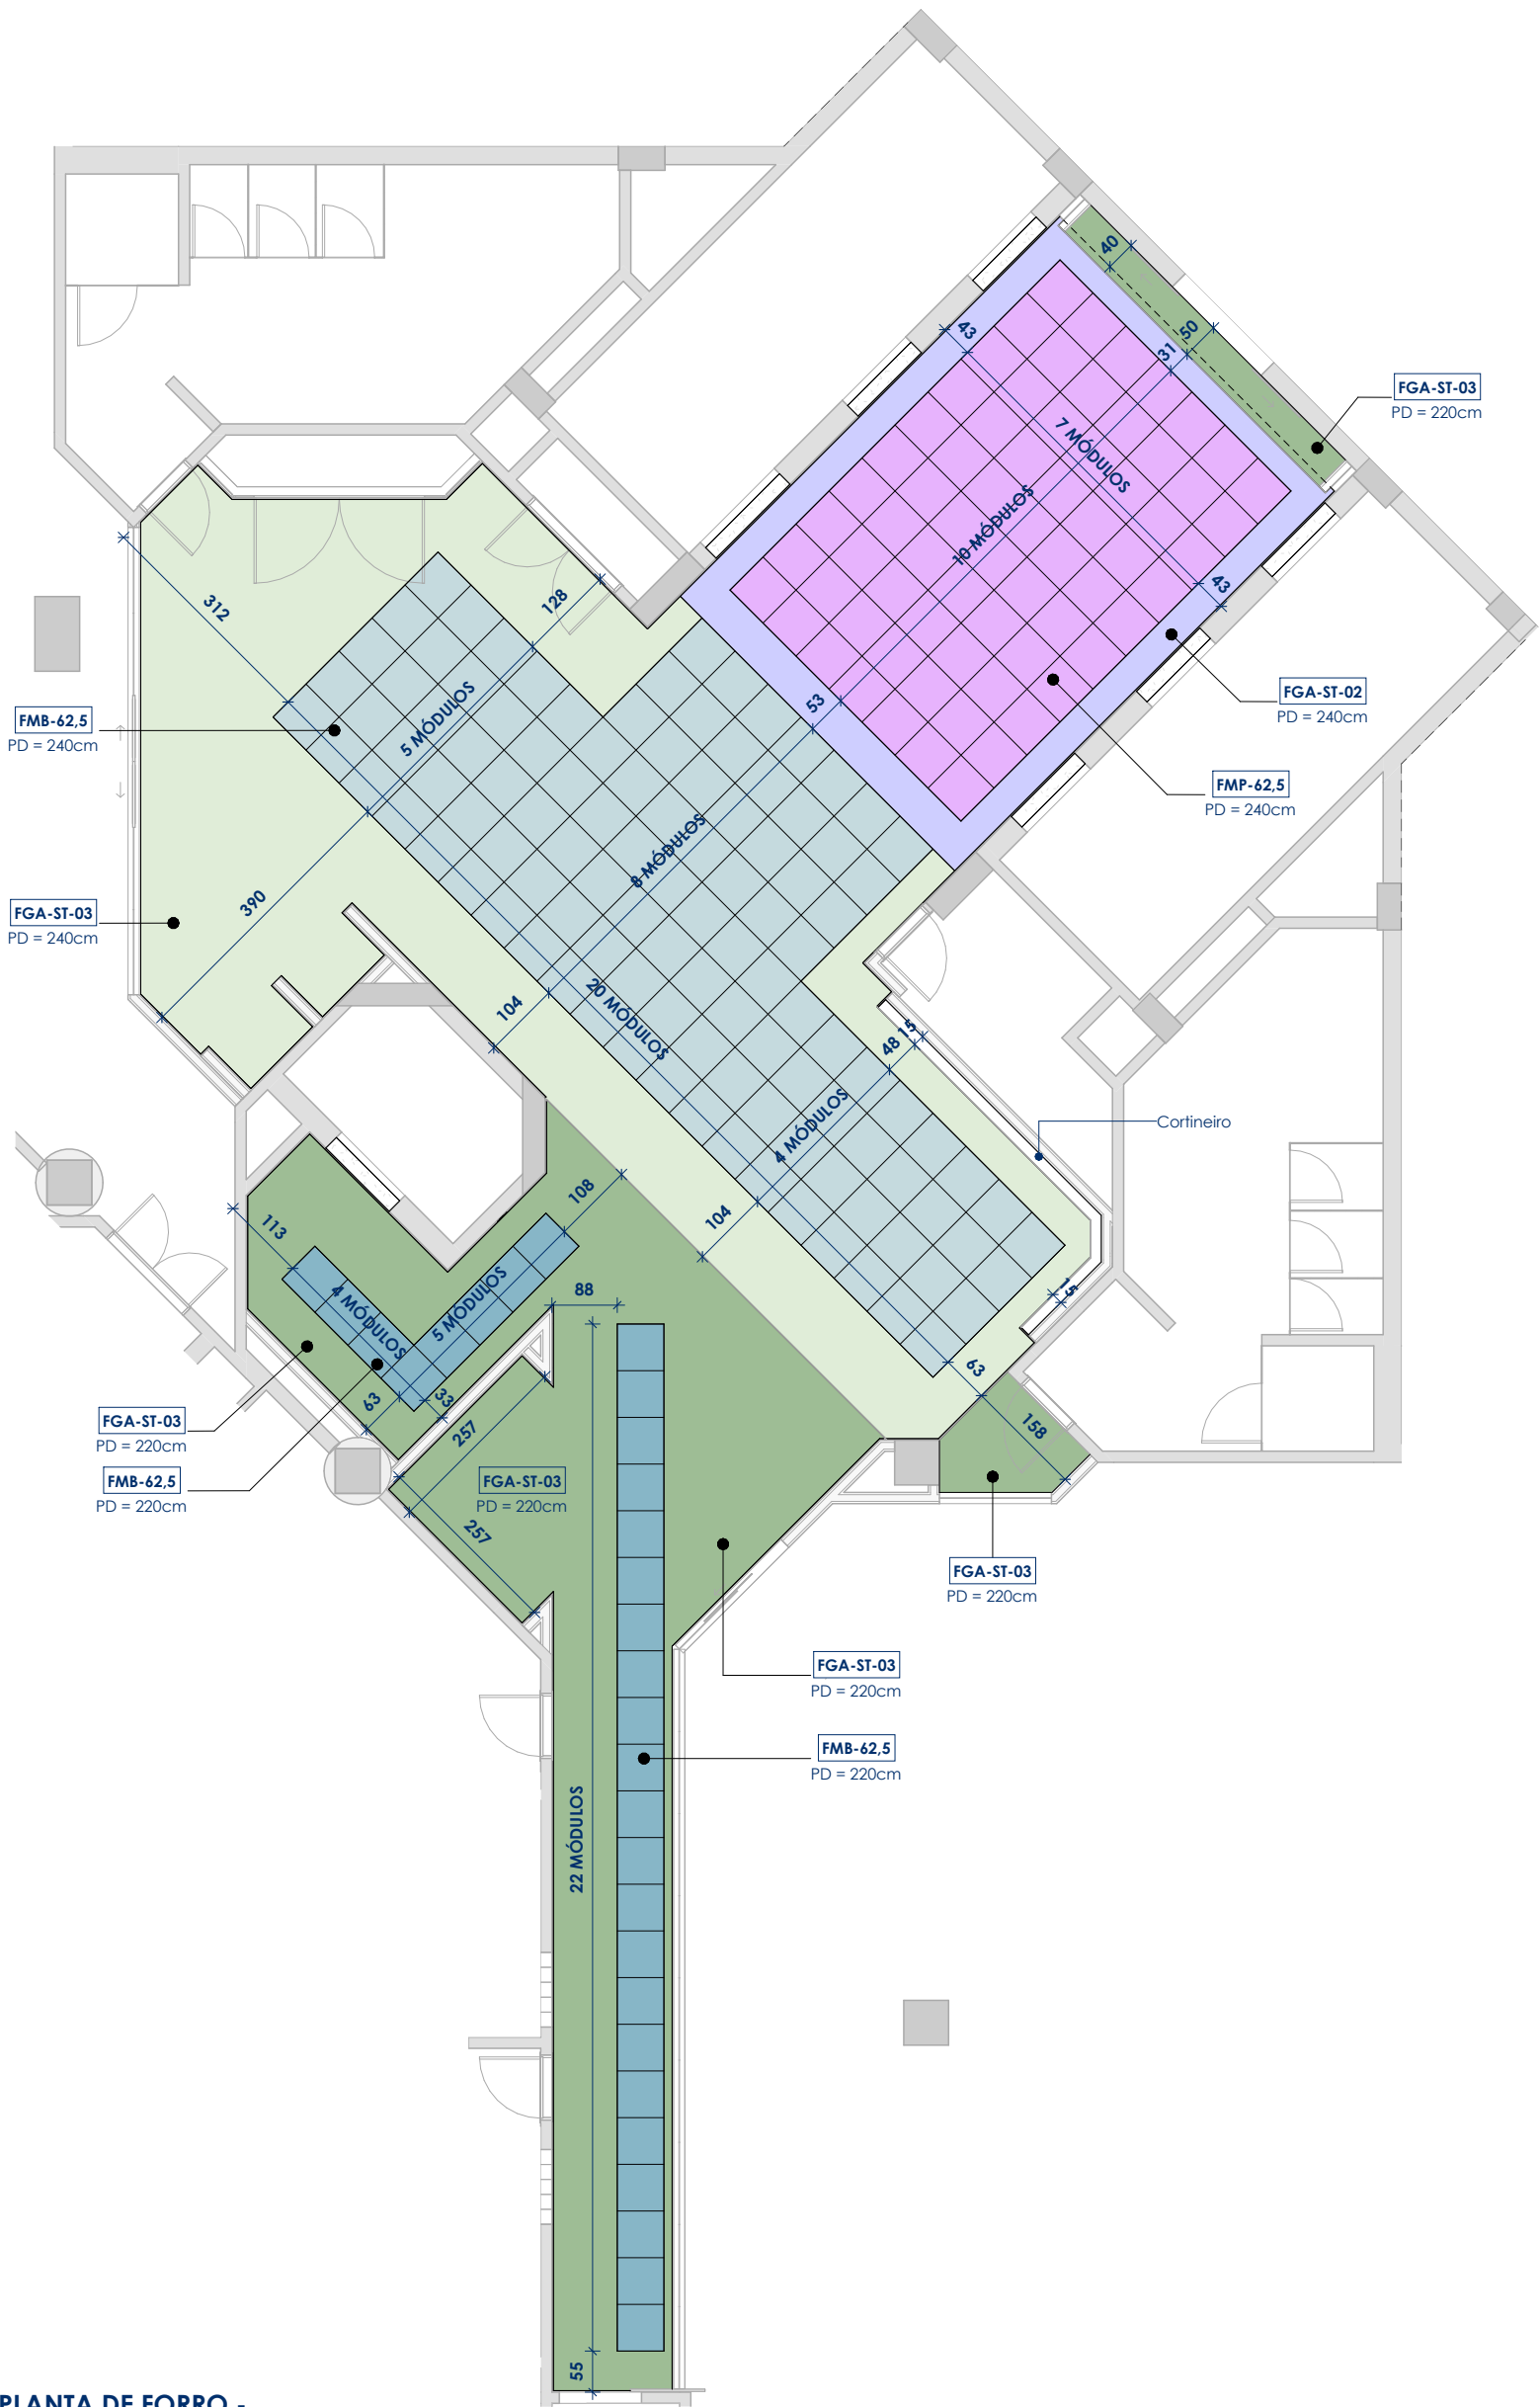

PLANTA DE FORRO - PROPOSTA  
1 : 100

- OBSERVAÇÕES:
- 1. Conferir medidas no local
  - 2. Todo o perímetro do forro de gesso acartonado possui negativo de 2cm

| Forros - A construir |                                                                                          |                                                     |   |         |
|----------------------|------------------------------------------------------------------------------------------|-----------------------------------------------------|---|---------|
| Código               | Descrição básica                                                                         | Especificação técnica                               | Modelo de referência                                                                                                | Área    |
| FGA-ST-02            | Forro em gesso acartonado standard, cor cinza escuro                                     | Revestimento em pintura látex acrílica cinza escuro |   | 10,1 m² |
| FGA-ST-03            | Forro em gesso acartonado standard, cor cinza claro                                      | Revestimento em pintura látex acrílica cinza claro  |   | 84,1 m² |
| FMB-62.5             | Forro mineral modular 62,5x62,5cm, revestimento em tinta látex acrílica cor cinza claro  |                                                     | Produtos equivalentes ou tecnicamente superiores às referências: Focus DS, Saint Gobain Volcanic Ash e Silver Stone | 55,9 m² |
| FMP-62.5             | Forro mineral modular 62,5x62,5cm, revestimento em tinta látex acrílica cor cinza escuro |                                                     | Produtos equivalentes ou tecnicamente superiores às referências: Focus DS, Saint Gobain Volcanic Ash e Silver Stone | 27,3 m² |

| Luminárias   |                                                             |                                                                                  |   |       |
|--------------|-------------------------------------------------------------|----------------------------------------------------------------------------------|---|-------|
| Código       | Descrição básica                                            | Especificação técnica                                                            | Modelo de referência   | Qtde. |
| LUM-PLF-62.5 | Luminária quadrada de embutir 62,5x62,5cm                   | Luminária quadrada de embutir para 4 lâmpadas fluorescentes T8 de 16W, 625x625mm | Produto equivalente ou tecnicamente superior a luminária Lumicenter CAA01-E416, reatores Intral REH-2x16W 127-220V                                            | 41    |
| LUM-PND-10   | Luminária pendente em alumínio na cor preta com lâmpada LED | Lâmpada LED 4W com filamento G 125, rosca E27 e temperatura de cor 2200K         | Produto equivalente ou tecnicamente superior a Galaxy LED Pendente Soquete E27 Alumínio Liso Preto Pérola, com lâmpada Save Energy LED G125 Filamento Vintage | 2     |

| Equipamentos de ar condicionado - Novos |                                             |          |
|-----------------------------------------|---------------------------------------------|----------|
| Código                                  | Descrição básica                            | Contagem |
| HVAC-ASP-36                             | Ar condicionado split piso-teto 36.000 BTUs | 1        |
| HVAC-ASP-60                             | Ar condicionado split piso-teto 60.000 BTUs | 1        |

| Sanca em gesso acartonado - Acabamento forros |                           |        |                 |
|-----------------------------------------------|---------------------------|--------|-----------------|
| Código                                        | Descrição básica          | Área   | Comprimento (m) |
| FGA-ST-SC                                     | Sanca em gesso acartonado | 3,9 m² | 24,98           |

| TABELA DE REVISÕES |                 |            |
|--------------------|-----------------|------------|
| REV.               | CONTEÚDO        | DATA       |
| 1                  | Emissão inicial | 21/03/2025 |
|                    |                 |            |
|                    |                 |            |
|   |   |                                           |  |
|---|---|-------------------------------------------|--|
| <br><b>JUSTIÇA FEDERAL</b><br>Tribunal Regional Federal da 4ª Região | <b>Tribunal Regional Federal da 4ª Região</b><br>Secretaria de Projetos, Obras e Manutenção (SPObras)<br>Núcleo de Arquitetura (NUARQ) |                                           |  |
|   | ESTABELECIMENTO   | TRF4 - Prédio Sede - Torre judicial       |  |
|   | ENDEREÇO   | Rua Otávio Francisco Caruso da Rocha, 300 |  |
|   | PROJETO   | Projeto arquitetônico de reforma interna  |  |
|   | ÁREA DE INTERVENÇÃO   | 281,4m²                                   |  |

|                 |                                                                |                            |       |                   |
|-----------------|----------------------------------------------------------------|----------------------------|-------|-------------------|
| DESCRIÇÃO FOLHA |                                                                | Planta de forro - Proposta |       | FOLHA:            |
| MODELO BIM:     |                                                                | Arq. Andressa Lisboa       | FASE: | Projeto executivo |
| RESP. TÉCNICO:  | Luciana Medina Snel<br>Arquiteta e urbanista<br>CAU Nº A356352 | ESCALA:                    |       | 1 : 100           |
|                 |                                                                | DATA:                      |       | 21/03/2025        |
|                 |                                                                | REVISÃO:                   |       | 1                 |



1. Conferir medidas no local
2. Respeitar alinhamentos dispostos em linha azul tracejada
3. Todo o perímetro do forro de gesso acartonado possui negativo de 2cm

| Equipamentos de ar condicionado - Novos |                                             |          |
|-----------------------------------------|---------------------------------------------|----------|
| Código                                  | Descrição básica                            | Contagem |
| HVAC-ASP-36                             | Ar condicionado split piso-teto 36.000 BTUs | 1        |
| HVAC-ASP-60                             | Ar condicionado split piso-teto 60.000 BTUs | 1        |

|   |   |                                           |
|---|---|-------------------------------------------|
|  <p><b>JUSTIÇA FEDERAL</b><br/>Tribunal Regional Federal da 4ª Região</p> | <p><b>Tribunal Regional Federal da 4ª Região</b><br/>Secretaria de Projetos, Obras e Manutenção (SPObras)<br/>Núcleo de Arquitetura (NUARQ)</p> |                                           |
|   | ESTABELECIMENTO   | TRF4 - Prédio Sede - Torre judicial       |
|   | ENDEREÇO   | Rua Otávio Francisco Caruso da Rocha, 300 |
|   | PROJETO   | Projeto arquitetônico de reforma interna  |
|   | ÁREA DE INTERVENÇÃO   | 281.4m²                                   |

|                                                                       |                   |                               |       |                             |
|-----------------------------------------------------------------------|-------------------|-------------------------------|-------|-----------------------------|
| DESCRIÇÃO<br>FOLHA                                                    |                   | Planta de forro - Instalações |       | FOLHA:                      |
| MODELO BIM:                                                           |                   | Arq. Andressa Lisboa          | FASE: | Projeto executivo           |
| RESP.<br>TÉCNICO:                                                     | RESP.<br>TÉCNICO: | ESCALA:                       |       | 1 : 100                     |
|                                                                       |                   | DATA:                         |       | 21/03/2025                  |
|                                                                       |                   | REVISÃO:                      |       | 1                           |
| <b>Luciana Medina Snel</b><br>Arquiteta e urbanista<br>CAU Nº A356352 |                   |                               |       | <div>14</div> <div>14</div> |