



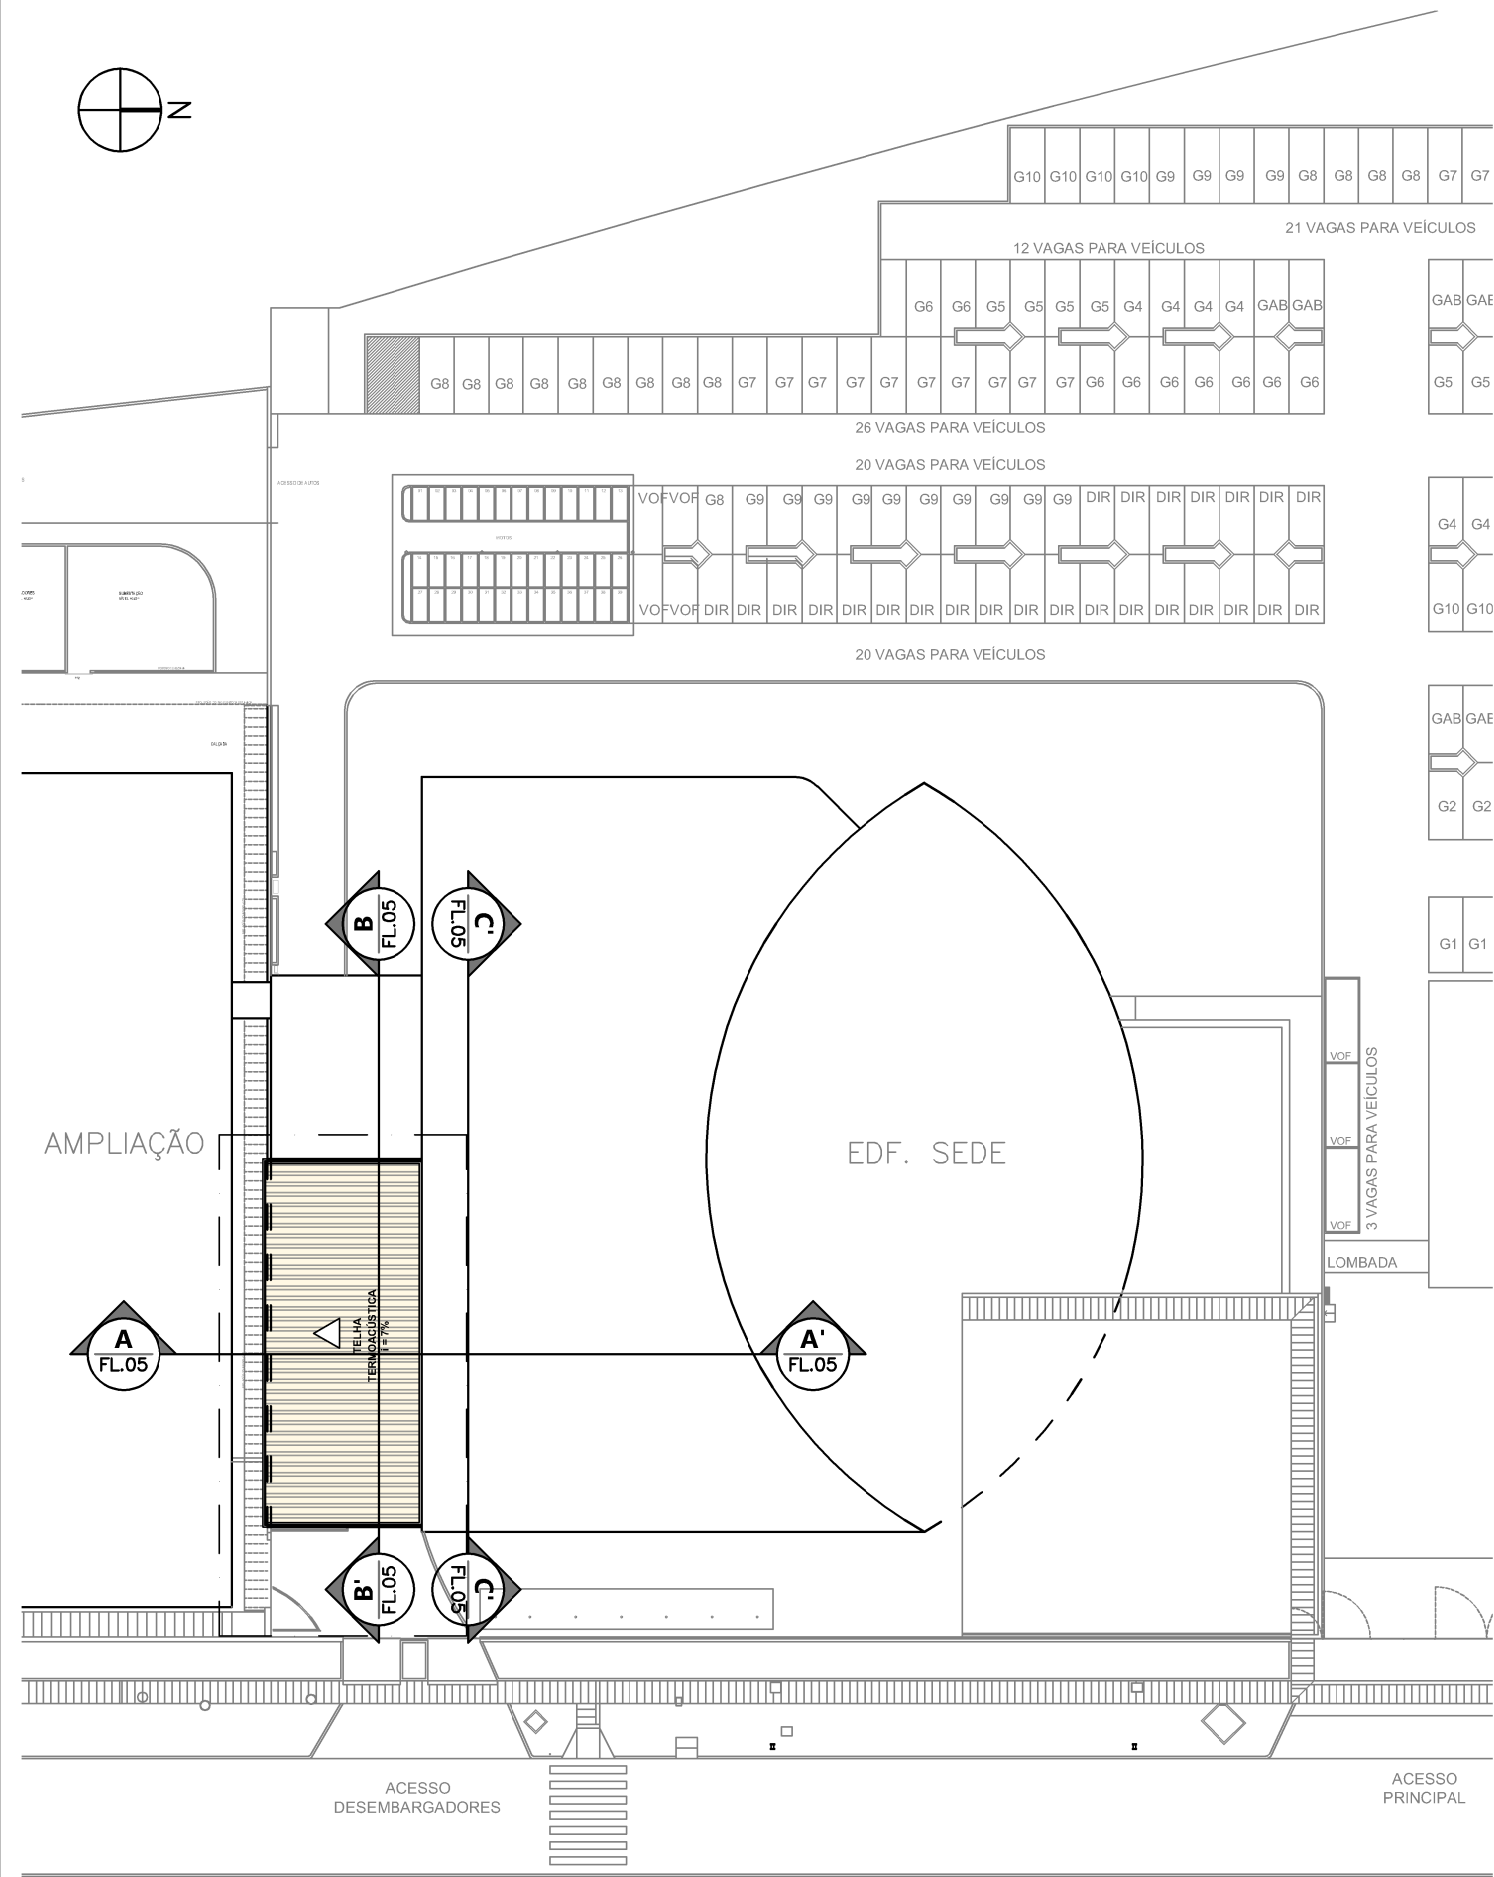

PLANTA DE SITUAÇÃO
ESTACIONAMENTO PRIVATIVO
ESC. 1/500

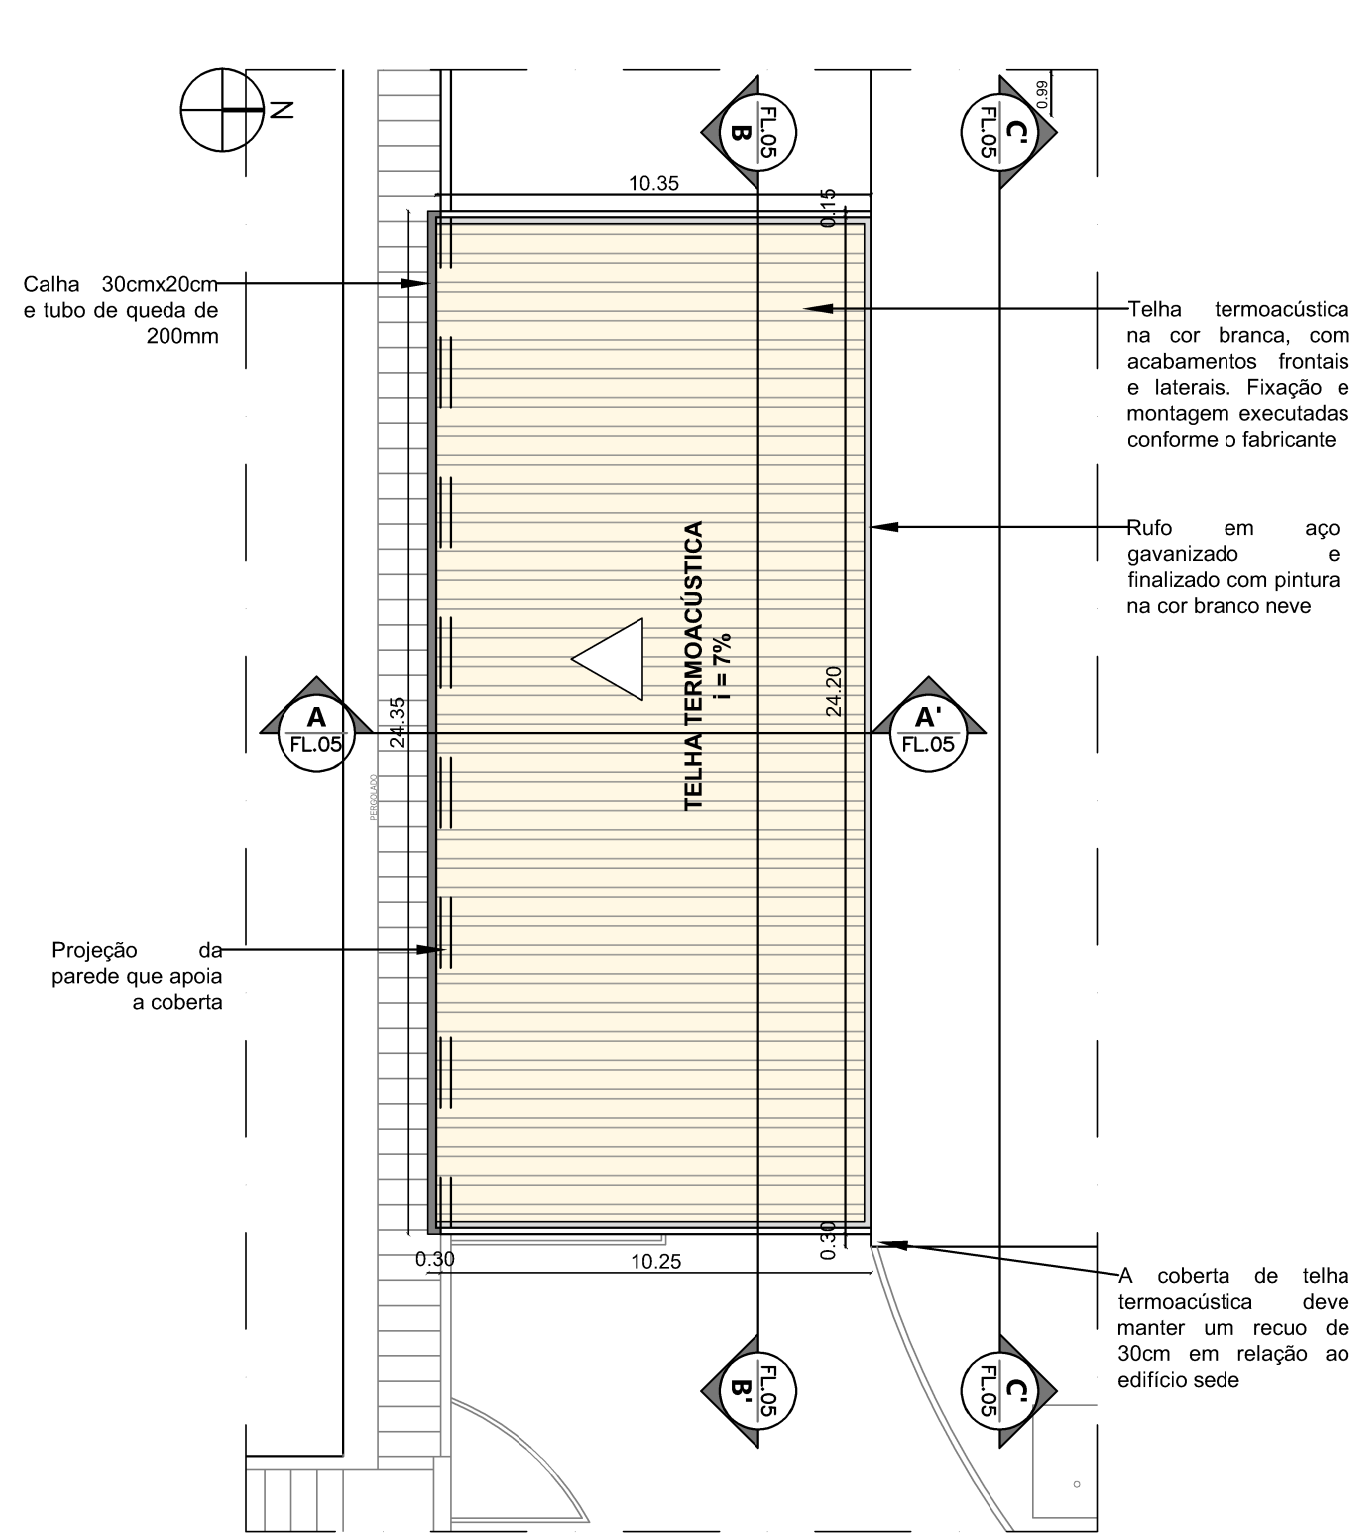

PLANTA DE COBERTA
ESTACIONAMENTO PRIVATIVO
ESC. 1/180

TRIBUNAL REGIONAL FEDERAL DA 5ª REGIÃO

DIRETORIA DE ADMINISTRAÇÃO PREDIAL
Núcleo de Arquitetura

PLANTA DE SITUAÇÃO E COBERTA
ESTACIONAMENTO PRIVATIVO

ESCALA: INDICADA
DATA: ABR/2026

PRANCHA:
01/08



PLANTA DE LEVANTAMENTO E DIAGNÓSTICO
ESTACIONAMENTO PRIVATIVO
ESC. 1/200

DIMENSÕES MÍNIMAS - VAGAS DE ESTACIONAMENTO		
Código de Obras e Edificações do Recife (Lei nº 16.292/1997 - art. 124)		
Vaga	Largura	Comprimento
90°	2,20m	5,00m

Dimensões de referência usadas em manuais técnicos		
Tipo de veículo	Largura	Comprimento
Pequeno porte	2,20m	5,00m
Médio porte	2,40m - 2,50m	5,00m
Grande porte (SUV/caminhonete)	2,60m - 2,70m	5,50m

SÍNTESE DAS VAGAS ATUAIS		
Situação	Dimensões	Quantitativo
Vagas irregulares	Menor que 2,20m x 5,00m	22
Vagas regulares	Diversas	20
✗ Vagas não utilizadas (atualmente)	Diversas	3
Vagas em uso (atualmente)	Diversas	39

Observação: A circulação dos veículos atende aos parâmetros mínimos especificados pela Lei nº 16.292/1997 - art. 126: Nas edificações de uso não habitacional ou misto, a largura das circulações de veículos e dos acessos, considerando-se o número de vagas em cada pavimento, obedecerá às condições abaixo indicadas:

- I - até 50m(cinquenta) vagas, serão admitidas:
- a) largura mínima de 4,50m (quatro metros e cinquenta centímetros) para a circulação em sentido único ou duplo de tráfego, independente do tipo de estacionamento;
 - b) largura mínima de 3,00 (três metros) para rampas e portões.

TRIBUNAL REGIONAL FEDERAL DA 5ª REGIÃO

DIRETORIA DE ADMINISTRAÇÃO PREDIAL
Núcleo de Arquitetura





PLANTA DE LEVANTAMENTO

ESTACIONAMENTO PRIVATIVO

ESCALA: 1/200

DATA: ABR/2026

PRANCHA:
02/08

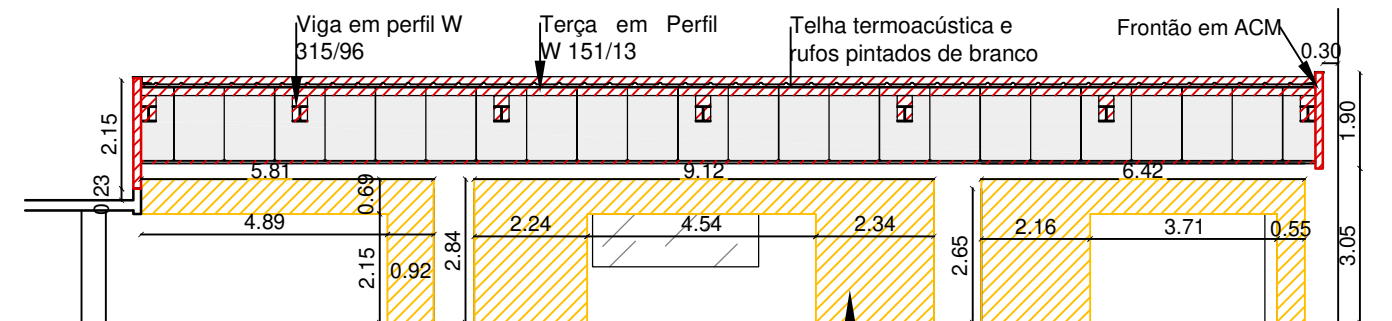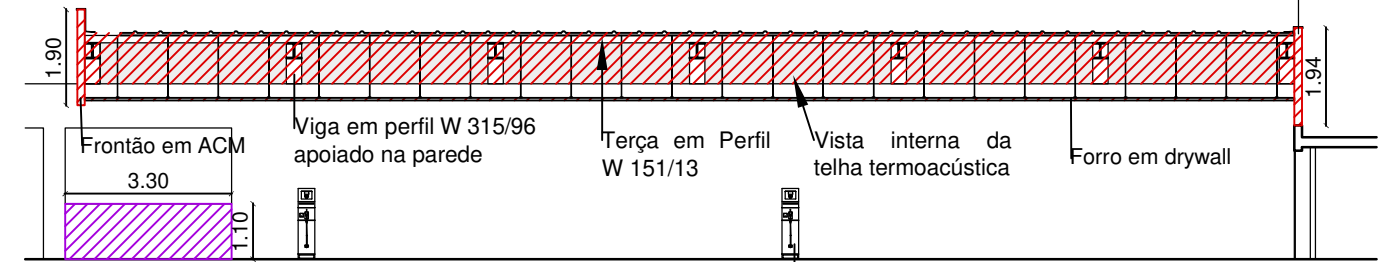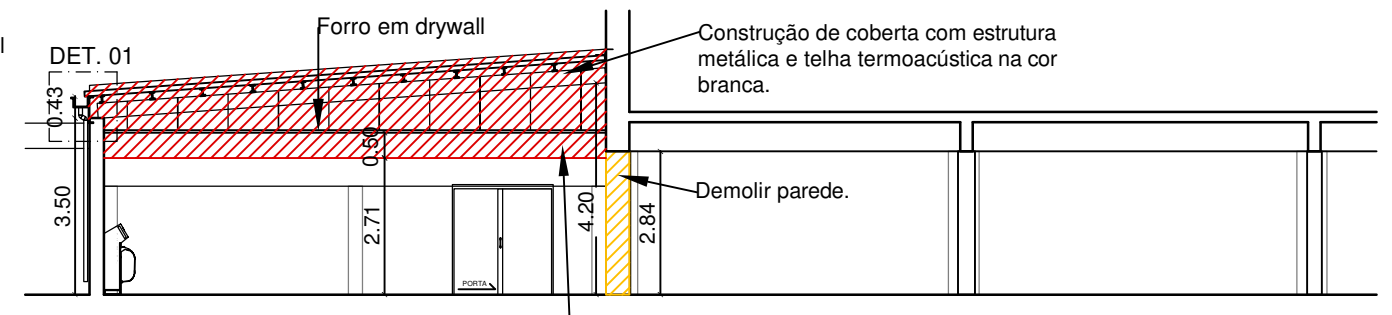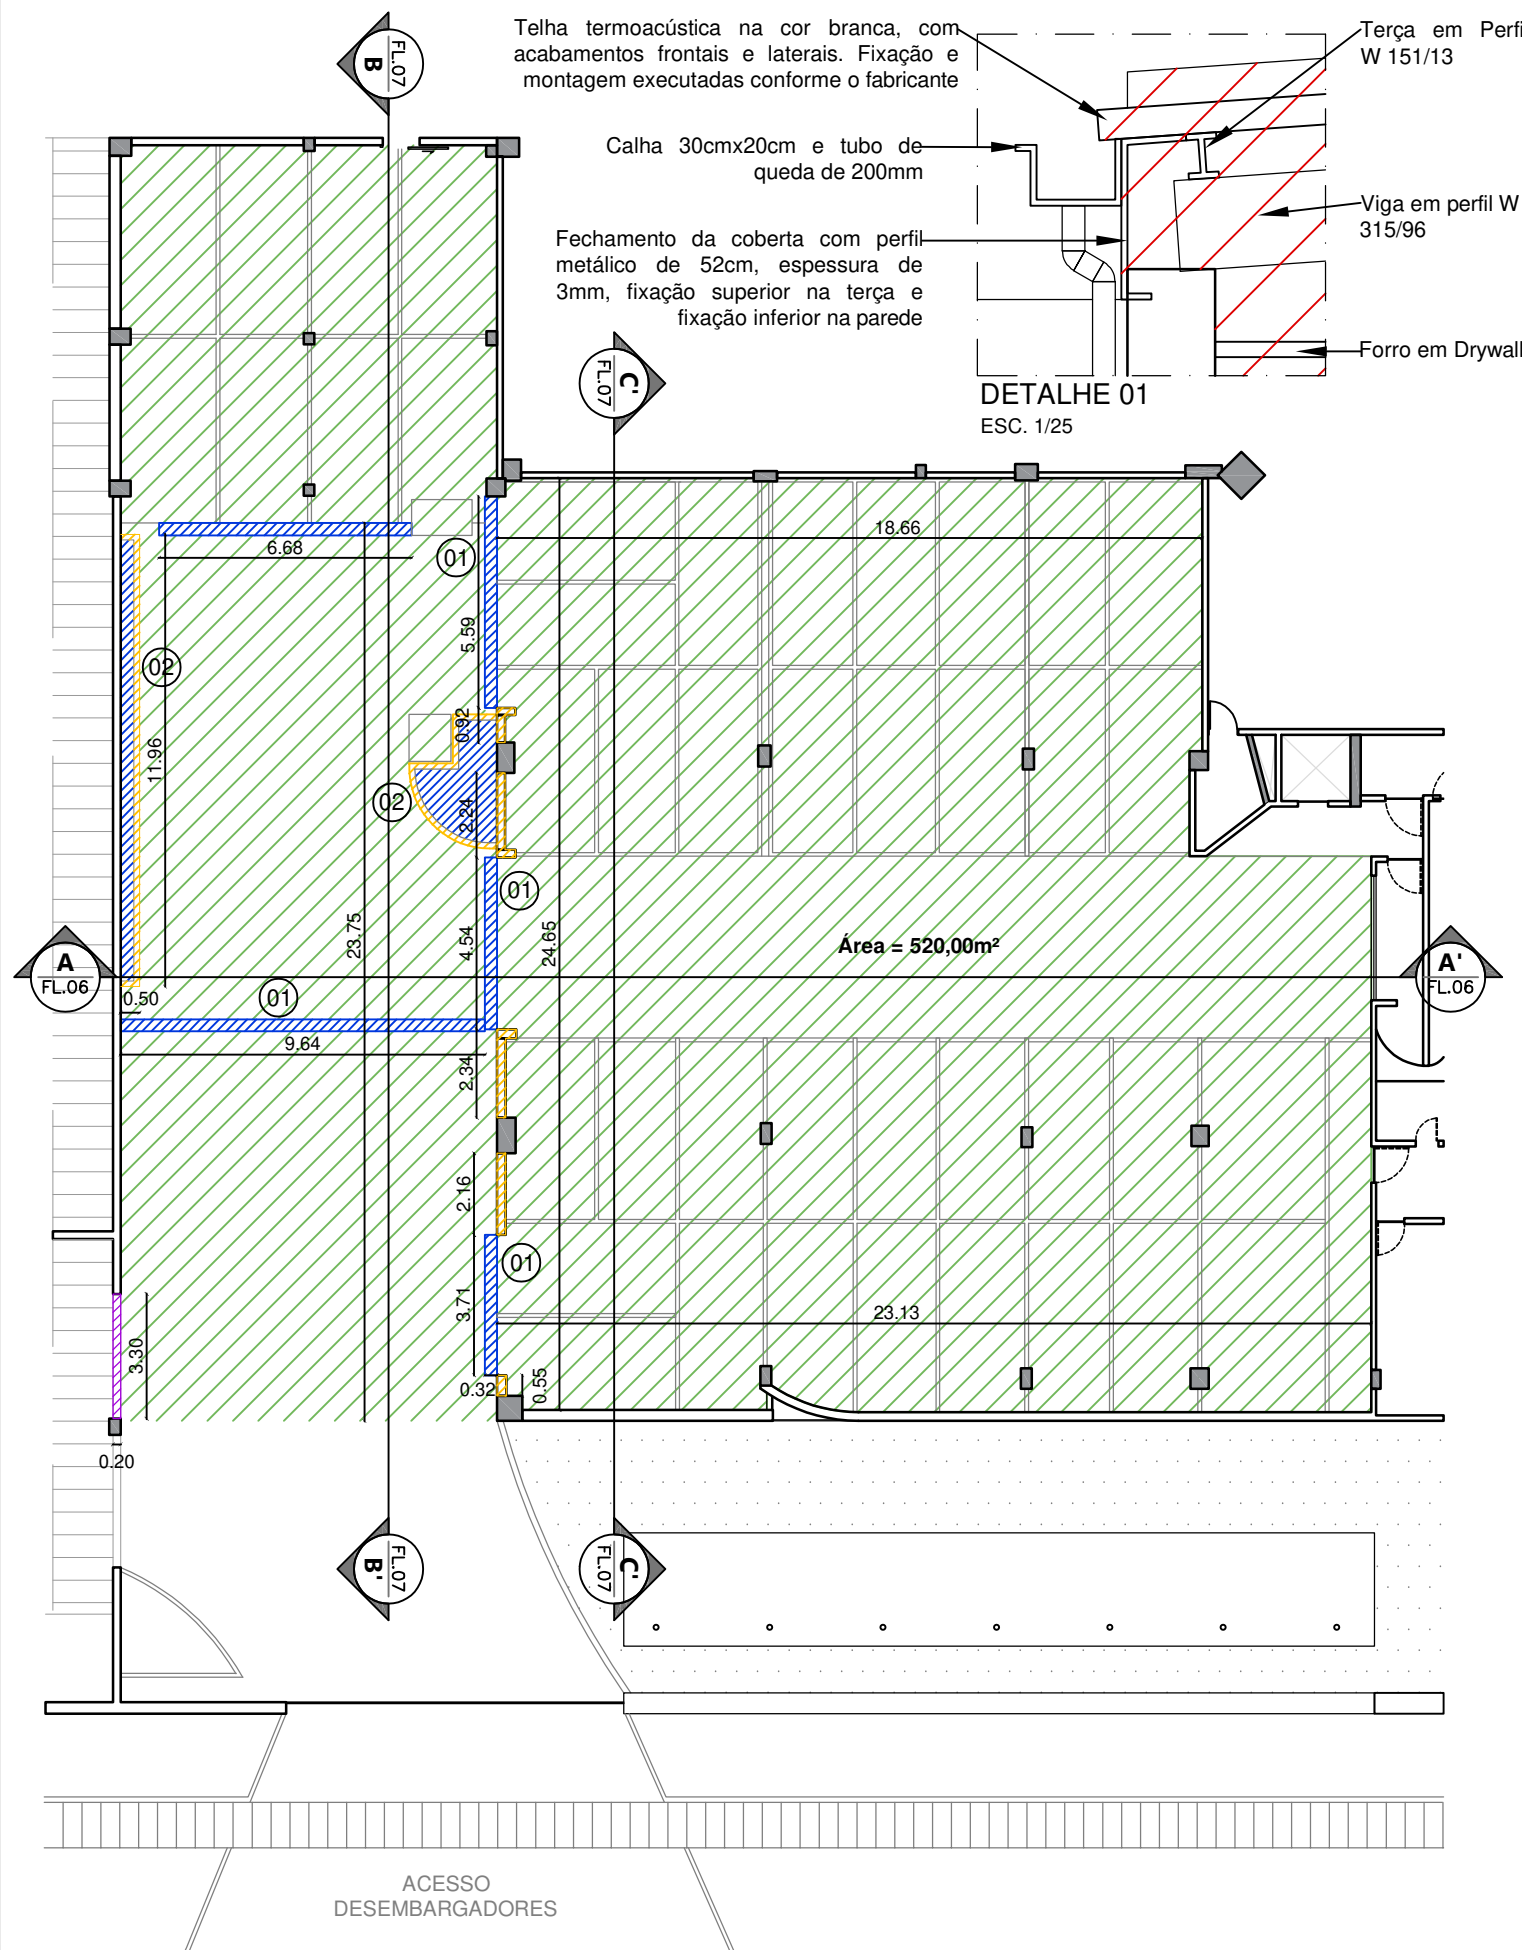

LEGENDA

- DEMOLIR
- CONSTRUIR
- CONSTRUIR MEIA PAREDE H=1,10m
- NIVELAR PISO
- REFAZER PISO
- Estação de recarga para veículos elétricos

OBSERVAÇÕES

- Conferir cotas no local e, em caso de discrepâncias, comunicar ao responsável;
- Estrutura da cobertura:
- Material em Aço ASTM A 576 GR.50
 - Caibro: Perfil W 315/96
 - Terça: Perfil W 151/13
- 01 Retirar canaleta de água pluvial e nivelar com o piso.
- 02 Retirar jardineiras e nivelar com o piso.

TRIBUNAL REGIONAL FEDERAL DA 5ª REGIÃO

DIRETORIA DE ADMINISTRAÇÃO PREDIAL
Núcleo de Arquitetura


PLANTA DE REFORMA
ESTACIONAMENTO PRIVATIVO

ESCALA: DIVERSA


DATA: ABR/2026

PRANCHA:

03/08

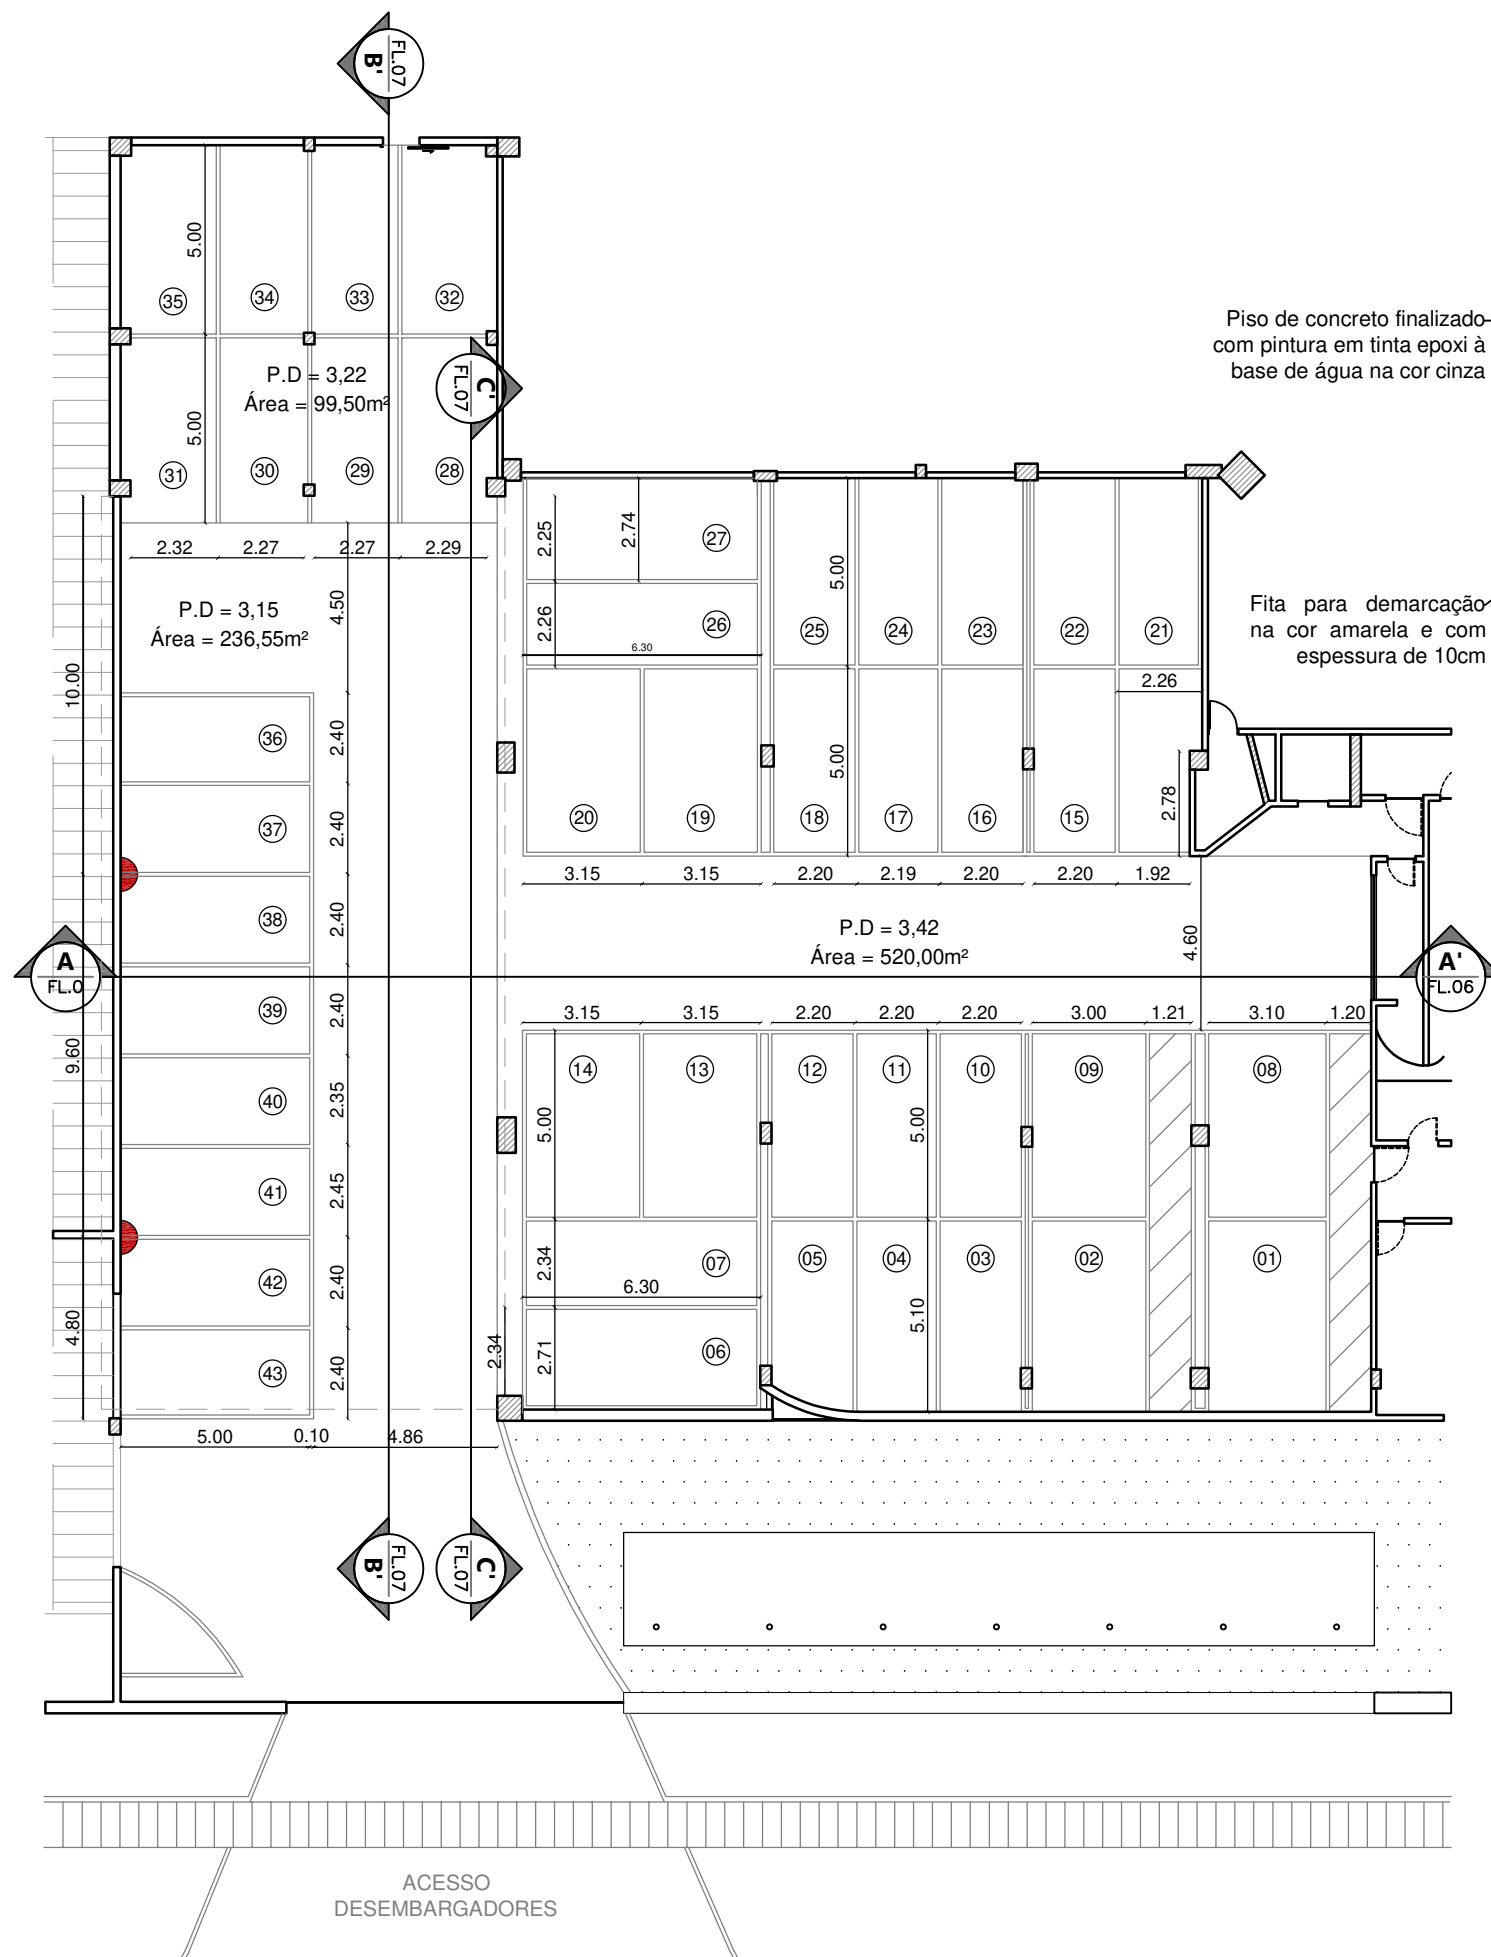

PLANTA BAIXA PROPOSTA
ESTACIONAMENTO PRIVATIVO
ESC. 1/200

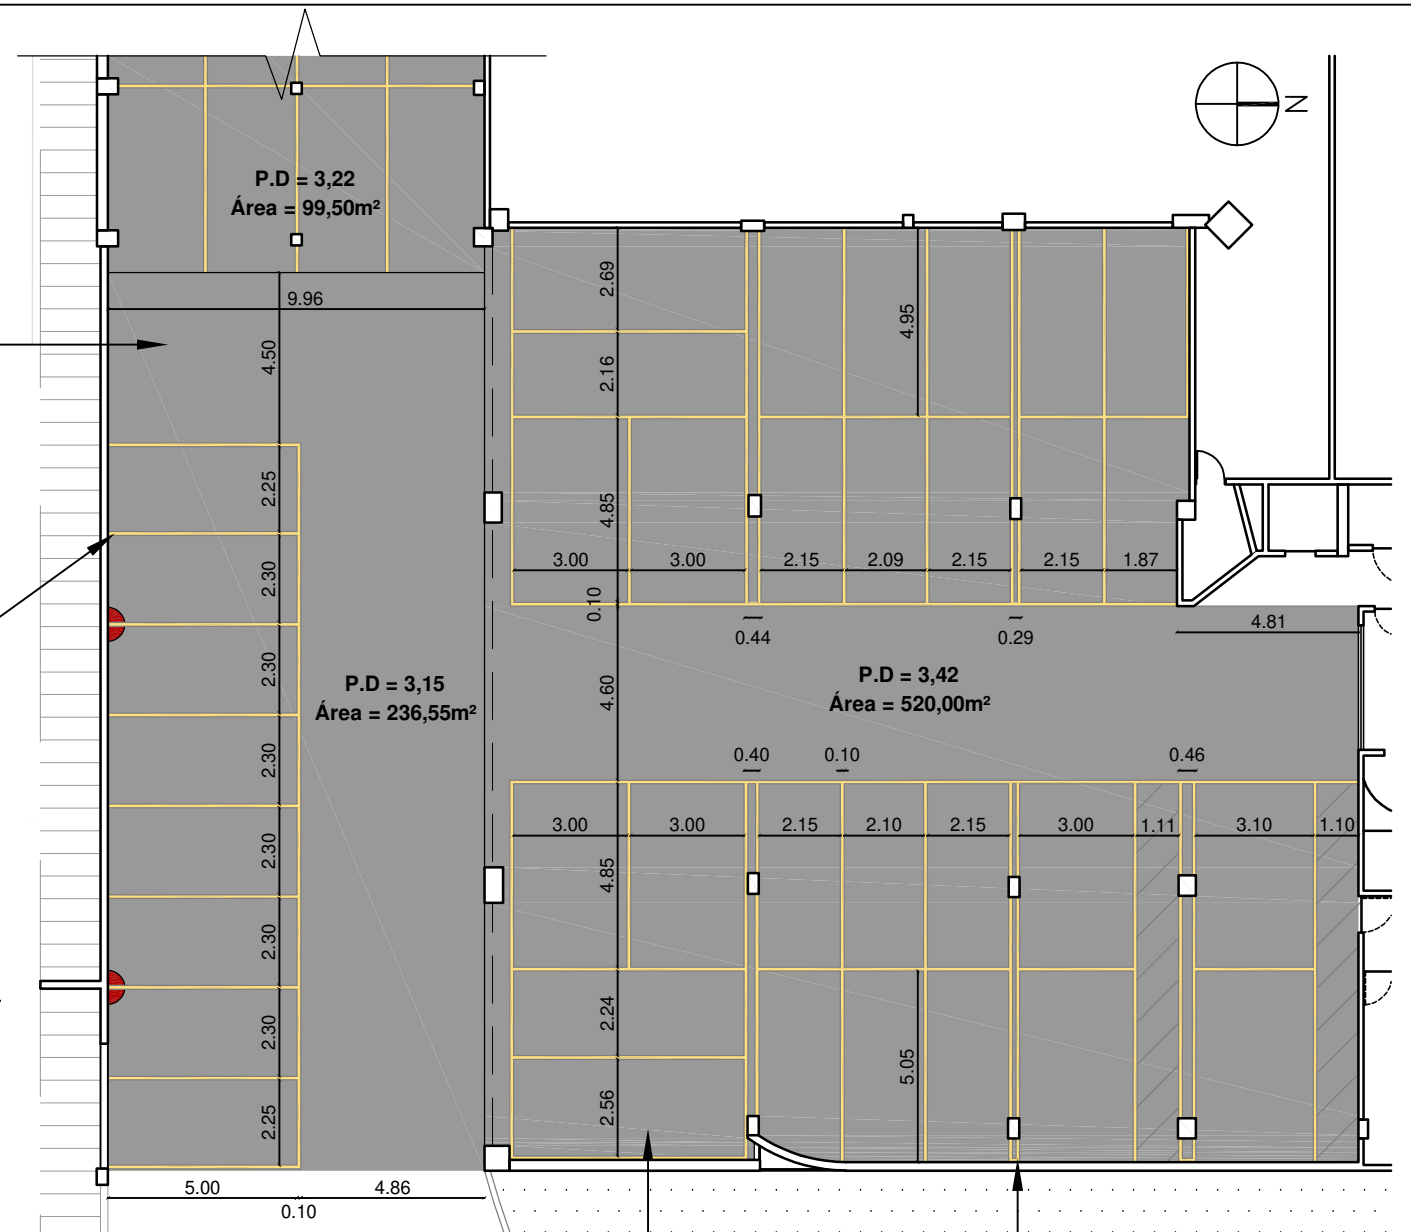


PLANTA DE PISO
ESTACIONAMENTO PRIVATIVO
ESC. 1/200

SÍNTESE DAS VAGAS PROPOSTAS		OBSERVAÇÕES
Situação	Quantitativo	
Vagas livres	29	
Vagas trancadas	14	
TOTAL	43	



- Conferir cotas no local e, em caso de discrepâncias, comunicar ao responsável;

 Estação de recarga para veículos elétricos


TRIBUNAL REGIONAL FEDERAL DA 5ª REGIÃO		
DIRETORIA DE ADMINISTRAÇÃO PREDIAL Núcleo de Arquitetura		
PLANTA BAIXA PROPOSTA	ESCALA: 1/200	PRANCHA: 04/08
ESTACIONAMENTO PRIVATIVO	DATA: ABR/2026	

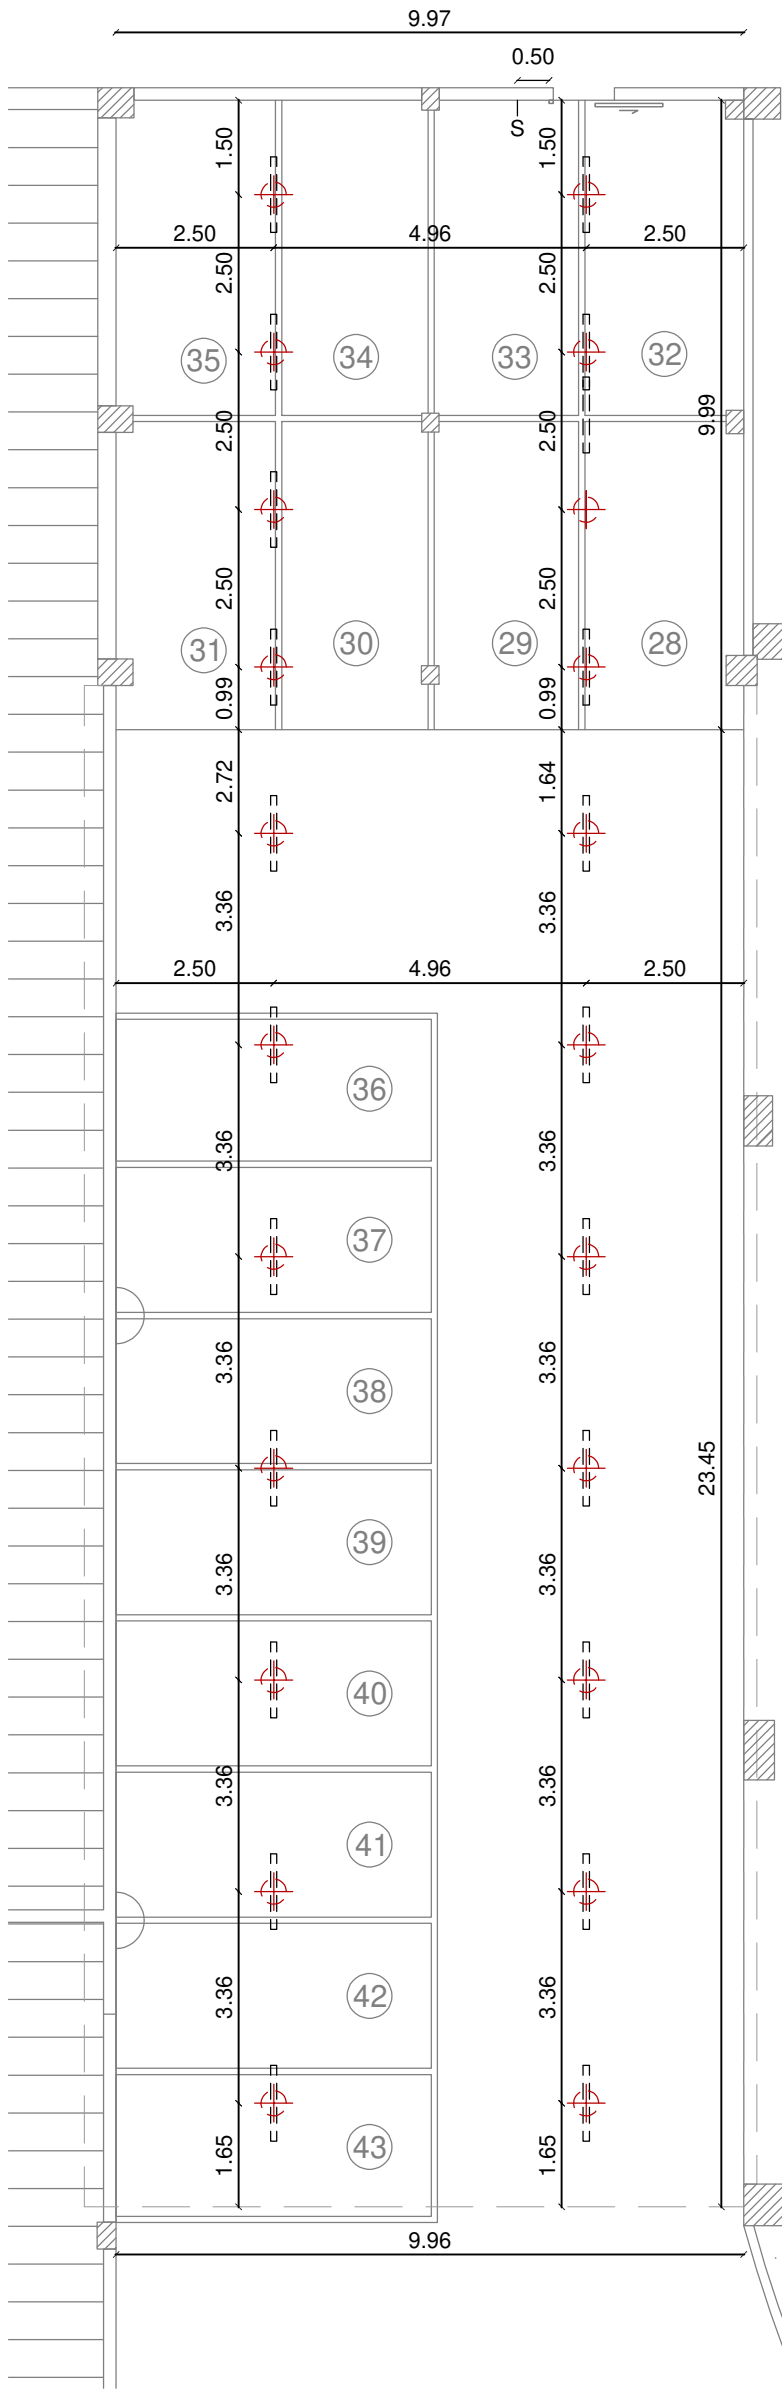




SÍNTESE DAS LUMINÁRIAS		
LOCAL	LUMINÁRIAS	LÂMPADAS
Passarela existente	8	16
Ampliação	14	28
Reservas	3	6
TOTAL	25	50

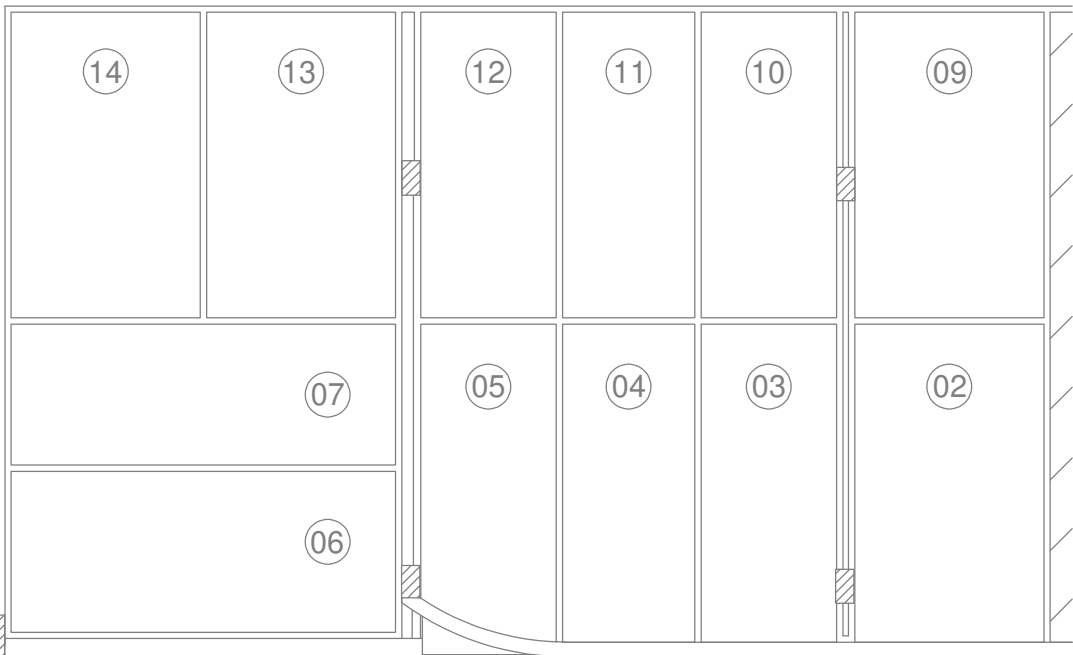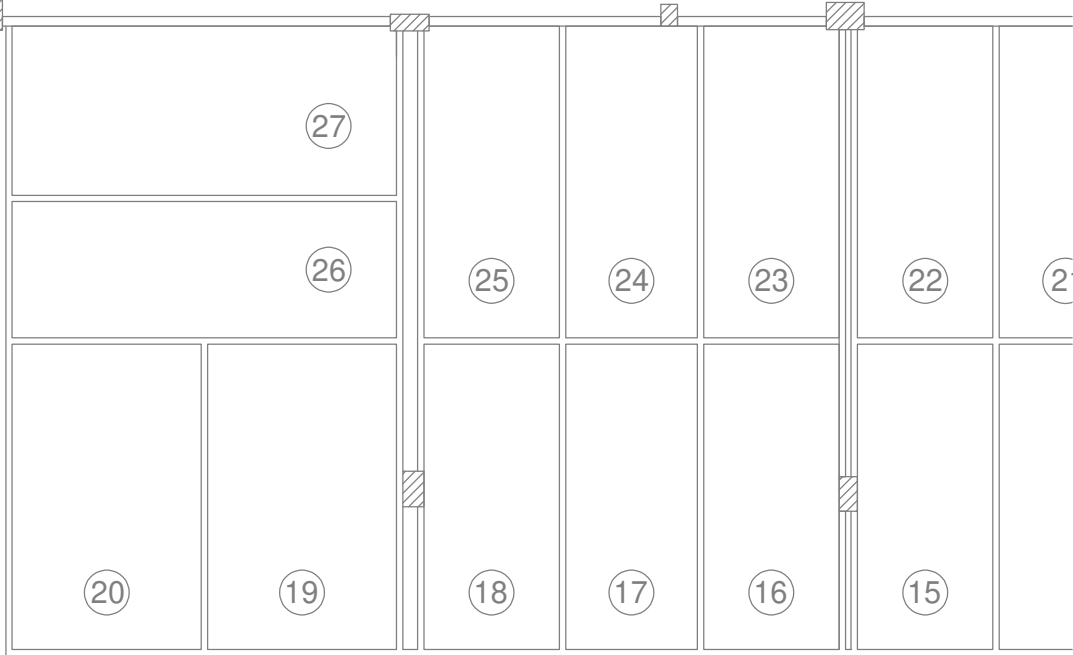

PLANTA BAIXA - ILUMINAÇÃO
ESTACIONAMENTO PRIVATIVO
ESC. 1/120

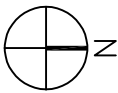

OBSERVAÇÕES - Conferir cotas no local e, em caso de discrepâncias, comunicar ao responsável; - Luminárias herméticas de sobrepôr, com capacidade para 2 lâmpadas de 1,20m; - De preferência, as lúminárias devem ser na cor preta; - Lâmpadas tubulares de 1,20m, com potência de 18W/20W e temperatura da coloração de 6.500K.	TRIBUNAL REGIONAL FEDERAL DA 5ª REGIÃO		
	DIRETORIA DE ADMINISTRAÇÃO PREDIAL Núcleo de Arquitetura		
	PLANTA DE ILUMINAÇÃO	ESCALA: 1/120	PRANCHA: 05/08
	ESTACIONAMENTO PRIVATIVO	DATA: ABR/2026	

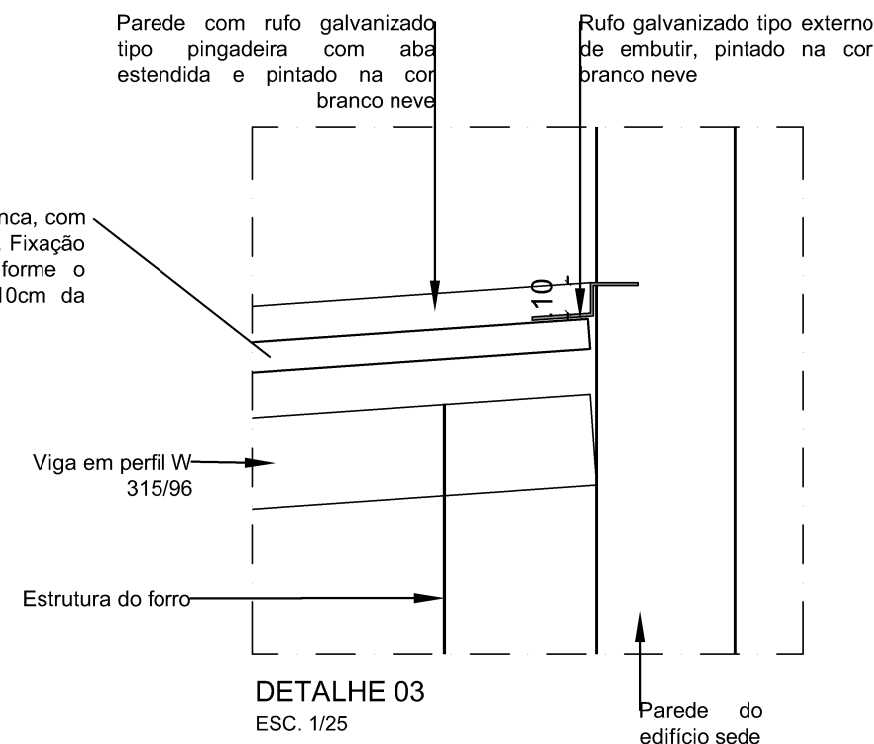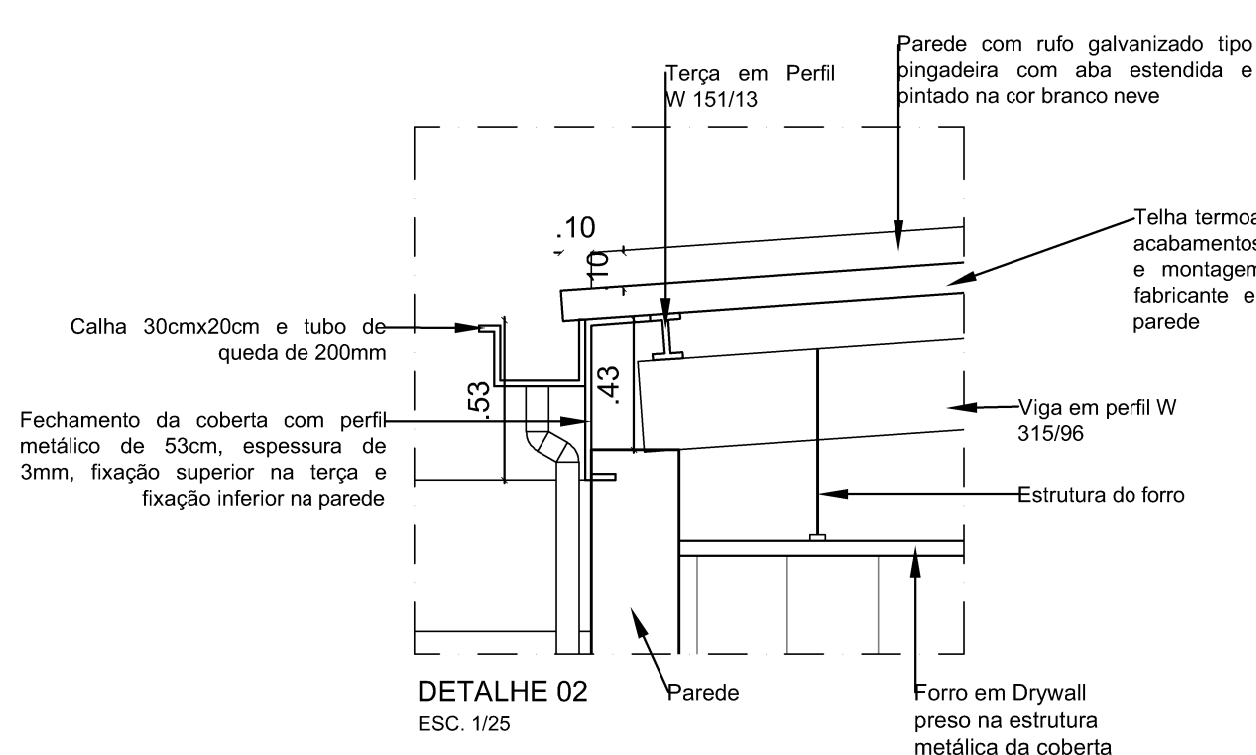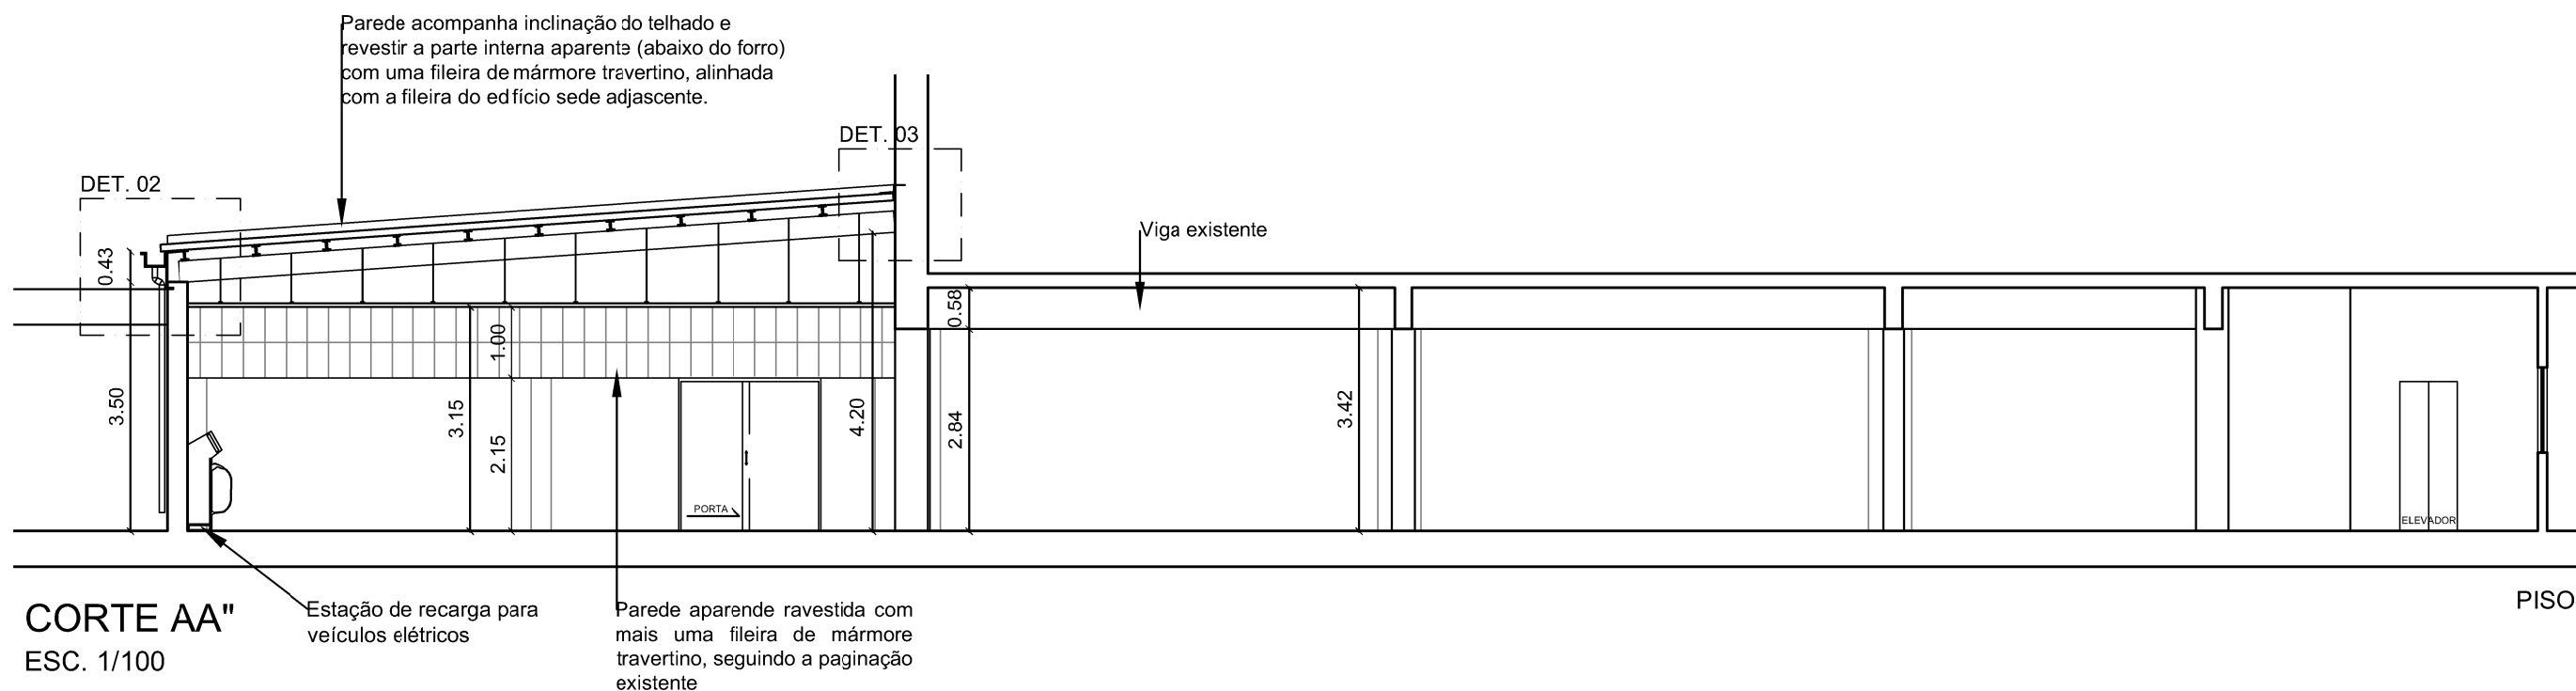

Observação:

- Conferir cotas no local

Estrutura da coberta:

- Material em Aço ASTM A 576 GR.50

- Caibro: Perfil W 315/96

- Terça: Perfil W 151/13

TRIBUNAL REGIONAL FEDERAL DA 5ª REGIÃO

DIRETORIA DE ADMINISTRAÇÃO PREDIAL
Núcleo de Arquitetura

PROPOSTA 02



ESTACIONAMENTO PRIVATIVO

ESCALA: DIVERSA

DATA: ABR/2026

PRANCHA:

06/08

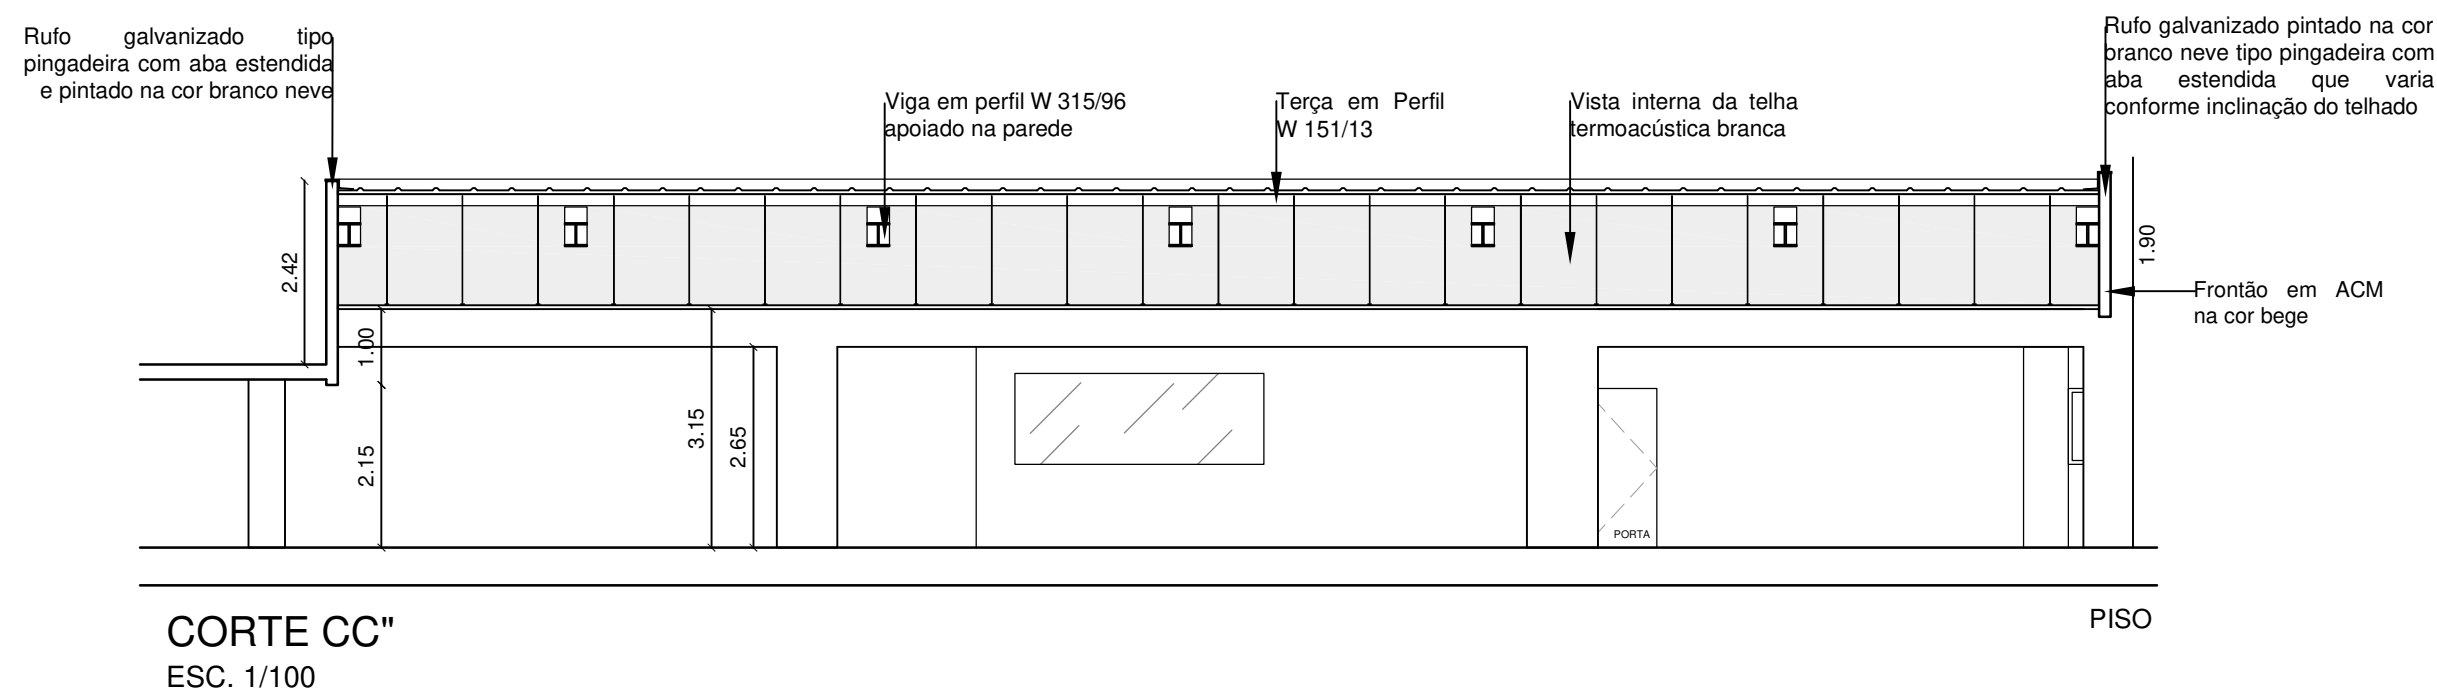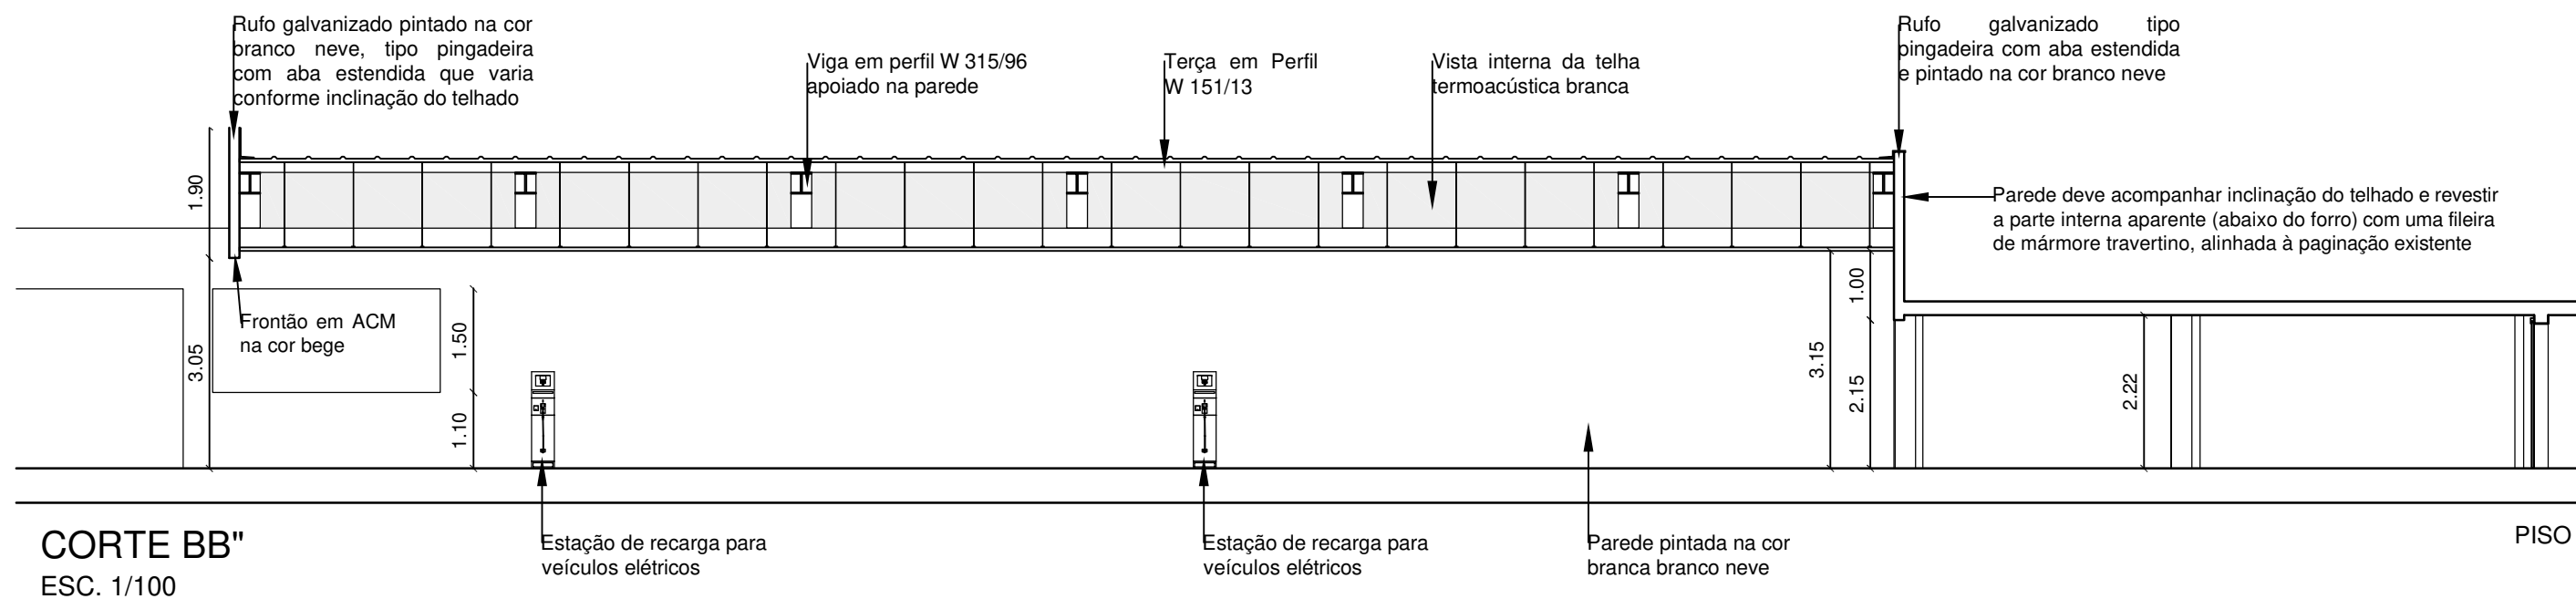

Observação:

- Conferir cotas no local e, em caso de discrepâncias, comunicar ao responsável;

Estrutura da coberta:

- Material em Aço ASTM A 576 GR.50
- Caibro: Perfil W 315/96
- Terça: Perfil W 151/13

TRIBUNAL REGIONAL FEDERAL DA 5ª REGIÃO

DIRETORIA DE ADMINISTRAÇÃO PREDIAL
Núcleo de Arquitetura

PROPOSTA 02

ESTACIONAMENTO PRIVATIVO

ESCALA: 1/100

DATA: ABR/2026

PRANCHA:

07/08

COMPOSIÇÃO DA FACHADA

ESTUDO VOLUMÉTRICO




PERSPECTIVA 01 - EXISTENTE



PERSPECTIVA 01 - PROPOSTA




Imagem de referência para coloração do ACM bege

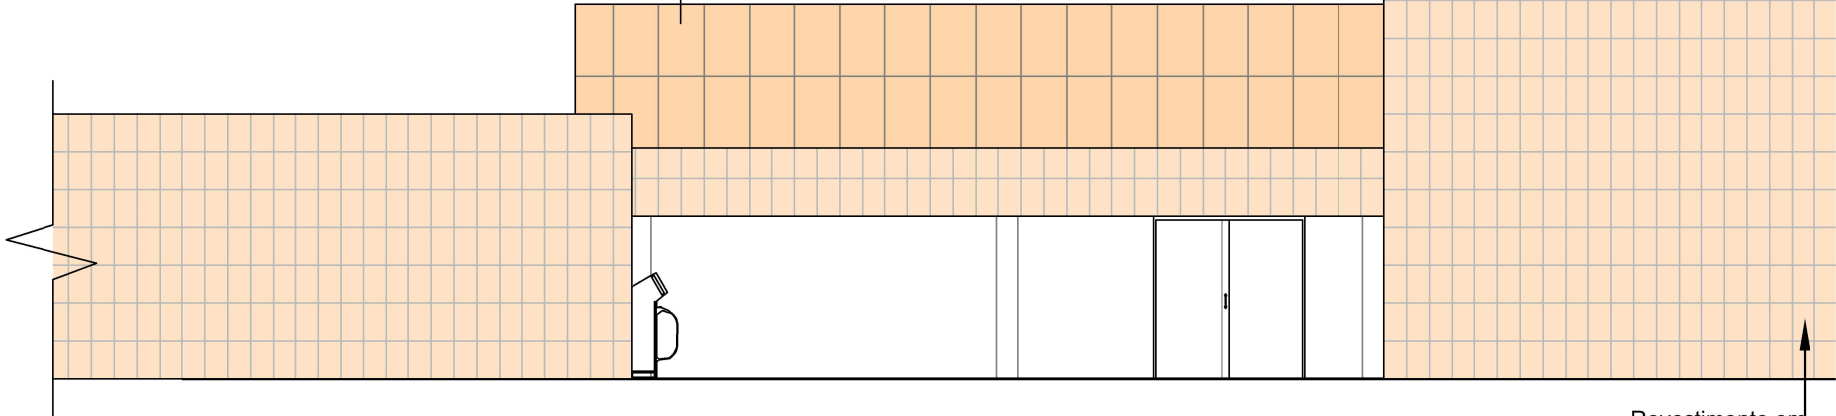

FACHADA PRINCIPAL
ESC. 1/100

Revestimento em mármore travertino

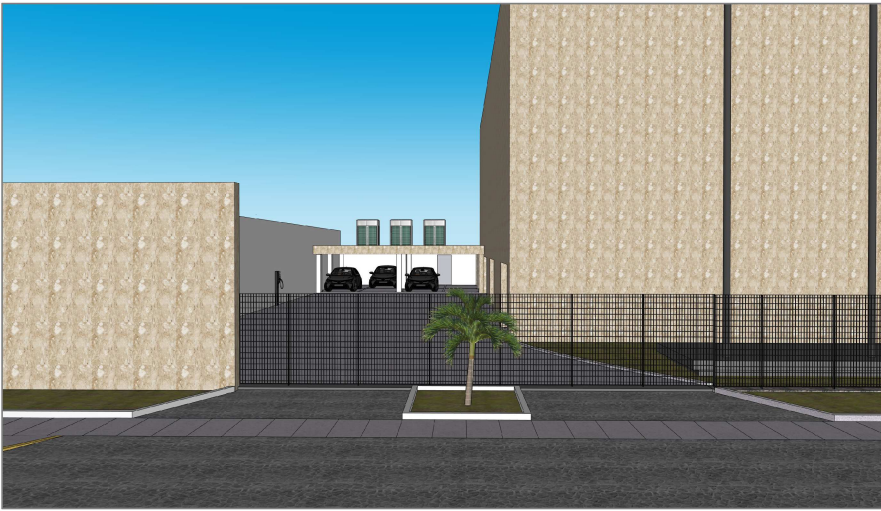

PERSPECTIVA 02 - EXISTENTE



PERSPECTIVA 02 - PROPOSTA

Observação:
- Dimensão do ACM considerado no estudo = 0,60cm x 0,95cm

TRIBUNAL REGIONAL FEDERAL DA 5ª REGIÃO		
DIRETORIA DE ADMINISTRAÇÃO PREDIAL Núcleo de Arquitetura		
PROPOSTA 02	ESCALA: 1/100	PRANCHA: 08/08
ESTACIONAMENTO PRIVATIVO	DATA: ABR/2026	