



Local Salvo: C:\Users\lan20392\Desktop\PROJETOS - 2026\EDIFÍCIO RIO NEGRO\caixa d'água rio negro e waldemar pedrosalcaixas d'água.dwg

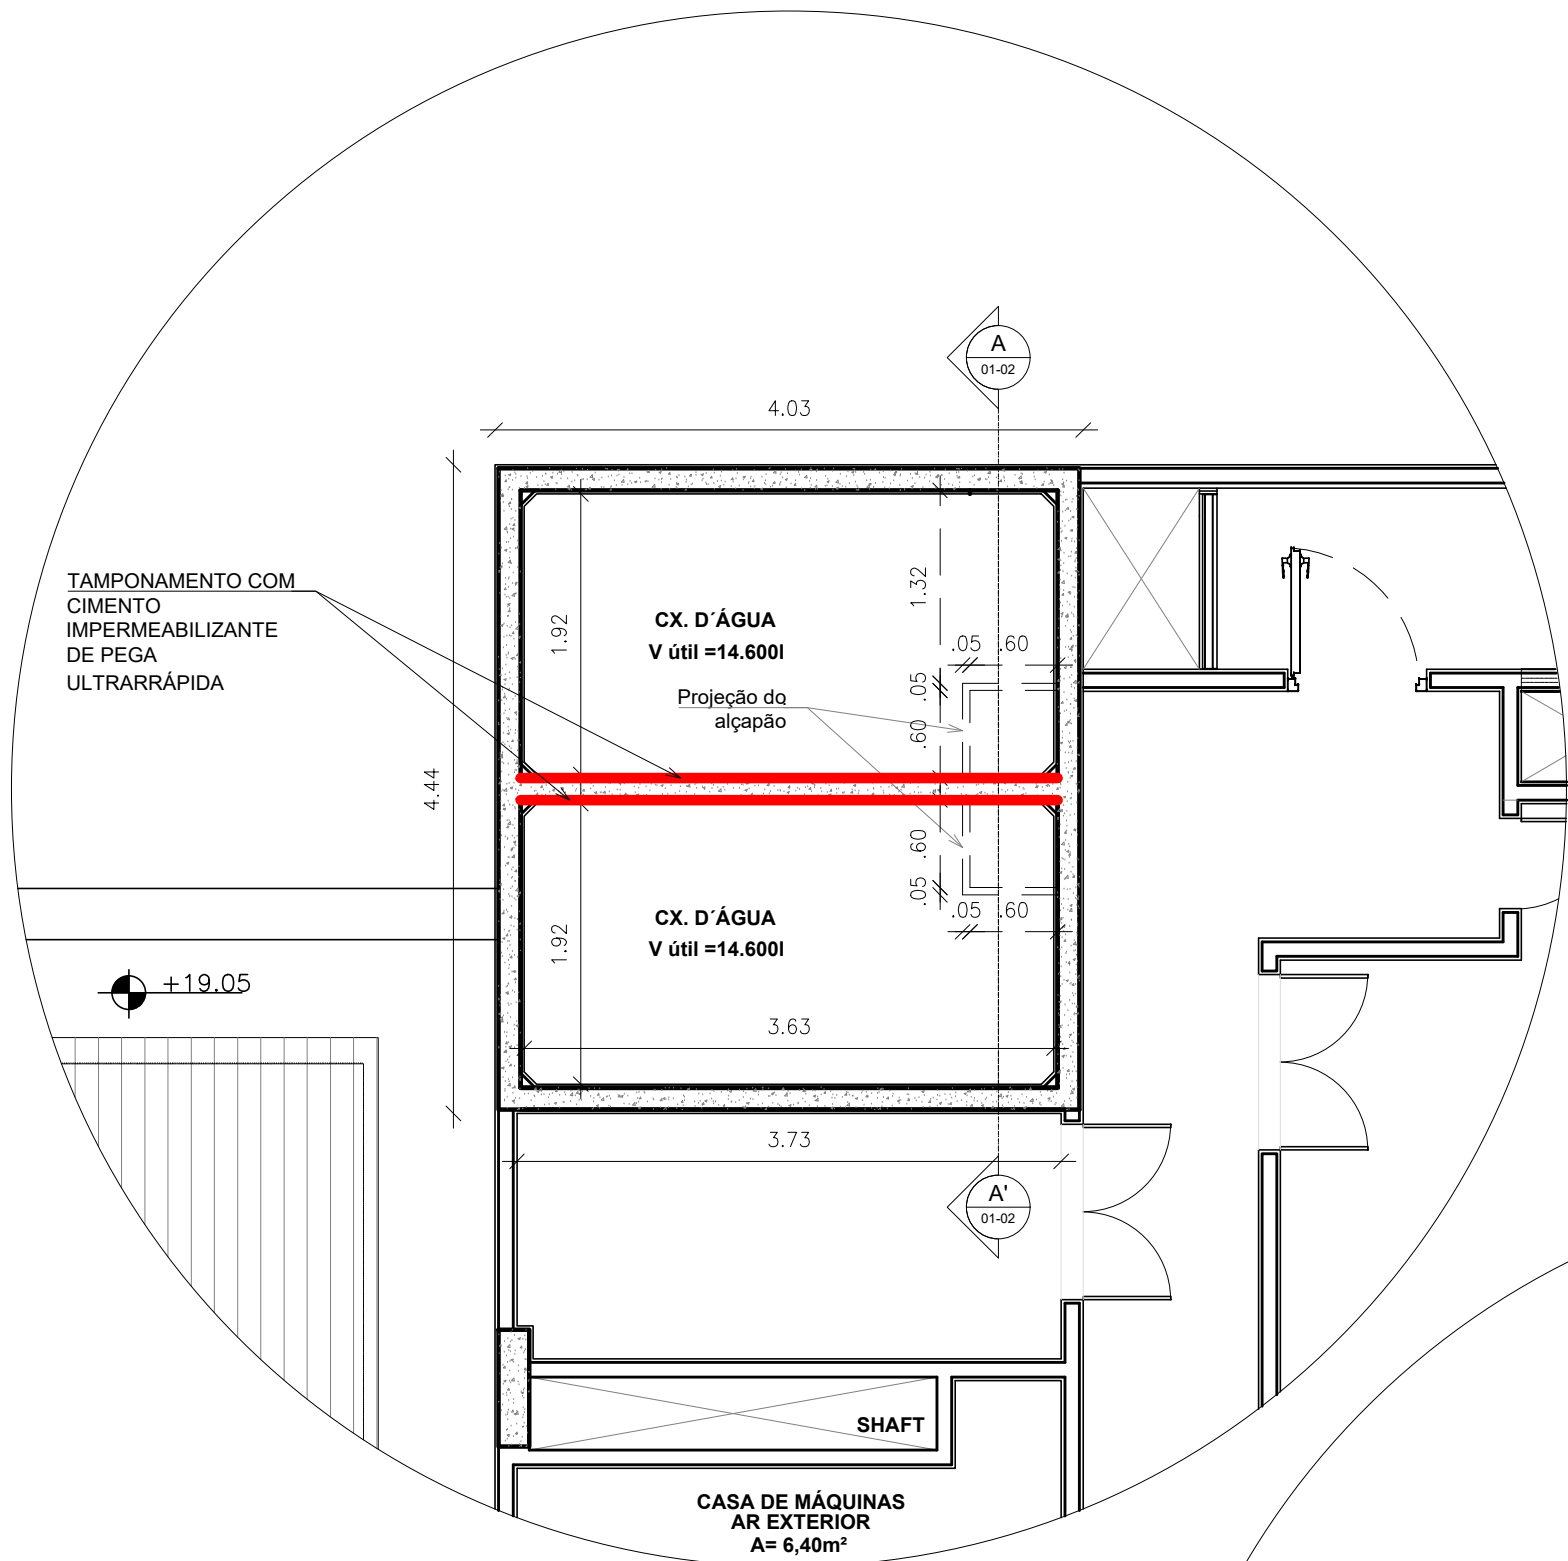

01 Planta Baixa - Reservatório Rio Negro
escala: 1/50

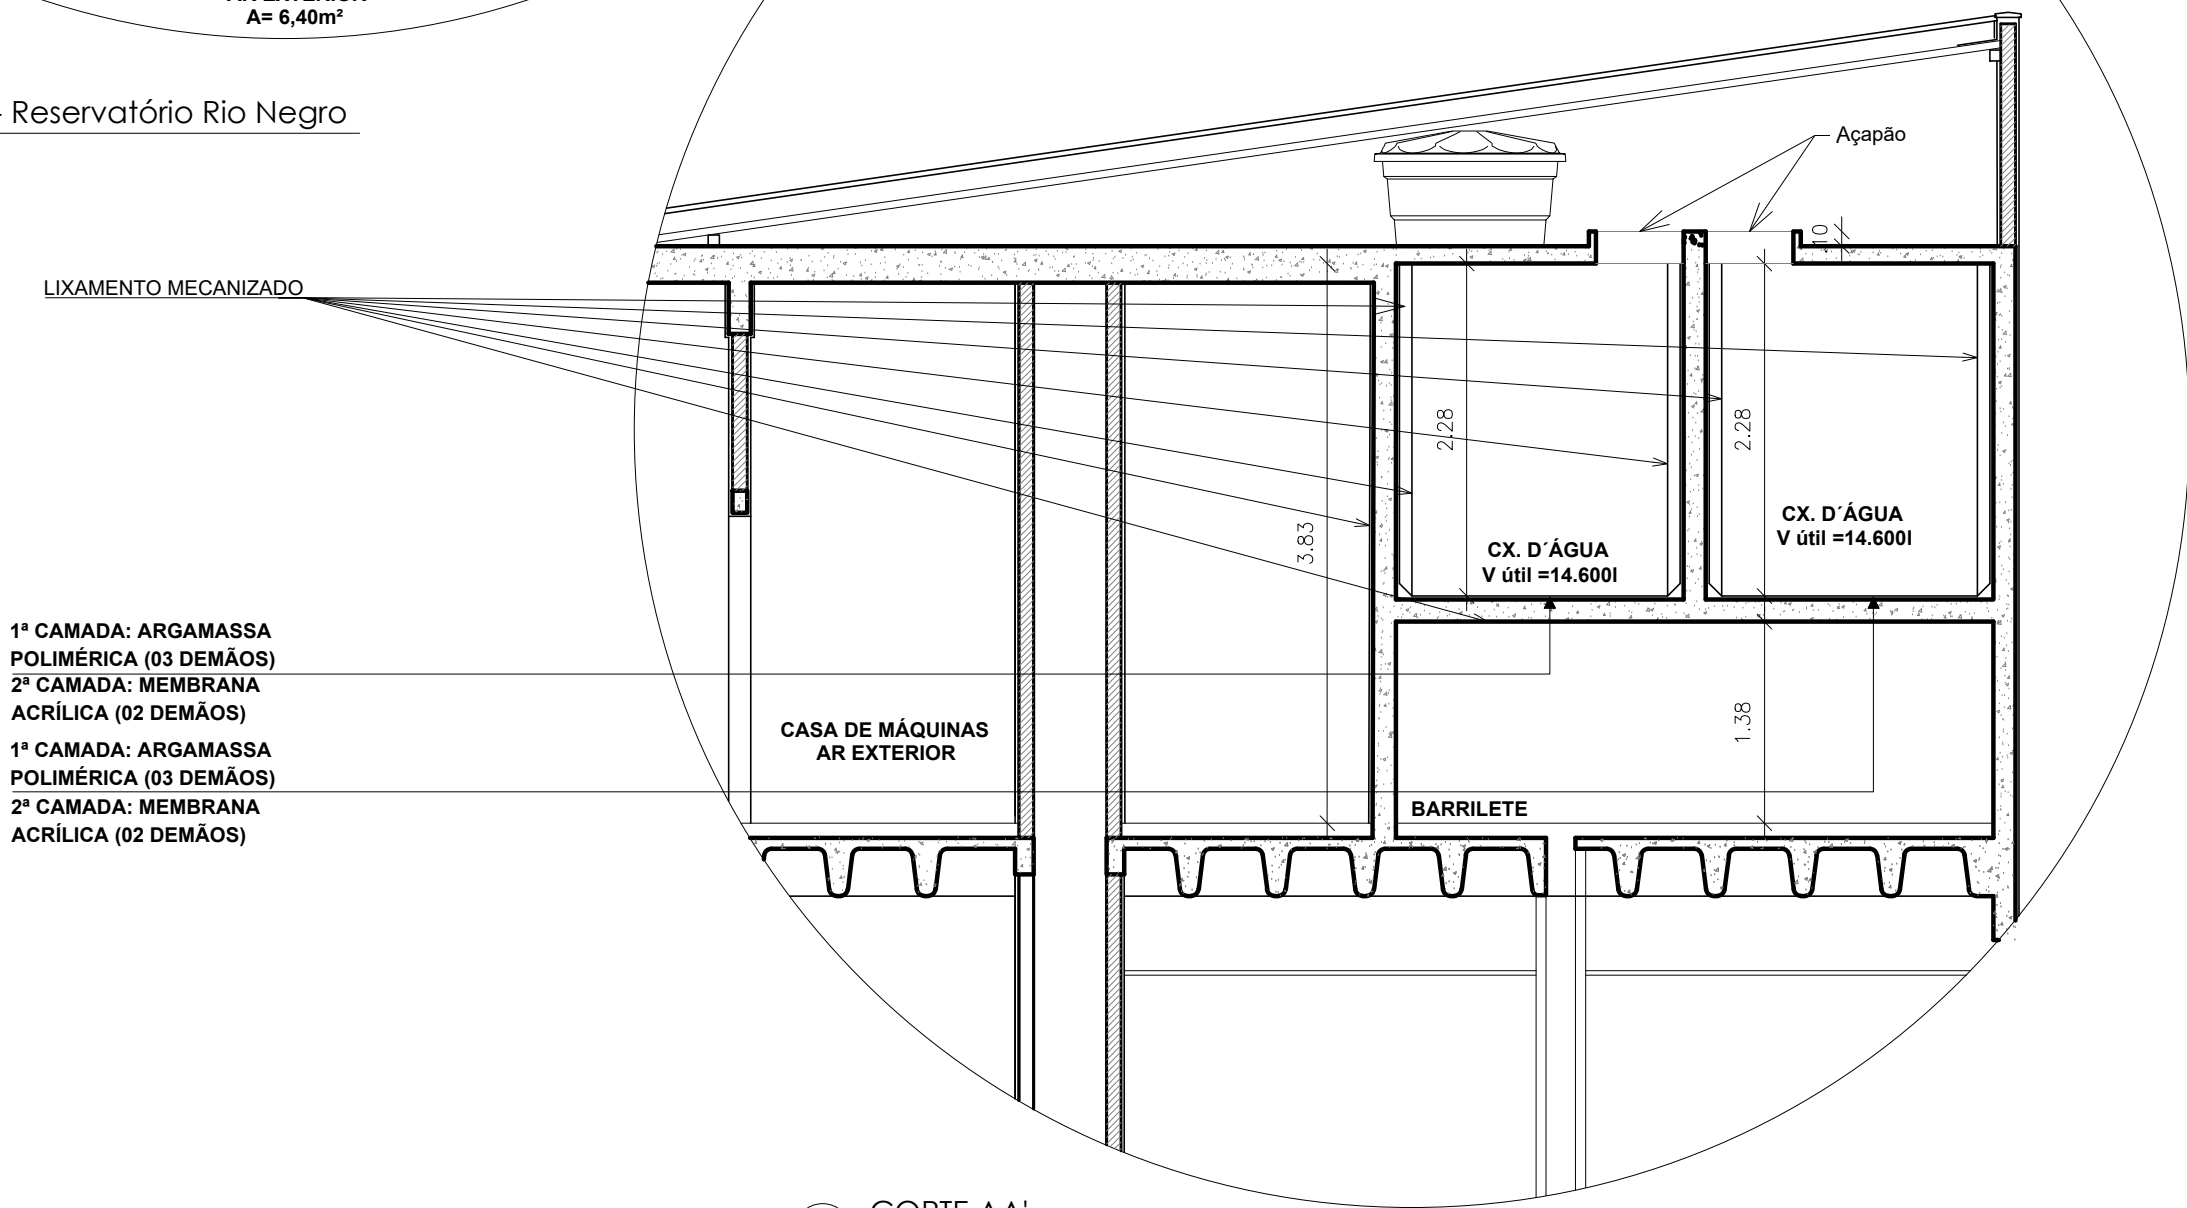

- 1ª CAMADA: ARGAMASSA POLIMÉRICA (03 DEMÃOS)
2ª CAMADA: MEMBRANA ACRÍLICA (02 DEMÃOS)
1ª CAMADA: ARGAMASSA POLIMÉRICA (03 DEMÃOS)
2ª CAMADA: MEMBRANA ACRÍLICA (02 DEMÃOS)

02 CORTE AA'
escala: 1/50

CAIXA D'ÁGUA - EDIFÍCIO RIO NEGRO/ SJAM

VOLUME TOTAL : 29.200 M³

NOTAS (NT):
1 - VERIFICAR DIMENSÕES NA OBRA E NÃO TOMAR MEDIDAS EM ESCALA.
2 - COTAS E NÍVEIS EM METRO.
3 - CASO HOUVER DÚVIDAS SOBRE ACABAMENTOS EXISTENTES E NÃO MENCIONADOS, A FISCALIZAÇÃO DEVERÁ SER OBRIGATORIAMENTE CONSULTADA.
4- RECOMPOR TODO O REVESTIMENTO EXISTENTE QUE VENHA A SER DANIFICADO EM FUNÇÃO DA EXECUÇÃO DE SERVIÇOS DE INSTALAÇÕES OU DEMOLIÇÃO, SEM ÔNUS PARA A SEJAM.

REVISÕES:

Nº	SETOR RESPONSÁVEL	DATA	NOME	MODIFICAÇÕES

AUTORIA DO PROJETO:

RESPONSÁVEL TÉCNICO:

Diogo Pereira Neves
ARQUITETO E URBANISTA
CAD 151884-9

01-01



JUSTIÇA FEDERAL DO AMAZONAS - JFAM
SETOR DE GESTÃO DE OBRAS E PROJETOS - SETGOP
SEÇÃO DE SERVIÇOS GERAIS -SESEG
NÚCLEO DE ADMINISTRAÇÃO - NUCAD

PROPRIETÁRIO: JFAM

TIPO: REFORMA

LOCAL DA OBRA:
Seção Judiciária do Amazonas

ENDEREÇO:
Avenida André Araújo, nº 60 - Bairro São Francisco

COORDENADAS:
-

TIPO DE PROJETO:
ARQUITETÔNICO

ASSÍNIO:
PB reservatório e Corte AA' Reservatório

MUNICÍPIO:
Manaus/AM

DESENHO:
DIOGO NEVES

ESCALA:
indicada

DATA:
20/08/2026

01-01