


# 02 | DET. EXPOSITOR


## ESCALA 1/20

Mobiliário em MDF 18mm, revestido com laminado melamínico de baixa pressão cor chumbo (cinza escuro), acabamento liso, em todas as faces. Móvel com fundo. Onde necessário deve ser aplicada fita de 1mm na mesma cor do laminado. A montagem deve garantir a perfeita rigidez e estabilidade do móvel. Nenhum parafuso ou outra forma de fixação deve ficar aparente, utilizando adesivo "tapa-furo" de pvc ou similar da cor do laminado caso seja necessário. As cúpulas não devem apresentar arestas cortantes e devem ser isentas de qualquer mancha ou resquício de cola ou qualquer outro material utilizado em sua confecção. As gavetas devem ser com corredeiras telescópicas fecho toque "push to open", com amortecedor, sem necessidade de puxador. O encontro de todas as chapas deve ser em meia esquadria (45°). Pés do expositor em estrutura metálica (metalon) com pintura eletrostática na cor cinza escuro (com idêntica cor da Imagem 01), acabamento fosco.


OBS: A cor e o acabamento do laminado e da estrutura metálica devem ser previamente aprovados pela fiscalização técnica. Referência laminado: Duratex, Berneck, Guararapes, Arauco ou similar.

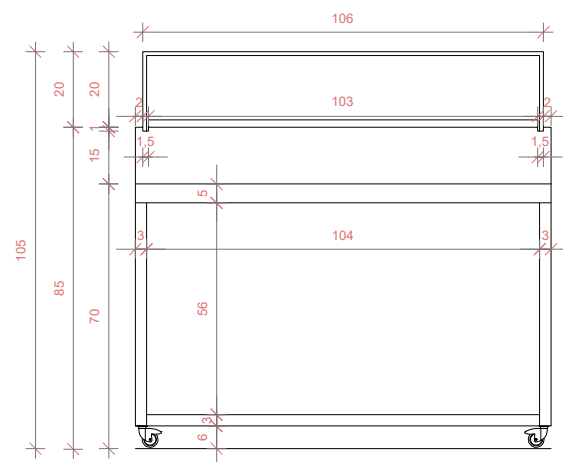

VISTA FRONTAL

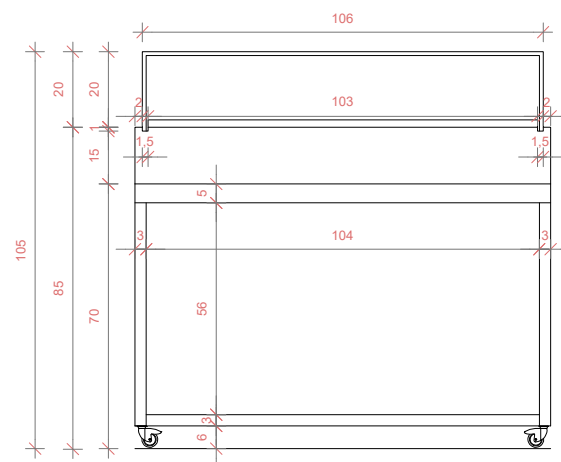

VISTA POSTERIOR

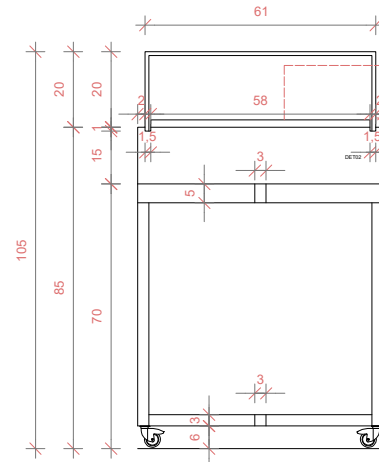

VISTA LATERAL

- BASE INTERNA COM 2cm DE ALTURA - RECEBE ACERVO
- CÚPULA EM VIDRO INCOLOR TEMPERADO DE 6mm
- BASE/GAVETA MDF 18mm REVESTIDO COM LAMINADO MELAMÍNICO DE BAIXA PRESSÃO, COR CHUMBO (CINZA ESCURO) ACABAMENTO LISO \*A COR E O ACABAMENTO DEVEM SER PREVIAMENTE APROVADOS PELA FISCALIZAÇÃO TÉCNICA
- ESTRUTURA METÁLICA EM METALON COM PINTURA ELETROSTÁTICA NA COR CINZA (IDÊNTICA À IMAGEM 01), ACABAMENTO FOSCO.
- 3cm x 3cm
- 3cm x 5cm
- BARRAS DE TRAVAMENTO DA ESTRUTURA "ESTÃO NA PARTE INFERIOR E SUPERIOR DOS PÉS"
- RODÍZIOS COM TRAVA PARA MOVIMENTAÇÃO, ALTURA 6cm, PARA MOVIMENTAÇÃO DOS MOBILIÁRIOS, DE SILICONE



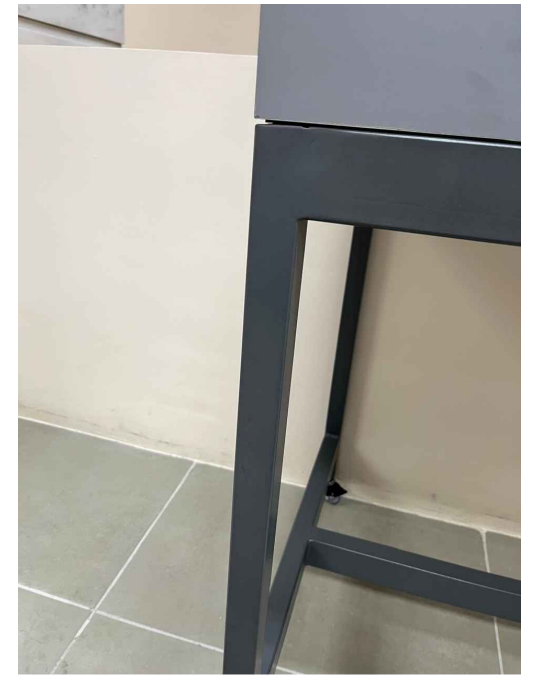


IMAGEM 01

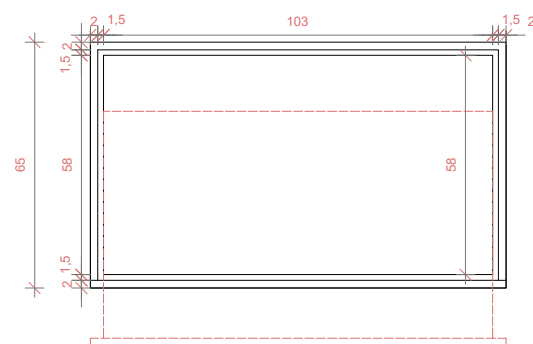


PLANTA BAIXA- EXPOSITOR

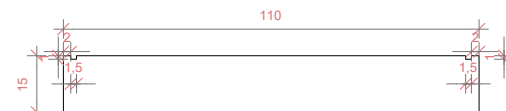


FRENTE GAVETA

FRENTE GAVETA  
BASE MDF 18mm REVESTIDO COM LAMINADO MELAMÍNICO DE BAIXA PRESSÃO, COR CHUMBO (CINZA ESCURO) ACABAMENTO LISO  
\*A COR E O ACABAMENTO DEVEM SER PREVIAMENTE APROVADOS PELA FISCALIZAÇÃO TÉCNICA


CÚPULA EM VIDRO INCOLOR TEMPERADO DE 6mm  
BASE INTERNA

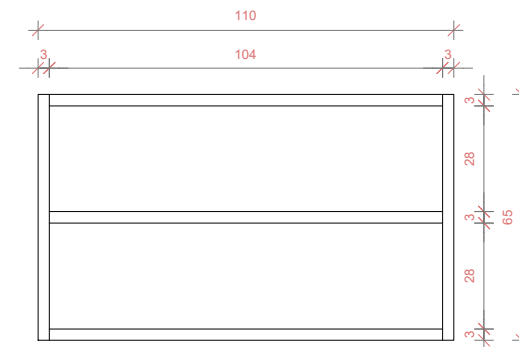

PÉS ESTRUTURA METÁLICA  
\*VISTA SUPERIOR

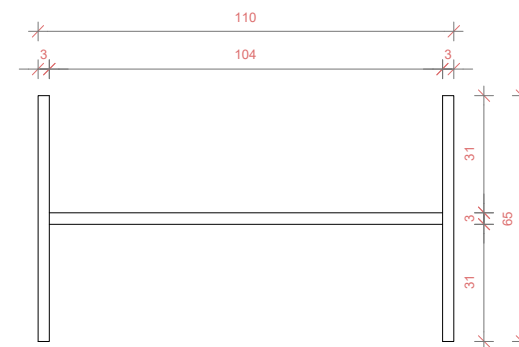

PÉS ESTRUTURA METÁLICA  
\*VISTA INFERIOR

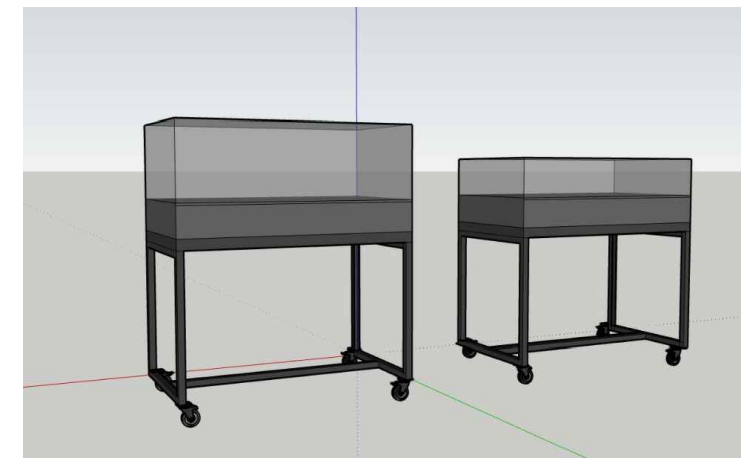

IMAGENS MERAMENTE ILUSTRATIVAS DOS EXPOSITORES

PROJETO:

# Expositor 02