

PLANTA BAIXA
ESCALA: 1/50



OBRA:	PROJETO PARA CONSTRUÇÃO DO CARTÓRIO DA 52ª ZONA ELEITORAL - MARAPANIM
PROPRIETÁRIO:	TRIBUNAL REGIONAL ELEITORAL DO PARÁ
ENDEREÇO:	Marapanim, PA, 68760-000
PROJETO:	SENGE

PRANCHA:
01/03

PLANTA BAIXA		
CONTEÚDO DA PRANCHA:	ÁREA TERRENO:	ÁREA PROJETO:
PLANTA BAIXA		
DESENHO:	DATA:	ESCALA:
NEIDIELY CAVALCANTE	02/2025	1/50


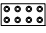

TABELA DE ESPECIFICAÇÕES


PISO: ☐
1-PISO EM PORCELANATO, 60 X 60 CM NA COR PAVIMENT GRAY COM ACABAMENTO ACETINADO, FABRICANTE: INCEBA OU SIMILAR.

PAREDE: ☐
1- REVESTIMENTO CERAMICO, 33,6 X 60CM NA COR FORMA BRANCO COM ACABAMENTO BRILHANTE. FABRICANTE: ELIANE OU SIMILAR


RODAPÊ:
1 - RODAPÊ DO MESMO MATERIAL DO PISO, COM 10CM DE ALTURA.

PORTAS:
P1 - PORTA DE ABRIR, 0,80 x 2,10 M, EM VIDRO TEMPERADO, ESP. 10MM, COM MOLA, NA COR FUMÊ. FERRAGENS EM ALUMÍNIO NA COR PRETA, E PUXADORES DO TIPO ALÇA.
P2 - PORTA DE ABRIR, 0,80 x 2,10 M EM ALUMÍNIO PRETO DO TIPO VENEZIANA
P3 - PORTA DE ABRIR, 0,70 x 2,10 M EM ALUMÍNIO PRETO DO TIPO VENEZIANA
P4 - PORTA DE ABRIR, 0,90 x 2,10 M EM ALUMÍNIO PRETO DO TIPO VENEZIANA

PISO TÁTIL DA ÁREA EXTERNA:
 PISO TÁTIL DIRECIONAL FLEXÍVEL ARCO, APLICADO DE MANEIRA SOBREPOSTA AO PISO, DIMENSÕES: 20 x 20CM , ESPESURA 8MM, COR AMARELA. FABRICANTE: ARCO SINALIZAÇÃO UNIVERSAL.
 PISO TÁTIL DE ALERTA FLEXÍVEL ARCO, APLICADO DE MANEIRA SOBREPOSTA AO PISO, DIMENSÕES: 20 x 10CM , ESPESURA 8MM, COR VERMELHO. FABRICANTE: ARCO SINALIZAÇÃO UNIVERSAL.
 PISO TÁTIL DE ALERTA FLEXÍVEL ARCO, APLICADO DE MANEIRA SOBREPOSTA AO PISO, DIMENSÕES: 20 x 20CM , ESPESURA 8MM, COR VERMELHO. FABRICANTE: ARCO SINALIZAÇÃO UNIVERSAL.

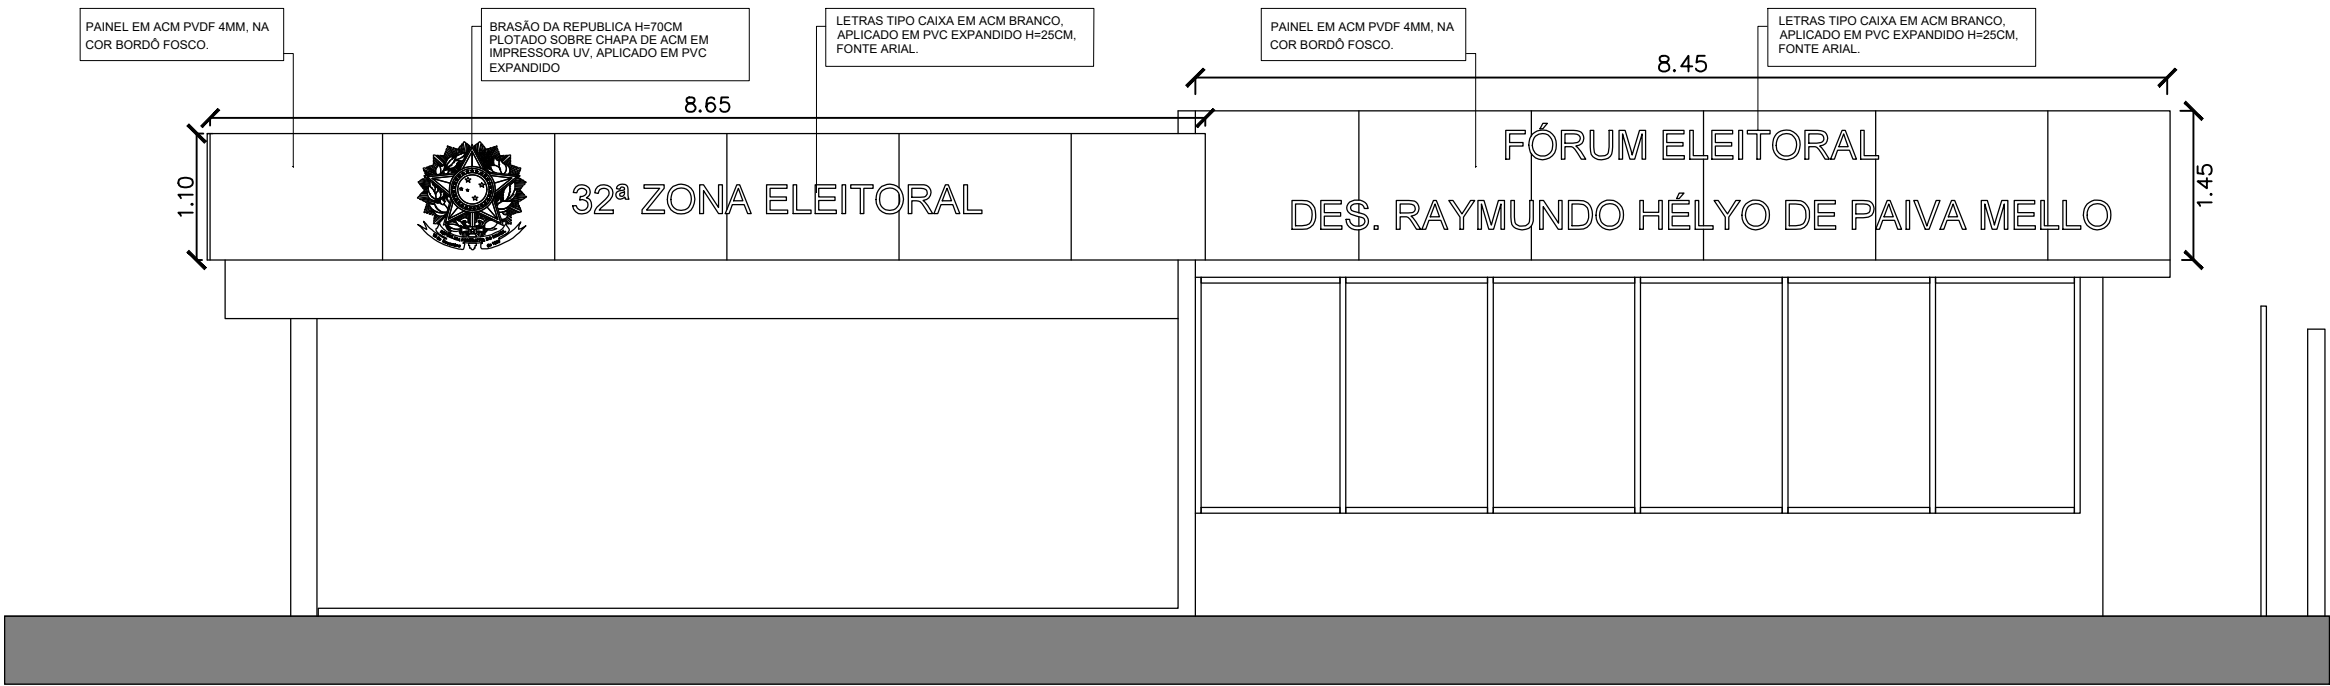


FACHADA
ESCALA: 1/50

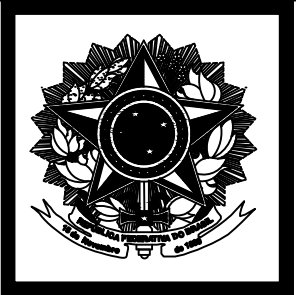

OBRA:	FACHADA DO FÓRUM ELEITORAL DE MARAPANIM
PROPRIETÁRIO:	TRIBUNAL REGIONAL ELEITORAL DO PARÁ
ENDEREÇO:	MARAPANIM, PA, 68760-000
PROJETO:	SENGE

PRANCHA:
02/03

DET. FACHADA		
CONTEÚDO DA PRANCHA:	ÁREA TERRENO:	ÁREA PROJETO:
DETALHAMENTO DE FACHADA		
DESENHO:	DATA:	ESCALA:
NEIDIELY CAVALCANTE	02/2025	1/50

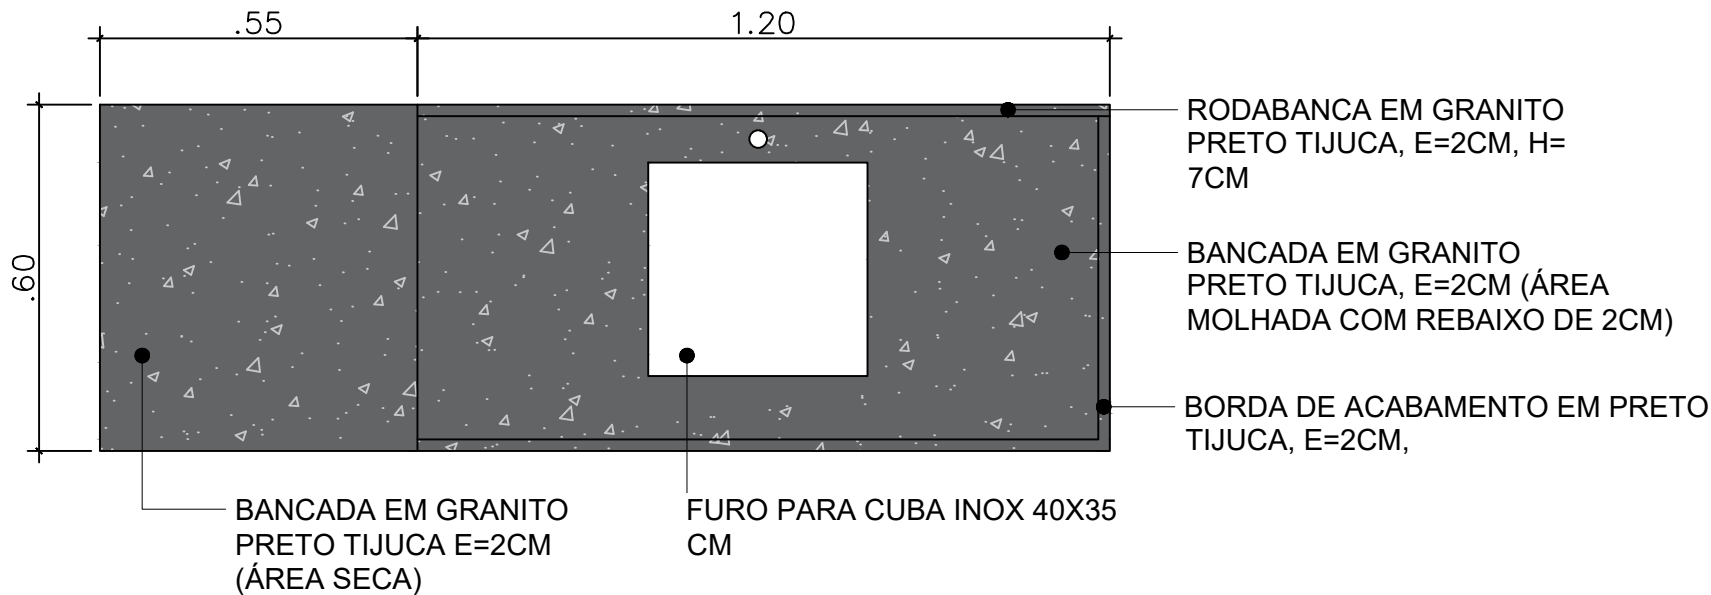

DET. BANCADA
ESCALA: 1/20




OBRA:	
FÓRUM ELEITORAL DE MARAPANIM	
PROPRIETÁRIO:	TRIBUNAL REGIONAL ELEITORAL DO PARÁ
ENDEREÇO:	MARAPANIM, PA, 68760-000
PROJETO:	SENGE

PRANCHA:		
DET. DE BANCADA		
CONTEÚDO DA PRANCHA:	ÁREA TERRENO:	ÁREA PROJETO:
DETALHAMENTO DE BANCADA		
DESENHO:	DATA:	ESCALA:
NEIDIELY CAVALCANTE	02/2026	1/20

ESPECIFICAÇÕES



FORMICA L121 TOP MATTE
0,8MM 3,08 X 1,25M
FORMILINE COR BRANCO

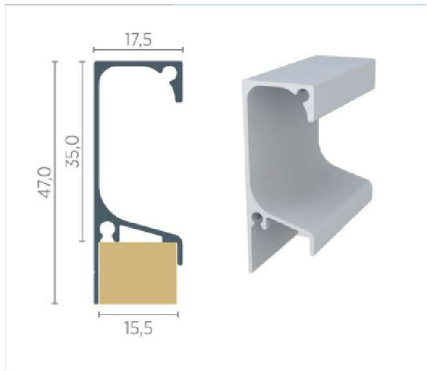


PERFIL PUXADOR ALUMÍNIO
GOLA RM-052 PARA 15.5MM
COR GRAFITE


TRIBUNAL REGIONAL ELEITORAL DO PARÁ




Projeto:	32ª ZONA ELEITORAL - MARAPANIM	Prancha:
Conteúdo da Prancha:	DET. BANCADA	
Escala:	Como Indicada	Data: 02/2026
Equipe de projeto:	JOSE VALNECI DE OLIVEIRA SOARES-ENGENHEIRO CIVIL NEDIELY CAVALCANTE - ESTAGIÁRIA DE ARQUITETURA	ARQ-13 04 DE 04

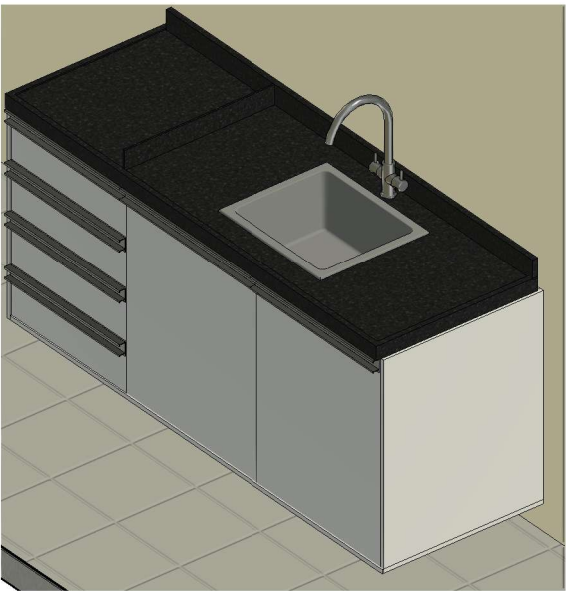


2 Perspectiva

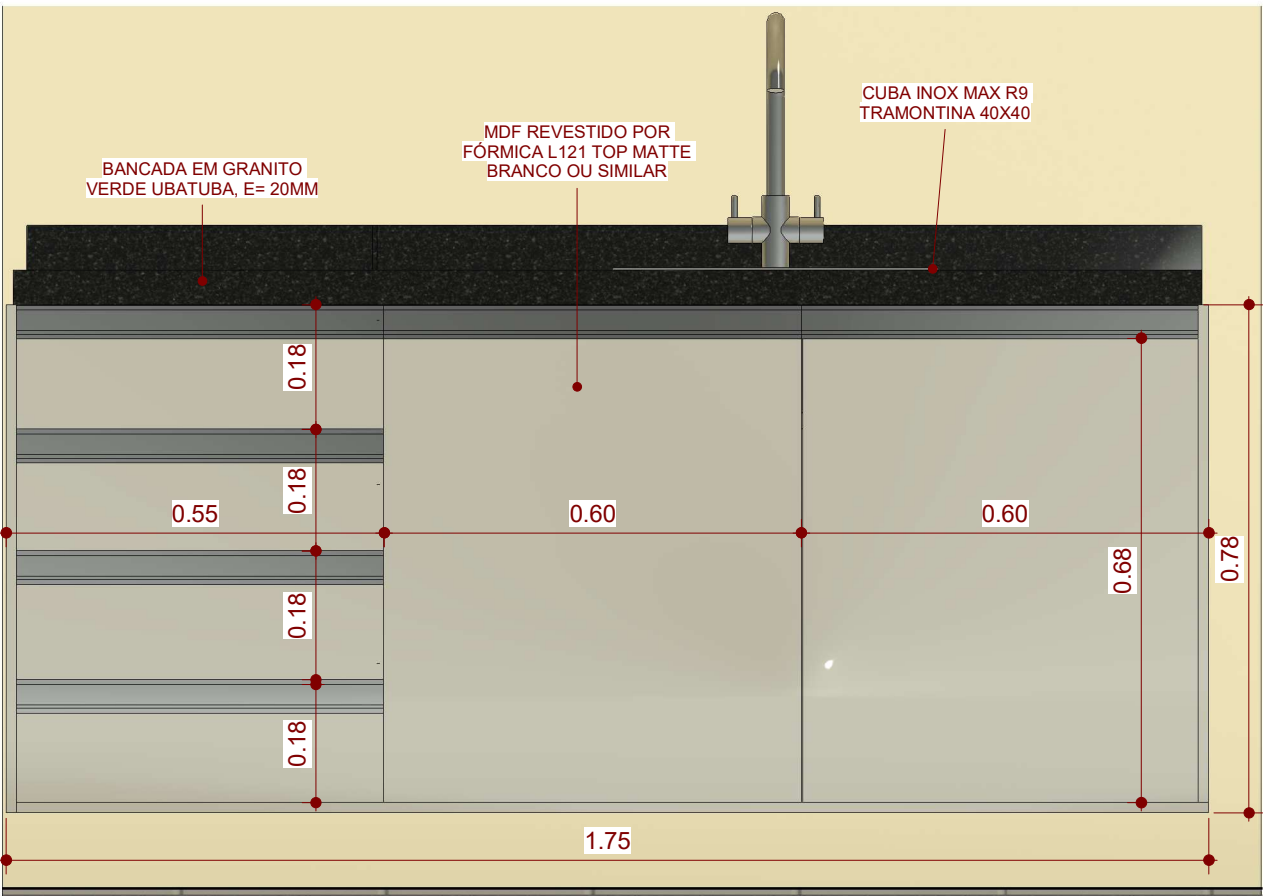


1 Seção Longitudinal
1 : 5

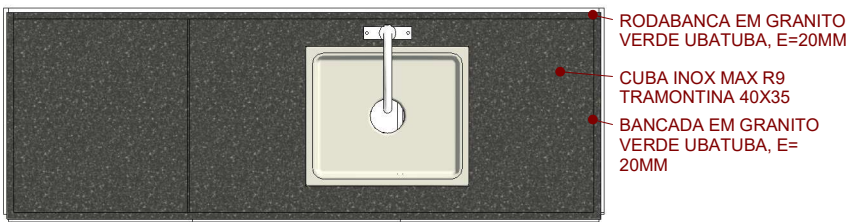

3 Planta Baixa - Bancada
1 : 10

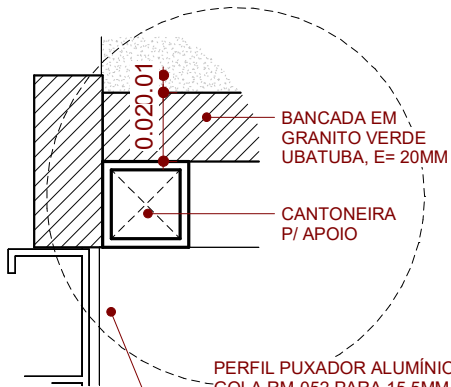

5 Det. Bancada
1 : 1

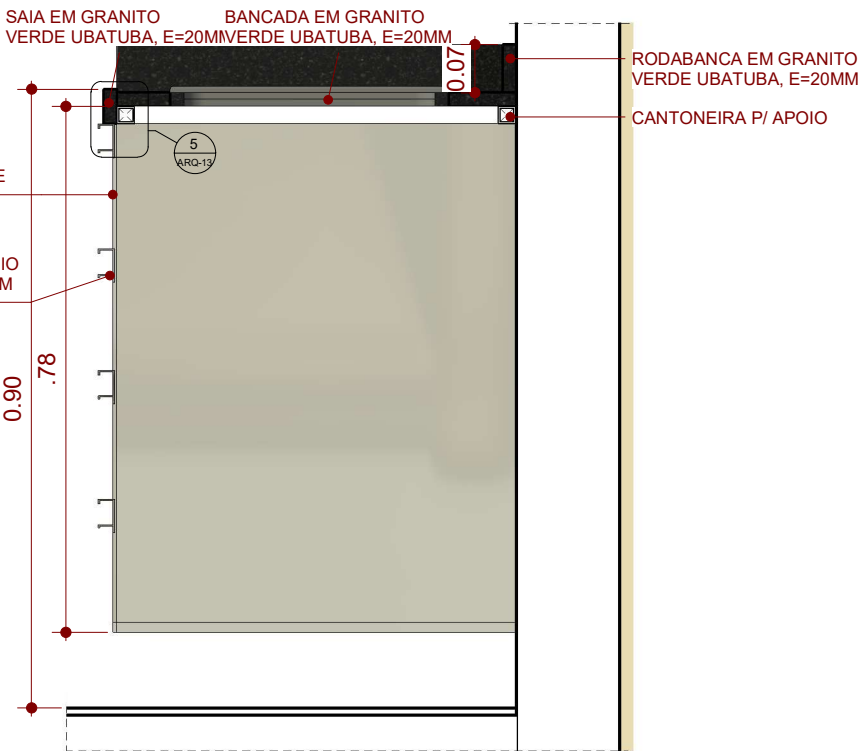

4 Corte Transversal
1 : 5