


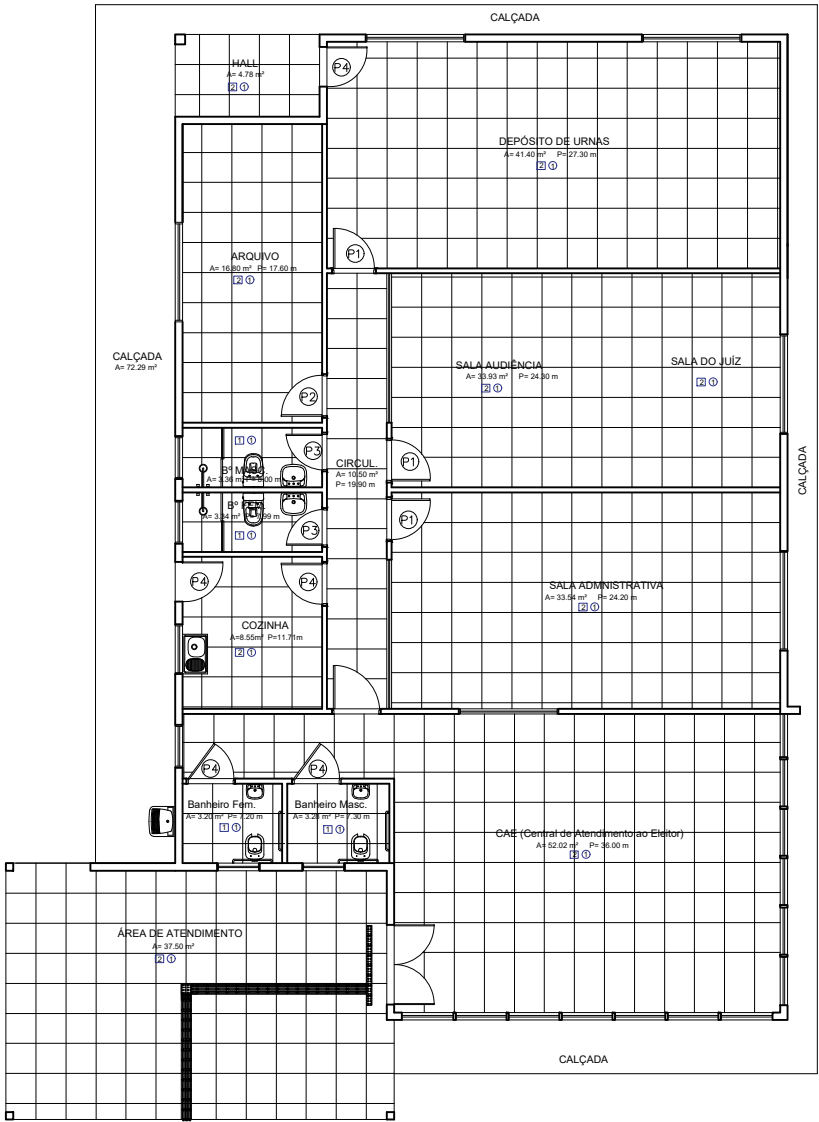


PLANTA BAIXA
ESCALA: 1/50




OBRA:	PROJETO PARA REFORMA DO CARTÓRIO DA 39ª ZONA ELEITORAL - TOMÉ AÇU
PROPRIETÁRIO:	TRIBUNAL REGIONAL ELEITORAL DO PARÁ
ENDEREÇO:	AV. Benigno Góes Filho, S/N CENTRO, TOMÉ-AÇU - PARÁ
PROJETO:	SENGE

PRANCHA:
01/03

PLANTA BAIXA		
CONTEÚDO DA PRANCHA:	ÁREA TERRENO:	ÁREA PROJETO:
PLANTA BAIXA		
DESENHO:	DATA:	ESCALA:
NEIDIELY CAVALCANTE	04/2026	1/50

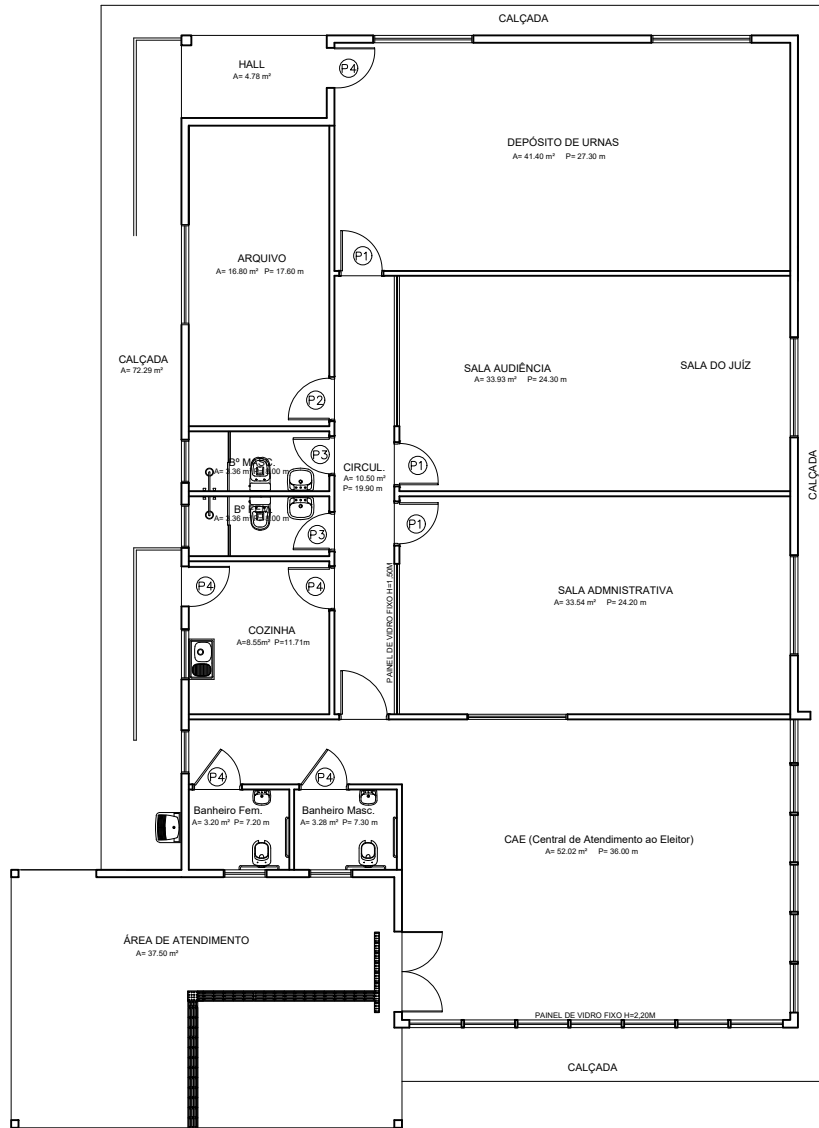

PLANTA BAIXA
ESCALA: 1/50

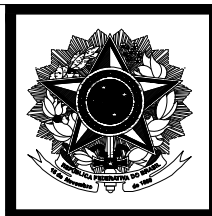


OBRA:	PROJETO PARA REFORMA DO CARTÓRIO DA 39ª ZONA ELEITORAL - TOMÉ AÇU
PROPRIETÁRIO:	TRIBUNAL REGIONAL ELEITORAL DO PARÁ
ENDEREÇO:	AV. Benigno Góes Filho, S/N CENTRO, TOMÉ-AÇU - PARÁ
PROJETO:	SENGE

PRANCHA:

02/03

PLANTA BAIXA

CONTEÚDO DA PRANCHA:	ÁREA TERRENO:	ÁREA PROJETO:
PLANTA BAIXA		
DESENHO:	DATA:	ESCALA:
NEIDIELY CAVALCANTE	04/2026	1/100

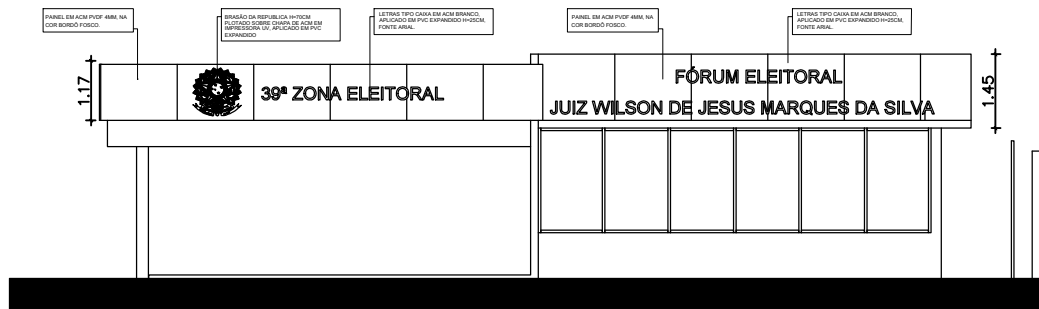

FACHADA
ESCALA: 1/50



TABELA DE ESPECIFICAÇÕES

PISO: ☐

1- PISO EM PORCELANATO, 60 X 60 CM NA COR PAYMENT GRAY COM ACABAMENTO ACETINADO, FABRICANTE: INCESA OU SIMILAR.

PAREDE: ☐

1- REVESTIMENTO CERÂMICO, 33,3 X 60CM NA COR FORMA BRANCO COM ACABAMENTO BRILHANTE, FABRICANTE: ELIANE OU SIMILAR.
2- PAREDE: EMASSADA E PINTADA NA COR PALHA - SUVINIL OU SIMILAR

RODAPÉ:

1 - RODAPÉ DO MESMO MATERIAL DO PISO, COM 10CM DE ALTURA.

PORTAS:

P1 - PORTA DE ABRIR, 0,80 x 2,10 M, EM VIDRO TEMPERADO, ESP. 10MM, COM MOLA, NA COR FUMÉ. FERRAGENS EM ALUMÍNIO NA COR PRETA, E PUXADORES DO TIPO ALÇA.
P2 - PORTA DE ABRIR, 0,80 x 2,10 M EM ALUMÍNIO PRETO DO TIPO VENEZIANA
P3 - PORTA DE ABRIR, 0,70 x 2,10 M EM ALUMÍNIO PRETO DO TIPO VENEZIANA
P4 - PORTA DE ABRIR, 0,90 x 2,10 M EM ALUMÍNIO PRETO DO TIPO VENEZIANA

PISO TÁTIL DA ÁREA EXTERNA:



PISO TÁTIL DIRECIONAL FLEXÍVEL ARCO, APLICADO DE MANEIRA SOBREPOSTA AO PISO, DIMENSÕES: 20 x 20CM, ESPESURA 5MM, COR AMARELA. FABRICANTE: ARCO SINALIZAÇÃO UNIVERSAL.



PISO TÁTIL DE ALERTA FLEXÍVEL ARCO, APLICADO DE MANEIRA SOBREPOSTA AO PISO, DIMENSÕES: 20 x 10CM, ESPESURA 5MM, COR VERMELHO. FABRICANTE: ARCO SINALIZAÇÃO UNIVERSAL.



PISO TÁTIL DE ALERTA FLEXÍVEL ARCO, APLICADO DE MANEIRA SOBREPOSTA AO PISO, DIMENSÕES: 20 x 20CM, ESPESURA 5MM, COR VERMELHO. FABRICANTE: ARCO SINALIZAÇÃO UNIVERSAL.

FACHADA

CONTEÚDO DA PRANCHA:	ÁREA TERRENO:	ÁREA PROJETO:
FACHADA		
DESENHO:	DATA:	ESCALA:
NEIDIELY CAVALCANTE	04/2026	1/50



OBRA:	PROJETO PARA REFORMA DO CARTÓRIO DA 39ª ZONA ELEITORAL - TOMÉ-AÇU
PROPRIETÁRIO:	TRIBUNAL REGIONAL ELEITORAL DO PARÁ
ENDEREÇO:	AV. Benigno Góes Filho, S/N CENTRO, TOMÉ-AÇU - PARÁ
PROJETO:	SENCE

PRANCHA:

03/03