

MOBILIÁRIO DOS IMÓVEIS FUNCIONAIS

SQN 202 - BLOCO K | L



CÂMARA DOS DEPUTADOS

COHAB | SIMOF

ÍNDICE

- 01 PLANTA BAIXA - TIPO 01
- 02 PLANTA BAIXA - TIPO 02
- 03 PERSPECTIVA MESA DE JANTAR
- 04 DETALHAMENTO MESA DE JANTAR
- 05 PERSPECTIVA CADEIRA DE JANTAR
- 06 DETALHAMENTO CADEIRA DE JANTAR
- 07 PERSPECTIVA APARADOR
- 08 DETALHAMENTO APARADOR
- 09 POLTRONA TIPO BARCELONA
- 10 PERSPECTIVA SOFÁ - LADO ESQUERDO
- 11 DETALHAMENTO SOFÁ - LADO ESQUERDO
- 12 DETALHAMENTO SOFÁ - LADO ESQUERDO

13 PERSPECTIVA SOFÁ - LADO DIREITO
14 DETALHAMENTO SOFÁ - LADO DIREITO
15 DETALHAMENTO SOFÁ - LADO DIREITO
16 PERSPECTIVA MESA DE CENTRO
17 DETALHAMENTO MESA DE CENTRO
18 PERSPECTIVA MESA LATERAL - MAIOR
19 DETALHAMENTO MESA LATERAL - MAIOR
20 PERSPECTIVA MESA LATERAL - MENOR
21 DETALHAMENTO MESA LATERAL - MENOR
22 PERSPECTIVA MESA DE CABECEIRA
23 DETALHAMENTO MESA DE CABECEIRA



03 | PERSPECTIVA

Escala:



04 | PERSPECTIVA EXPLODIDA

Escala:



05 | PERSPECTIVA DIGITAL

Escala: 1 : 1




CÂMARA DOS DEPUTADOS
DIRETORIA-GERAL
COORDENAÇÃO DA HABITAÇÃO
COHAB
SEÇÃO DE IMÓVEIS FUNCIONAIS
SIMOF

PRANCHA
03
VERSÃO
01


ESCALAS
INDICADAS NO DESENHO
DATA DA ÚLTIMA REVISÃO:
17/04/2026

DESENHISTA:
Projetista


ENDEREÇO:
SQN 202 BLOCOS K e L
ARQUIVO:
D:\PROJETOS FINALIZADOS\02 - MOBILIARIO\PDF\MODELO FINAL - MESA DA SALA DE JANTAR.rvt
DESENHO(S)
PERSPECTIVA MESA DE JANTAR
OBS.:
CONFERIR MEDIDAS NO LOCAL
TODAS AS MODIFICAÇÕES DEVERÃO SER INFORMADAS

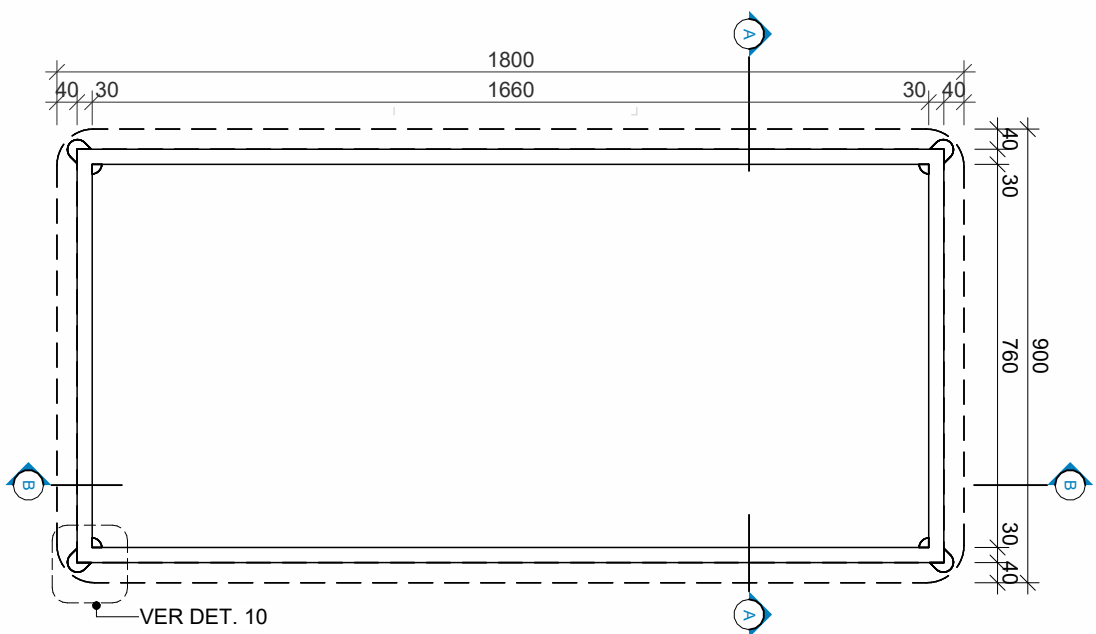

06 PLANTA BAIXA - MESA DE JANTAR
Escala: 1 : 15

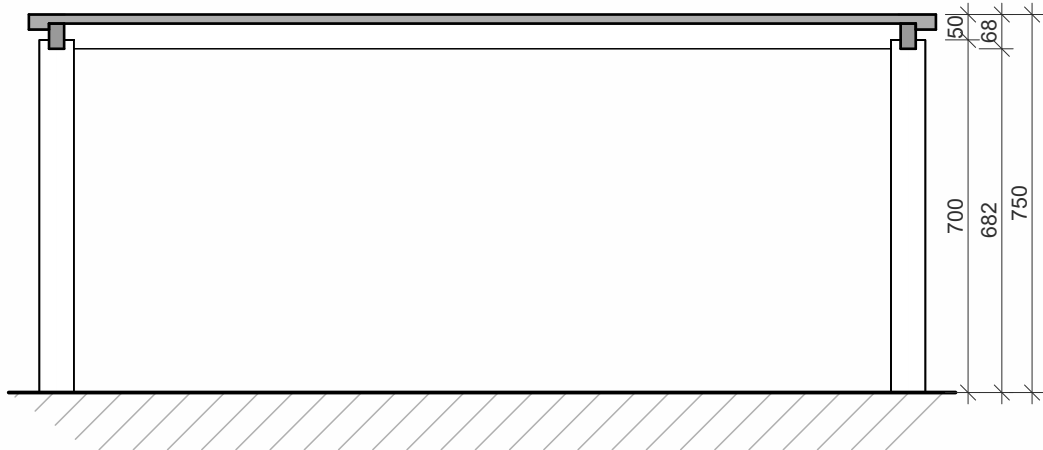


07 CORTE B/B
Escala: 1 : 15

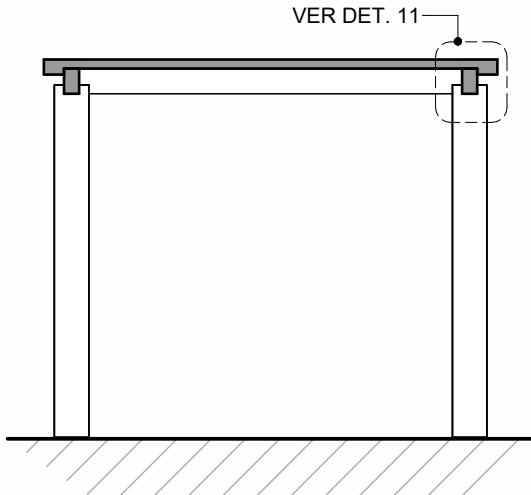


08 CORTE A/A
Escala: 1 : 15



09 DETALHAMENTO MONTAGEM
Escala:

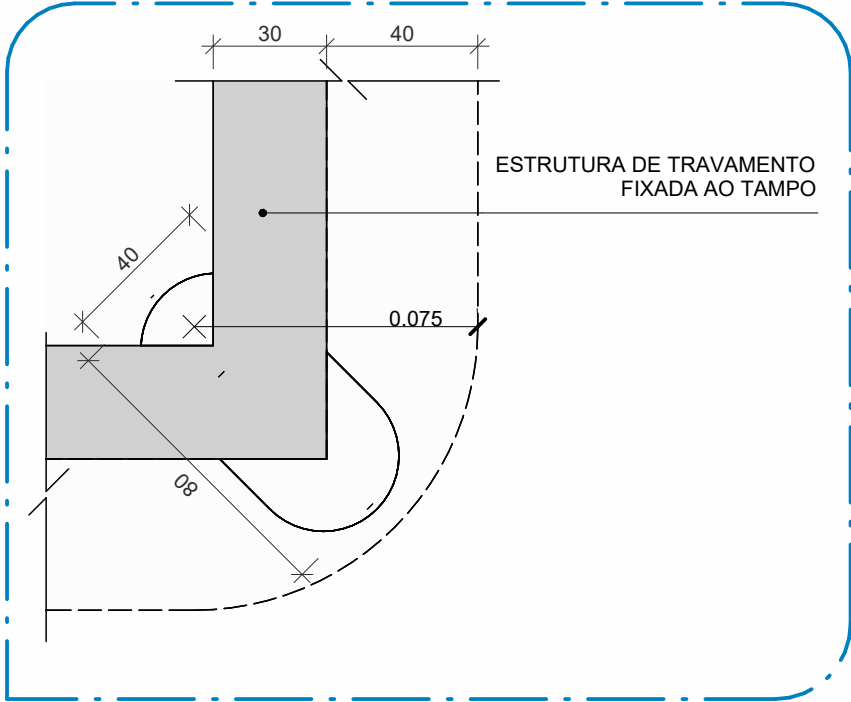


10 DETALHE ESTRUTURA
Escala: 1 : 2

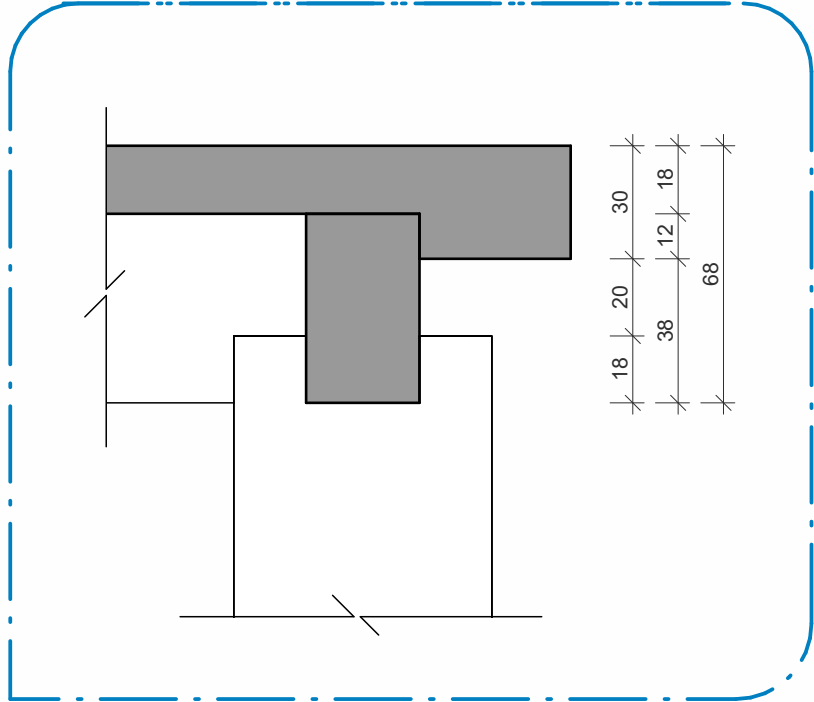

11 DETALHE CHANFRO TAMPO
Escala: 1 : 2



12 ELEVAÇÃO TOPO
Escala: 1 : 20

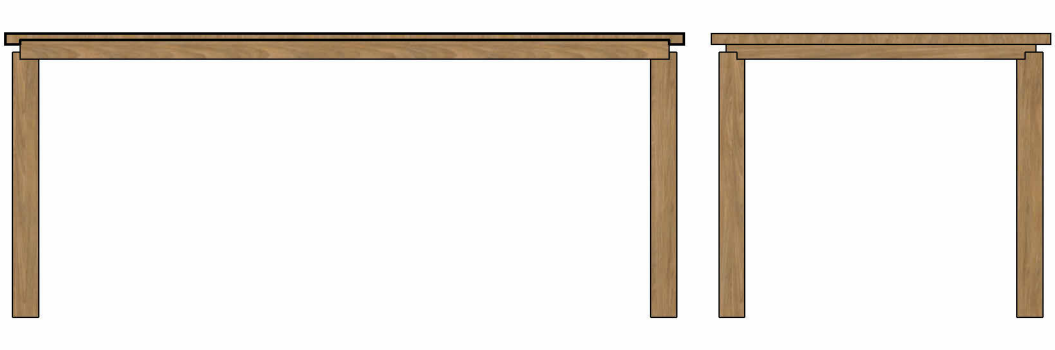

13 ELEVAÇÃO FRONTAL
Escala: 1 : 15

14 ELEVAÇÃO DIR.
Escala: 1 : 15



CÂMARA DOS DEPUTADOS
DIRETORIA-GERAL
COORDENAÇÃO DA HABITAÇÃO
COHAB
SEÇÃO DE IMÓVEIS FUNCIONAIS
SIMOF

PRANCHA
04
VERSÃO
01

ESCALAS
INDICADAS NO DESENHO
DATA DA ÚLTIMA REVISÃO:
17/04/2026

DESENHISTA:
LUIZ AGUIAR

ENDEREÇO:
SQN 202 BLOCOS K e L
ARQUIVO:
D:\PROJETOS FINALIZADOS\02 - MOBILIÁRIO\PDF\MODELO FINAL - MESA DA SALA DE JANTAR.rvt
DESENHO(S)
DETALHAMENTO MESA DE JANTAR
OBS.: CONFERIR MEDIDAS NO LOCAL. TODAS AS MODIFICAÇÕES DEVERÃO SER INFORMADAS

CADEIRA DE JANTAR, SEM BRAÇOS,
COMPOSTA POR ESTRUTURA COM QUATRO
PÉS E ENCOSTO INTEGRADO, COM ASSENTO E
ENCOSTO ESTOFADOS. ACABAMENTO
COMPATIVEL COM A MESA DE JANTAR.




15 | PERSPECTIVA

Escala:



17 | PERSPECTIVA DIGITAL

Escala: 1 : 1

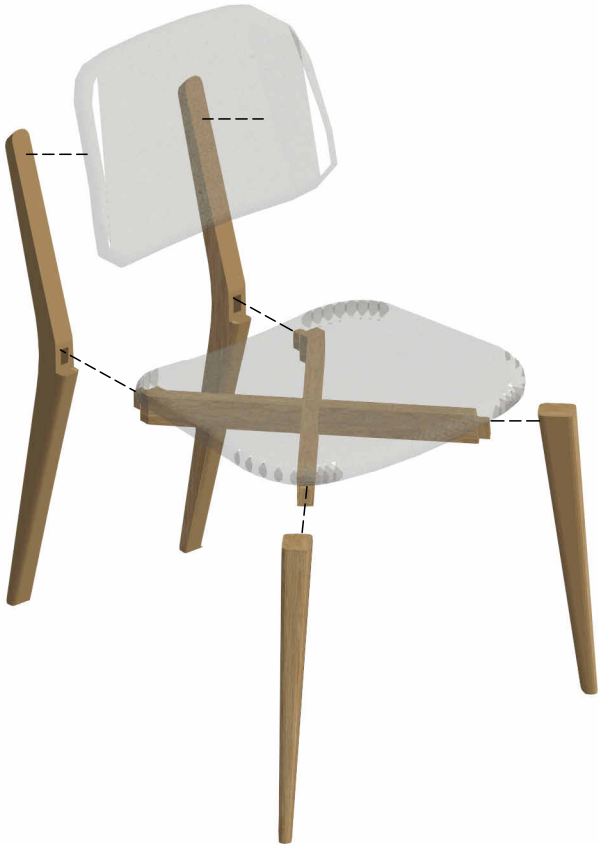


16 | PERSPECTIVA EXPLODIDA

Escala:




ENDEREÇO: SQN 202 BLOCOS K e L		DESENHISTA: SIMOF	ESCALAS INDICADAS NO DESENHO	PRANCHA	CÂMARA DOS DEPUTADOS	
ARQUIVO: D:\PROJETOS FINALIZADOS\02 - MOBILIARIO\PROJETOS\MODELO FINAL - CADEIRA DE JANTAR.rvt			DATA DA ÚLTIMA REVISÃO: 10/04/2026	05	DIRETORIA-GERAL	
DESENHO(S) PERSPECTIVA CADEIRA		OBS.: CONFERIR MEDIDAS NO LOCAL TODAS AS MODIFICAÇÕES DEVERÃO SER INFORMADAS		VERSÃO	COORDENAÇÃO DA HABITAÇÃO COHAB	SEÇÃO DE IMÓVEIS FUNCIONAIS SIMOF
						01




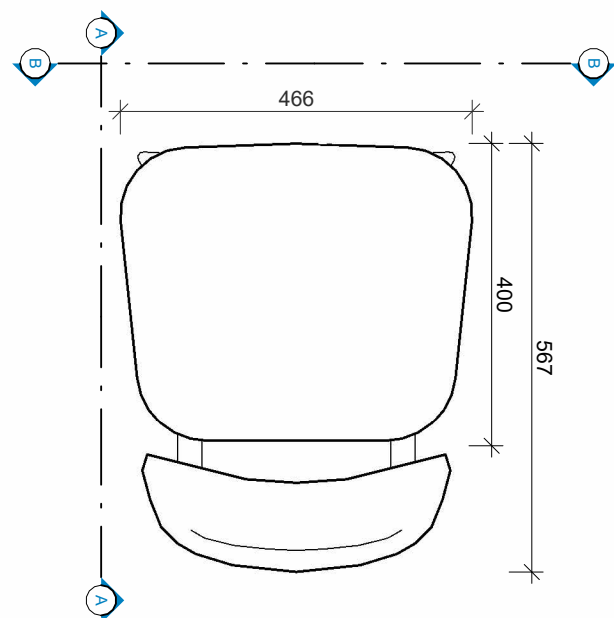


18 PLANTA BAIXA
Escala: 1 : 10

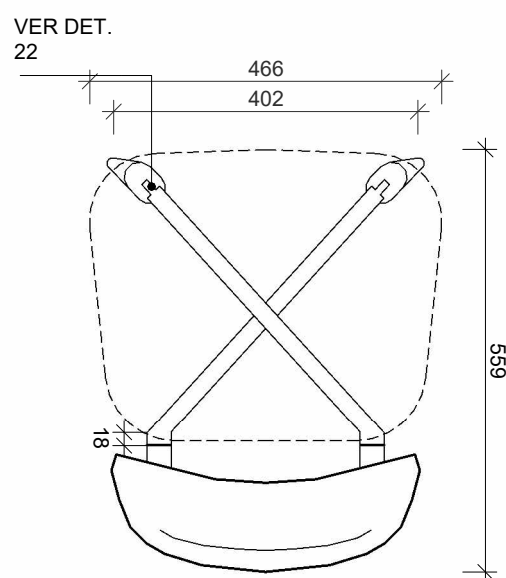


19 ESTRUTURA
Escala: 1 : 10

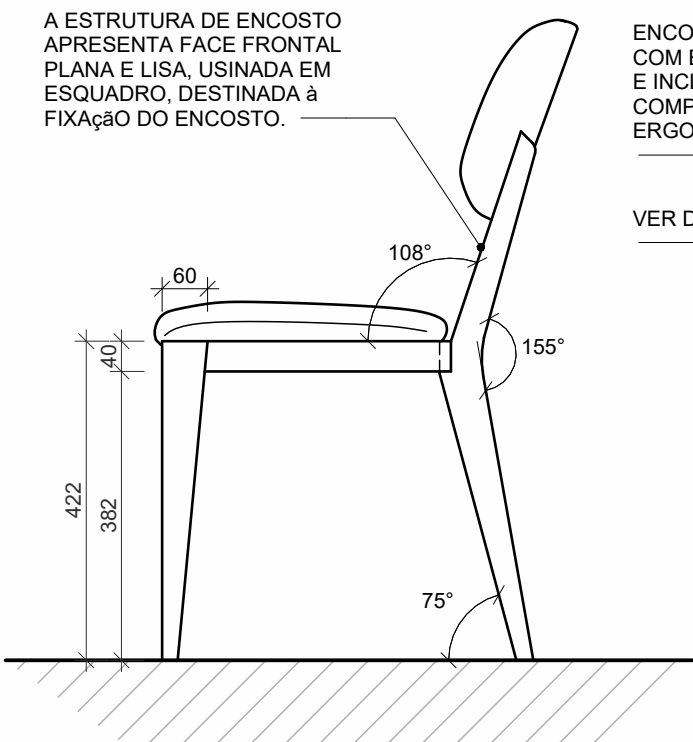


20 CORTE A/A
Escala: 1 : 10

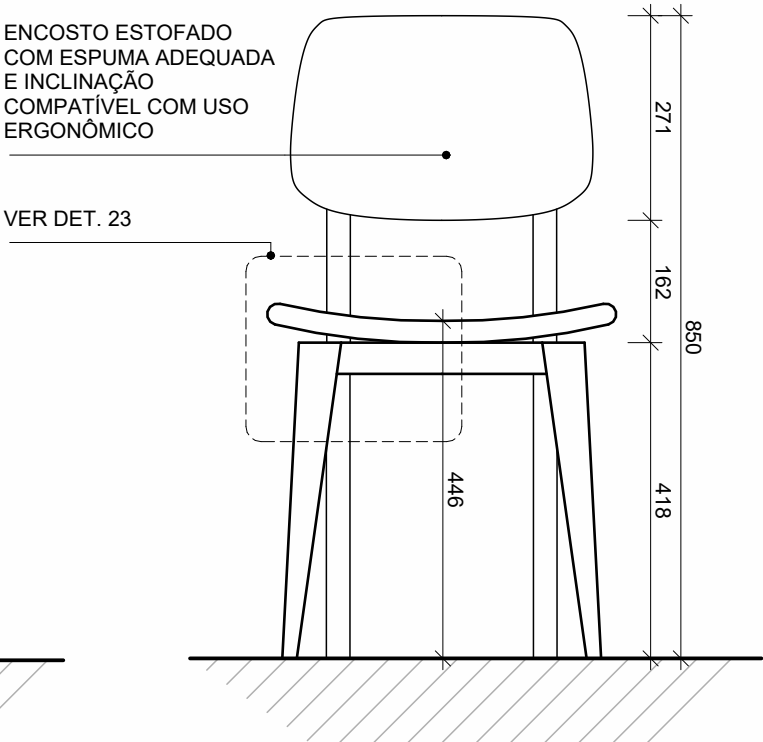


21 CORTE B/B
Escala: 1 : 10

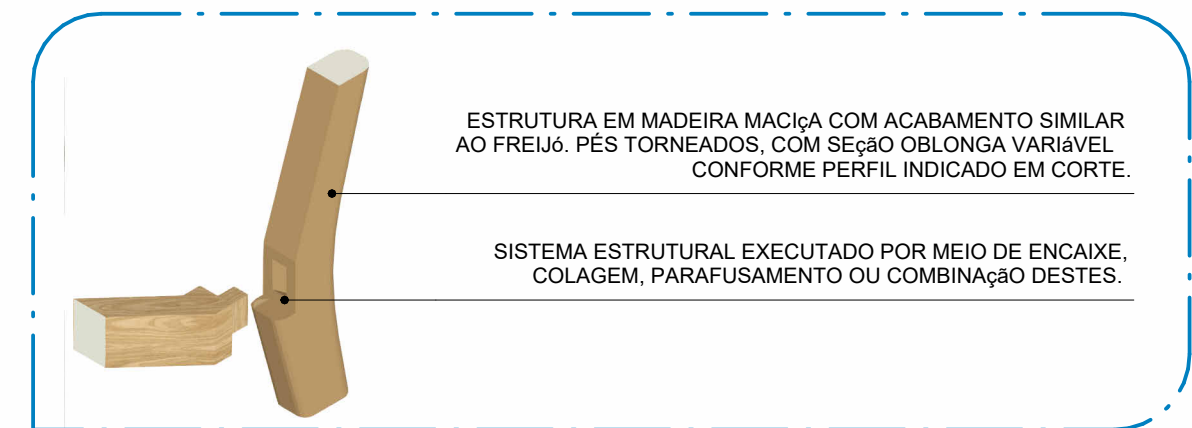


22 DETALHE 05 - ENCAIXE BASE
Escala:

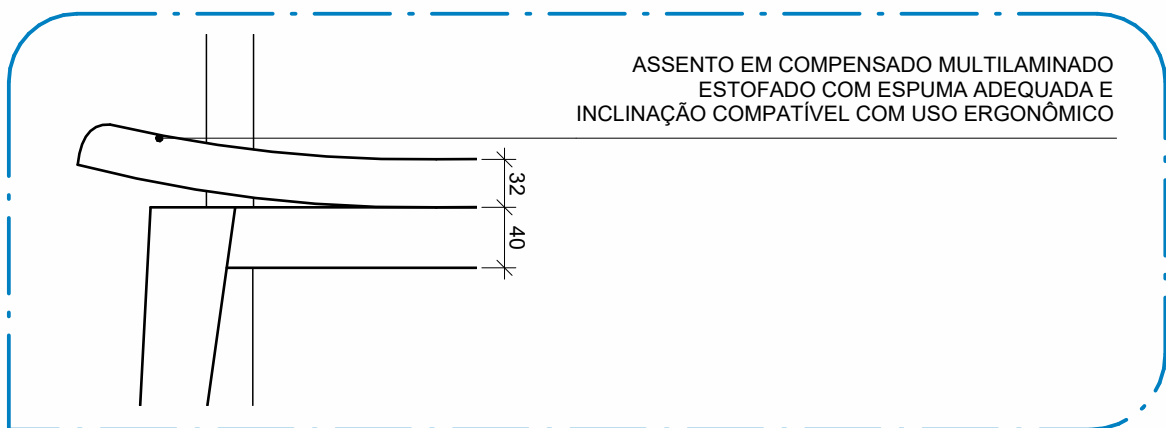

23 DETALHE 06 - ASSENTO
Escala: 1 : 5

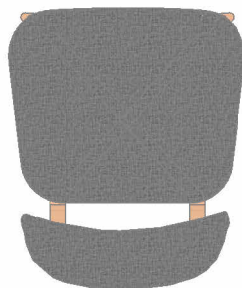

24 ELEVAÇÃO TOPO
Escala: 1 : 15

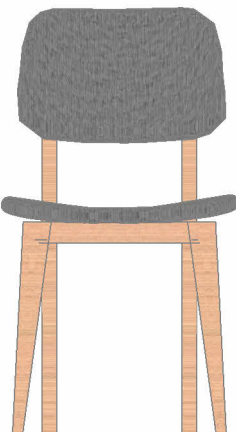

25 ELEVAÇÃO FRONTAL
Escala: 1 : 15



26 ELEVAÇÃO DIR.
Escala: 1 : 15



CÂMARA DOS DEPUTADOS
DIRETORIA-GERAL
COORDENAÇÃO DA HABITAÇÃO
COHAB
SEÇÃO DE IMÓVEIS FUNCIONAIS
SIMOF

PRANCHA
06
VERSÃO
01

ESCALAS
INDICADAS NO DESENHO
DATA DA ÚLTIMA REVISÃO:
10/04/2026

DESENHISTA:
SIMOF

ENDEREÇO:
SQN 202 BLOCOS K e L
ARQUIVO:
D:\PROJETOS FINALIZADOS\02 - MOBILIARIO\PROJETOS\MODELO FINAL - CADEIRA DE JANTAR.rvt
DESENHO(S)
DETALHAMENTO CADEIRA
OBS.:
CONFERIR MEDIDAS NO LOCAL
TODAS AS MODIFICAÇÕES DEVERÃO SER INFORMADAS

27 | PERSPECTIVA

Escala:




29 | PERSPECTIVA DIGITAL

Escala: 1 : 1




28 | VISTA EXPLODIDA


Escala:

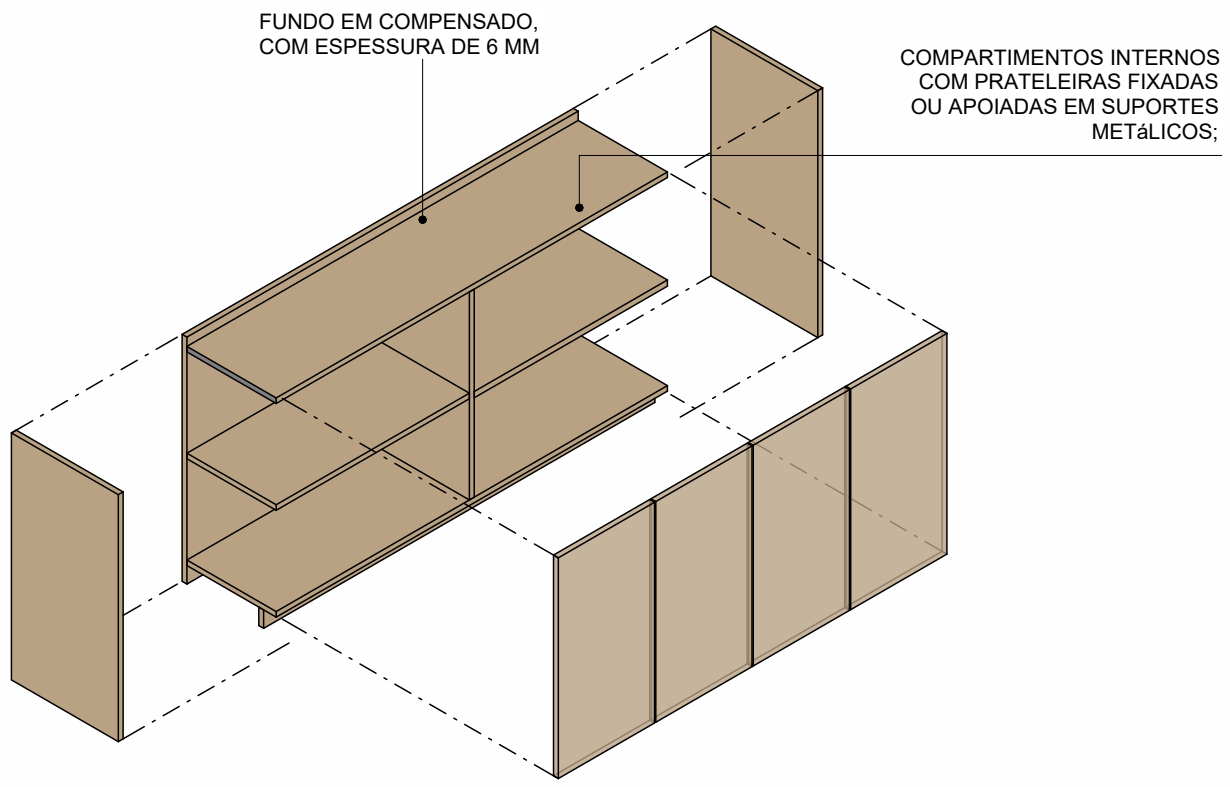


				CÂMARA DOS DEPUTADOS	
				DIRETORIA-GERAL	
				COORDENAÇÃO DA HABITAÇÃO	
				SEÇÃO DE MÓVEIS FUNCIONAIS	
				SIMOF	
PRANCHA		07		01	
ESCALAS		INDICADAS NO DESENHO		VERSÃO	
		DATA DA ÚLTIMA REVISÃO:			
		DATA			
DESENHISTA:		SIMOF			
ARQUIVO:		G:\Meu Drive\02_CAMARA\VERSÃO FINAL\MODELO FINAL - APARADOR.rvt			
DESENHO(S)		DETALHAMENTO APARADOR			
		OBS.: CONFERIR MEDIDAS NO LOCAL			
		TODAS AS MODIFICAÇÕES DEVERÃO SER INFORMADAS			

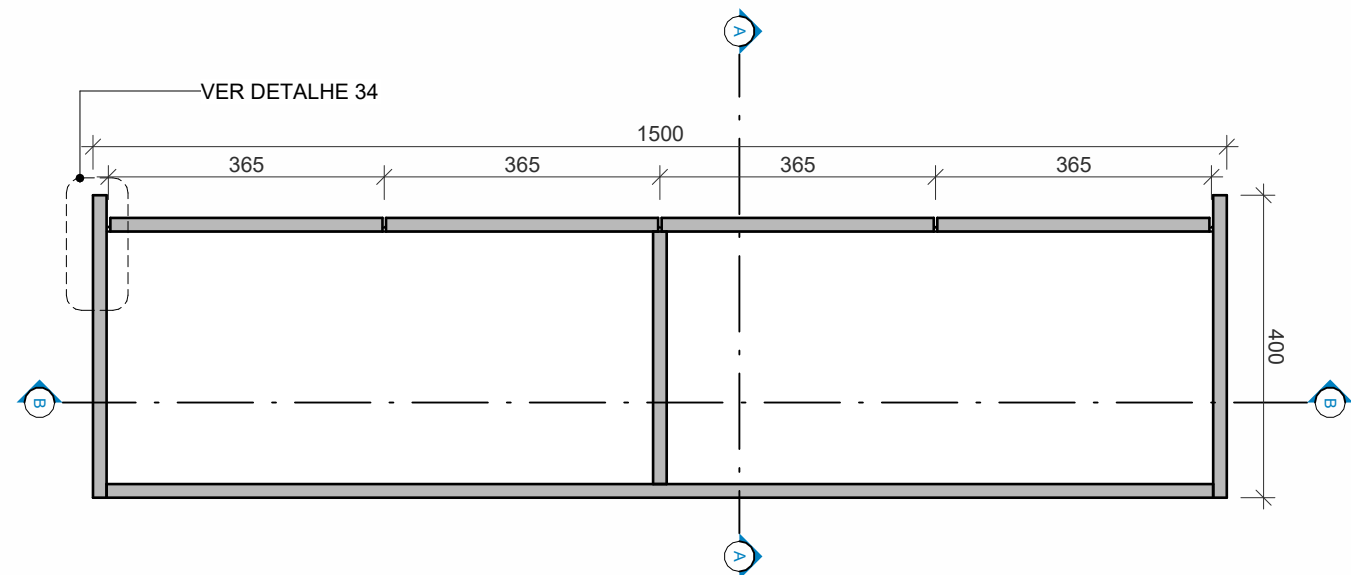


30 PLANTA BAIXA - APARADOR
Escala: 1 : 10

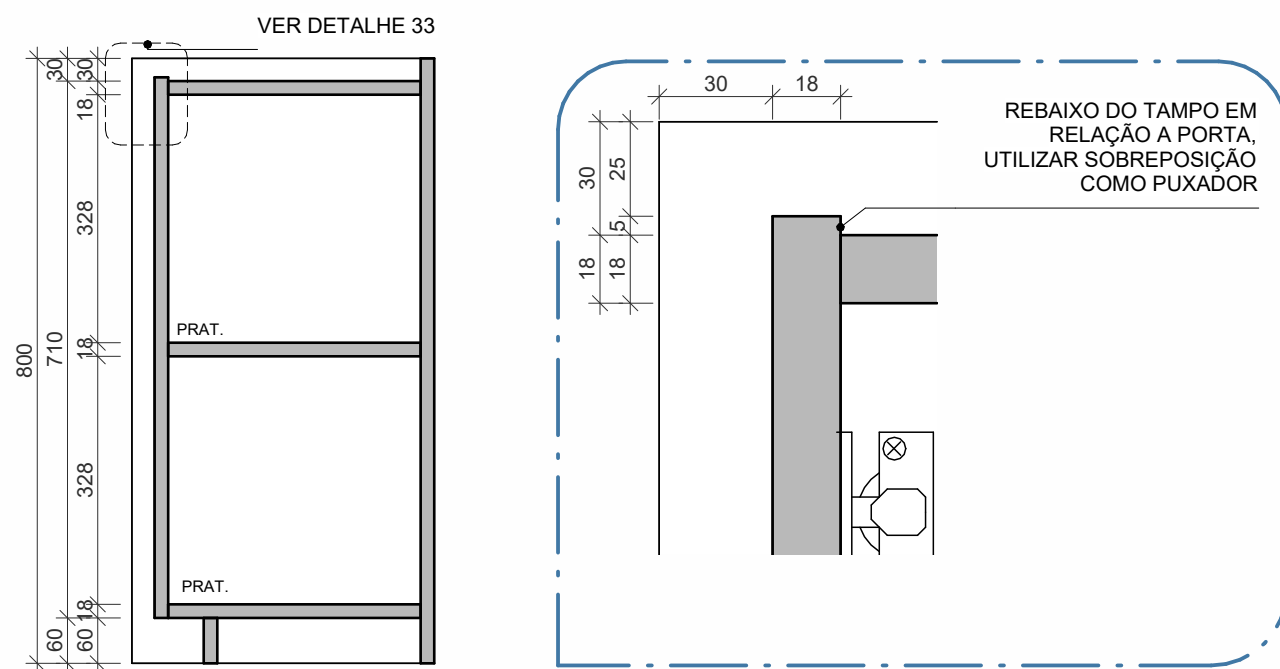


32 CORTE A/A
Escala: 1 : 10

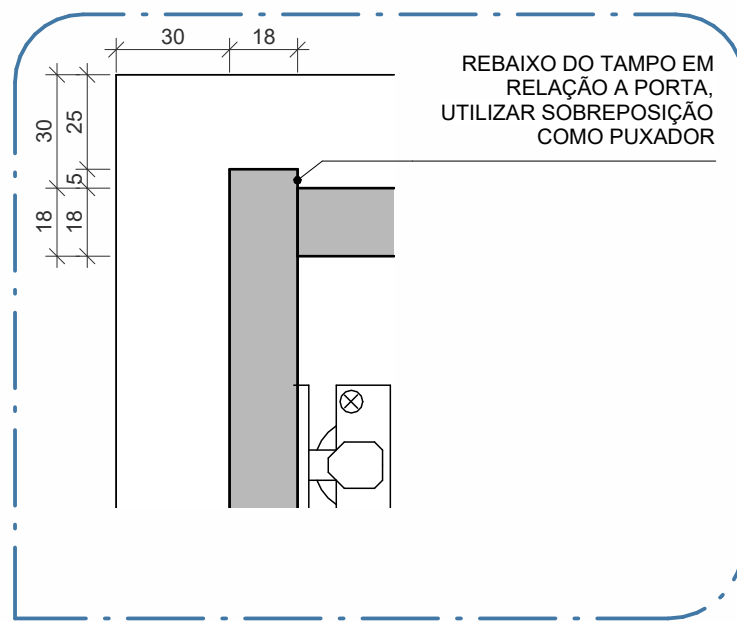


33 DETALHE
Escala: 1 : 2

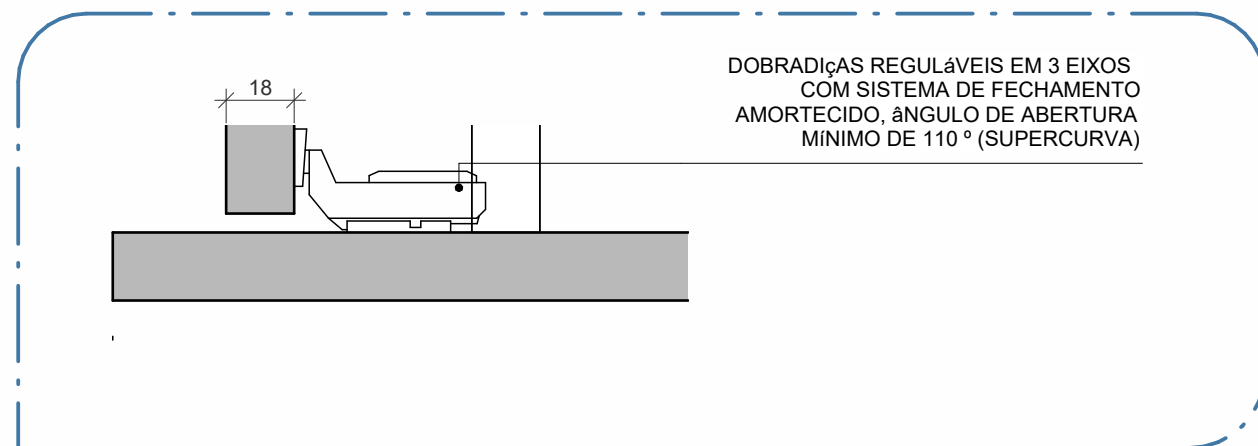


34 DETALHE PORTA
Escala: 1 : 2

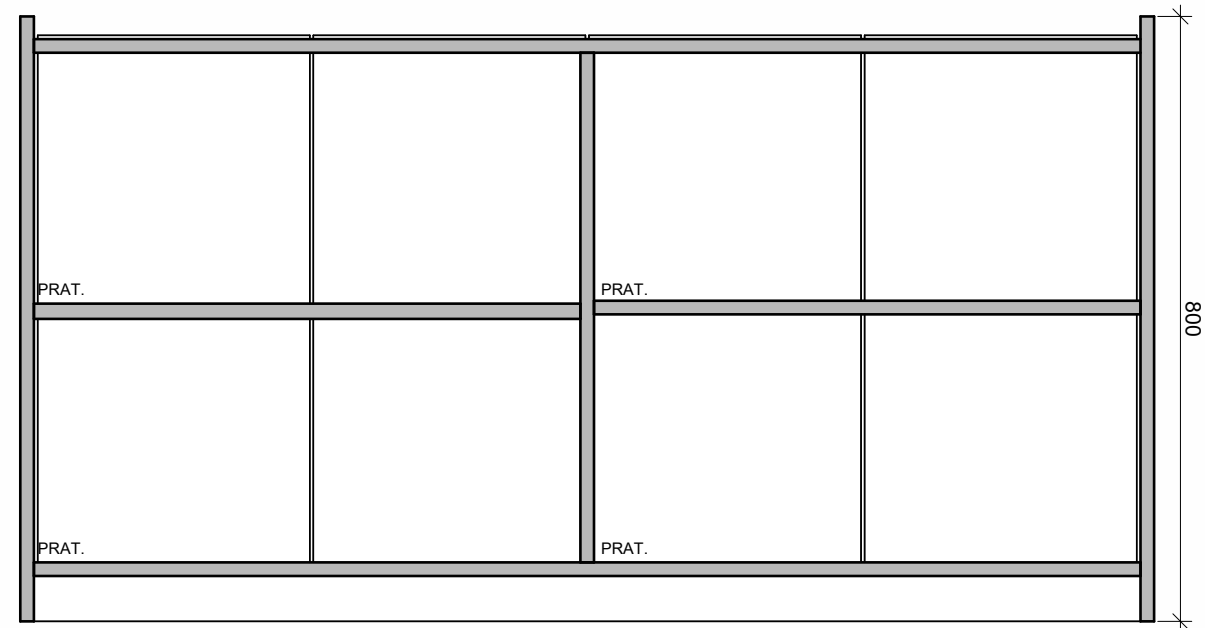

31 CORTE B/B
Escala: 1 : 10

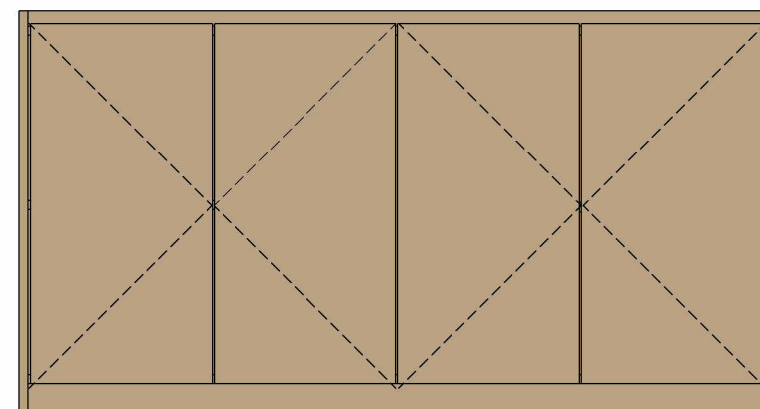


35 ELEVAÇÃO FRONTAL
Escala: 1 : 15

 


37 ELEVAÇÃO POSTERIOR
Escala: 1 : 15

36 ELEVAÇÃO ESQ.
Escala: 1 : 15

 

38 ELEVAÇÃO DIR.
Escala: 1 : 15

 


CÂMARA DOS DEPUTADOS
DIRETORIA-GERAL
COORDENAÇÃO DA HABITAÇÃO
COHAB
SEÇÃO DE IMÓVEIS FUNCIONAIS
SIMOF

PRANCHA
08
VERSÃO
01

ESCALAS
INDICADAS NO DESENHO
DATA DA ÚLTIMA REVISÃO:
DATA


DESENHISTA:
SIMOF

ENDEREÇO:
QN 202 BLOCOS K e L
ARQUIVO:
G:\Meu Drive\02_CAMARA\VERSÃO FINAL\MODELO FINAL - APARADOR.rvt
DESENHO(S)
PERSPECTIVA APARADOR
OBS.:
CONFERIR MEDIDAS NO LOCAL
TODAS AS MODIFICAÇÕES DEVERÃO SER INFORMADAS

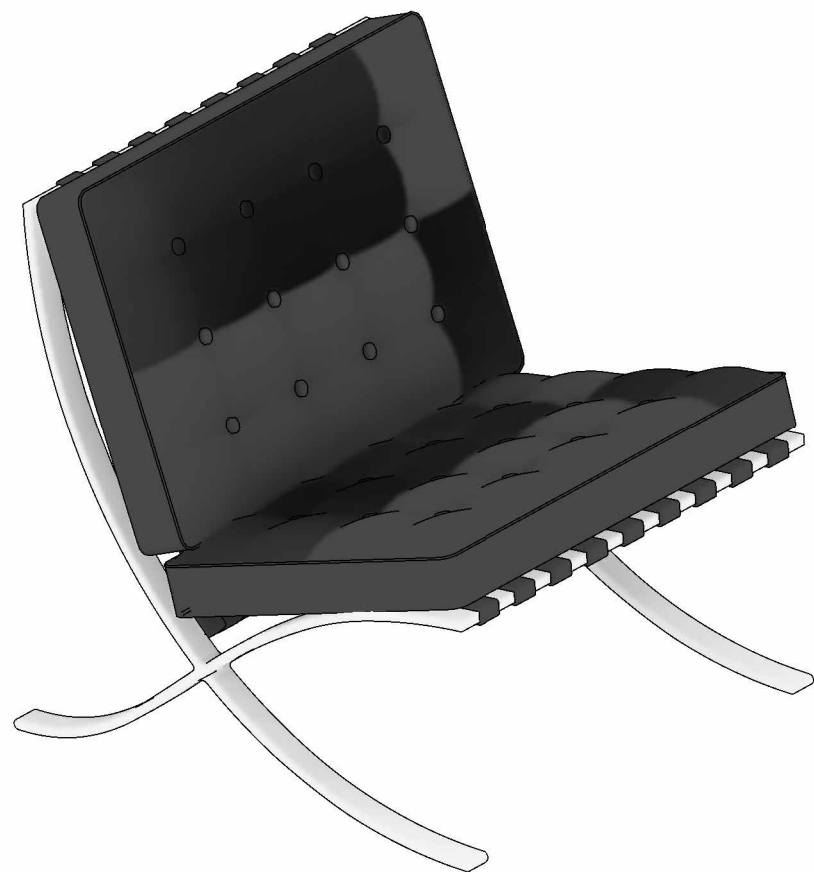


39 | POLTRONA BARCELONA - PERSPECTIVA

Escala:

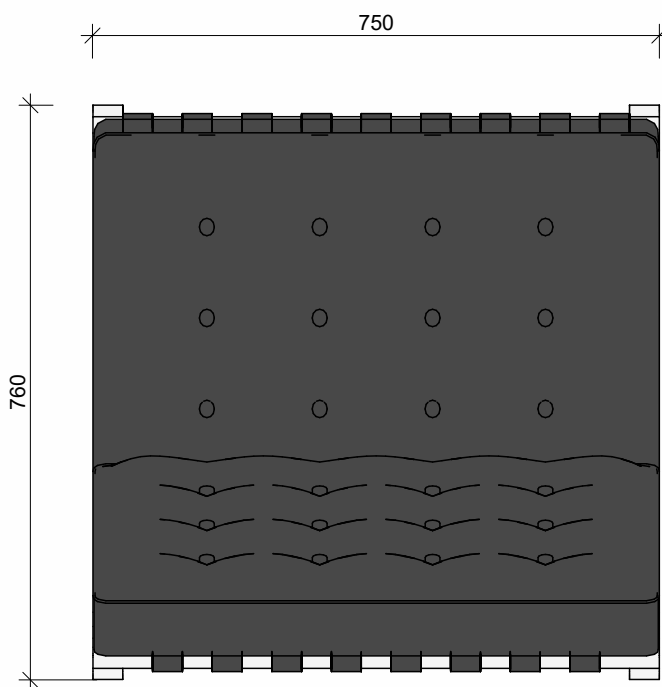


40 | PLANTA BAIXA - POLTRONA BARCELONA

Escala: 1 : 10

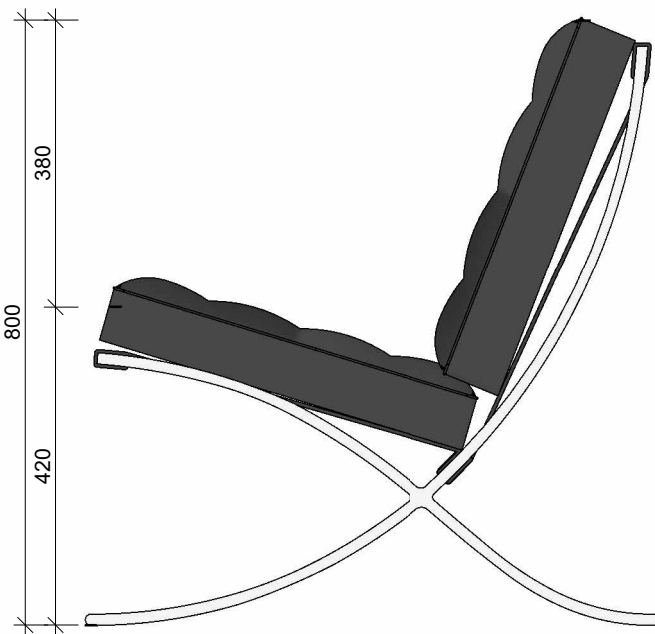


41 | VISTA LATERAL

Escala: 1 : 10

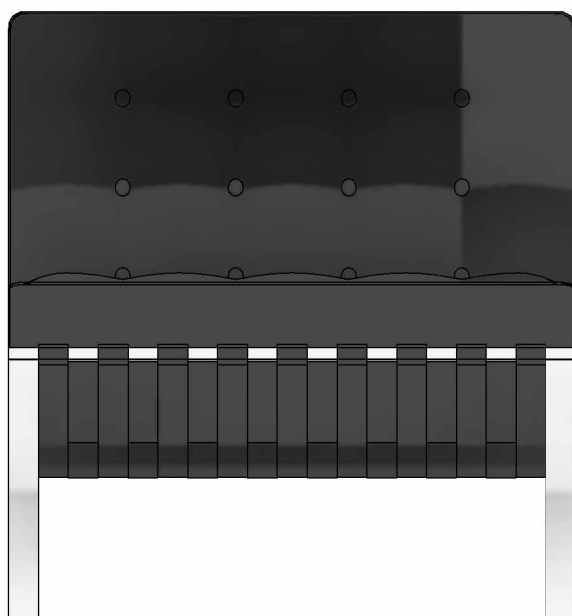

42 | VISTA FRONTAL

Escala: 1 : 10

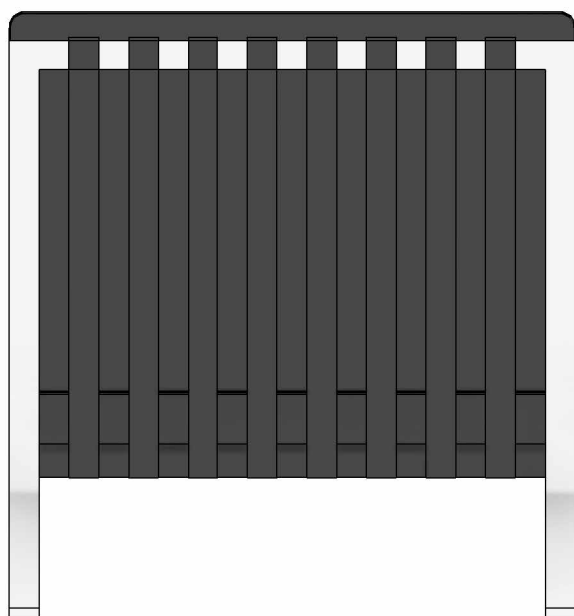

43 | VISTA POSTERIOR

Escala: 1 : 10




CÂMARA DOS DEPUTADOS
DIRETORIA-GERAL
COORDENAÇÃO DA HABITAÇÃO
COHAB
SEÇÃO DE MÓVEIS FUNCIONAIS
SIMOF

PRANCHA
11
VERSÃO
01

ESCALAS
INDICADAS NO DESENHO
DATA DA ÚLTIMA REVISÃO:
10/04/2026


ENDEREÇO:
SQN 202 - BLOCO K e L
ARQUIVO:
D:\PROJETOS FINALIZADOS\02 - MOBILIÁRIO\PROJETOS\PLANTA DE LEIAUTE - SQN 202 BLOCO K L.rvt
DESENHO(S)
CADEIRA BARCELONA
OBS.:
CONFERIR MEDIDAS NO LOCAL
TODAS AS MODIFICAÇÕES DEVERÃO SER INFORMADAS

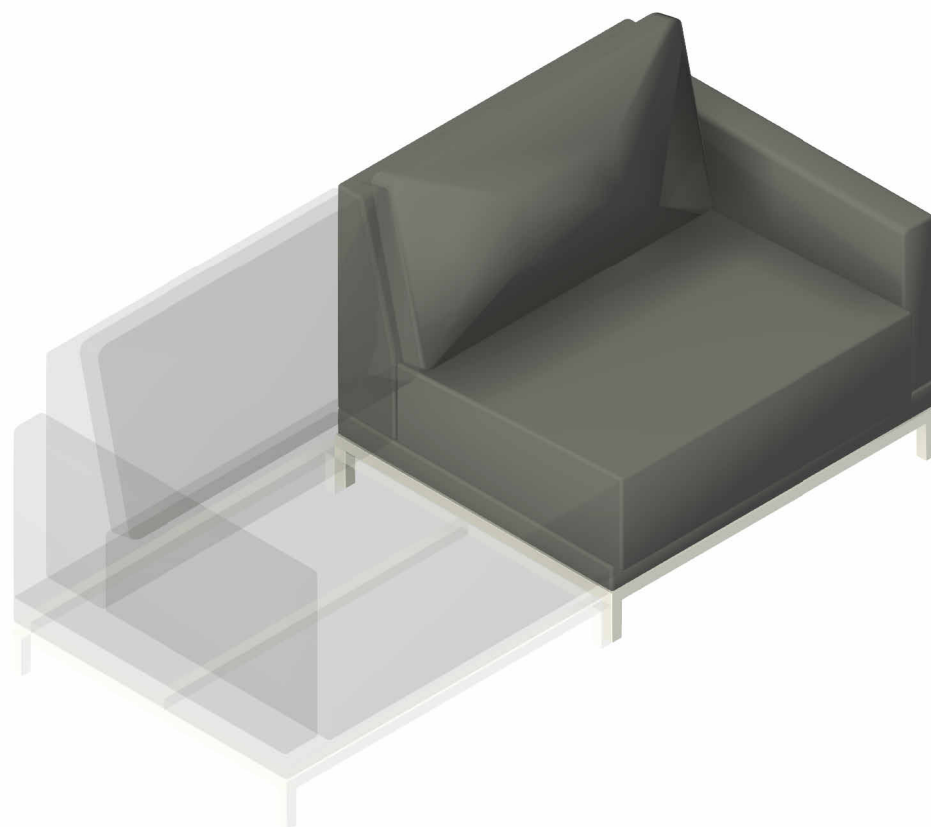

44 | PERSPECTIVA - SOFÁ ESQUERDO
Escala:



46 | PERSPECTIVA DIGITAL
Escala: 1 : 1

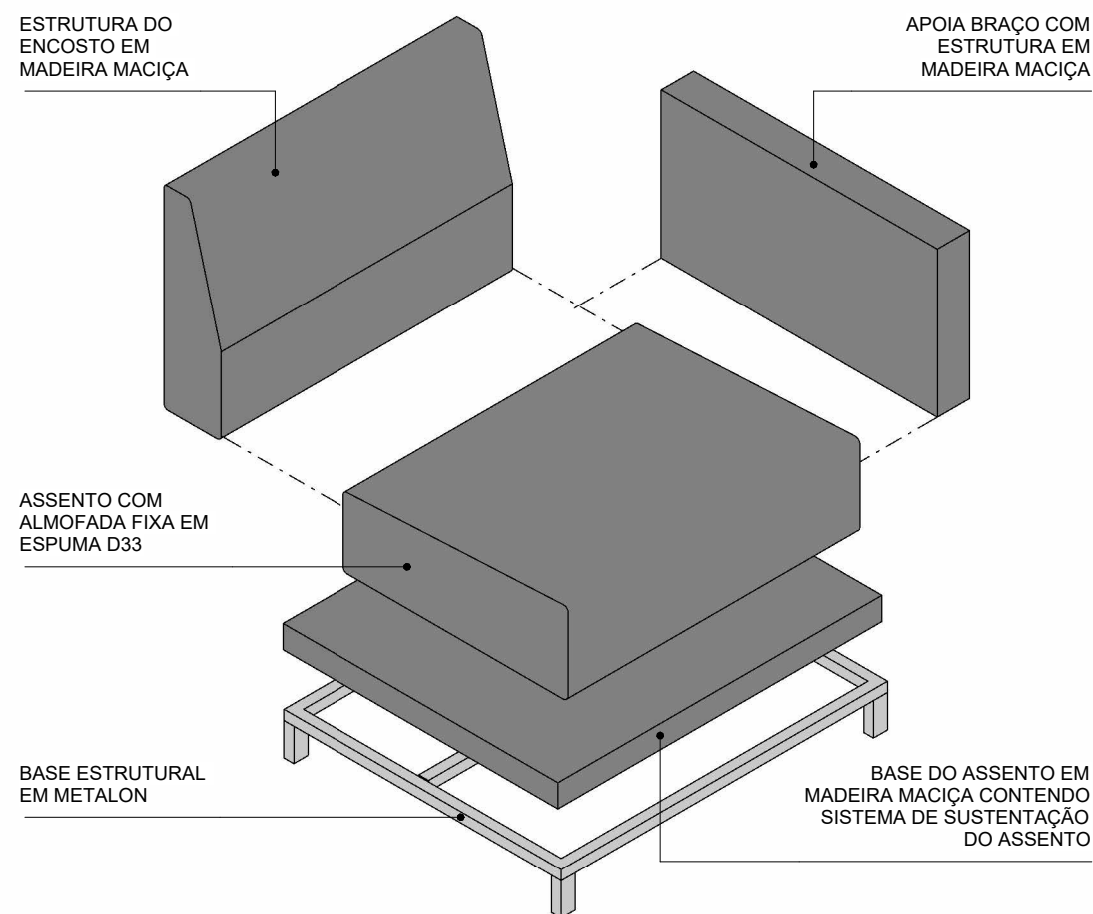

45 | PERSPECTIVA EXPLODIDA
Escala:




CÂMARA DOS DEPUTADOS
DIRETORIA-GERAL
COORDENAÇÃO DA HABITAÇÃO
CONAB
SEÇÃO DE IMÓVEIS FUNCIONAIS
SIMOF

PRANCHA
10
VERSÃO
01


ESCALAS
INDICADAS NO DESENHO
DATA DA ÚLTIMA REVISÃO:
DATA

DESENHISTA:
SIMOF


ENDEREÇO:
SQN 202 - BLOCO K | L
ARQUIVO:
D:\PROJETOS FINALIZADOS\02 - MOBILIÁRIO\PROJETOS\MODELO FINAL - SOFÁ ESQUERDO.rvt
DESENHO(S)
PERSPECTIVA SOFÁ
OBS.:
CONFERIR MEDIDAS NO LOCAL
TODAS AS MODIFICAÇÕES DEVERÃO SER INFORMADAS

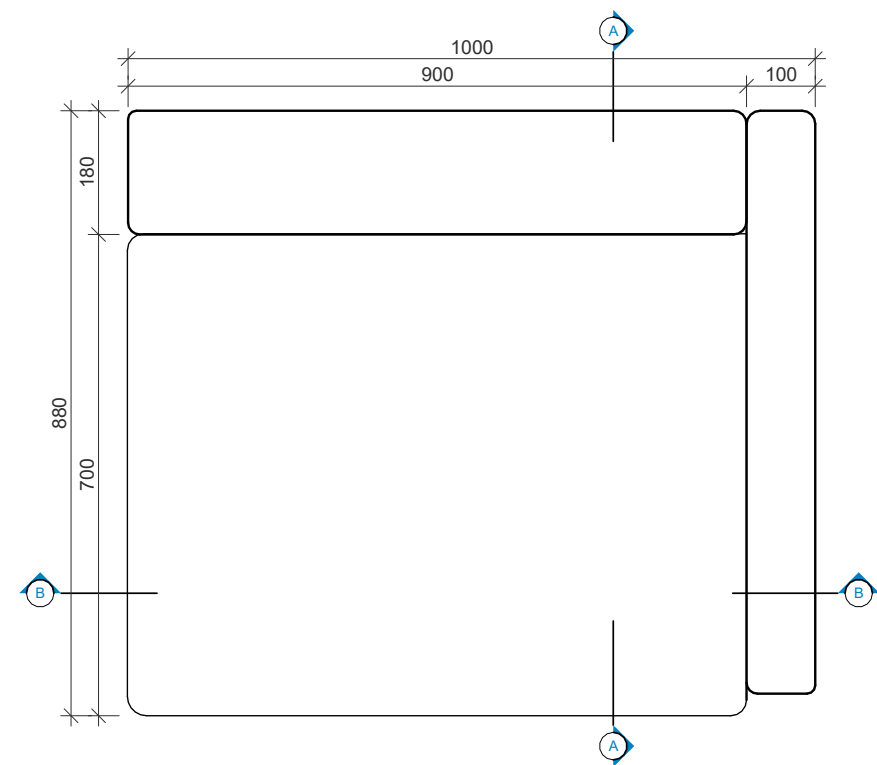


47 | PLANTA BAIXA - MESA DE CABECEIRA
Escala: 1 : 10

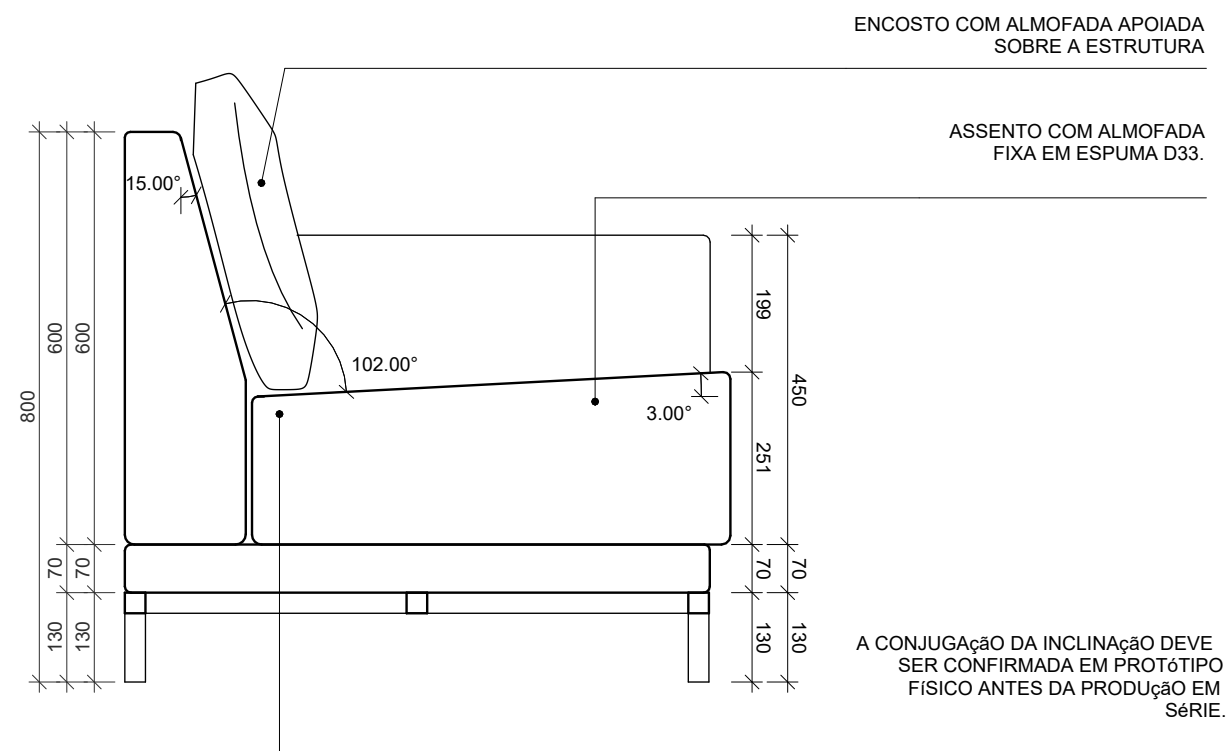

49 | CORTE A/A
Escala: 1 : 10

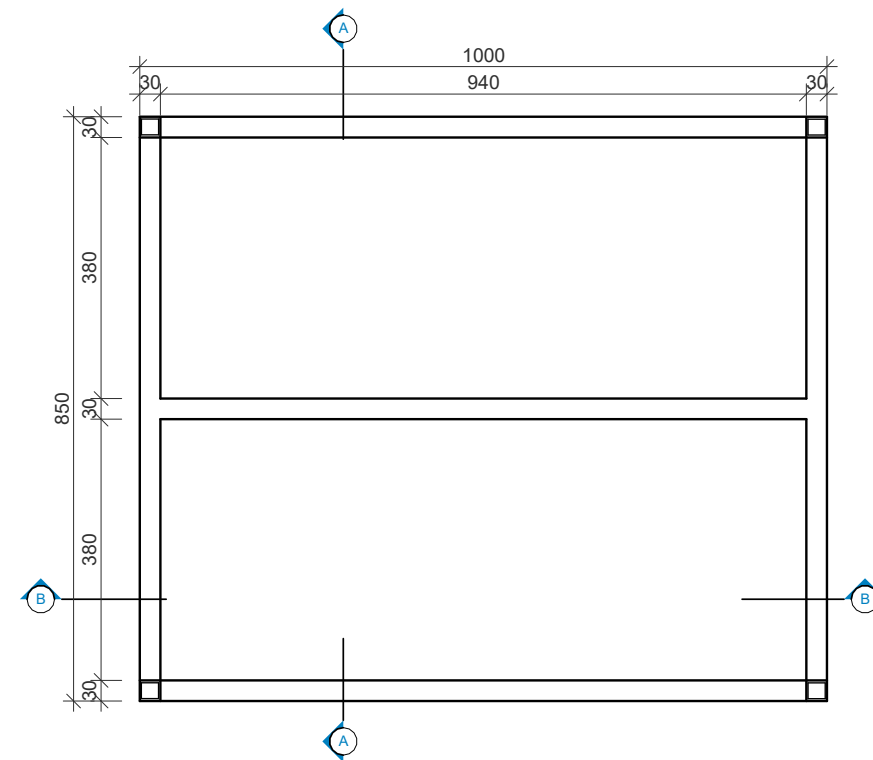

48 | PLANTA BAIXA - ESTRUTURA
Escala: 1 : 10

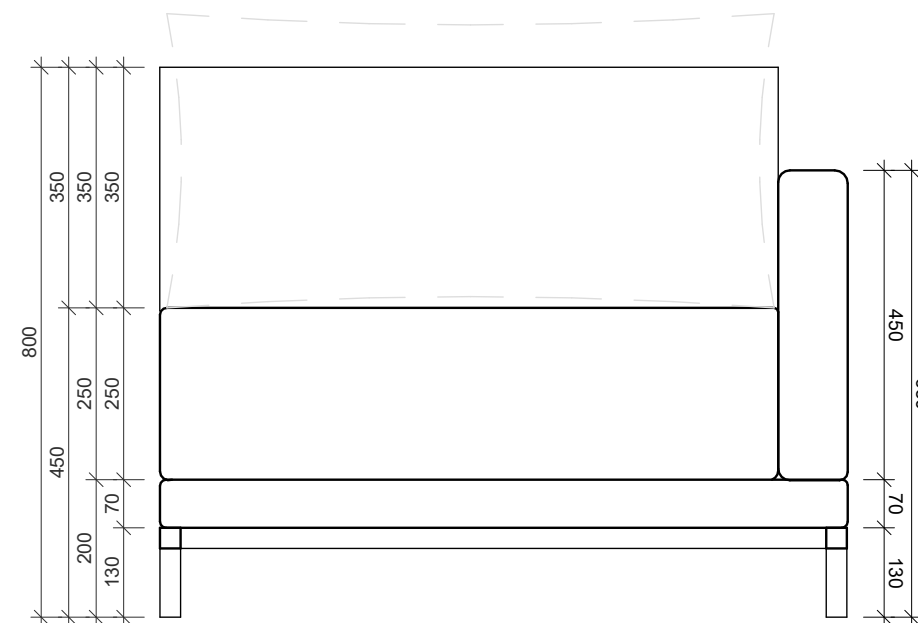

50 | CORTE B/B
Escala: 1 : 10

ENDEREÇO: SQN 202 - BLOCO K L		DESENHISTA: Projetista	ESCALAS INDICADAS NO DESENHO	PRANCHA 11	CÂMARA DOS DEPUTADOS DIRETORIA-GERAL COORDENAÇÃO DA HABITAÇÃO COHAB SEÇÃO DE IMÓVEIS FUNCIONAIS SIMOF
ARQUIVO: D:\PROJETOS FINALIZADOS\02 - MOBILIARIO\PROJETOS\MODELO FINAL - SOFÁ ESQUERDO.rvt		DATA DA ÚLTIMA REVISÃO: DATA			
DESENHO(S) DETALHAMENTO SOFÁ		OBS.: CONFERIR MEDIDAS NO LOCAL TODAS AS MODIFICAÇÕES DEVERÃO SER INFORMADAS		VERSÃO 01	





CÂMARA DOS DEPUTADOS
DIRETORIA-GERAL
COORDENAÇÃO DA HABITAÇÃO
CONAB
SEÇÃO DE IMÓVEIS FUNCIONAIS
SIMOF

PRANCHA

12

VERSÃO
01

ESCALAS
INDICADAS NO DESENHO

DATA DA ÚLTIMA REVISÃO:
DATA


DESENHISTA:
Projetista

ARQUIVO:
D:\PROJETOS FINALIZADOS\02 - MOBILIÁRIO\PROJETOS\MODELO FINAL - SOFÁ ESQUERDO.rvt

OBS.:
CONFERIR MEDIDAS NO LOCAL
TODAS AS MODIFICAÇÕES DEVERÃO SER INFORMADAS

ENDEREÇO:
SQN 202 - BLOCO K | L


DESENHO(S)
DETALHAMENTO SOFÁ

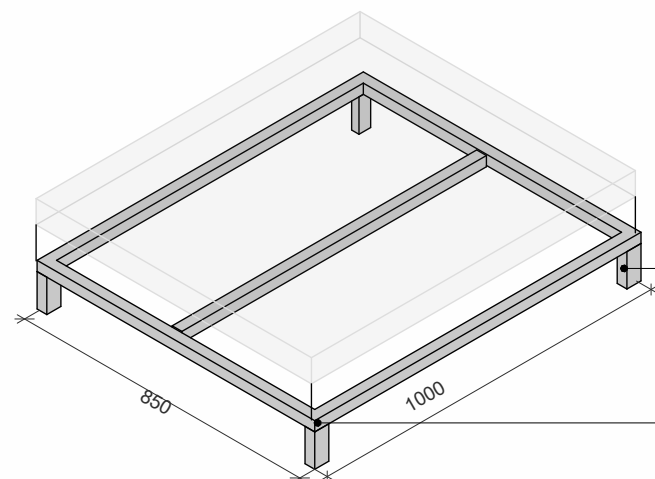

PÉS PROVIDOS DE DISPOSITIVOS DE PROTEÇÃO INFERIOR, TAIS COMO SAPATAS, FELTROS OU SOLUÇÃO EQUIVALENTE


BASE ESTRUTURAL EXECUTADA EM METALON

51 DETALHE - ESTRUTURA
Escala:

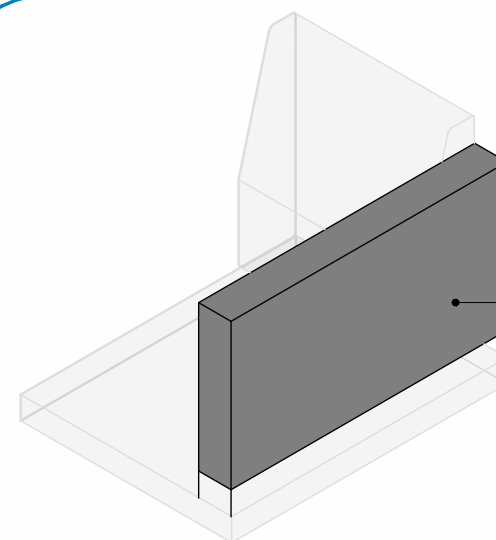


APOIA BRAÇO COM ESTRUTURA EM MADEIRA MACIÇA, REVESTIDA POR ESPUMA.


52 DETALHE - ENCOSTO LATERAL
Escala:

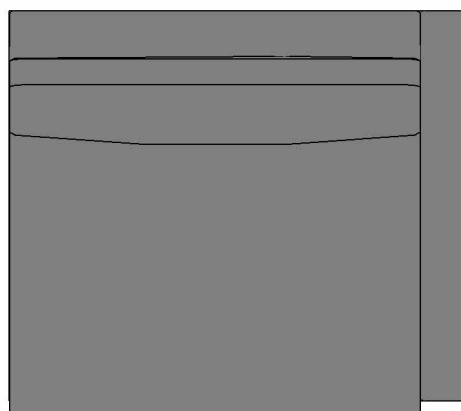


53 ELEVAÇÃO SUPERIOR
Escala:

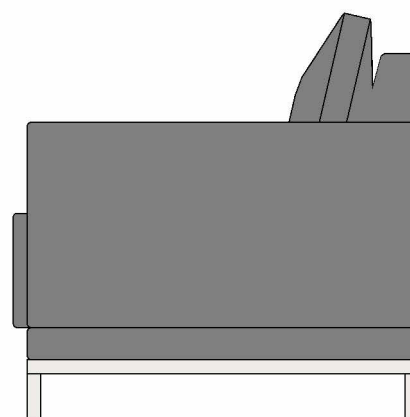


54 ELEVAÇÃO FRONTAL
Escala: 1 : 15

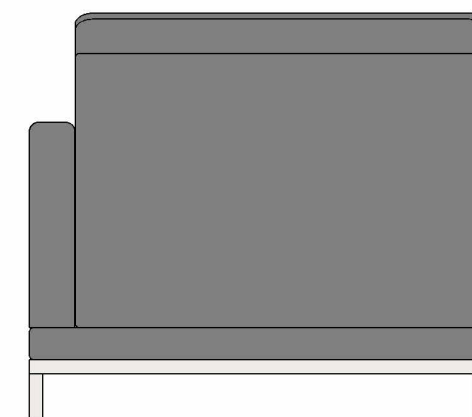


55 ELEVAÇÃO DIR.
Escala: 1 : 15

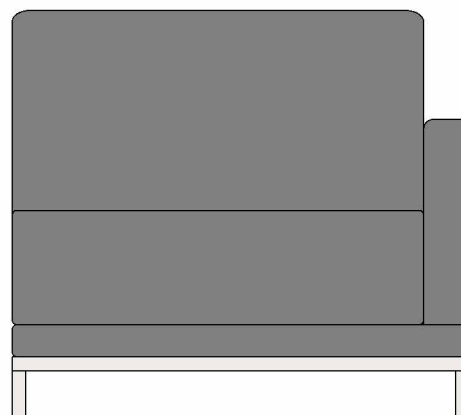

56 ELEVAÇÃO ESQ.
Escala: 1 : 15

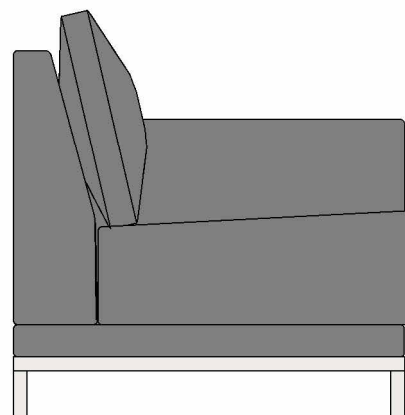

57 ELEVAÇÃO POSTERIOR
Escala: 1 : 15

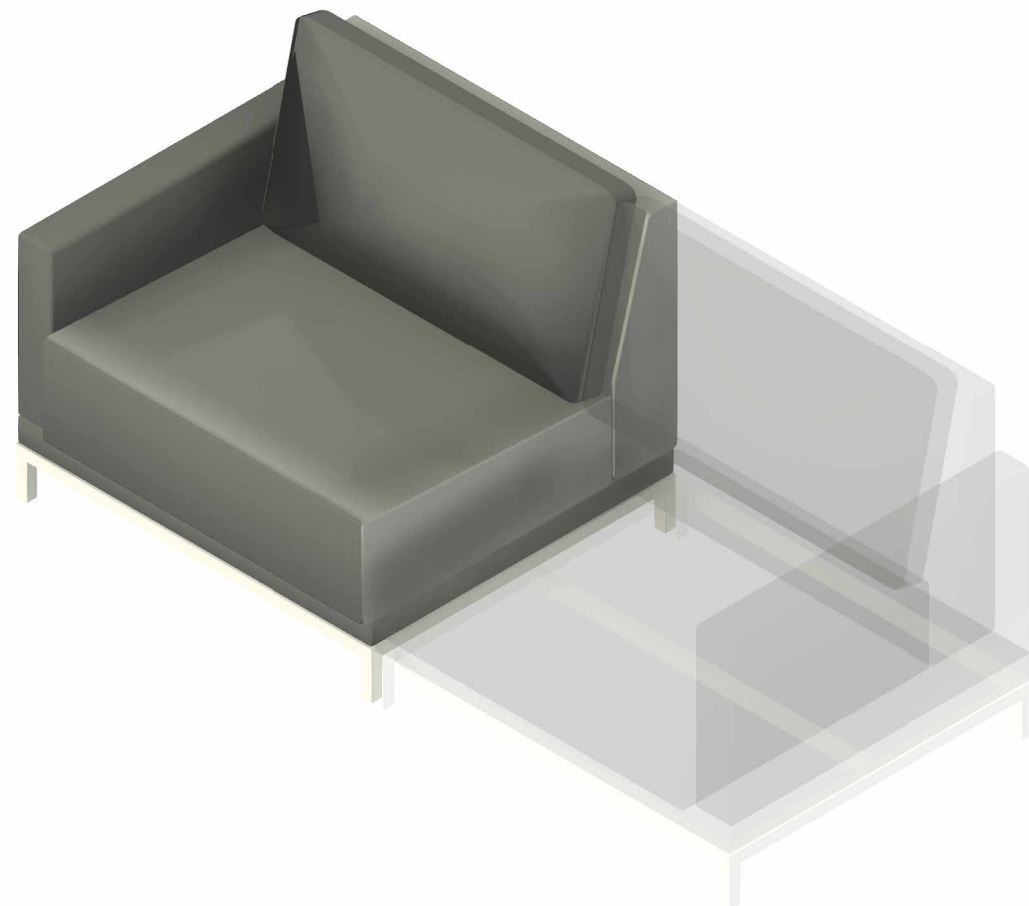


58 | PERSPECTIVA - SOFÁ DIREITO

Escala:



60 | PERSPECTIVA DIGITAL

Escala: 1 : 1

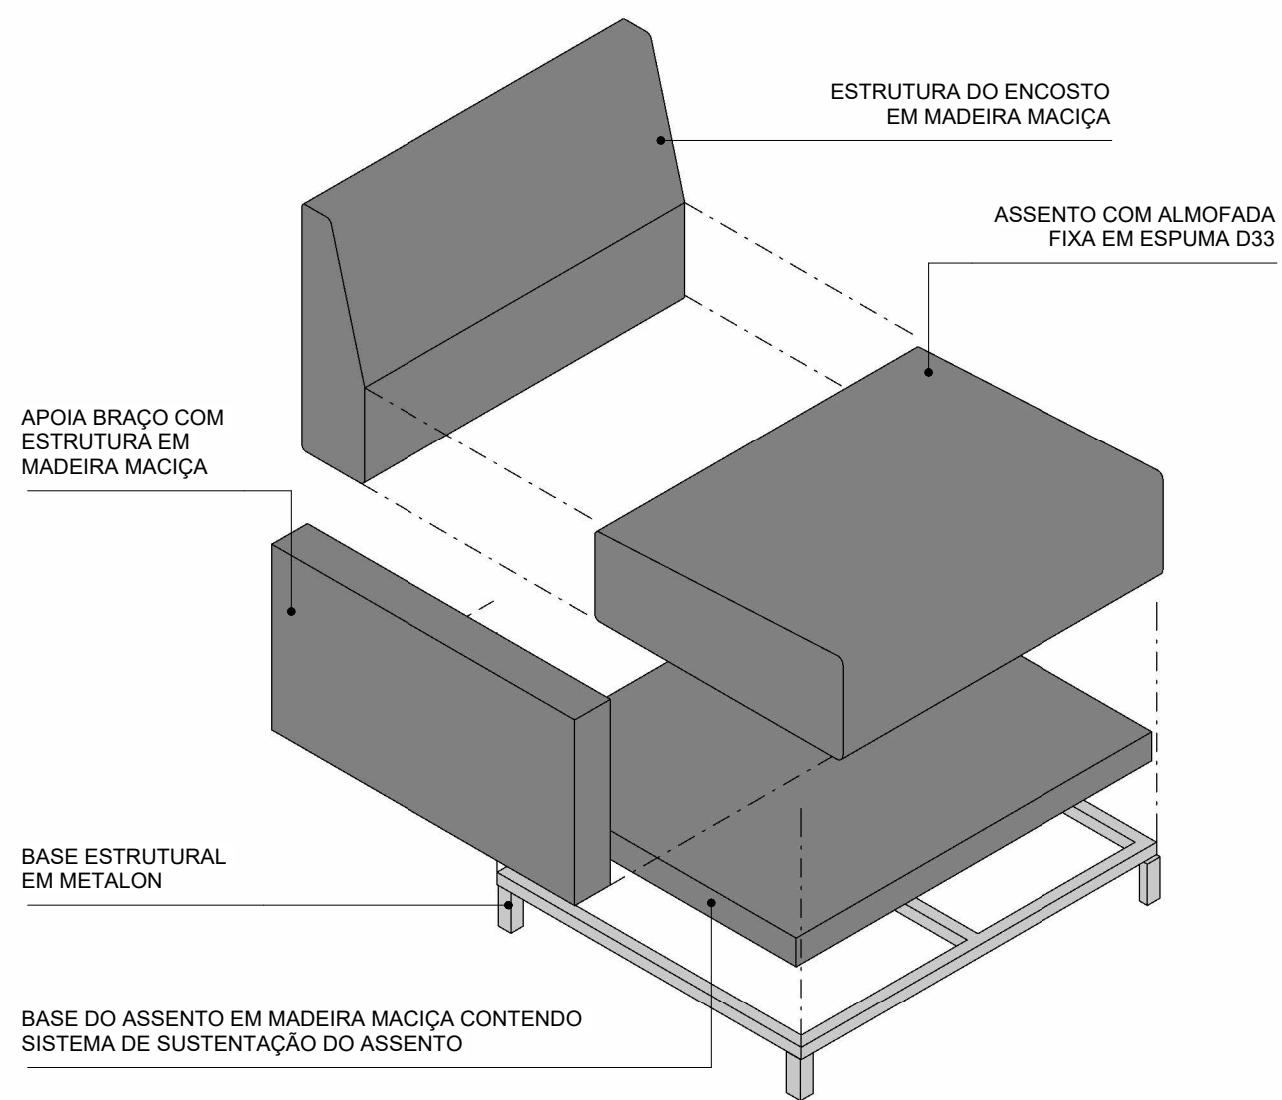

59 | PERSPECTIVA EXPLODIDA


Escala:



ENDEREÇO: SQN 202 - BLOCO K e L		DESENHISTA: SIMOF	ESCALAS INDICADAS NO DESENHO	PRANCHA 13	CÂMARA DOS DEPUTADOS DIRETORIA-GERAL COORDENAÇÃO DA HABITAÇÃO COHAB
ARQUIVO: D:\PROJETOS FINALIZADOS\02 - MOBILIARIO\PROJETOS\MODELO FINAL - SOFÁ DIREITO.rvt			DATA DA ÚLTIMA REVISÃO: DATA		
DESENHO(S) PERSPECTIVA SOFÁ		OBS.: CONFERIR MEDIDAS NO LOCAL TODAS AS MODIFICAÇÕES DEVERÃO SER INFORMADAS		VERSÃO 01	SEÇÃO DE IMÓVEIS FUNCIONAIS SIMOF

61 | PLANTA BAIXA - SOFÁ DIREITO


Escala: 1 : 10

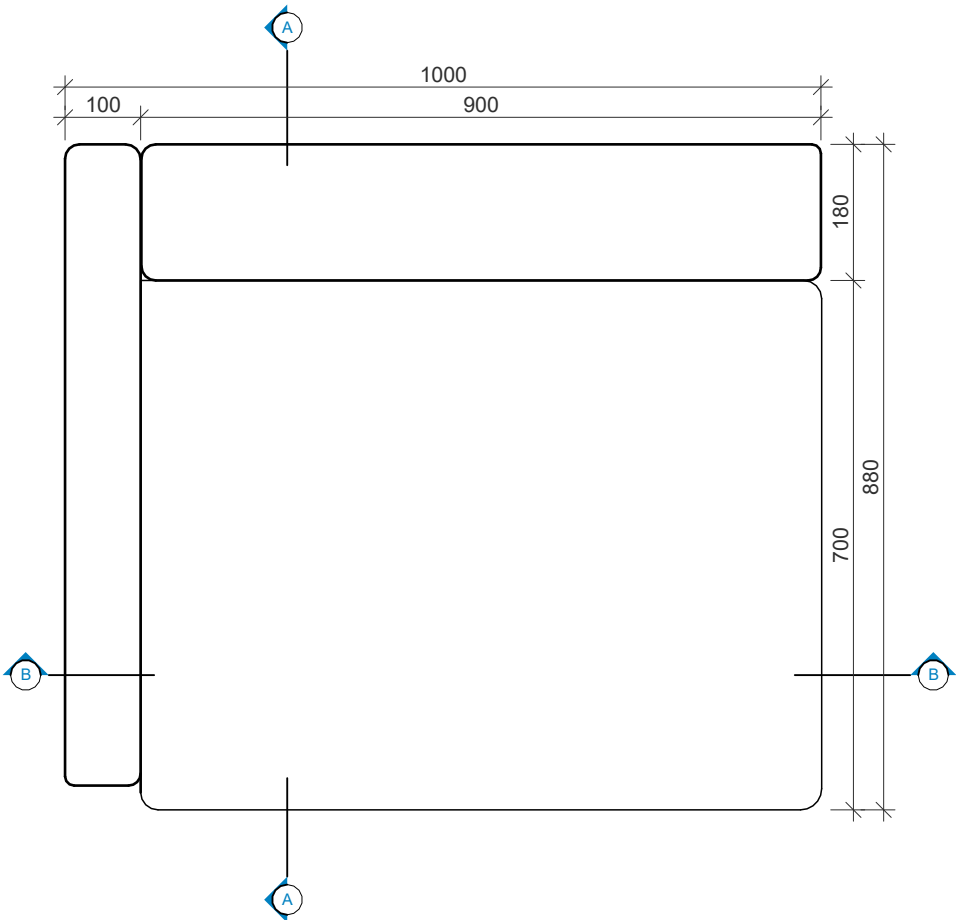

ENCOSTO COM ALMOFADA APOIADA SOBRE A ESTRUTURA

ASSENTO COM ALMOFADA FIXA EM ESPUMA D33.

A CONJUGAÇÃO DA INCLINAÇÃO DEVE SER CONFIRMADA EM PROTÓTIPO FÍSICO ANTES DA PRODUÇÃO EM SÉRIE.


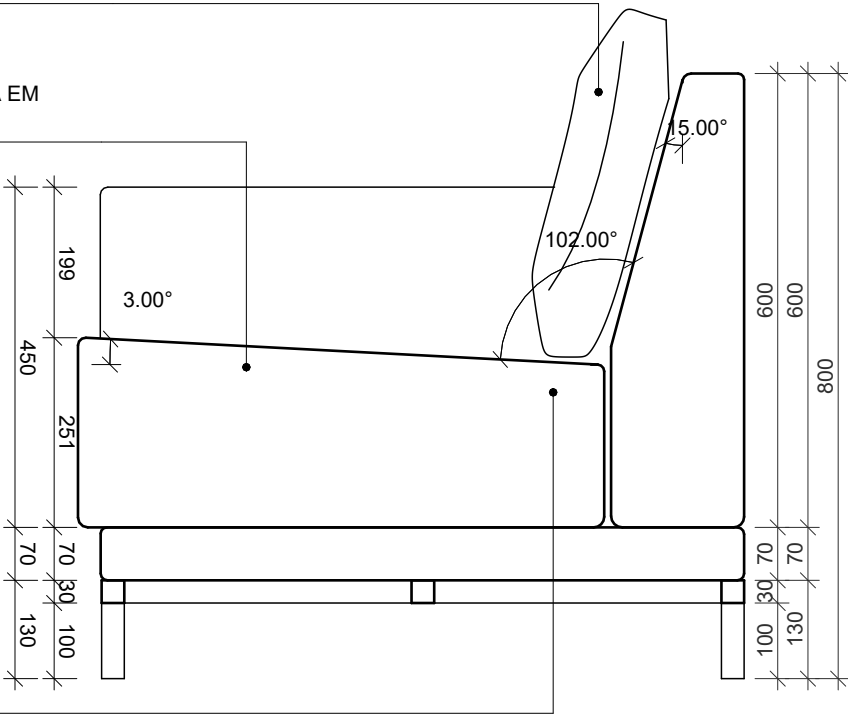


63 | CORTE A/A

Escala: 1 : 10

62 | PLANTA BAIXA - ESTRUTURA


Escala: 1 : 10

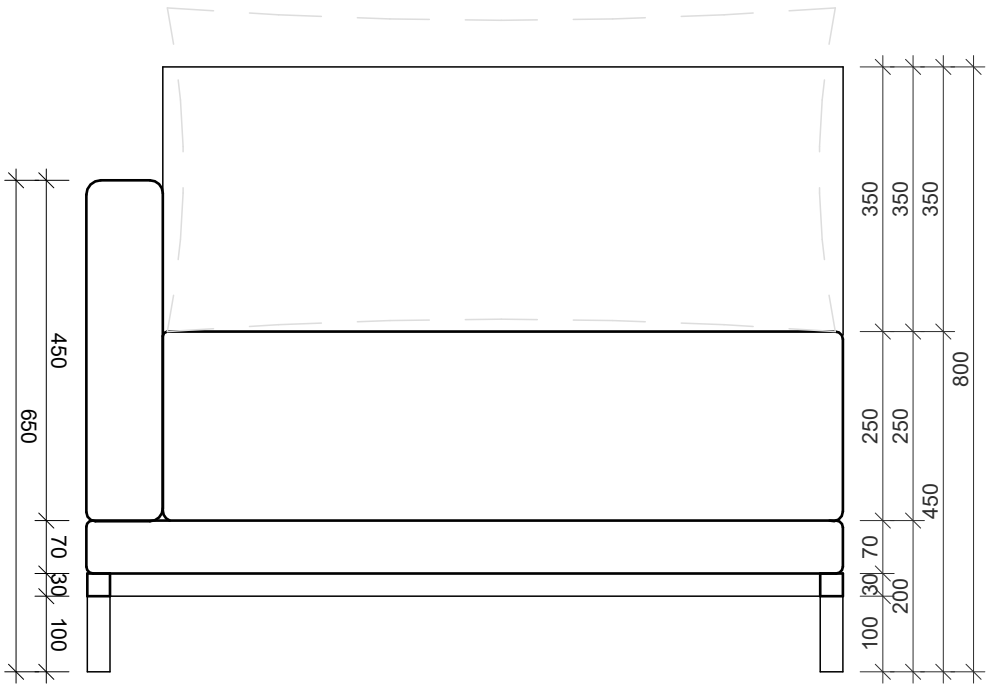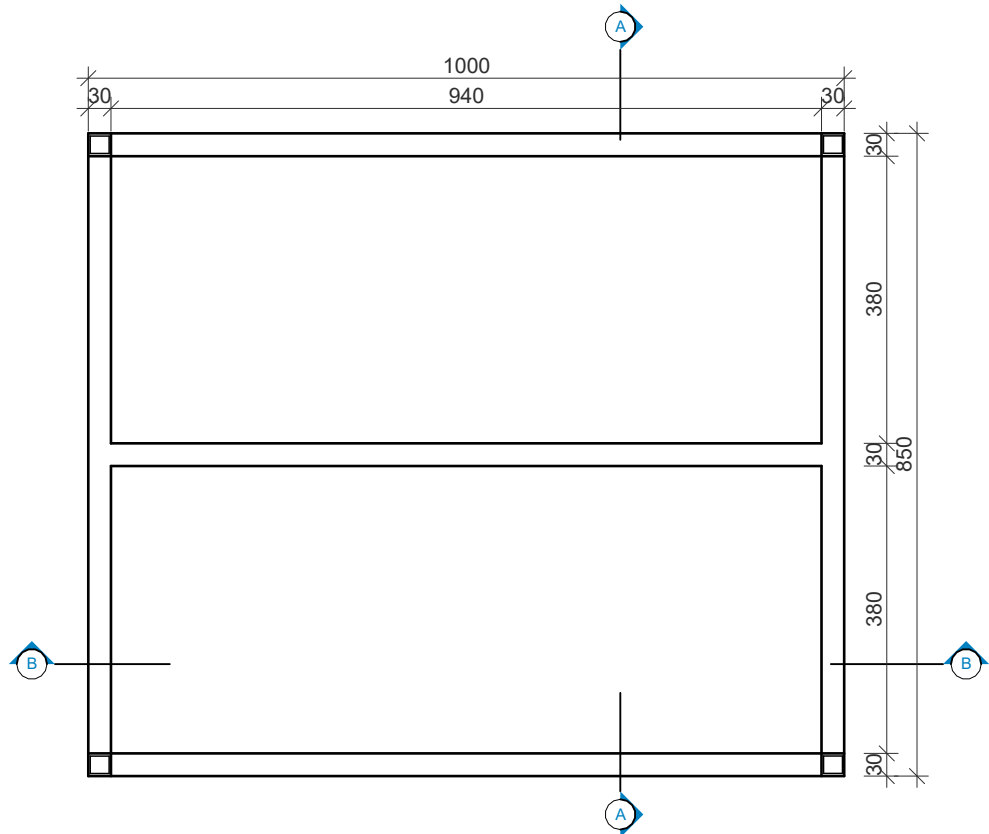


64 | CORTE B/B

Escala: 1 : 10


	ENDEREÇO: SQN 202 - BLOCO K e L	DESENHISTA: Projetista	ESCALAS INDICADAS NO DESENHO	PRANCHA	CÂMARA DOS DEPUTADOS DIRETORIA-GERAL COORDENAÇÃO DA HABITAÇÃO COHAB SEÇÃO DE IMÓVEIS FUNCIONAIS SIMOF	
	ARQUIVO: D:\PROJETOS FINALIZADOS\02 - MOBILIARIO\PROJETOS\MODELO FINAL - SOFÁ DIREITA.rvt	DATA DA ÚLTIMA REVISÃO: DATA	14	VERSÃO		
	DESENHO(S) DETALHAMENTO SOFÁ	OBS.: CONFERIR MEDIDAS NO LOCAL TODAS AS MODIFICAÇÕES DEVERÃO SER INFORMADAS		01		

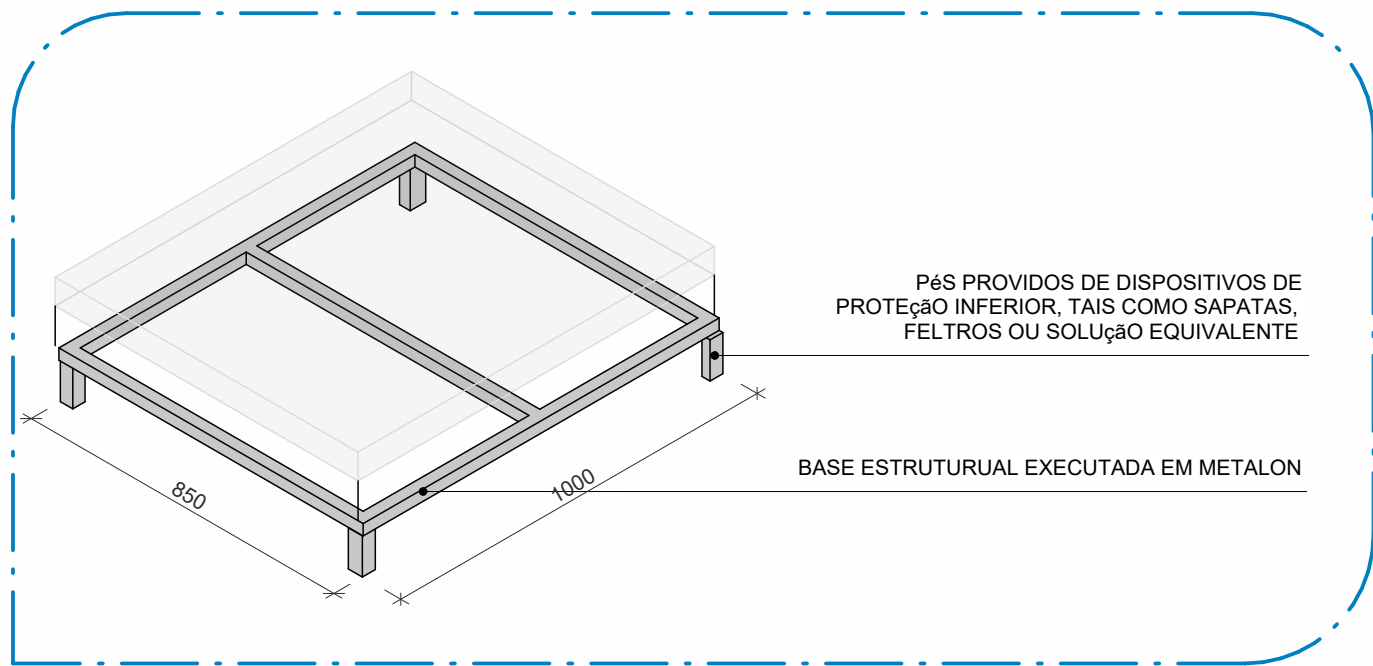


65 | DETALHE - ESTRUTURA
Escala:

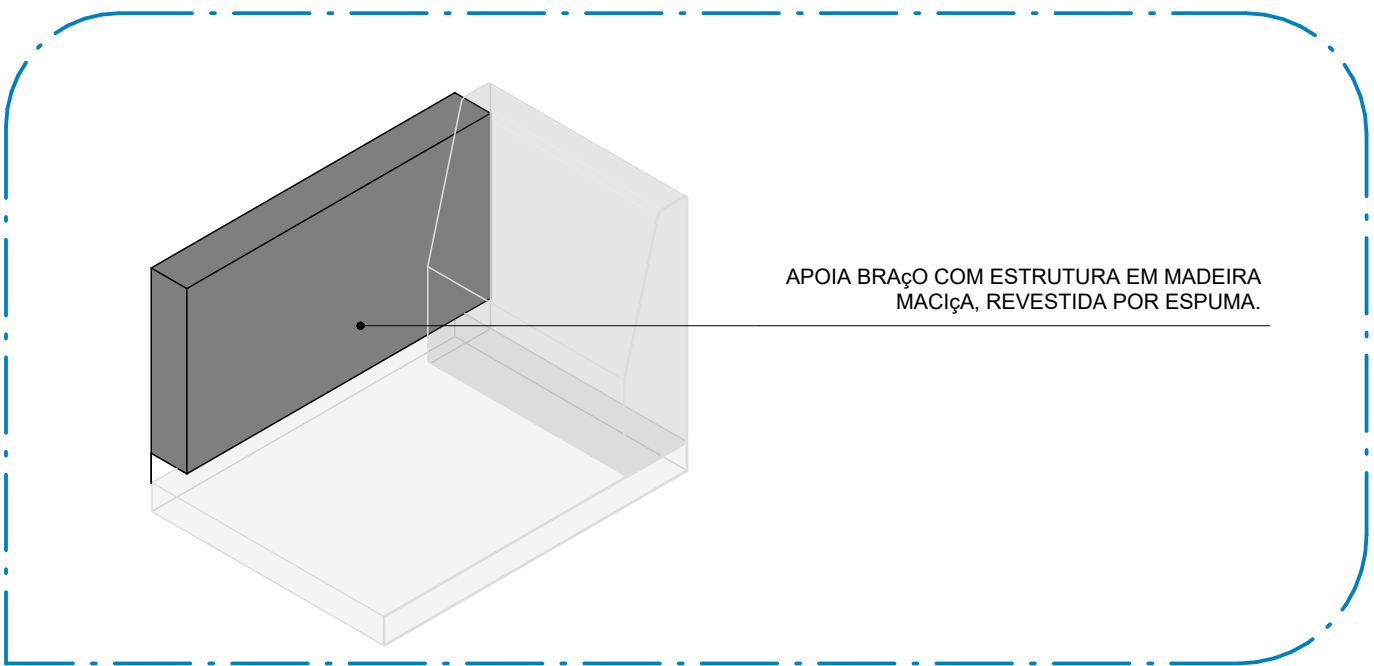


66 | DETALHE - ENCOSTO LATERAL
Escala:

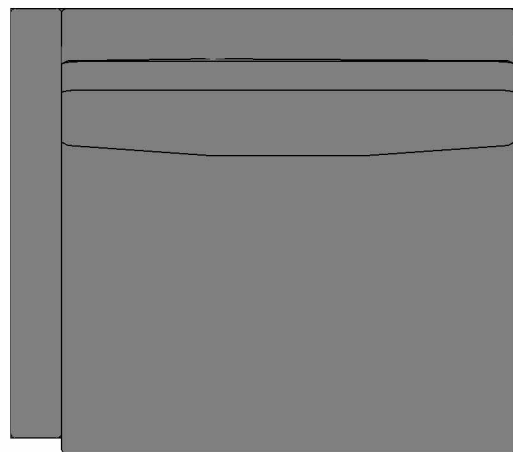


67 | ELEVAÇÃO SUPERIOR
Escala:

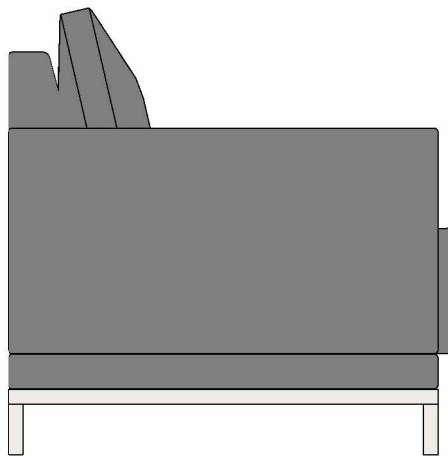


68 | ELEVAÇÃO FRONTAL
Escala: 1 : 15

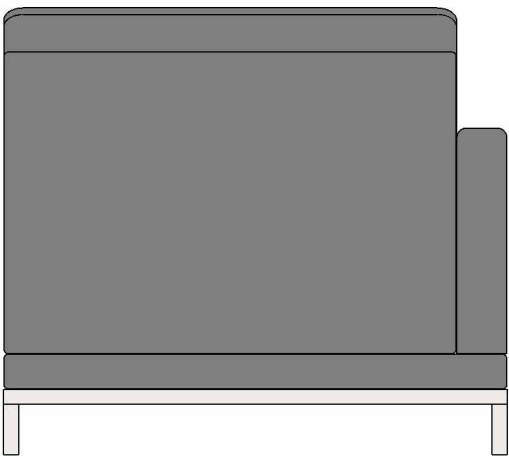

69 | ELEVAÇÃO DIR.
Escala: 1 : 15

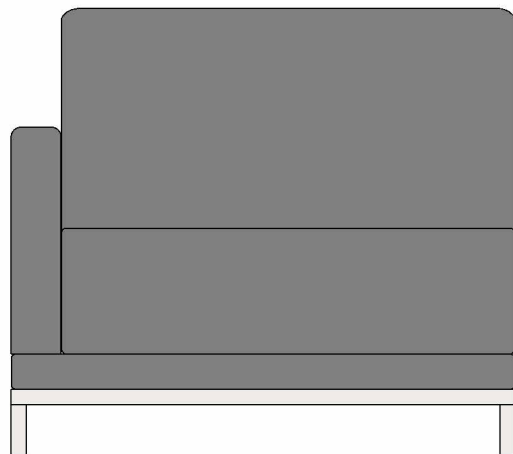

70 | ELEVAÇÃO ESQ.
Escala: 1 : 15

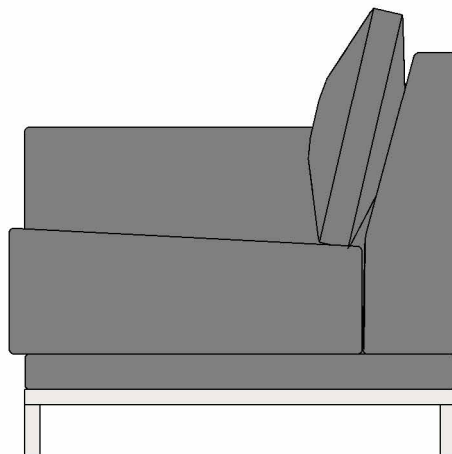

71 | ELEVAÇÃO POSTERIOR
Escala: 1 : 15




CÂMARA DOS DEPUTADOS
DIRETORIA-GERAL
COORDENAÇÃO DA HABITAÇÃO
COHAB
SEÇÃO DE MÓVEIS FUNCIONAIS
SIMOF

PRANCHA
15
VERSÃO
01

ESCALAS
INDICADAS NO DESENHO
DATA DA ÚLTIMA REVISÃO:
DATA


DESENHISTA:
Projetista
ARQUIVO:
D:\PROJETOS FINALIZADOS\02 - MOBILIARIO\PROJETOS\MODELO FINAL - SOFÁ DIREITA.rvt
OBS.:
CONFERIR MEDIDAS NO LOCAL
TODAS AS MODIFICAÇÕES DEVERÃO SER INFORMADAS

ENDEREÇO:
SQN 202 - BLOCO K e L
DESENHO(S)
DETALHAMENTO SOFÁ

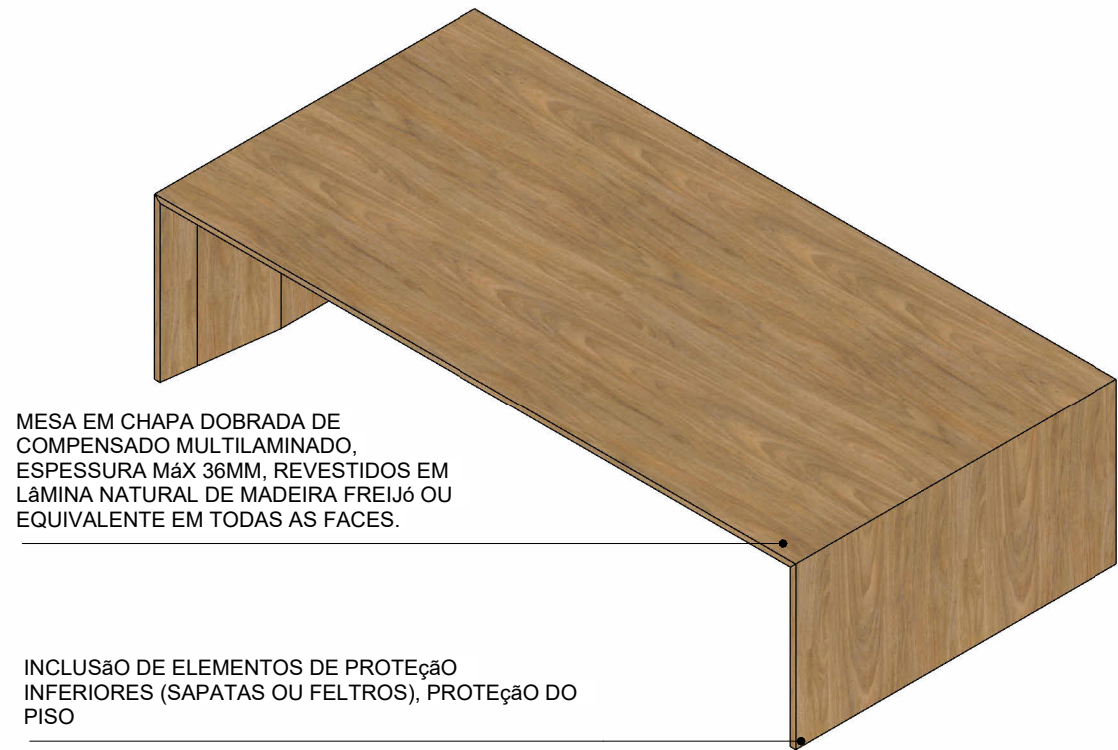

MESA EM CHAPA DOBRADA DE COMPENSADO MULTILAMINADO, ESPESSURA MáX 36MM, REVESTIDOS EM LÂMINA NATURAL DE MADEIRA FREIJÓ OU EQUIVALENTE EM TODAS AS FACES.

INCLUSÃO DE ELEMENTOS DE PROTEÇÃO INFERIORES (SAPATAS OU FELTROS), PROTEÇÃO DO PISO

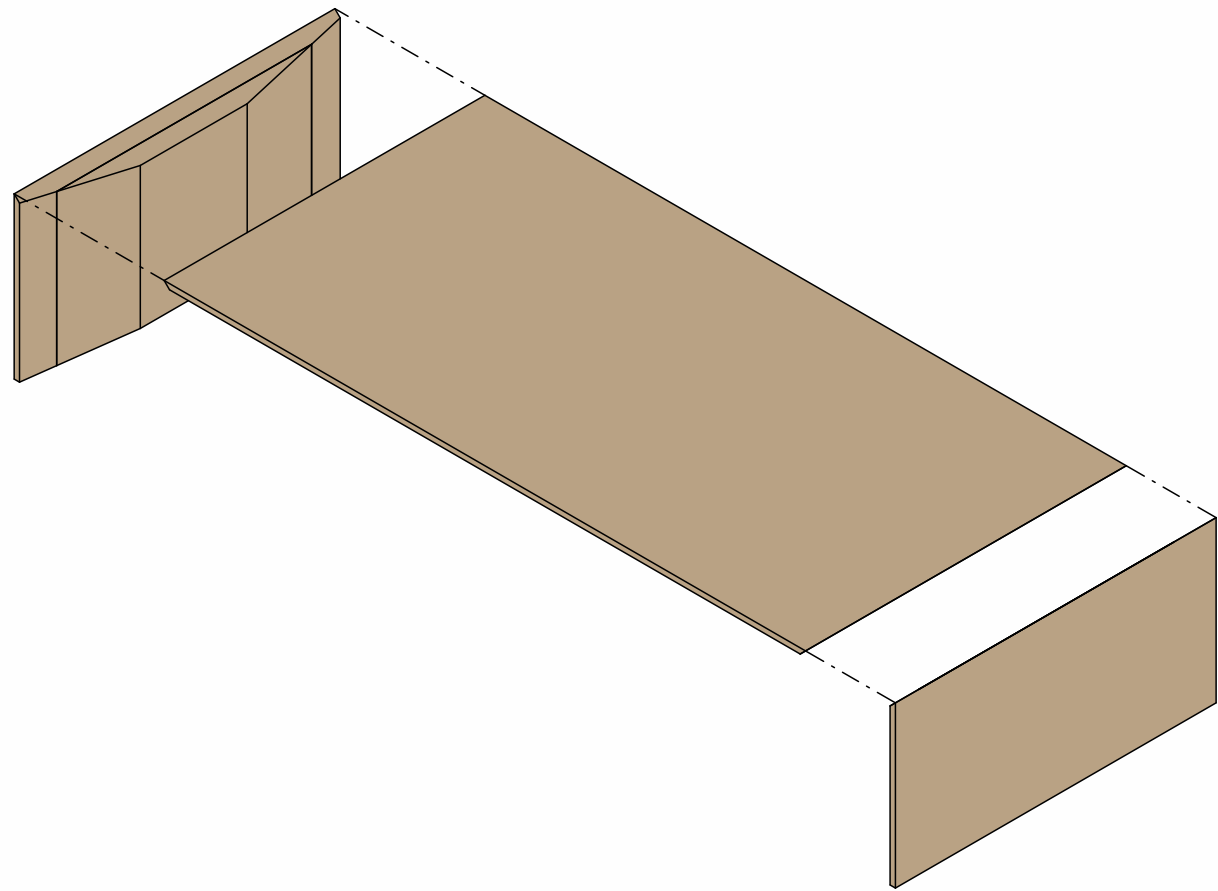

72 | PERSPECTIVA

Escala:

73 | PERSPECTIVA EXPLODIDA

Escala:




74 | PERSPECTIVA DIGITAL


Escala: 1 : 1




ENDEREÇO:		DESENHISTA: Projetista	ESCALAS INDICADAS NO DESENHO	PRANCHA	CÂMARA DOS DEPUTADOS DIRETORIA-GERAL COORDENAÇÃO DA HABITAÇÃO COHAB SEÇÃO DE IMÓVEIS FUNCIONAIS SIMOF	
ARQUIVO: D:\PROJETOS FINALIZADOS\02 - MOBILIARIO\PROJETOS\MODELO FINAL - MESA DE CENTRO SALA.rvt		DATA DA ÚLTIMA REVISÃO: DATA		16		
DESENHO(S) PERSPECTIVA MESA DE CENTRO		OBS.: CONFERIR MEDIDAS NO LOCAL TODAS AS MODIFICAÇÕES DEVERÃO SER INFORMADAS		VERSÃO		01

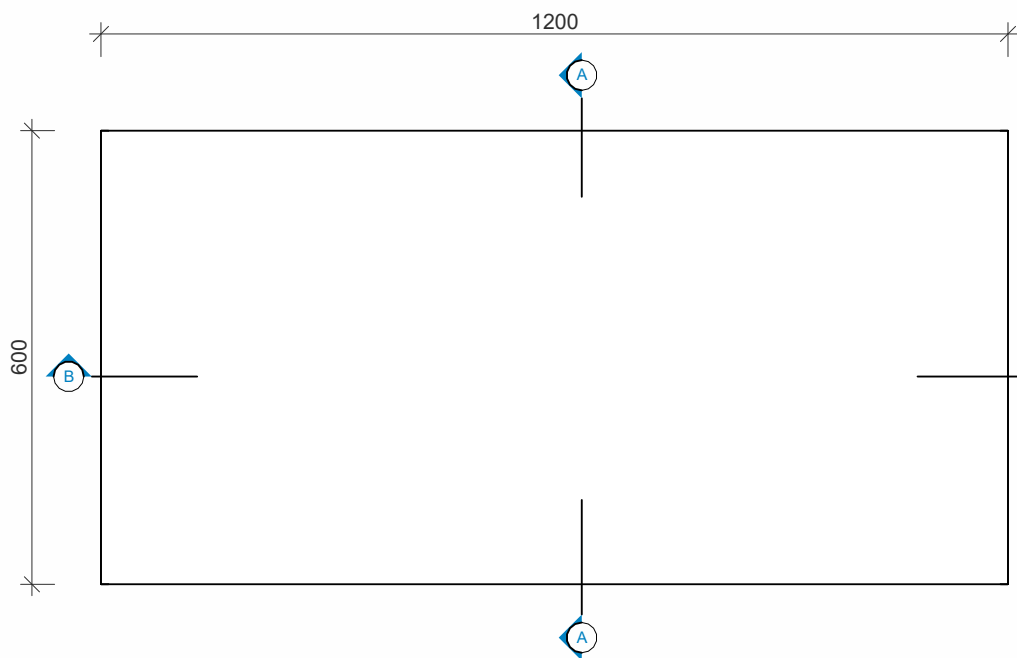


75 | PLANTA BAIXA - MESA DE CENTRO
Escala: 1 : 10

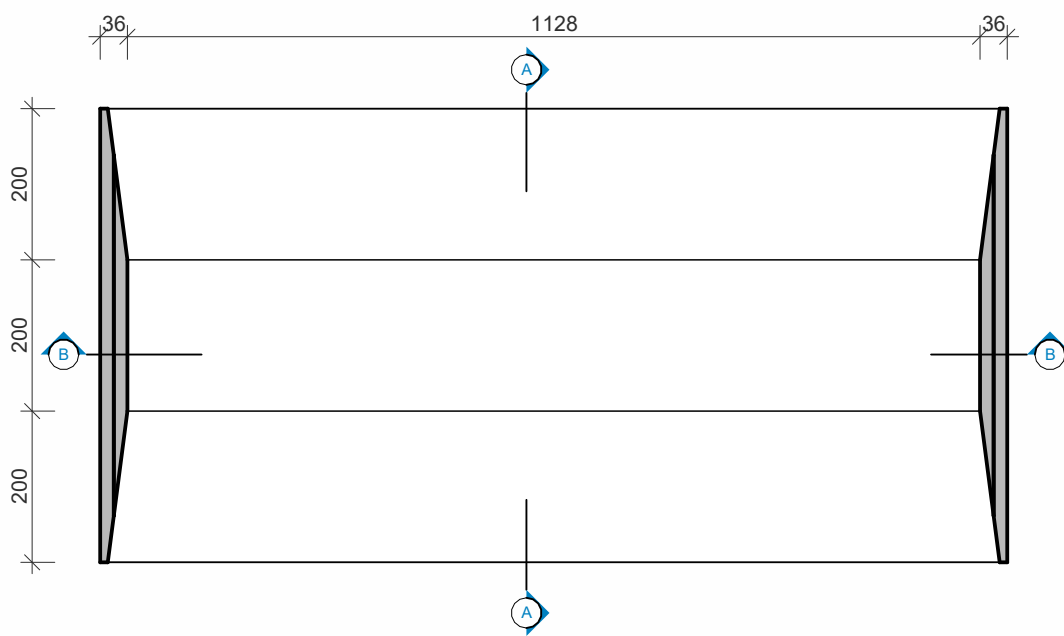


76 | PLANTA BAIXA - ESTRUTURA
Escala: 1 : 10

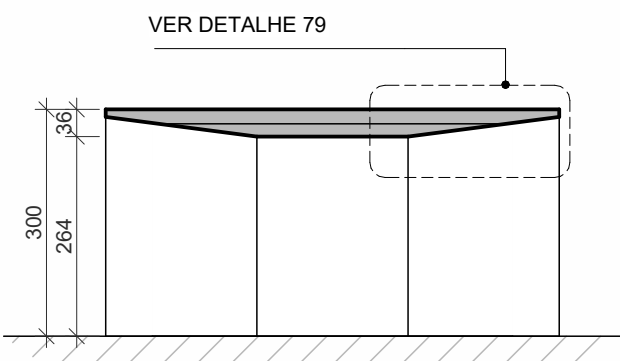

77 | CORTE AA
Escala: 1 : 10

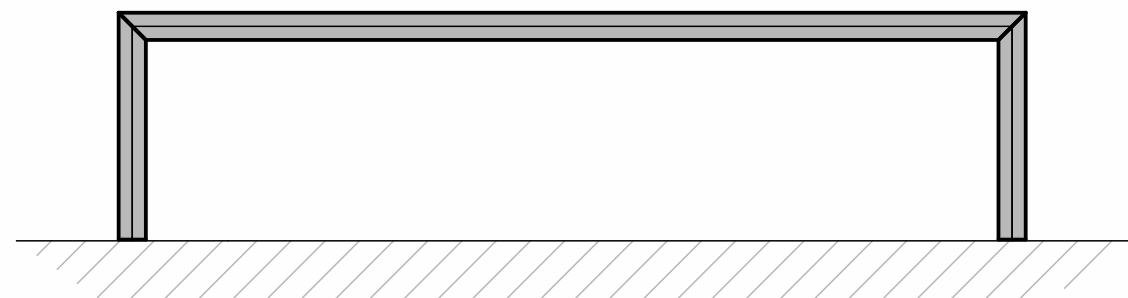

78 | CORTE B/B
Escala: 1 : 10

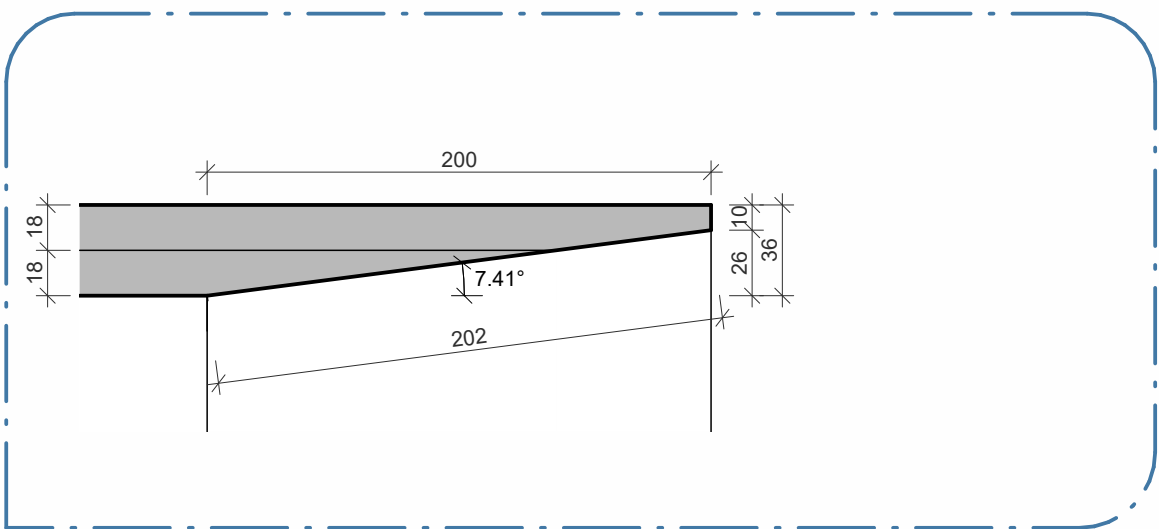


79 | DETALHE CHANFRO INTERNO
Escala: 1 : 3



80 | ELEVACÃO SUPERIOR
Escala:



81 | ELEVACÃO DIR.
Escala: 1 : 15

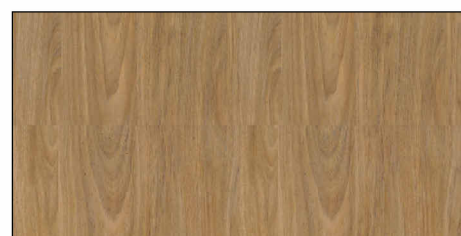


82 | ELEVACÃO FRONTAL
Escala: 1 : 15


		CÂMARA DOS DEPUTADOS	
DIRETORIA-GERAL		COORDENAÇÃO DA HABITAÇÃO	
COHAB		SEÇÃO DE IMÓVEIS FUNCIONAIS	
SIMOF		VERSÃO	
PRANCHA		17	
ESCALAS		INDICADAS NO DESENHO	
DESENHISTA:		DATA DA ÚLTIMA REVISÃO:	
Projetista		DATA	
ENDEREÇO:		MODELO FINAL - MESA DE CENTRO	
ARQUIVO:		D:\PROJETOS FINALIZADOS\02 - MOBILIARIO\PROJETOS\MODELO FINAL - MESA DE CENTRO	
DESENHO(S)		OBS.: CONFERIR MEDIDAS NO LOCAL	
DETALHAMENTO MESA DE CENTRO		TODAS AS MODIFICAÇÕES DEVERÃO SER INFORMADAS	
		01	




TAMPO EM GRANITO PRETO
SÃO GABRIEL POLIDO

HASTE EM TUBO METÁLICO
REDONDO Ø= 20 MM ,
ACABAMENTO PRETO FOSCO

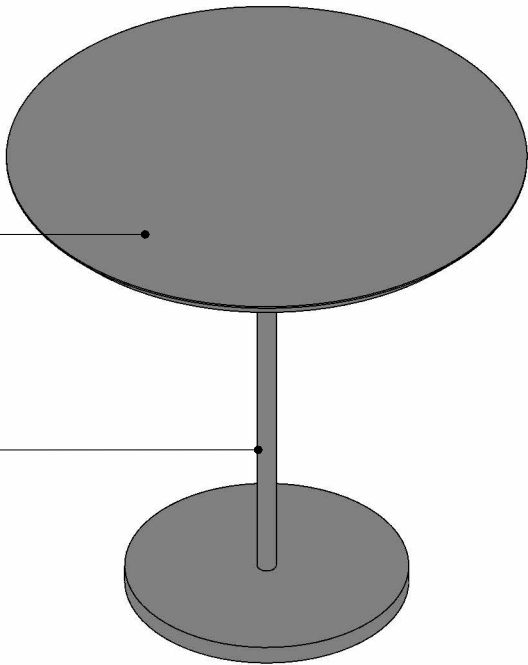


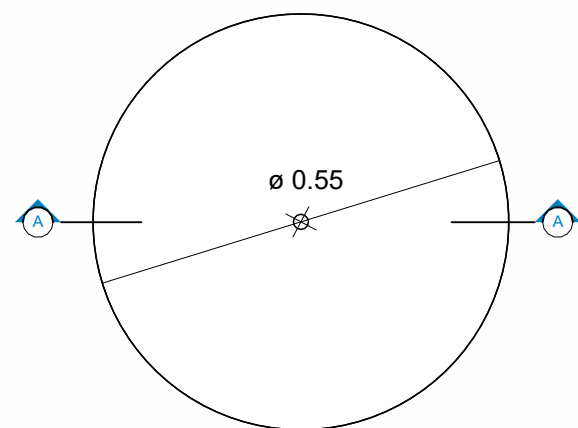


85 | PLANTA BAIXA - MESA LATERAL
Escala: 1 : 10

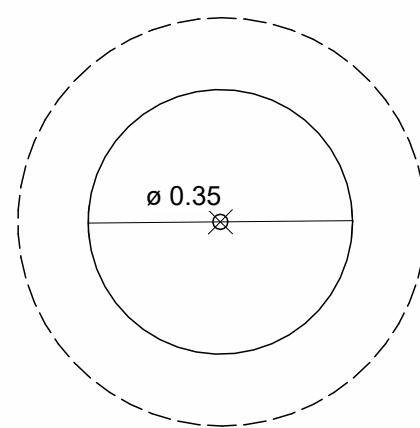


86 | PLANTA BAIXA - BASE
Escala: 1 : 10

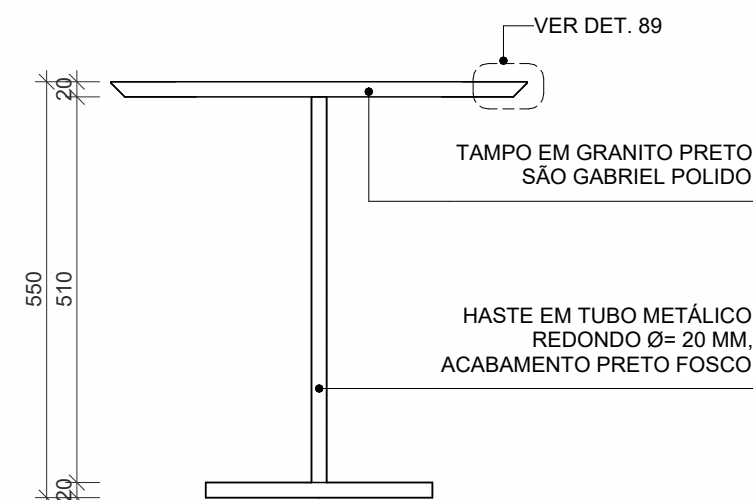


87 | CORTE A/A
Escala: 1 : 10

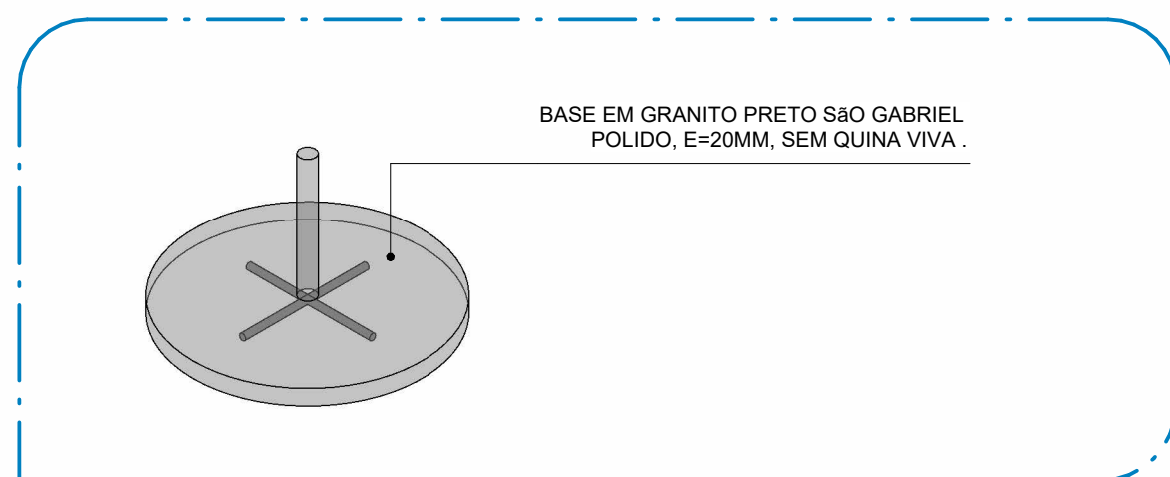


88 | DETALHE BASE
Escala:

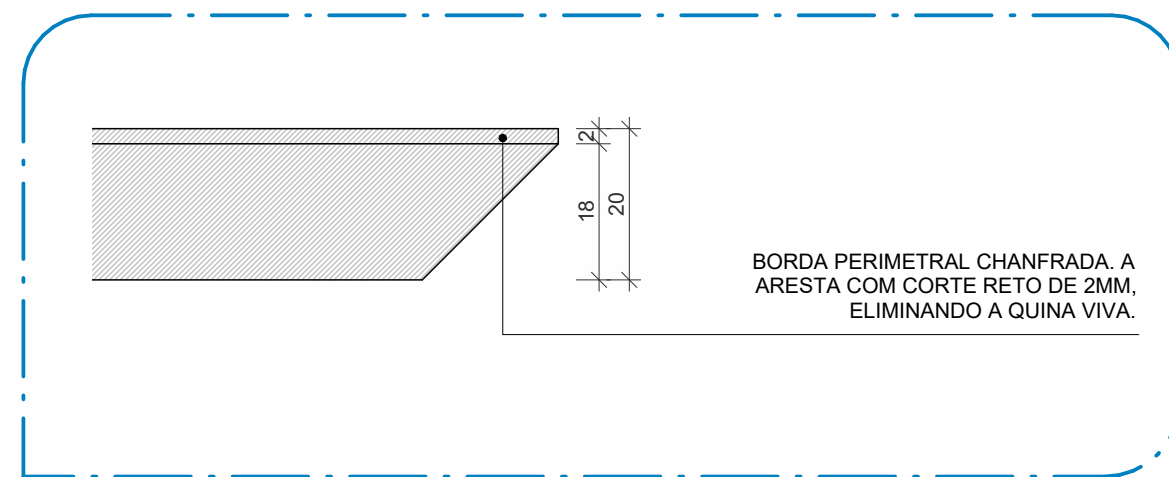

89 | DETALHE JUNÇÃO
Escala: 1 : 1

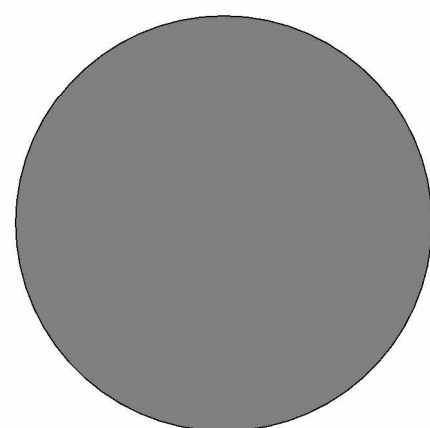

90 | ELEVAÇÃO SUPERIOR
Escala:

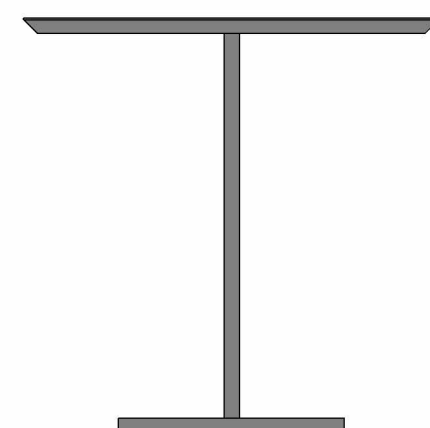

91 | ELEVAÇÃO FRONTAL
Escala: 1 : 15



ENDEREÇO: SQN 202 BLOCOS K L	DESENHISTA: SIMOF	ESCALAS INDICADAS NO DESENHO	PRANCHAS 19	CÂMARA DOS DEPUTADOS DIRETORIA-GERAL COORDENAÇÃO DA HABITAÇÃO COHAB SEÇÃO DE IMÓVEIS FUNCIONAIS SIMOF
ARQUIVO: D:\PROJETOS FINALIZADOS\02 - MOBILIARIO\PROJETOS\MODELO FINAL - MESA DE CANTO MAIOR.MT		DATA DA ÚLTIMA REVISÃO: 10/04/2026		
DESENHO(S) DETALHAMENTO MESA LATERAL - MAIOR	OBS.: CONFERIR MEDIDAS NO LOCAL	VERSÃO 01		




CÂMARA DOS DEPUTADOS
DIRETORIA-GERAL
COORDENAÇÃO DA HABITAÇÃO
COHAB
SEÇÃO DE MÓVEIS FUNCIONAIS
SIMOF

PRANCHA
20
VERSÃO
01

ESCALAS
INDICADAS NO DESENHO
DATA DA ÚLTIMA REVISÃO:
10/04/2026

DESENHISTA:
Projetista
MODELO FINAL - MESA DE CANTO

ENDEREÇO:
SQN 202 BLOCOS K L
ARQUIVO:
D:\PROJETOS FINALIZADOS\02 - MOBILIARIO\PROJETOS\MENOR.M
DESENHO(S)
PERSPECTIVA MESA DE CANTO MENOR
OBS.:
CONFERIR MEDIDAS NO LOCAL
TODAS AS MODIFICAÇÕES DEVERÃO SER INFORMADAS

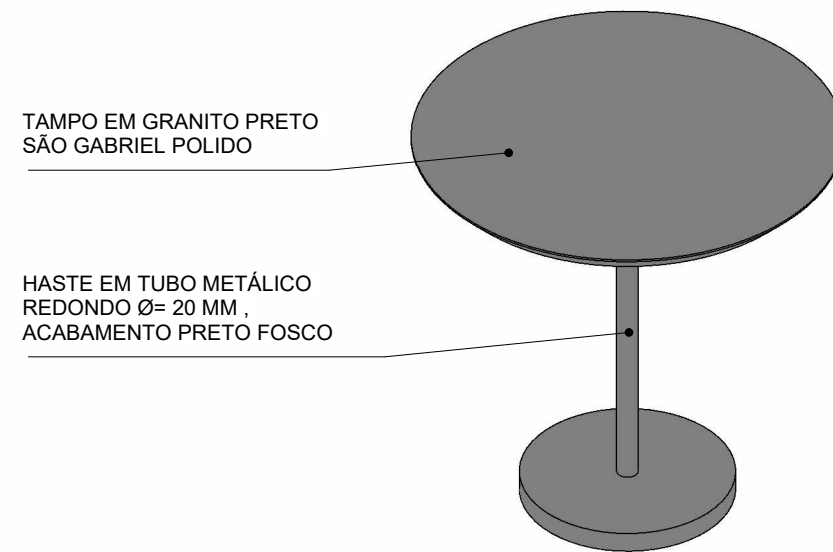


TAMPO EM GRANITO PRETO
SÃO GABRIEL POLIDO

HASTE EM TUBO METÁLICO
REDONDO Ø= 20 MM,
ACABAMENTO PRETO FOSCO


92 | PERSPECTIVA
Escala:




93 | PERSPECTIVA DIGITAL
Escala: 1 : 1

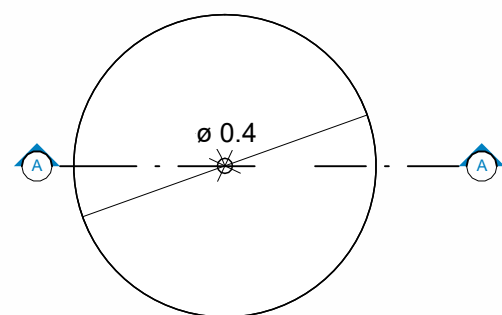


94 | PLANTA BAIXA - MESA LATERAL
Escala: 1 : 10

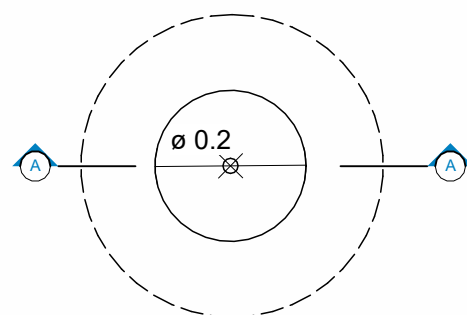


95 | PLANTA BAIXA - BASE
Escala: 1 : 10

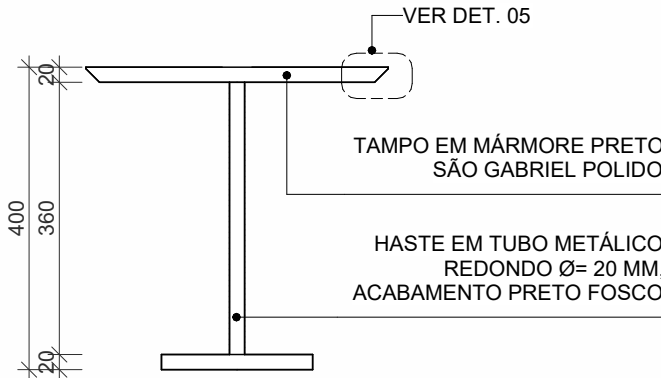


96 | CORTE A/A
Escala: 1 : 10

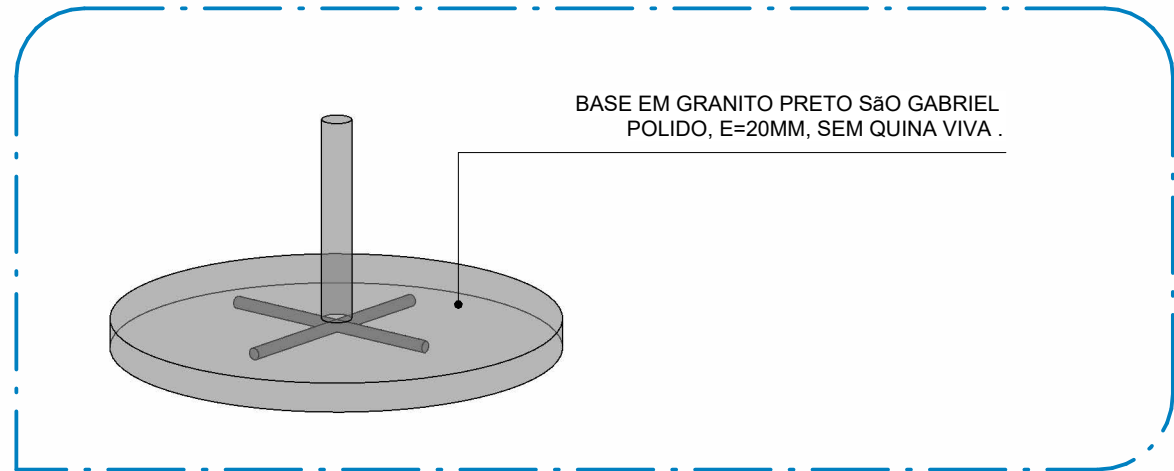


97 | DETLAHE PEDRA
Escala:

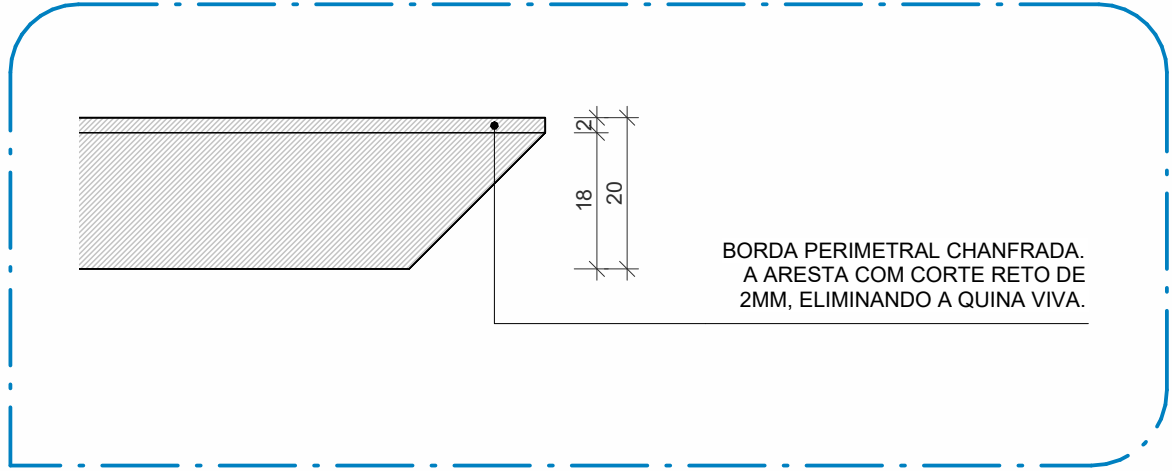

98 | DETALHE JUNÇÃO
Escala: 1 : 1

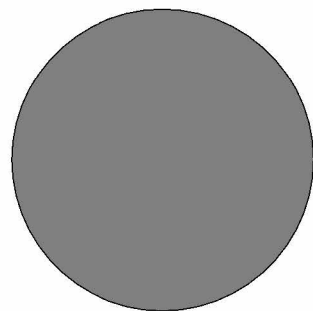

99 | ELEVAÇÃO SUPERIOR
Escala:

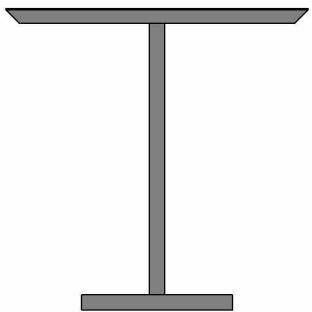

100 | ELEVAÇÃO FRONTAL
Escala: 1 : 15



CÂMARA DOS DEPUTADOS
DIRETORIA-GERAL
COORDENAÇÃO DA HABITAÇÃO
COHAB
SEÇÃO DE MÓVEIS FUNCIONAIS
SIMOF

PRANCHA
21
VERSÃO
01

ESCALAS
INDICADAS NO DESENHO
DATA DA ÚLTIMA REVISÃO:
10/04/2026

DESENHISTA:
SIMOF

ENDEREÇO:
SQN 202 BLOCOS K L
ARQUIVO:
D:\PROJETOS FINALIZADOS\02 - MOBILIÁRIO\PROJETOS\MODELO FINAL - MESA DE CANTO MENOR.M
DESENHO(S)
DETALHAMENTO MESA DE CANTO MENOR
OBS.:
CONFERIR MEDIDAS NO LOCAL
TODAS AS MODIFICAÇÕES DEVERÃO SER INFORMADAS

101 | PERSPECTIVA

Escala:




103 | PERSPECTIVA DIGITAL

Escala: 1 : 1



102 | VISTA EXPLODIDA

Escala:

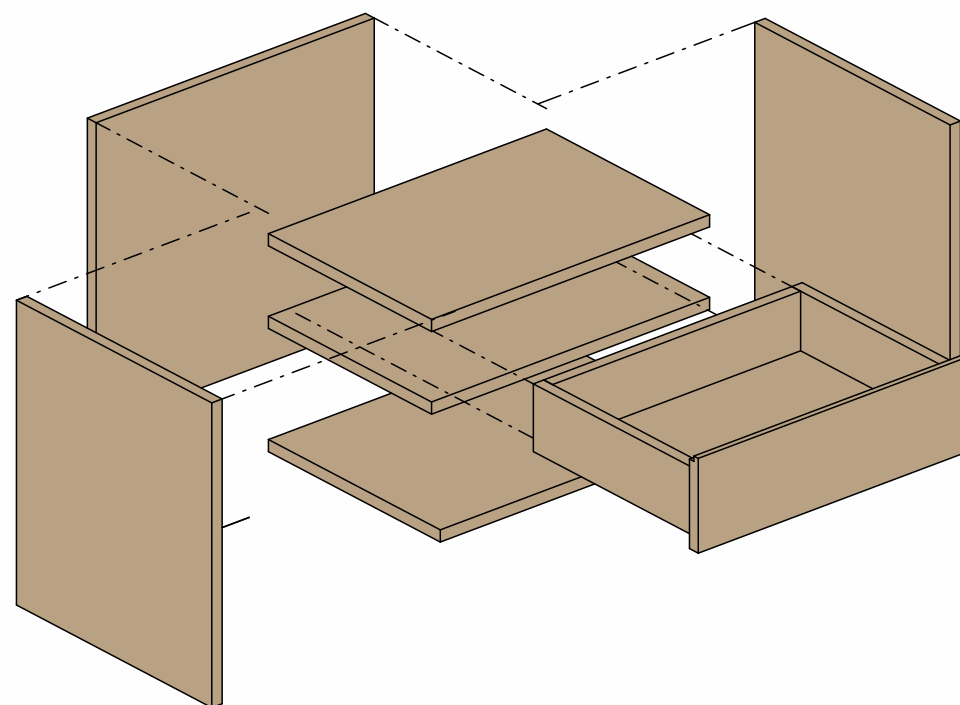

GAVETA COM ESTRUTURA EM COMPENSADO MULTILAMINADO DE MADEIRA E=18MM, COM FUNDO EM COMPENSADO, COM ESPESSURA MÍNIMA DE 6 MM. DESLIZAMENTO POR MEIO DE CORREDIÇAS METÁLICAS, TELESÓPICAS OU EQUIVALENTE TÉCNICO

ESTRUTURA EM COMPENSADO MULTILAMINADO DE MADEIRA E = 18MM, COM ACABAMENTO ANÁLOGO AO FREIJÓ.



CÂMARA DOS DEPUTADOS	DIRETORIA-GERAL	COORDENAÇÃO DA HABITAÇÃO	SEÇÃO DE MÓVEIS FUNCIONAIS	SIMOF
PRANCHA	22	VERSÃO	01	
ENDEREÇO: SQN 202 BLOCOS K L	DESENHISTA: SIMOF	ESCALAS INDICADAS NO DESENHO	DATA DA ÚLTIMA REVISÃO: 10/04/2026	OBS.: CONFERIR MEDIDAS NO LOCAL TODAS AS MODIFICAÇÕES DEVERÃO SER INFORMADAS
ARQUIVO: D:\PROJETOS FINALIZADOS\02 - MOBILIARIO\PROJETOS\MODELO FINAL - MESA DE CABECEIRA.rvt	PERSPECTIVA CABECEIRA			




CÂMARA DOS DEPUTADOS
DIRETORIA-GERAL
COORDENAÇÃO DA HABITAÇÃO
COHAB
SEÇÃO DE MÓVEIS FUNCIONAIS
SIMOF

PRANCHA
23
VERSÃO
01


ESCALAS
INDICADAS NO DESENHO
DATA DA ÚLTIMA REVISÃO:
10/04/2026

DESENHISTA:
SIMOF


ENDEREÇO:
SQN 202 BLOCOS K L
ARQUIVO:
D:\PROJETOS FINALIZADOS\02 - MOBILIÁRIO\PROJETOS\MODELO FINAL - MESA DE
CABECEIRA.rvt
DESENHO(S)
DETALHAMENTO CABECEIRA
OBS.:
CONFERIR MEDIDAS NO LOCAL
TODAS AS MODIFICAÇÕES DEVERÃO SER INFORMADAS

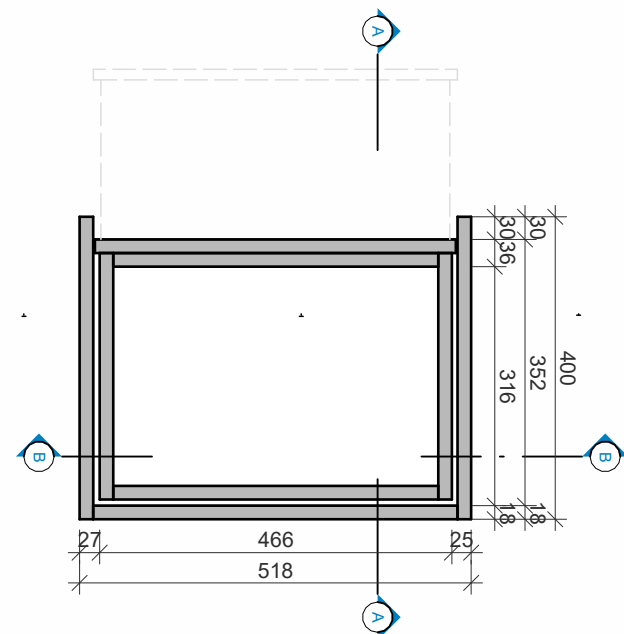


104 | PLANTA BAIXA - MESA DE CABECEIRA
Escala: 1 : 10

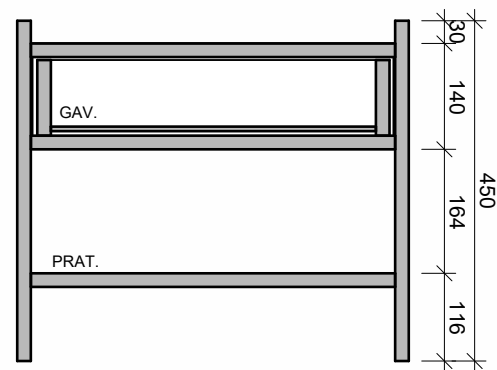

105 | CORTE B/B
Escala: 1 : 10

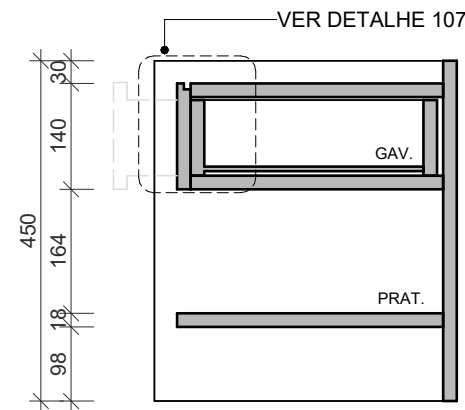

106 | CORTE A/A
Escala: 1 : 10

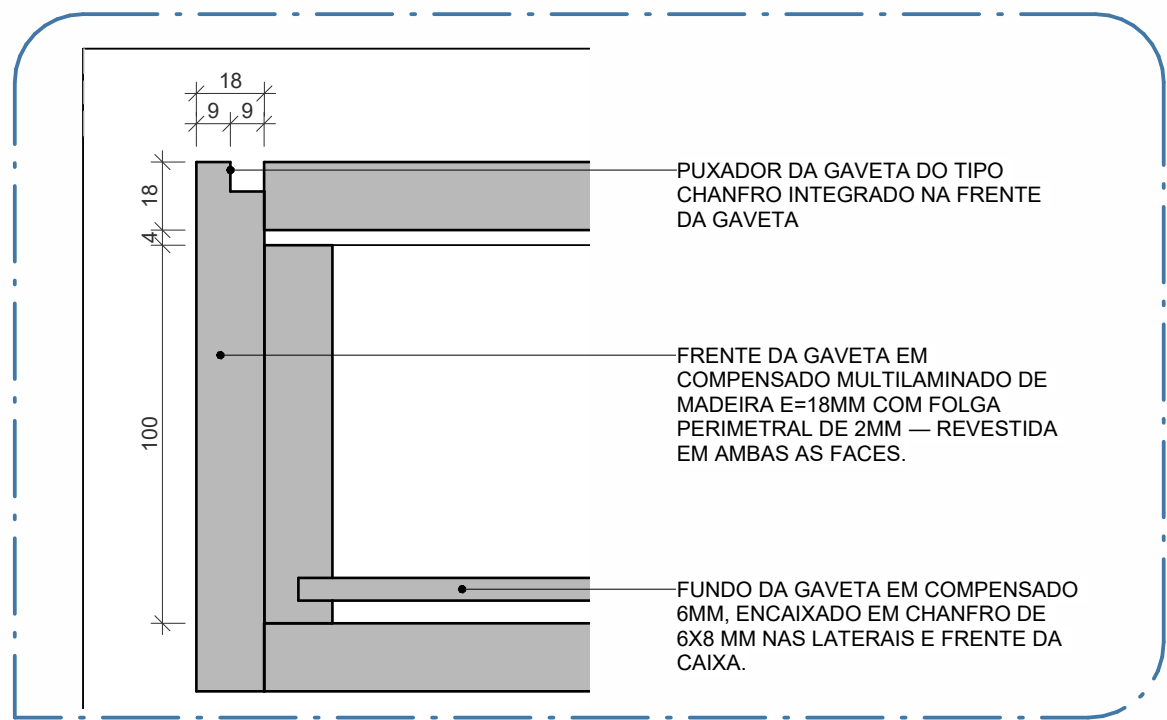

107 | DETALHE DA GAVETA
Escala: 1 : 2



108 | ELEVAÇÃO FRONTAL
Escala: 1 : 15



110 | ELEVAÇÃO POSTERIOR
Escala: 1 : 15



109 | ELEVAÇÃO ESQ.
Escala: 1 : 15



111 | ELEVAÇÃO DIR.
Escala: 1 : 15