








RUA VALDEMAR SENA

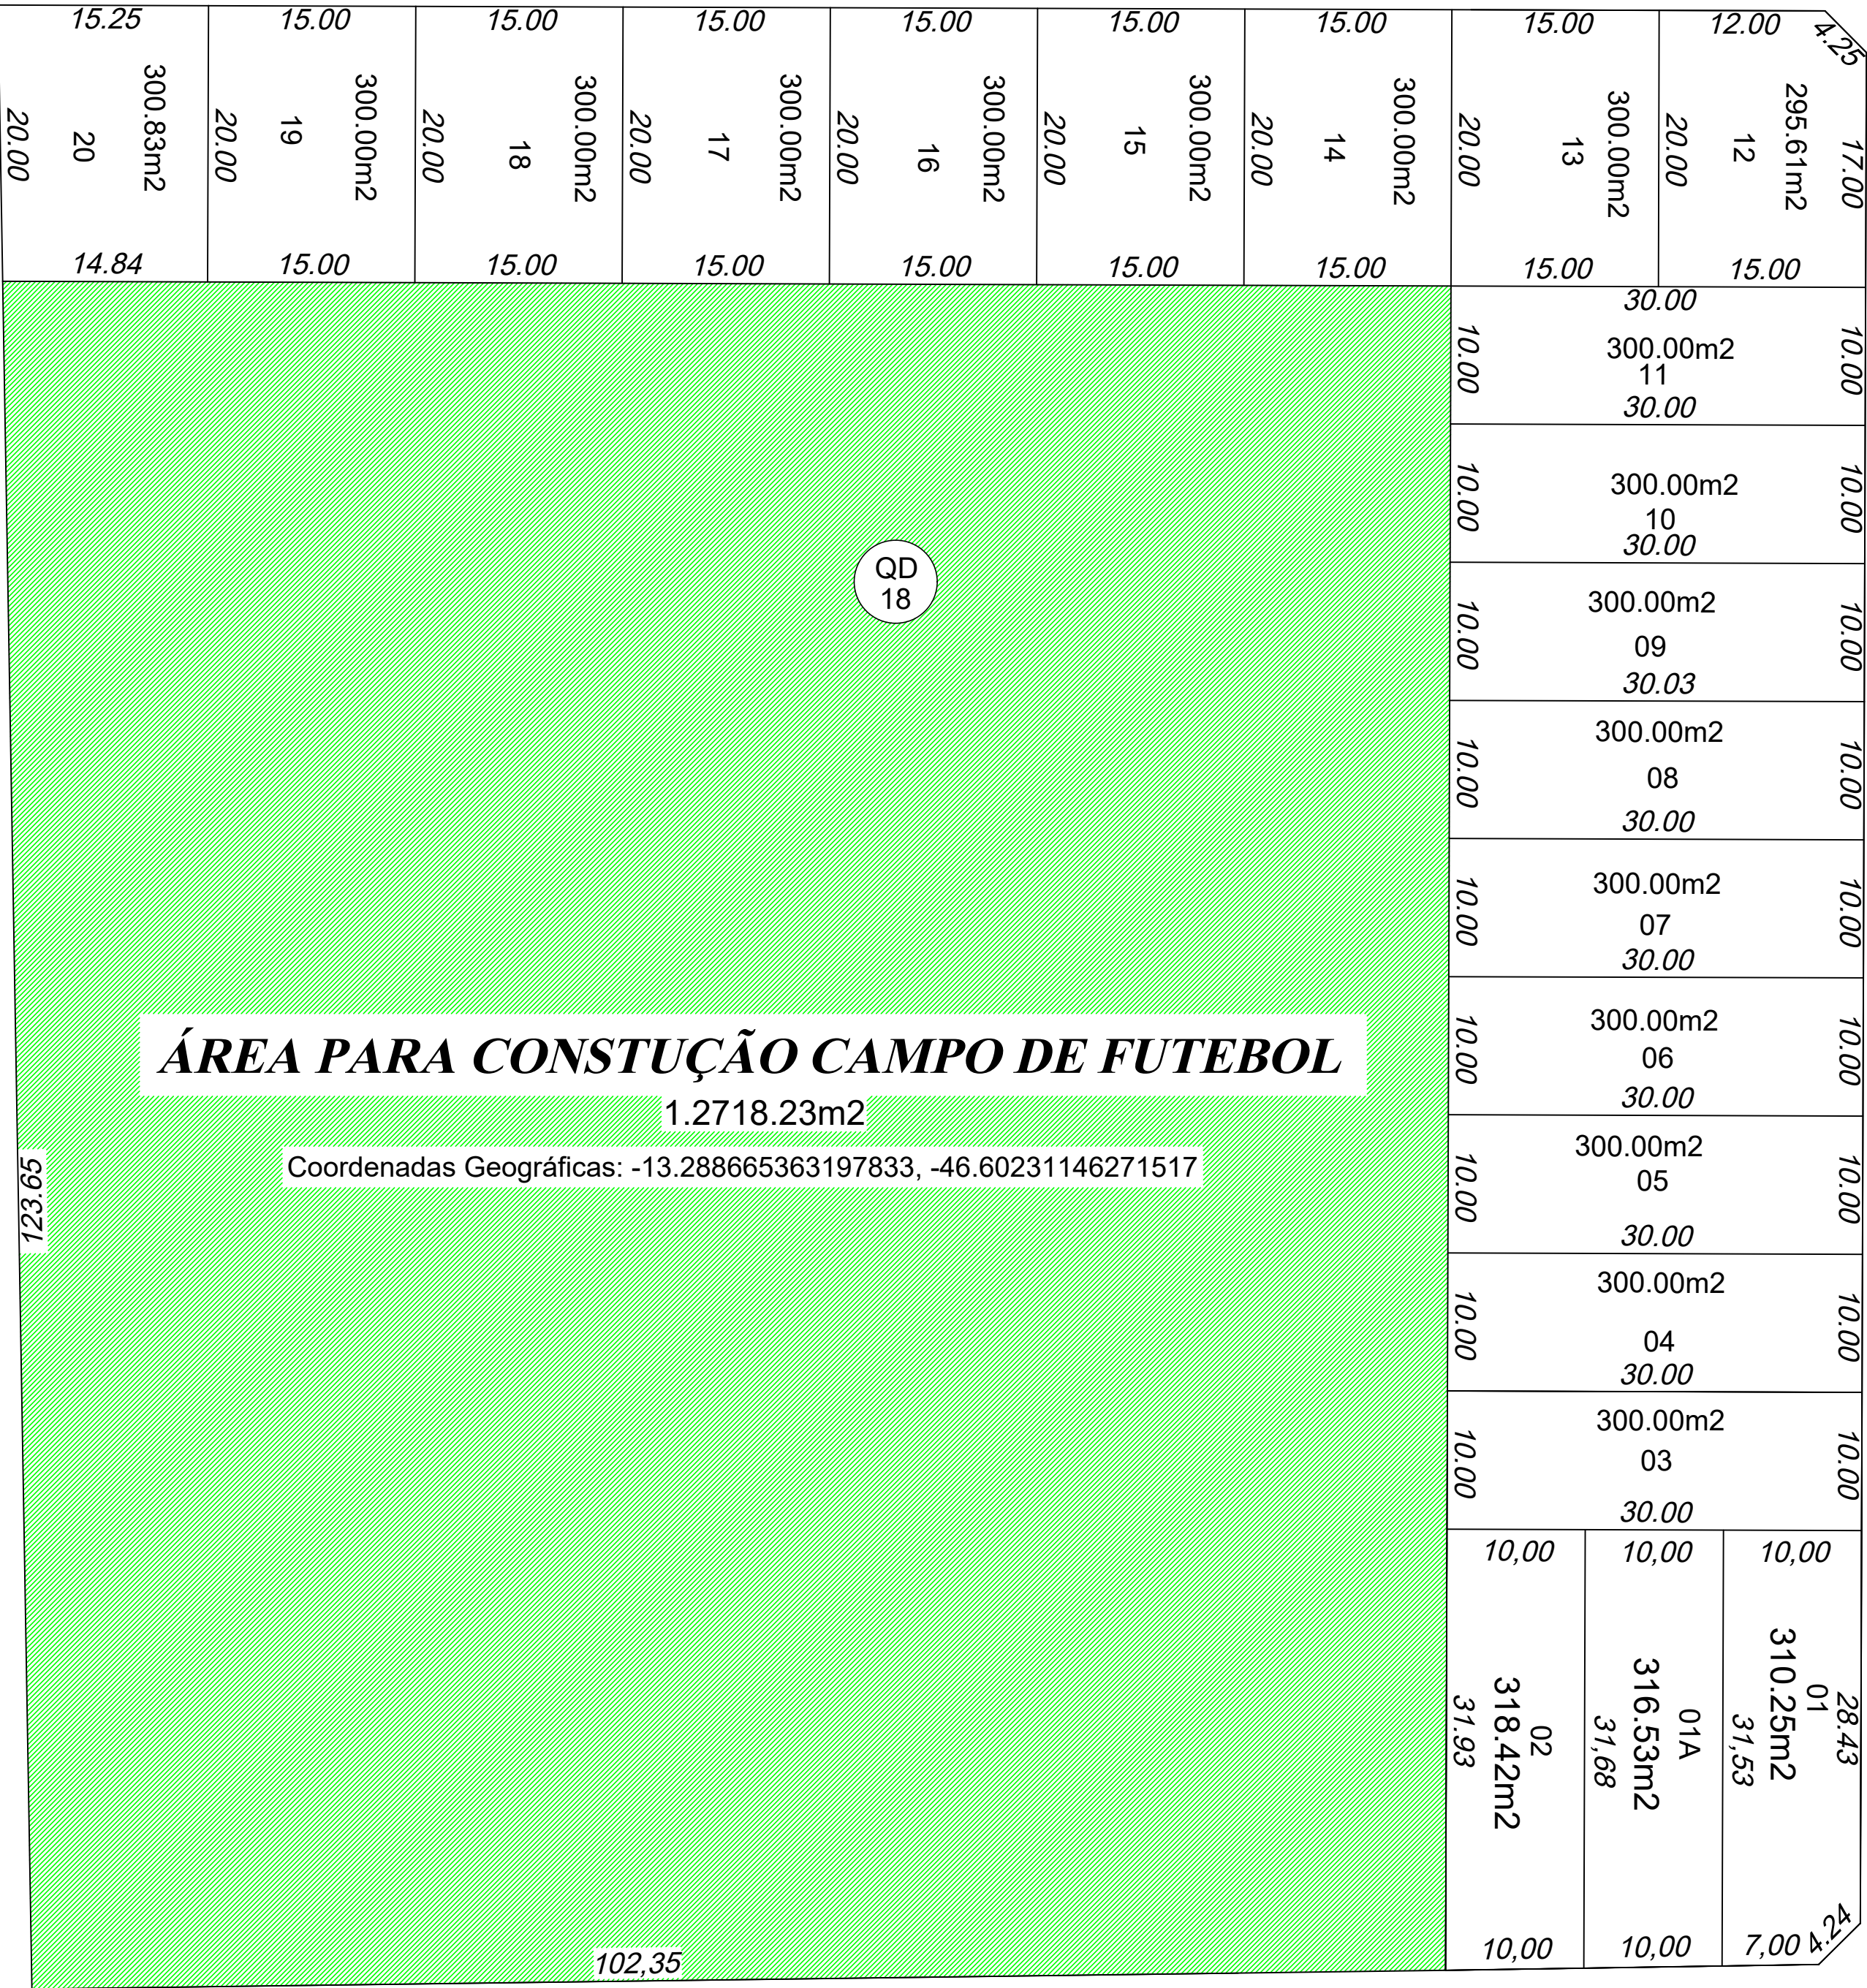

RUA ERMÍNIO AMORIM CAMPOS

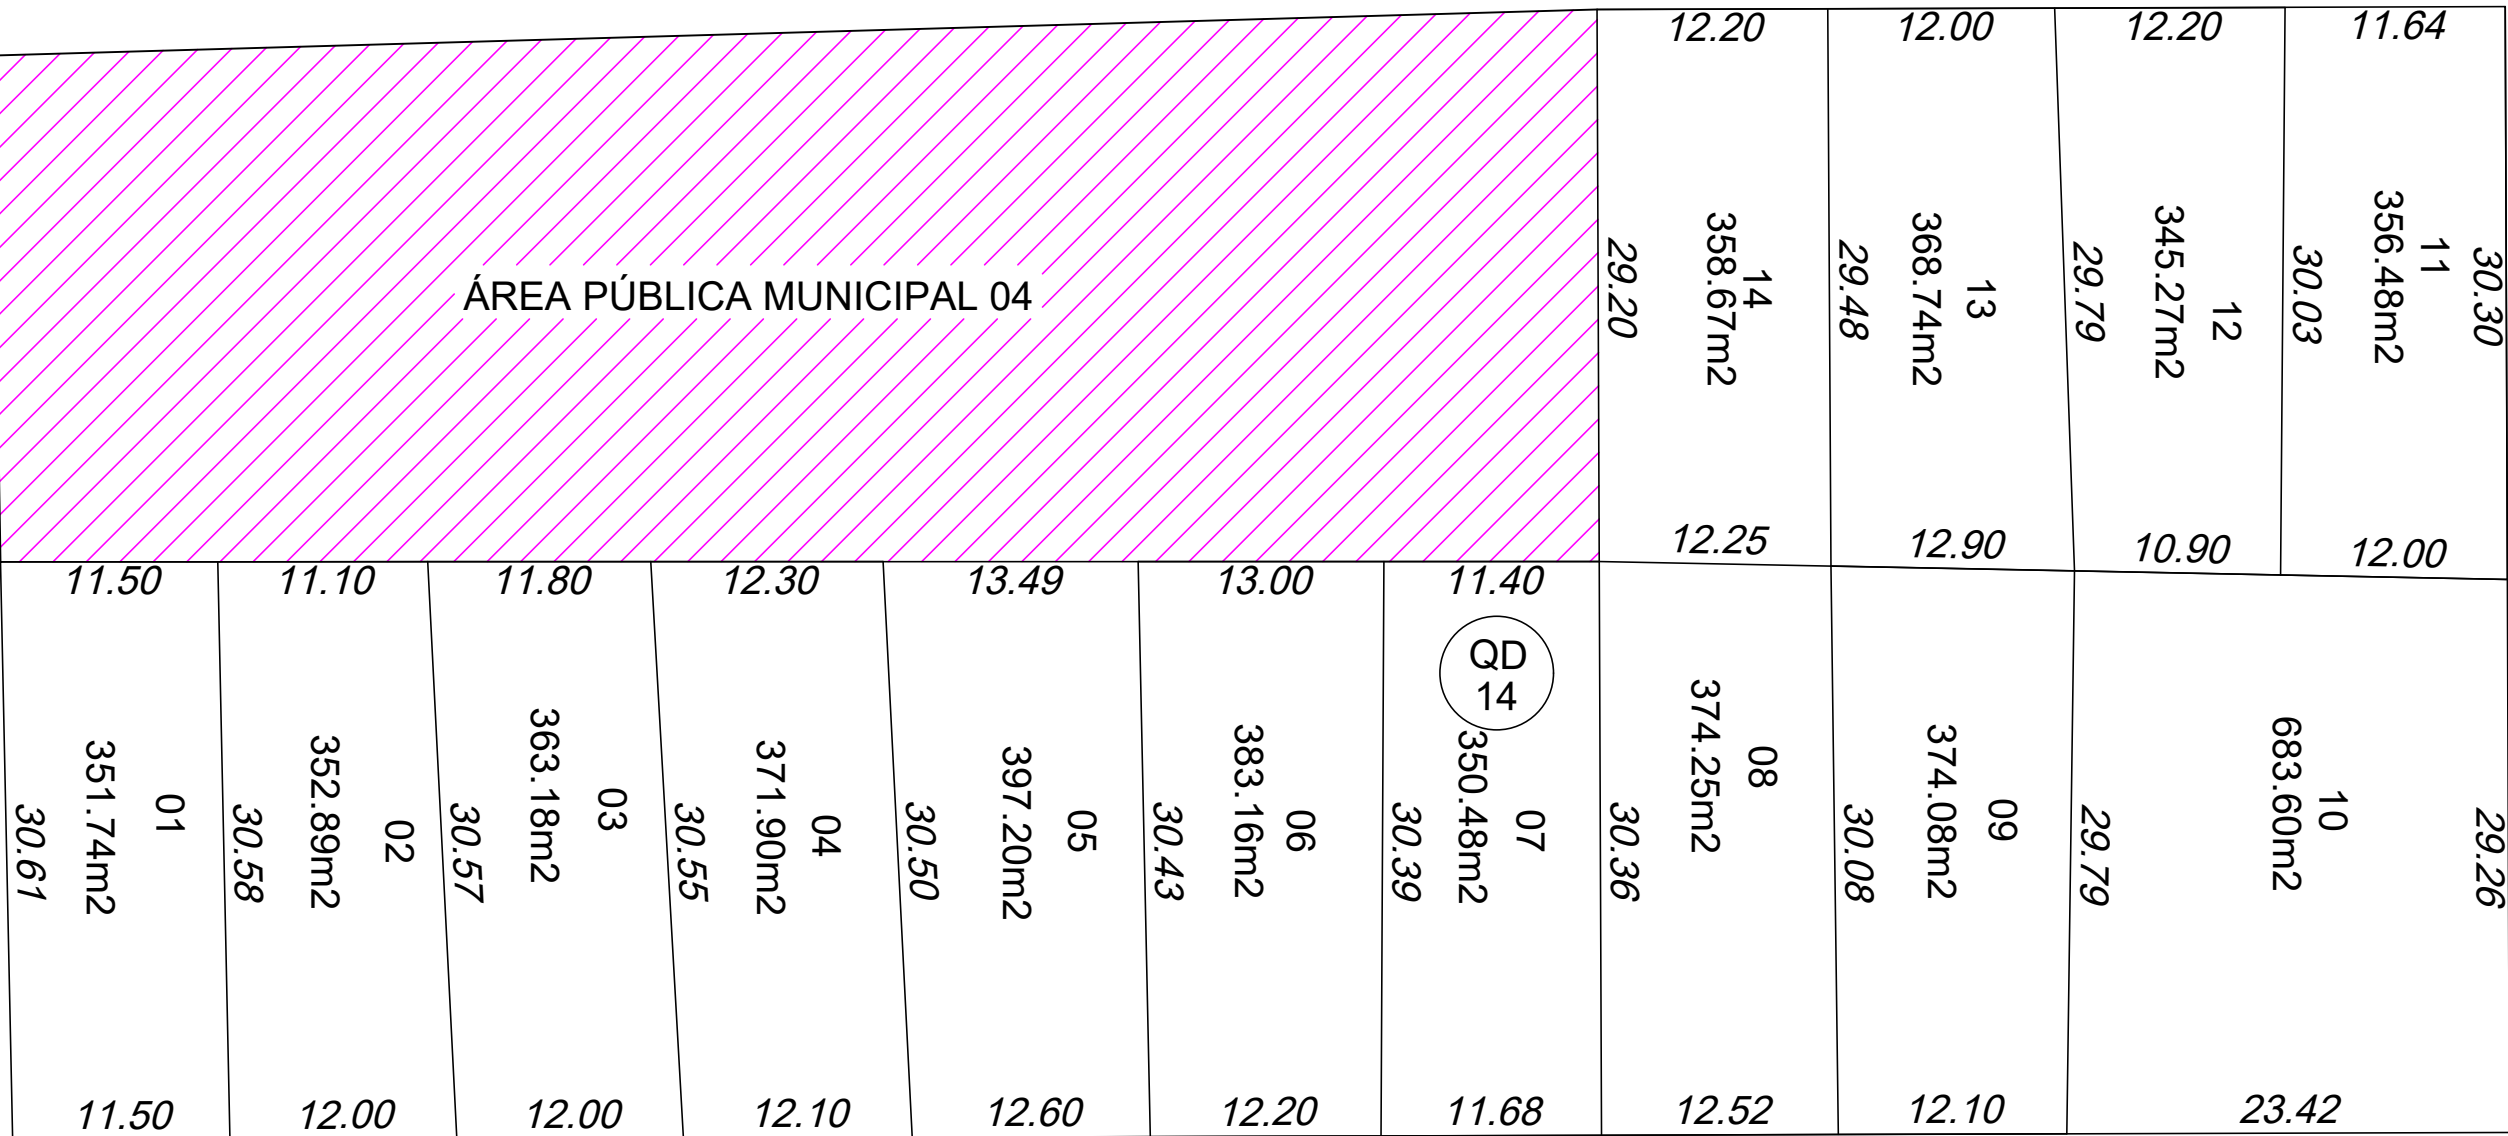

RUA SEBASTIÃO FERREIRA DOS SANTOS

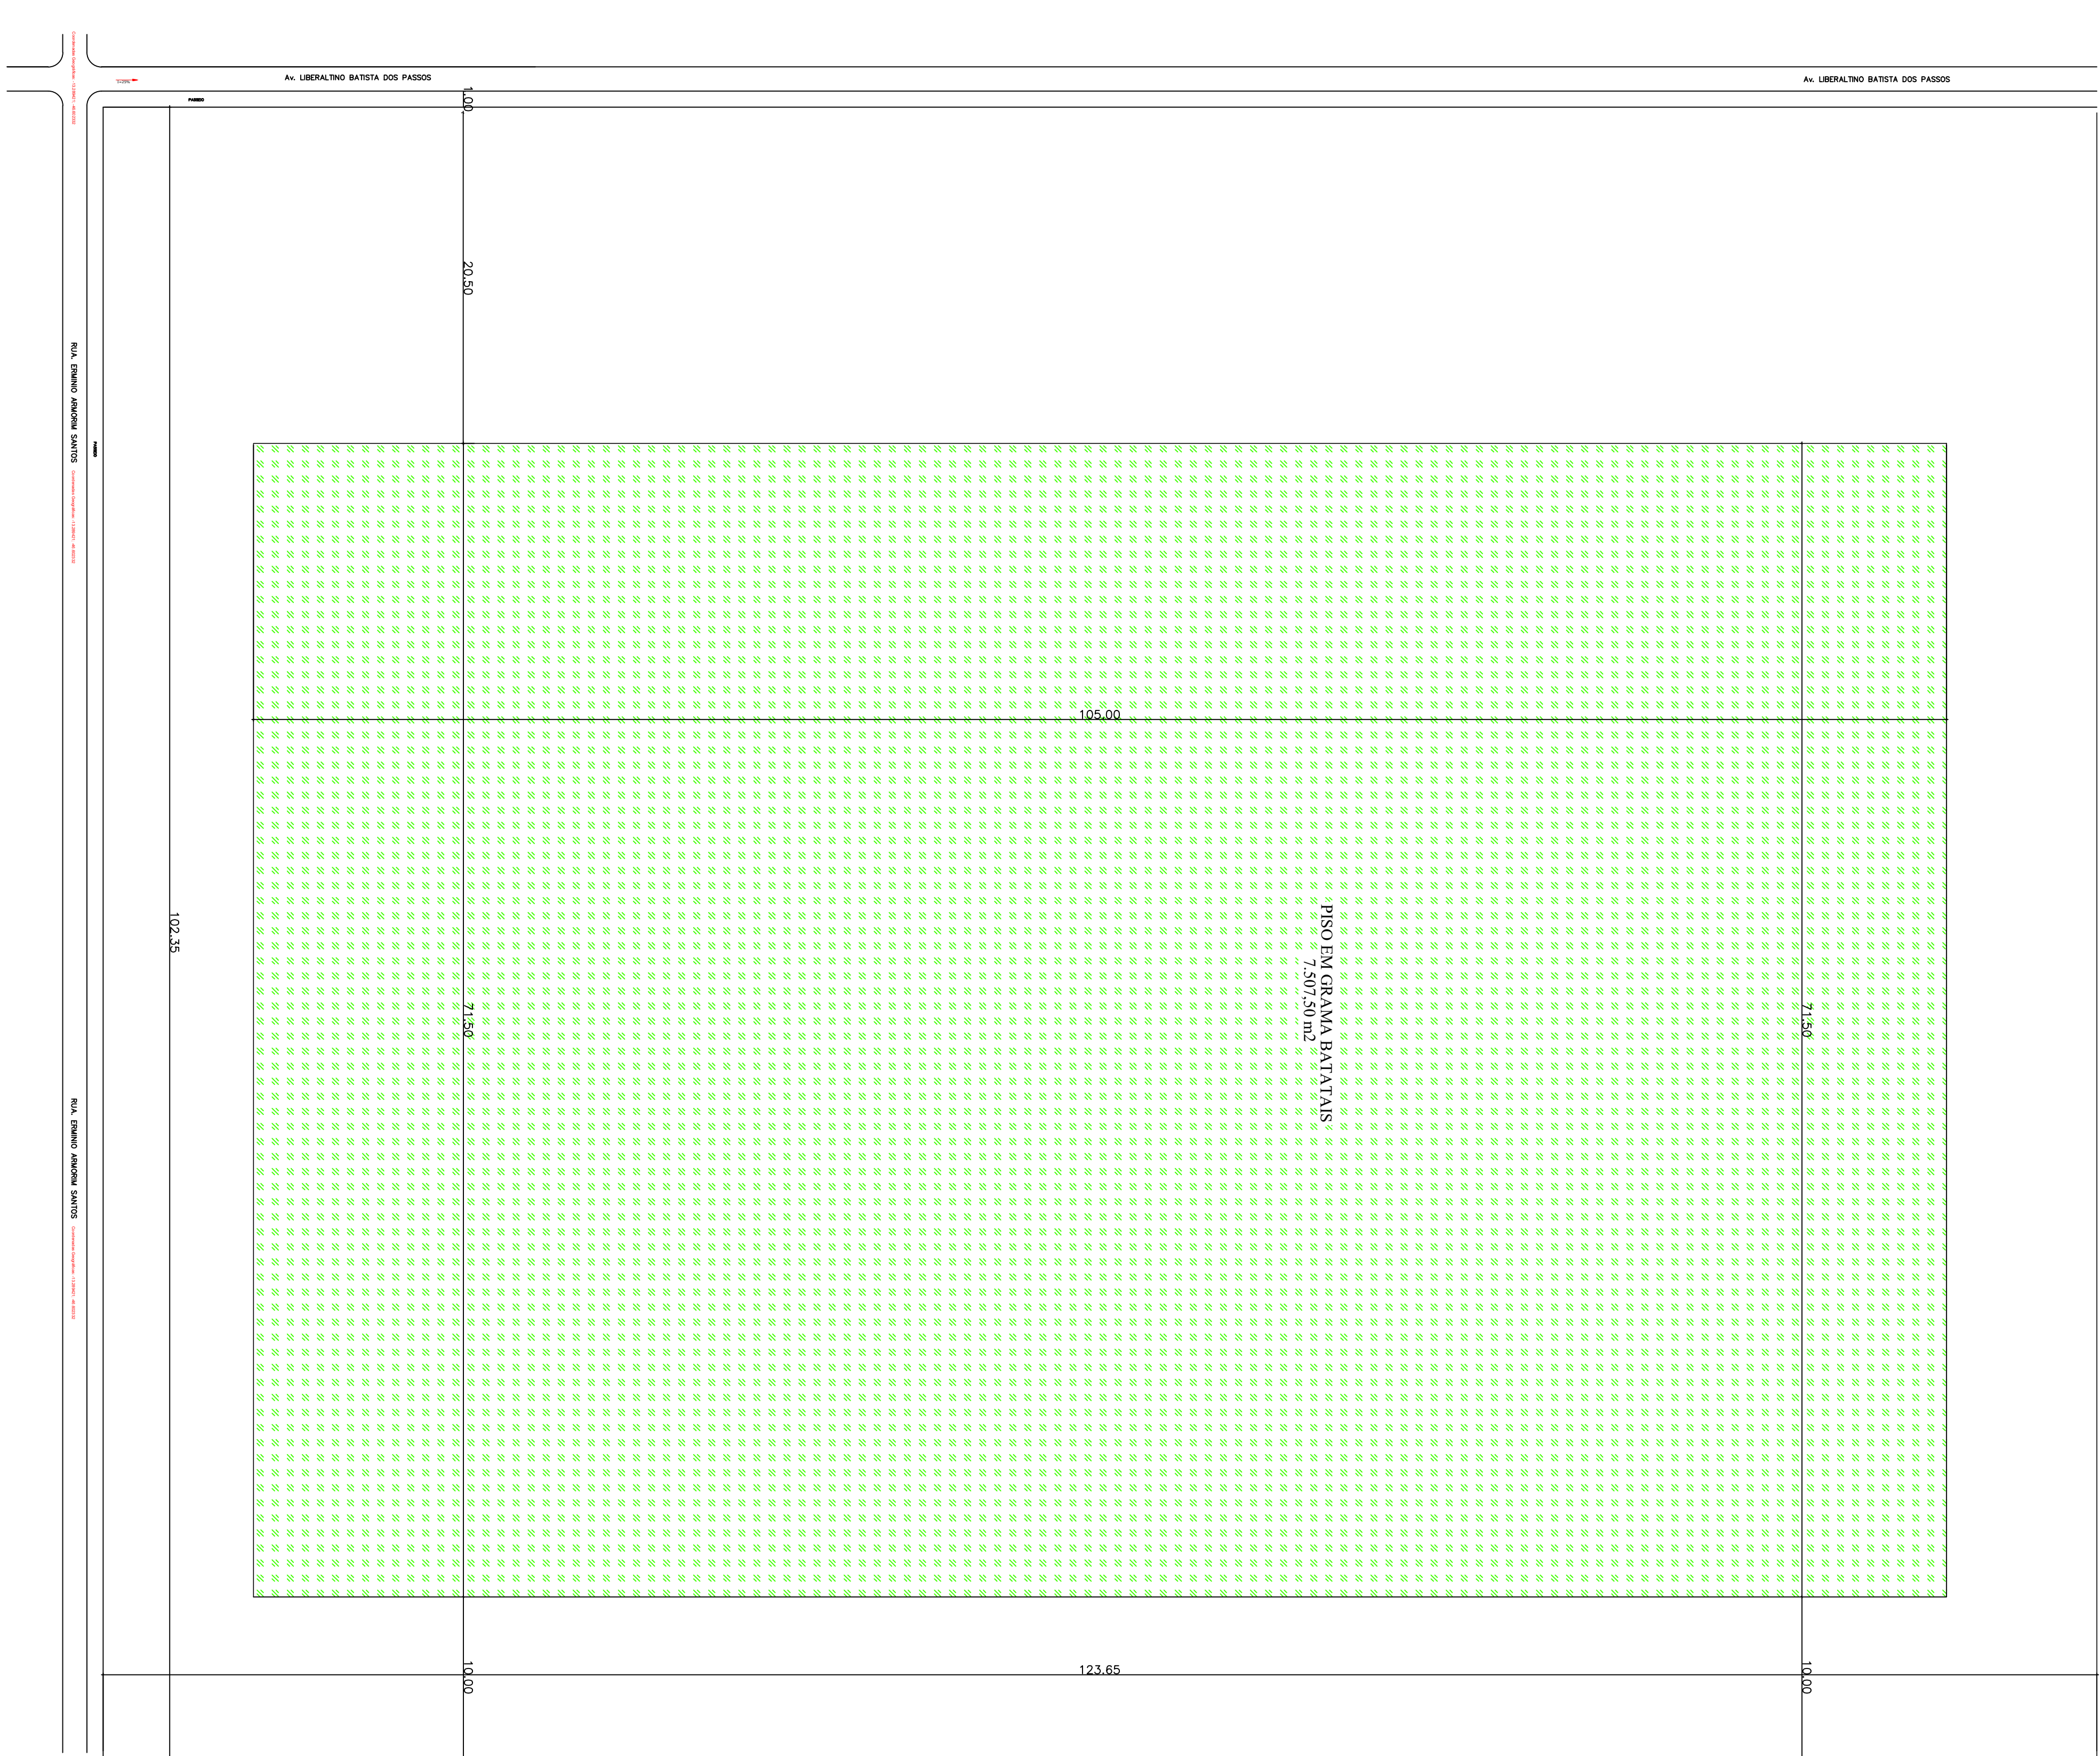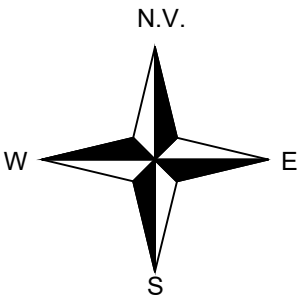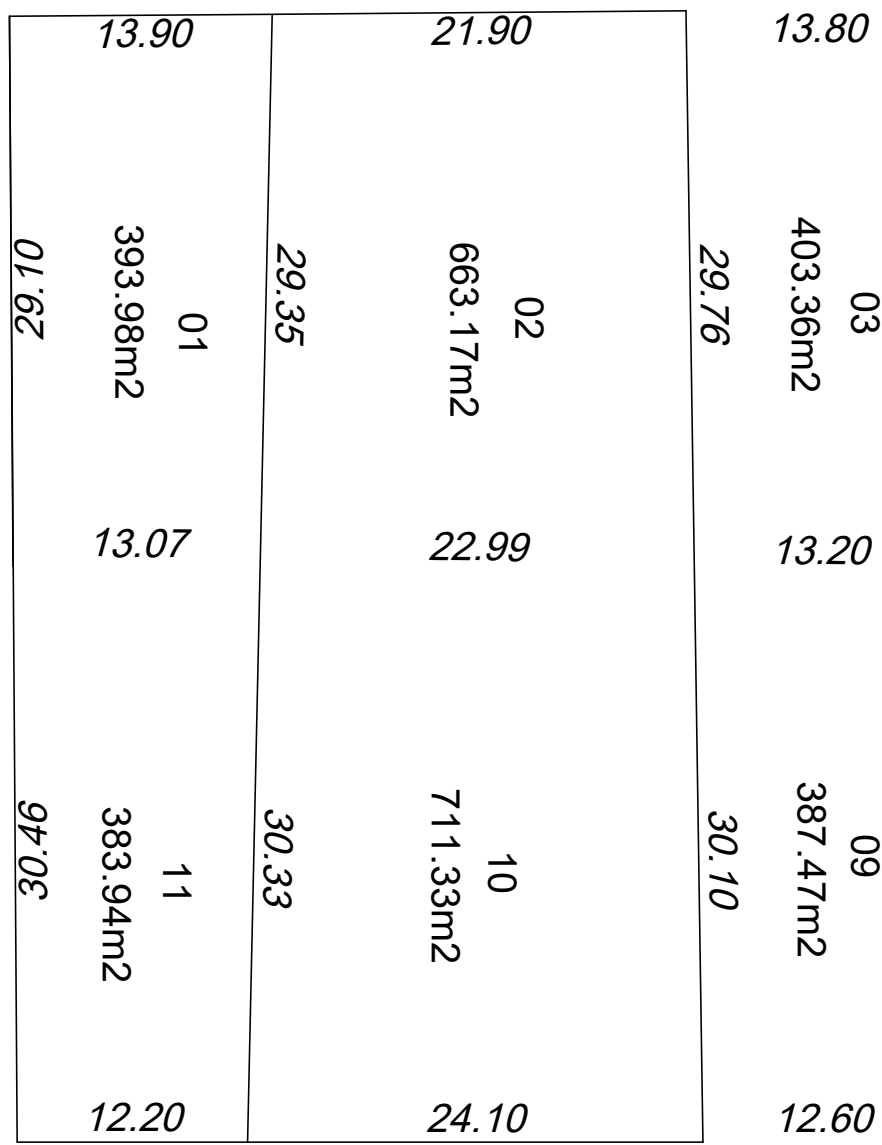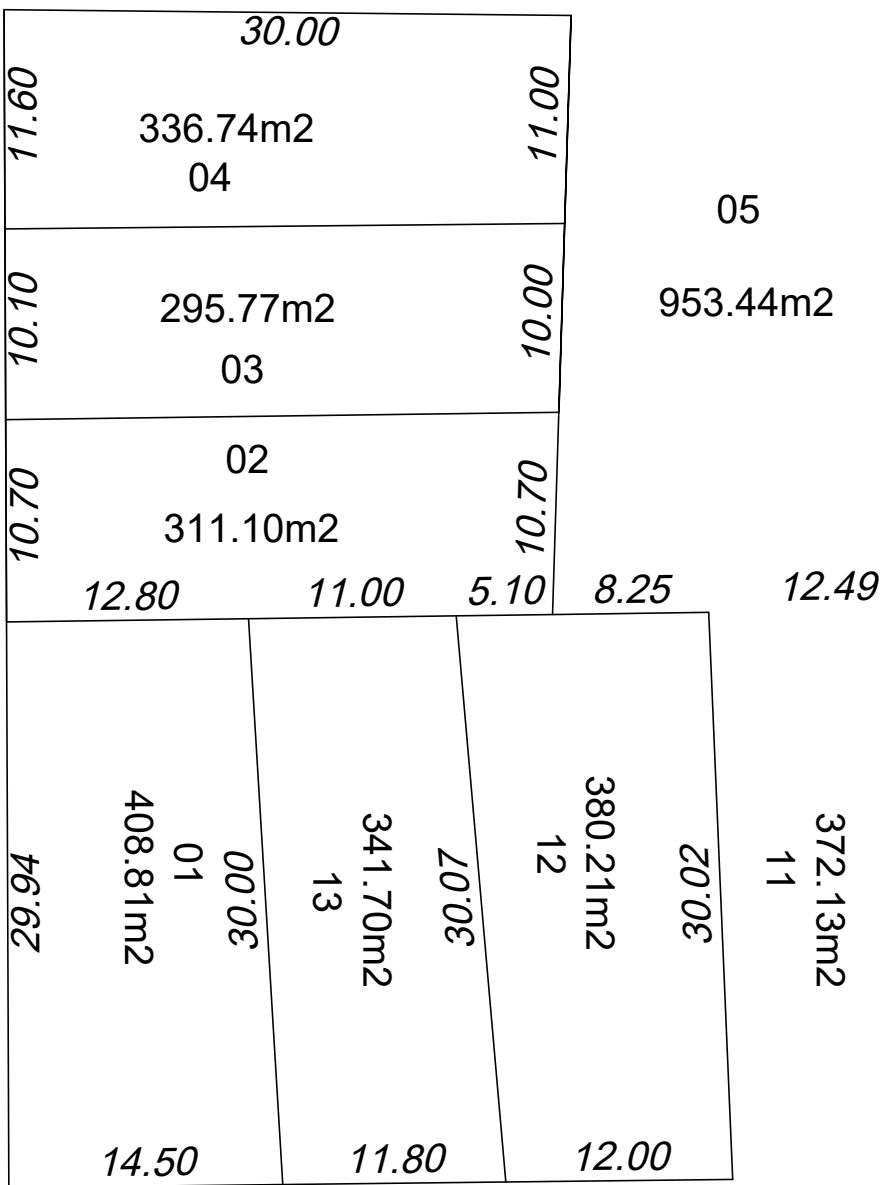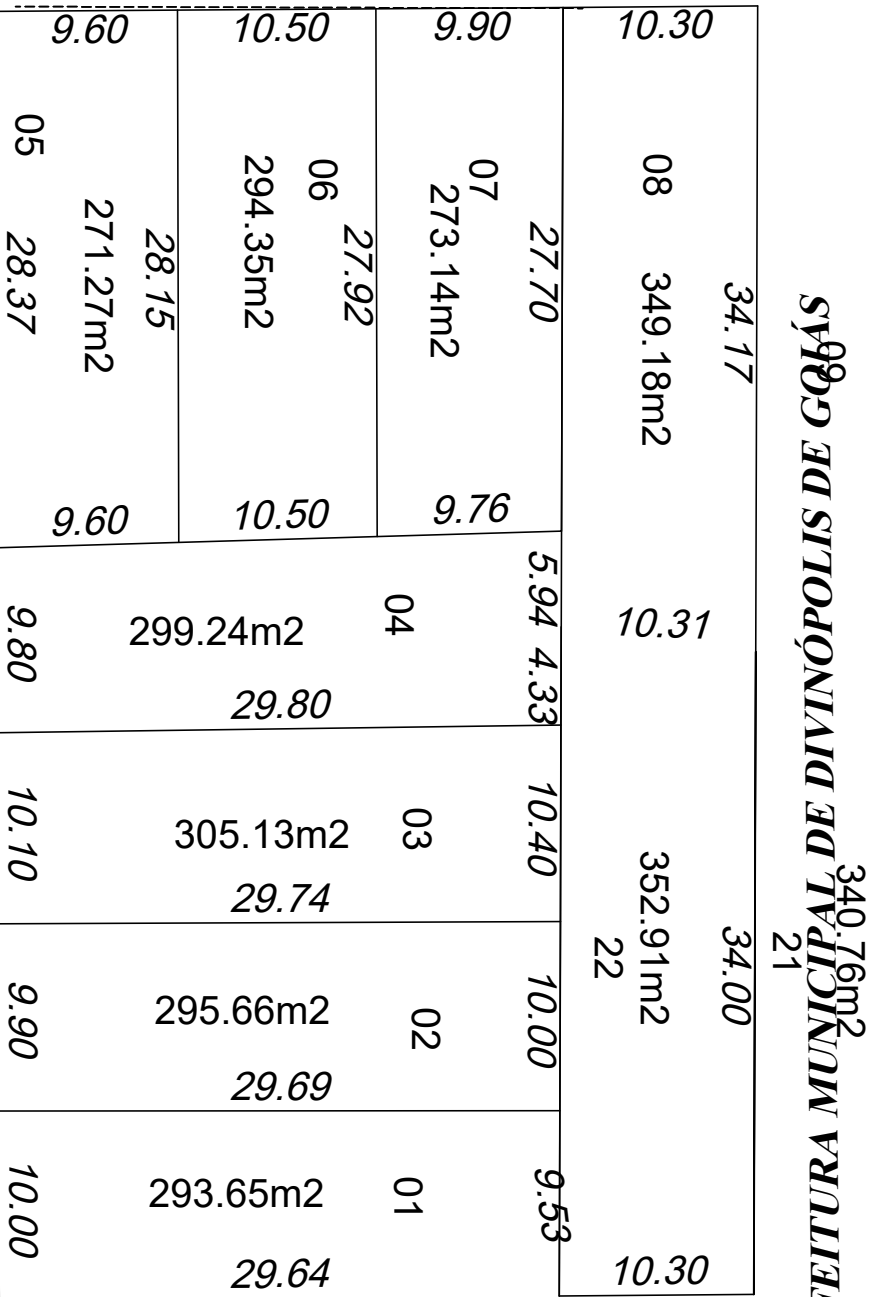

PLANTA BAIXA LOCAÇÃO – CAMPO GRAMADO
ESCALA 1: 250

PLANTA DE SITUAÇÃO – CAMPO DE FUTEBOL
ESCALA 1: 500

ESCRITURA DE CESSÃO DE DIREITOS HEREDITÁRIOS, no Livro 08, folha 127.
COMARCA DE SÃO DOMINGOS DE GOIÁS

Situado no imóvel rural Fazenda Angico, conhecido por Vazante, neste município, à margem
direita da Rodovia que segue para Campos Belos-GO

Aprovações:
PROCESSO N.º
PREFEITURA DE DIVINÓPOLIS DE GOIÁS
SECRETARIA MUNICIPAL DE DESENVOLVIMENTO URBANO SUSTENTÁVEL
DPTO. DE ANÁLISE E APROVAÇÃO DE PROJETOS
APROVADO
EM/...../.....
.....

Tipo: **PROJETO ARQUITETÔNICO**
Descrição: **PROJETO CONSTRUÇÃO CAMPO GRAMADO
PARA EXECUÇÃO DE CAMPO DE FUTEBOL -DIMENSÕES: 90 x 58 (m)**
Endereço: **RUA ERMÍNIO AMORIM CAMPOS DISTRITO DE VAZANTE
DIVINÓPOLIS DE GOIÁS GOIÁS**
Proprietário: **PREFEITURA MUNICIPAL DE DIVINÓPOLIS DE
GOIÁS
CNPJ: 01.067.208/0001-00**
Autor do projeto: **MARCOS TÚLIO DE CASTRO SERRANO MORAIS
CREA 1018613480 D-GO**
Responsável Técnico: **MARCOS TÚLIO DE CASTRO SERRANO MORAIS
CREA 1018613480 D-GO**

CONTENDO: PLANTA BAIXA	CONTENDO: PLANTA BAIXA	ÁREA DO TERRENO: 10.718,21 m²	DATA: MARÇO/2021
		ÁREA CONSTRUIDA: 7.881,36 m²	
Coordenadas Geográficas: -13.2886653631 -46.602311462715		1/2	REVISÃO: PROJETO/REVISÃO
Escala: INDICADA			