



1 PLANTA BAIXA FEIRA LIVRE  
ESCALA 1:100


MATERIALS		REPRESENTAÇÃO	
1	ALUMÍNIO	1	ALUMÍNIO
2	VIDRO	2	VIDRO
3	CONCRETO	3	CONCRETO
4	ACRÍLICO	4	ACRÍLICO
5	PAVIMENTO	5	PAVIMENTO
6	ISOLAMENTO	6	ISOLAMENTO
7	REVESTIMENTO	7	REVESTIMENTO
8	BRANCO	8	BRANCO
9	VERDE	9	VERDE
10	VERMELHO	10	VERMELHO
11	AMARELO	11	AMARELO
12	AZUL	12	AZUL
13	ROSA	13	ROSA
14	PRETO	14	PRETO
15	BRANCO	15	BRANCO
16	VERDE	16	VERDE
17	VERMELHO	17	VERMELHO
18	AMARELO	18	AMARELO
19	AZUL	19	AZUL
20	ROSA	20	ROSA
21	PRETO	21	PRETO
22	BRANCO	22	BRANCO
23	VERDE	23	VERDE
24	VERMELHO	24	VERMELHO
25	AMARELO	25	AMARELO
26	AZUL	26	AZUL
27	ROSA	27	ROSA
28	PRETO	28	PRETO
29	BRANCO	29	BRANCO
30	VERDE	30	VERDE
31	VERMELHO	31	VERMELHO
32	AMARELO	32	AMARELO
33	AZUL	33	AZUL
34	ROSA	34	ROSA
35	PRETO	35	PRETO
36	BRANCO	36	BRANCO
37	VERDE	37	VERDE
38	VERMELHO	38	VERMELHO
39	AMARELO	39	AMARELO
40	AZUL	40	AZUL
41	ROSA	41	ROSA
42	PRETO	42	PRETO
43	BRANCO	43	BRANCO
44	VERDE	44	VERDE
45	VERMELHO	45	VERMELHO
46	AMARELO	46	AMARELO
47	AZUL	47	AZUL
48	ROSA	48	ROSA
49	PRETO	49	PRETO
50	BRANCO	50	BRANCO

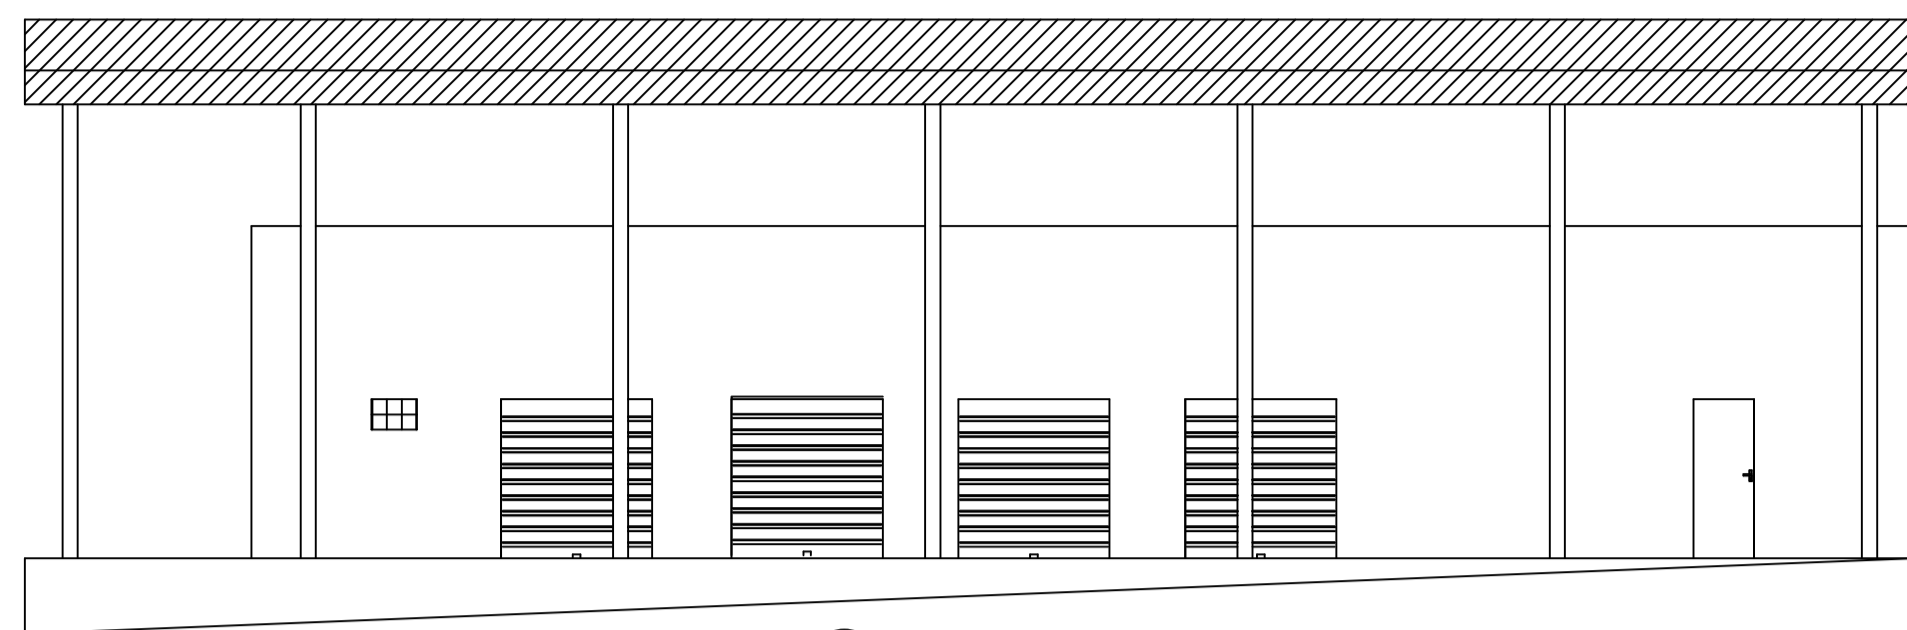


5 LEVANTAMENTO LATERAL  
ESCALA 1:100

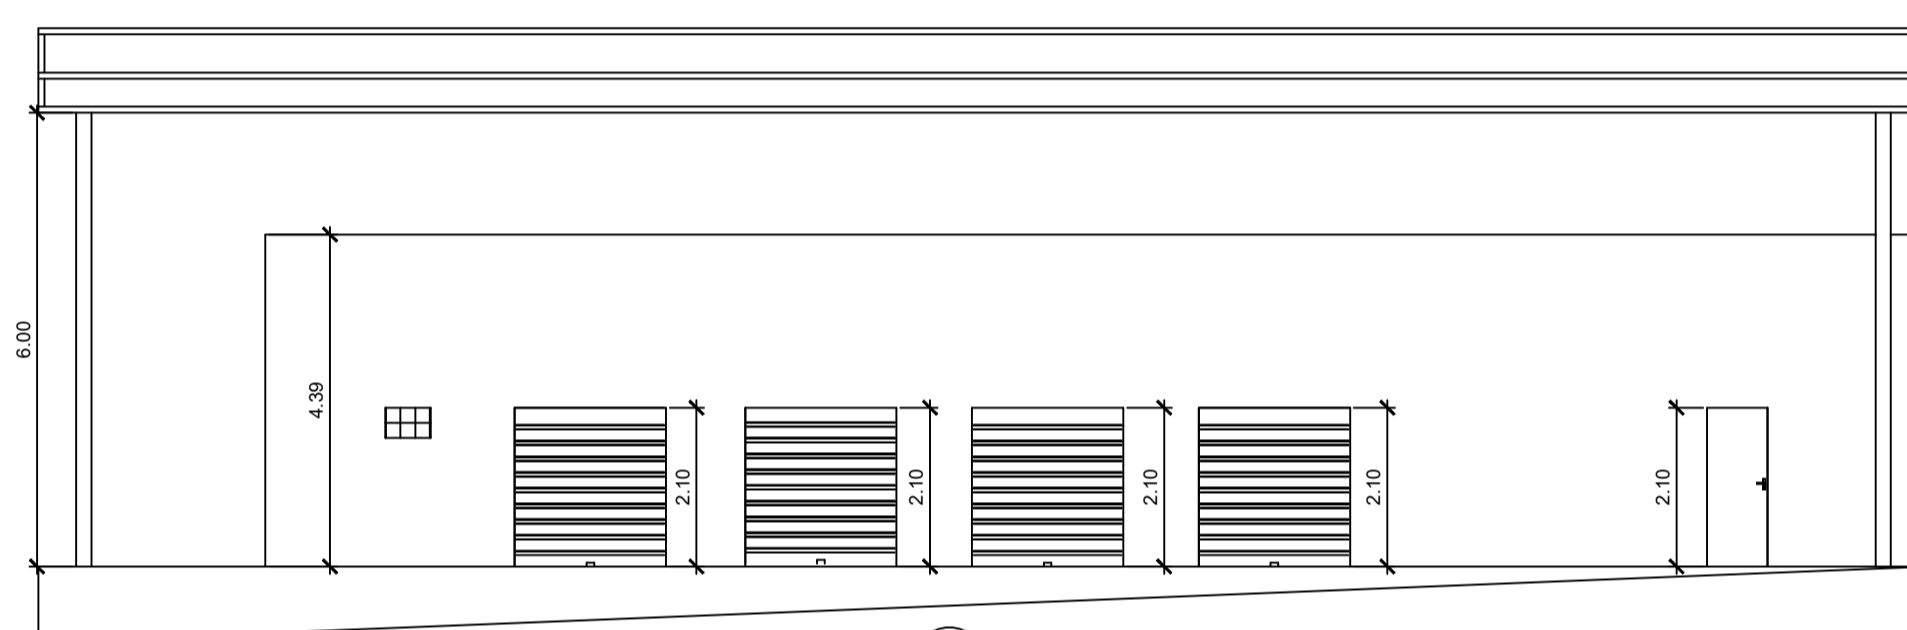

6 CORTE LONGITUDINAL BB  
ESCALA 1:100

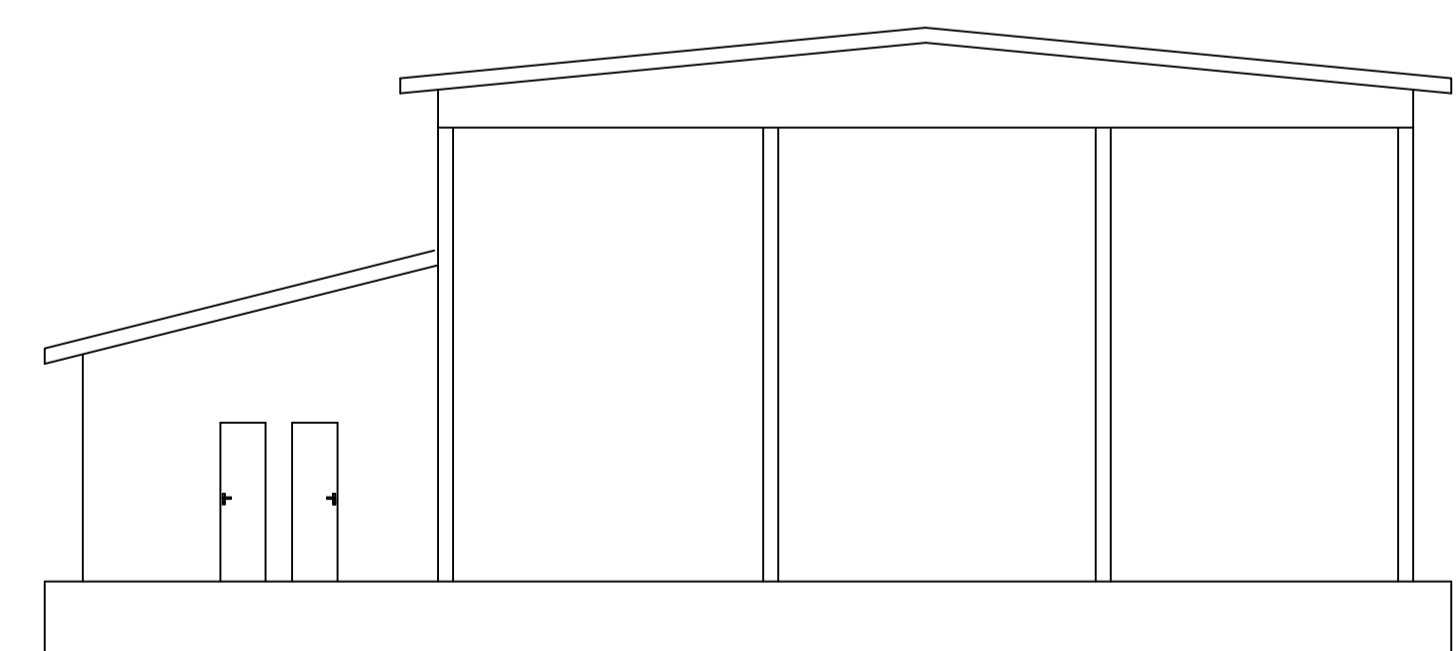

4 FACHADA FRONTAL  
ESCALA 1:100

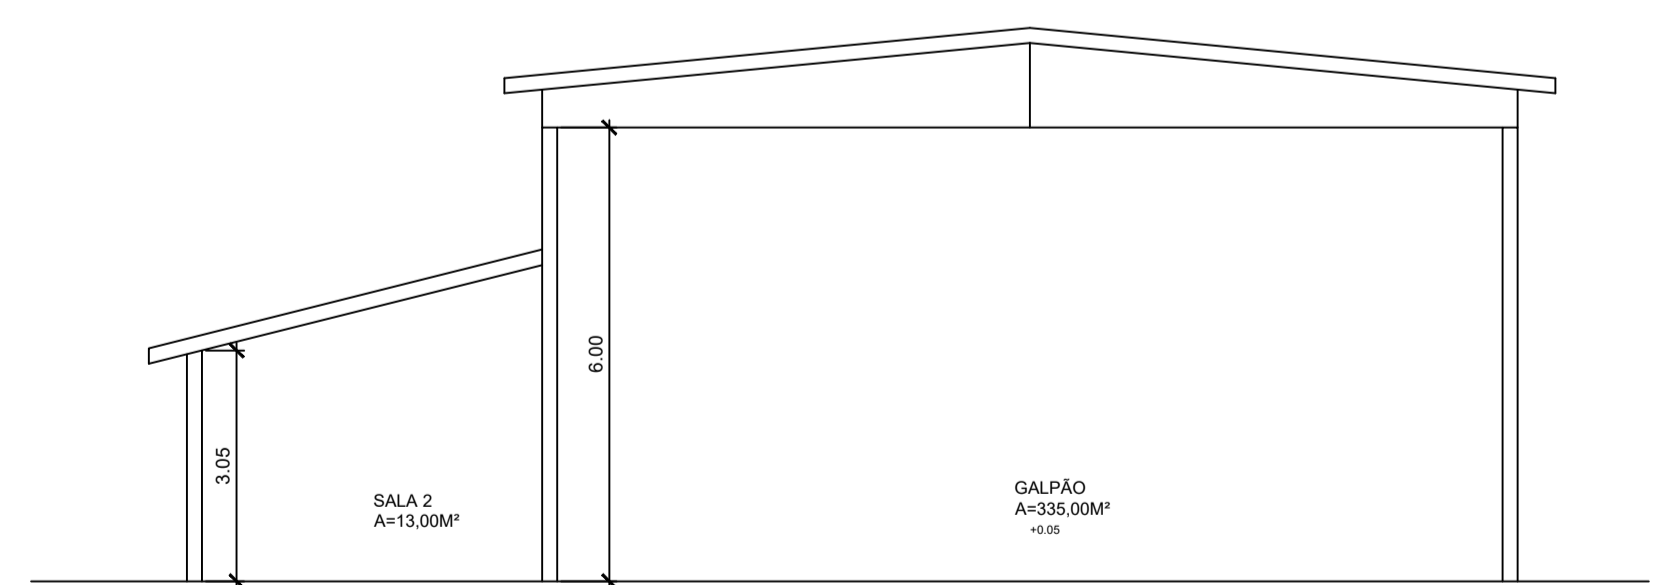

2 CORTE TRANSVERSAL  
ESCALA 1:100

PROJETO ARQUITETONICO

Endereço: FEIRA LIVRE DIVINÓPOLIS DE GOIÁS  
 Proprietário: ISTEINER ABREU ALVES DE OLIVEIRA:85776769191  
 Assinado de forma digital por ISTEINER ABREU ALVES DE OLIVEIRA:85776769191  
 Dados: 2025.10.03 14:55:16 -03'00'  
 Autor do projeto: MARCOS TULIO DE CASTRO SERRANO MORAIS  
 Responsável Técnico: MARCOS TULIO DE CASTRO SERRANO MORAIS

Documento assinado digitalmente  
 MARCOS TULIO DE CASTRO SERRANO MORAIS  
 Data: 03/10/2025 15:05:41 -0300  
 Verifique em https://validar.sil.gov.br