



Anotação de Responsabilidade Técnica - ART
Lei nº 6.496, de 7 de dezembro de 1977

CREA-GO

ART Obra ou serviço
1020250278209

Conselho Regional de Engenharia e Agronomia de Goiás

Substituição à 1020250200527

1. Responsável Técnico(a)

MARCOS TULIO DE CASTRO SERRANO MORAIS

RNP: **1018613480**

Título profissional: **Engenheiro Civil,**

Registro: **1018613480D-GO**

Empresa contratada: **MTS ENGENHARIA E CONSTRUÇÕES LTDA - Registro CREA-GO: 39346**

2. Dados do Contrato

Contratante: **PREFEITURA MUNICIPAL DE DIVINÓPOLIS DE GOIÁS**

CPF/CNPJ: **01.067.206/0001-00**

Praça SÃO JOÃO BATISTA, Nº 0

Bairro: CENTRO

CEP: 73865-000

Quadra: 0 Lote: 0

Complemento:

Cidade: DIVINOPOLIS -GO

E-Mail:

Fone: (62)996657715

Contrato: 012

Celebrado em: 09/07/2025

Valor Obra/Serviço R\$: 238.164,45

Tipo de contratante: Pessoa Jurídica de Direito Público

Ação institucional: Órgão Público

3. Dados da Obra/Serviço

Praça Av. Emílio G Médice, Nº 0

Bairro: CENTRO

CEP: 73865-000

Quadra: 0 Lote: 0

Complemento:

Cidade: Divinópolis de Goiás-GO

Data de Início: 09/07/2025

Previsão término: 12/12/2025

Coordenadas Geográficas: -13.292186911,-46.396603604

Finalidade: **Comercial**

Proprietário(a): **PREFEITURA MUNICIPAL DE DIVINÓPOLIS DE GOIÁS**

CPF/CNPJ: **01.067.206/0001-00**

E-Mail:

Fone: (62) 998503160

Tipo de proprietário(a): Pessoa Jurídica de Direito Público

4. Atividade Técnica

ATUACAO

	Quantidade	Unidade
ORCAMENTO GALPAO	420,00	METROS QUADRADOS
ORCAMENTO INSTALACAO ELETRICA EM BAIXA TENSÃO P/FINS RESIDENC./COMERCIAIS	20,00	QUILOVOLTS-AMPERE
ORCAMENTO ESTRUTURA CONCRETO ARMADO	420,00	METROS QUADRADOS
ORCAMENTO REDE HIDRÁULICA EM EDIFICAÇÃO PARA COMBATE A INCÊNDIO	420,00	METROS QUADRADOS
ORCAMENTO ACESSIBILIDADE DE CALÇADAS	30,00	METROS QUADRADOS
ORCAMENTO SERVICOS AFINS E CORRELATOS EM SANEAMENTO	3,50	METROS CUBICOS
ORCAMENTO ESTRUTURA METALICA	420,00	METROS QUADRADOS
PROJETO SERVICOS AFINS E CORRELATOS EM SANEAMENTO	3,50	METROS CUBICOS
PROJETO GALPAO	420,00	METROS QUADRADOS
PROJETO ESTRUTURA CONCRETO ARMADO	420,00	METROS QUADRADOS
PROJETO ESTRUTURA METALICA	420,00	METROS QUADRADOS
PROJETO REDE HIDRO-SANITARIA EM EDIFICACAO	420,00	METROS QUADRADOS
PROJETO INSTALACAO ELETRICA EM BAIXA TENSÃO P/FINS RESIDENC./COMERCIAIS	20,00	QUILOVOLTS-AMPERE

FISCALIZACAO

	Quantidade	Unidade
REFORMA ESTRUTURA METALICA	420,00	METROS QUADRADOS
REFORMA ESTRUTURA CONCRETO ARMADO	420,00	METROS QUADRADOS
REFORMA GALPAO	420,00	METROS QUADRADOS
REFORMA INSTALACAO ELETRICA EM BAIXA TENSÃO P/FINS RESIDENC./COMERCIAIS	20,00	QUILOVOLTS-AMPERE
REFORMA REDE HIDRO-SANITARIA EM EDIFICACAO	420,00	METROS QUADRADOS
REFORMA SERVICOS AFINS E CORRELATOS EM SANEAMENTO	3,50	METROS CUBICOS

O registro da A.R.T. não obriga ao CREA-GO a emitir a Certidão de Acervo Técnico (C.A.T.), a confecção e emissão do documento apenas ocorrerá se as atividades declaradas na A.R.T. forem condizentes com as atribuições do(a) Profissional. As informações constantes desta ART são de responsabilidade do(a) profissional. Este documento poderá, a qualquer tempo, ter seus dados, preenchimento e atribuições profissionais conferidos pelo CREA-GO.

Após a conclusão das atividades técnicas o(a) profissional deverá proceder a baixa desta ART

6. Declarações

Acessibilidade: Sim: Declaro atendimento às regras de acessibilidade previstas nas normas técnicas da ABNT, na legislação específica e no Decreto nº 5.296, de 2 de dezembro de 2004.

7. Entidade de Classe

NENHUMA

8. Assinaturas

Declaro serem verdadeiras as informações acima

Local _____, _____ de _____ de _____
Data

Documento assinado digitalmente

gov.br MARCOS TULIO DE CASTRO SERRANO MORAIS
Data: 22/09/2025 09:30:40-0300
Verifique em <https://validar.iti.gov.br>

MARCOS TULIO DE CASTRO SERRANO MORAIS - CPF: 701.736.271-37

ISTEINER ABREU ALVES DE OLIVEIRA:85776769191
Assinado de forma digital por ISTEINER ABREU ALVES DE OLIVEIRA:85776769191

PREFEITURA MUNICIPAL DE DIVINÓPOLIS DE GOIÁS - CPF/CNPJ:
01.067.206/0001-00

9. Informações


- A ART é válida somente após a conferência e o CREA-GO receber a informação do PAGAMENTO PELO BANCO.
- A autenticidade deste documento pode ser verificada no site www.creago.org.br.
- A guarda da via assinada da ART será de responsabilidade do(a) profissional e do(a) contratante com o objetivo de documentar o vínculo contratual.
- Não é mais necessário enviar o documento original para o CREA-GO. O CREA-GO não mais afixará carimbo na nova ART.



www.creago.org.br atendimento@creago.org.br
Tel: (62) 3221-6200




Valor da ART: 103,03	Registrada em 19/09/2025	Valor Pago R\$ 103,03	Nosso Numero 28320690125271310	Situação Registrada/OK	Não possui Livro de Ordem	Não Possui CAT/CAO
--------------------------------	-----------------------------	--------------------------	-----------------------------------	---------------------------	------------------------------	-----------------------

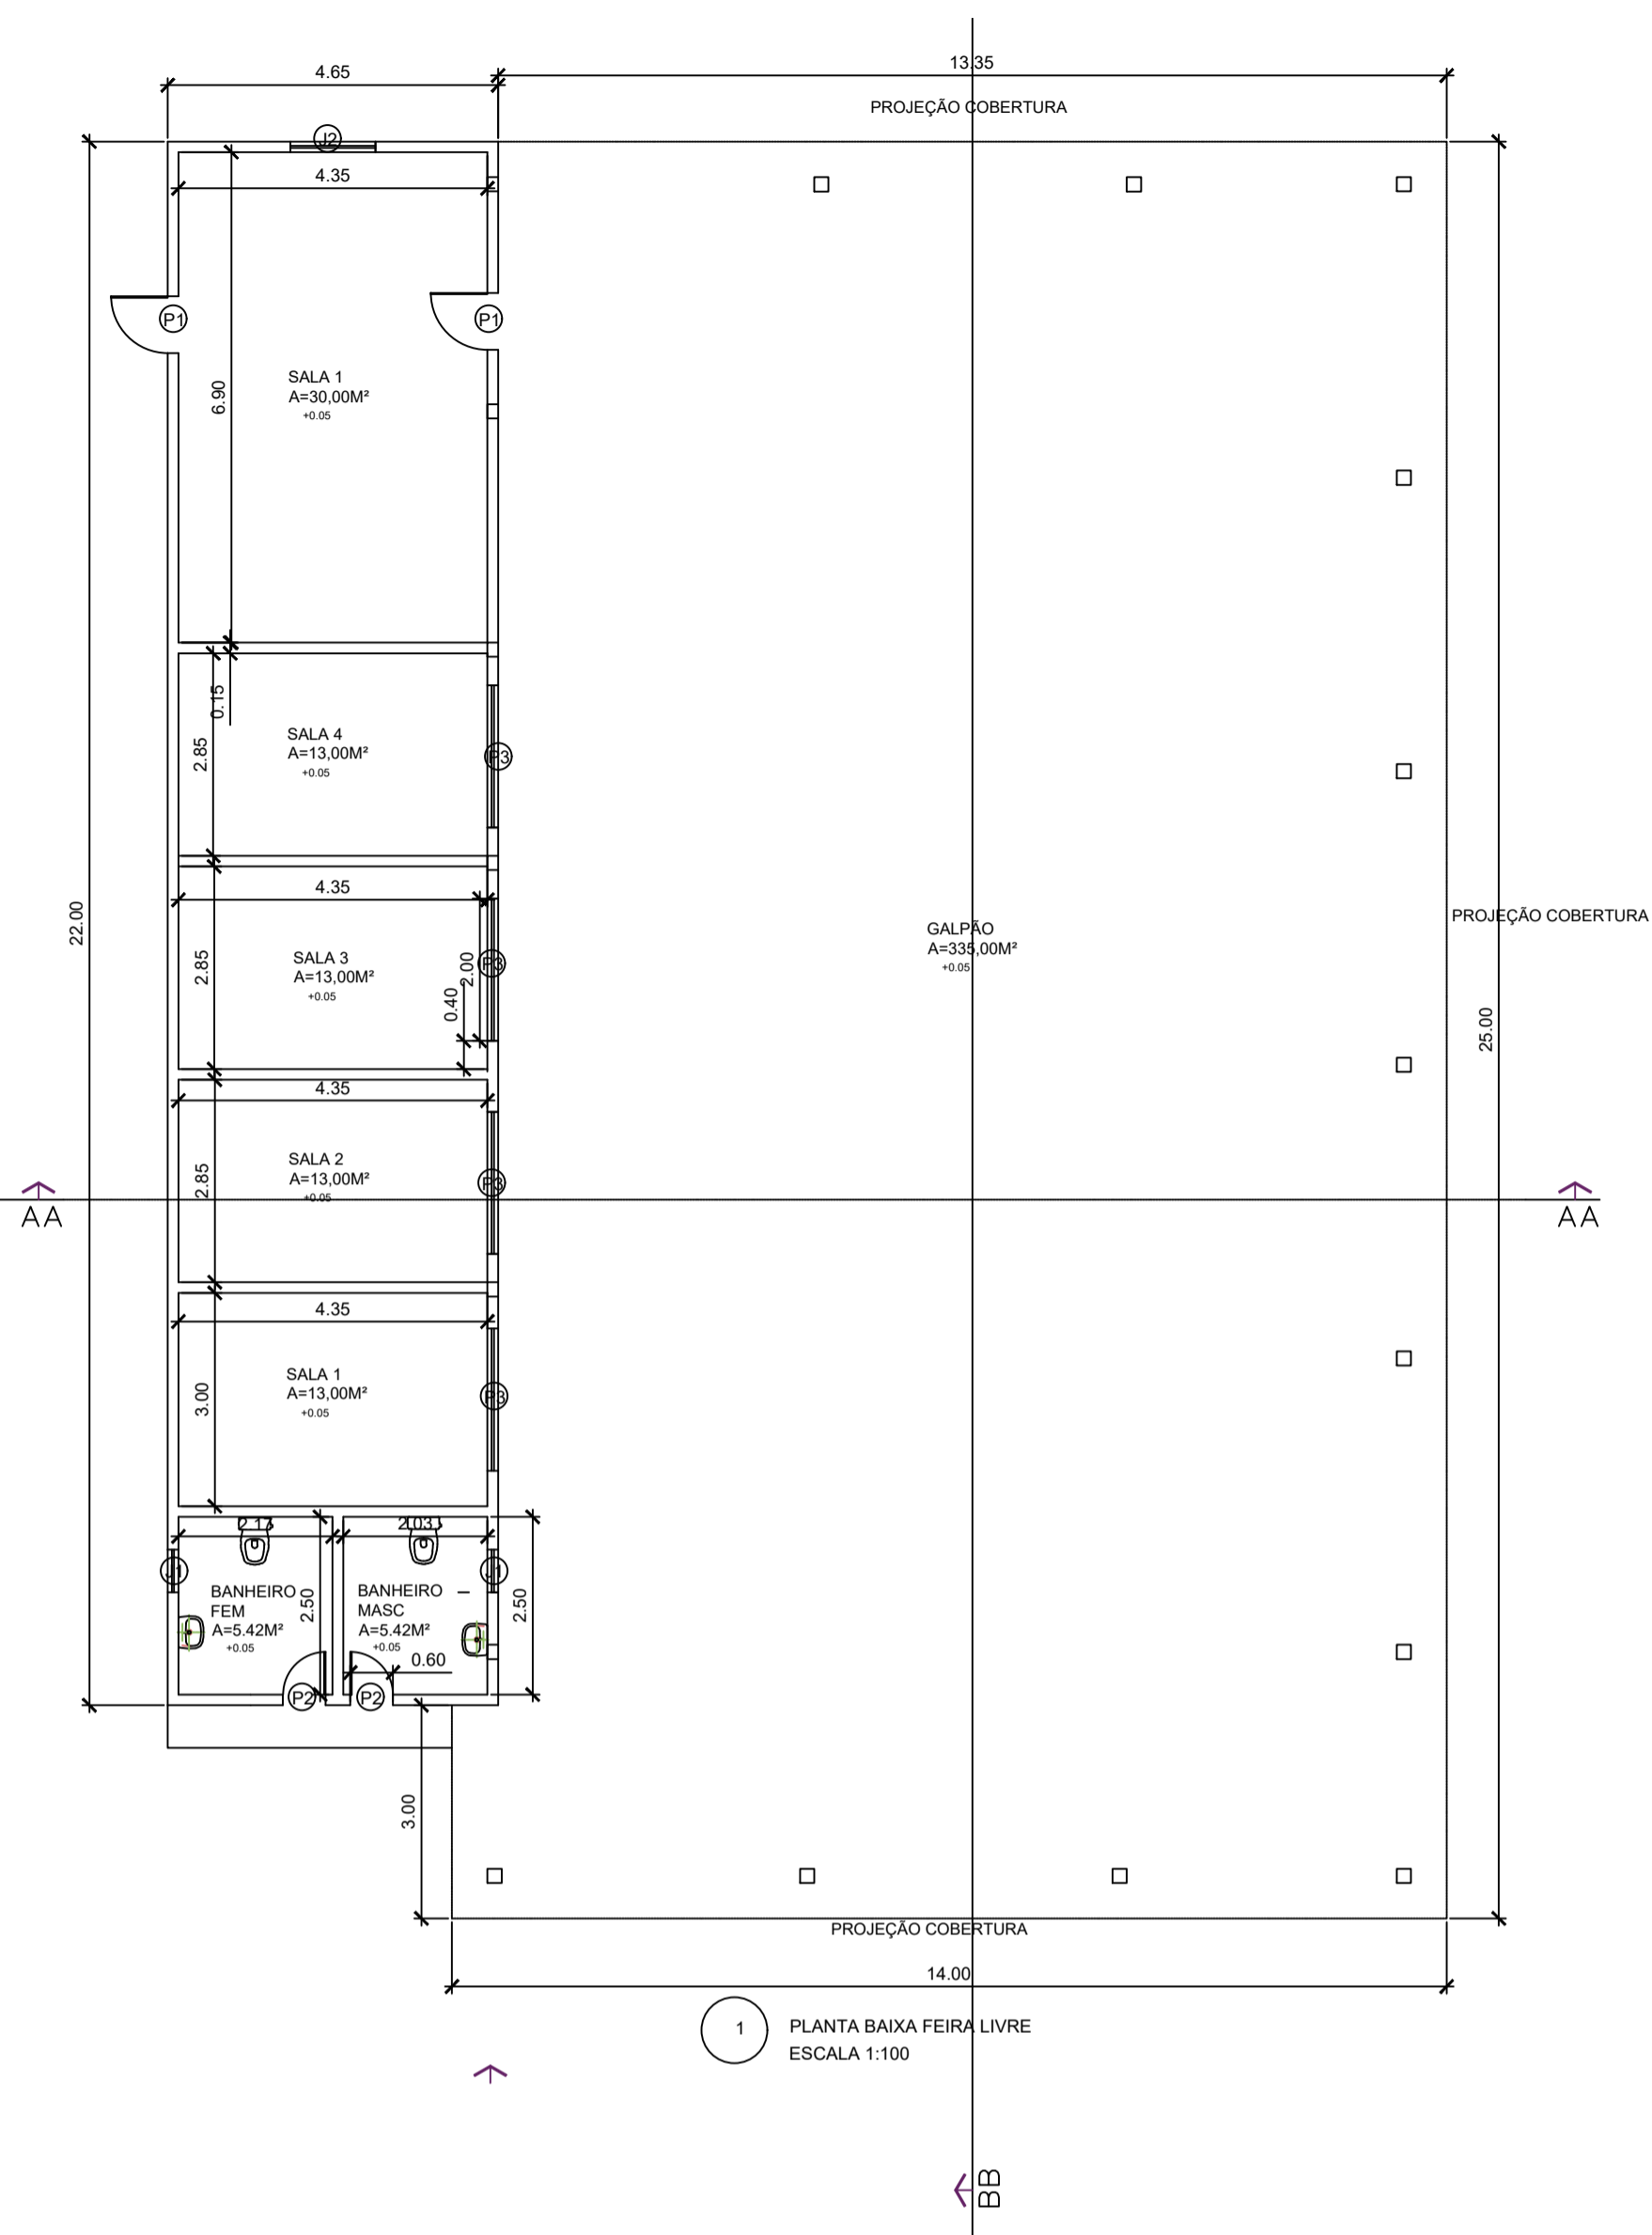


1 PLANTA BAIXA FEIRA LIVRE
ESCALA 1:100


TABELA DE ESQUADRIAS			
CODIGO	DIMENSOES (m)	AREA (m²)	QUANT. MATERIAL / TIPO
P1	0,90 X 2,10	1,89	2 ALUMINIO / ABRR
P2	0,90 X 2,10	1,89	2 ALUMINIO / ABRR
P3	2,00 X 2,10	4,20	4 AÇO / ENROLAR
J1	0,60 X 0,40	0,24	2 ALUMINIO / BASCULANTE
J2	1,20 X 1,00	1,20	1 ALUMINIO / CORRER

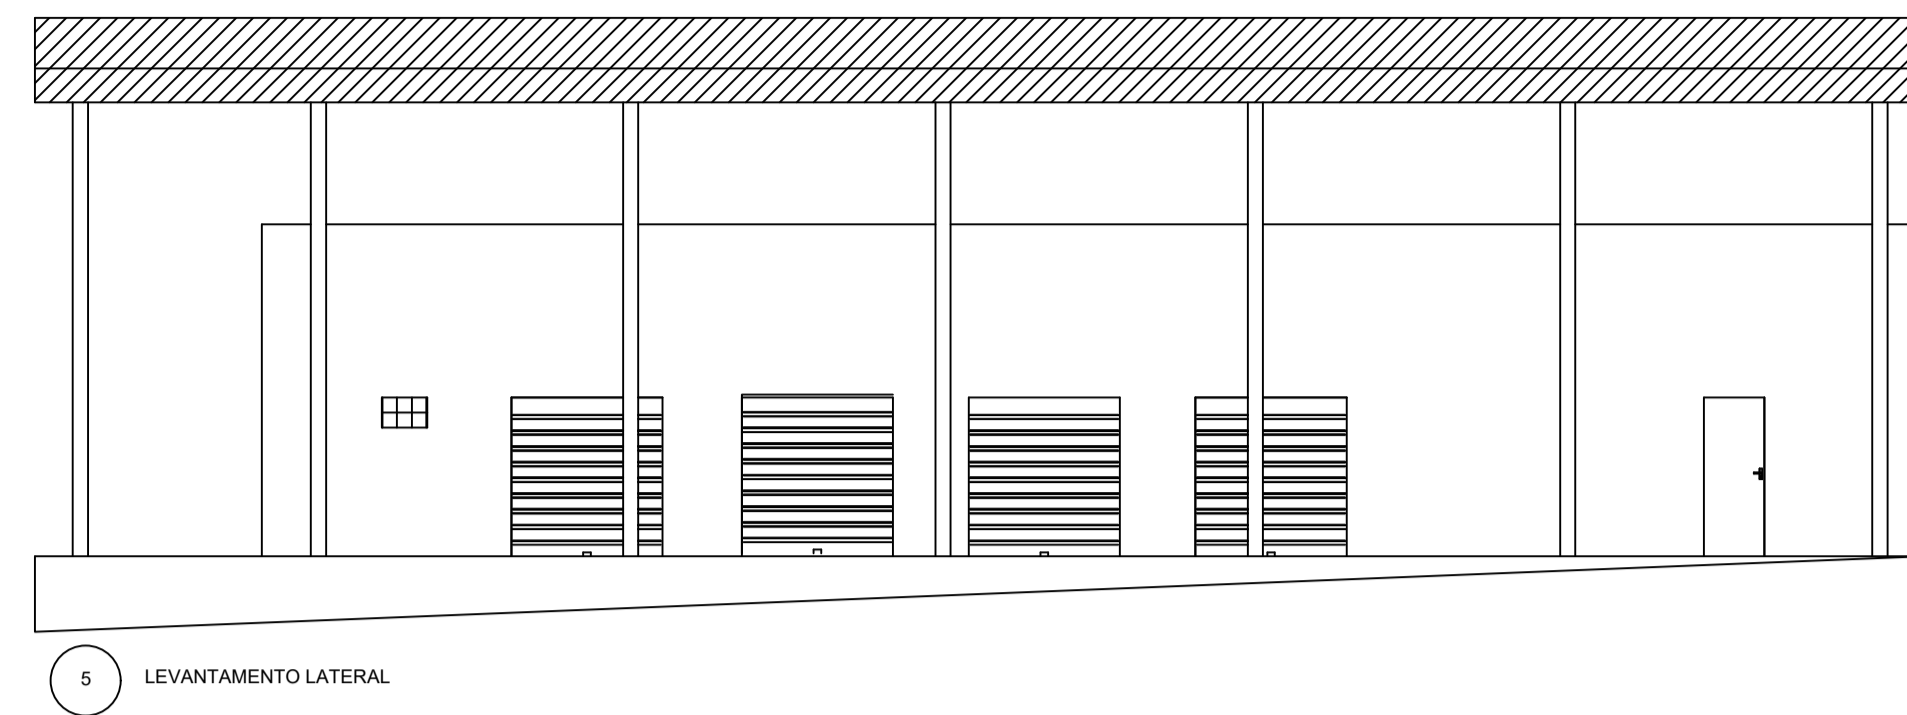


5 LEVANTAMENTO LATERAL

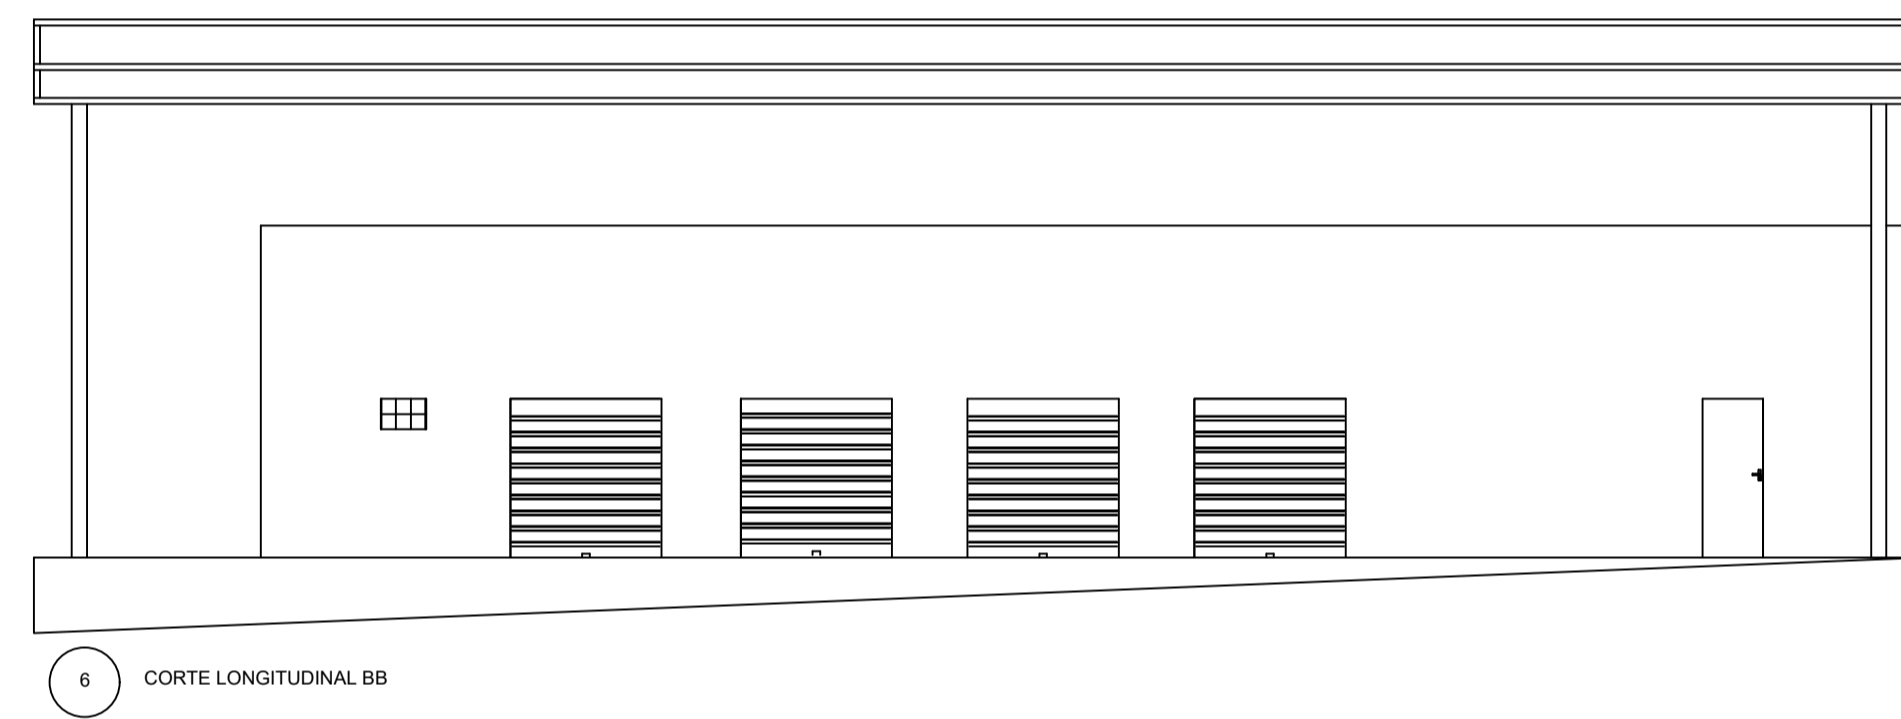

6 CORTE LONGITUDINAL BB

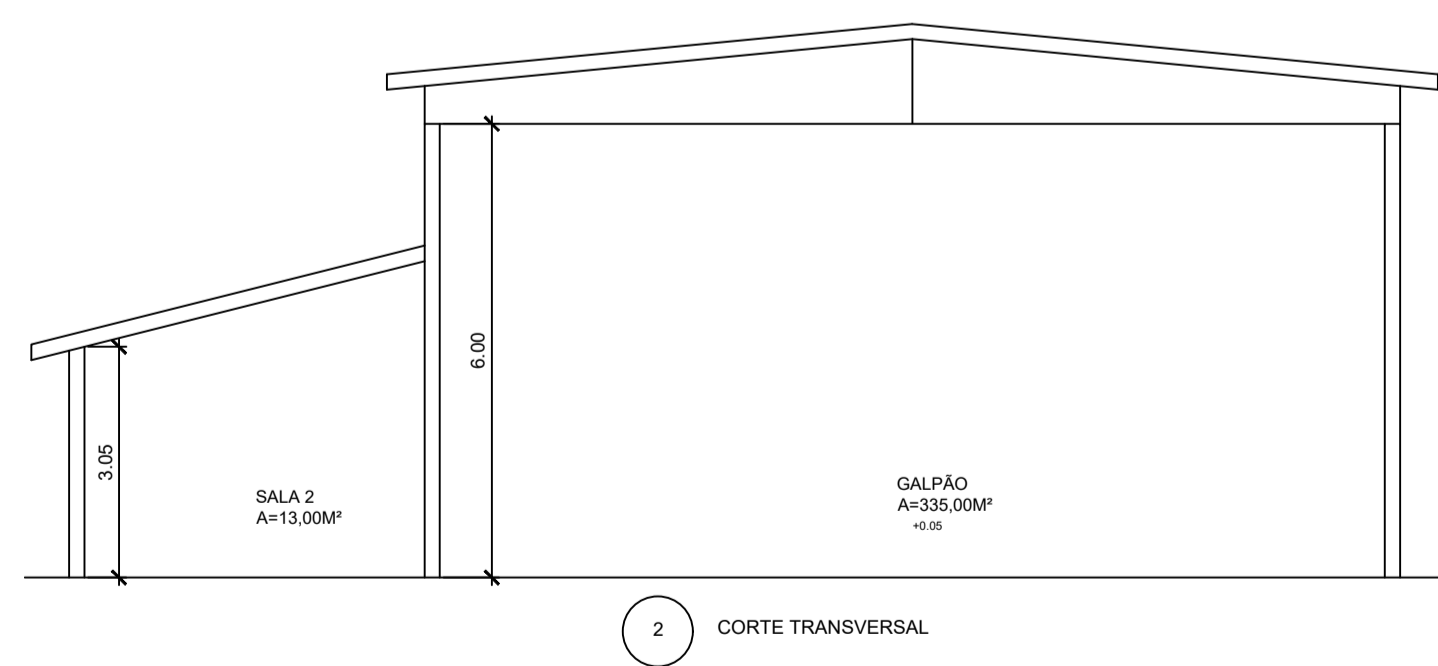

2 CORTE TRANSVERSAL

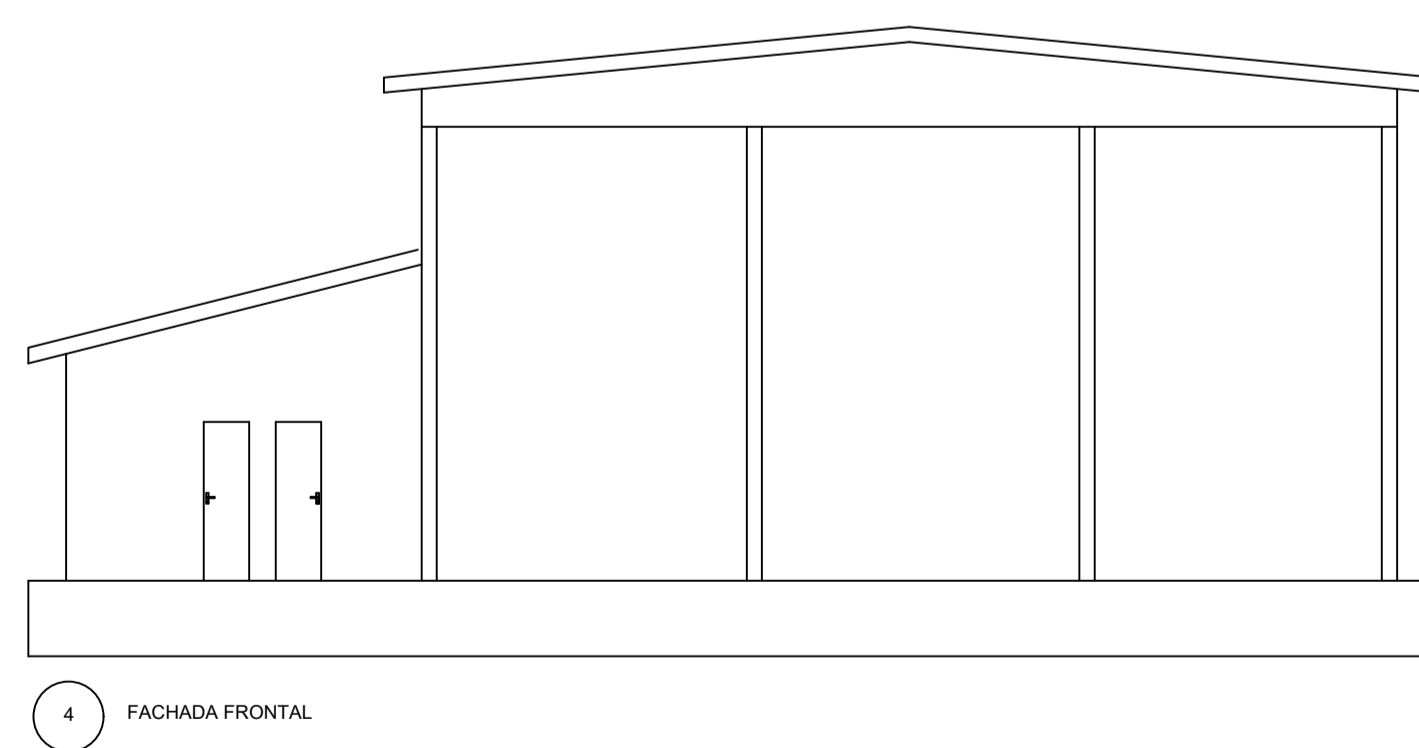

4 FACHADA FRONTAL

PROJETO ARQUITETONICO

Endereço:	FEIRA LIVRE DIVINÓPOLIS DE GOIÁS	
Proprietário:	ISTEINER ABREU ALVES DE OLIVEIRA:85776769191 Assinado de forma digital por ISTEINER ABREU ALVES DE OLIVEIRA:85776769191	
Autor do projeto:	MARCOS TULIO DE CASTRO SERRANO MORAIS	
Responsável Técnico:	MARCOS TULIO DE CASTRO SERRANO MORAIS <small>Documento assinado digitalmente MARCOS TULIO DE CASTRO SERRANO MORAIS Data: 22/06/2025 09:30:45-0300 Verifique em https://validar.jrj.gov.br</small>	

REFORMA FEIRA LIVRE CONTEUDO: PLANTA BAIXA LEGENDA CORTE	ÁREA DO TOTAL 420M2	ESCALA: 1:100 DATA: JULHO/2025 DESENHO: MARCOSTULIO	FOLHA: 1/2