


Detalhe de Muro
Escala 1:50


NOTA A SER ATENDIDA
NO DECORRER DA CONSTRUÇÃO DO MURO DE FECHAMENTO DEVERÁ SER COMUNICADO AO DEPARTAMENTO DE ENGENHARIA, PARA DECIDIR SOBRE A FORMA MELHOR A SER EXECUTADO PELA EMPREITEIRA, POR QUESTÃO DE TOPOGRAFIA DO TERRENO EM QUE SERÁ EXECUTADO O MURO DE FECHAMENTO

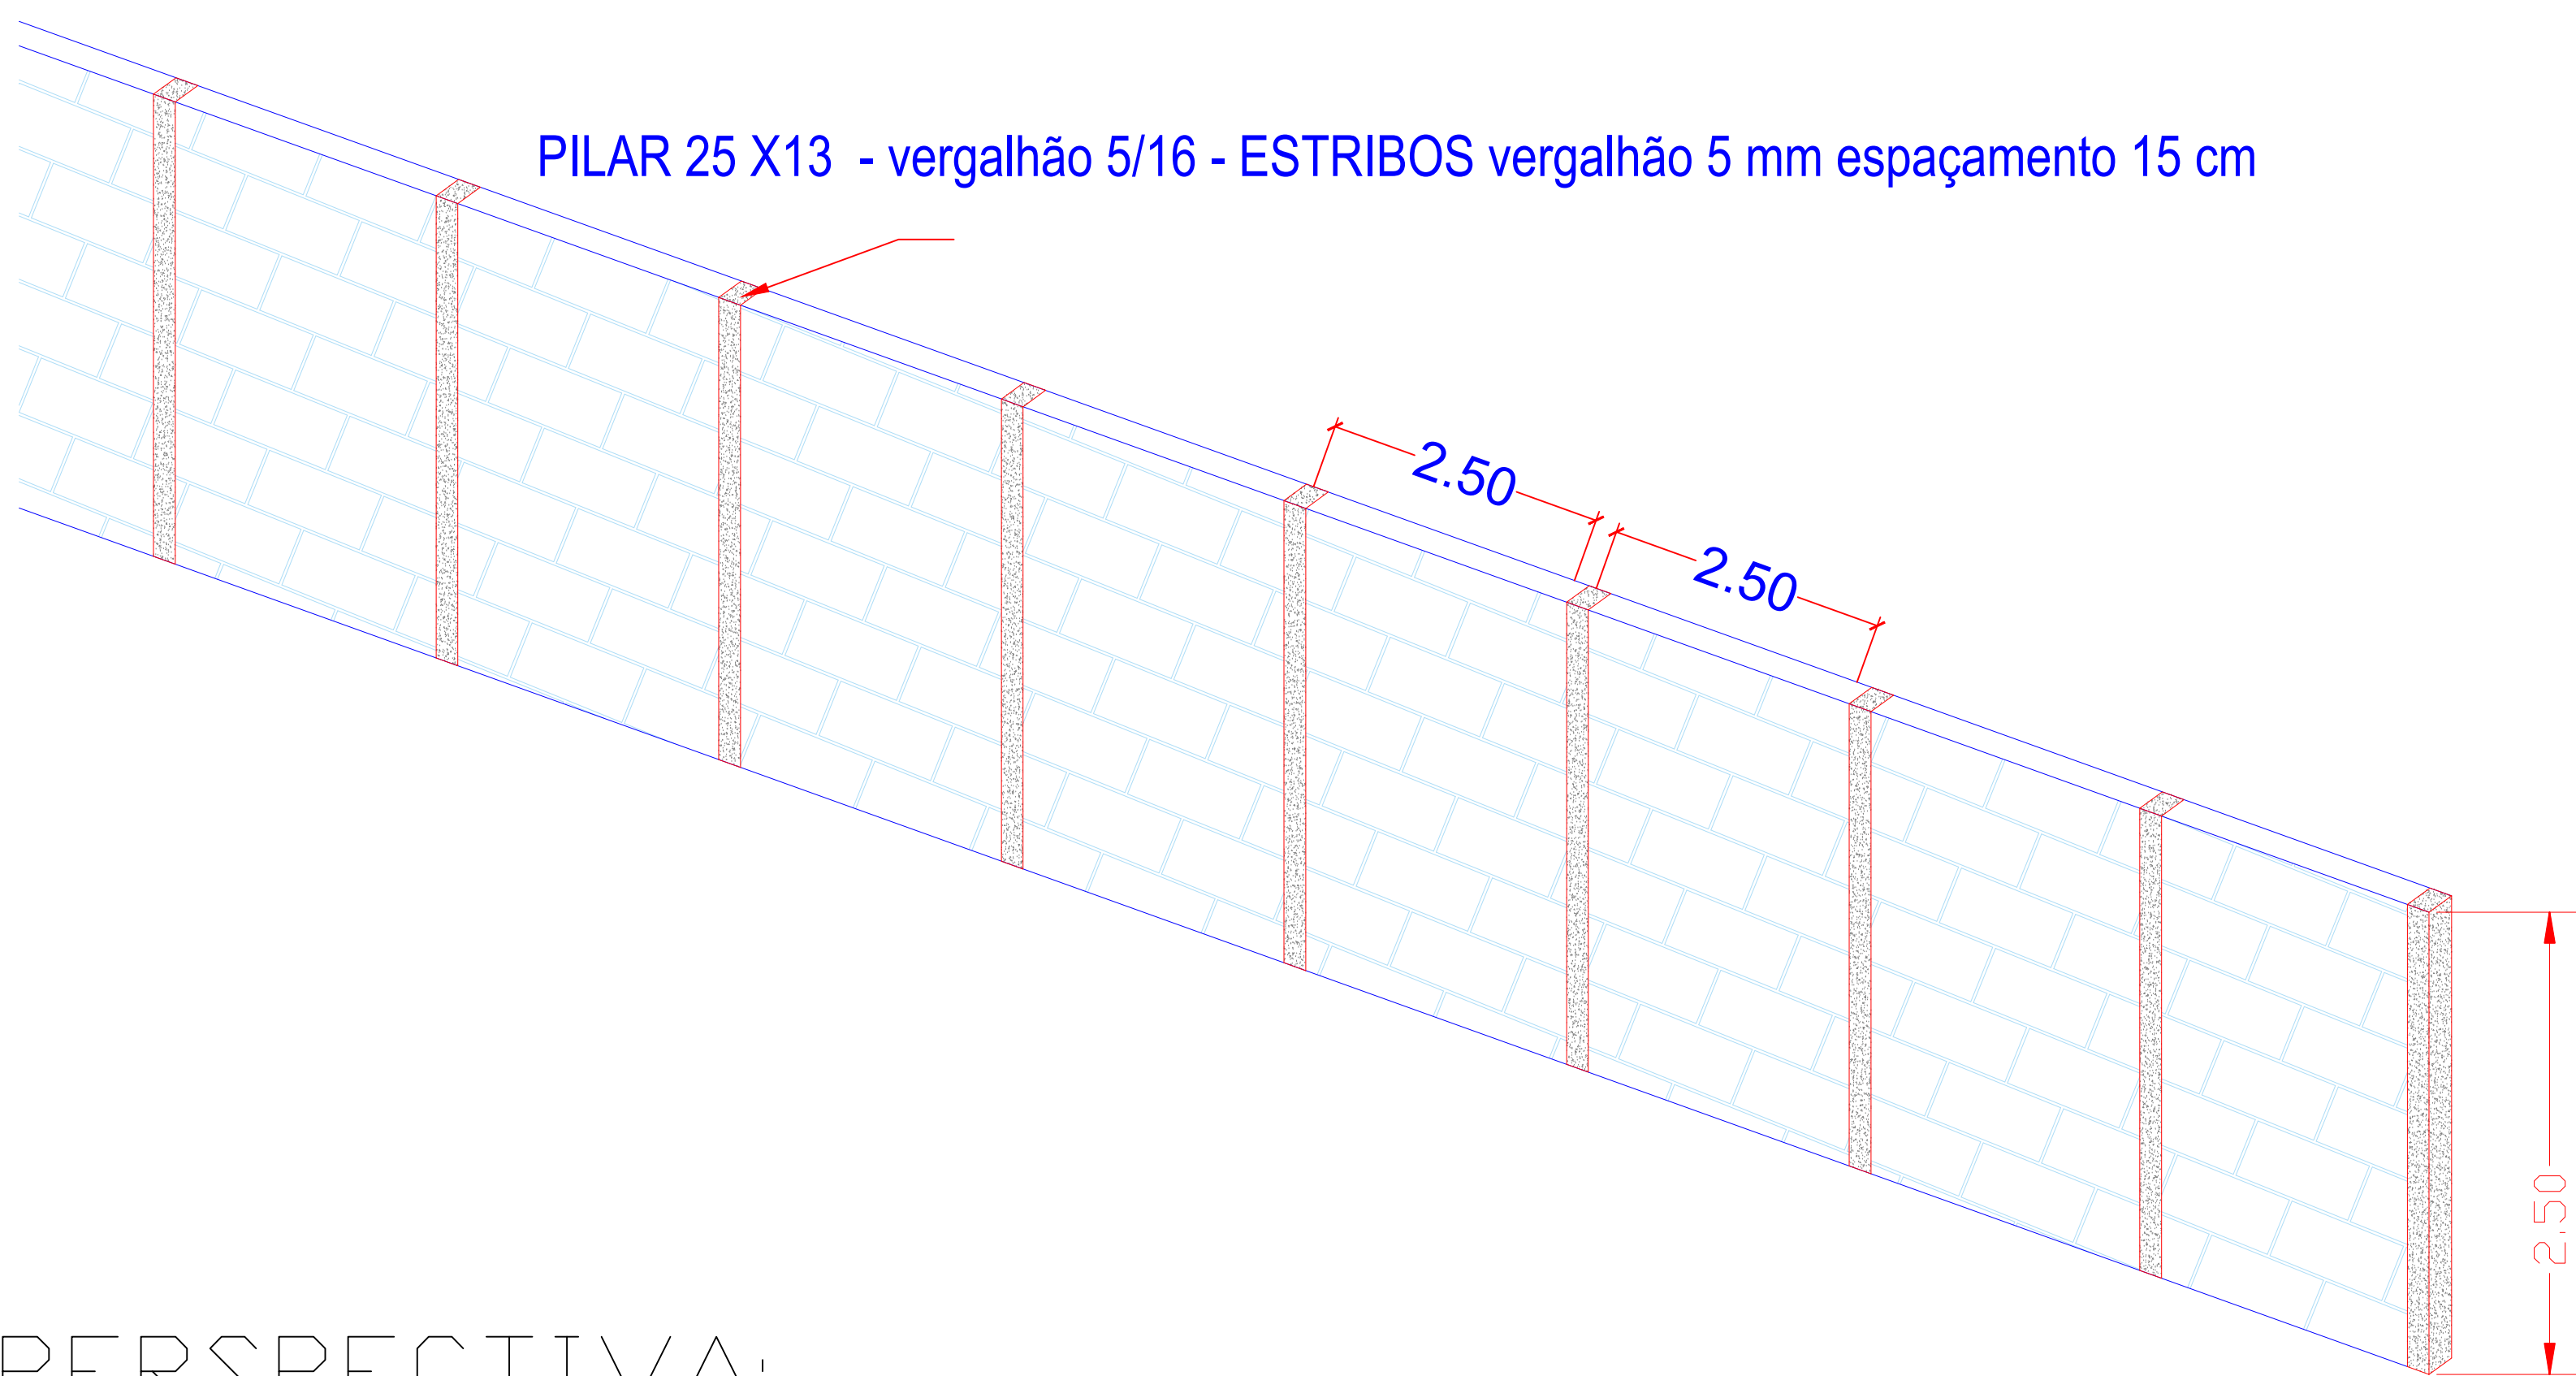

PERSPECTIVA:



LOCALIZAÇÃO:

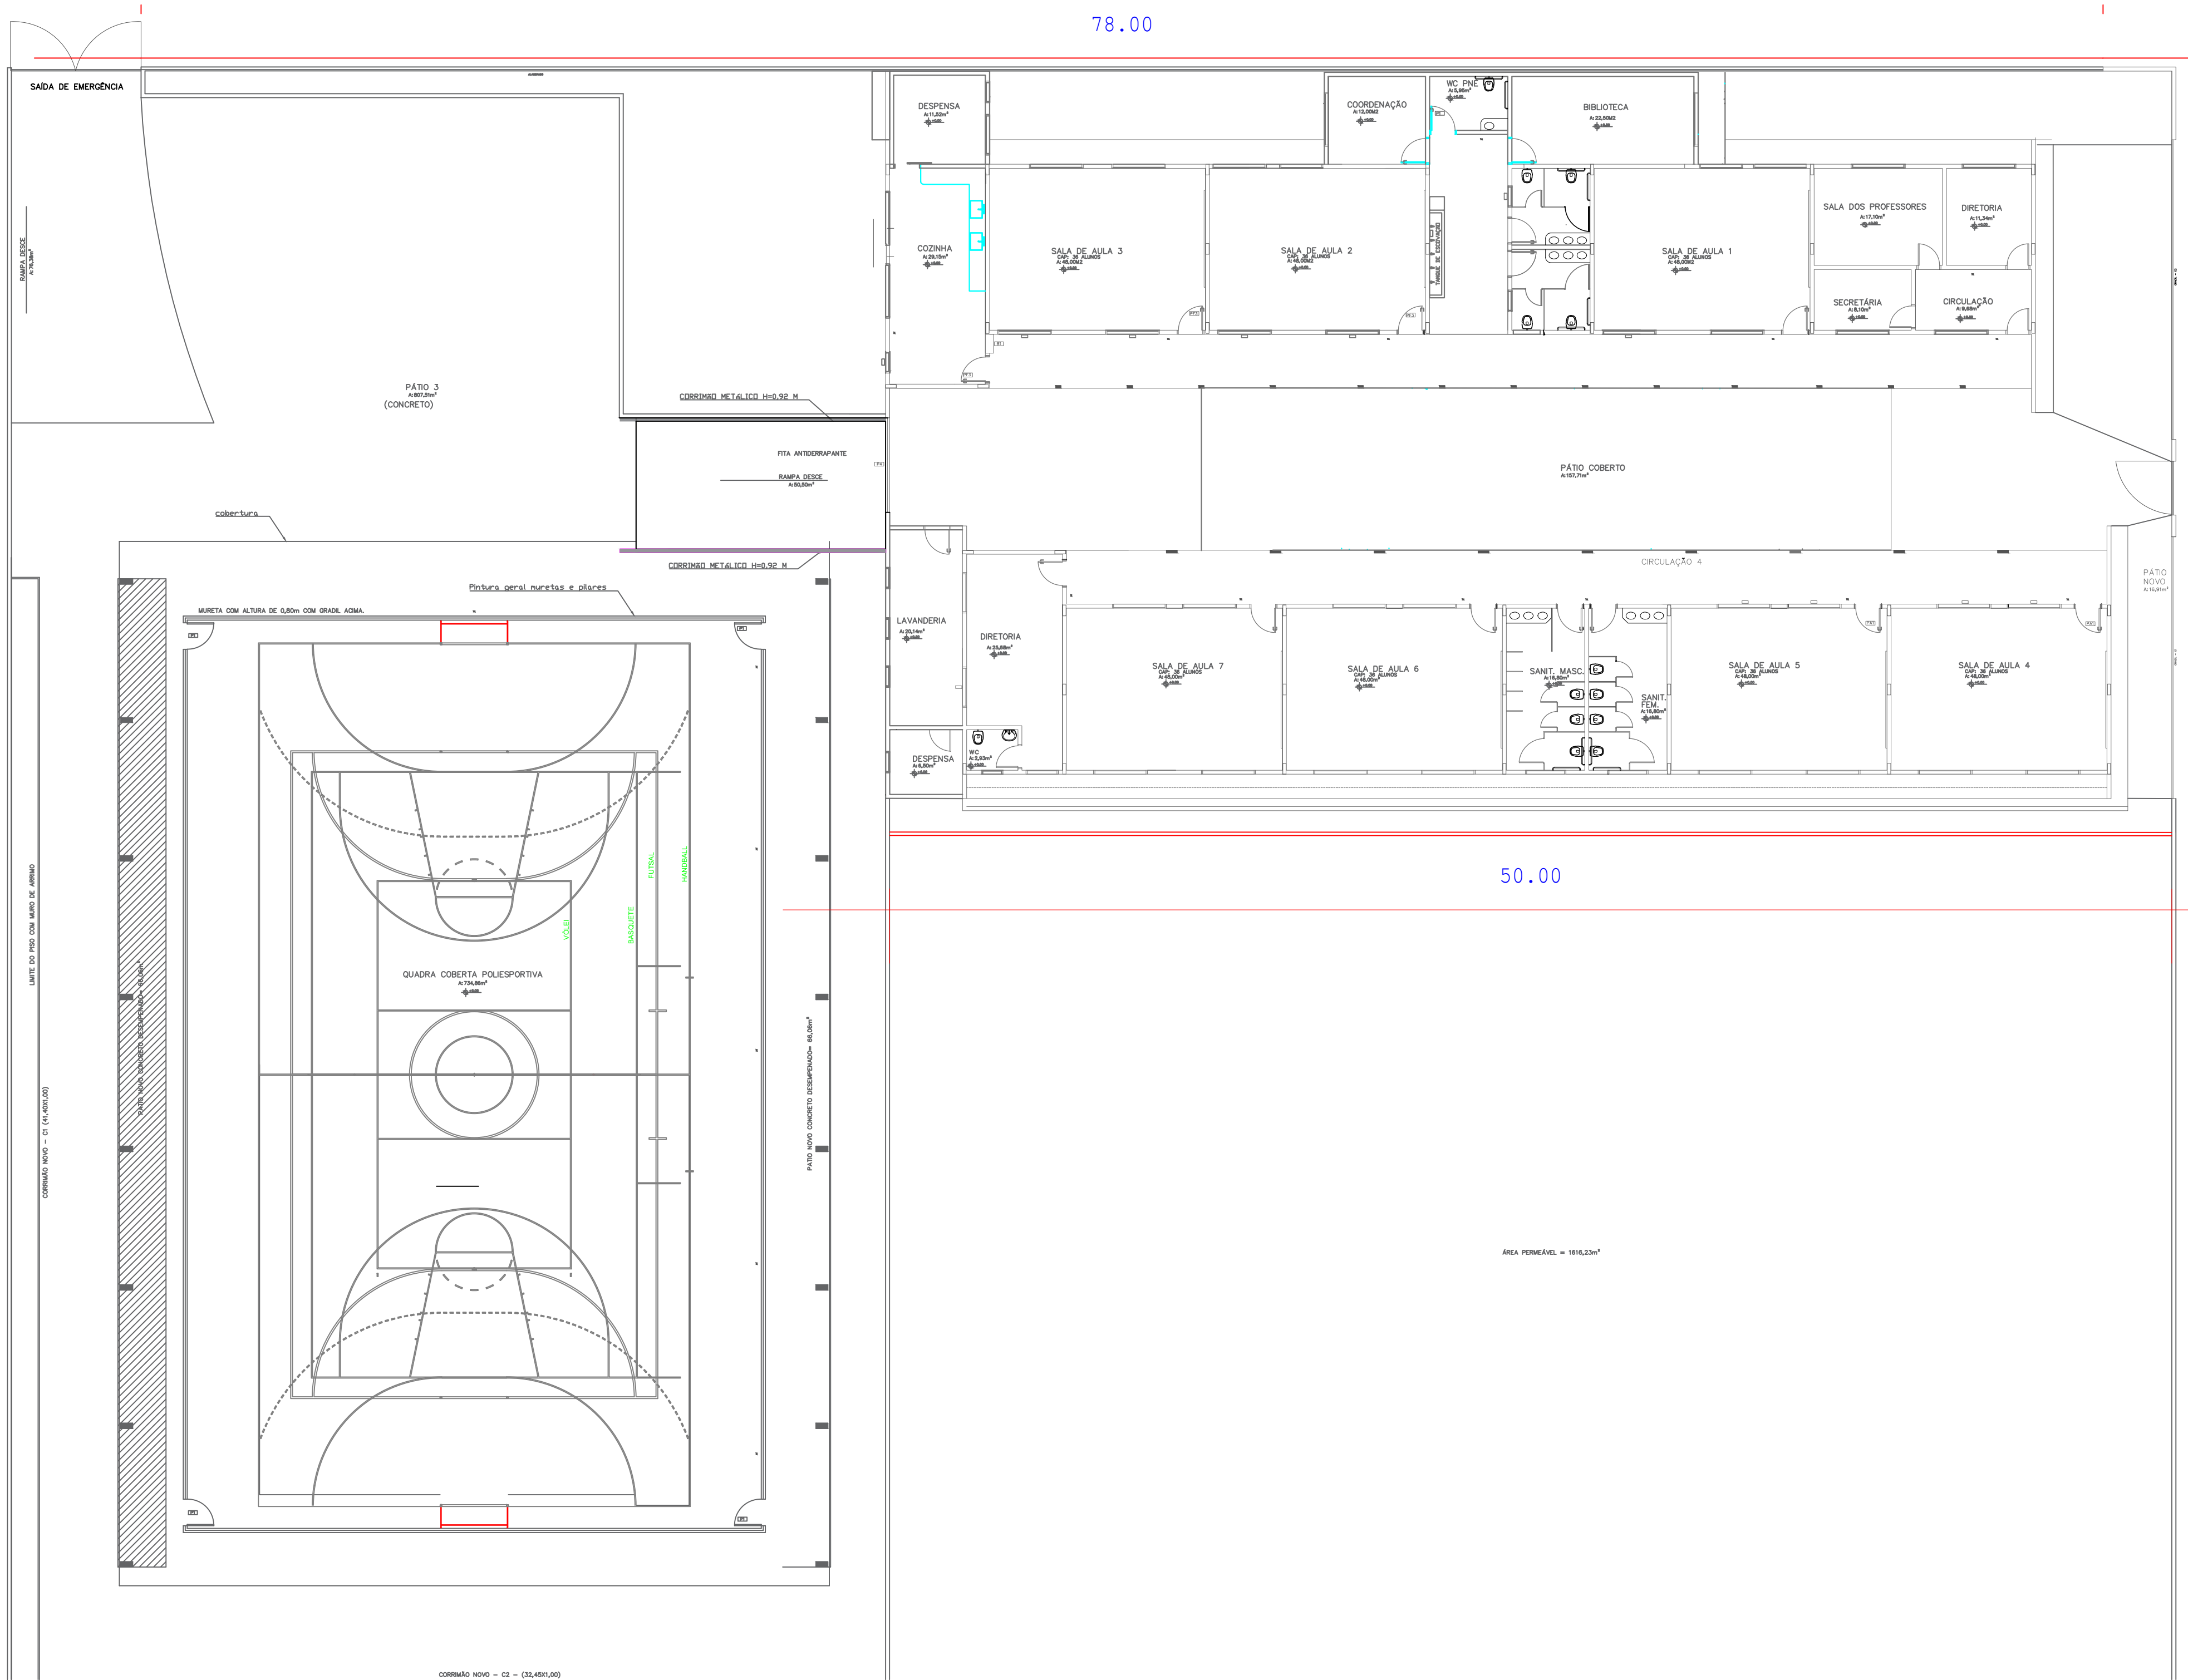

PLANTA BAIXA s/esc:

APROVAÇÃO:		
		
GARCIA ENGENHARIA End.: Rua João Vieira Machado, Jardim Planalto, Itaja-GO, CEP:75.815-000 E-mail: eng_otaviogarcia@hotmail.com Telefones: (64) 99625-7723		
PROJETO ARQUITETÔNICO EXECUÇÃO DE MURO DE ALVENARIA NA ESCOLA MUNICIPAL ORESTES RODRIGUES DE FREITAS NO MUNICÍPIO DE ITARUMÁ-GO		
ENDEREÇO: RUA 21 DE JULHO, QD. 14 - Lt 01 - BAIRRO NOVA ESPERANÇA ITARUMÁ - GO		
PROPRIETÁRIO: Prefeitura Municipal de Itarumá CNPJ:01.067.271/0001-87		
RESPONSÁVEL: OTAVIO HENRIQUE FREITAS GARCIA ENS. CIVIL CREA: 507048746/GO		
ESCALA: S/ESCALA	CONTEÚDO: IMPLANTAÇÃO E SITUAÇÃO	DES. TEC: OTAVIO GARCIA
UNIDADE: M	PLANTA: BAIXA	
DATA: JUNHO/2025	ÁREA muro : 320,00 m²	PRANCHA: 1/1
VISTO:		