



CORTE A-A
ESCALA 1/100

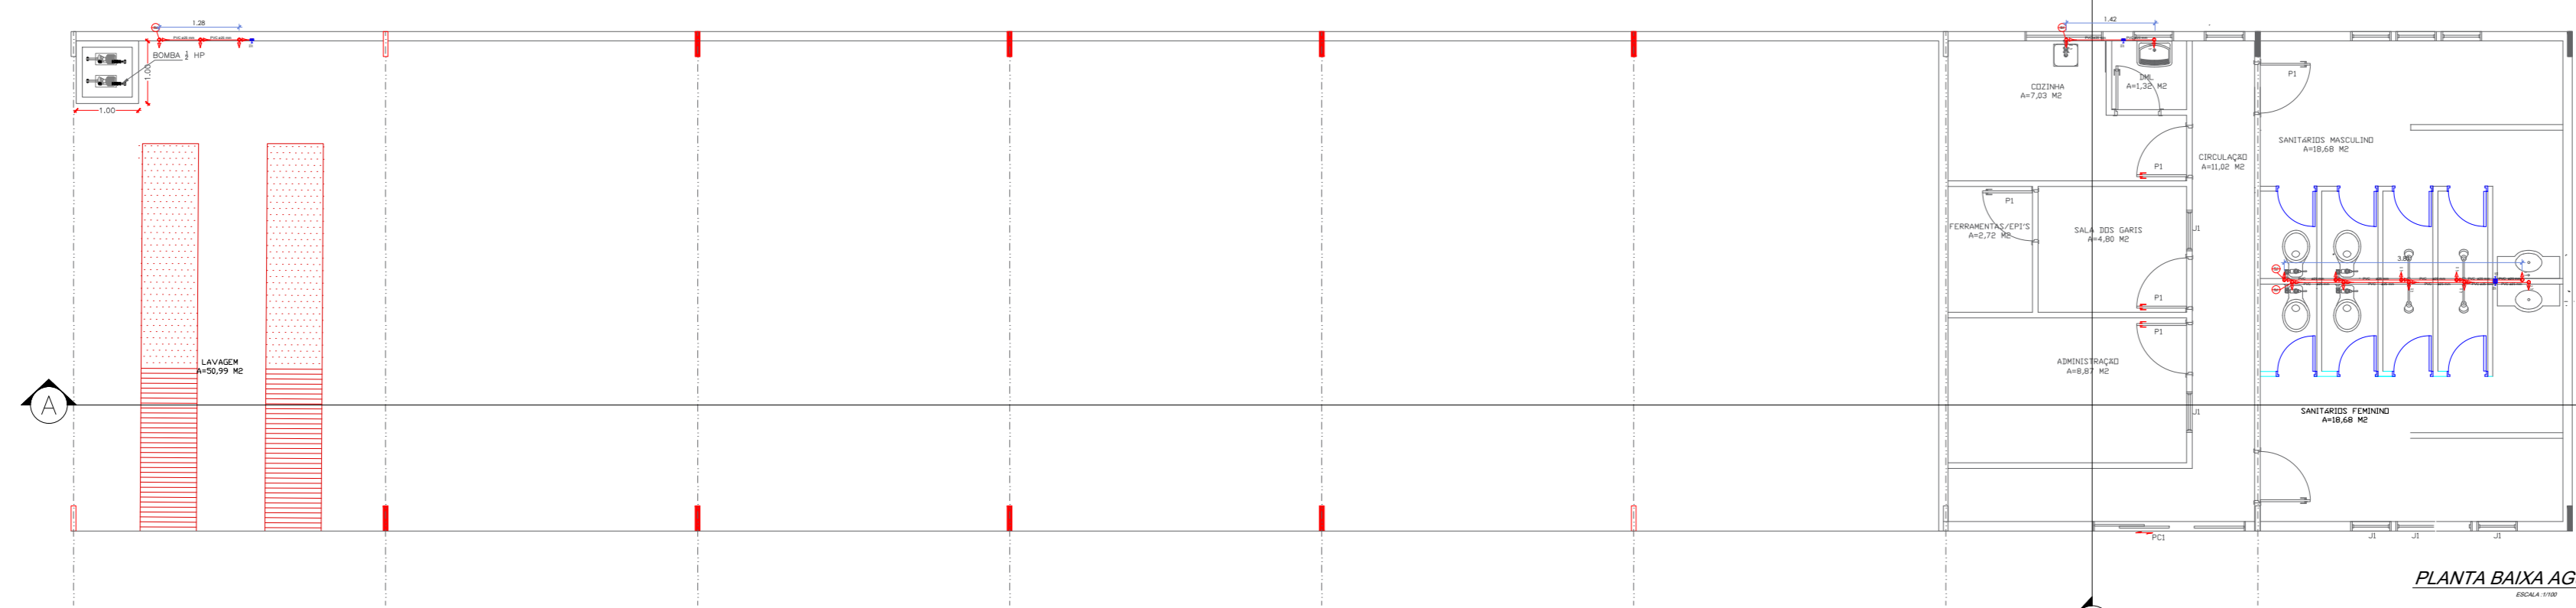

PLANTA BAIXA AGUA
ESCALA 1/100

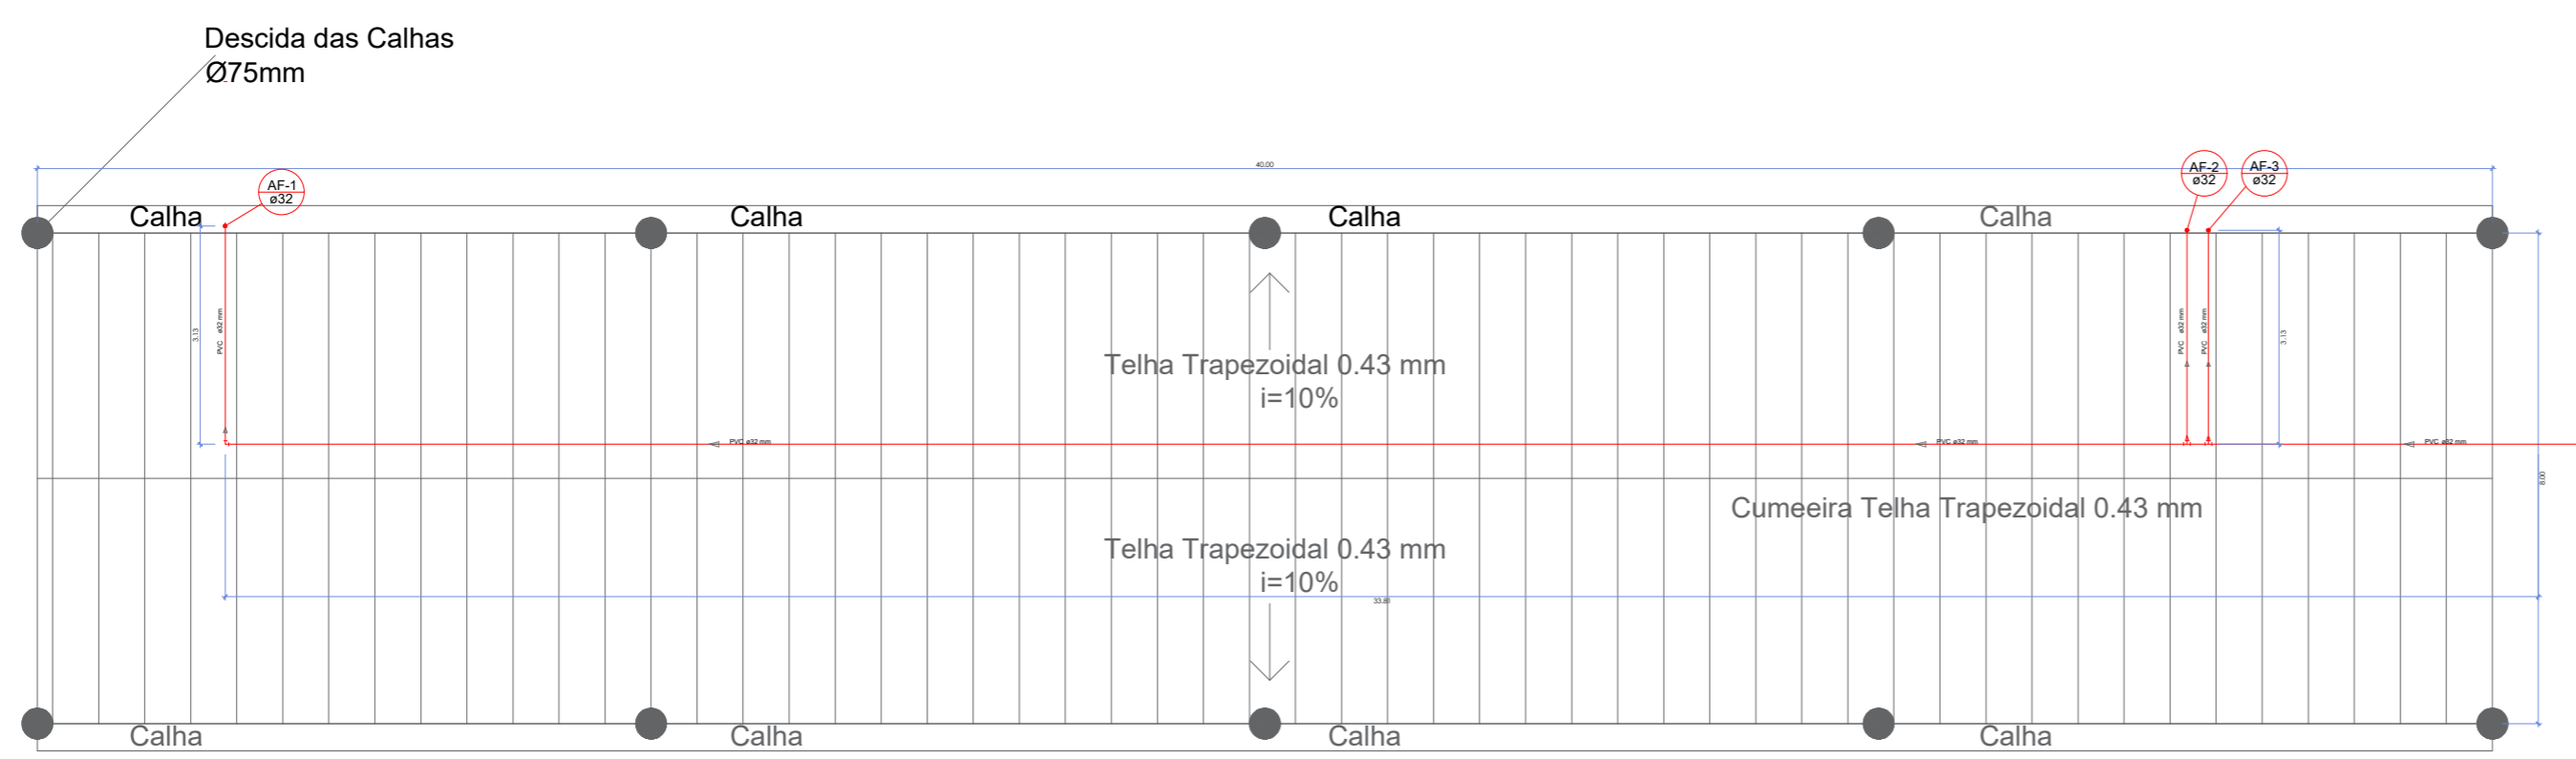

PLANTA COBERTURA
ESCALA 1/100

Tabela	
ÁREA A CONSTRUIR	
ÁREA DO TERRENO	320,00 M ²
ÁREA PERMEÁVEL	320,00 M ²
ÁREA EDIFICADA	320,00 M ²
ÁREA A DEMOLIR	0,00 M ²
ÁREA A CONSTRUIR	320,00 M ²
ÁREA TOTAL CONSTRUÇÃO	320,00 M ²

INTERESSADO

PREFEITURA MUNICIPAL DE NOVA ROMA-GO

CONSTRUÇÃO DE GALPÃO OFICINA

ENDEREÇO: RUA PARANAIBA, QUADRA 24, APM. CENTRO, NOVA ROMA-GO

ÁREA DO TERRENO	ÁREA PERMEÁVEL	ÁREA EDIFICADA	ÁREA A DEMOLIR	ÁREA A CONSTRUIR	ÁREA TOTAL CONSTRUÇÃO
				320,00 M ²	320,00 M ²

AUTOR: ENGENHEIRO CIVIL MARCOS TADEU FERREIRA ANDRADE CREA-GO 5.14282

RTP DA OBRA:

PROPRIETÁRIO: FUNDO MUNICIPAL DE EDUCAÇÃO NOVA ROMA-GO - CNPJ 15.758.886/0001-00

TIPO DE PROJETO: **HIDRAULICA**

EMPRESA CONTRATADA:

CONTÉUDO: PLANTA BAIXA, Esc. Hidráulica, CORTES Esc. Hidráulica, COBERTURA, Esc. Hidráulica, LISTA DE MATERIAIS.

COBOENHO: TADEU

LOGOMARCA:

DATA: Jan/2020 ESCALA: INDICADA REVISÃO: 000 Nº PROJETO: 1020260136574

PRIMEIRO: []

REV.	DATA	DESCRIÇÃO	FEITO
000	000	000	000

1/1