



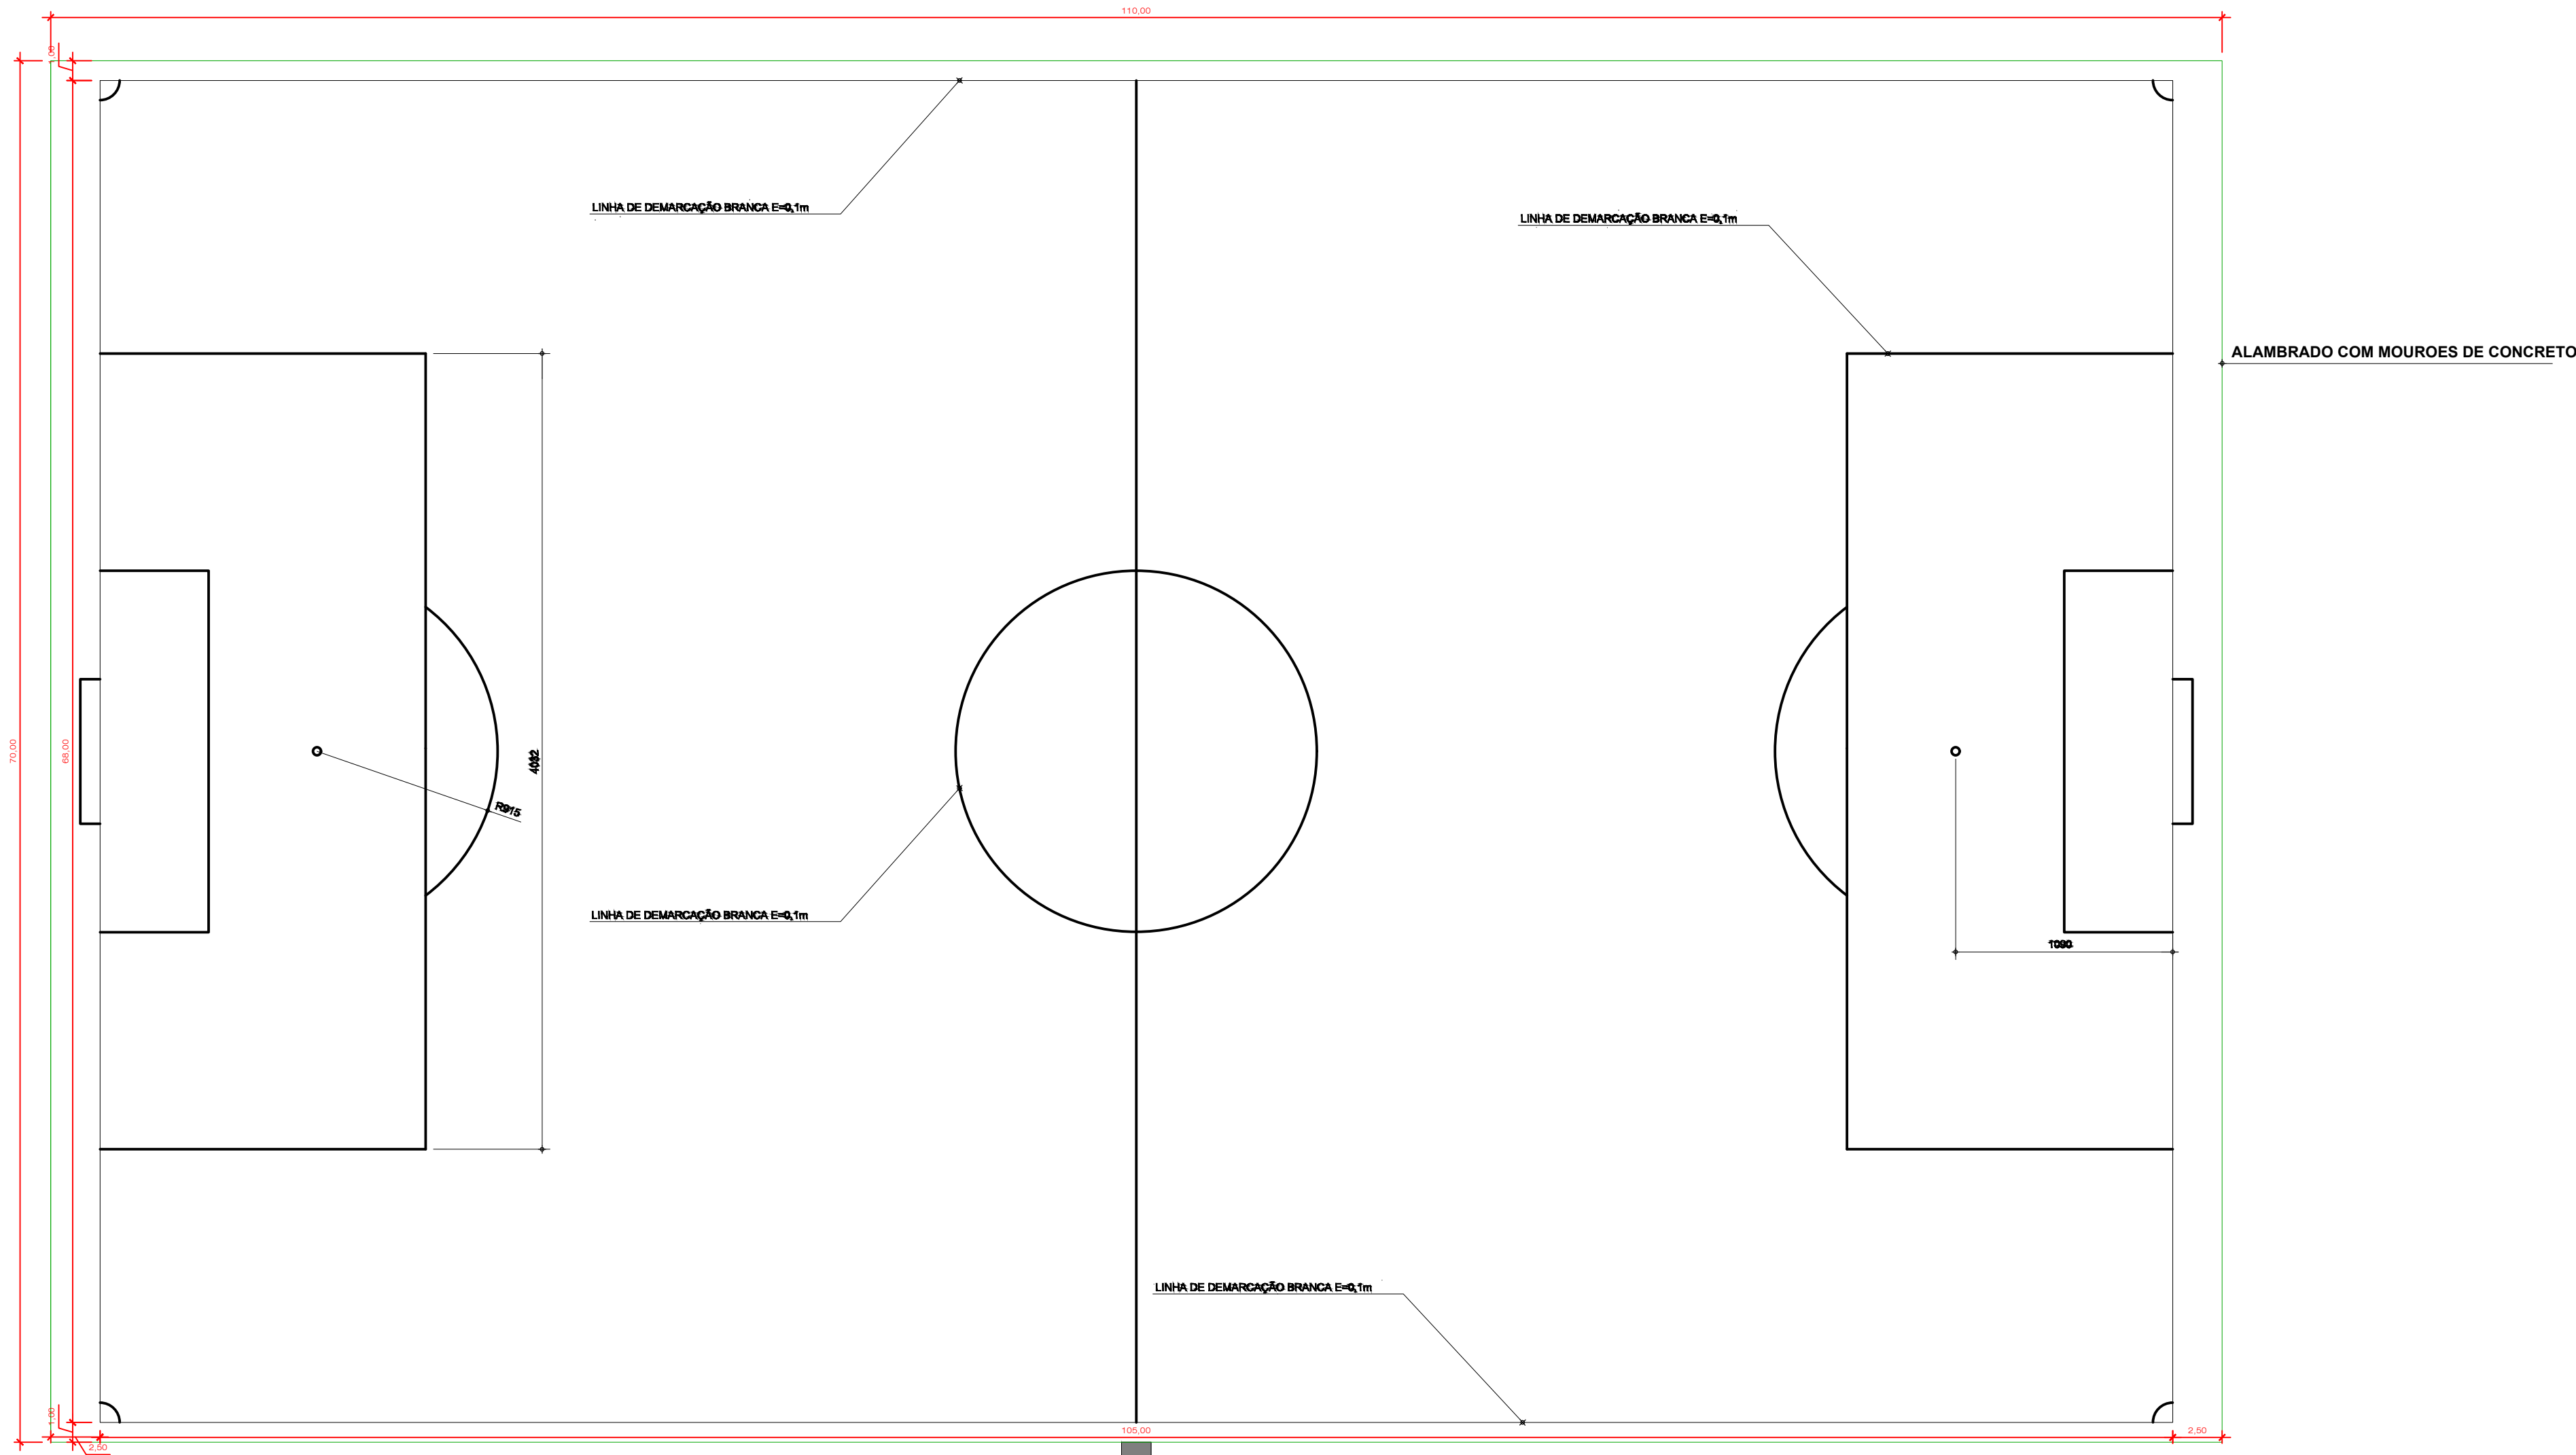


PLANTA BAIXA  
ESCALA 1/250




PLANTA DE LOCALIZAÇÃO E SITUAÇÃO  
SEM ESCALA

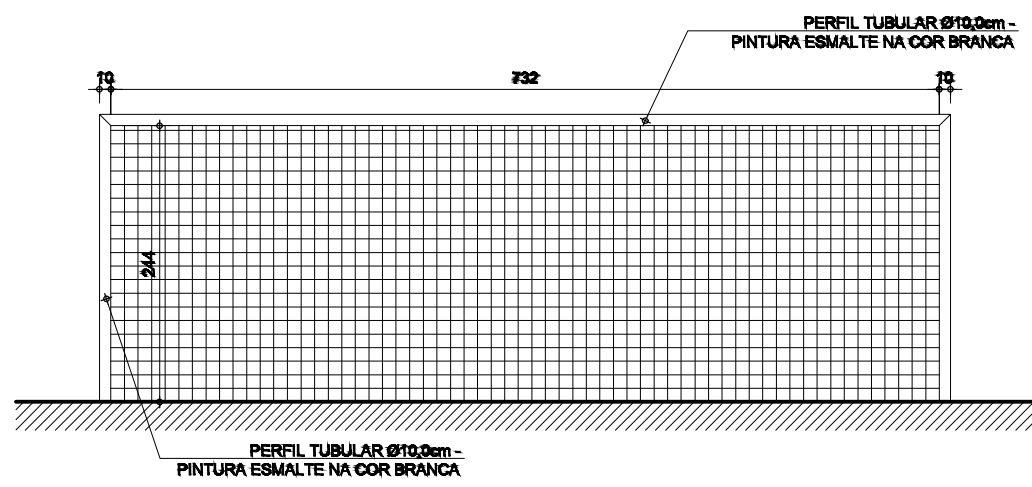


ELEVAÇÃO DAS TRAVES DO GOL  
ESCALA 1/50

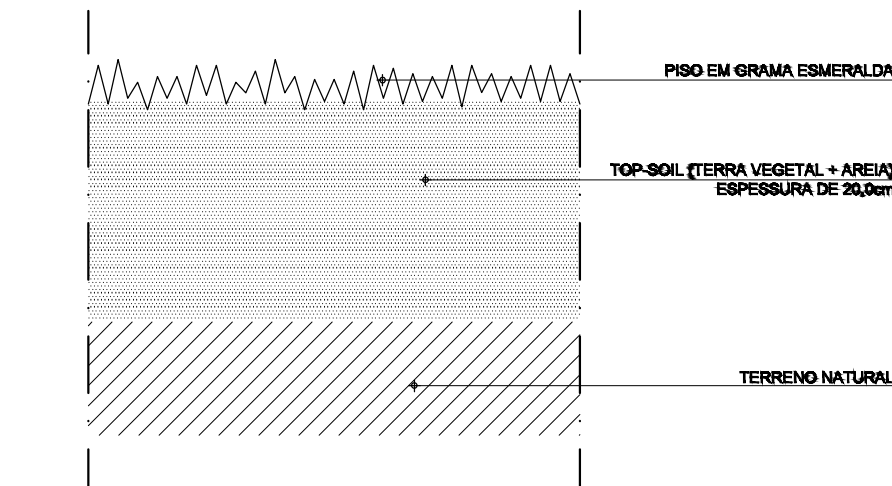

CORTE ESQUEMÁTICO PISO EM GRAMA  
ESCALA 1/5

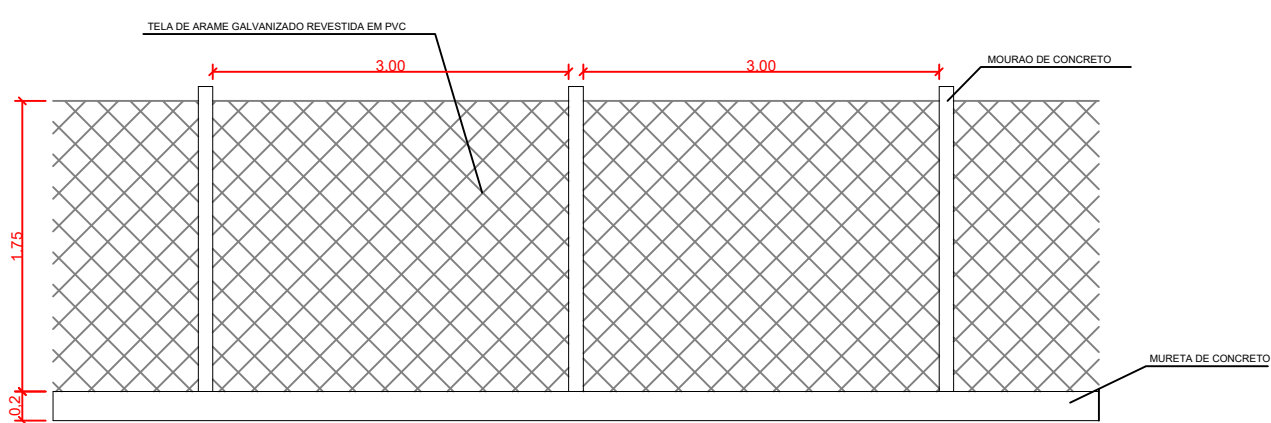

DETALHE ALAMBRADO  
SEM DETALHE

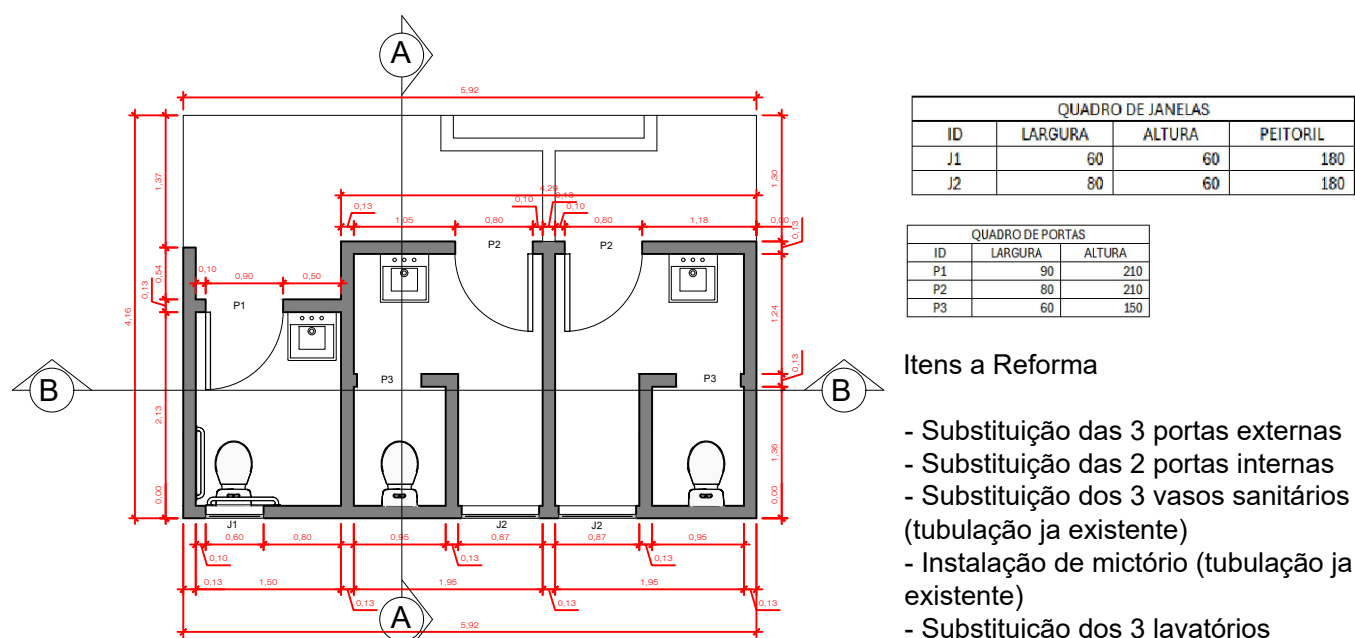


PLANTA BAIXA BANHEIRO EXISTENTE  
ESCALA 1/75


| QUADRO DE JANELAS |         |        |          |
|-------------------|---------|--------|----------|
| ID                | LARGURA | ALTURA | PEITORIL |
| J1                | 60      | 60     | 180      |
| J2                | 60      | 60     | 180      |

| QUADRO DE PORTAS |        |
|------------------|--------|
| ID               | ALTURA |
| P1               | 200    |
| P2               | 200    |
| P3               | 150    |


- Itens a Reforma
- Substituição das 3 portas externas
  - Substituição das 2 portas internas
  - Substituição dos 3 vasos sanitários (tubulação ja existente)
  - Instalação de mictório (tubulação ja existente)
  - Substituição dos 3 lavatórios

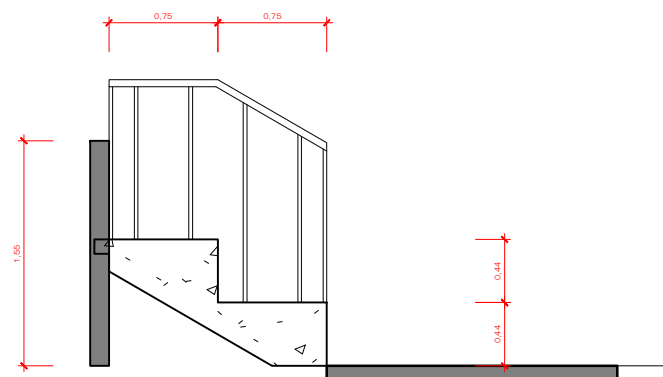


DETALHE ARQUIBANCADA  
SEM DETALHE

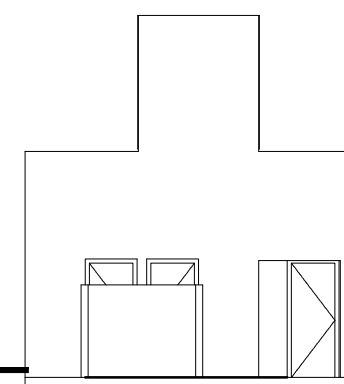


FACHADA PRINCIPAL - BANHEIROS  
ESCALA 1/100

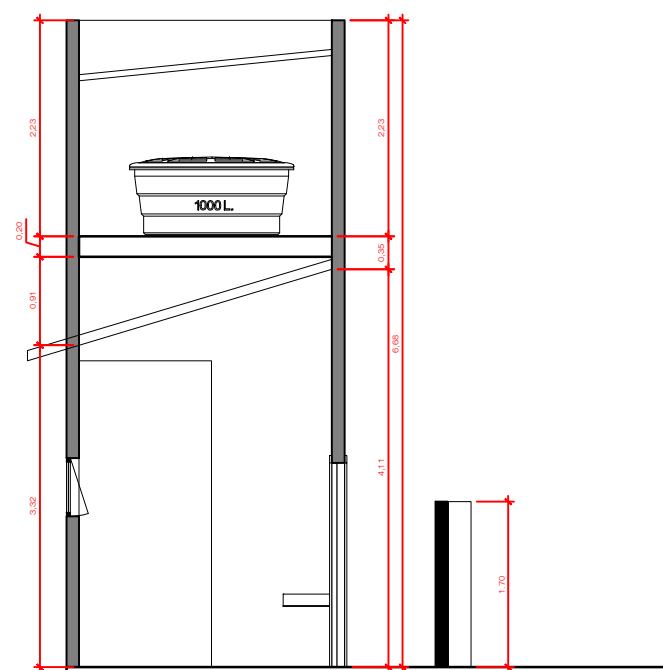

CORTE AA  
ESCALA 1/75

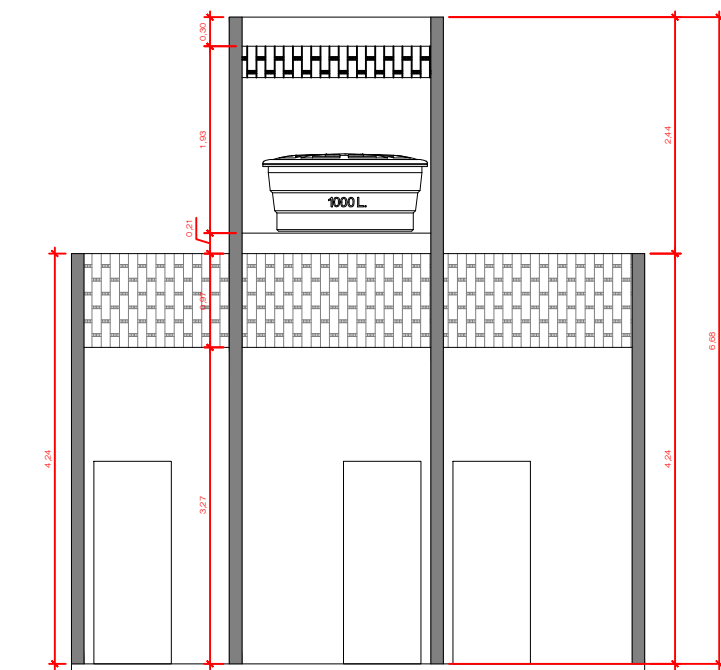

CORTE BB  
ESCALA 1/75

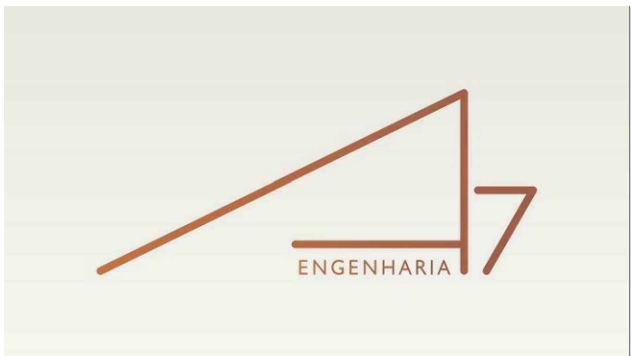

PREFEITURA:

CBM

PROJETO: **PROJETO ARQUITETÔNICO REFORMA DO  
ESTÁDIO MUNICIPAL**  
MONTE ALEGRE - GO

FOLHA:

**1/1**

LOCAL: SETOR VERDES MONTES  
MONTE ALEGRE - GO

QUADRO DE ÁREAS:

ÁREA : 11.440,77 M<sup>2</sup>

RESPONSÁVEL TÉCNICO

**DENISE CRISTINA OLIVEIRA LIMA**  
ENGENHEIRA CIVIL  
CREA-GO 2416664034

PROPRIETÁRIO (A):

**PREFEITURA MUNICIPAL DE MONTE ALEGRE - GO**  
CNPJ: 01.126.341/0001-70

ESC:

1/250

DATA:

NOVEMBRO/2025

Denise Cristina Oliveira Lima  
Fone: (63) 8449-0009 / (63) 8109-9210  
Email: a7engenhariaeassessoria@gmail.com

CONTEÚDO:  
PLANTA BAIXA EXISTENTE E REFORMA  
PLANTA DE COBERTURA  
QUADRO DE ESQUADRIAS