

PLANTA BAIXA - Incêndio
Escala 1:250


LOTAÇÃO TOTAL DO EVENTO
Conforme NT 12:
Lotação Máxima: 4.823 pessoas.
D: 3 pessoas por m² e outras

CONTROLE MATERIAL (CMAR)
AS LONAS DAS TENDAS E O AMBIENTE DO PÁLCO TERÃO OBRIGATORIAMENTE TRATAMENTO ANTI CHAMAS OU RETARDATE, PARA CUMPRIR REQUISITOS DA NT 10 DO CBM-GO.

NOS CAMAROTES E ARQUIBANCADAS, HAVERÁ GERADOR EXCLUSIVO PARA SUPRIR POSSÍVEL FALTA DE ENERGIA



CORTE AA
Escala 1:250

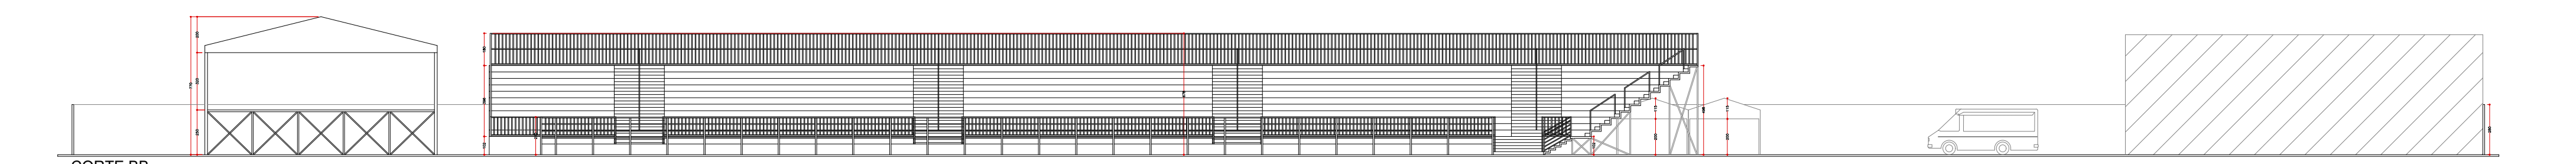

CORTE BB
Escala 1:250