




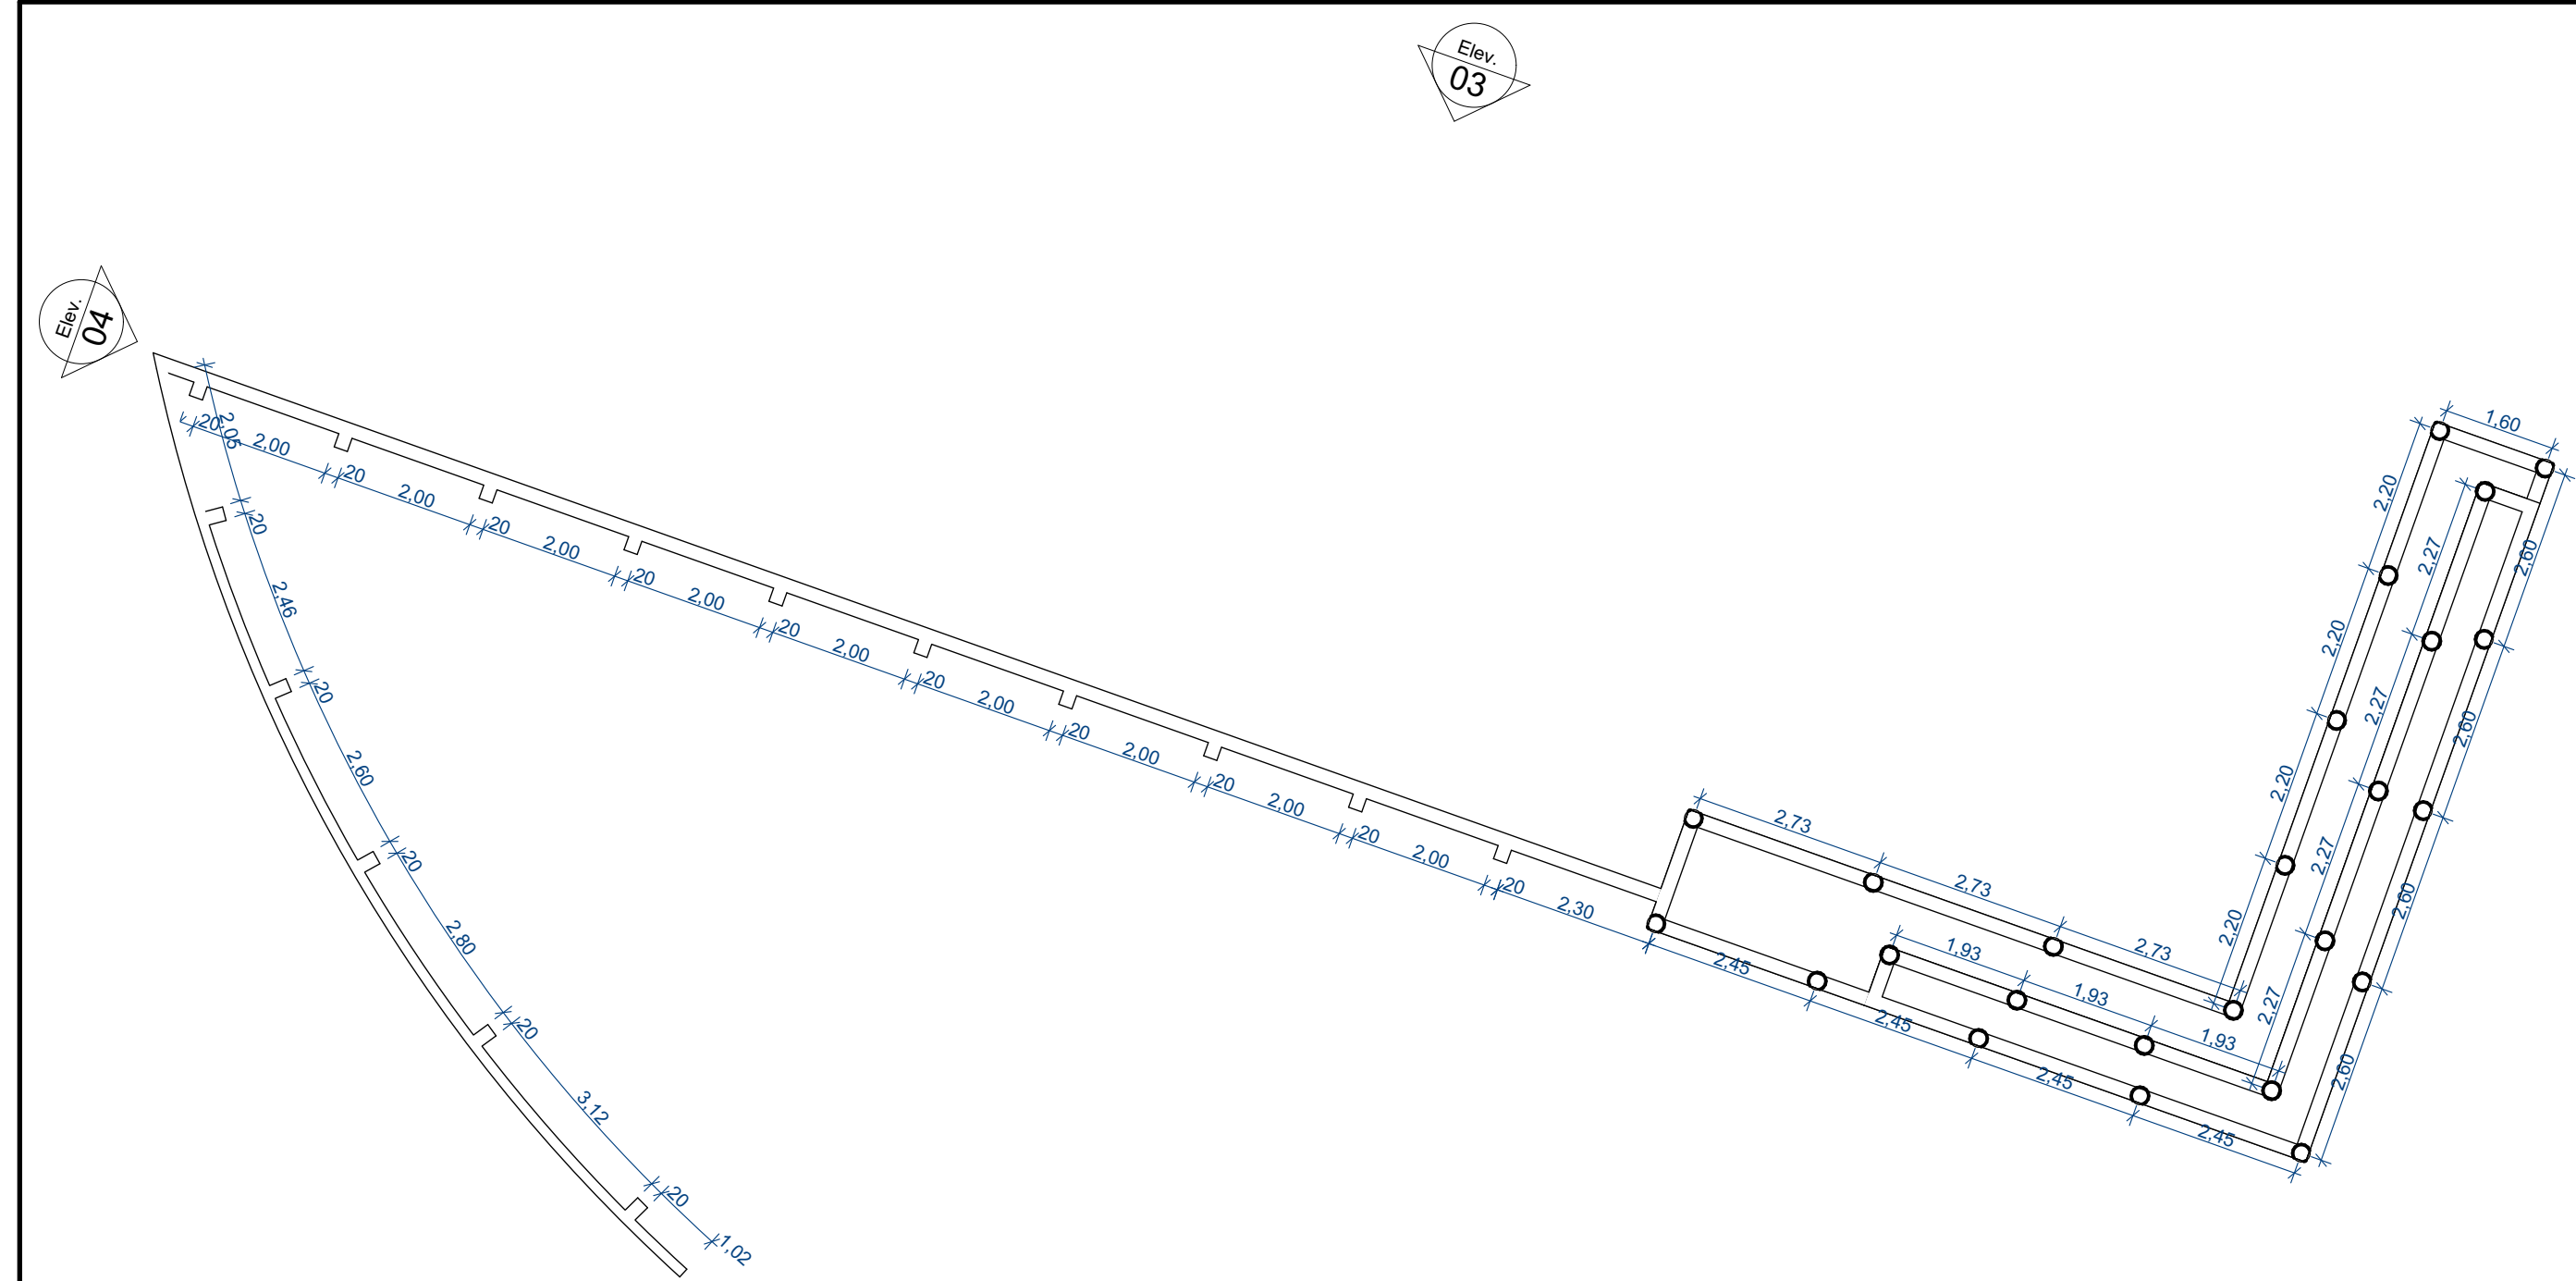


01 Planta Baixa - Muro de Arrimo e Banco em Bloco de Concreto
Escala: 1:100

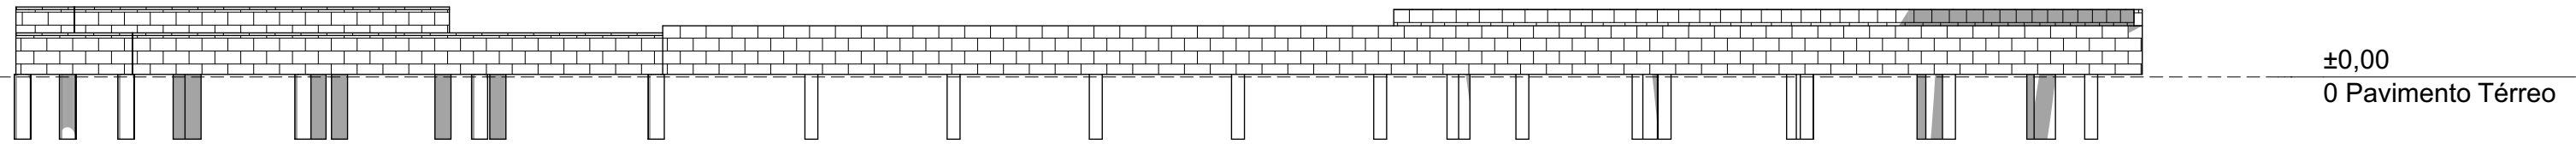


02 Vista Frontal - Muro de Arrimo
Escala: 1:100

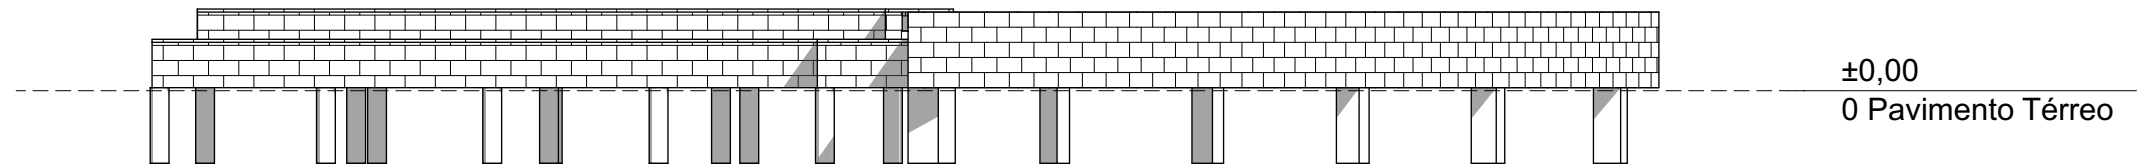

03 Vista Lateral Muro de Arrimo
Escala: 1:100

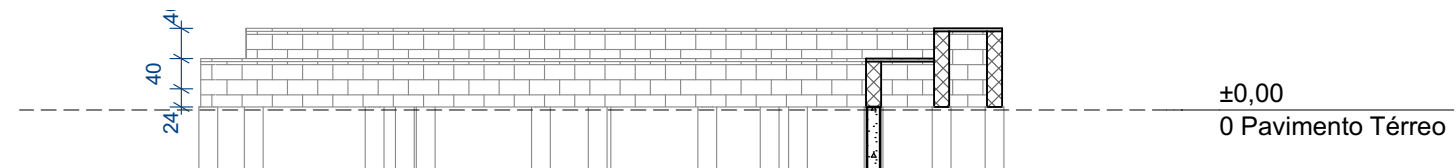


04 Corte BB
Escala: 1:100

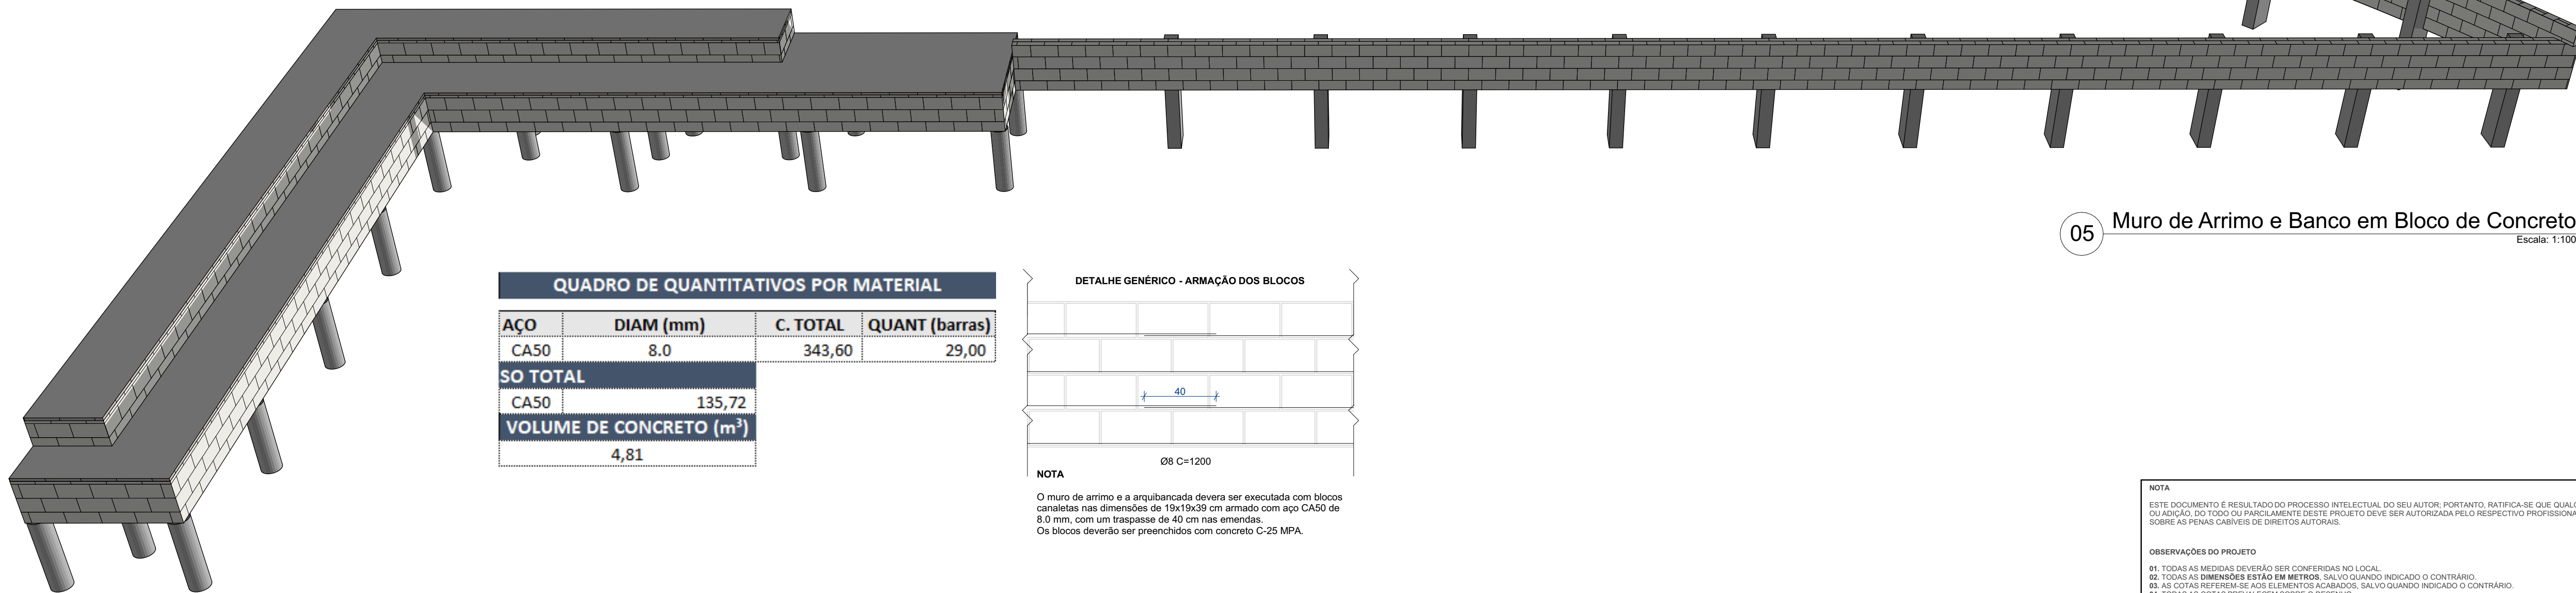

05 Muro de Arrimo e Banco em Bloco de Concreto
Escala: 1:100


QUADRO DE QUANTITATIVOS POR MATERIAL			
AÇO	DIAM (mm)	C. TOTAL	QUANT (barras)
CA50	8.0	343,60	29,00
SO TOTAL			
CA50	135,72		
VOLUME DE CONCRETO (m³)			
	4,81		

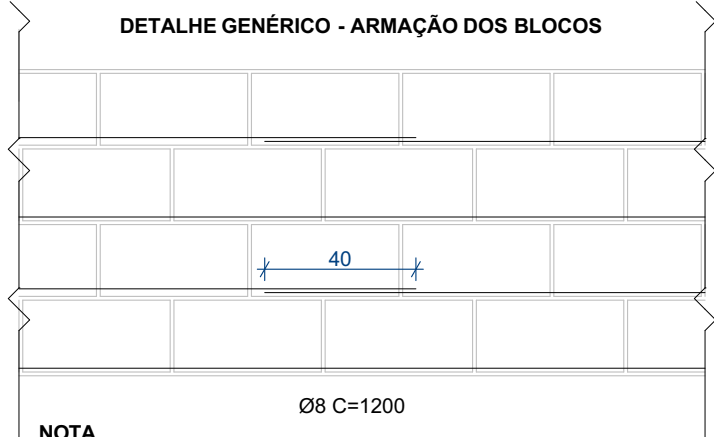


NOTA

O muro de arrimo e a arquibancada devera ser executada com blocos canaletas nas dimensões de 19x19x39 cm armado com aço CA50 de 8.0 mm, com um traspasse de 40 cm nas emendas. Os blocos deverão ser preenchidos com concreto C-25 MPA.

06 Detalhamento Muro de Arrimo e Banco em Blocos Canaleta
Escala: 1:20

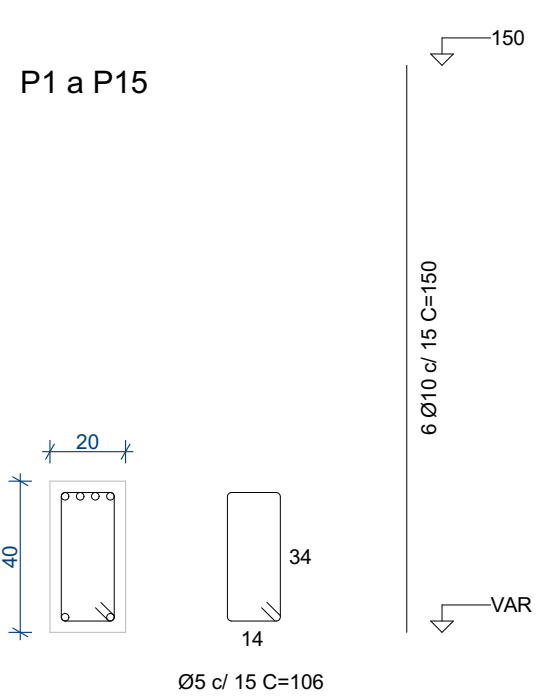

QUADRO DE QUANTITATIVOS POR MATERIAL			
AÇO	DIAM (mm)	C. TOTAL	QUANT (barras)
CA50	10.0	108,00	9,00
CA60	5.0	127,20	-
PESO TOTAL			
CA50	66,64		
CA60	19,59		
VOLUME DE CONCRETO (m³)			
	1,44		

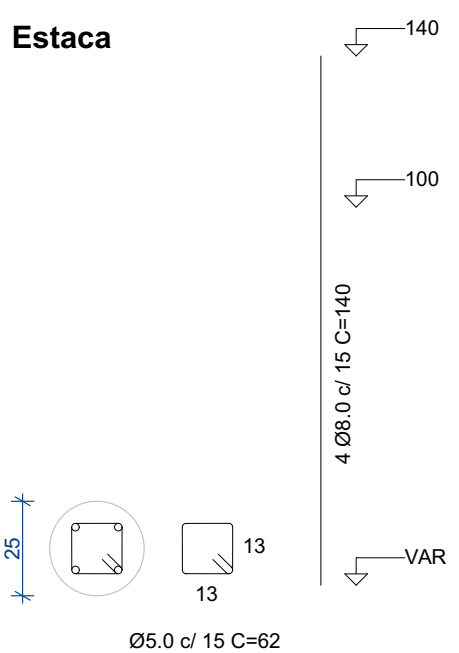

QUADRO DE QUANTITATIVOS POR MATERIAL			
AÇO	DIAM (mm)	C. TOTAL	QUANT (barras)
CA50	8.0	140,00	12,00
CA60	5.0	103,33	-
PESO TOTAL			
CA50	55,30		
CA60	38,86		
VOLUME DE CONCRETO (m³)			
	1,23		

07 Detalhamento Pilares do Muro de Arrimo
Escala: 1:20

08 Detalhamento Estacas do Banco
Escala: 1:20

NOTA

ESTE DOCUMENTO É RESULTADO DO PROCESSO INTELECTUAL DO SEU AUTOR, PORTANTO, RATIFICA-SE QUE QUALQUER ALTERAÇÃO, MODIFICAÇÃO, SUBTRAÇÃO OU ADIÇÃO DO TODO OU PARCIALMENTE DESTE PROJETO DEVE SER AUTORIZADA PELO RESPECTIVO PROFISSIONAL, CONFORME ESPECIFICADO NA LEI Nº 9610/98, SOBRE AS PENAS CABÍVEIS DE DIREITOS AUTORAIS.

OBSERVAÇÕES DO PROJETO

01. TODAS AS MEDIDAS DEVERÃO SER CONFERIDAS NO LOCAL.
02. TODAS AS DIMENSÕES ESTÃO EM METROS, SALVO QUANDO INDICADO O CONTRÁRIO.
03. AS COTAS REFEREM-SE AOS ELEMENTOS ACABADOS, SALVO QUANDO INDICADO O CONTRÁRIO.
04. TODAS AS COTAS PREVALECEM SOBRE O DESENHO.
05. INFORMAÇÕES E PROJETO SUJEITO A REVISÕES E ALTERAÇÕES - ANTES DE QUALQUER ALTERAÇÃO, CONSULTAR O ENGENHEIRO RESPONSÁVEL.
06. NOS CASOS DE PROJETO DE ACESSIBILIDADE, ESTE ESTÁ CONFORME NORMA ABNT NBR 9060/2015.
07. CORREÇÕES SERÃO REALIZADAS EM PROJETOS DAS DISCIPLINAS COMPLEMENTARES PERTINENTES.
08. PONTOS DE ELÉTRICA E HIDRÁULICA, ACOMPANHAM PROJETO COMPLEMENTAR E LAYOUTS, QUANDO EXISTIREM.

PROJETO

Projeto - Praça Cívica

ENDEREÇO

Av. Brasil - Centro Praça Cívica Ceres Goiás 76300-000 Brasil

CIDADE

Ceres

ESTADO

Goiás

CLIENTE

Município de Ceres CNPJ: 01.131.713/0001-57

ENGENHEIRO

Eng. Civil: Rossini Barcelos Ricardo CREA/GO - 1014782465D

Eng. Civil: Alex Viana Ribeiro - CREA/GO 298103D

FASE PROJETO

PE | Projeto Executivo

ESCALA

1:100, 1:20

DIMENSÃO DA FOLHA

A1

CONTEÚDO

Muro de Arrimo e Banco em Bloco de Concreto

RESPONSÁVEL

Eng. Civil: Rossini Barcelos Ricardo

DATA

07/06/2023

FOLHA

06

ARQUIVO DIGITAL

01 - Planta de Demolição.pln

REVISÃO